


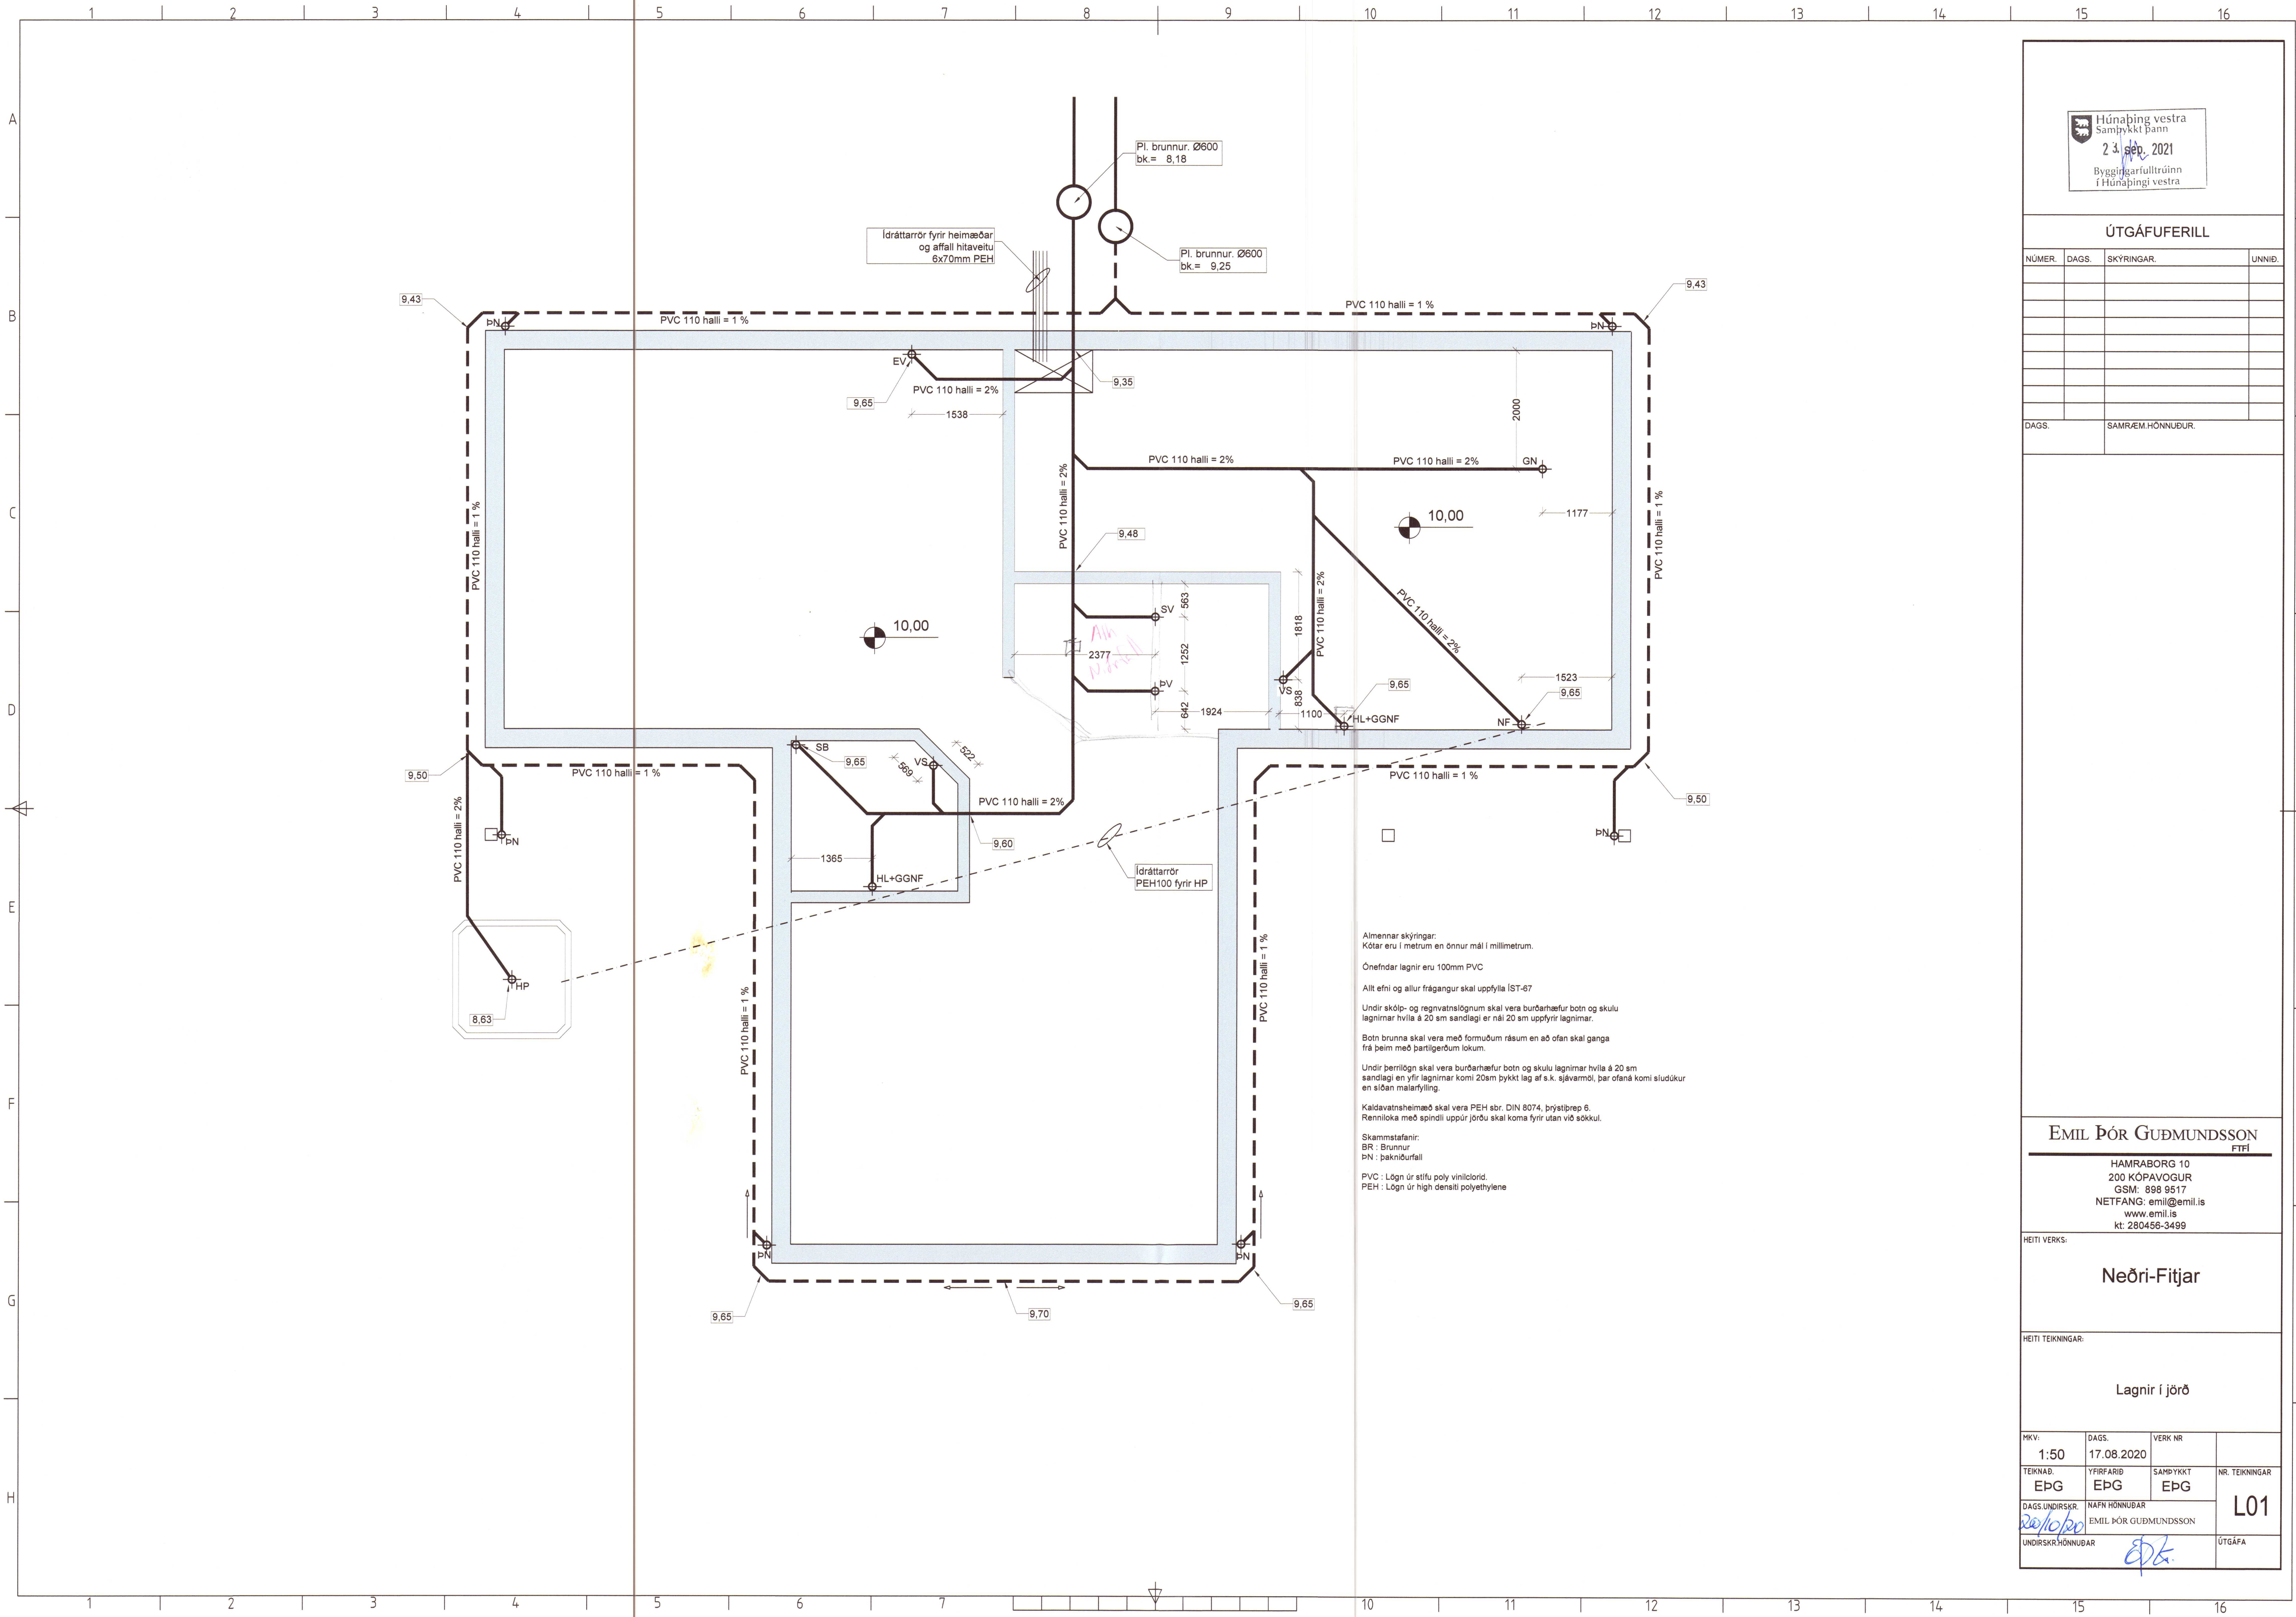

Húnaþing vestra
Samþykkt þann
23. sep. 2021
Byggingarfulltrúinn
í Húnaþingi vestra

ÚTGÁFUFERILL

NÚMER.	DAGS.	SKÝRINGAR.	UNNIÐ.

DAGS.	SAMRÆM HÖNNUÐUR.

EMIL ÞÓR GUÐMUNDSSON
FTF

HAMRABORG 10
200 KÓPAVOGUR
GSM: 898 9517
www.emil.is
kt: 280456-3499

HEITI VERKS:
Neðri-Fitjar

HEITI TEIKNINGAR:
Lagnir í jörð

MKV: 1:50	DAGS: 17.08.2020	VERK NR	
TEIKNAB. EPG	YFIRFARIB. EPG	SAMÞYKKT EPG	NR. TEIKNINGAR
DAGS. UNDIRSKR. 20/10/20	NAFN HÖNNUÐAR EMIL ÞÓR GUÐMUNDSSON	L01	
UNDIRSKR. HÖNNUÐAR	ÚTGÁFA		