


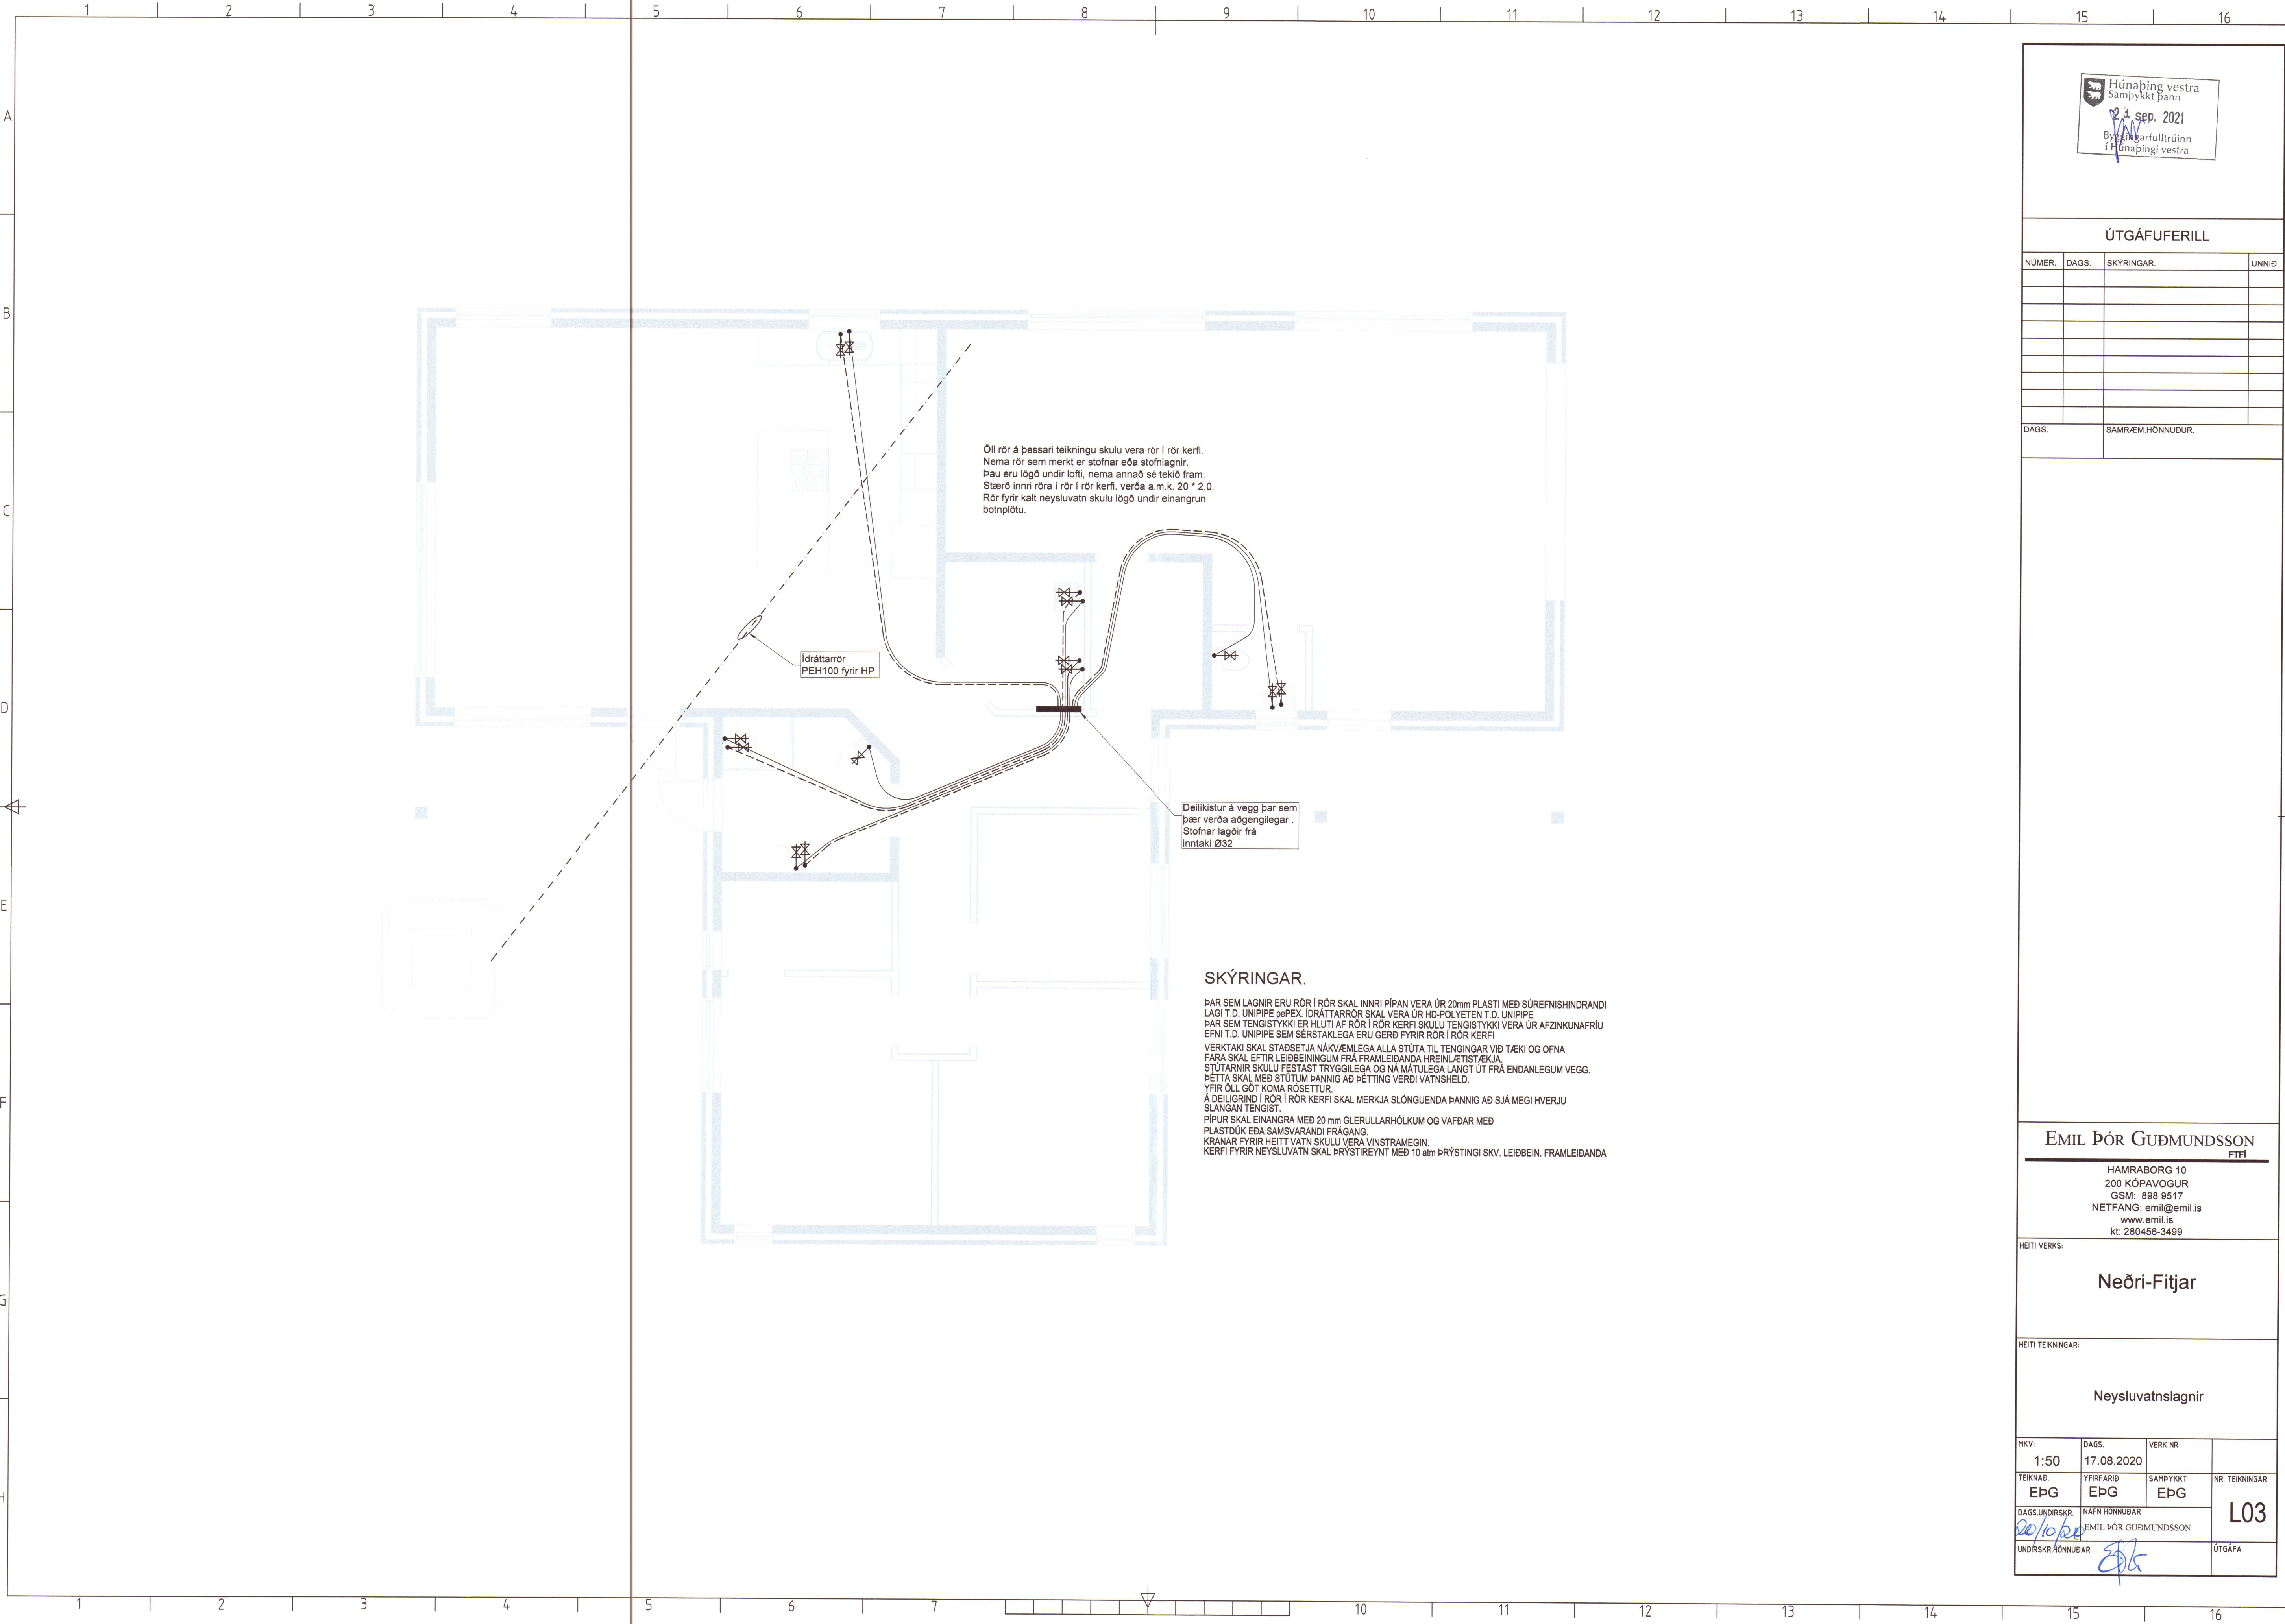


Öll rör á þessari teikningu skulu vera rör í rör kerfi.
Nema rör sem merkt er stofnar eða stofnlagnir.
Þau eru lögð undir lofti, nema annað sé tekið fram.
Stærð innri röra í rör í rör kerfi. verða a.m.k. 20 * 2,0.
Rör fyrir kalt neysluvatn skulu lögð undir einangrun
botnplötu.

Ídráttarrör
PEH100 fyrir HP

Deiliskitur á vegg þar sem
þær verða aðgengilegar .
Stofnar lagðir frá
inntaki Ø32

SKÝRINGAR.

ÞAR SEM LAGNIR ERU RÖR Í RÖR SKAL INNRI PÍPAN VERA ÚR 20mm PLASTI MED SÚREFNISHINDRANDI
LAGI T.D. UNIPPE PEPEX. IDRÁTTARRÖR SKAL VERA ÚR HD-POLYETEN T.D. UNIPPE.
ÞAR SEM TENGISTYKKI ER HLUTI AF RÖR Í RÖR KERFI SKULU TENGISTYKKI VERA ÚR AFZINKUNAFRIU
EFNI T.D. UNIPPE SEM SERSTAKLEGA ERU GERÐ FYRIR RÖR Í RÖR KERFI
VERKTAKI SKAL STAÐSETJA NÁKVÆMLEGA ALLA STÚTA TIL TENGINGAR VID TÆKI OG OFNA
FARA SKAL EFTIR LEIÐBEININGUM FRÁ FRAMLEIÐANDA HREINLÆTISTÆKJA.
STÚTARNIR SKULU FESTAST TRYGGILEGA OG NÁ MÁTULEGA LANGT ÚT FRÁ ENDANLEGUM VEGG.
ÞETTA SKAL MED STÚTUM PANNIG AD ÞÉTTING VERÐI VATNSHELD.
FYRIR ÖLL GÖT KOMA RÖSETTUR.
Á DEILIGRIND Í RÖR Í RÖR KERFI SKAL MERKJA SLÖNGUENDA PANNIG AD SJÁ MEGI HVERJU
SLANGAN TENGIST.
PÍPUR SKAL EINANGRA MED 20 mm GLERULLARHÖLKUM OG VAFÐAR MED
PLASTDÚK EÐA SAMSVARANDI FRÁGANG.
KRANAR FYRIR HEITT VATN SKULU VERA VINSTRAMEGIN.
KERFI FYRIR NEYSLUVATN SKAL ÞRÝSTIREYNT MED 10 atm ÞRÝSTINGI SKV. LEIÐBEIN. FRAMLEIÐANDA

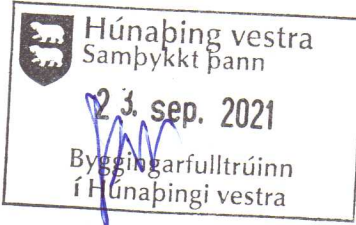

ÚTGÁFUFERILL

NÚMER.	DAGS.	SKÝRINGAR.	UNNIÐ.

DAGS.	SAMRÆM.HÖNNUÐUR.
-------	------------------

EMIL ÞÓR GUÐMUNDSSON

FTFI

HAMRABORG 10
200 KÓPAVOGUR
GSM: 898 9517
NETFANG: emil@emil.is
www.emil.is
Kt: 280456-3499

HEITI VERKS:

Neðri-Fitjar

HEITI TEKNINGAR:

Neysluvatnslagnir

MKV:	DAGS.	VERK NR	
1:50	17.08.2020		
TEIKNAD.	YFIRFARID	SAMÞYKKT	NR. TEKNINGAR
EPG	EPG	EPG	
DAGS.UNDIRSKR.	NAFN HÖNNUÐAR	L03	
	EMIL ÞÓR GUÐMUNDSSON		
UNDIRSKR.HÖNNUÐAR		ÚTGÁFA	