


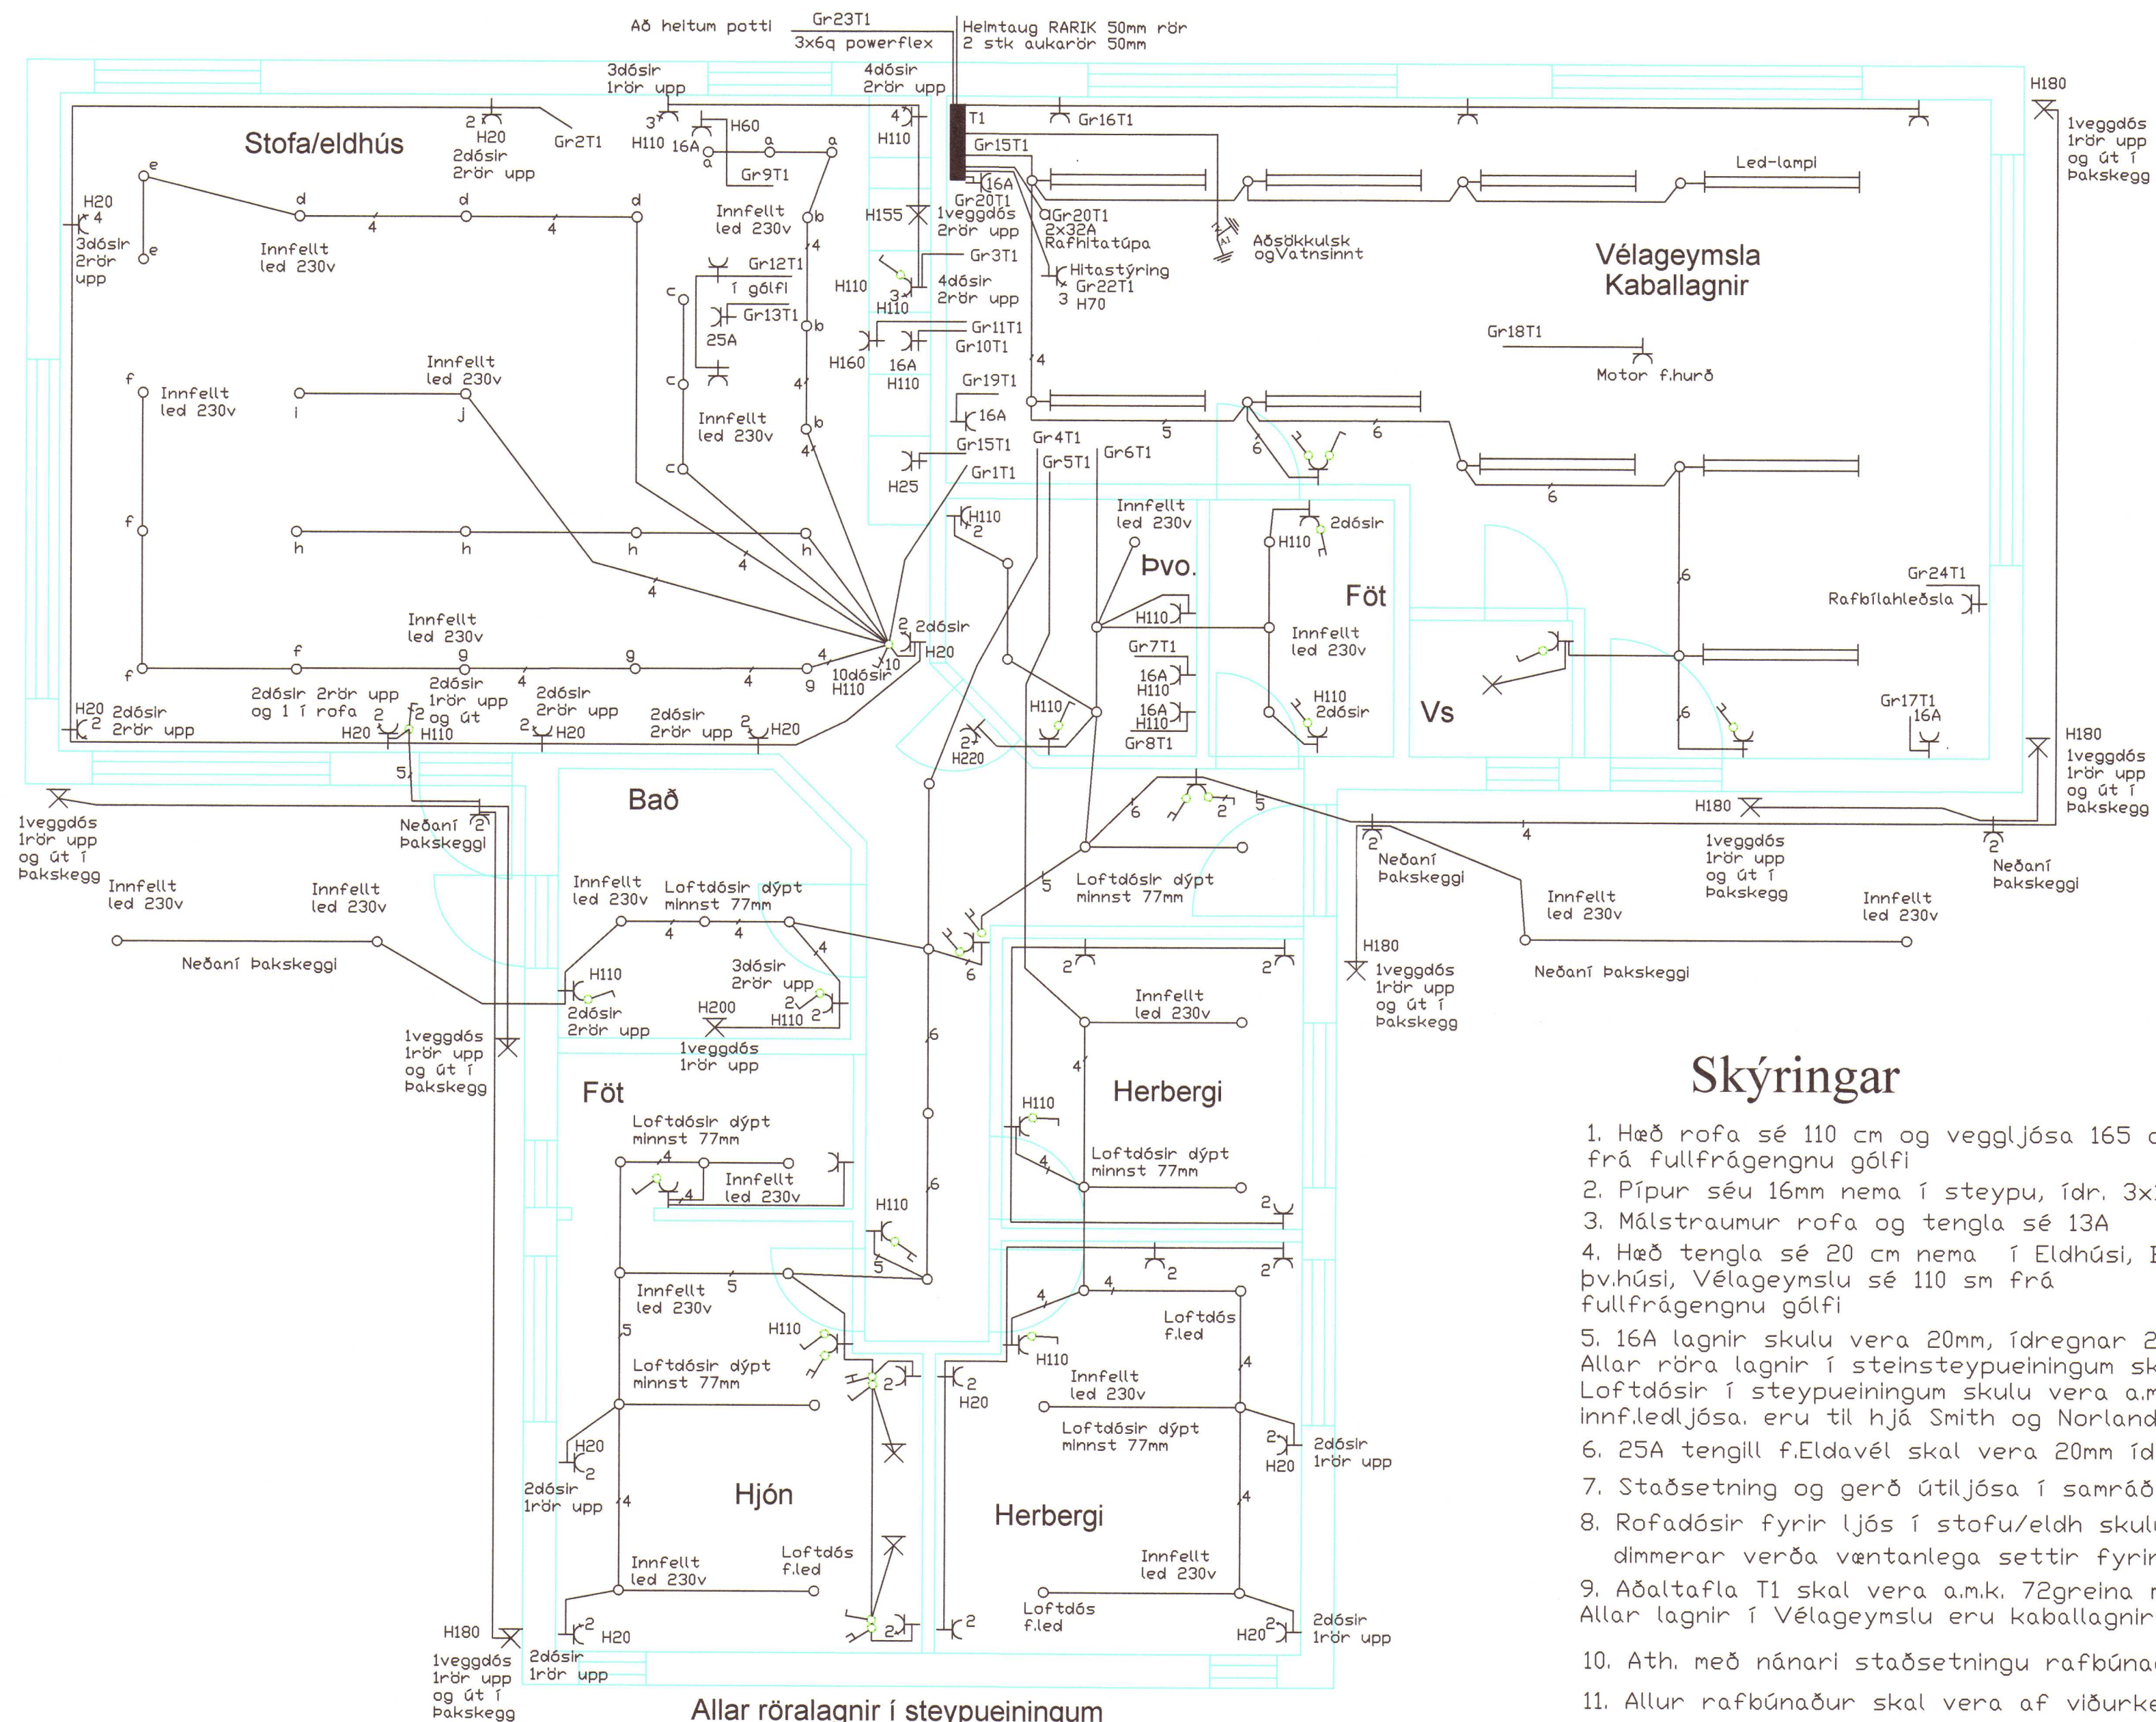

Allar röralagnir í steypueiningum
skulu vera 20mm og loftdósir a.m.k.
77mm á dýpt vegna ledljósa

Grunnmynd M:1:50 Alm raflögn



Skýringar

- Hæð rofa sé 110 cm og veggljósa 165 cm frá fullfrágengnu gólfi
- Pípur séu 16mm nema í steypu, ídr. 3x1,5q vír
- Málstraumur rofa og tengla sé 13A
- Hæð tengla sé 20 cm nema í Eldhúsi, Baði, þv.húsi, Vélageymslu sé 110 sm frá fullfrágengnu gólfi
- 16A lagnir skulu vera 20mm, ídregnar 2,5q vír. Allar röra lagnir í steinsteypueiningum skulu vera 20mm. Loftdósir í steypueiningum skulu vera a.m.k. 77mm á dýpt, vegna innf.ledljósa. eru til hjá Smith og Norland ehf. kannski víðar.
- 25A tengill f.Eldavél skal vera 20mm ídregin 4q vír
- Staðsetning og gerð útljósa í samráði við eiganda
- Rofadósir fyrir ljós í stofu/eldh skulu vera 10 í tveimur röðum dimmerar verða væntanlega settir fyrir ljósin.
- Aðaltafla T1 skal vera a.m.k. 72greina með mæla og smáspennuhólfi Allar lagnir í Vélageymslu eru kaballagnir utánálggjandi.
- Ath. með nánari staðsetningu rafbúnaðar í eldhúsinnréttingu
- Allur rafbúnaður skal vera af viðurkenndri gerð CE merktur
- Allar lagnir skulu vera samkvæmt ÍST²⁰⁰⁶ um raflagnir bygginga
- Rafverktaki ber alla ábyrgð á öllum raflögnum hússins þó að villur fynnist í raflagnateikningum.

Nema annars
sé getið

HANNAÐ/TEIÐ	Kennitala	Stjórn.
Ársæll Danielsson lögg.raflverktaki	010853-3549	893-1866, 451-2466
Neðri-Fitjar 531 Hvammstanga Húnaþingi vestra Almenn raflögn - Grunnmynd og skýringar		
Kvarð. 1:50	Dagss. okt. 2020	Áskrá. ltr.
Verionn.	Blad. NR.	Samþykkt.
NFitjar	1 af 3	

Ársæll Danielsson
Ársæll Danielsson, Hvammstanga 15, 530 Hvammstanga

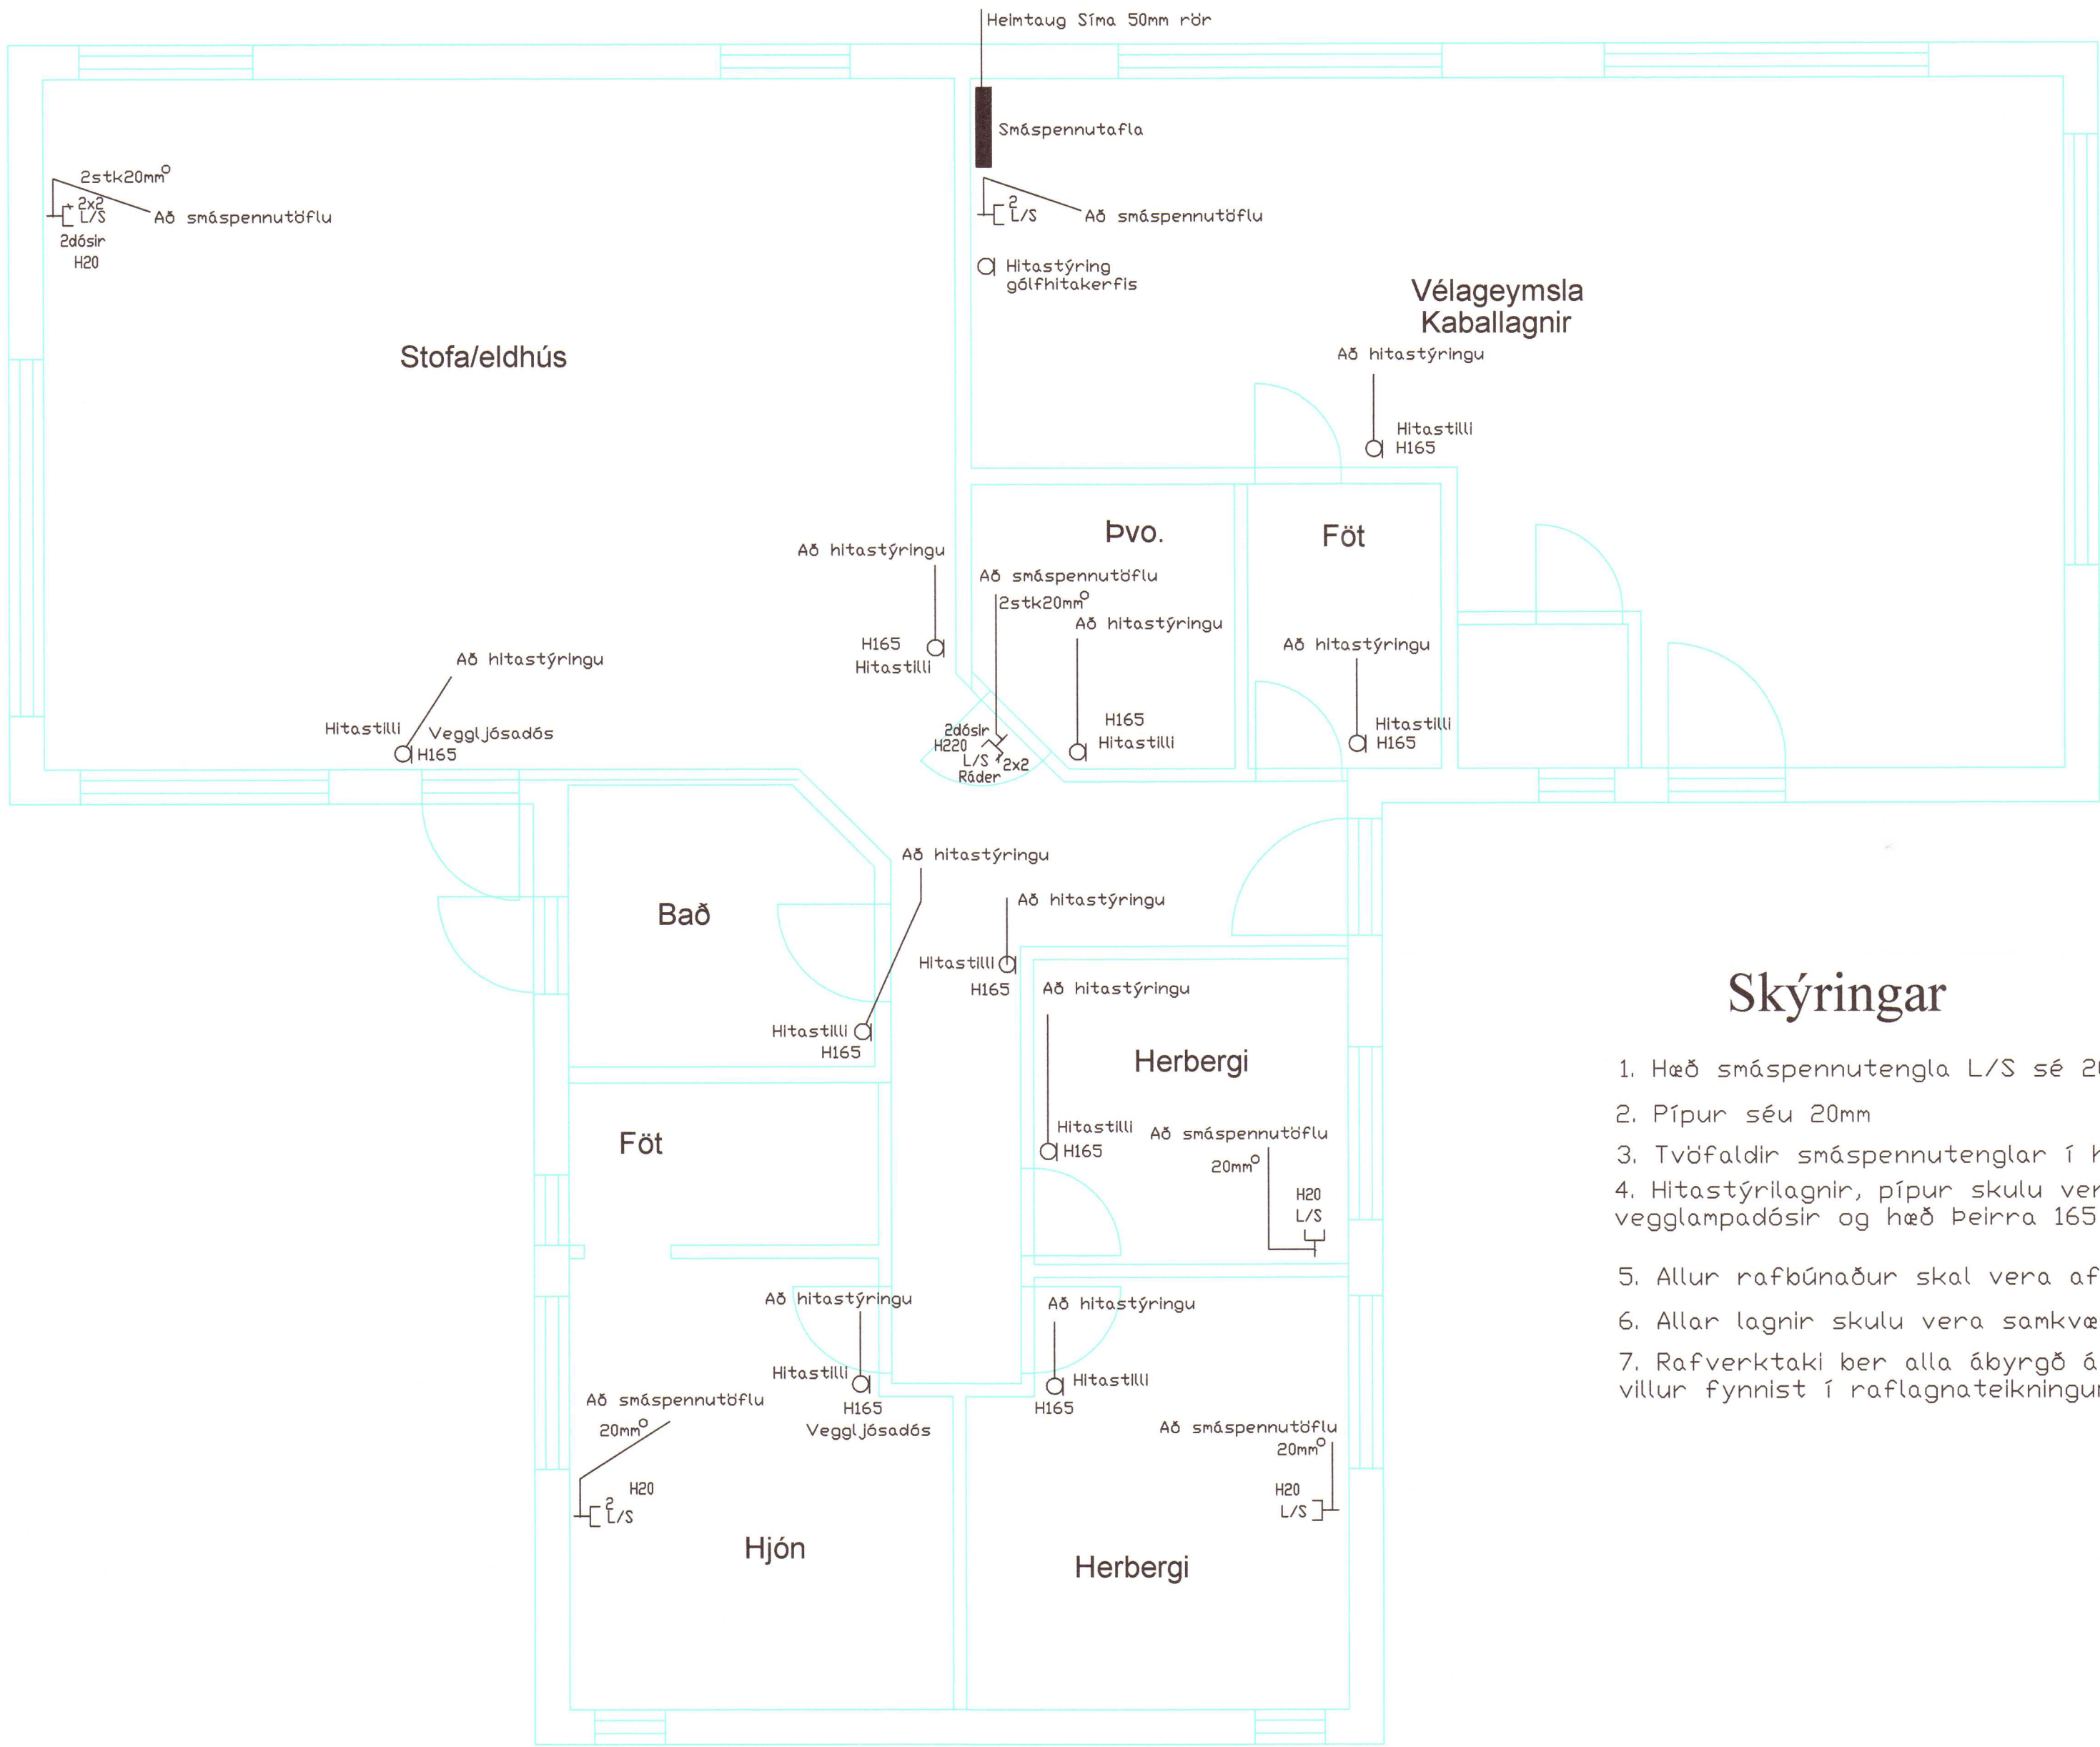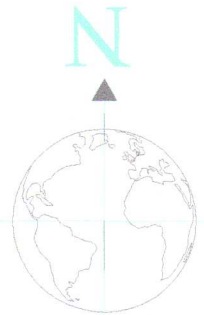


Skýringar

1. Hæð smáspennutengla L/S sé 20 cm. frá fullfrágengnu gólfi
2. Pípur séu 20mm
3. Tvöfaldir smáspennutenglar í hverri dós.
4. Hitastýrilagnir, pípur skulu vera 20mm, dósir eru veggilampadósir og hæð þeirra 165 frá fullfrágengnu gólfi
5. Allur rafbúnaður skal vera af viðurkenndri gerð CE merktur
6. Allar lagnir skulu vera samkvæmt ÍST²⁰⁰/₂₀₀₆ um raflagnir bygginga
7. Rafverktaki ber alla ábyrgð á öllum raflögnum hússins þó að villur fynnist í raflagnateikningum.

Grunnmynd M:1:50 Smáspenna

HANNA/TEÐN.	Kennitala:	Stærð:
Ársæll Danielsson lögg.rafverktaki	010853-3549	893-1866, 451-2466
Neðri-Fitjar 531 Hvammstanga Smáspenna, netlagnir og hitastýring		
Kvæði: 1:50	Bláð. NR.	Þagga: okt. 2020
Verf.:	2 af 3	Samþykkt:
Nfitjar		

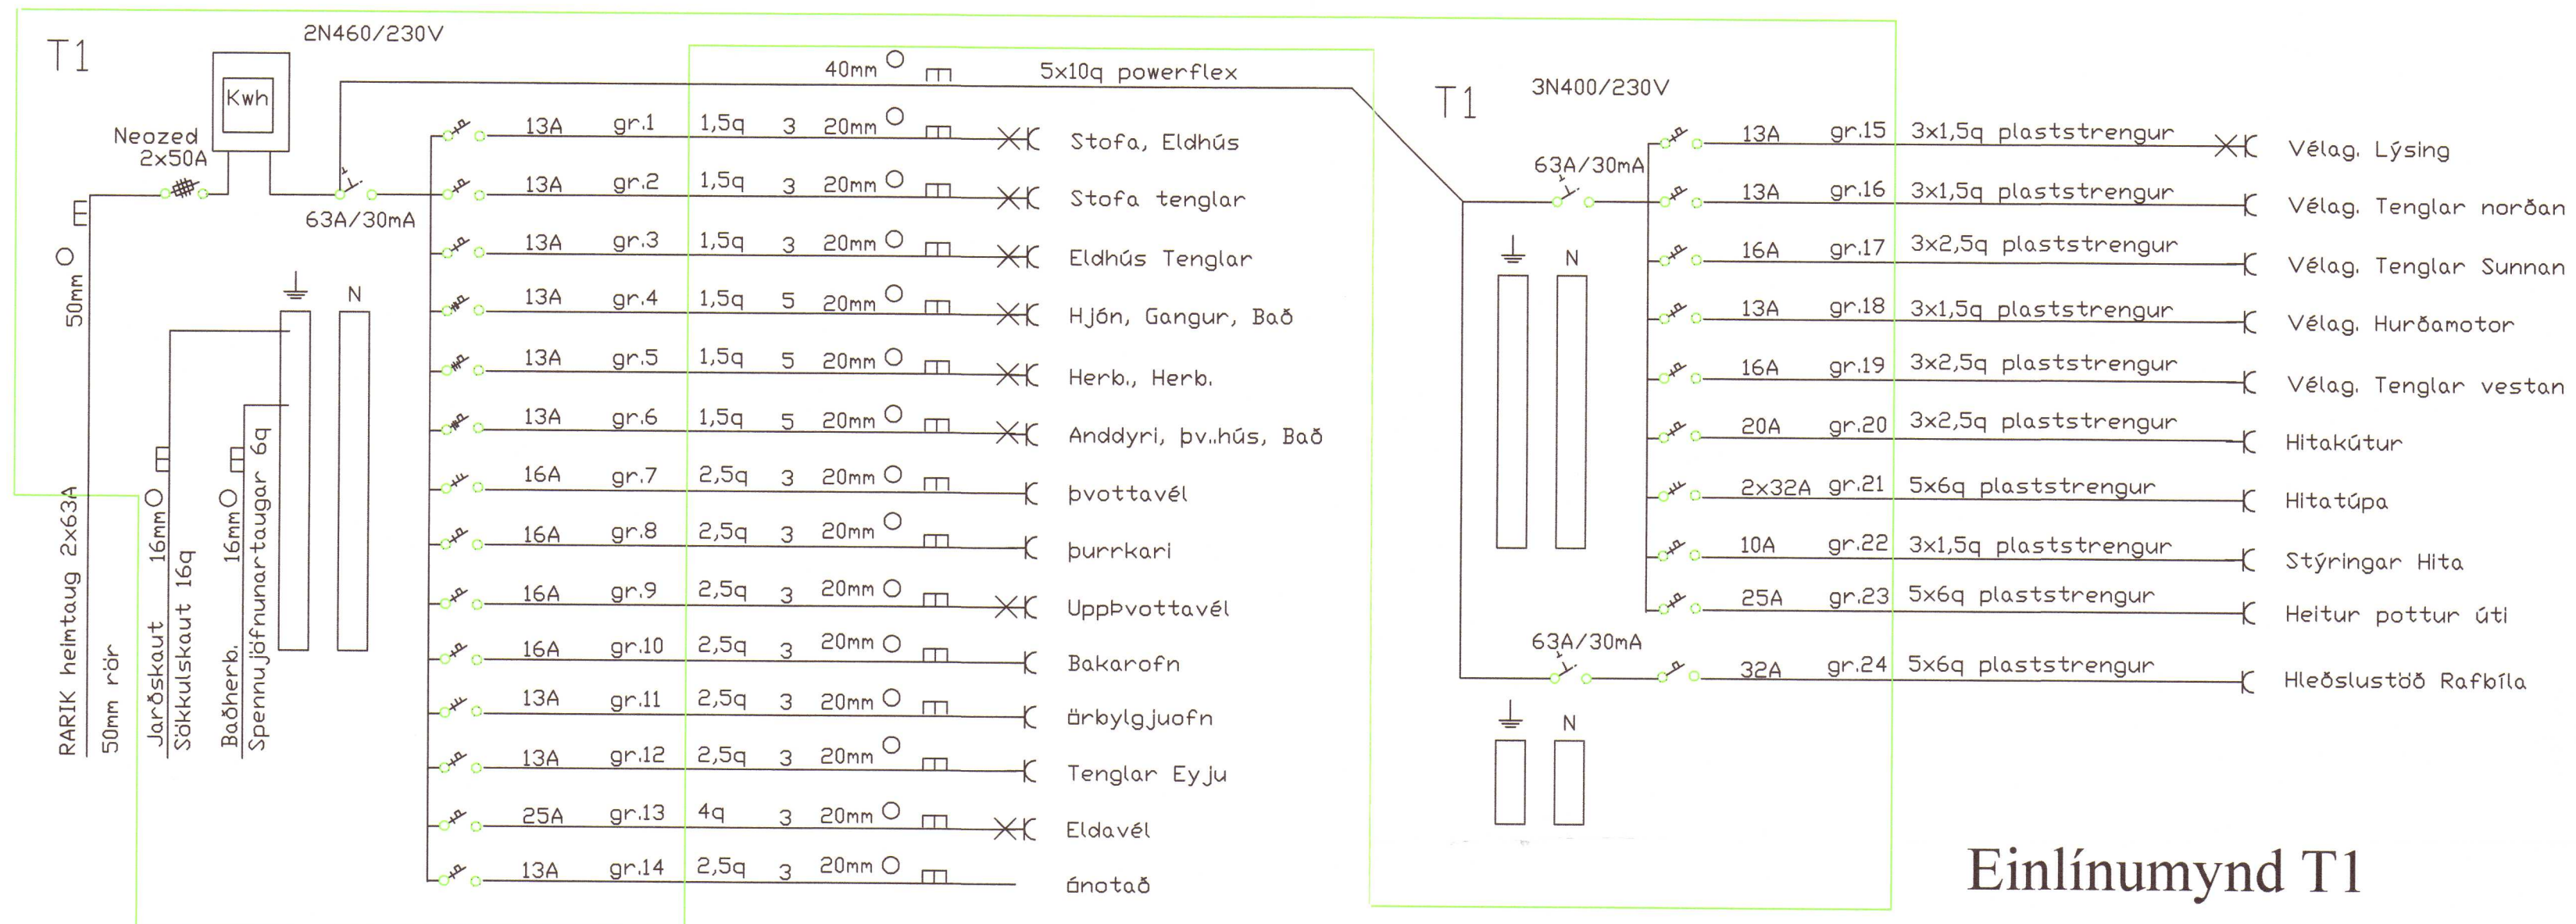

Einlínnumynd T1