




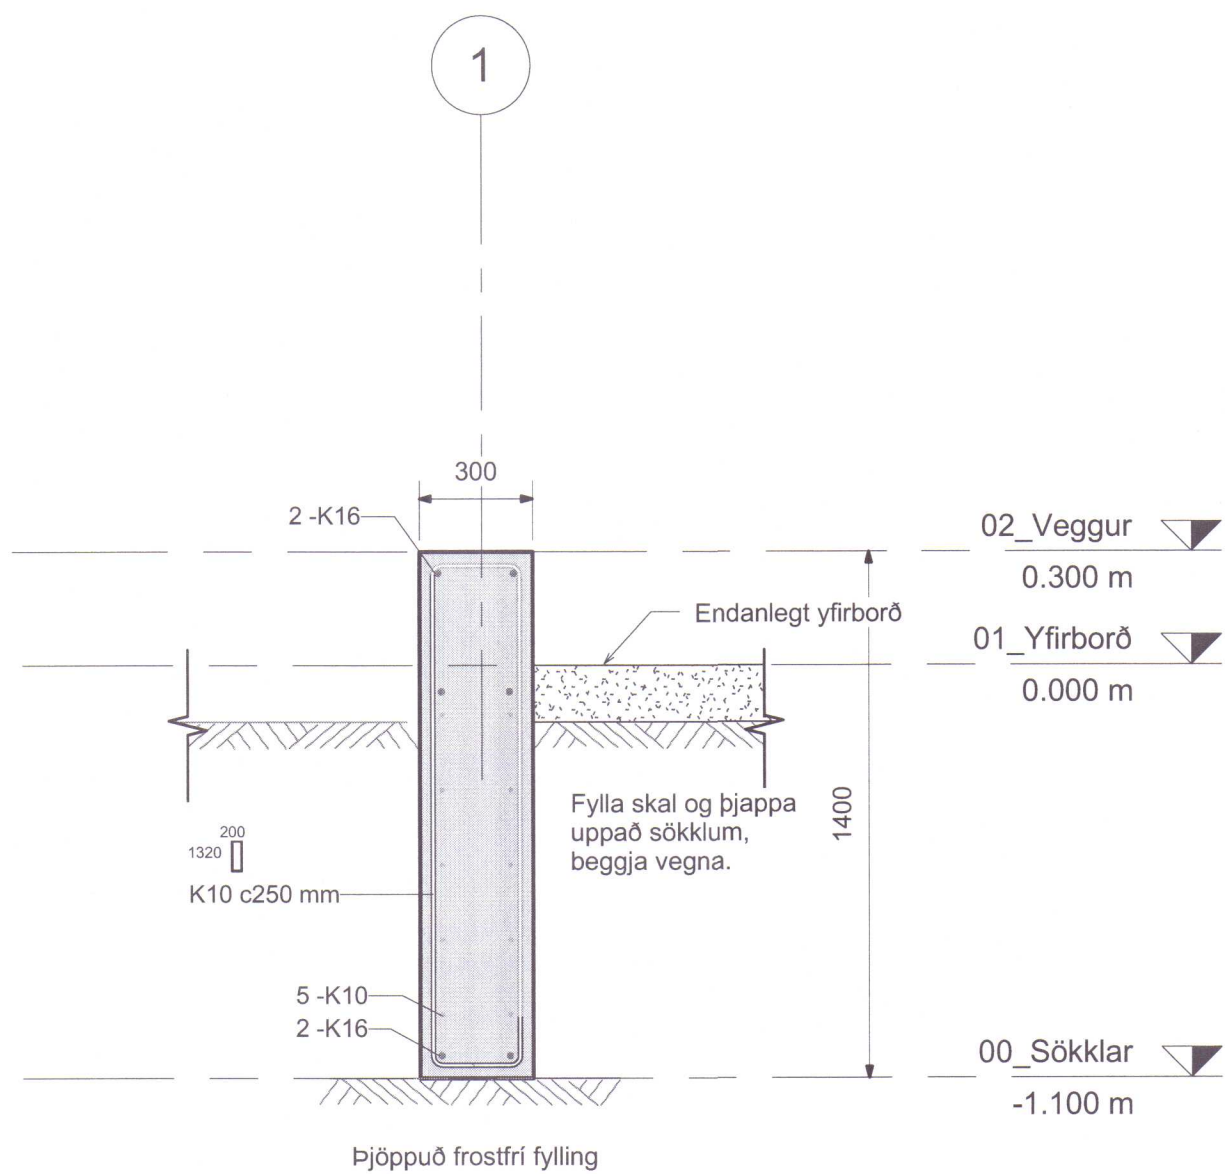


1 Snið gaflvegg
1 : 20

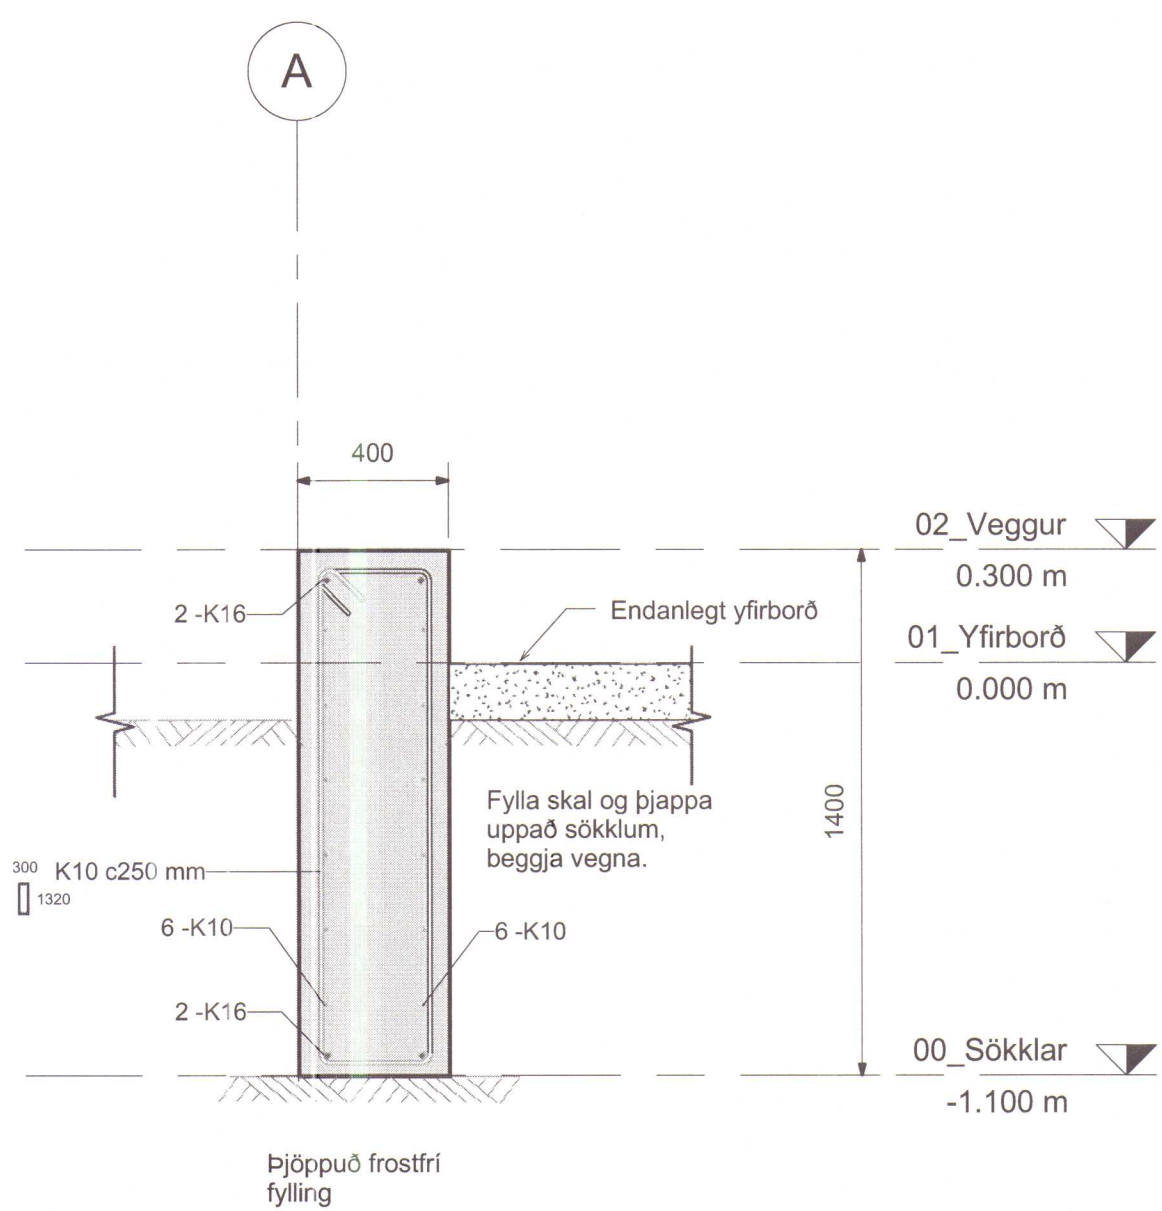


2 Snið langvegg
1 : 20

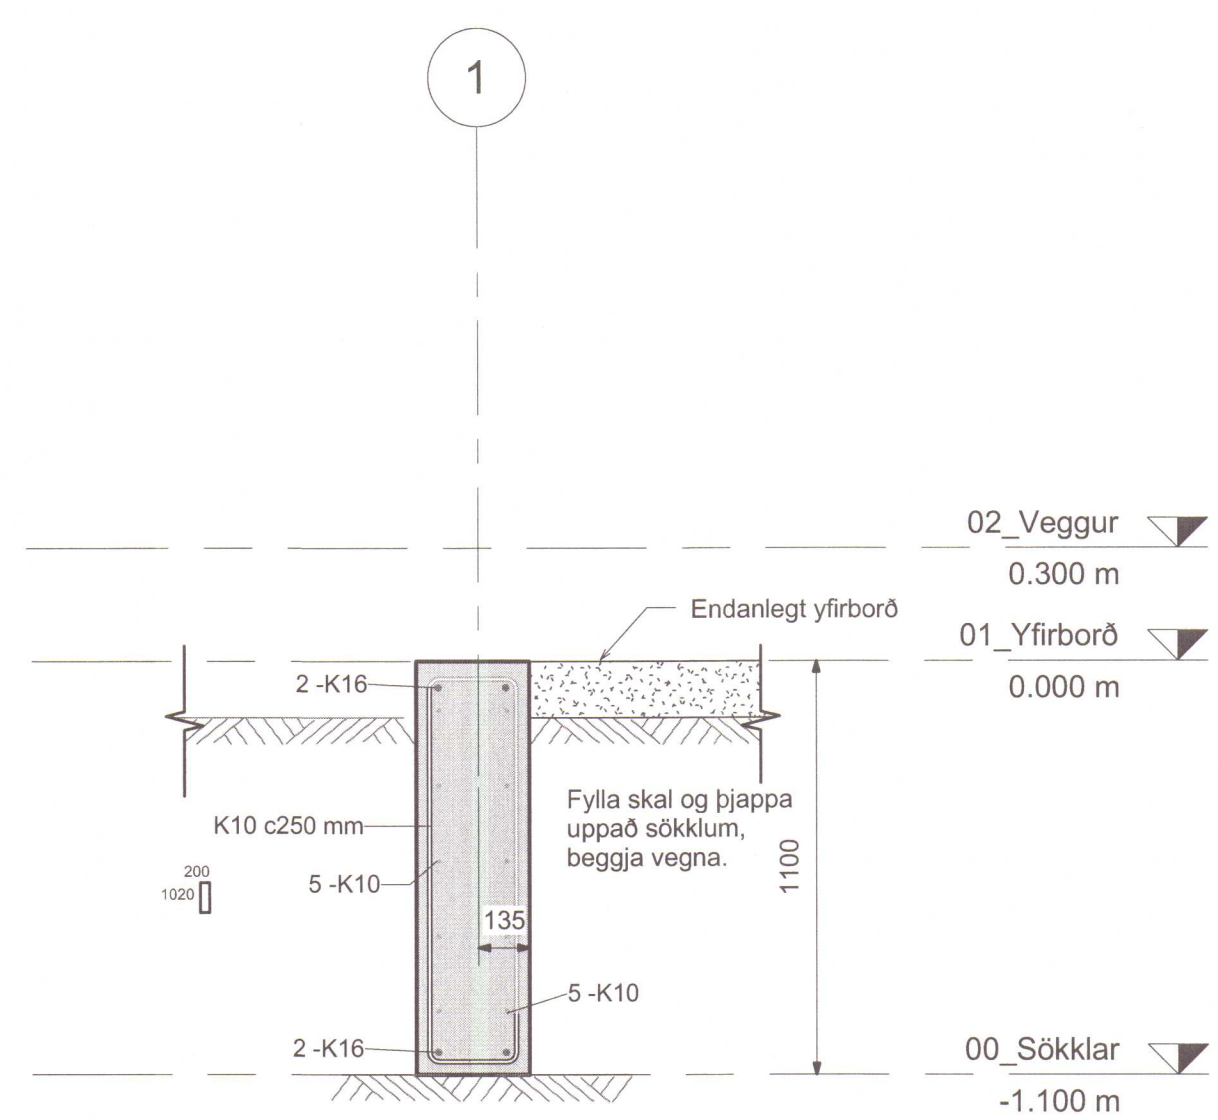


3 Snið hurð
1 : 20

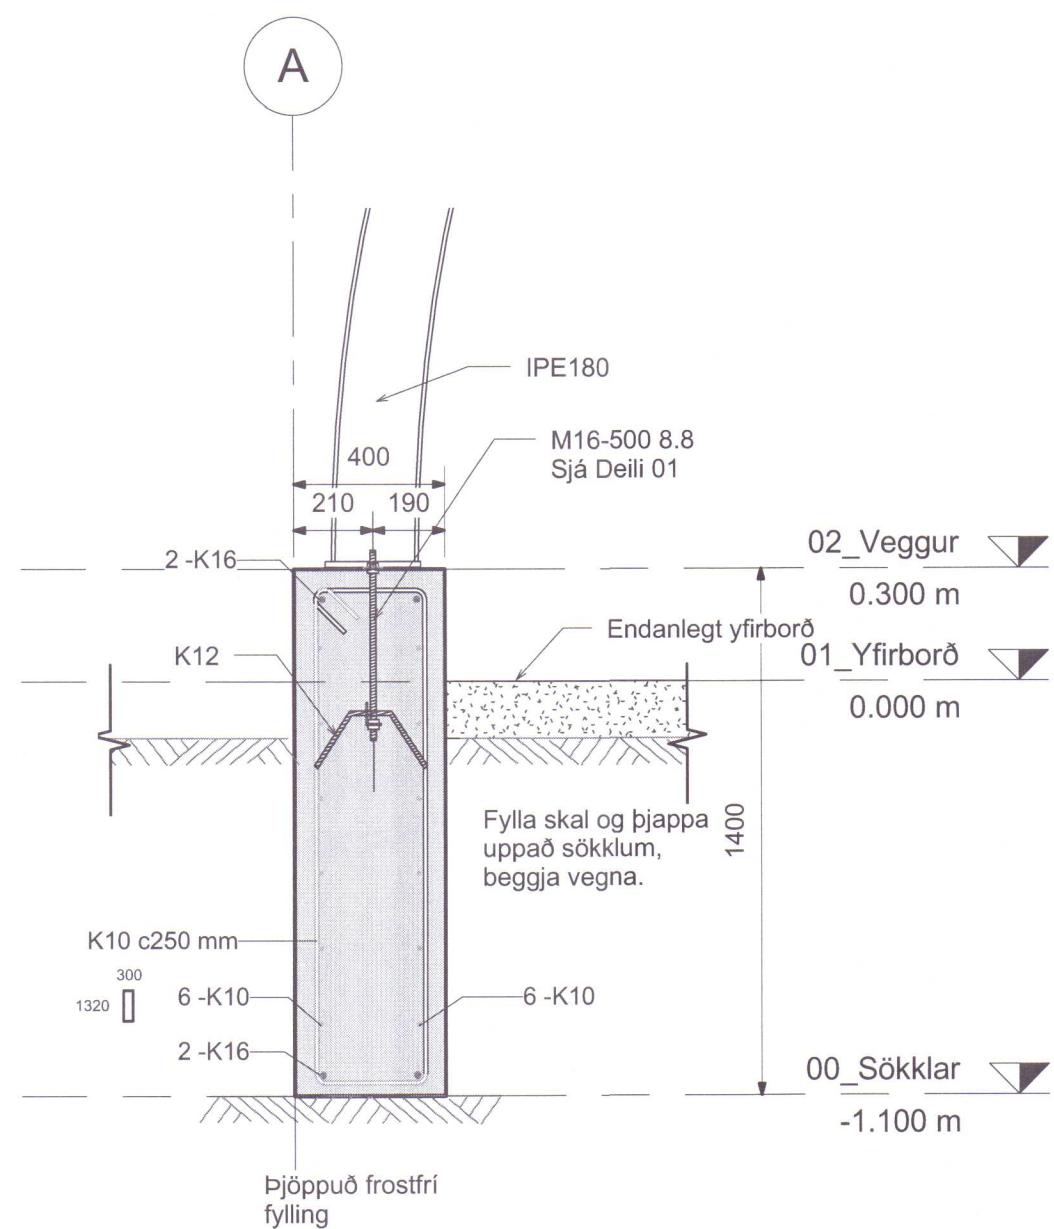


4 Snið festing
1 : 20

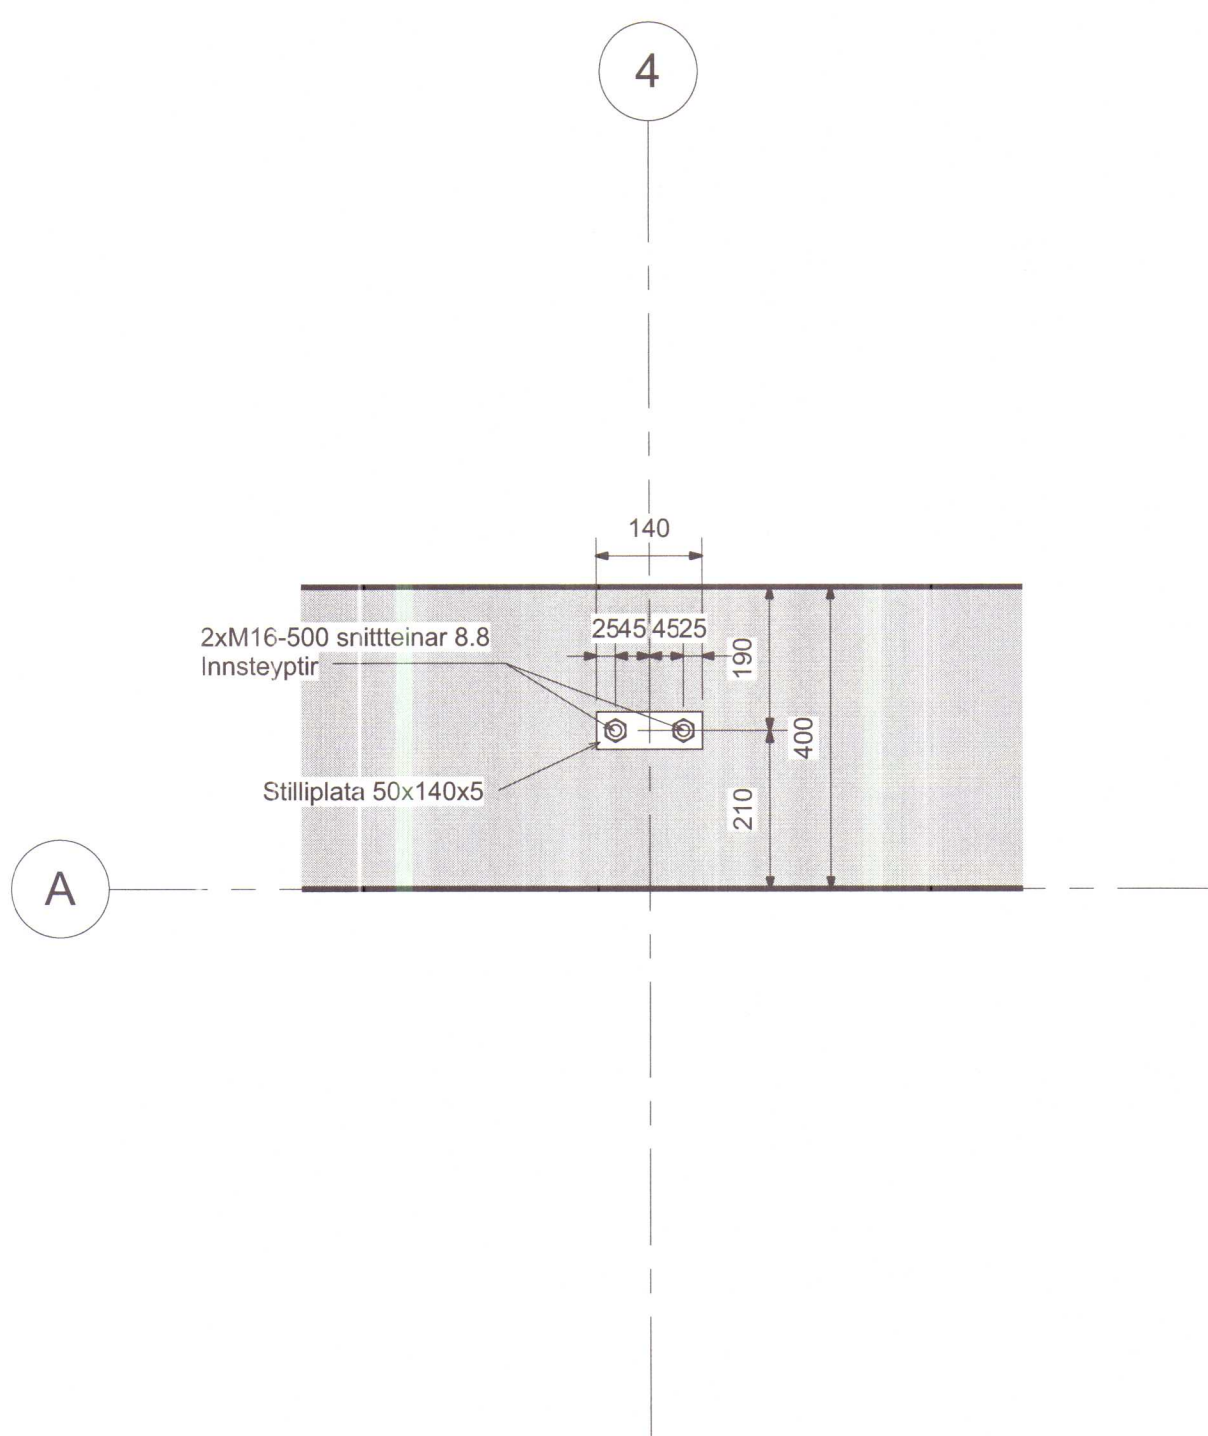

5 Festing, lagnvegg
1 : 10

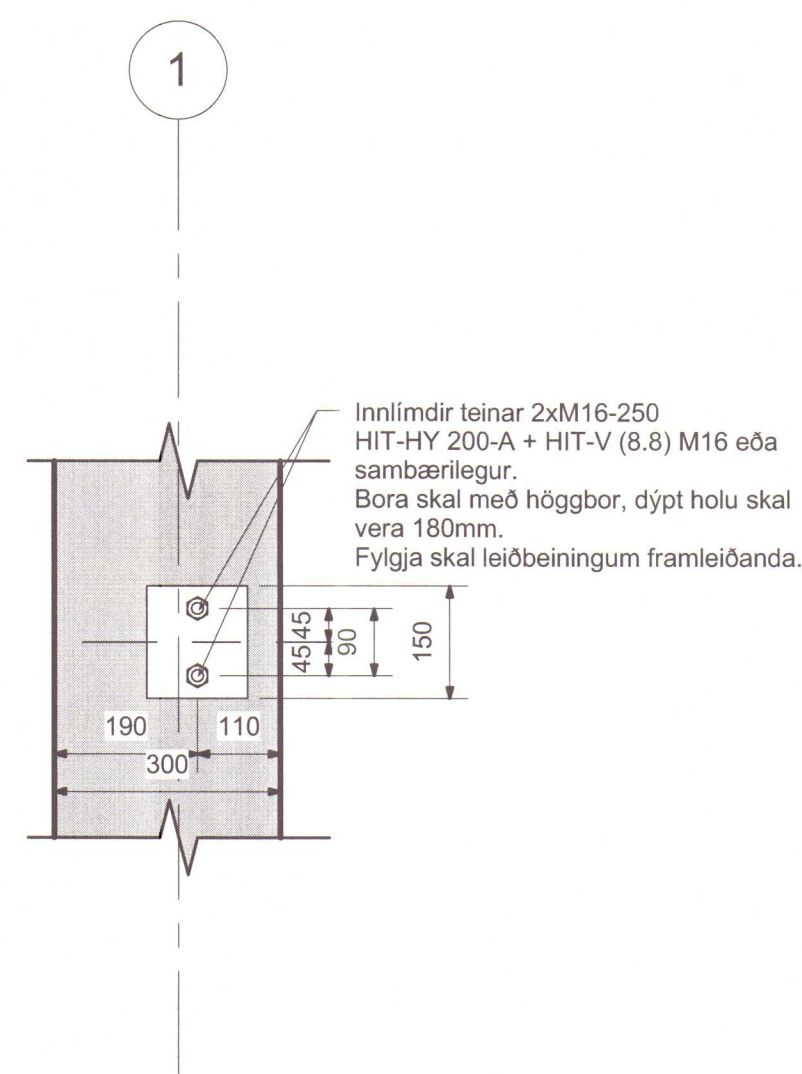

6 Festing, gaflveggur
1 : 10

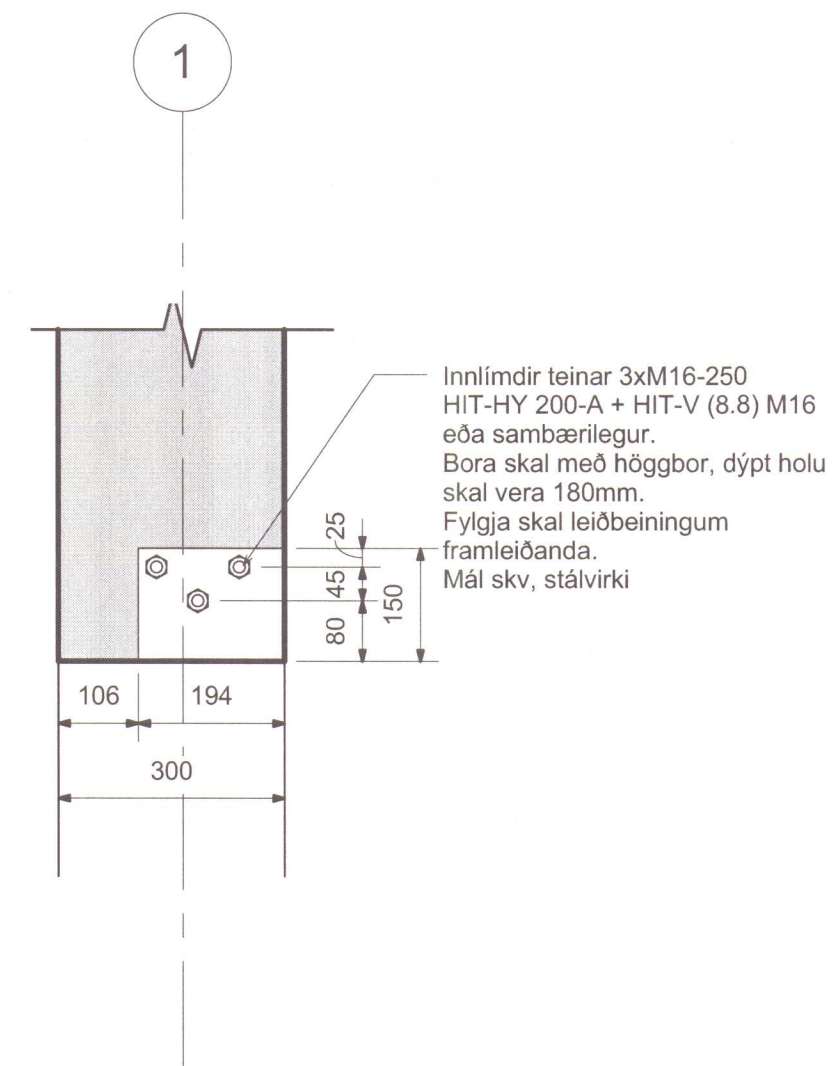

7 Festing, hurð
1 : 10

Húnaþing vestra
Samþykkt þann
20. júlí 2017
Byggingarluttrúinn
í Húnaþingi vestra

Grundun
Sökkla skal grunda á fast undirlag eða vel þjappaða frostfría fyllingu
Bontpötu skal grunda á þjappaða frostfría fyllingu


Steinsteypa
Steypa í sökkla og botnplötu skal vera:
C25/30-22+XF1-S3

Steypa skal í úrtök með þansteypu

MÓTTEKIÐ
5. apríl 2017
Byggingarluttrúinn
í Húnaþingi vestra

DAGS:	F.H. VERKFRÆÐISTOFU REYKJAVÍKUR: <i>þ. þ. Finnbjörnsson 2017-05-09</i>
DAGS:	SAMRÆMINGARHÖNNUNUR/HÖNNUNARSTJÓRI: <i>Brunnir kúld 010884-2495</i>
Verkfræðistofa REYKJAVÍKUR FISKISLÓÐ 75, 101, REYKJAVÍK KT: 560415-0600	
VERK: Neðri-fitjar Húnaþing vestra	
TEIKNING: BURÐARVIRKI Snið og deili	
VERKNR.: 201702001	MKV.: As indicated
HANNAD: JPF	TEIKNAD: JPF
DAGS: 23.03.207	YFIRFARID: SAO
TEIKNING NR.: B002	ÚTGÁFA NR.: A

NR.	BREYTING	DAGS	BY
A	Verkteikning	23.03.2017	JPF

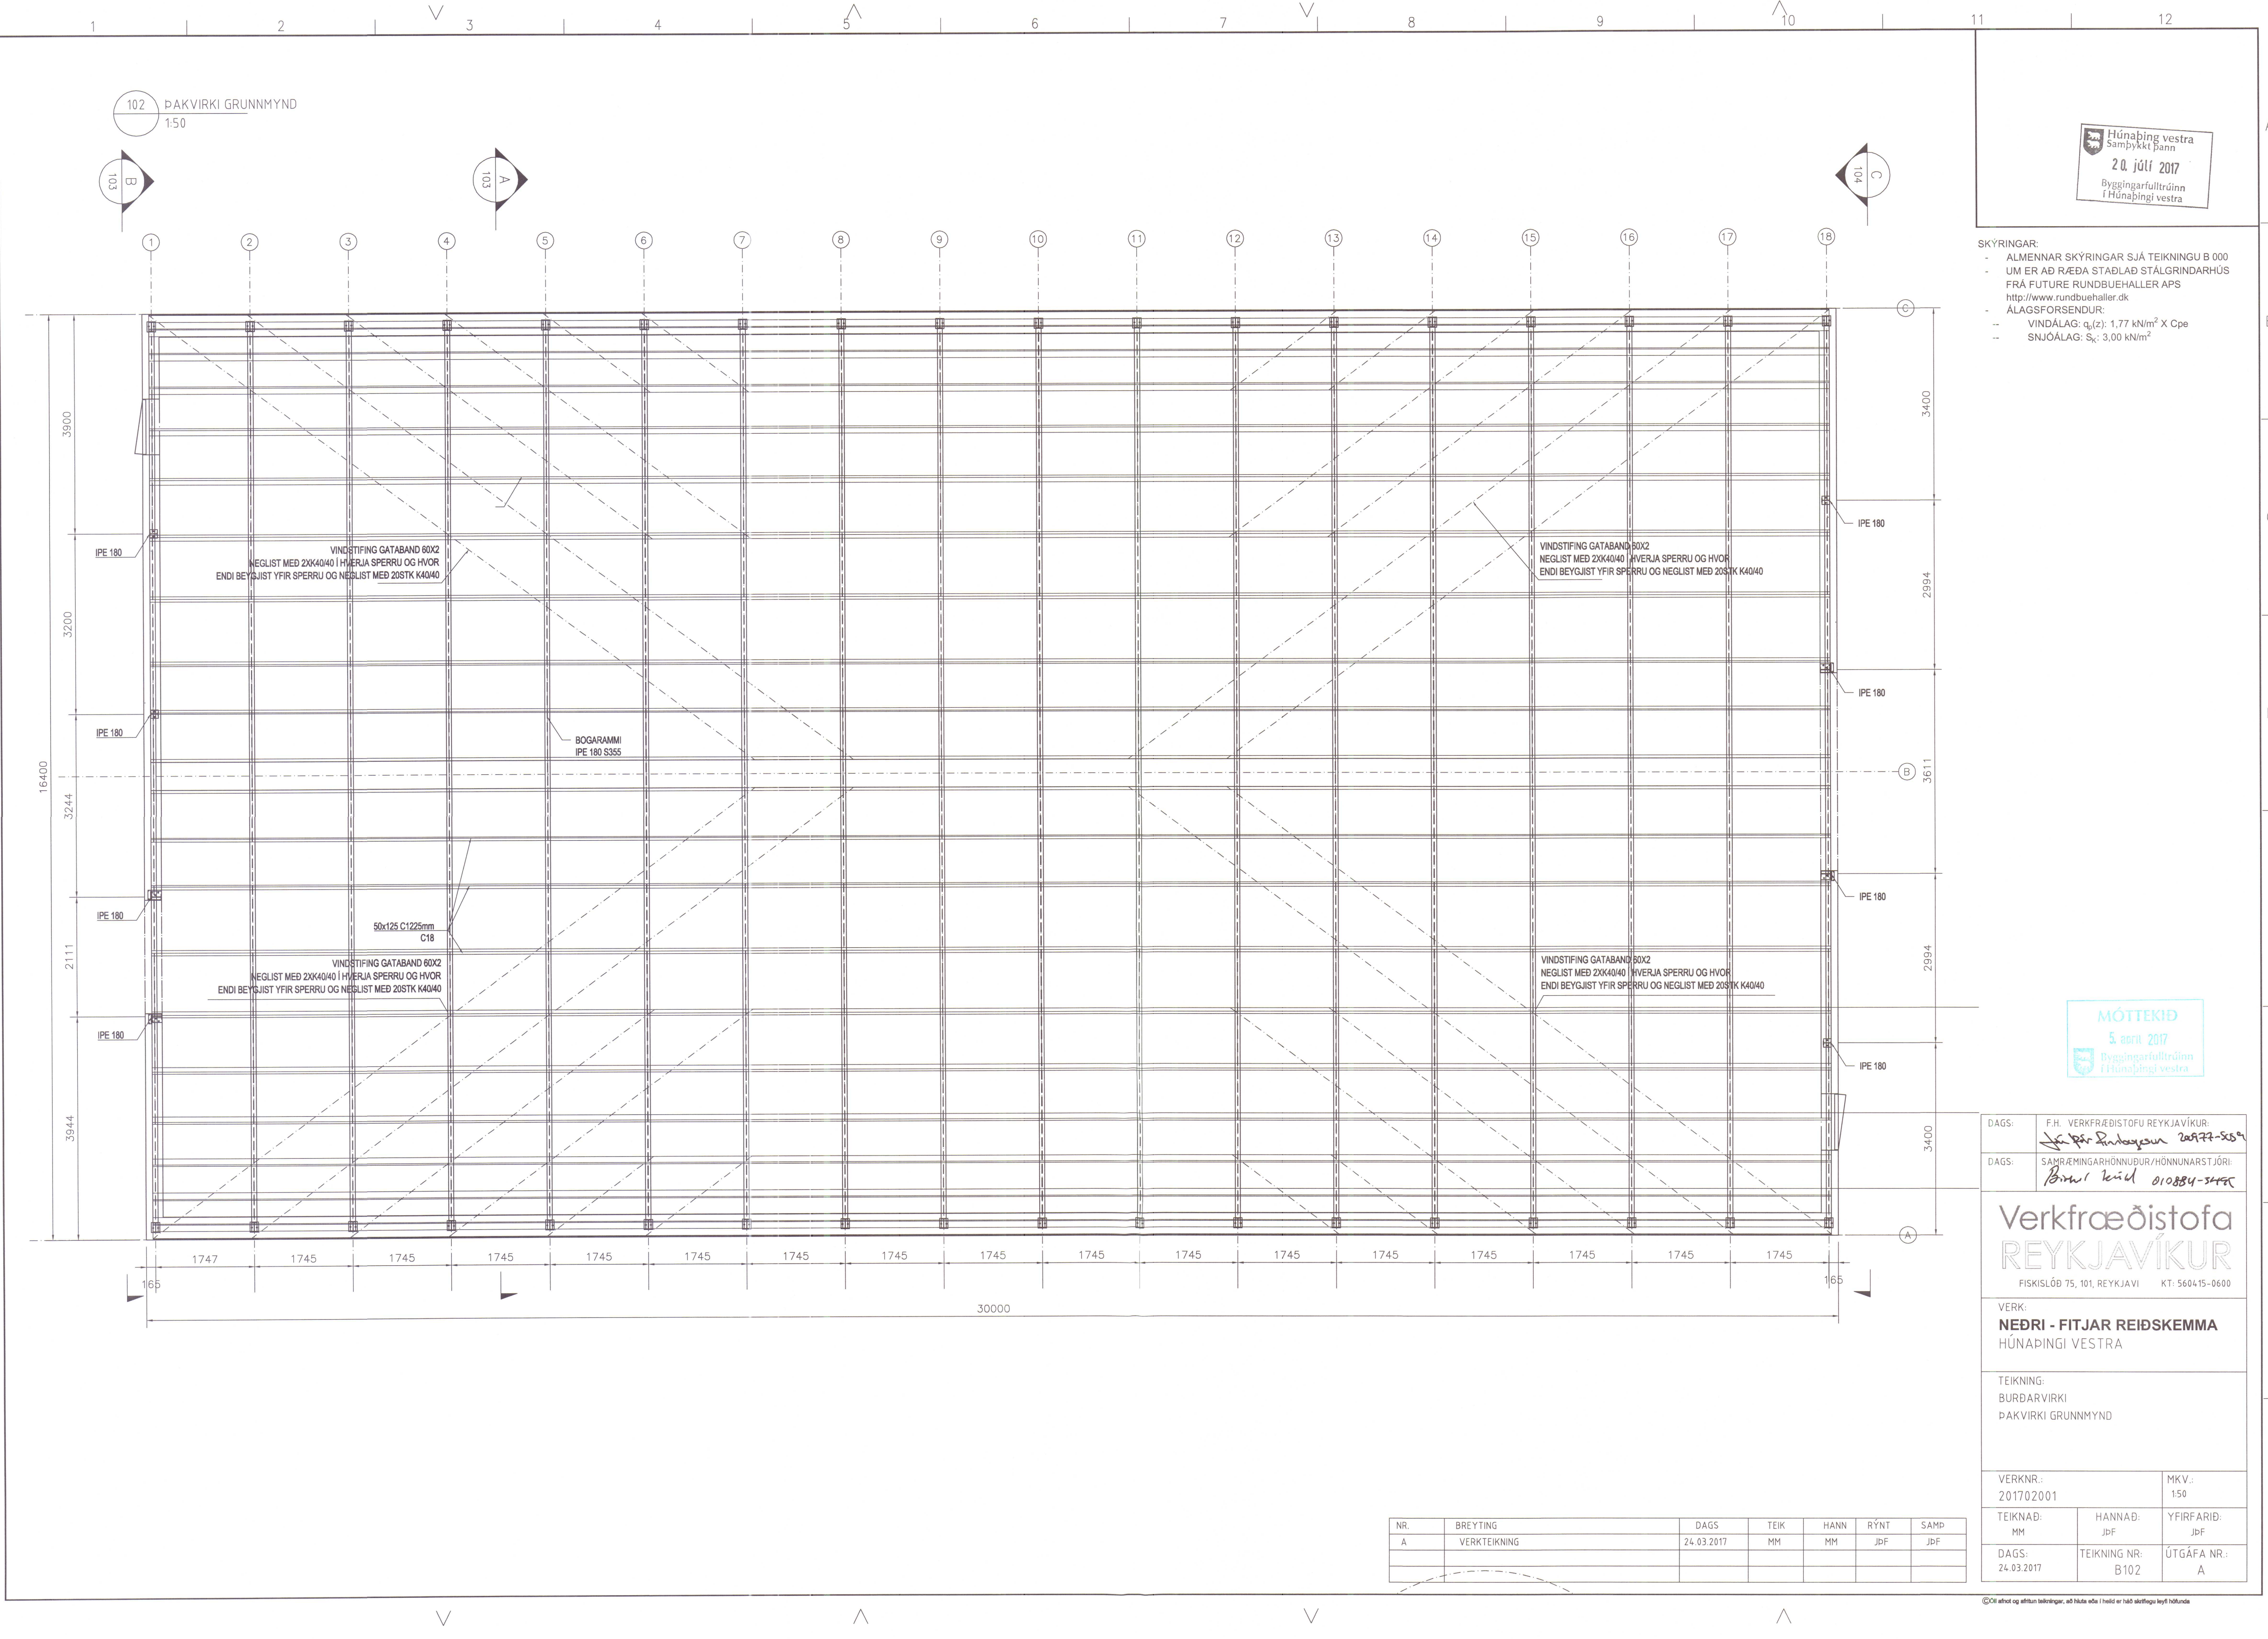

SKÝRINGAR:

- ALMENNAR SKÝRINGAR SJÁ TEIKNINGU B 000
- UM ER AÐ RÆÐA STAÐLAÐ STÁLGRINDARHÚS FRÁ FUTURE RUNDBUEHALLER APS <http://www.rundbuehaller.dk>
- ÁLAGSFORSENDUR:
 - VINDÁLAG: $q_v(z)$: 1,77 kN/m² X Cpe
 - SNJÓÁLAG: S_s : 3,00 kN/m²

MÓTTEKIÐ
5. apríl 2017
Byggingarfulltrúinn
Húnabingi vestra

DAGS: F.H. VERKFRÆÐISTOFA REYKJAVÍKUR:
DAGS: SAMRÆMINGARHÖNNUNÐUR/HÖNNUNARSTJÓRI:





Verkefni - FITJAR REIÐSKEMMA
HÚNABINGI VESTRA
FISKISLÓÐ 75, 101, REYKJAVÍ
KT: 560415-0600

VERK:
NEÐRI - FITJAR REIÐSKEMMA
HÚNABINGI VESTRA

TEIKNING:
BURÐARVIRKI
ÞAKVIRKI GRUNNMYND

VERKNR.: 201702001	MKV.: 150	
TEIKNAB: MM	HANNAB: JDF	YFIRFARIÐ: JDF
DAGS: 24.03.2017	TEIKNING NR: B102	ÚTGÁFA NR.: A

NR.	BREYTING	DAGES	TEIKNING	HANNAB	RÝNT	SAMD
A	VERKTEIKNING	24.03.2017	MM	MM	JDF	JDF

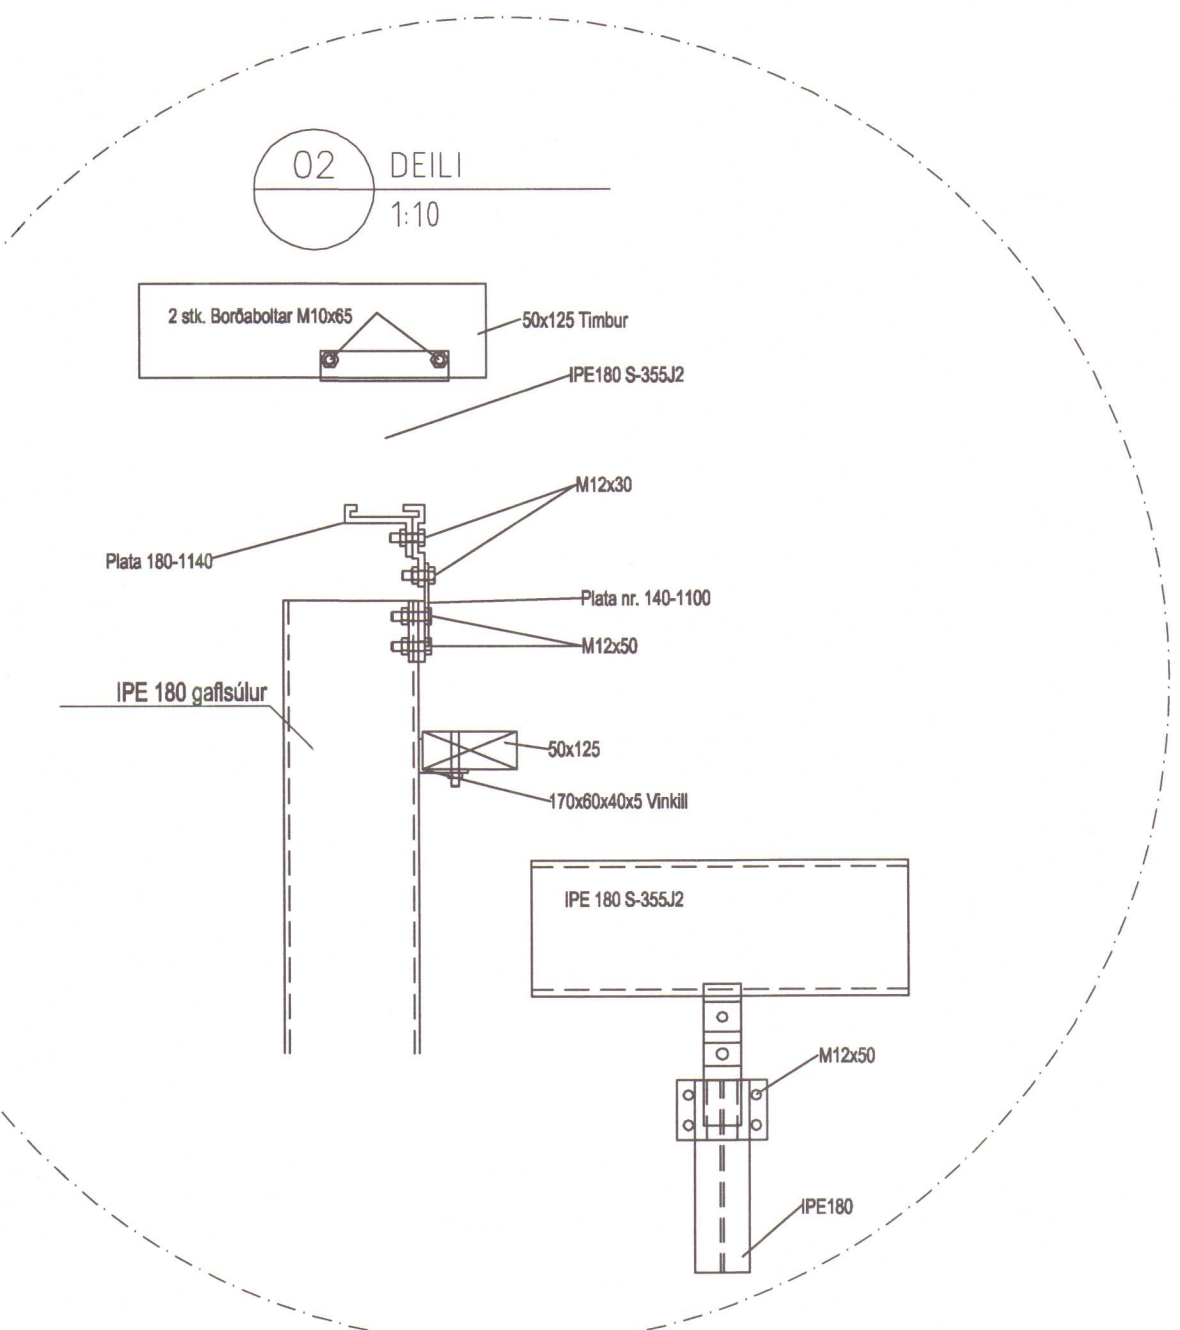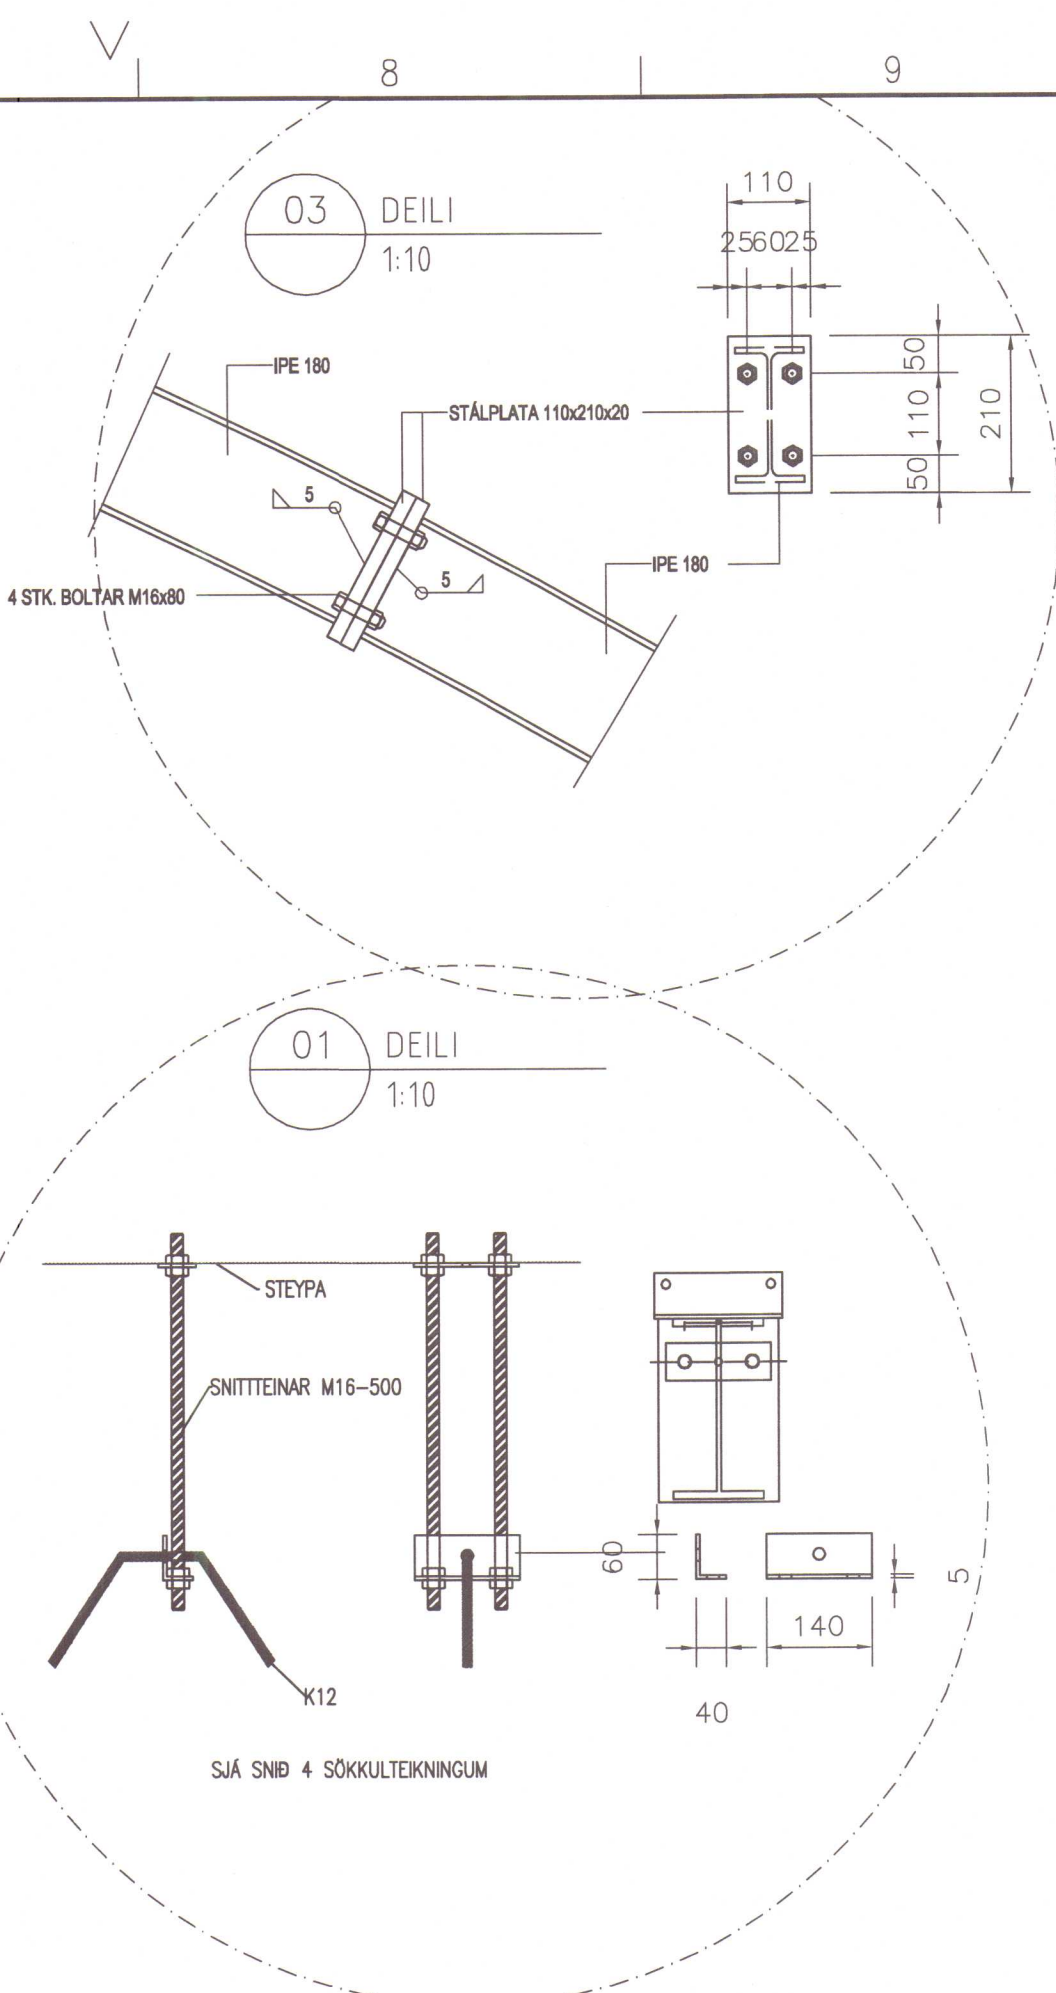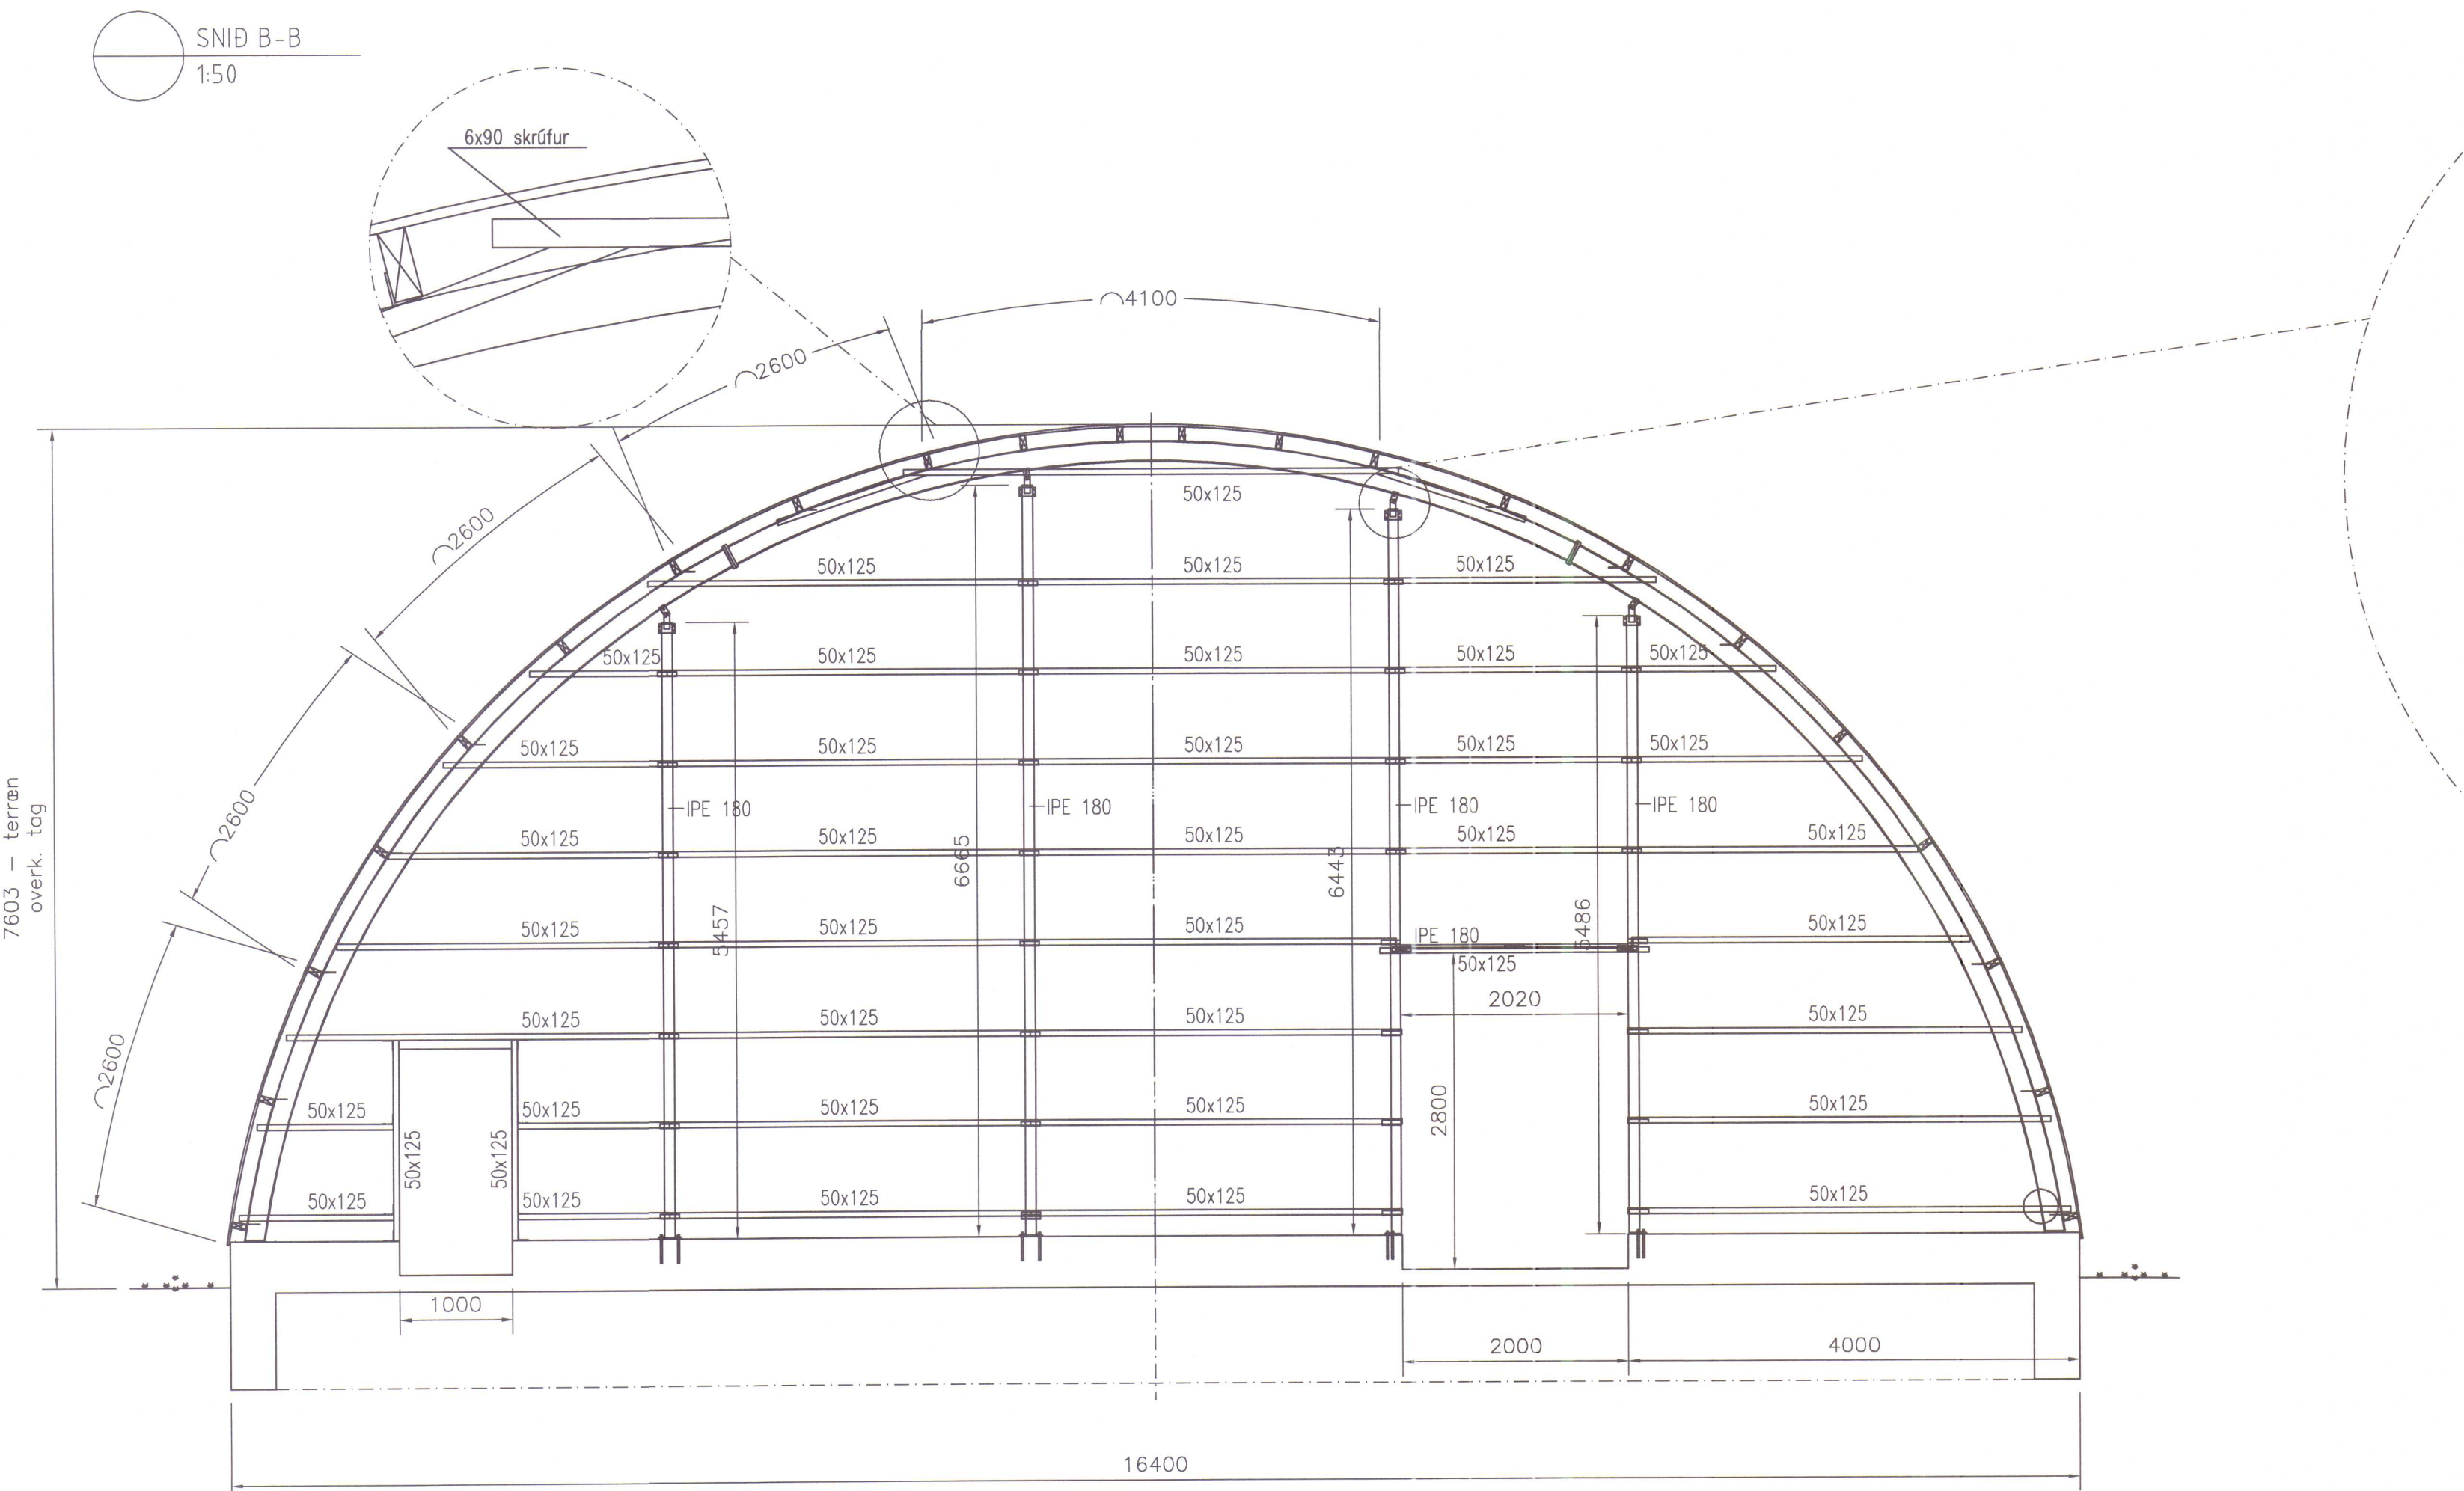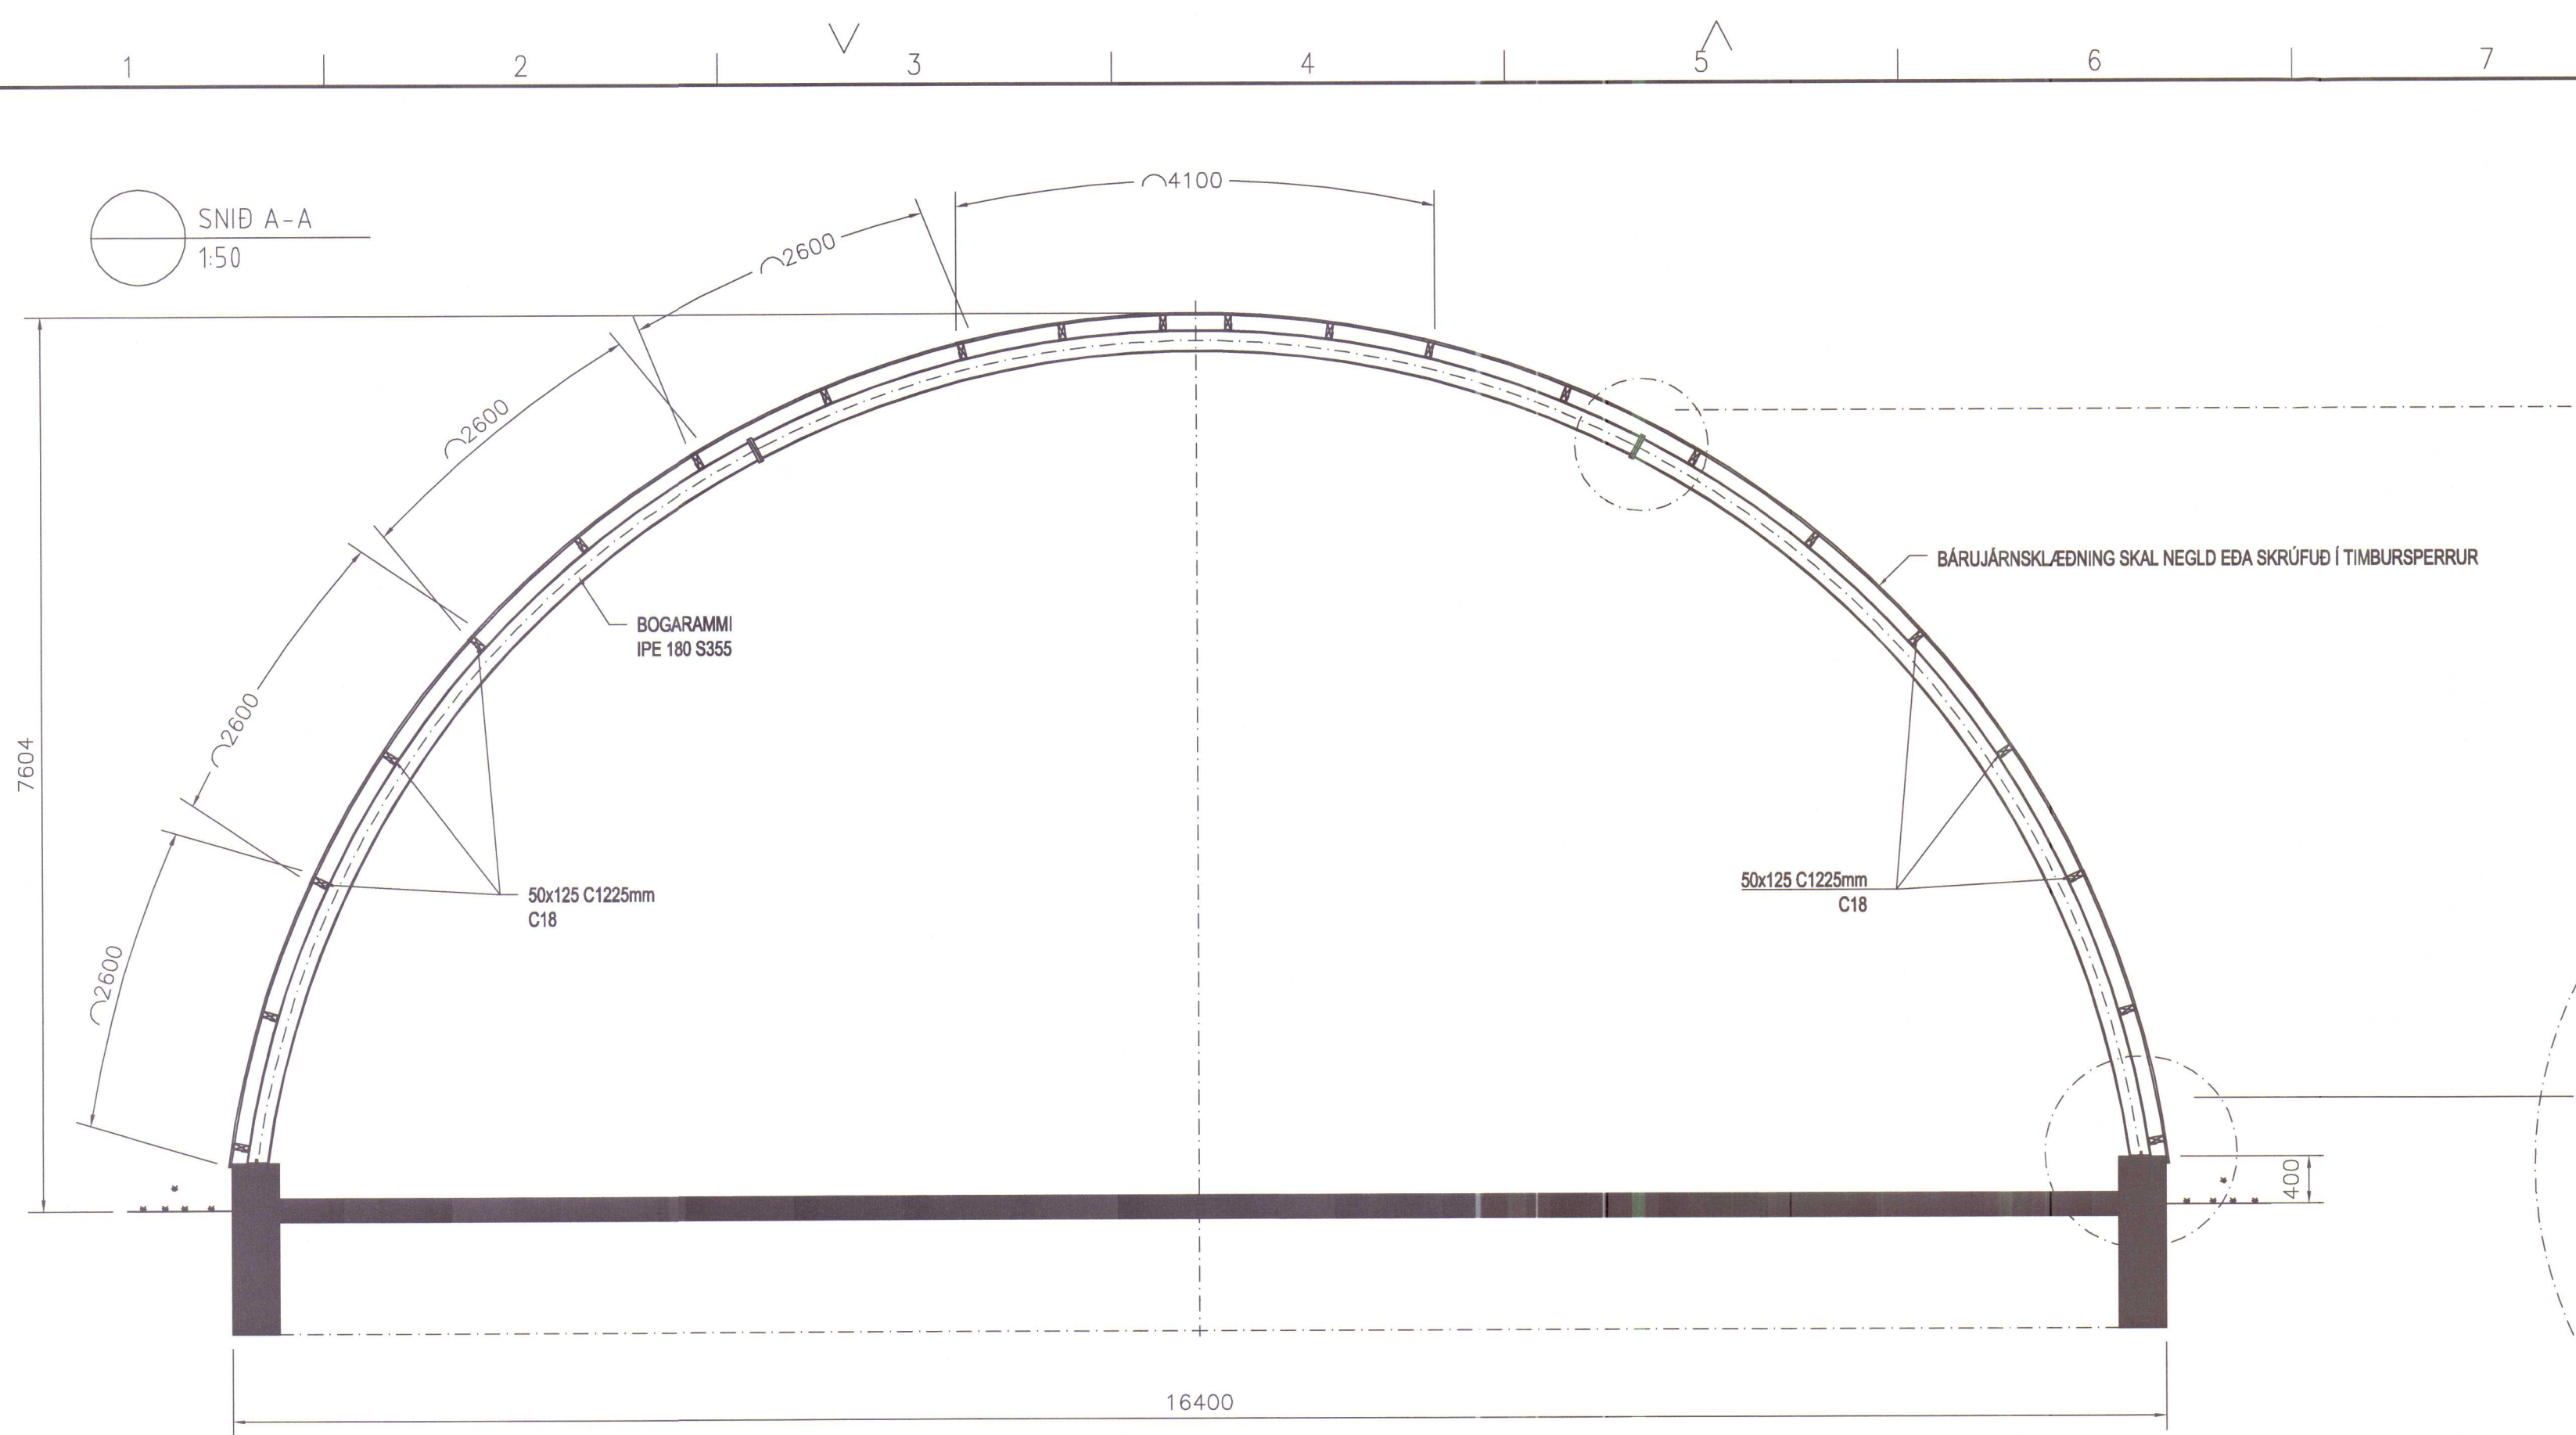

Húnaþingi vestra
Samþykkt þann
20. júlí 2017
Byggingarfulltrúinn
í Húnaþingi vestra



SKÝRINGAR:
- ALMENNAR SKÝRINGAR SJÁ TEIKNINGU B.000
- UM ER AÐ RÆÐA STAÐLAÐ STÁLGRINDARHÚS
FRÁ FUTURE RUNDBUEHALLER APS
<http://www.rundbuehaller.dk>
- ÁLAGSFORENDUR:
-- VINDÁLAG: $q_p(z)$: 1,77 kN/m² x C_{pe}
-- SNJÓÁLAG: S_s: 3,00 kN/m²

MÓTTEKID
5. apríl 2017
Byggingarfulltrúinn
í Húnaþingi vestra


DAGS:	F.H. VERKFRÆÐISTOFU REYKJAVÍKUR: <i>Halgarðinnbergsson 2017-7-2018</i>		
DAGS:	SAMRÆMINGARHÖNNUNUR/HÖNNUNARSTJÓRI: <i>Binnir kúld 010114-3414</i>		
Verkfraeðistofa REYKJAVÍKUR FISKISLÓÐ 75, 101, REYKJAVÍ KT: 560415-0600			
VERK: NEDRI - FITJAR REIDSKEMMA HÚNAÞINGI VESTRA			
TEIKNING: BURÐARVIRKI SNID A-A OG SNID B-B DEILI 01, 02			
VERKNR.: 201702001		MKV.: 1:50, 1:10	
TEIKNAD: MM		HANNAD: JbF	YFIRFARID: JbF
DAGS: 24.03.2017		TEIKNING NR: B103	ÚTGÁFA NR.: A

NR.	BREYTING	DAGS	TEIK	HANN	RÝNT	SAMP
A	VERKTEIKNING	24.03.2017	MM	MM	JbF	JbF


©Öll athod og athun teikningar, að hluta eða í heild er það skriflegu leyfi höfundar

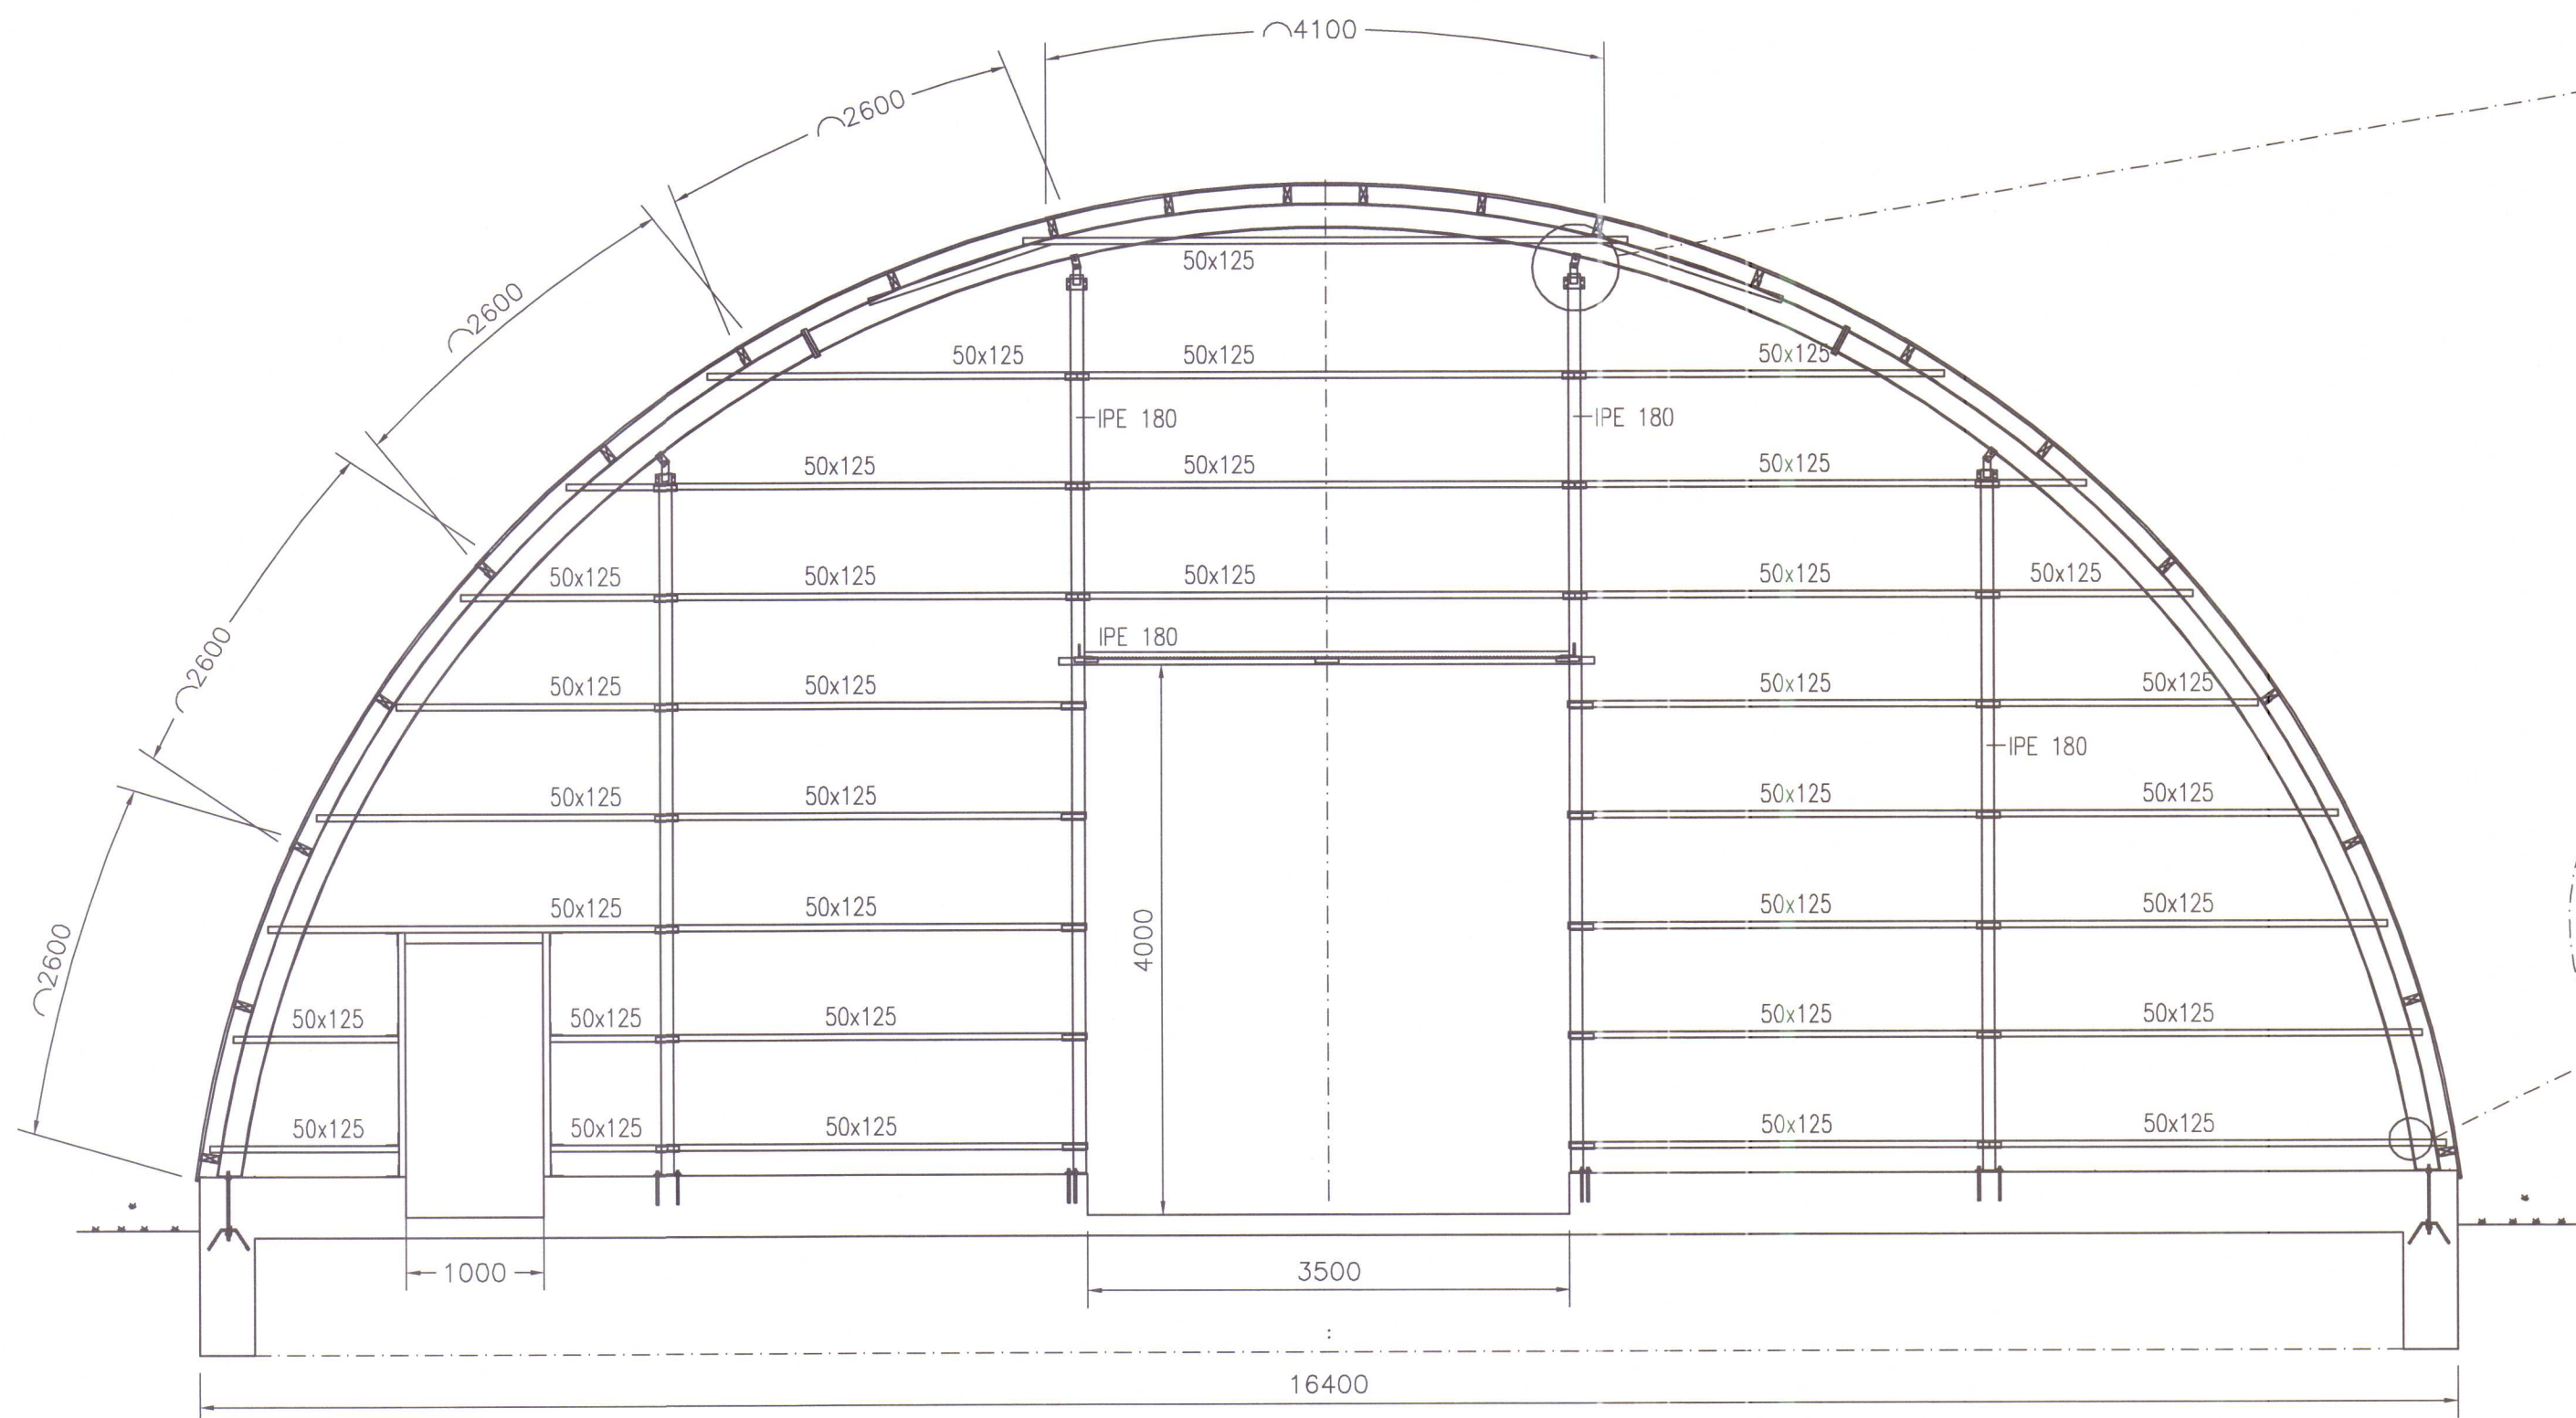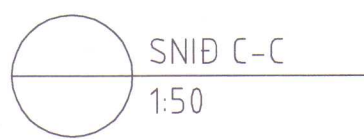

04 DEILI
1:10

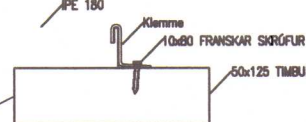

02 DEILI
1:10

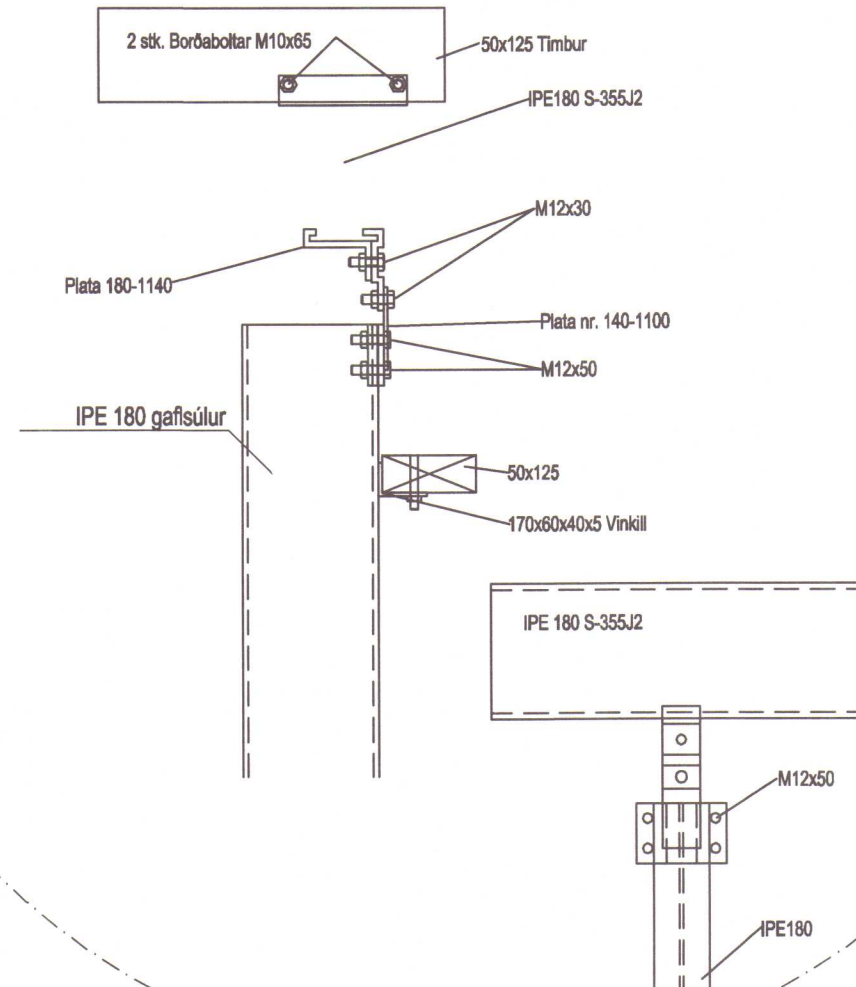

- SKÝRINGAR:
- ALMENNAR SKÝRINGAR SJÁ TEIKNINGU B 000
 - UM ER AÐ RÆÐA STADLAÐ STÁLGRINDARHÚS FRÁ FUTURE RUNDBUEHALLER APS <http://www.rundbuehaller.dk>
 - ÁLAGSFORSENDUR:
 - VINDÁLAG: $q_p(z)$: 1.77 kN/m² x C_{pe}
 - SNJÓÁLAG: S_s: 3.00 kN/m²



DAGS:	F.H. VERKFRÆÐISTOFA REYKJAVÍKUR: <i>Samþykkt 2017-03-24</i>
DAGS:	SAMRÆMINGARHÖNNUNUR/HÖNNUNARSTJÓRI: <i>Binnur hild 010884-3475</i>

Verkfræðistofa
REYKJAVÍKUR
FISKISLÓÐ 75, 101, REYKJAVÍK KT: 560415-0600

VERK:
NEDRI - FITJAR REIÐSKEMMA
HÚNAÞINGI VESTRA

TEIKNING:
BURÐARVIRKI
SNIB C-C
DEILI 02, 03

VERKNR.: 201702001		MKV.: 1:50, 1:10
TEIKNAD: MM	HANNAD: JbF	YFIRFARID: JbF
DAGS: 24.03.2017	TEIKNING NR: B104	ÚTGÁFA NR: A

NR.	BREYTING	DAGS	TEIK	HANN	RÝNT	SAMP
A	VERKTEIKNING	24.03.2017	MM	MM	JDF	JDF

Grundun
Sökkla skal grunda á fast
undirlag eða vel þjappaða
frostfria fyllingu

Steinsteypa
Steypa í sökkla, botnplötu skal
vera:
C25/30-22+XF1-S3

DAGS: F.H. VERKFRÆÐISTOFU REYKJAVÍKUR:
SAMRÆMINGARHÖNNUÐUR/HÖNNUNARSTJÓRI:


Verkfræðistofa
REYKJAVÍKUR

FÍSKISLÖÐ 75, 101, REYKJAVÍK KT: 560415-0600

VERK:
Neðri-fítjar
Húnaþing vestra

TEIKNING:
BURÐARVIRKI
Sökkla, Grunnmynd

VERKNR.: 201702001	MKV.: 1 : 50	
HANNAÐ: JPF	TEIKNAD: JPF	YFIRFARID: HÓÓ
DAGS: 23.03.207	TEIKNING NR.: B001	ÚTGÁFA NR.: A

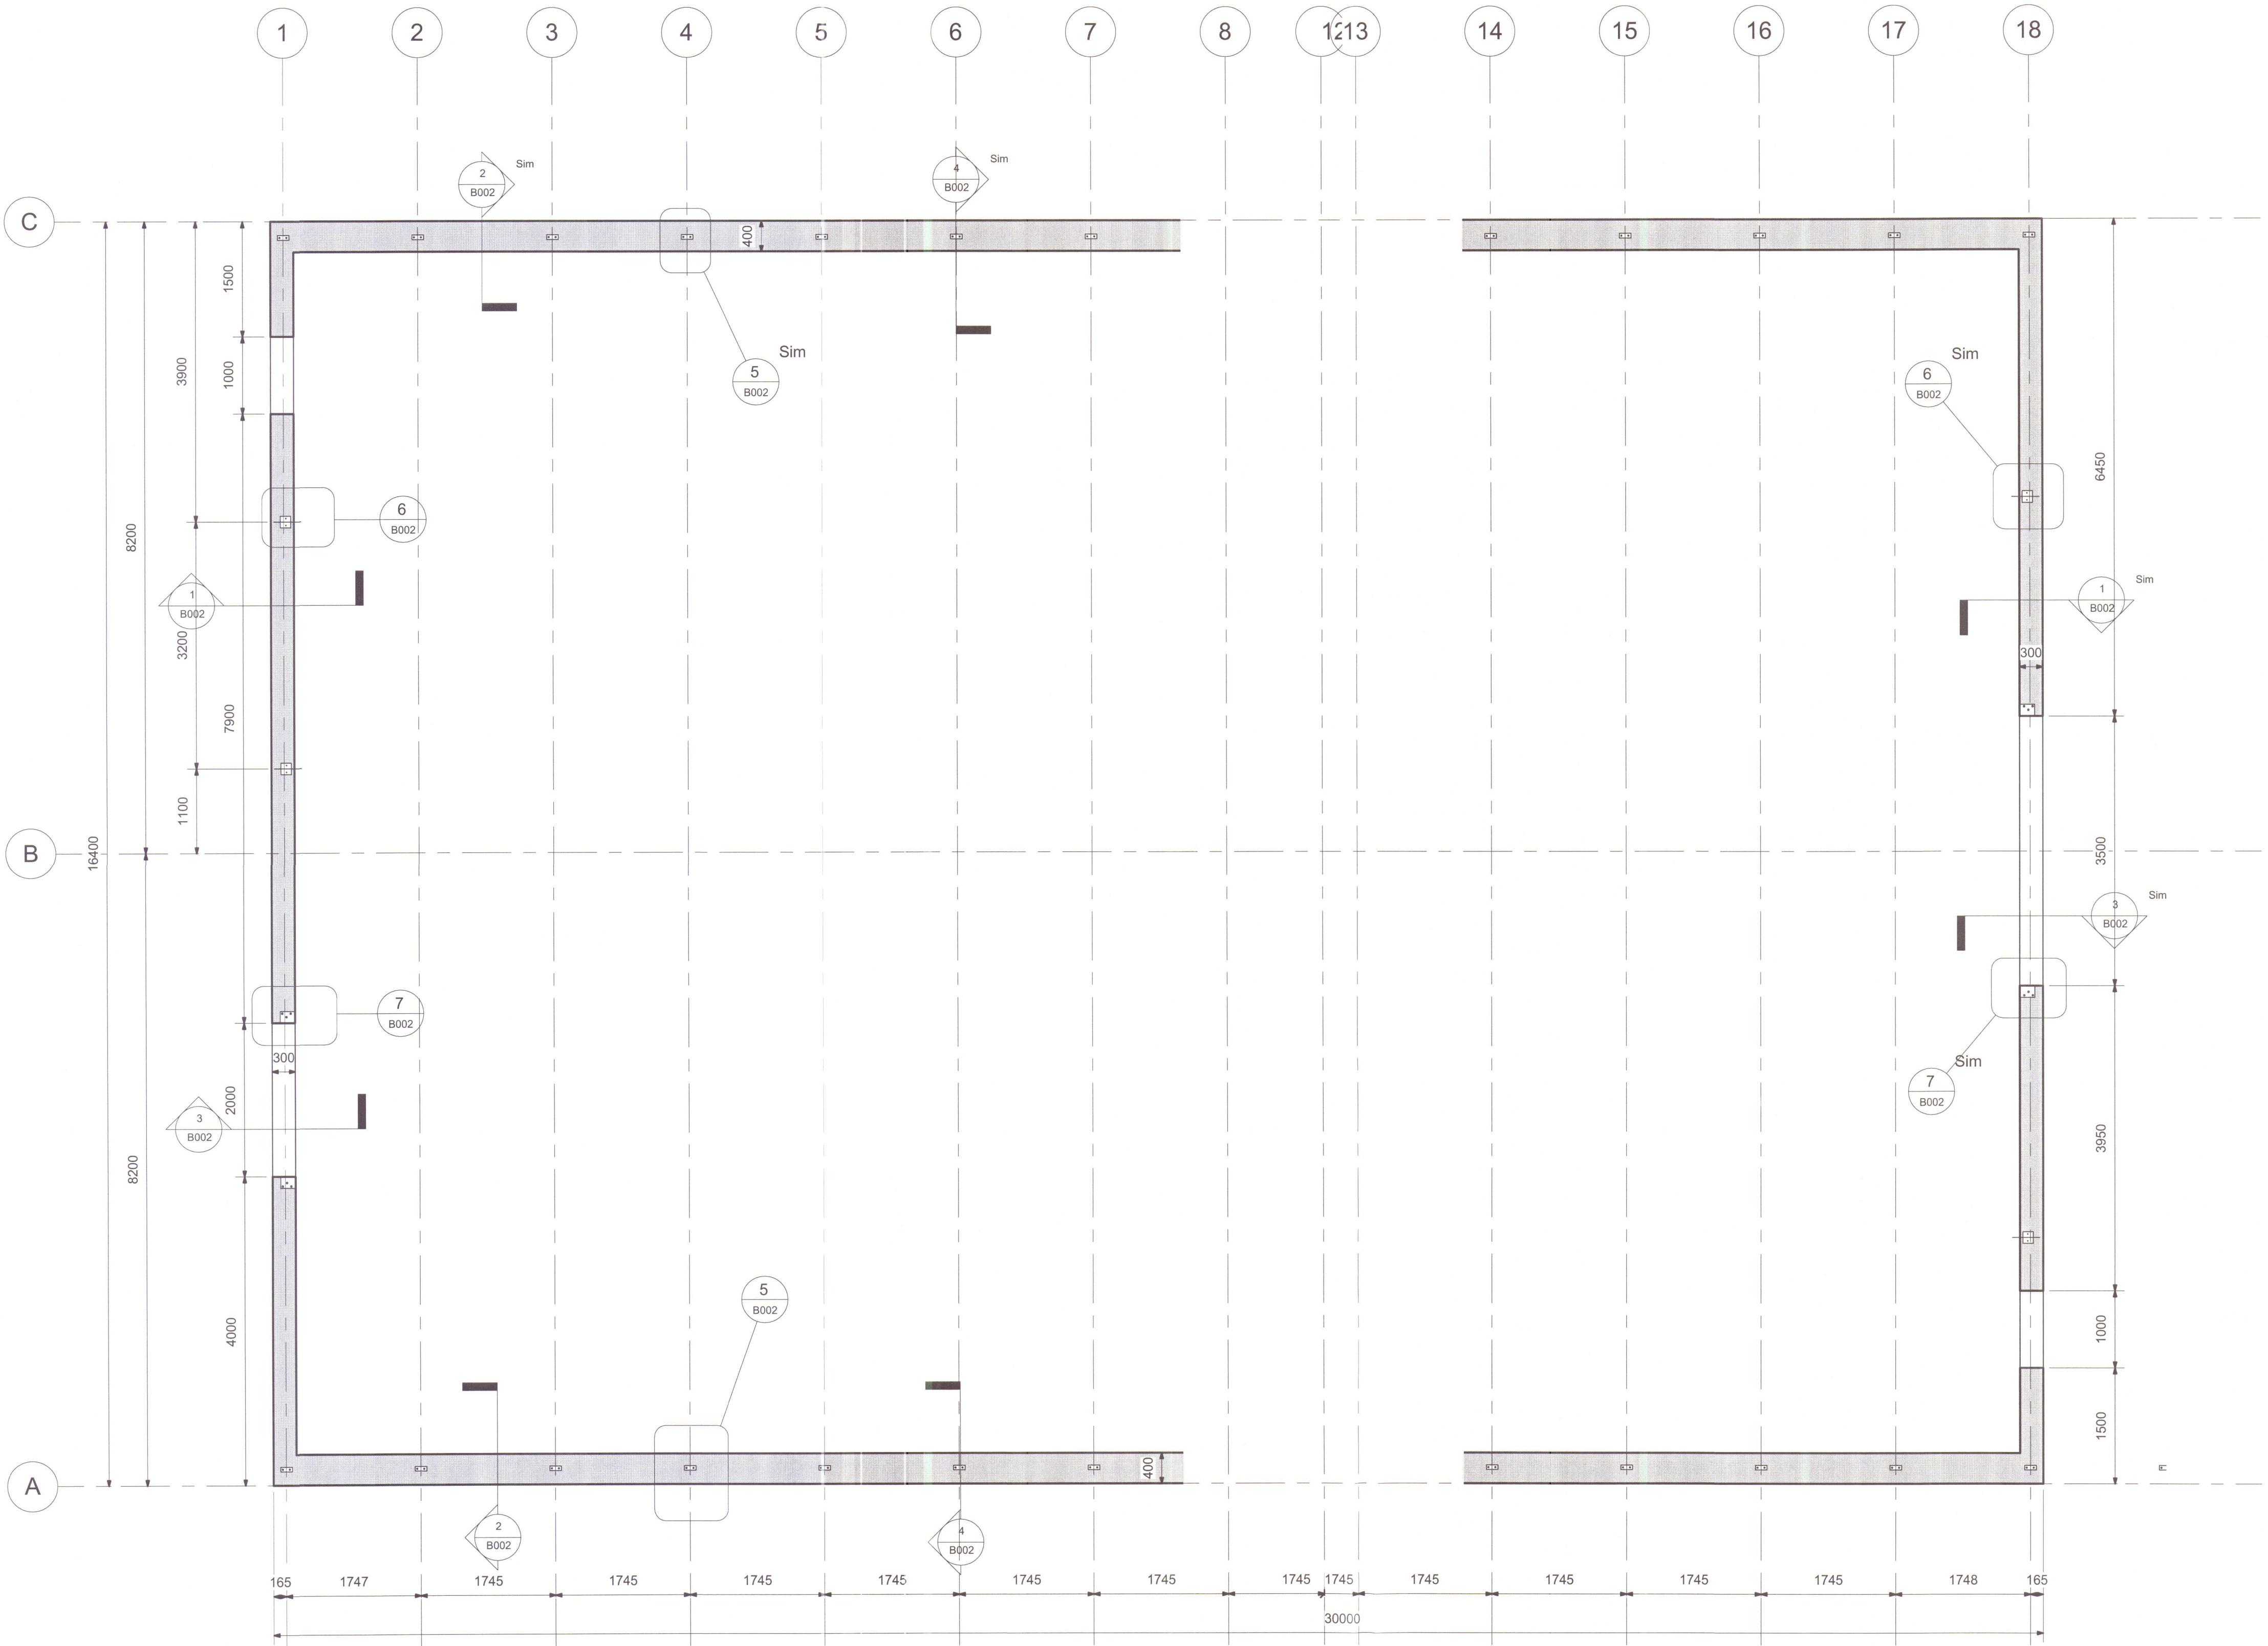

1 Botnplata, grunnmynd
1 : 50

NR.	BREYTING	DAGS	BY
A	Verkteikning	23.03.2017	JPF