


Frárennslislagnir í grunni. Þ. V. E. R. S. N. I. D.

M=1:10

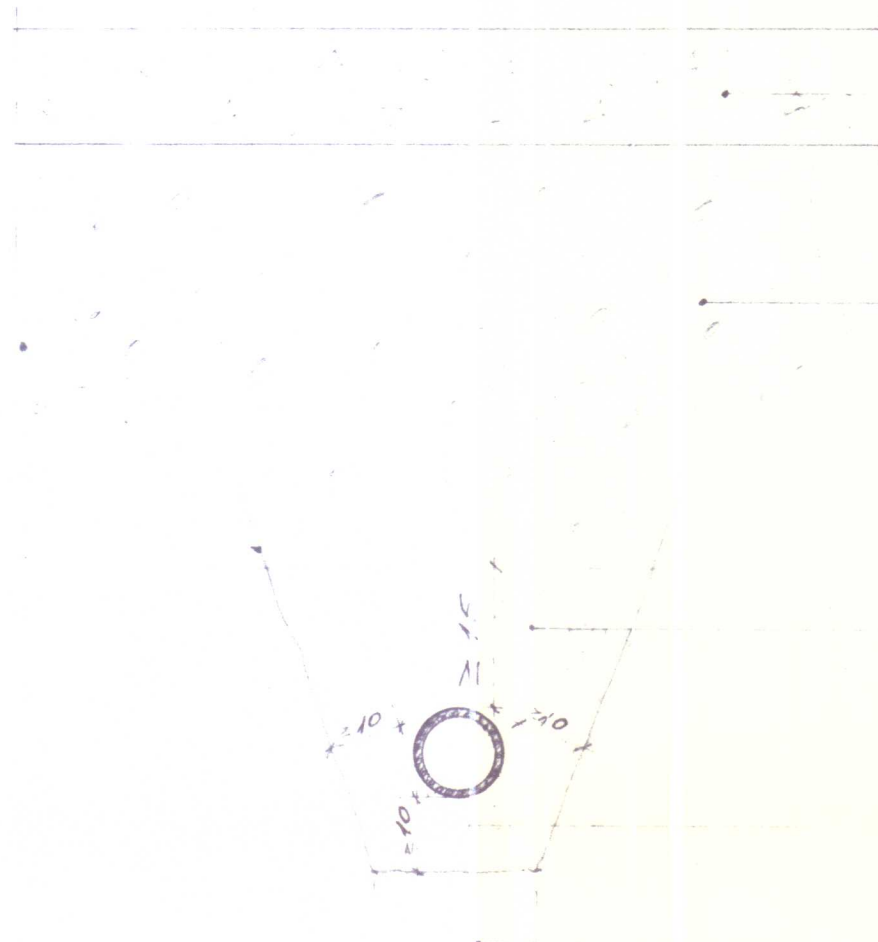

Gólf (botn) plata

Brunafylling, þjappast
eftir aðstæðum —

— SJÁ SNÍÐ Í GRUNN —

Hliðar-og jöfnunarlag,
sandur, þjappast með
handafli í 25 cm. lögum.
(Jarðveg yfir pípu má
ekki vélþjappa)

Sérlega vandleg þjökkun.

Styrktarlag ef með þarf.

GEFINN KÓT ER RENNSLISBOTN RÖRA.
NEÐRI BRÚN GATA SÉ 10 SM. NEÐAR
EN RÖRKÓTI Í VEGG. — GÖT SÉU
40 x 40 SM. NEMA ANNARS SÉ GETIÐ.
RÖRAVÍDDIR EÐU MM. MÁLSETN. SM.
KÓTAR ERU SM.

FRÁRENNSLISLAGNIR

Skýringar:

Frárennslislagnir utanhúss skulu vera úr steinsteyptum, gallalausum
pípum, þéttar með hampi og múr, eða til þess gerðum gúmmihringjum.

Setja skal 15 cm. sandlag undir og til hliðar með pípu, og 20 cm.
uppfyllir þær. Sandlagið undir og til hliðar með pípunum, skal þjappast
og þess gætt að pípur hvíli á belgjun en ekki múffum.

Lagnir skal leggja í beinum línum, með jöfnu halla milli brotpunkta.

Frárennslislagnir í grunni skulu vera úr víðurtenadum, gallalausum
plastpípum, samkv. Í S.T. 65. Þ. e. úr PEL, PEN eða stífu PVC plasti.

Plastpípur skulu settar saman með þar til gerðum gúmmihringjum.

Um frágang í kringum plastpípur, sjá snið. — Þess skal gætt, að pípur
hvíli á belgjun en ekki samskeytum. Rörin skal leggja í beinum línum
milli brotpunkta.

Þess skal gætt, að skemma ekki yfirborð röranna, t. d. með því að
draga þau eftir hrjúfu yfirborði.

Undirlag má ekki vera frosið þegar rörin eru lögð. Sé nauðsynlegt
að leggja í frosti, skal afla sér upplýsinga frá framleiðanda röranna,
um meðhöndlun þeirra.

Efni og frágangur skal að öðru leyti vera í samræmi
við holræsareglugerð og Í S.T. 65.

SKAMMSTAFANIR:

HL : Handlaug
EV : Eldhúsvaskur

BK : Baðker
ST : Sturta
GN : Gólfniðurfall

ÞV : Þvottavél
SV : Skolvaskur

VS : Vatnssalerni

ÞN : Þakniðurfall

VERKFRÆÐISTOFA SUÐURLANDS
Heimahaga 11 Selfossi sími 99-1776

NEÐRI - SVERTINGSSTAÐIR V-HÚN.

FRÁRENNSLISLAGNIR, SKÝRINGAR

Þ. V. E. R. S. N. I. D.

BLAD 2-02


KVARDI

REIKN

TEIKN

DAGS 10-5-'83

NR

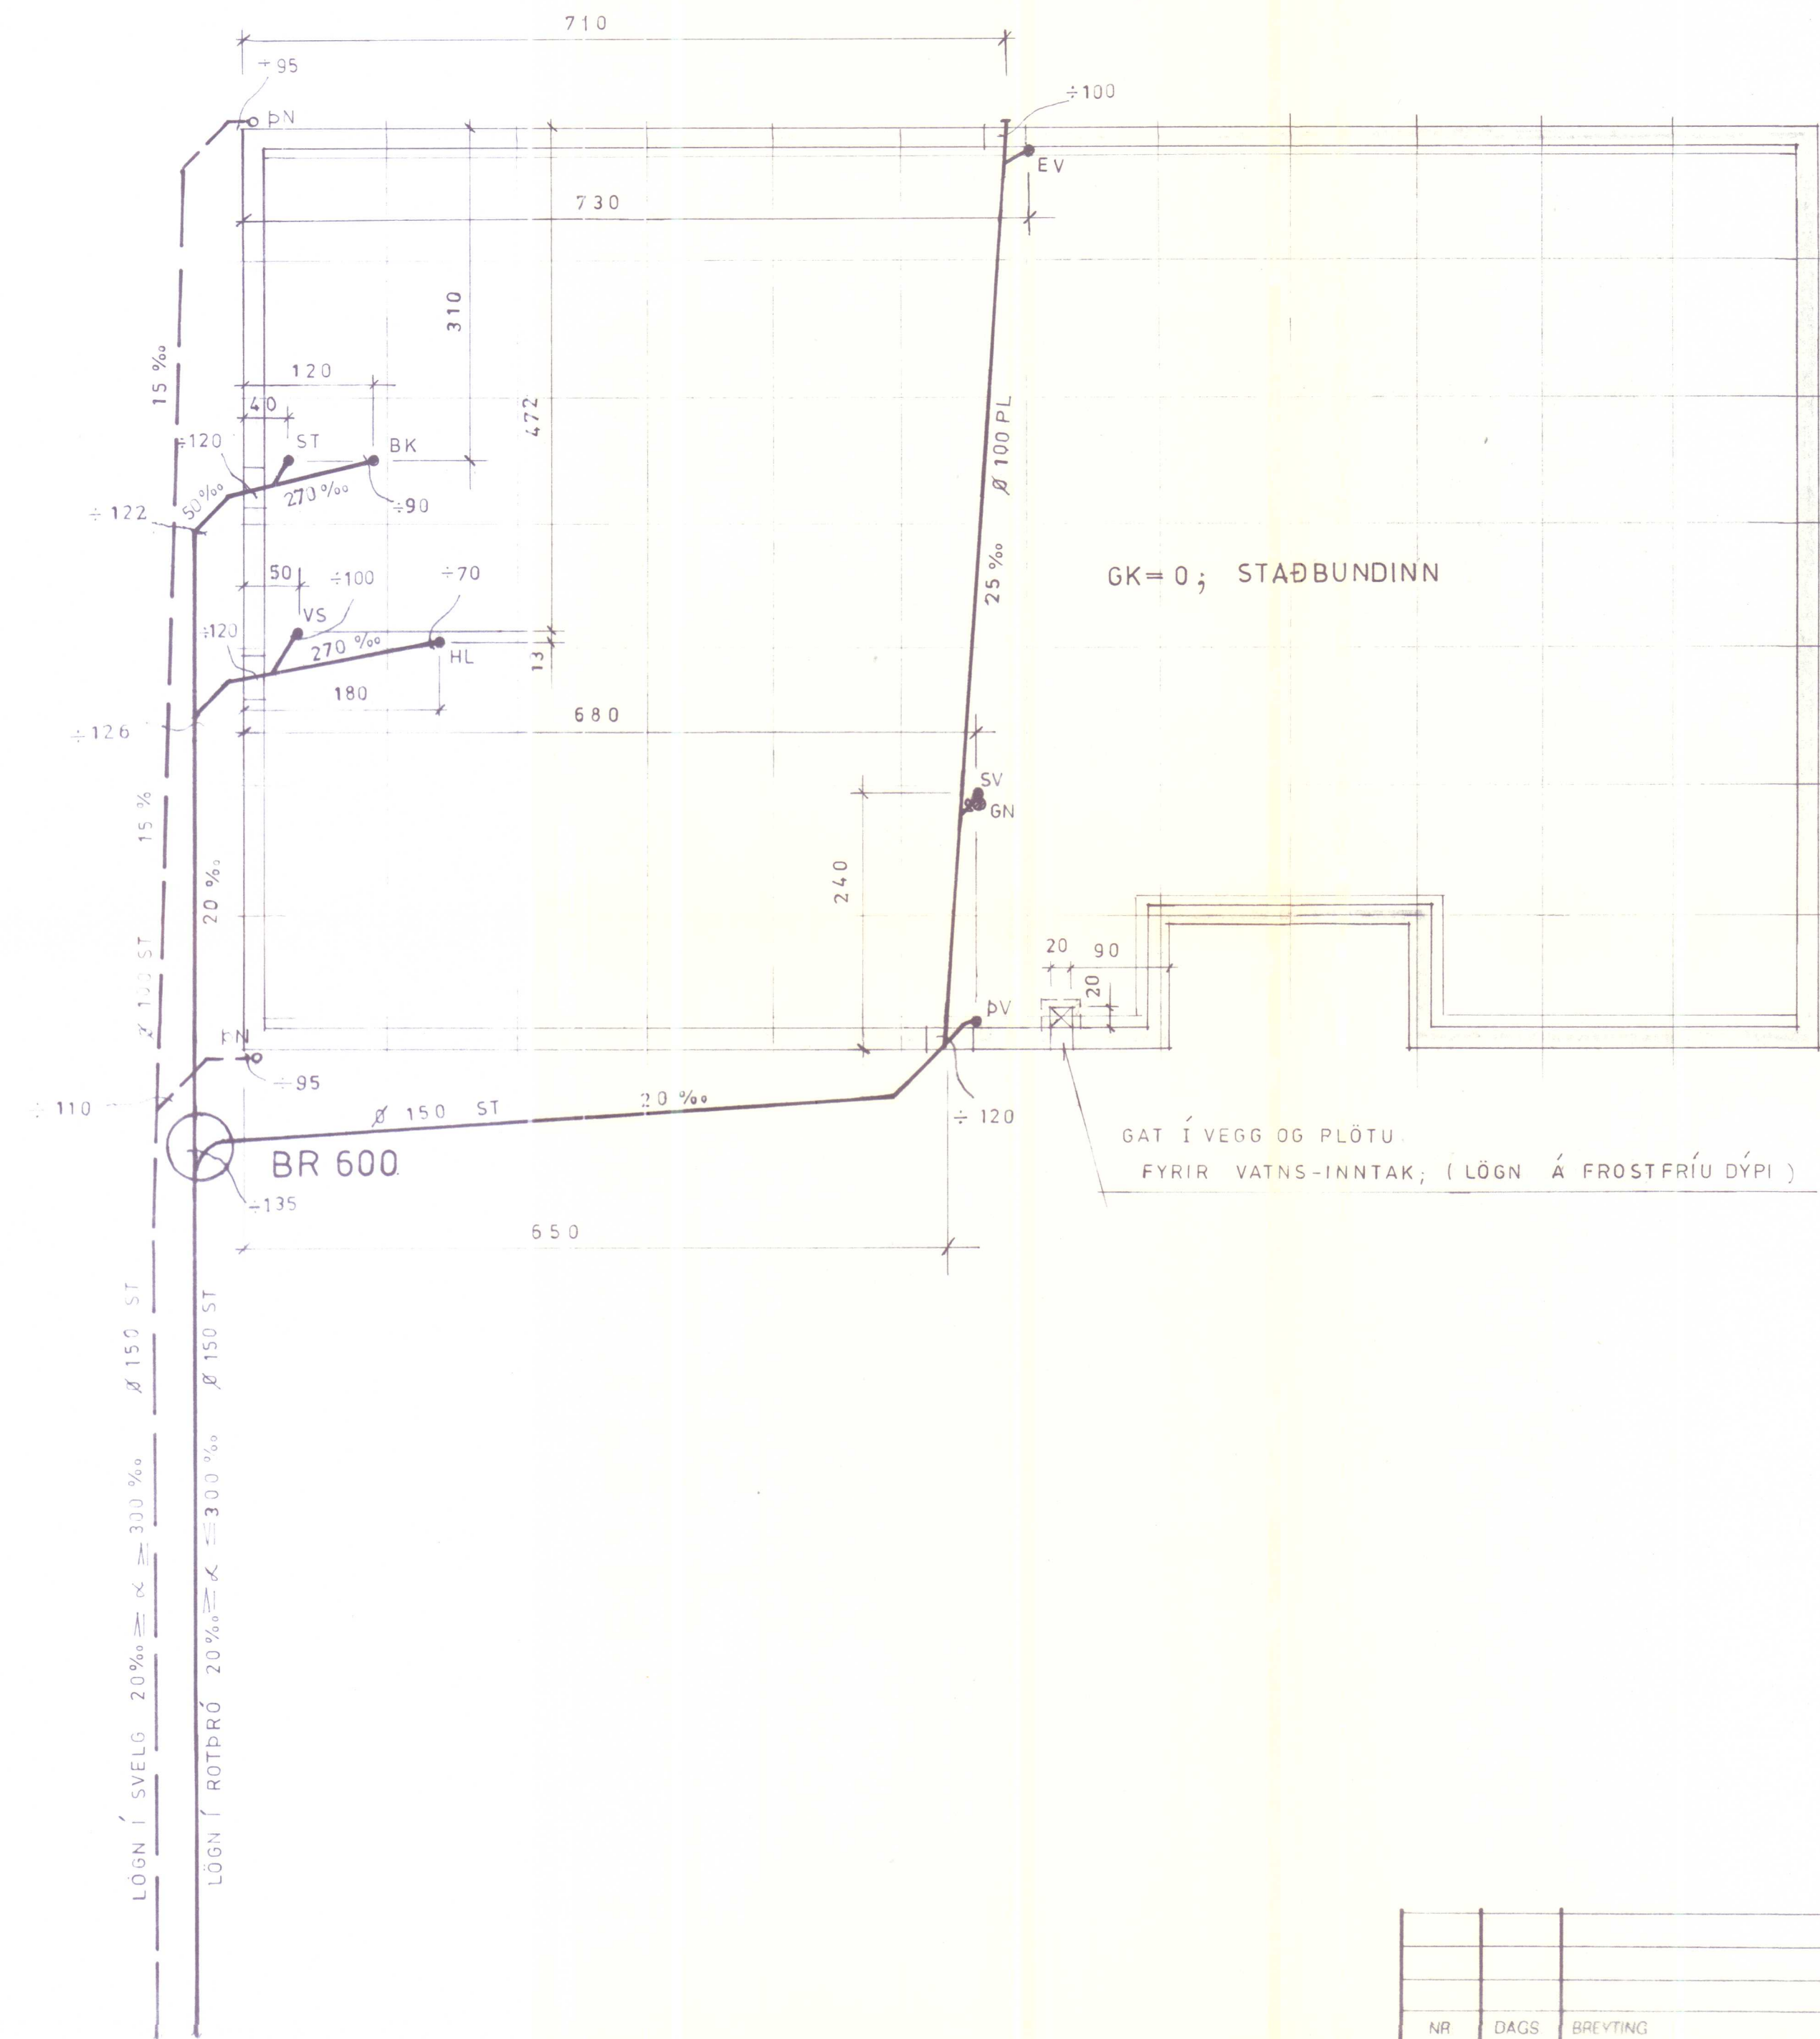

SKÝRINGAR ERU Á BLAÐI NR. 2-02

VERKFRÆÐISTOFA SUÐURLANDS Heimahaga 11 Selfossi sími 99-1776				BLAÐ 2-01
NEÐRI-SVERTINGSSTAÐIR V-HÚN				KVARDI: 1:50
FRÁRENNSLISLAGNIR Í GRUNNI				REIKN: E S
				TEIKN: E S
				DAGS: 6-5-83
				NR.
NR	DAGS	BREYTING	AF	SÁMÞ. <i>David Sulpásson</i>