


Teuf. 11 jún 2004
S.

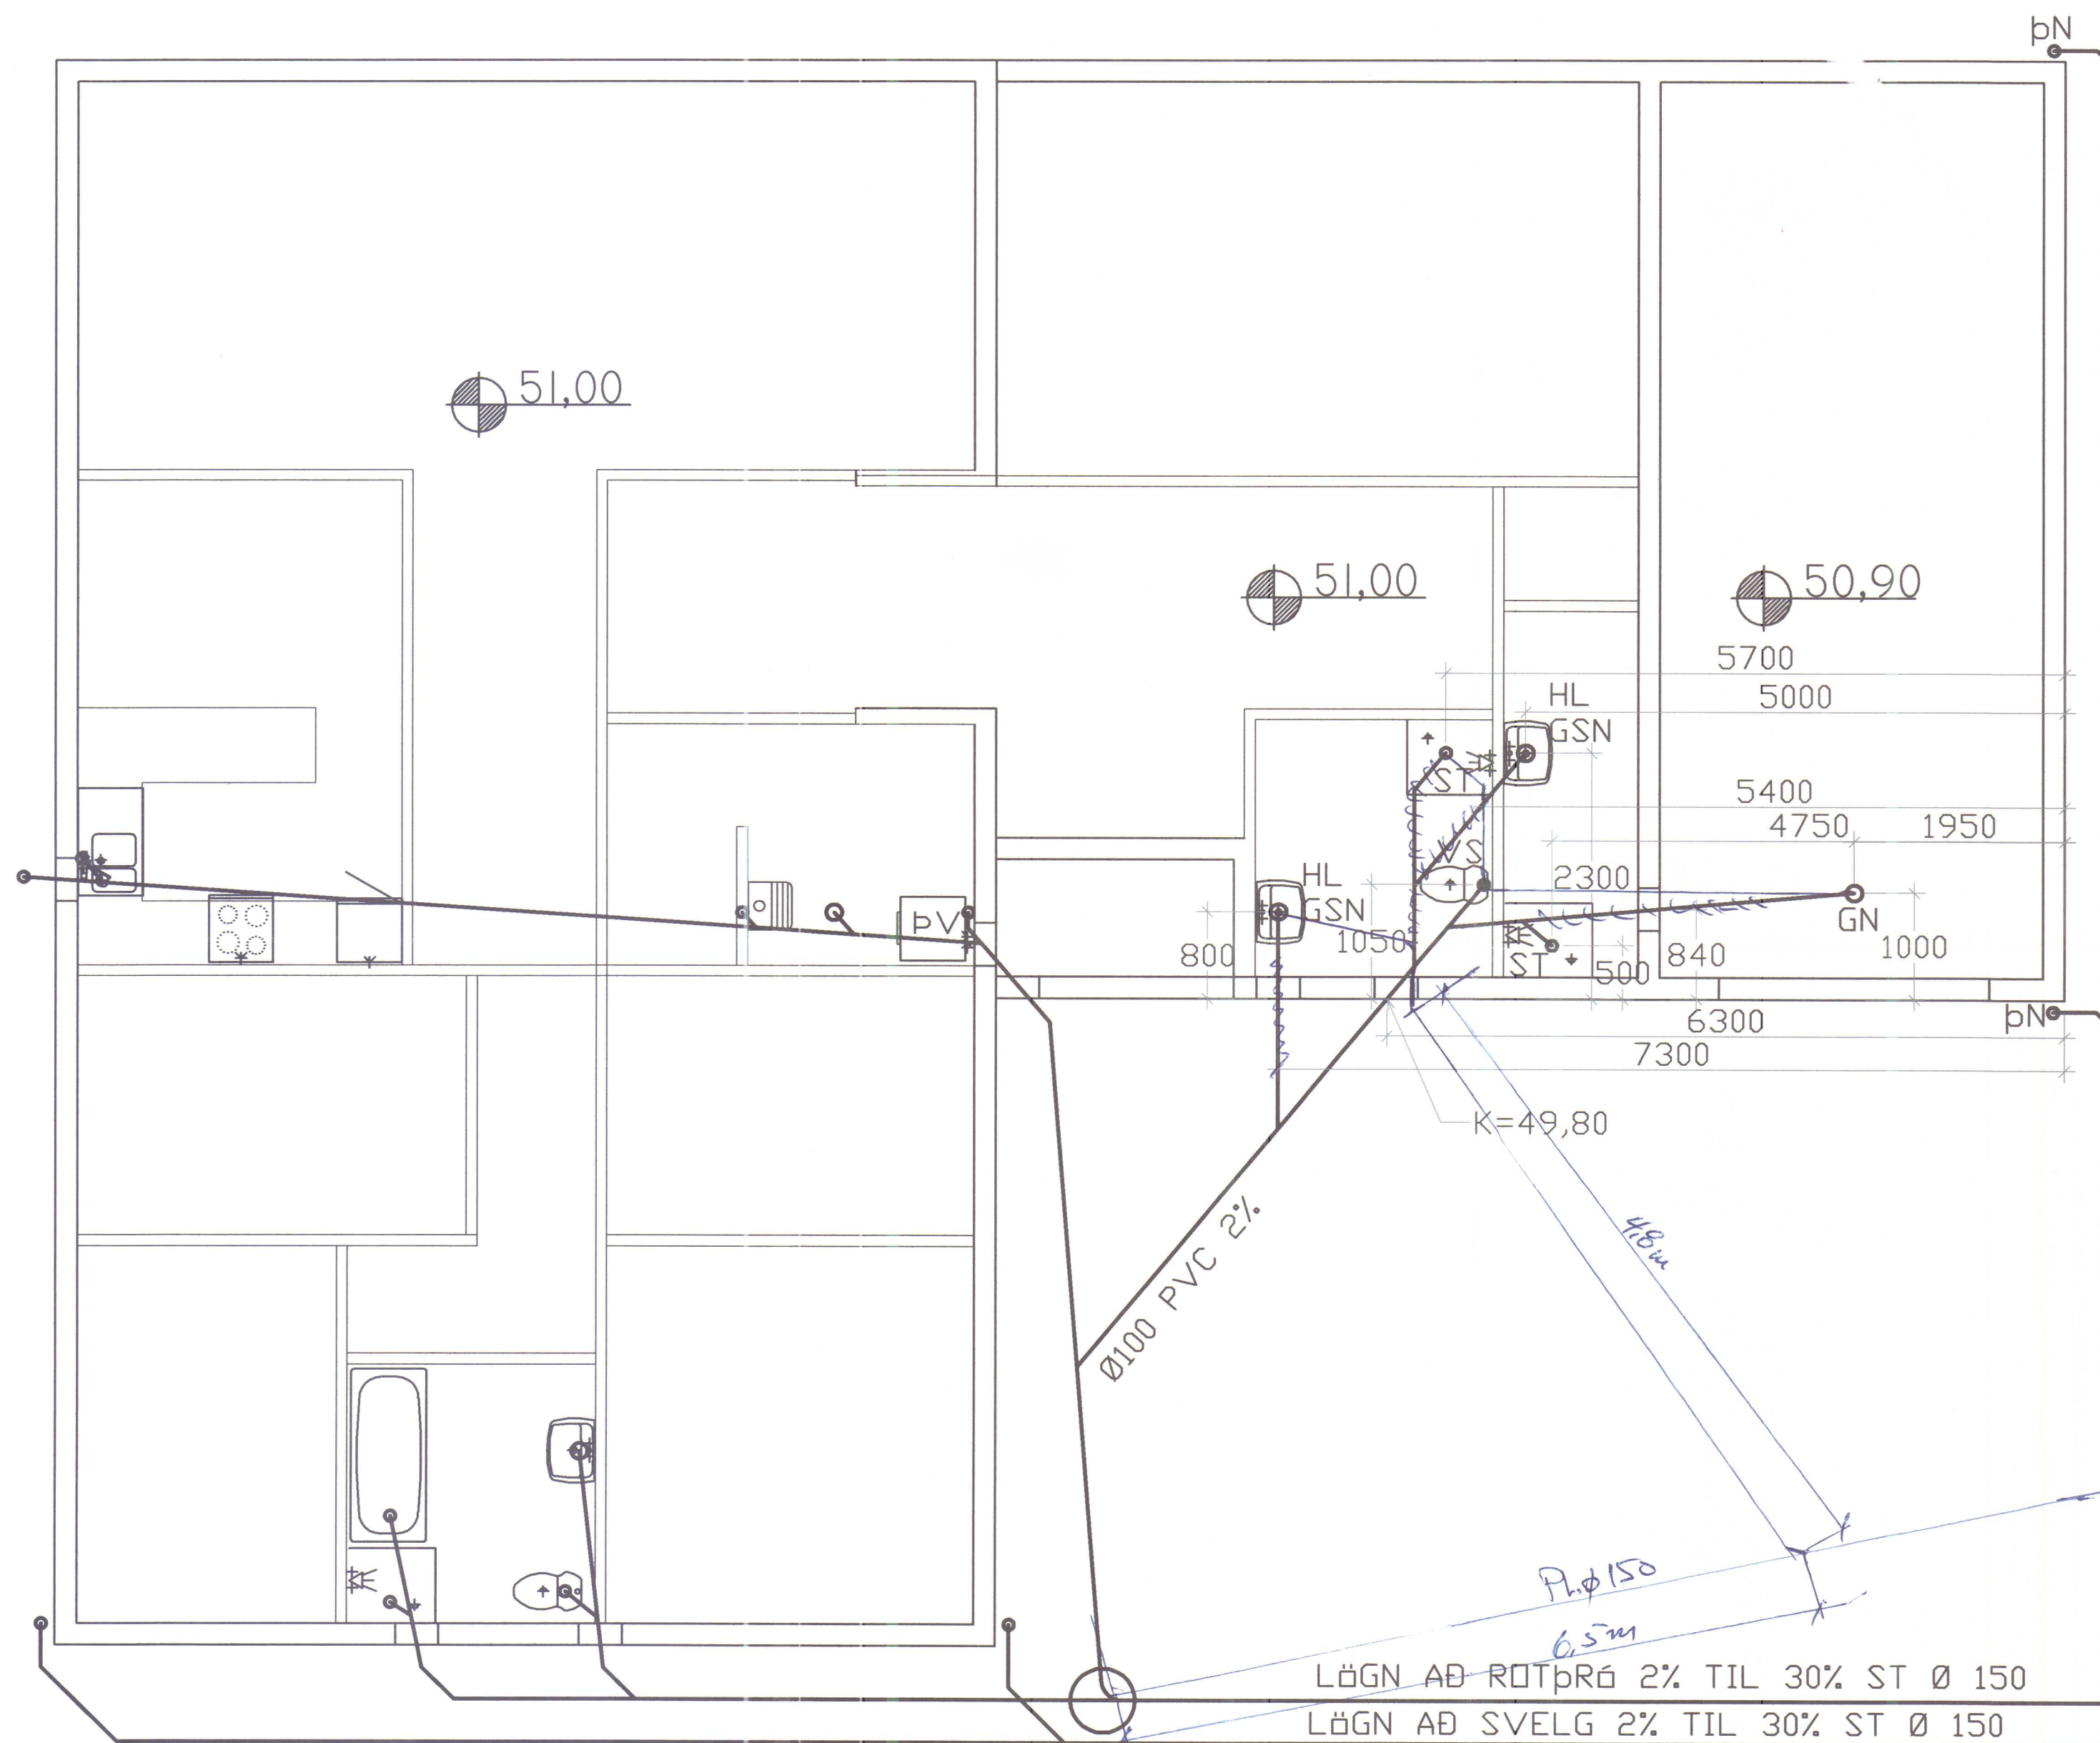

Röðpró

FRÁRENNISLISLÖGN MKV 1:50

NEDRI SVERTINGSSTADIÐ HÚNAÞING VESTRA	MELIKV. 1:50
STÆKKUN Á ÍBÚÐARHÚSI OG BÍLGEYMSLA - FRÁRANNSLI	SAMP. <i>[Signature]</i> DAGSETN 31. 05. 2004
RÁÐBARDUR SF. RÁÐGJÖF OG VERKFRÆÐISJÓNUSTA SÍMAR: 455 2511 OG 451 2797, FAX: 455 2509	AGÚST ÞORGEIRSSON FVFI BJARNI ÞÓR EINARSSON FTFI TEIKNING NR. HVSV301