



VERK Neðri-Torfustaðir - 144144 -, Húnabíngi vestra

	HANNA
--	-------

	HANNA
--	-------

KT.

180160-310

KVARDI 1:100

REYKJAVÍK 10.09.2008

BYGGINGAÞJÓNUSTA BÆNDASAMTAKA ÍSLANDS

VERK N

TEIKN, NR. B


ΔΕΛΤΙΟ ΤΥΠΟΥ

0983-

B-03

SNÍ 28


HÚNAÞING VESTRA
BYGGINGAFULLTRÚ

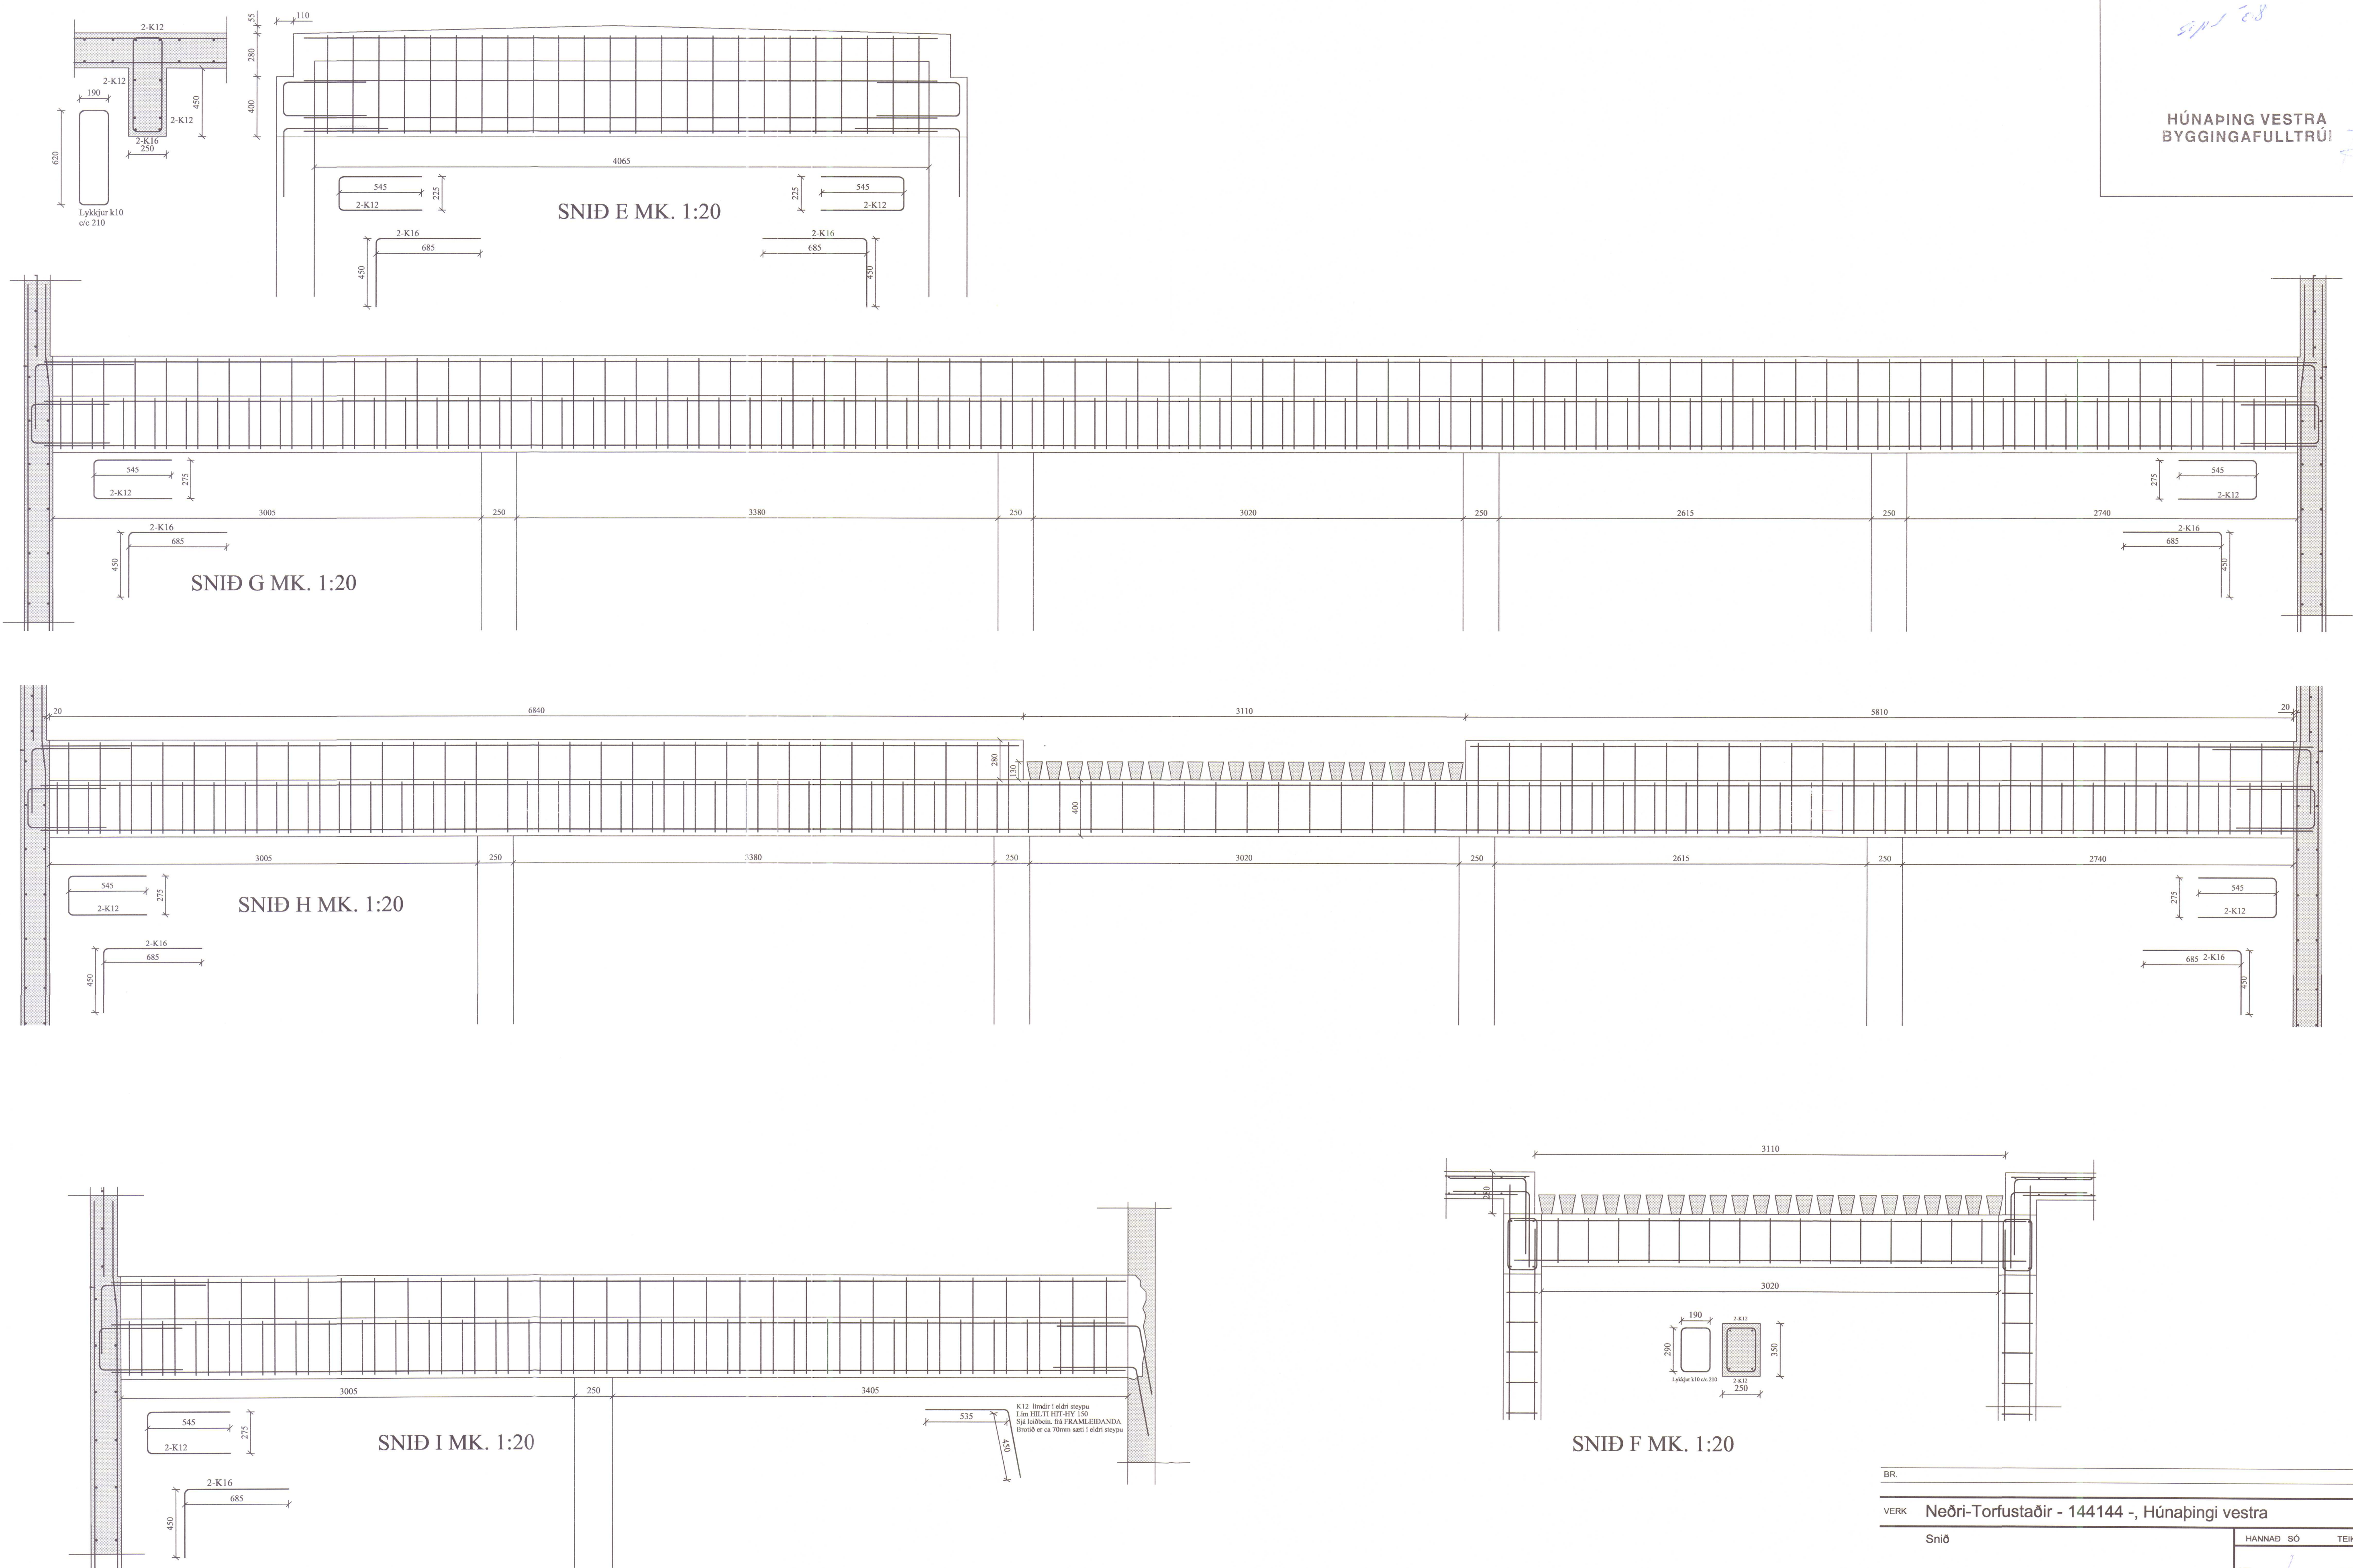


BR.		
VERK	Neðri-Torfustaðir - 144144 -, Húnaþingi vestra	
Snið	HANNAÐ SÓ	TEIKNAD SÓ
	KT.	180160-3109
KVARDI 1:100	REYKJAVÍK	10.09.2008
BYGGINGAÞJÓNUSTA BÆNDASAMTAKA ÍSLANDS	VERK NR.	TEIKN. NR.
BÆNDAHÖLLINNI, HAGATORGI, REYKJAVÍK	0983-10	B-04
sími: 5630300		

Mi4 21/4 2009


HÚNAÞING VESTRA
BYGGINGAUFULLTRÚI

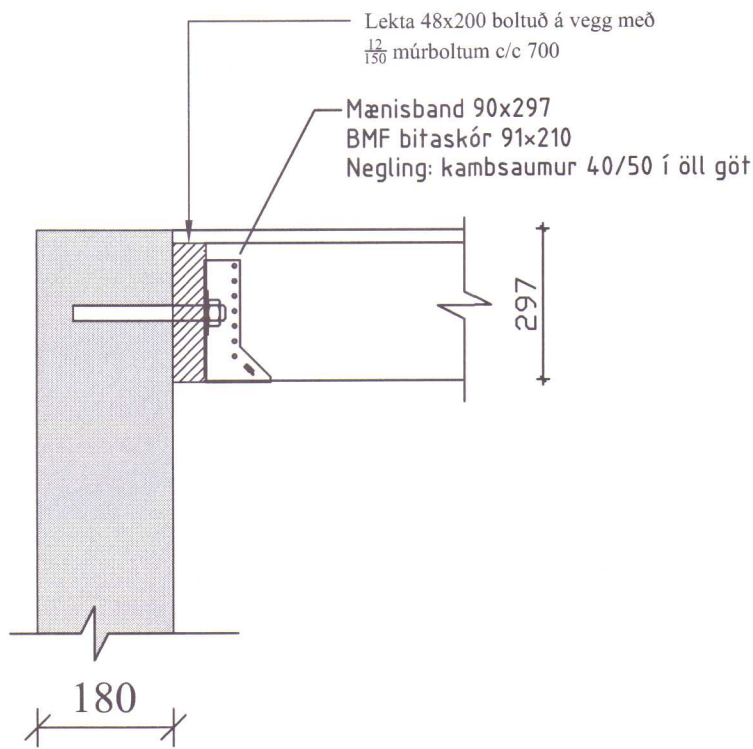


FESTING C MK. 1:10

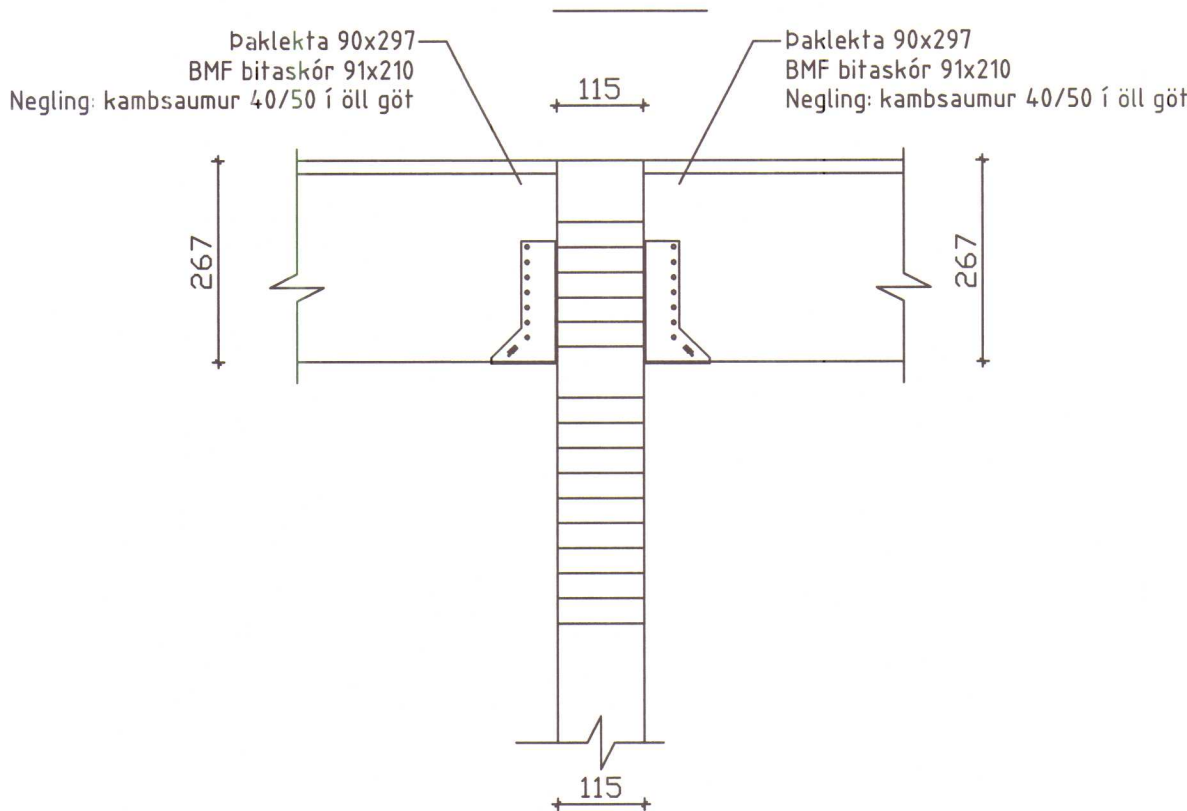


FESTING B MK. 1:10

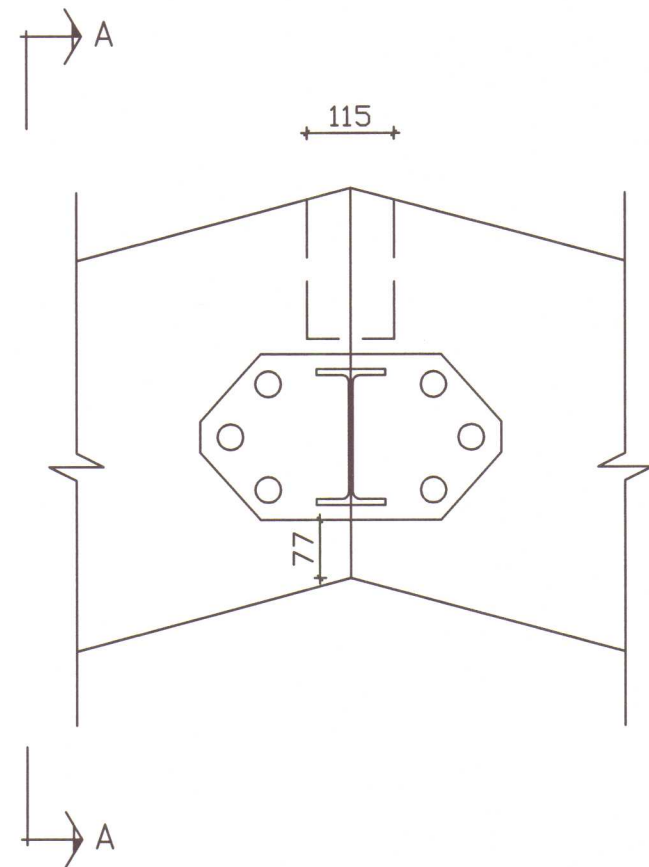



SAMSETNING A MK. 1:10

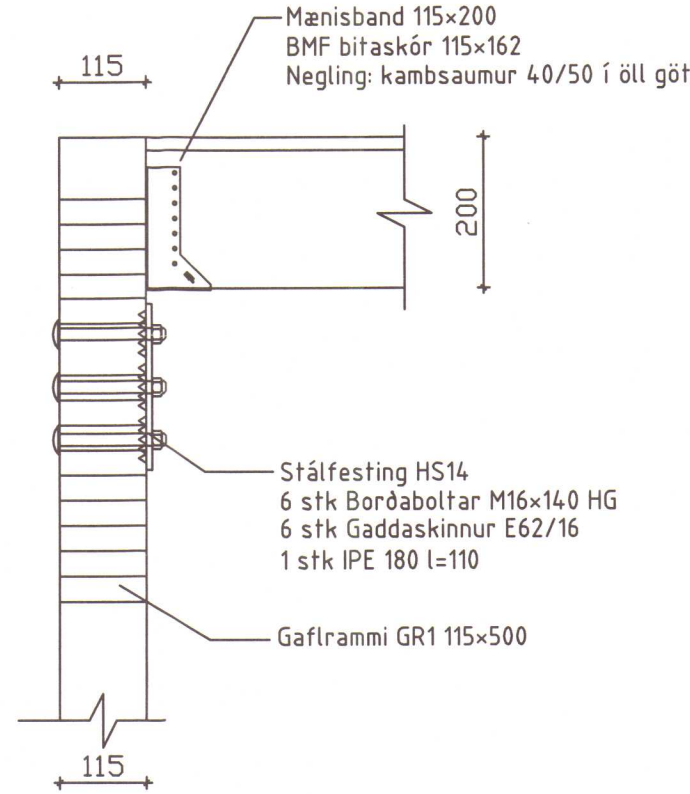


FESTING E . MK. 1:10

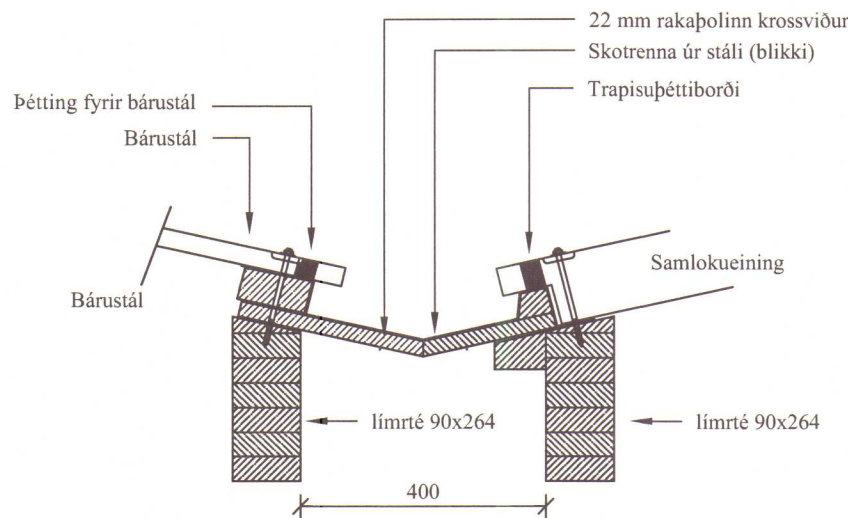

FRÁGANGUR Á SKOTRENNU VIÐ
ELDRA HÚS . TILLAGA 1. MK. 1:10

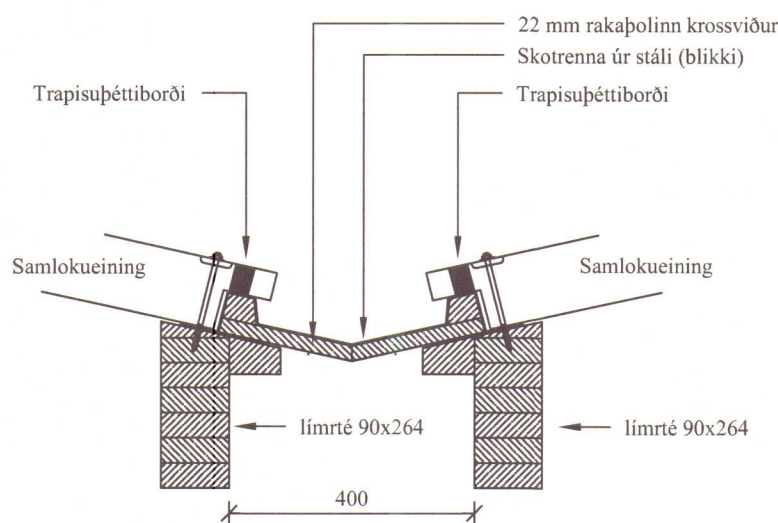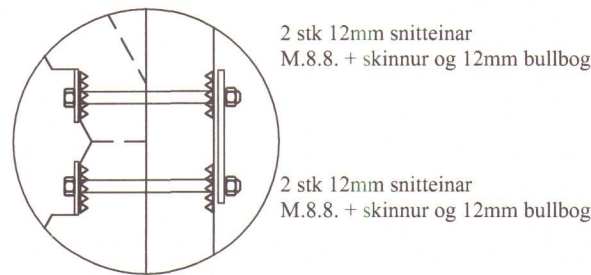


FRÁGANGUR Á SKOTRENNU VIÐ
ELDRA HÚS . TILLAGA 2. MK. 1:10

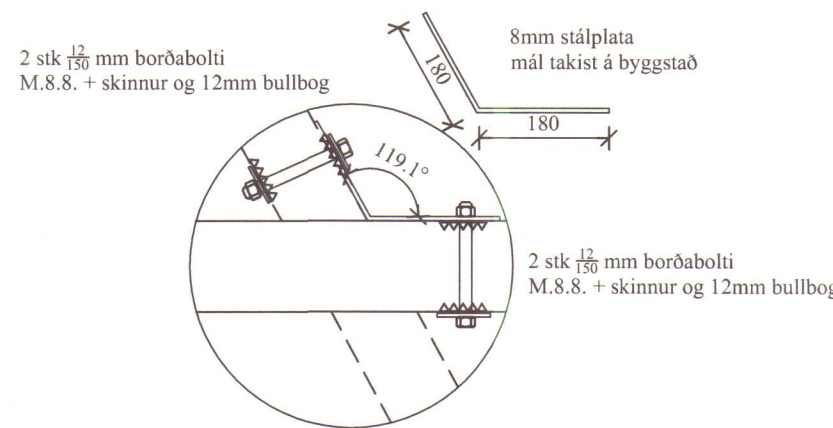


FESTING D . MK. 1:10

GRUNNMYND ÞAKS MK. 1:50


BR.		
VERK	Neðri-Torfustaðir - 144144 -, Húnaþingi vestra	
	GRUNNMYND ÞAKS OG SNID	HANNAÐ SÓ TEIKNAD SÓ
		KT. 180160-3109
KVARDI 1:100	REYKJAVÍK 17.04.2008	
BYGGINGAÞJÓNUSTA BÆNDASAMTAKA ÍSLANDS	VERK NR. 0983-10	TEIKN. NR. B-5
RÆNNDAHÖLL INNI HAGATORGI REYKJAVÍK	cími: 5630300	BR. -

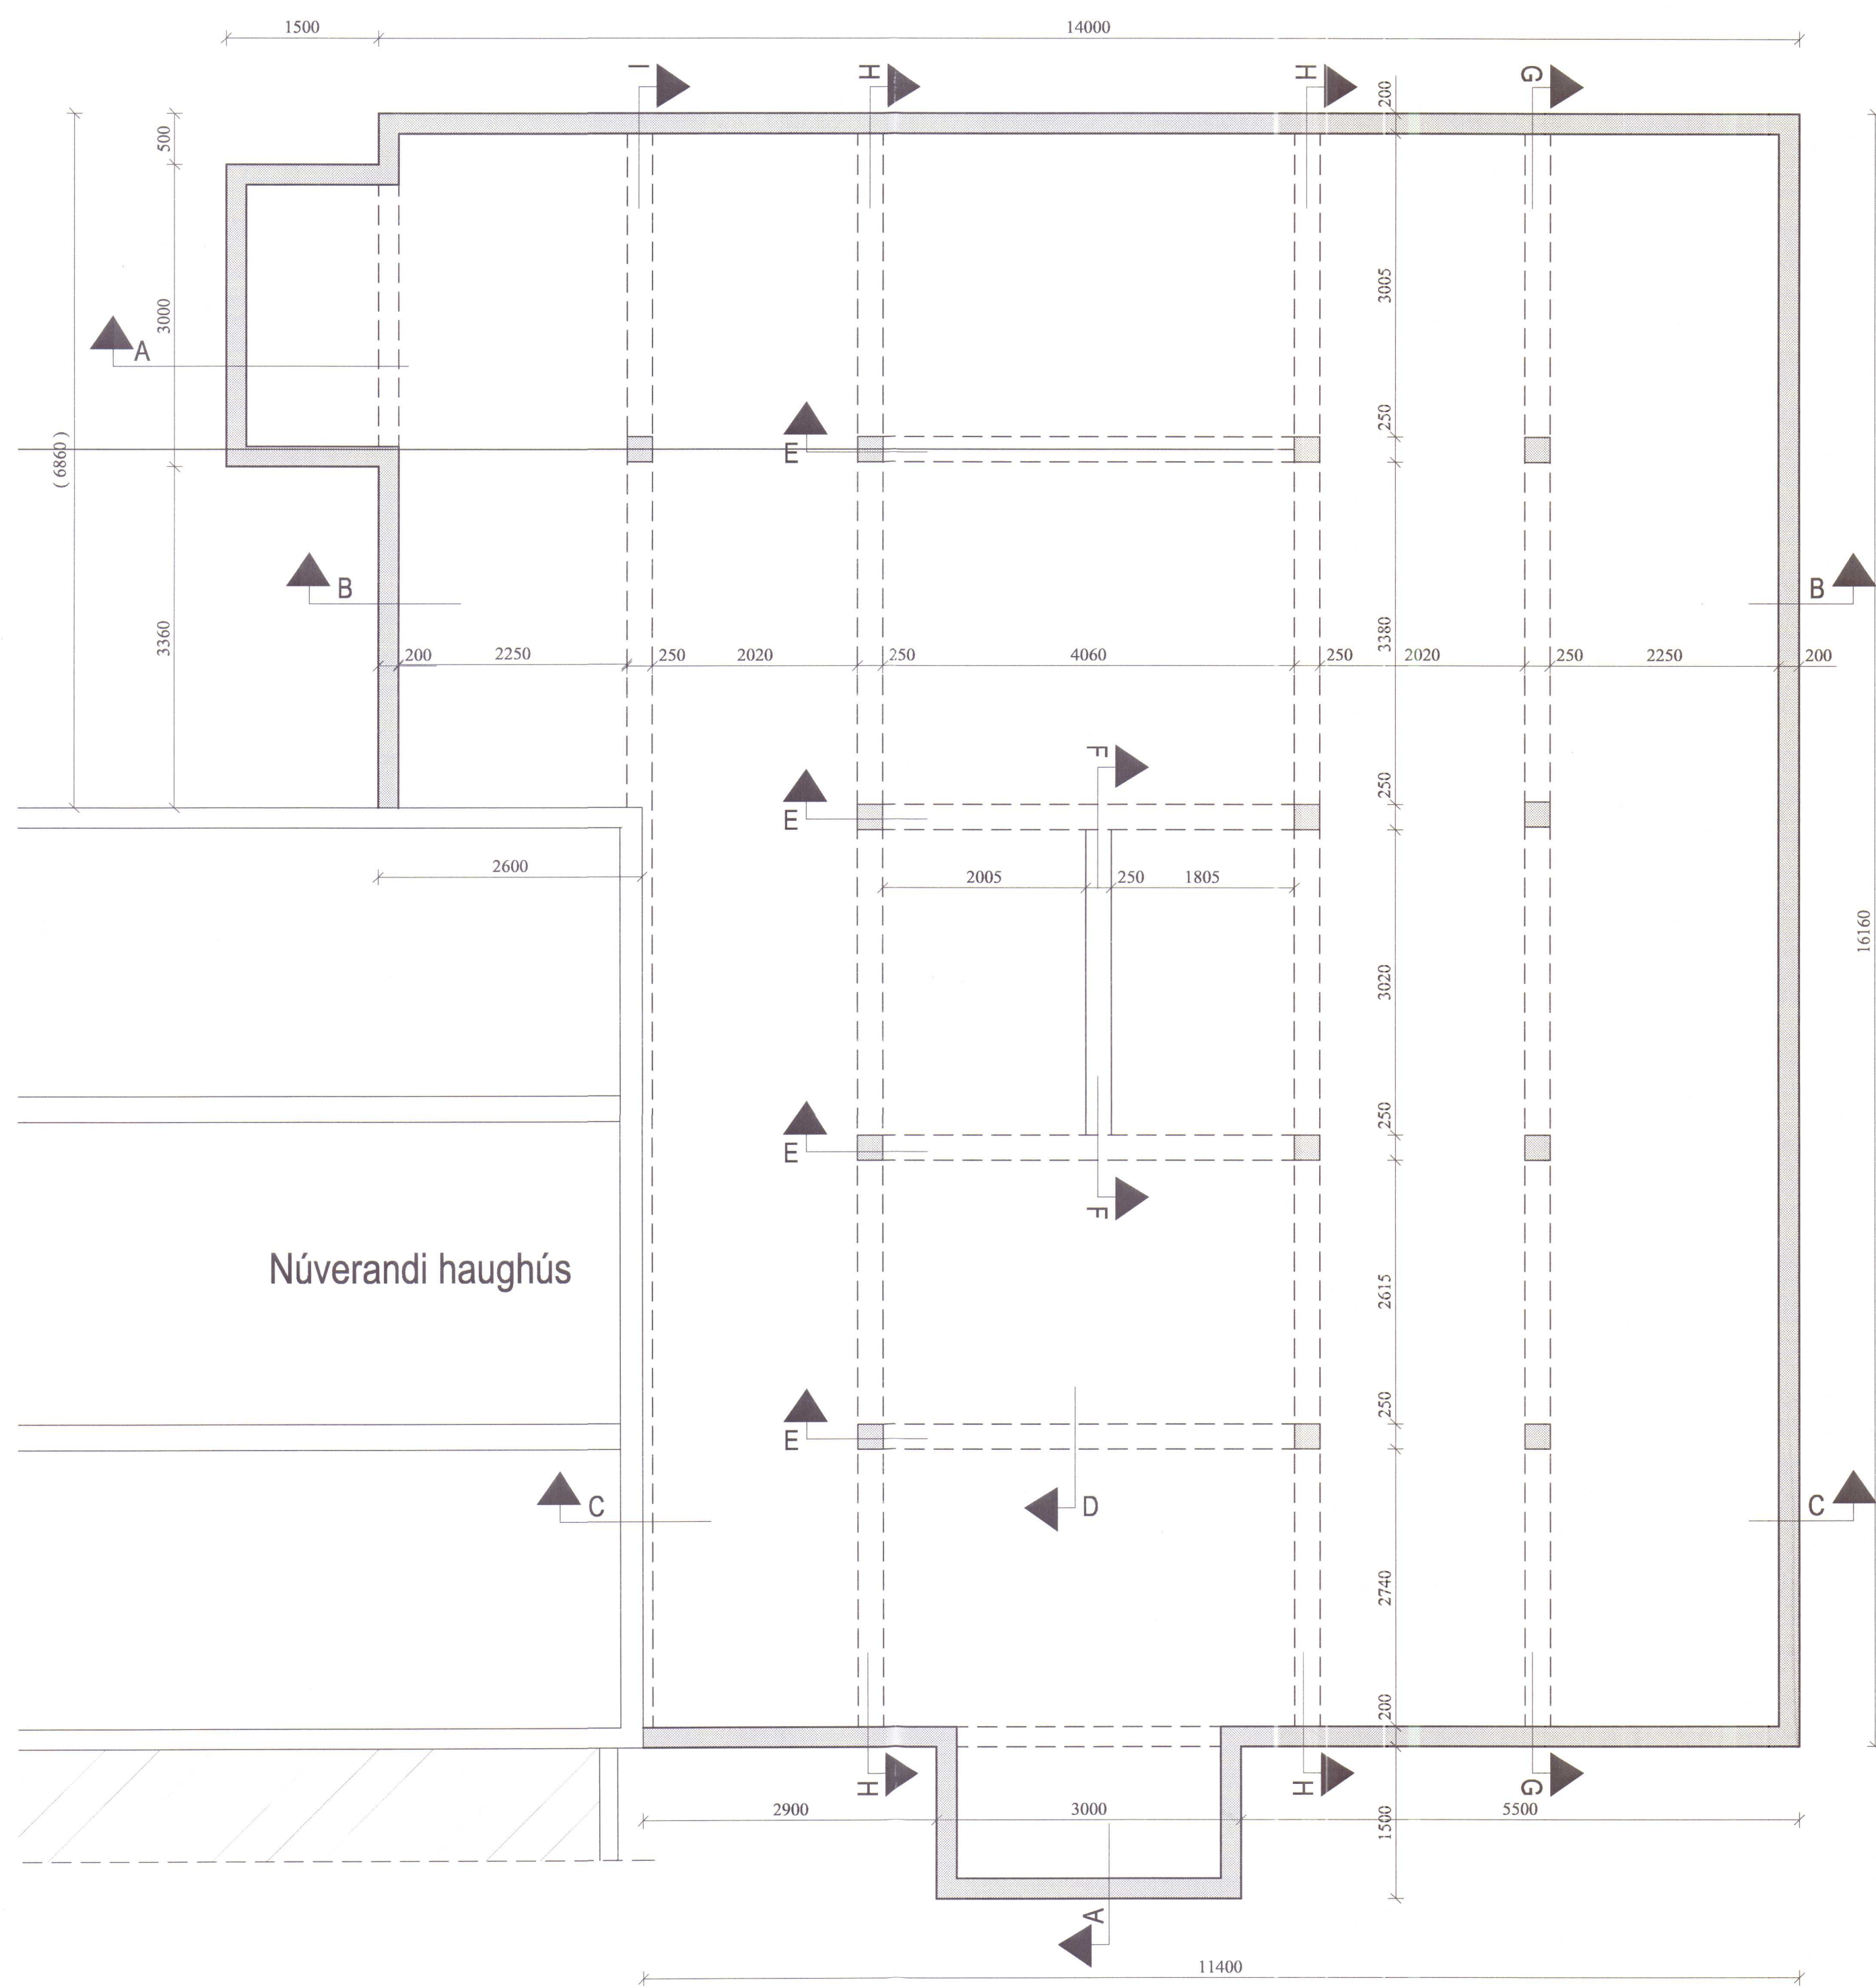

GRUNNMYND KJALLARA - MK. 1:50

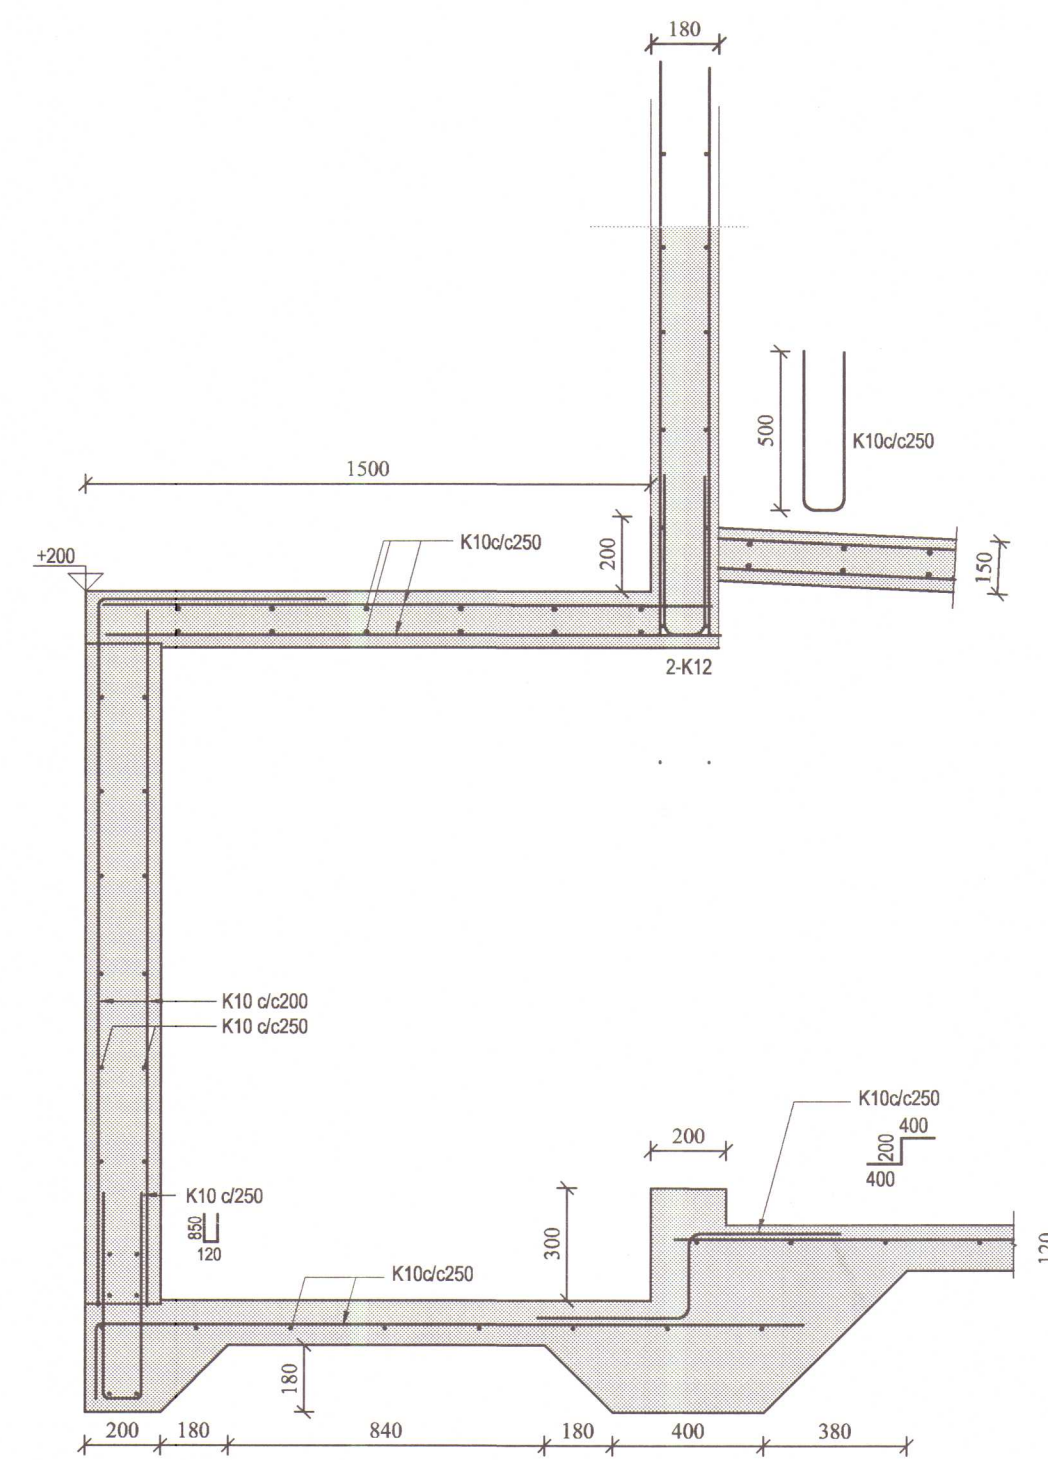

SNÍÐ A- MK. 1:20

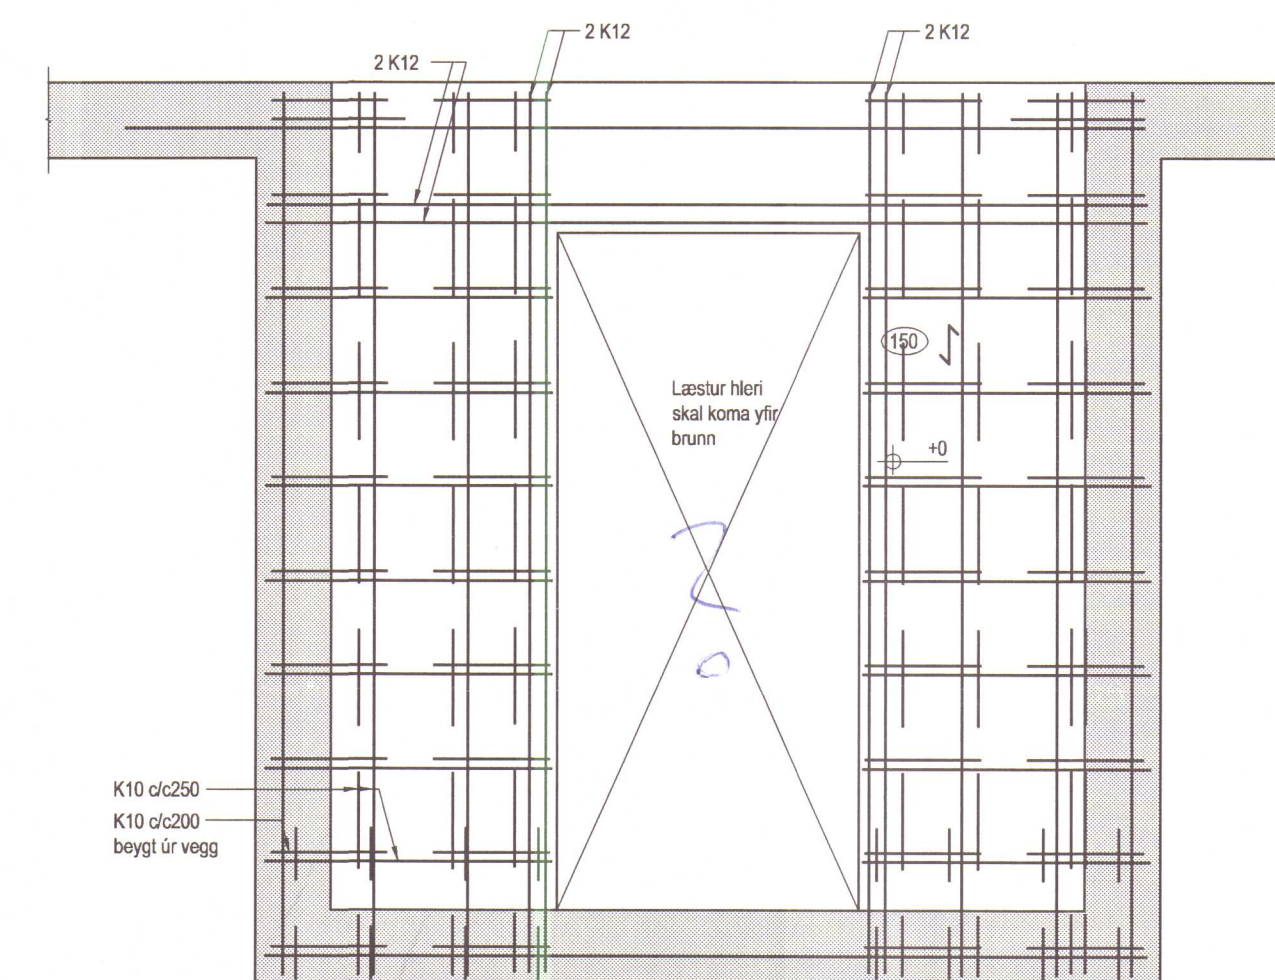

BR.			
VERK		Neðri-Torfustaðir - 144144 -, Húnaþingi vestra	
Kjallari og snið		HANNAÐ SÓ	TEIKNAD SÓ
		KT.	180160-3109
KVARDI 1:100		REYKJAVÍK, 10.09.2008	
BYGGINGAÞJÓNUSTA BÆNDASAMTAKA ÍSLANDS		VERK NR.	TEIKN. NR.
BÆNDAHÖLLINNI, HAGATORGI, REYKJAVÍK		0983-10	B-01
sími: 5630300			

Sýna 38

HÚNAÞING VESTRA
BYGGINGAÞULLTRÚ

BK

DEILI a,b,c,d, SJÁ TEIKN 03

SNID B- MK. 1:20

VERK Neðri-Torfustaðir - 144144 -, Húnaþingi vestra

Snid

HANNAÐ SÓ

TEIKNAD SÓ

KT.

180160-3109

KVARDI 1:100

REYKJAVÍK 10.09.2008

BYGGINGAÞJÓNUSTA BÆNDASAMTAKA ÍSLANDS
BÆNDAHÖLLINNI, HAGATORGI, REYKJAVÍK

sími: 5630300

VERK NR.

0983-10

TEIKN. NR.

B-02

BR.

-