




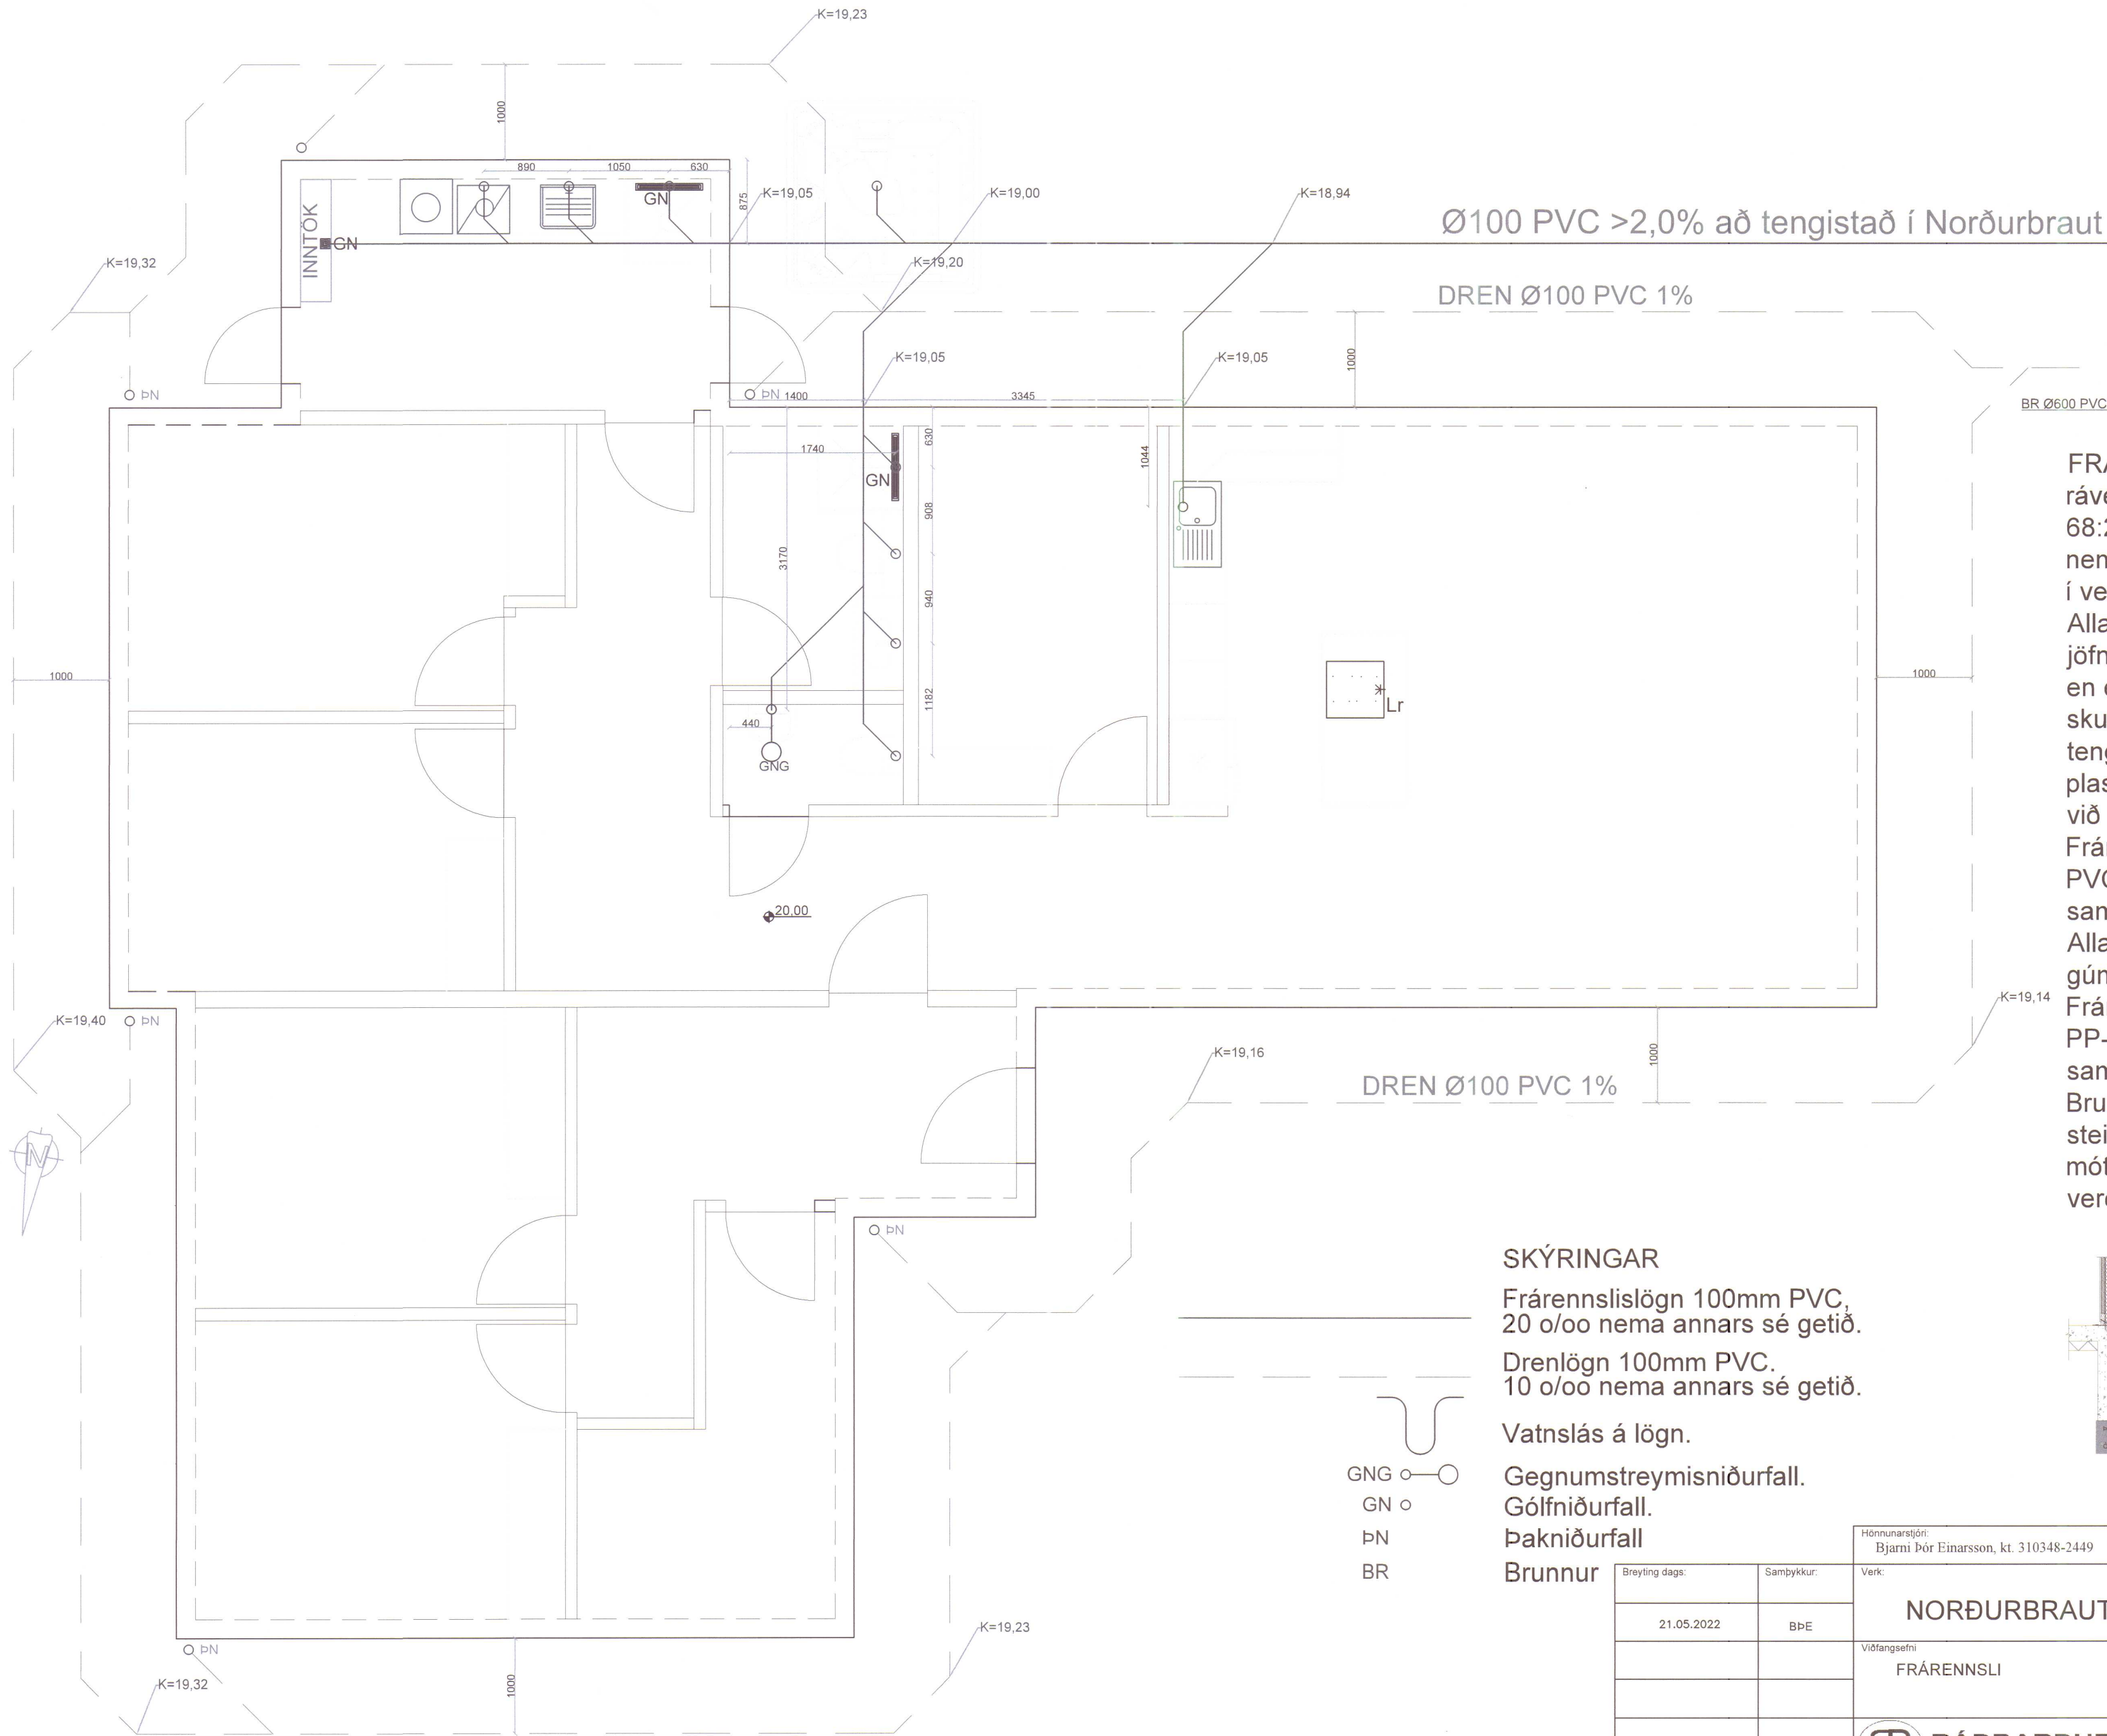

FRÁRENNSLISLAGNIR
ráveitulagnir skulu vera í samræmi við ÍST 68:2003. Um lagnir skal gilda eftirfarandi nema annað sé tekið fram á teikningu eða í verklýsingu.
Allar leiðslur skal leggja í beinni línu með jöfnum halla og þær skulu hvíla á belgnum en ekki á múffu. Allar stefnubreytingar skulu gerðar með þar til gerðum tengistykkjum. Stútum skal lokað með plastlokum. Lok skulu ekki fjarlægð fyrir en við tengingu lagnar eða tækis.
Frárennslislagnir í jörð skulu vera úr hörðu PVC- plasti eða sambærilegu efni, sett saman með þar til gerðum tengistykkjum. Allar samsetningar skal þétta með gúmmihring.
Frárennslislagnir innanhúss skulu vera úr PP- plasti eða sambærilegu efni. Allar samsetningar skal þétta með gúmmihring.
Brunnar í fráveitukerfum skulu gerðir úr steinsteypu eða plasti. Brunnbotn skal mótaður þannig að sem minnst mótstaða verði í rennslisátt.

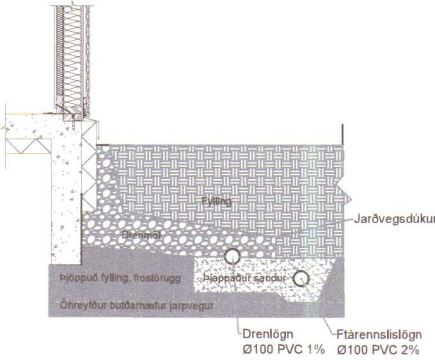

SKÝRINGAR
Frárennslislagn 100mm PVC, 20 o/oo nema annars sé getið.
Drenlagn 100mm PVC, 10 o/oo nema annars sé getið.
Vatnslás á lögn.
Gegnumstreymisniðurfall.
Gólfniðurfall.
Þakniðurfall
Brunnur

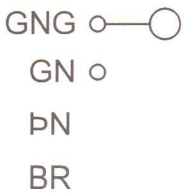

Hönnunarstjóri: Bjarni Þór Einarsson, kt. 310348-2449	Ántun hönnunarstjóra:
Verk: NORÐURBRAUT 10, HVAMMSTANGA	Hannað / Ísknað: BÞE
Viðfangsefni: FRÁRENNSLI	Yfirland: BÞE
	Dagsetning: 22.02.2022
	Samþykktur: [Signature]
	Mælikvarði: 1:50
	Verk - Teikning númer: 210801 - N10301