


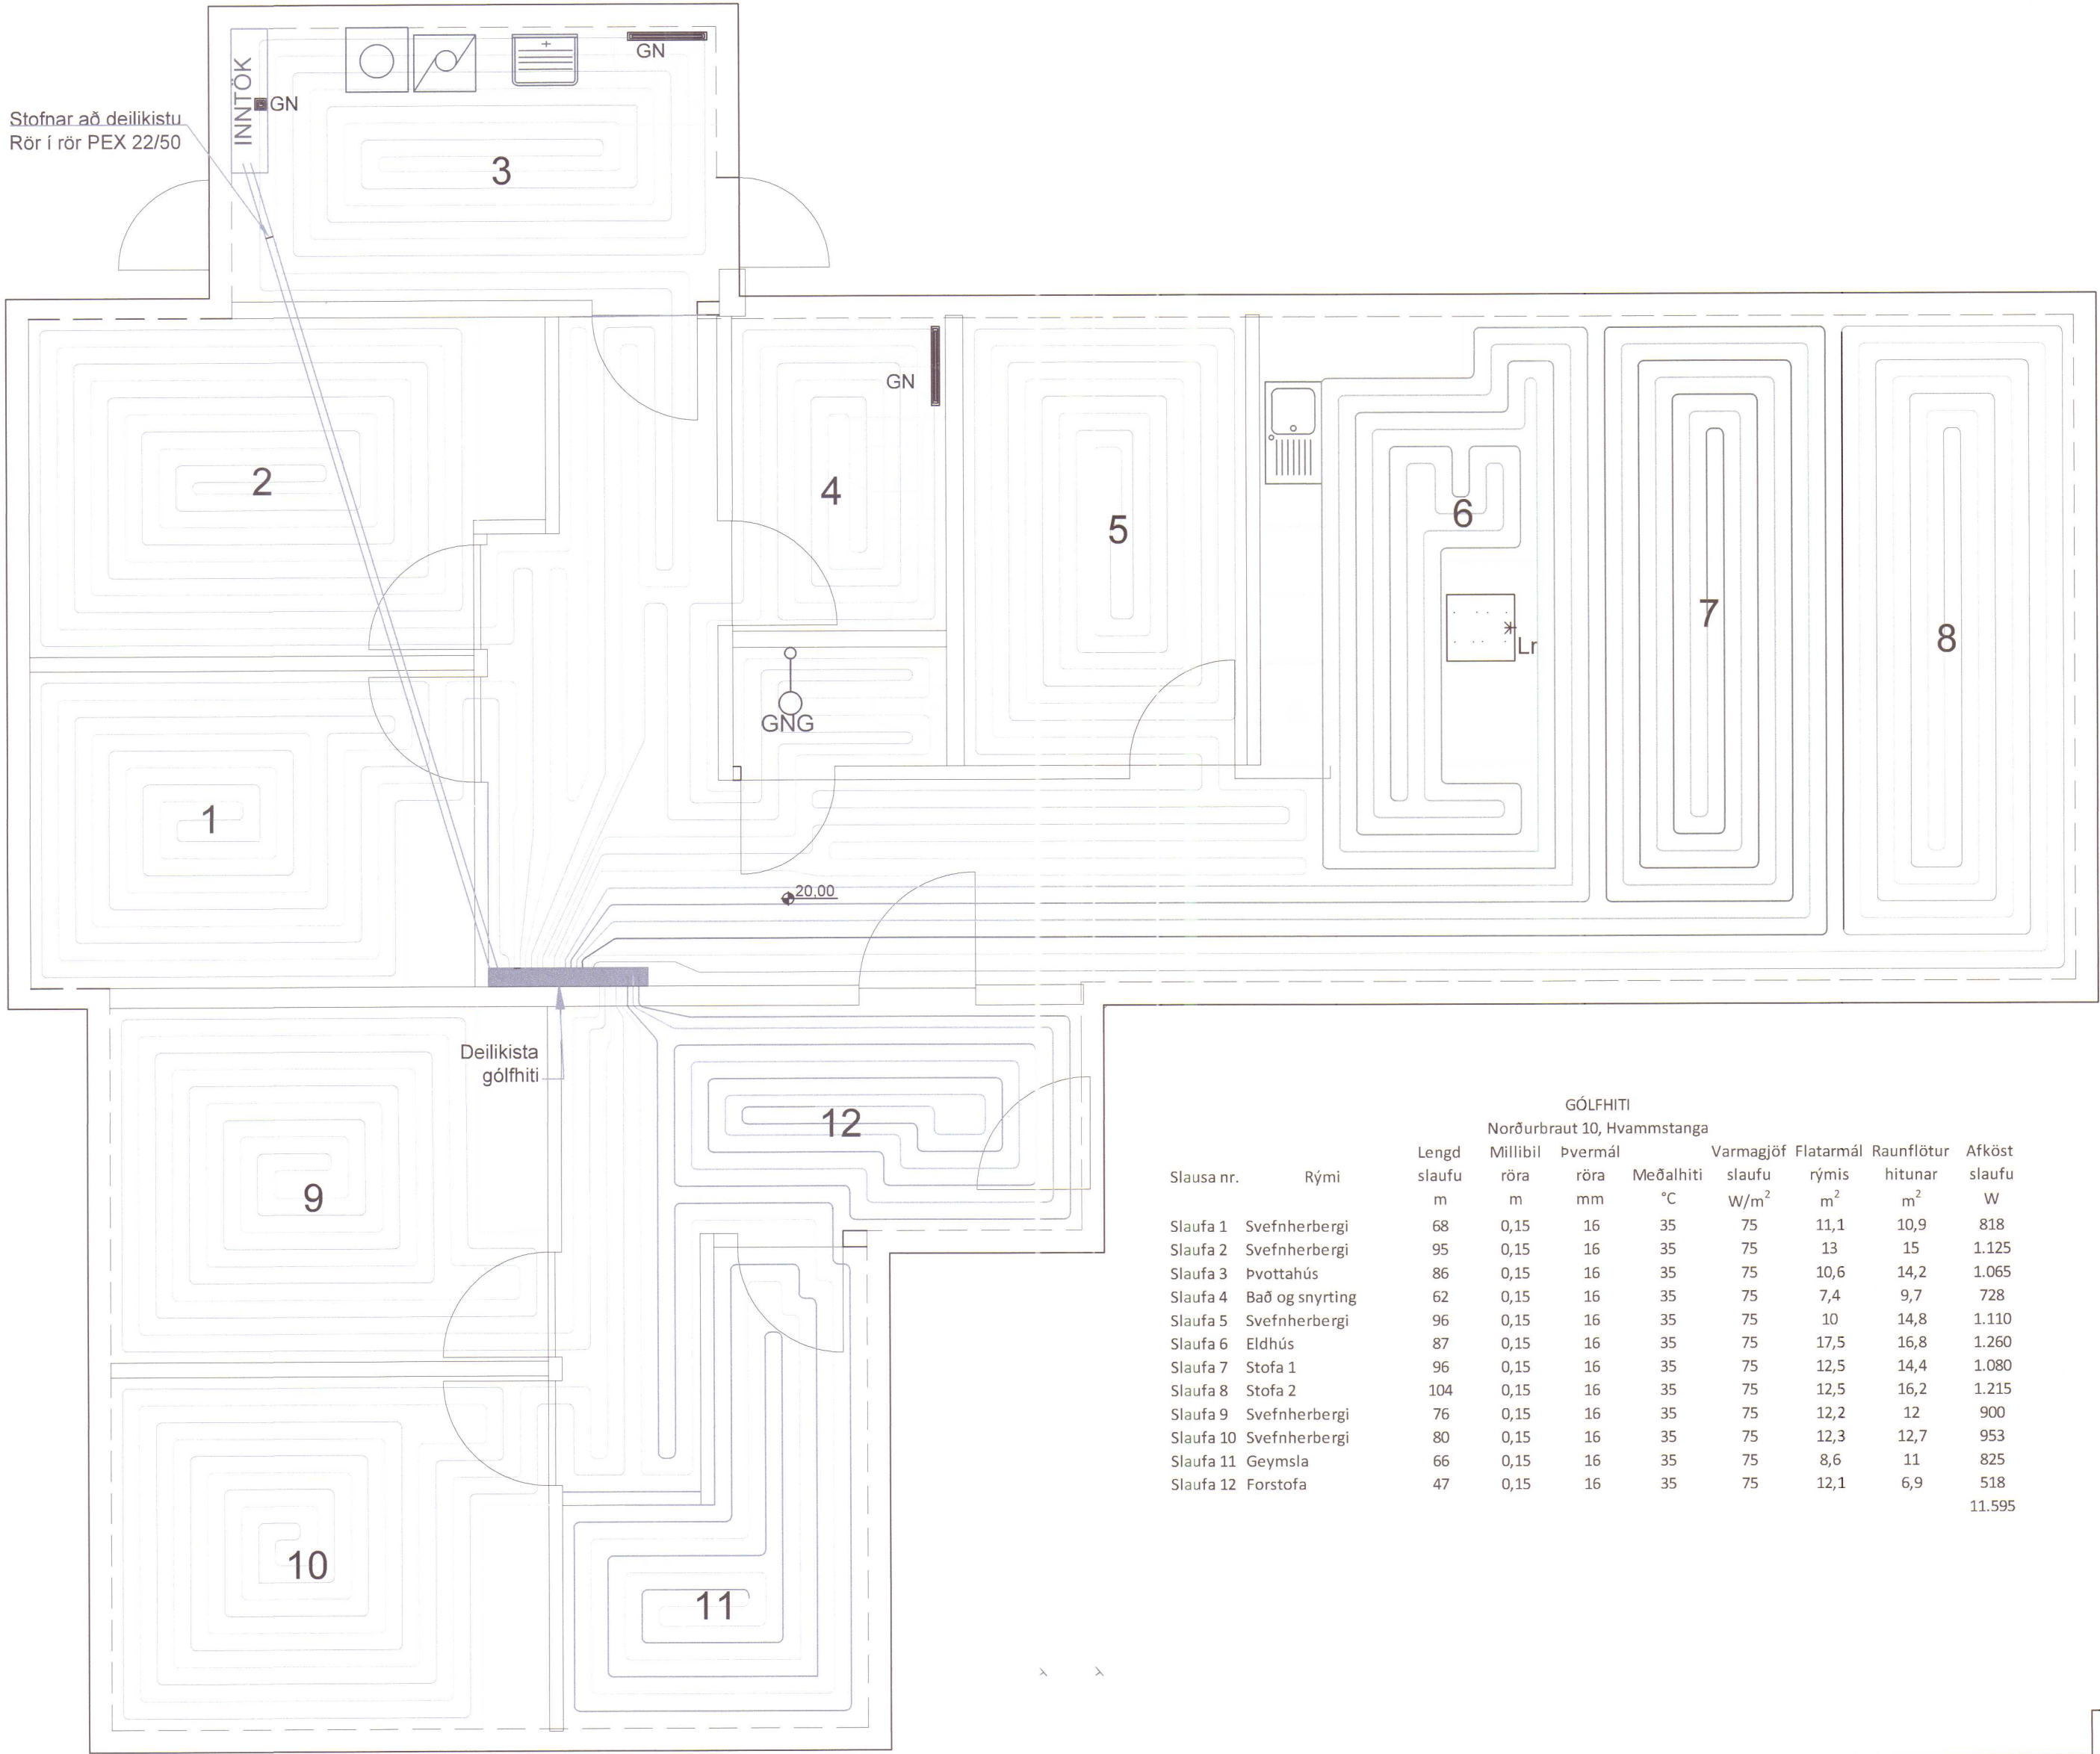


GRUNNMYND, GÓLFHITI


SKÝRINGAR

Pípur í gólfhitaslaufum eru PP, PB m/súrefniskápu eða PEX m/súrefniskápu, stærð Ø16x2mm og PN10 við 70°C. Gólfhitalagnir eru festar á bendinet með 150 mm millibili. Við niðurlögn og festingu á rörum skal farið í einu og öllu eftir fyrirmælum framleiðanda röranna. Tengistykki eru úr afsinkunarþolnu messing og hæfa rörum. Kerfið skal þola 3,0 bara vinnuþrýsting og skal prófað skv. leiðbeiningum framleiðanda áður en leiðslur eru huldar. Allt efni og frágangur kerfisins er í samræmi við ákvæði staðla og gildandi reglugerðir. Allt efni hefur lagnaefnisvottun. Hámarks hiti inn á kerfið er 40°C.

— Gólfhiti túr
— Gólfhiti retúr

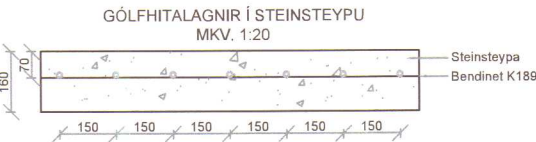

TENGIGRIND

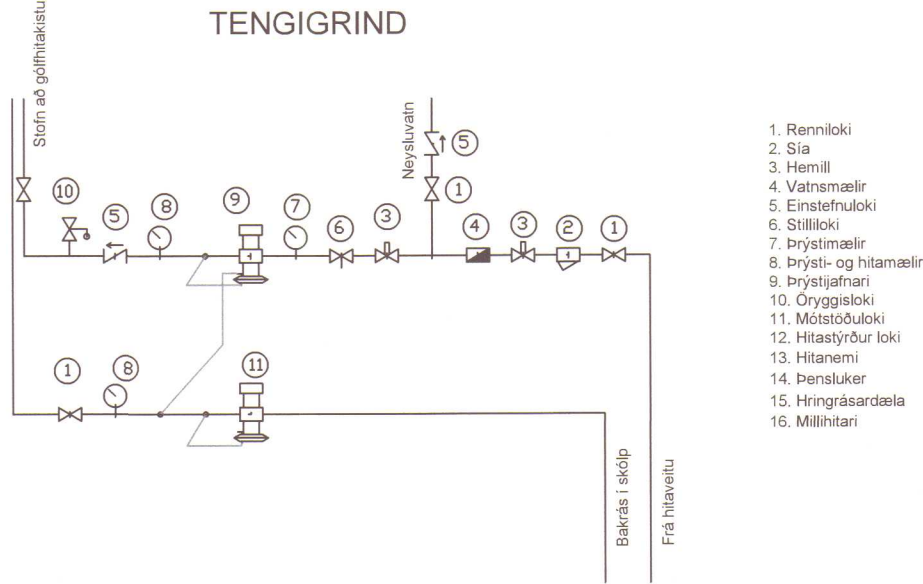

Slausa nr.	Rými	GÓLFHITI						
		Lengd slaufu	Millibil	Þvermál	Meðalhiti	Varmagjöf	Flatarmál	Raunflötur
		m	m	mm	°C	slaufu W/m²	rýmis m²	hitunar m²
Slaufa 1	Svefnherbergi	68	0,15	16	35	75	11,1	10,9
Slaufa 2	Svefnherbergi	95	0,15	16	35	75	13	15
Slaufa 3	Þvottahús	86	0,15	16	35	75	10,6	14,2
Slaufa 4	Bad og snyrting	62	0,15	16	35	75	7,4	9,7
Slaufa 5	Svefnherbergi	96	0,15	16	35	75	10	14,8
Slaufa 6	Eldhús	87	0,15	16	35	75	17,5	16,8
Slaufa 7	Stofa 1	96	0,15	16	35	75	12,5	14,4
Slaufa 8	Stofa 2	104	0,15	16	35	75	12,5	16,2
Slaufa 9	Svefnherbergi	76	0,15	16	35	75	12,2	12
Slaufa 10	Svefnherbergi	80	0,15	16	35	75	12,3	12,7
Slaufa 11	Geymsla	66	0,15	16	35	75	8,6	11
Slaufa 12	Forstofa	47	0,15	16	35	75	12,1	6,9
		11.595						

Hönnunarstjóri: Bjarni Þór Einarsson, kt. 310348-2449	Áritun hönnunarstjóra:
Verk: NORÐURBRAUT 10, HVAMMSTANGA	Hannað / teiknað: BPE
Viðfangsefni: GÓLFHITI	Yfirfarið: BPE
	Dagsetning: 22.02.2022
	Samþykktur: Málkvarð
	1:20 og 1:50
	Verk - Teikning númer: 210801 - N10303