
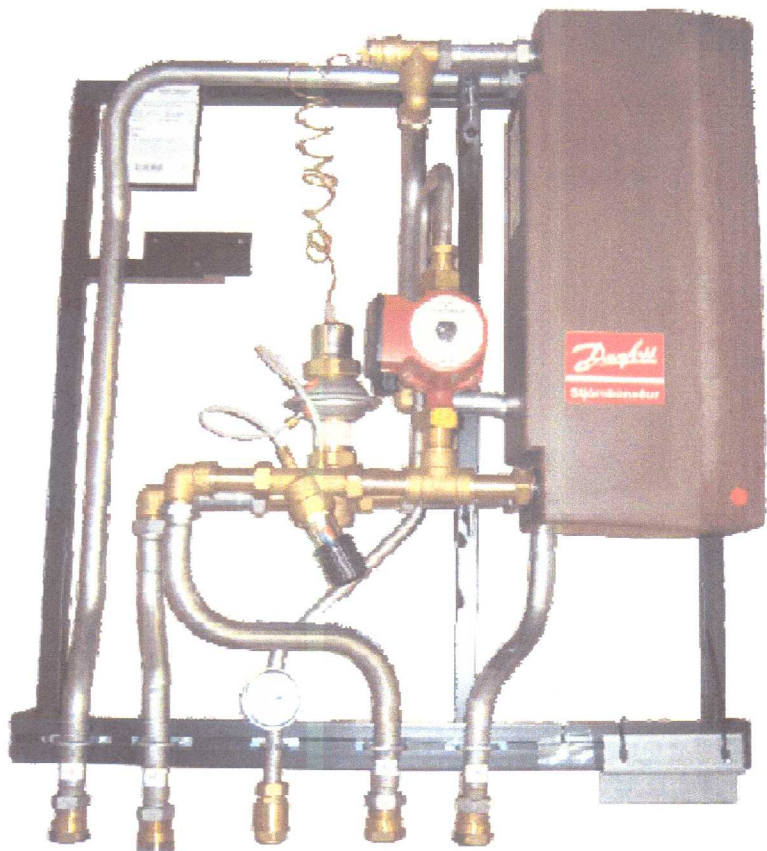


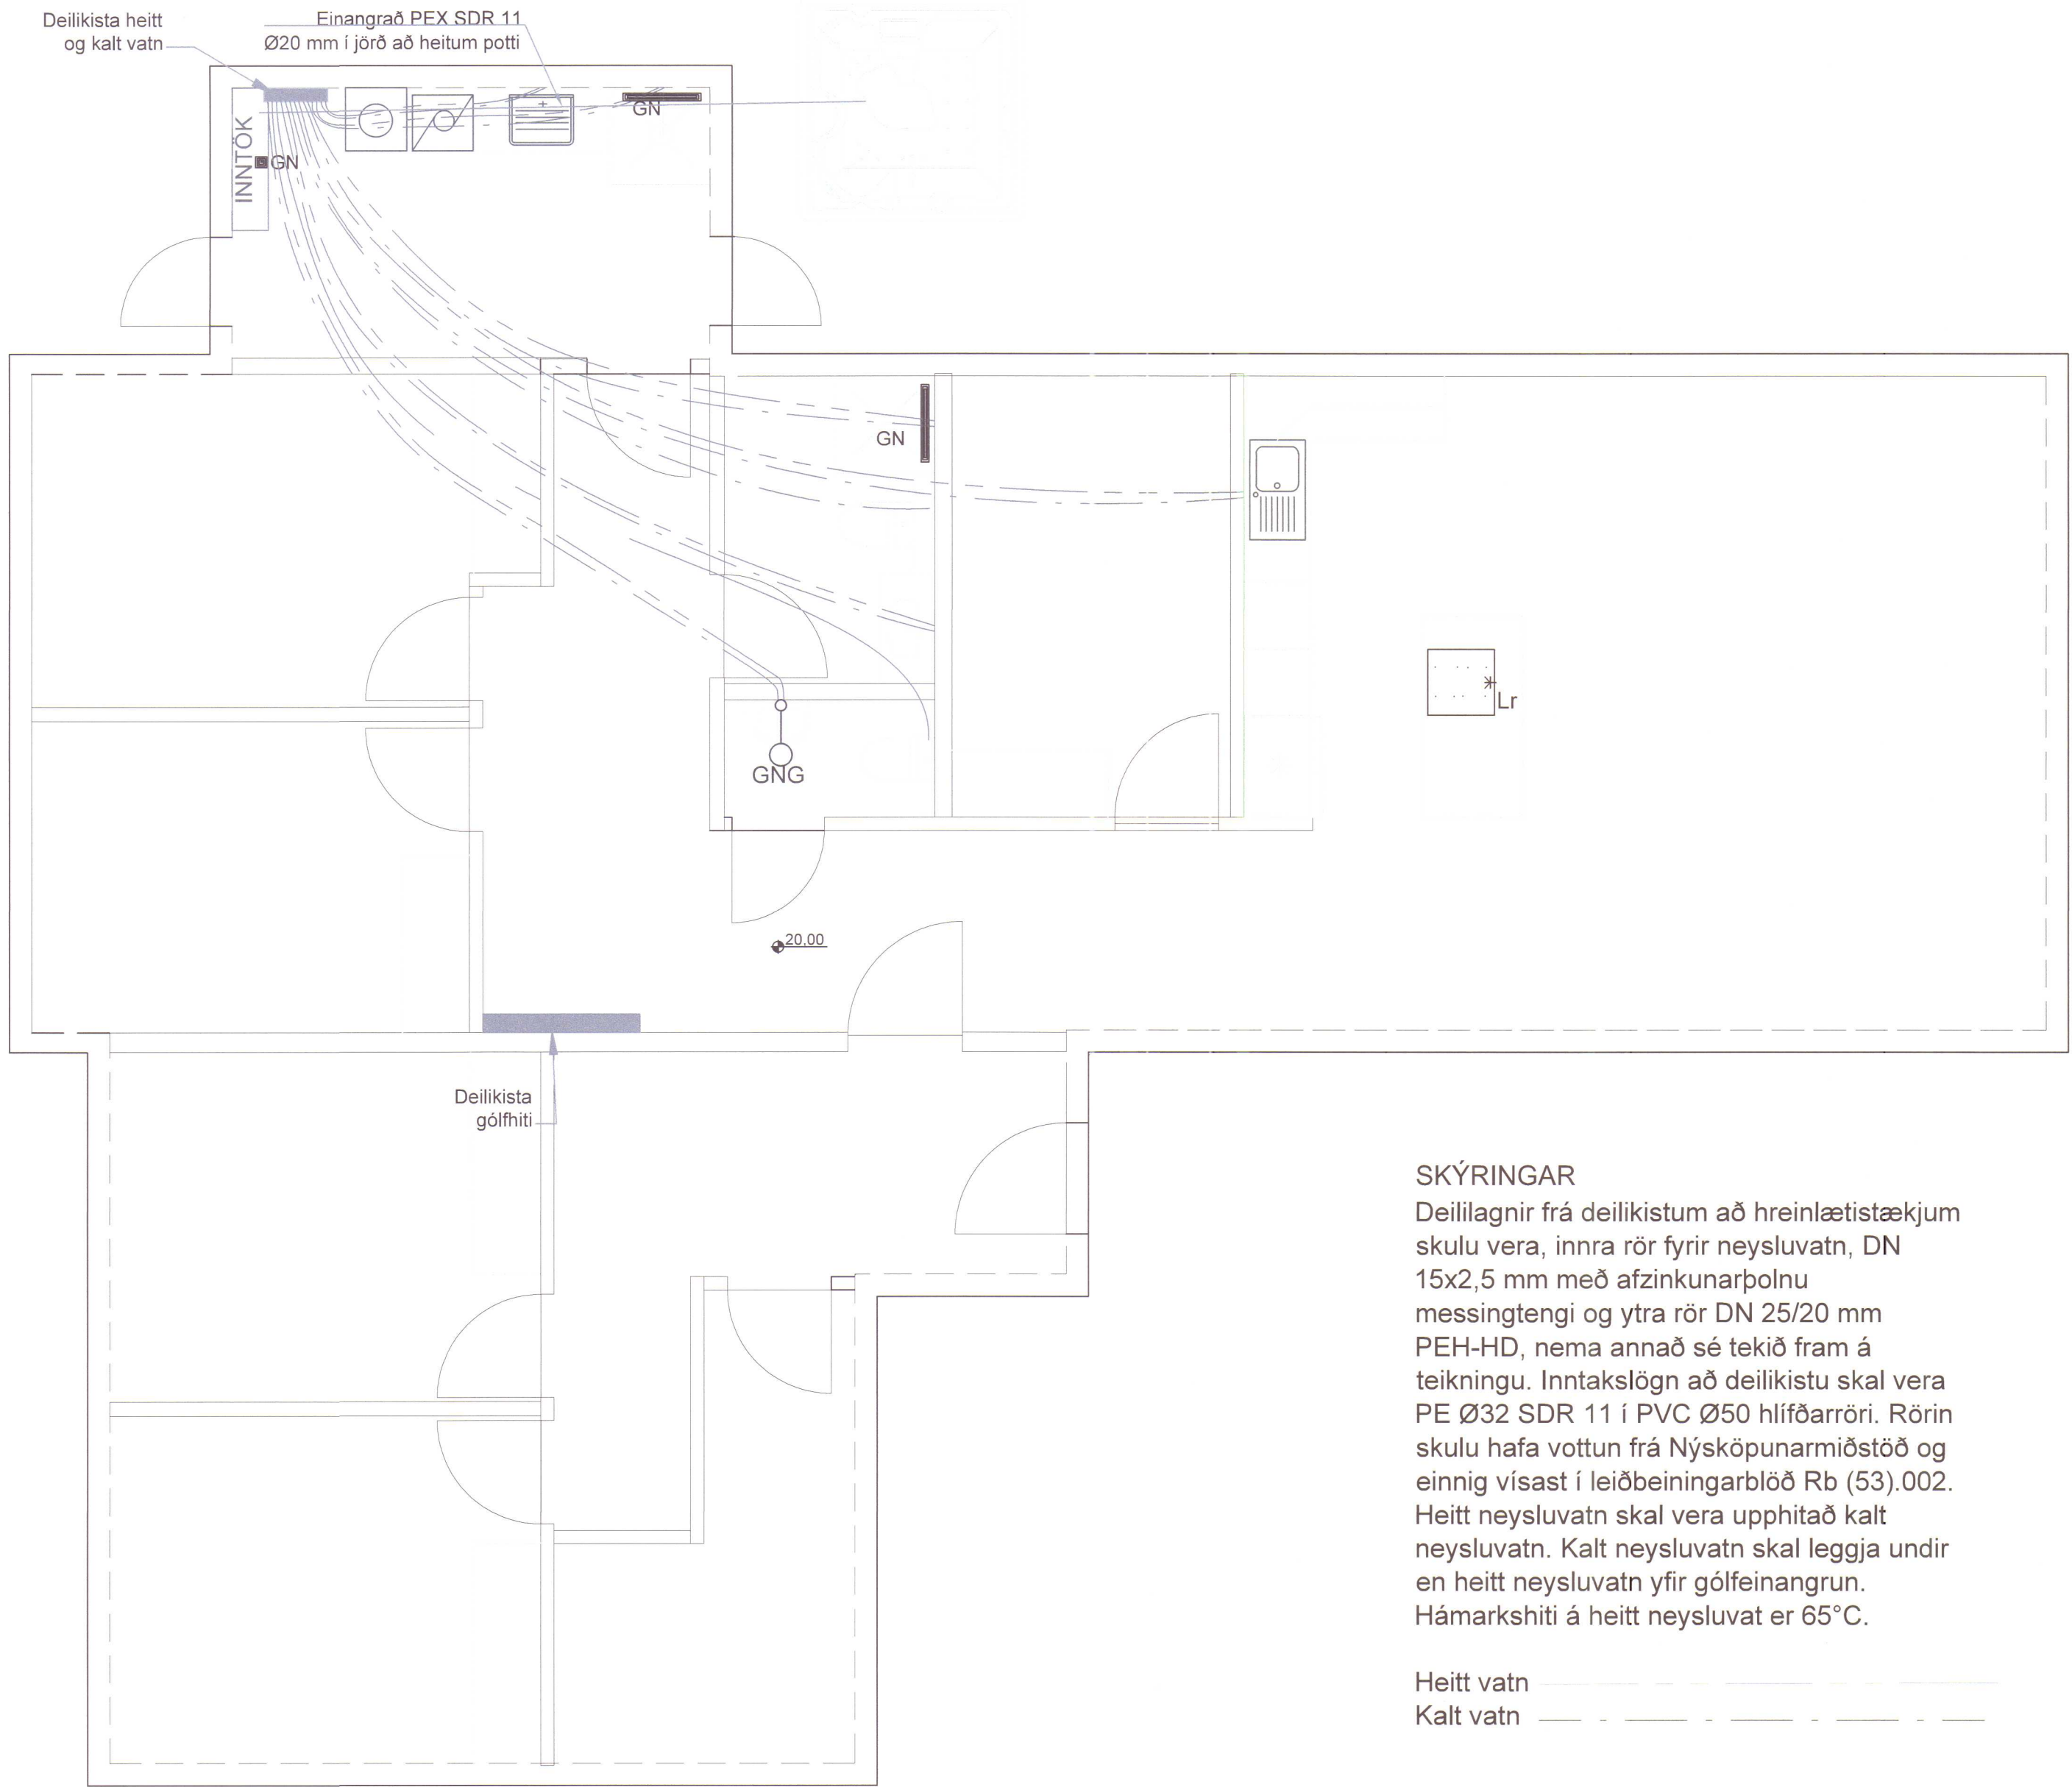

TENGIRIND FYRIR UPPHITAÐ KALT NEYSLUVATN

Hönnunarstjóri: Bjarni Þór Einarsson, kt. 310348-2449		Áritun hönnunarstjóra:	
Breyting dags:	Samþykktur:	Verk: NORÐURBRAUT 10, HVAMMSTANGA	Hannað / falknað: BÞE
		Viðfangsefni: NEYSLUVATN	Yfirland: BÞE
			Dagsetning: 22.02.2022
			Samþykktur:
			Melksvari:
			1:50
			Verk - Teikning númer: 210801 - N10302