


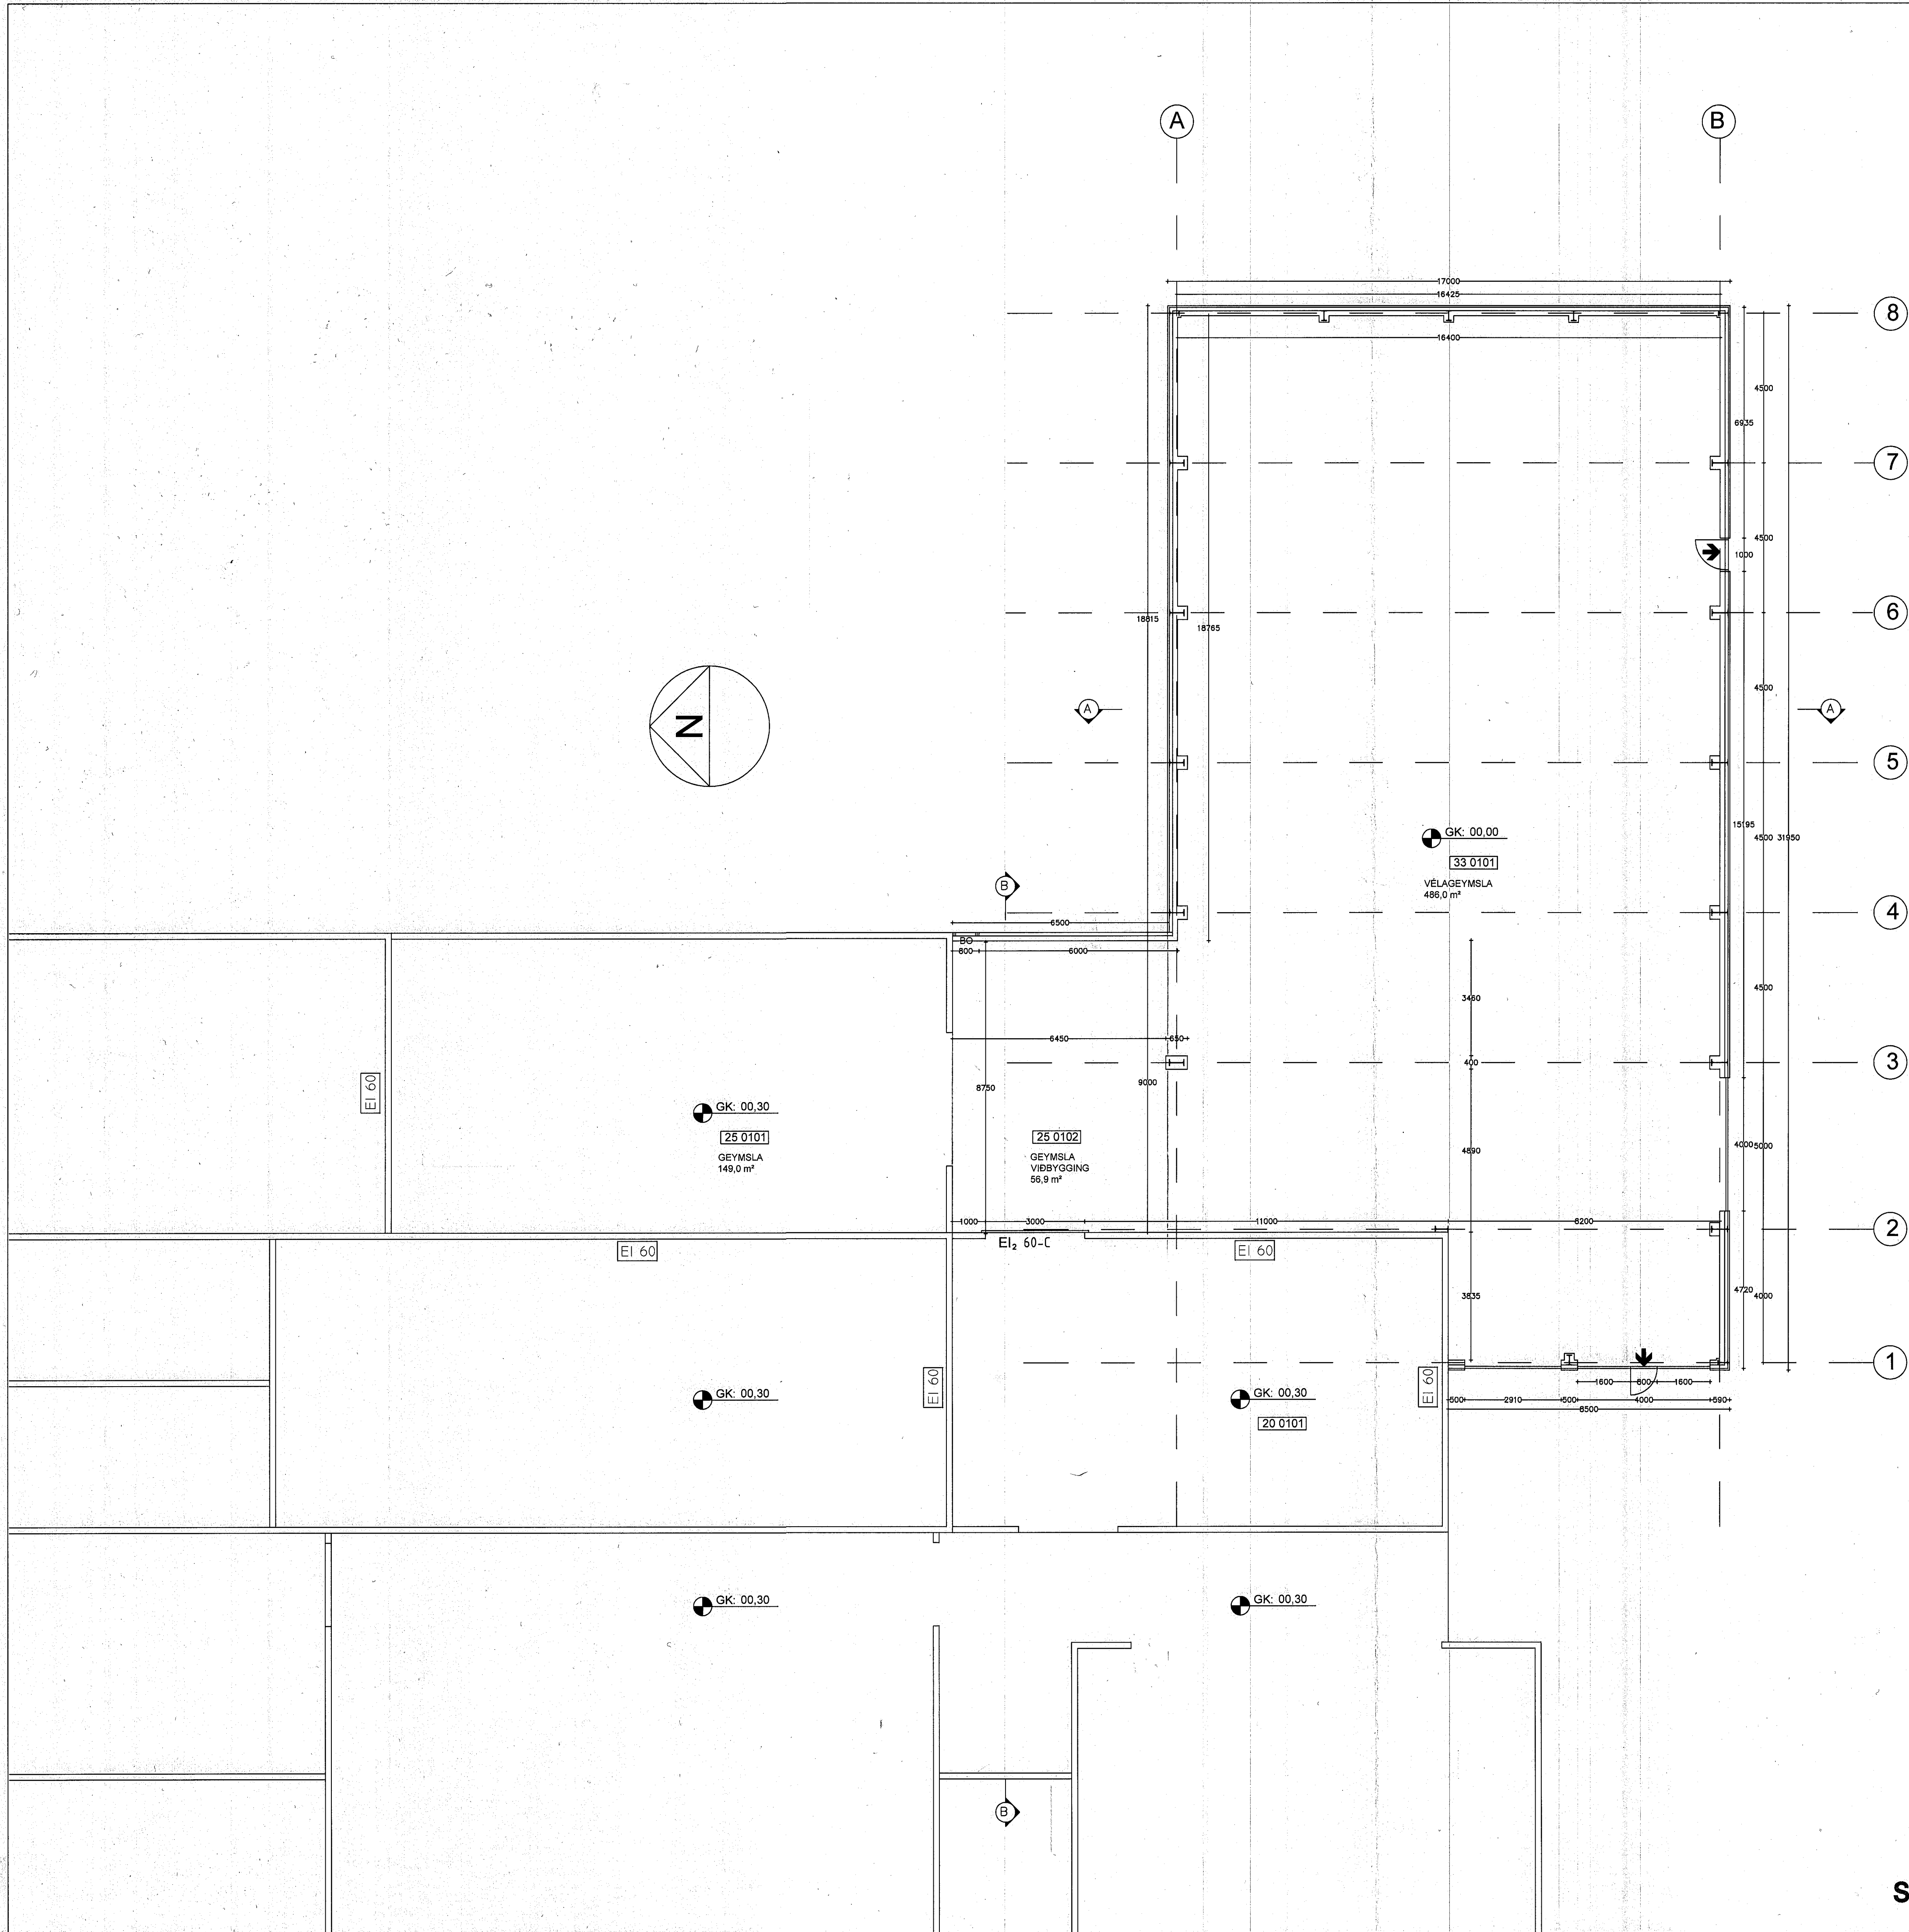

Byggingarlýsing:

Reykir, landnúmer 144036, í Húnaþingi vestra.
Staðgreinir: 5508 02 00035000. Nýbygging er geymsla byggð við matshluta 20 sem er hlaða með súgurrkun og matshluta 25 sem er skrá sem rúllubaggahlaða.
Nýbyggingin er stálgrindarhús með tréasum á steyptum undirstöðum, til austurs frá matshluta 20 ásamt 6,5 m lengingu á matshluta 25 að stálgrindarhúsi. Nýja húsið verður matshluti 33. Steyptur er 2,2 m hár stoðveggur frá gólfhæð nýbyggingar kenur að norðan og austan en undirstöður og sökkull sem nær 0,5 m upp fyrir gólfhæð nýbyggingar að sunnan og vestan. Malargólf er í nýbyggingunni. Burðargrindin er stálrammar soðnir saman á staðnum úr INP stálbitum. Ásar í þaki eru 50x200 nema í 5 m rammabili þar eru ásar 50x250 í báðu tilfellum c/c 600 mm. Langbönd á veggjum eru 50x150 c/c 600 mm. Þak er heilklaðt með 25x150, þakpappa og búrjarni en veggir eru klaðdir með 12 mm krossviði og standandi búrjarni. Að norðan og austan er samfelldur 1,2 m hár gluggi frá stoðvegg úr 10 mm opallituðu polycarbonate plastplötum til reykútiotunnar. Glugginn er 23x1,3 m, þ.e. 5,3% af grunnfleti nýbyggingarinnar. Á stórnúm eru ristar með stillanlegri opnun til loftskipta. Rafloagn til lýsingar er í húsinu, en engar aðrar lagnir. Húsið er óeinangrað. Matshlutar 25 og 33 eru eitt brunahólf samtals 719,5 m². Það er aðskilið frá matshluta 20 (Hlóðu) með steinsteiptum veggjum og EL₂ 60-C eldvarnahröð. Þar sem þök matshluta 33 og 20 mætast skal ganga frá EI60 vegg að ystu klæðningu og eldverja þökin EI60 1,2 m út frá vegg. Útljós skulu sett upp við göngudyr og björgunarop. Neyðarlýsing, reykskynjurum og slökkvibúnaði skal koma fyrir í samráði við eldvarnaeftirlit.

Stærðir:
Stálgrindarhús, matshluti 33.
Rúmmál: 2875,3 m³
Flatarmál: 508,0 m²

Viðbygging við matshluta 25.
Rúmmál: 234,0 m³
Flatarmál: 58,5 m²

MÓTTEKID
16. nóv. 2016
Byggingarluttrúnn
í Húnaþingi vestra

SKANNAD

Breyting dagr		Seríþykur	Verk	Horrunúmer	Arinn hornunúmer
15.11.2016		BPE	REYKIR Í HRÚTAFIRÐI	Bjarni Þór Elíasson MTFI, kt. 310348-2449	
			STÁLGRINDARHÚS, VIÐBYGGING VIÐ FJÁRHÚS OG HLÖÐU		
			GRUNNMYND OG BYGGINGARLÝSING		
				Bjarni Þór Elíasson MTFI Byggingaræðisráðgjafi Bsc. kt. 310348-2449 Höfnabrut 6, 530 Hvammstanga, bthe@ltm.is Símar: 455-2511, 892-8296, fax: 455-2509	
				RÁÐBARDUR SF. RÁÐGJAF OG VERKFRÉÐIÐJONUSTA	
					1:100
					160902 - FL001