


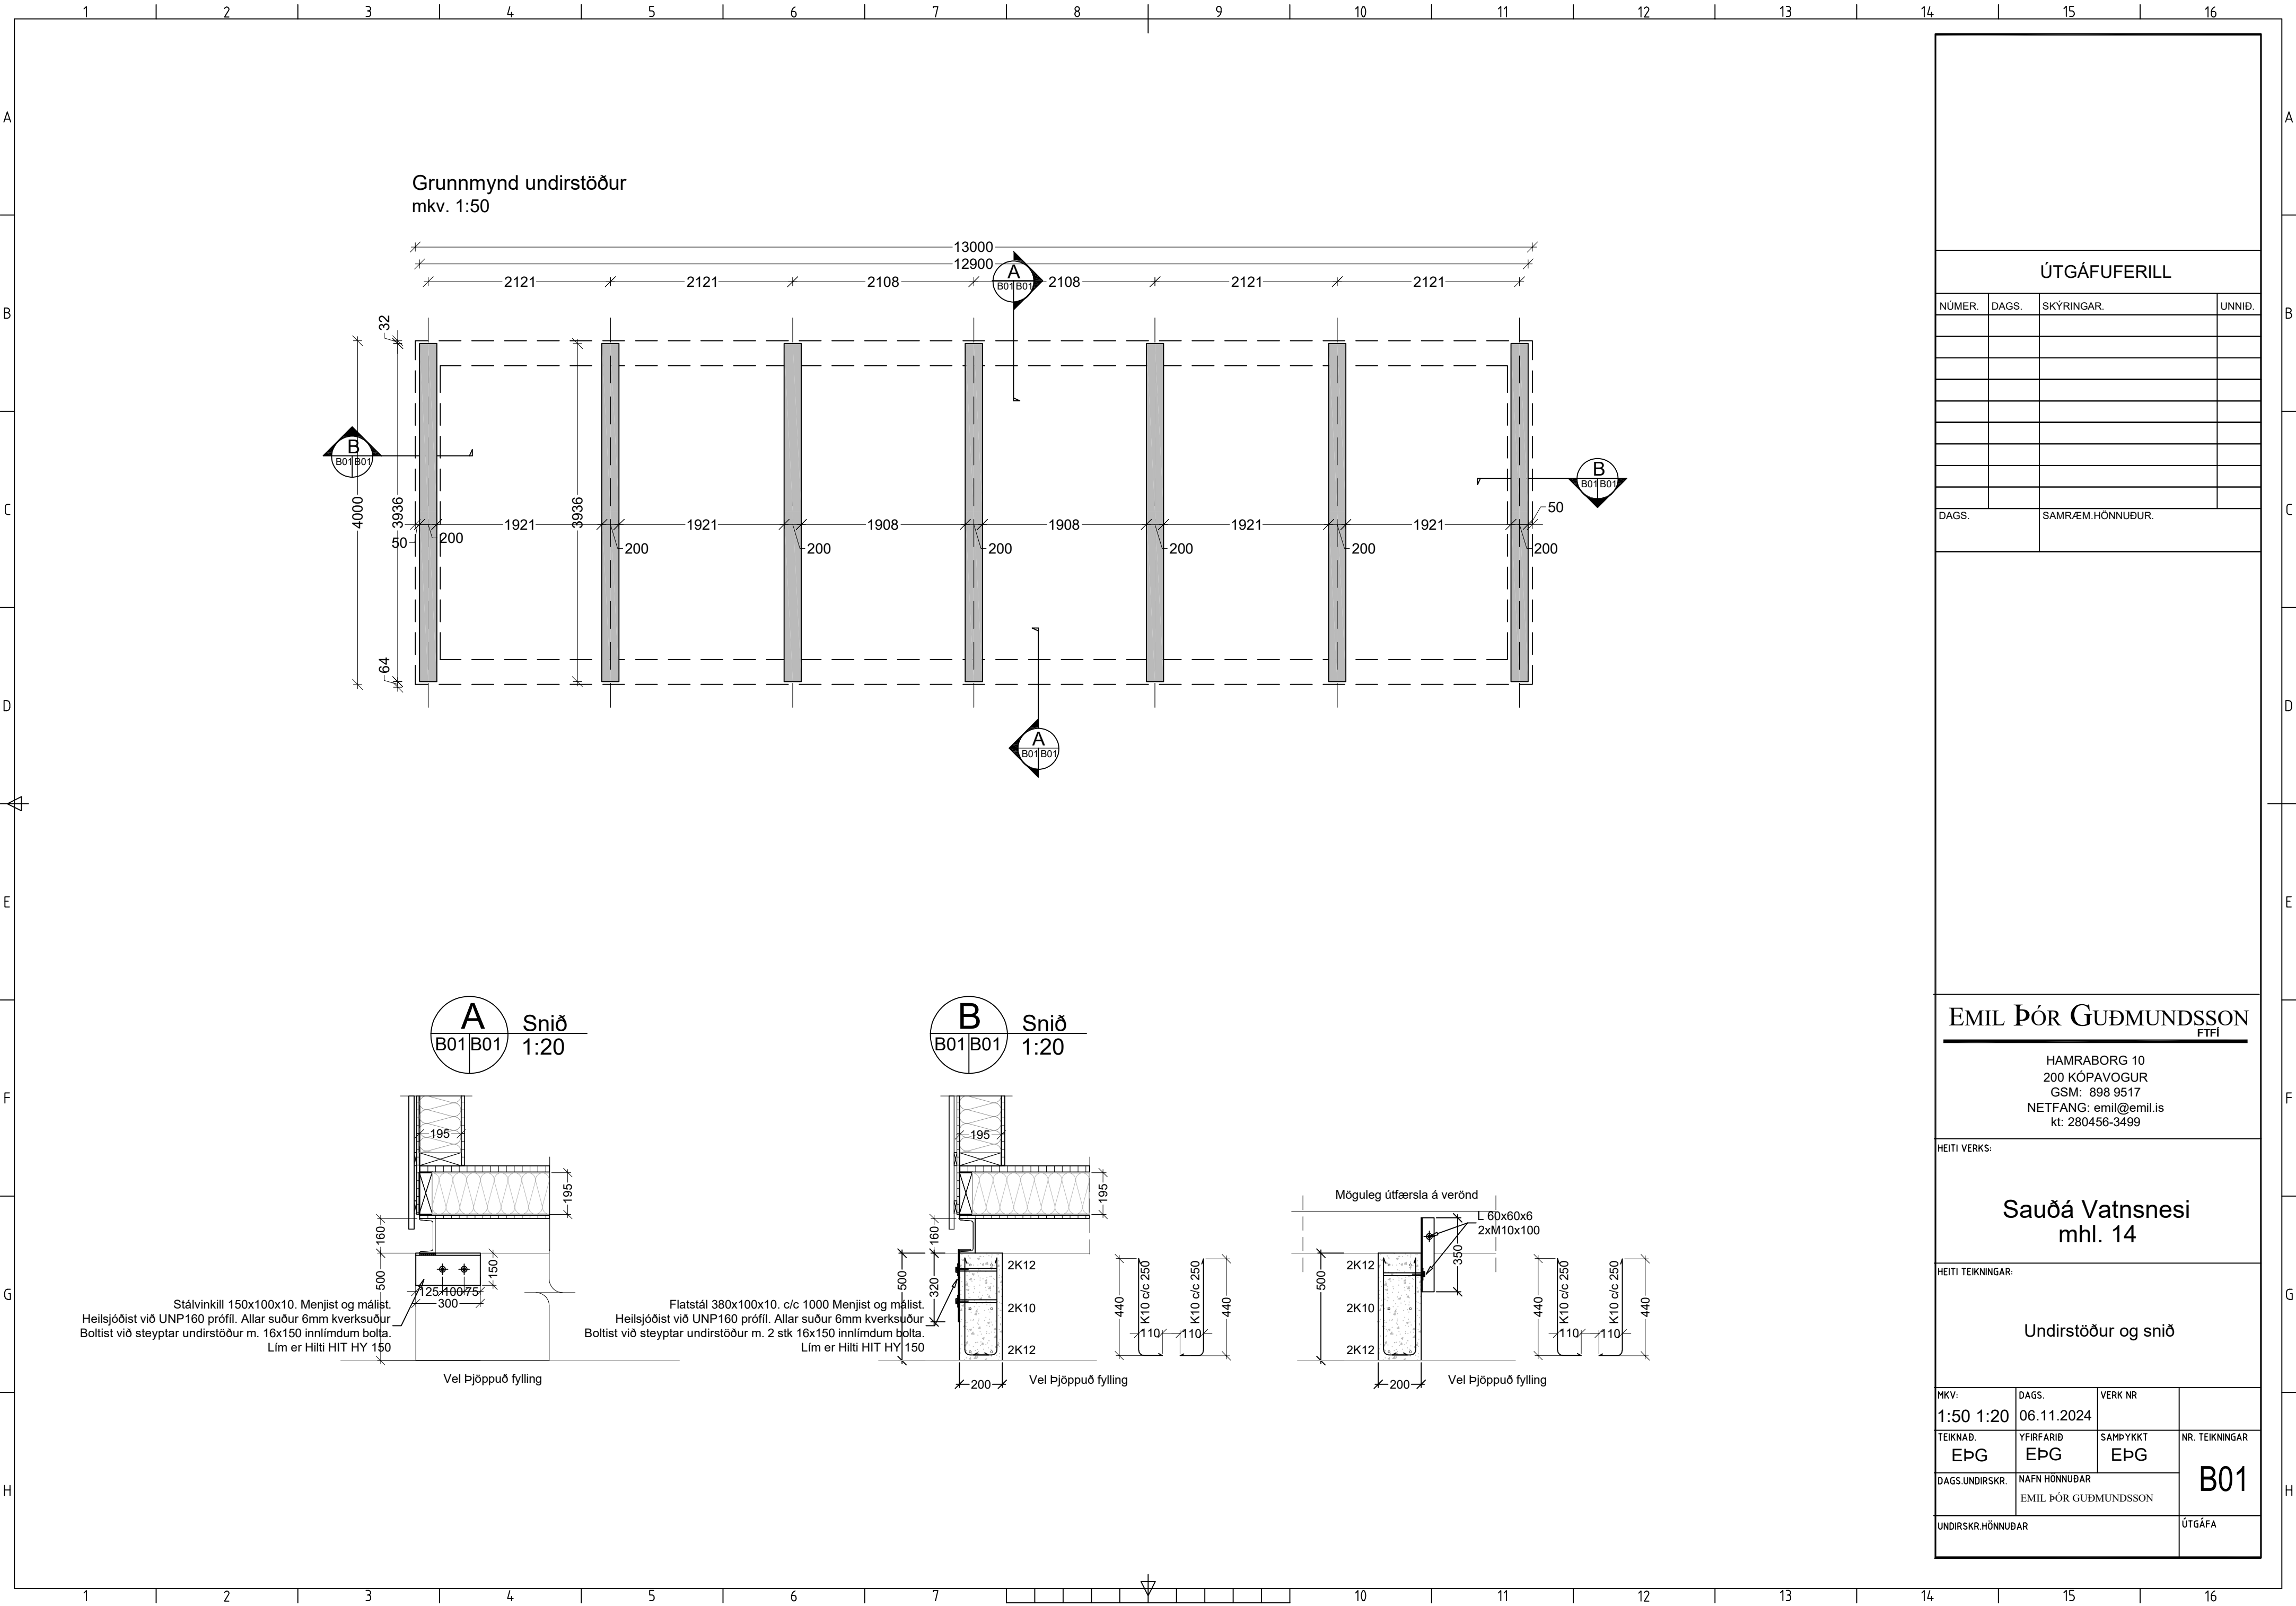

ÚTGÁFUFERILL

NÚMER.	DAGS.	SKÝRINGAR.	UNNIÐ.

DAGS. SAMRÆM.HÖNNUÐUR.

EMIL ÞÓR GUÐMUNDSSON
FTFI

HAMRABORG 10
200 KÓPAVOGUR
GSM: 898 9517
NETFANG: emil@emil.is
kt: 280456-3499

HEITI VERKS:

Sauðá Vatnsnesi
mhl. 14

HEITI TEIKNINGAR:

Undirstöður og snið


MKV:	DAGS.	VERK NR	
1:50 1:20	06.11.2024		
TEIKNAB.	YFIRFARID	SAMPYKKT	NR. TEIKNINGAR
EPG	EPG	EPG	B01
DAGS.UNDIRSKR.	NAFN HÖNNUÐAR		
	EMIL ÞÓR GUÐMUNDSSON		
UNDIRSKR.HÖNNUÐAR			ÚTGÁFA

Technical drawing of a building section showing a sloped roof and internal structure. The drawing includes dimensions: 3470, 2389, 120, 229, 452, 265, 600, 2355, 1490, 2559, 2090, 569, 600, 2500, 137, and 0°. A section line is labeled "Intersection: AA".

Útveggir:
Veðurkápa lárétt timburklæðning 18x121
Loftunarbíl. Fura 22x45 c/c 600
OSB/3 9mm
Öndunardúkur
Útveggjagrind Fura 45x145
Einangrun ISOVER 150mm
Rakavarnarlag PE 200MK
Þverleiðarar fura 45x45 c/c 600
Einangrun ISOVER 50mm (Sérþöntun)
Veggklæðning 19x136


ÚTGÁFUFRERILL			
NÚMÉR.	DAGS.	SKÝRINGAR.	UNNIÐ.
DAGS.	SAMRÆM.HÖNNUÐUR.		
EMIL ÞÓR GUÐMUNDSSON FTFI			
HAMRABORG 10 200 KÖPAVOGUR GSM: 898 9517 NETFANG: email@emil.is kt: 280456-3499			
HEITI VERKS:			
Sauða Vatnsnesi Mhl. 14			
HEITI TEIKNINGAR:			
Burðarvirki húss Grunnmynd og snið í hús			
MKV: 1:50	DAGS. 06.06.2024	VERK NR	
TEIKNAB. EÞG	YFIRFARIB EÞG	SAMBÝKKT EÞG	NR. TEIKNINGAR
DAGS.UNDIRSKR	NAFN HÖNNUÐAR EMIL ÞÓR GUÐMUNDSSON		B10
UNDIRSKR.HÖNNUÐAR			
			ÚTGÁFA

Gólfbitar
M 1:20

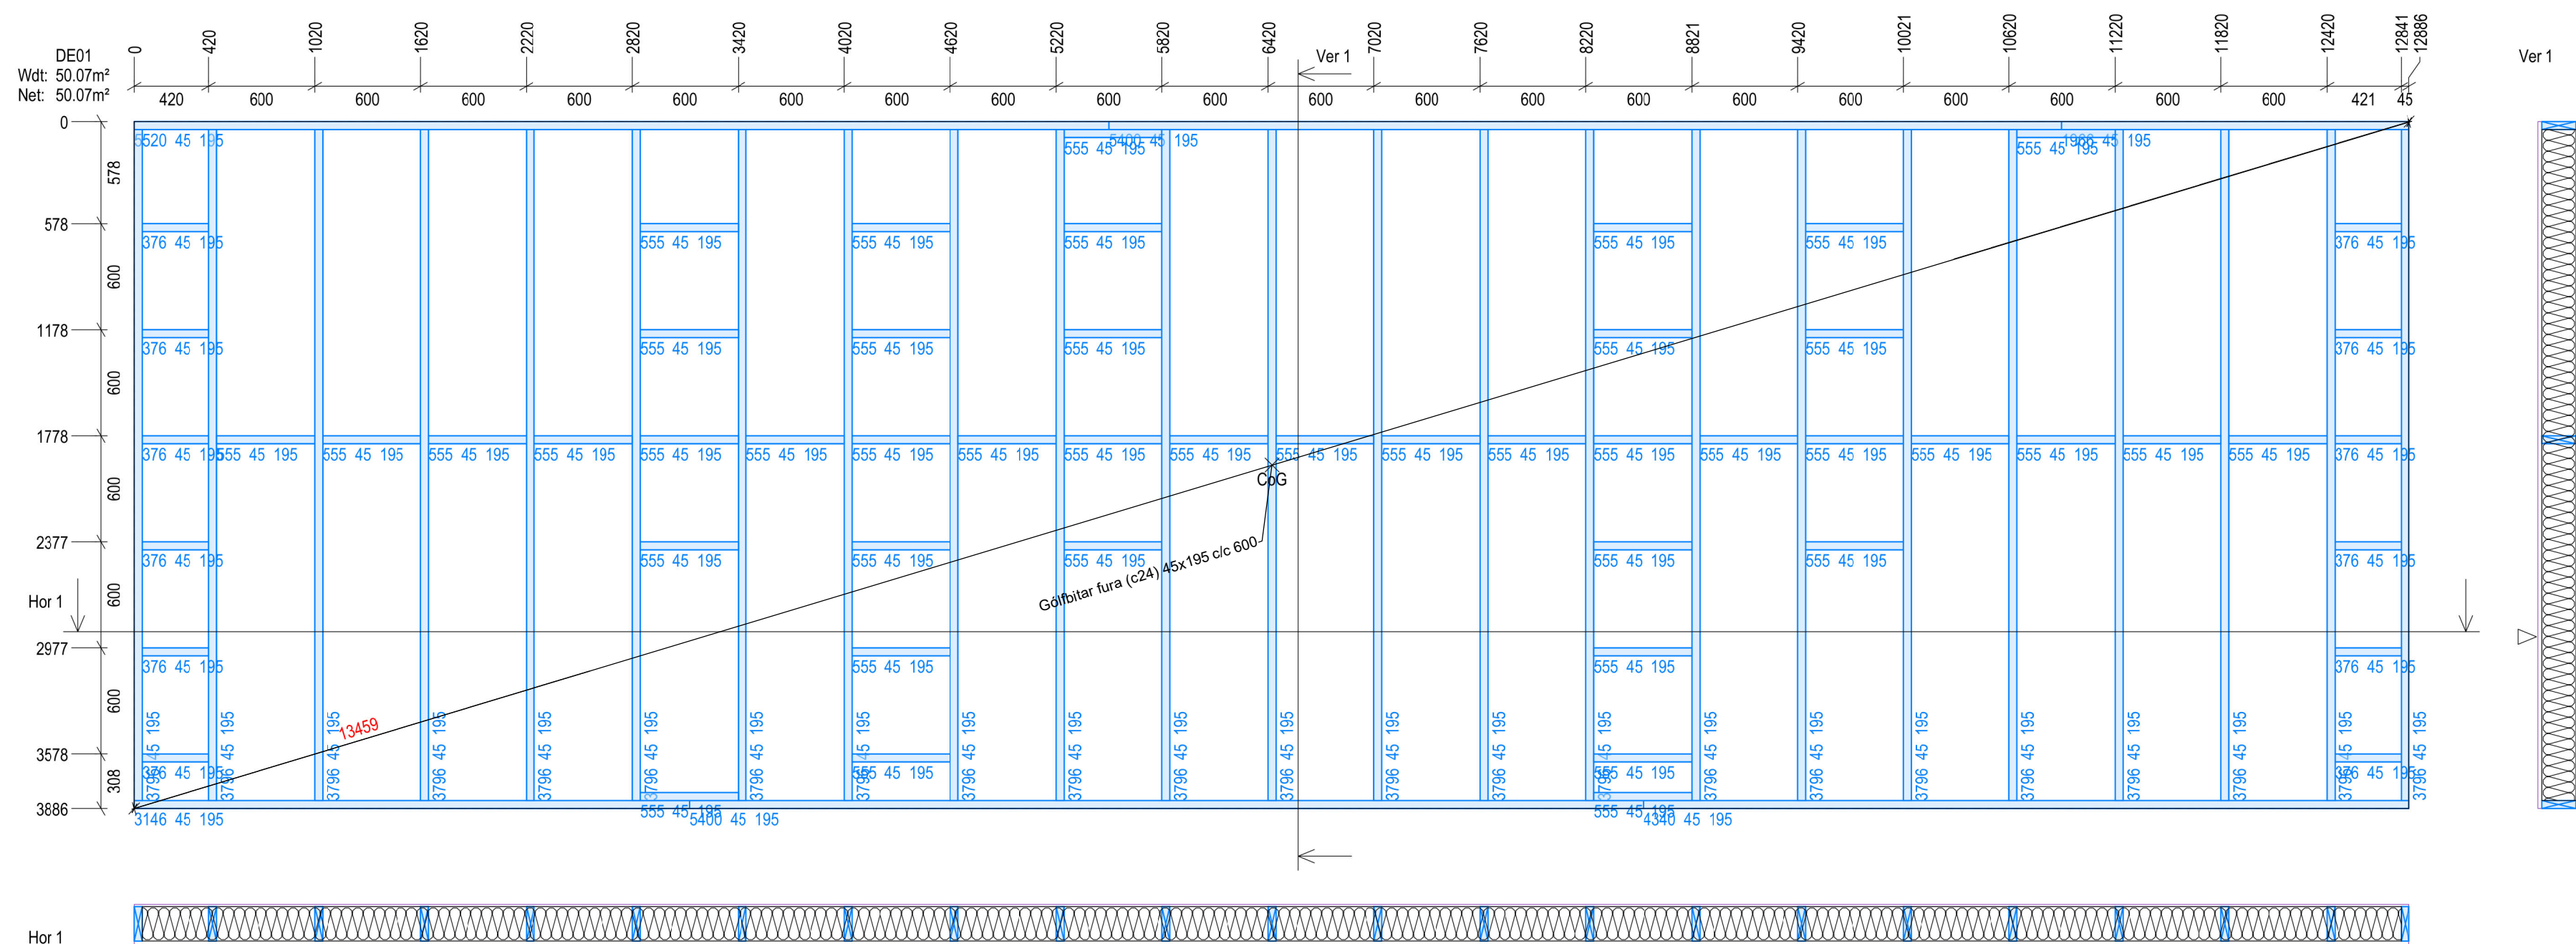


Gólf:
Gólfefni skv. pöntun.
16mm Sementsbornar plötur fyrir hitadæyfungu
1.5mm Álpynna fyrir endurkast hita.
Einangrun ISOVER 100mm
25mm Forestia TG gólfhitakerfi
45x195 c/c 400 furu gólfbitar
Einangrun ISOVER 200mm
Öndunardjúkur
OSB/3 12mm
12x12mm Músanet
Stálprófill UPN 120

Pakásar
M 1:20

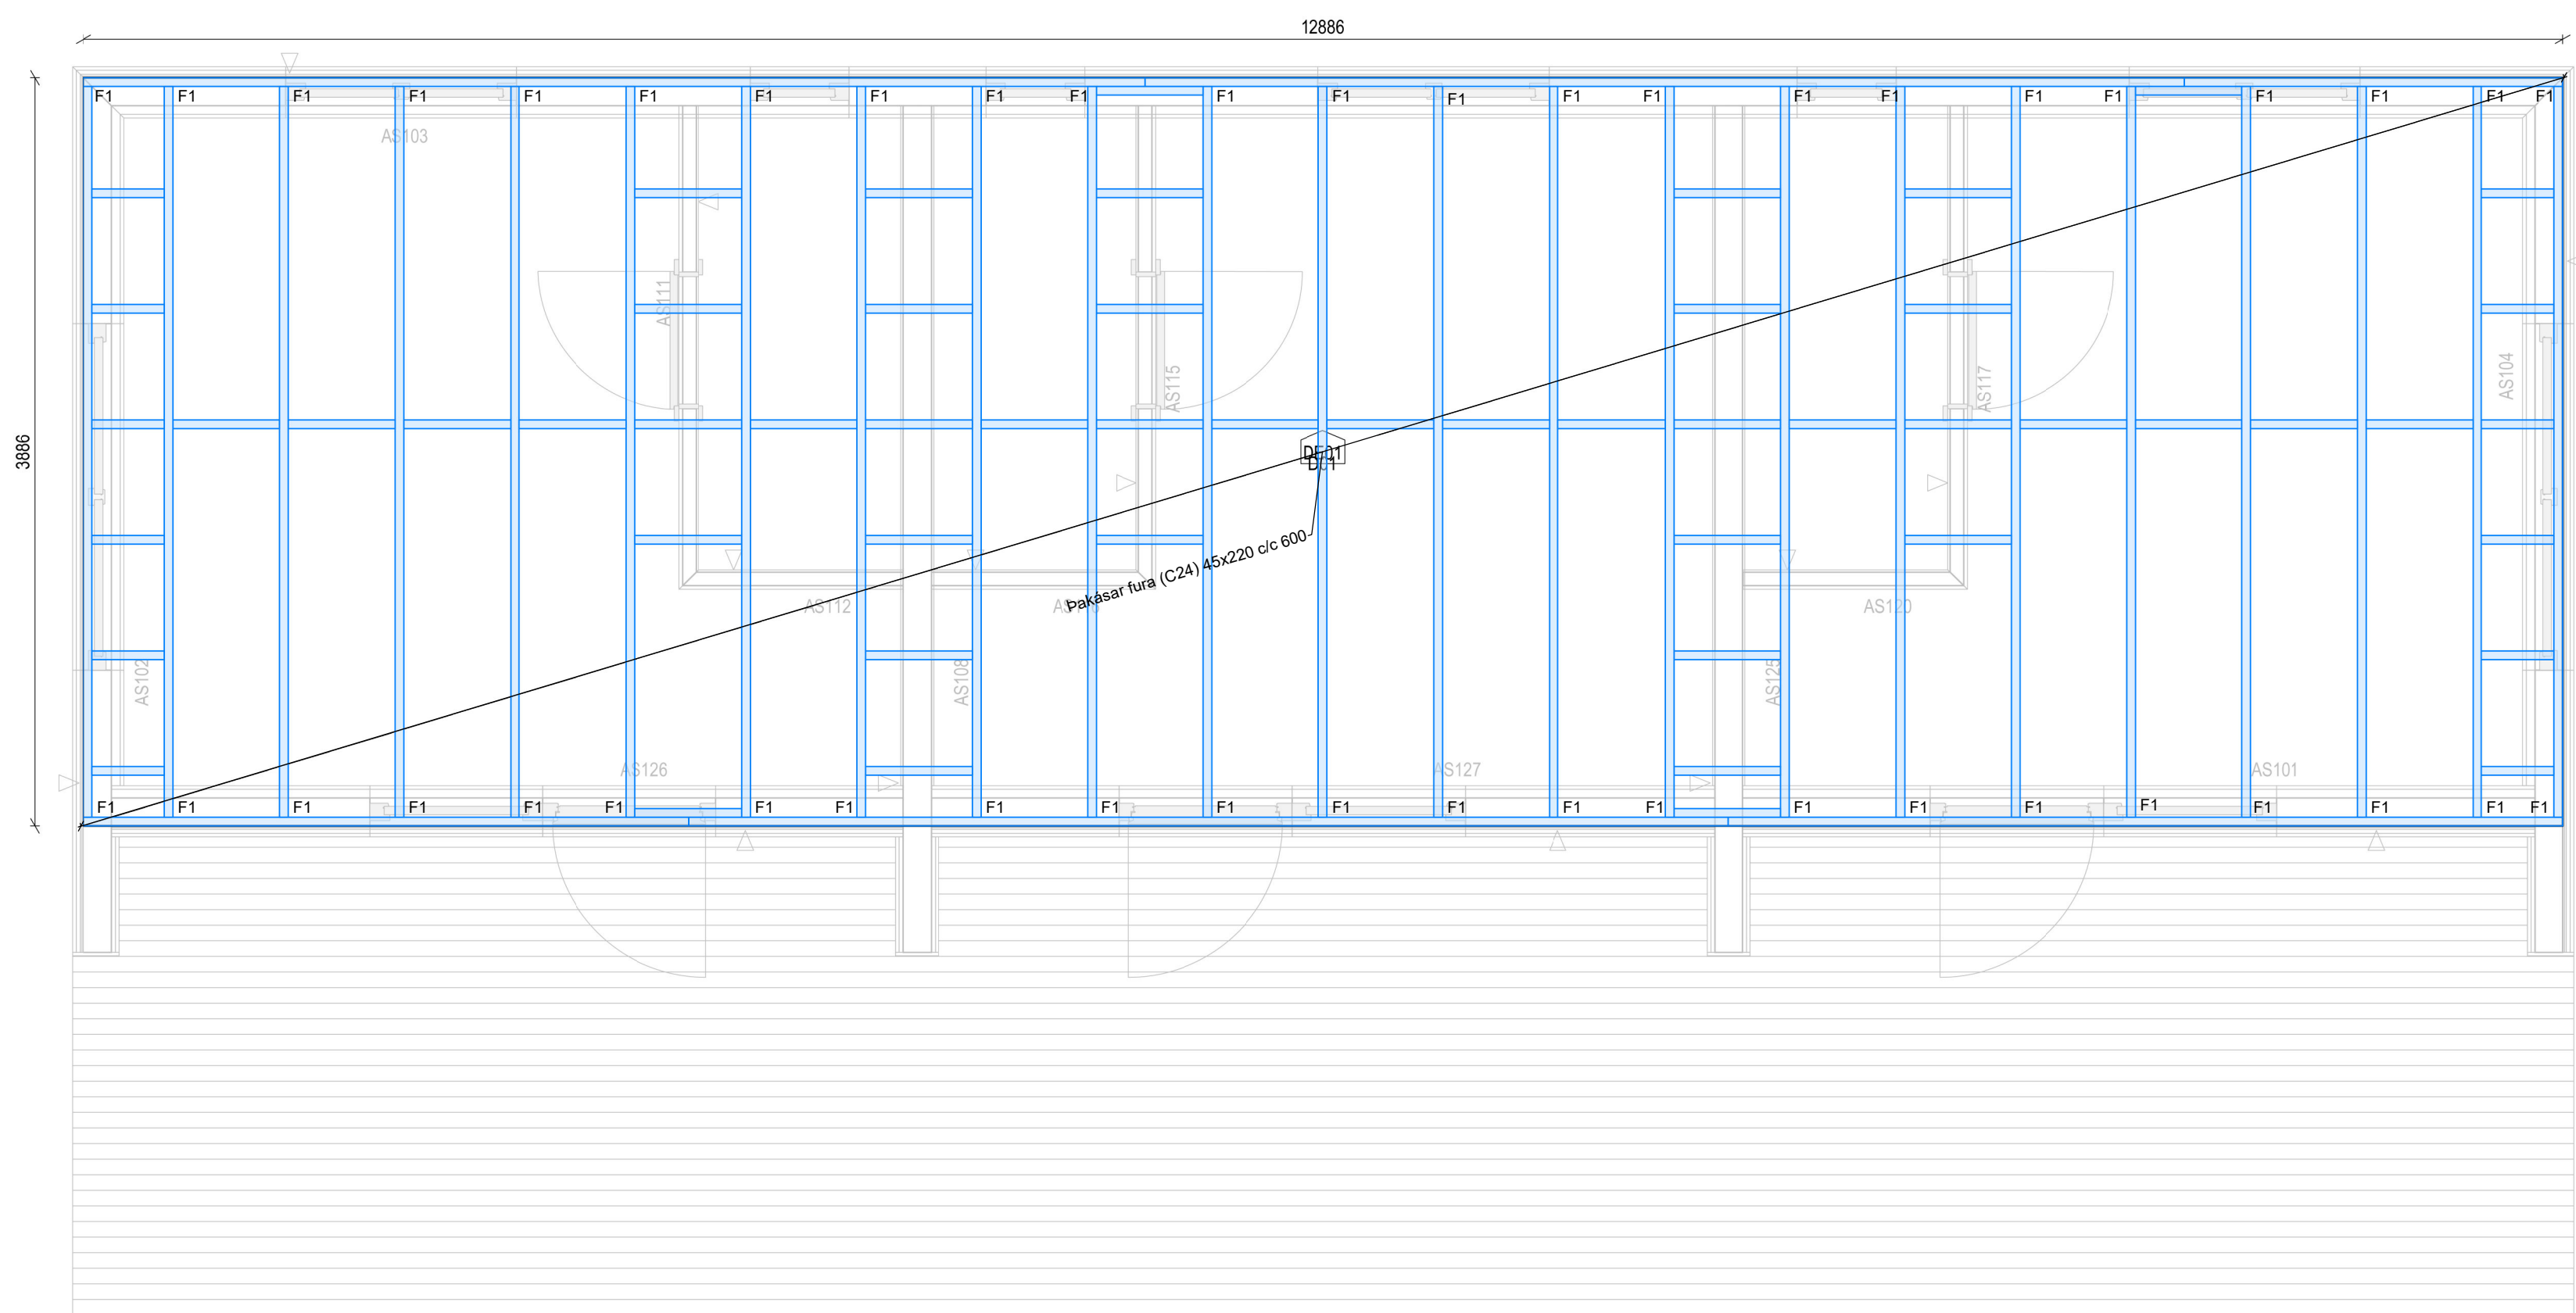

Þakvirki:
PVC þakdúkur
OSB/3 TG4 22mm
Furulistar 22x45 c/c 400 mynda loftunarbíl
Öndunardúkur
Þakásar 45x220 c/c 400
Þakeinangrun ISOVER 220mm
Rakavarnarlag PE 200MK
Fura þverleiðarar 45x45 c/c 600
Einangrun ISOVER 50mm (sérþöntun)
Timbur panill 19x136

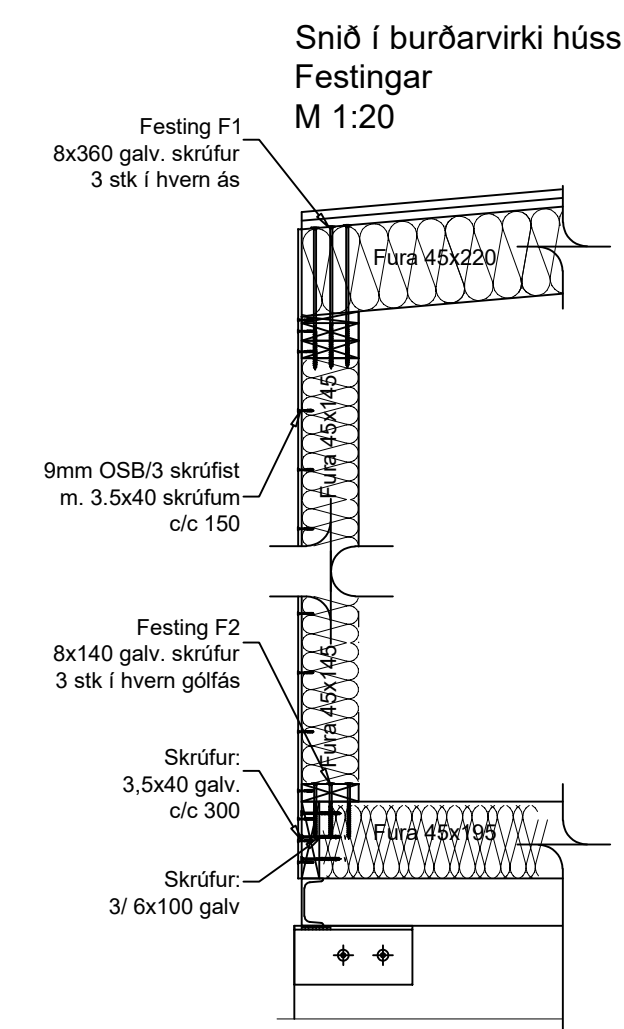

ÚTGÁFUFRERILL			
NÚMÉR.	DAGS.	SKÝRINGAR.	UNNID.
DAGS.		SAMRÆM.HÖNNUÐUR.	
EMIL ÞÓR GUÐMUNDSSON			
FTFI			
HAMRABORG 10			
200 KÖPAVOGUR			
GSM: 898 9517			
NETFANG: email@emil.is			
kt: 280456-3499			
HEITI VERKS:			
Sauða Vatnsnesi			
Mhl. 14			
HEITI TEIKNINGAR:			
Burðarvirki húss			
Grunnmynd og snið í hús			
MKV:	DAGS.	VERK NR	
1:50 1:20	06.06.2024		
TEIKNAB.	YFIRFARIB	SAMB.YKKT	NR. TEIKNINGAR
EpG	EpG	EpG	
DAGS.UNDIRSKR.	NAFN HÖNNUÐAR		B11
	EMIL ÞÓR GUÐMUNDSSON		
UNDIRSKR.HÖNNUÐAR			ÚTGÁFA