


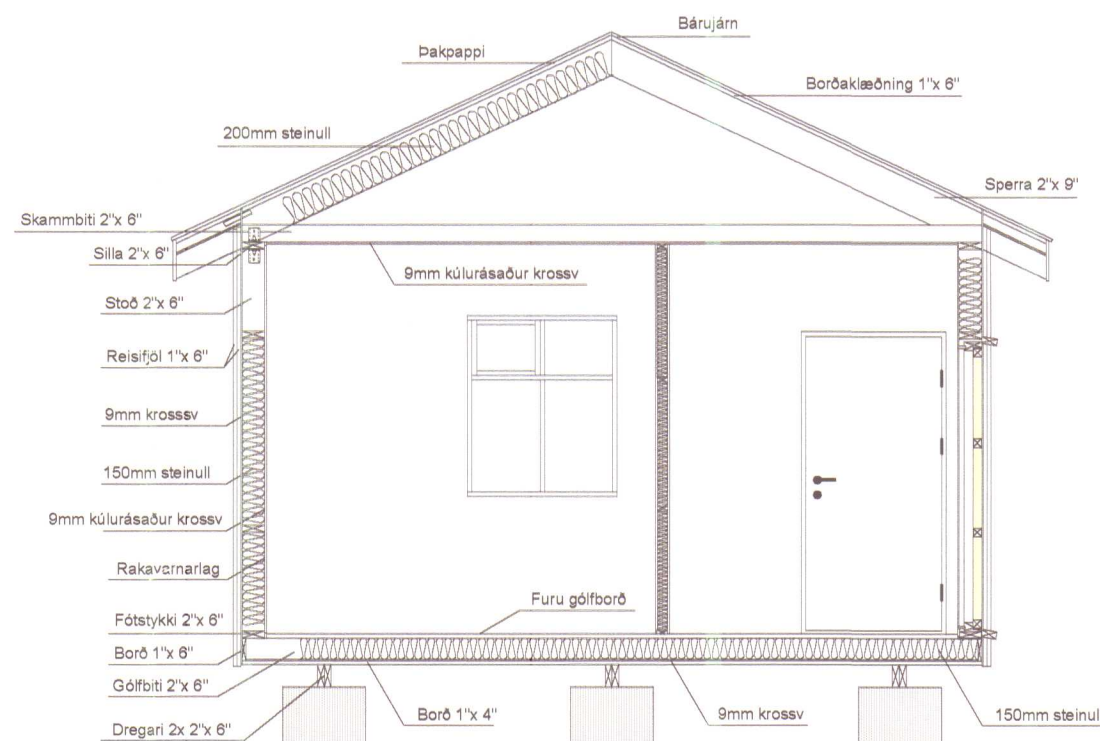

Sniž 1 : 50



-ÁRITUN BYGGINGAFULLTRÚA

BYGGINGARLÝSING

Byggingin er einnannaðr staðbyggt aðstöðulíðs Hamsarsbó, byggt úr timbri.
 Byggvörðuglyggjningarinnar er járnbeint steinteyja í undirstöðu.
 Degarar eru úr tře 2x6" en gólf, veggir og þak er boríu upp af trjávídum.
 Gólfbyggjningarinnar er einnannaðr með 150mm steinull og klétt
 innan með furu gólfborum.
 Utveggr eru einnannaðr með 150mm steinull og kléðdr með
 klúrusáum krossvís á innan.
 Ysta kléðning utveggrar er lóðrétt reifslífi 1" x 6".
 Þak er einnannaðr með 200mm steinull á milli sperra og klétt
 borvís.
 Ysta kléðning þaks skal vera í flokki T.
 Gæta skal þess að hafa viðbyggjingu með samberlægt útlit að innan sem utan.
 Húsið skal vera útfært viðurkendum reykviskjunum og handskófkettvíki.

BREYTINGAR:
Breyting á eldra húsi, snyrting færð í nýbyggingu og eldhús stækkað

LAGNALEIÐIR.
Lagnaleiðir í byggingunni eru í veggjum og í lofti.
Varðandi inntök veitna skal hafa samráð við viðkomandi
veitustofnanir.

Stærðir:
Stærð húss: 94,75m²

Stærð lóðar: 3700 m²
Rúmmál húss: 364,9m³

-Hamarsbúð á Vatnsnesi.


Uppdráttur: Þakmynd og snið
Mælikvarði: 1:100 / 1:50
Breyting: 14. 05 2008.
Verkkaupi: Húnaþing vestra.

A02


Haukur Árnason Byggingatækniþráðingur, kt. 290131-3329
Laufvangi 14 - 220 Hafnarfjörður - sími 587 9098 / 694 1139

Teiknað: Einar Daniel Karlsson


Dagsetning:
Yfirfarið og samþykkt

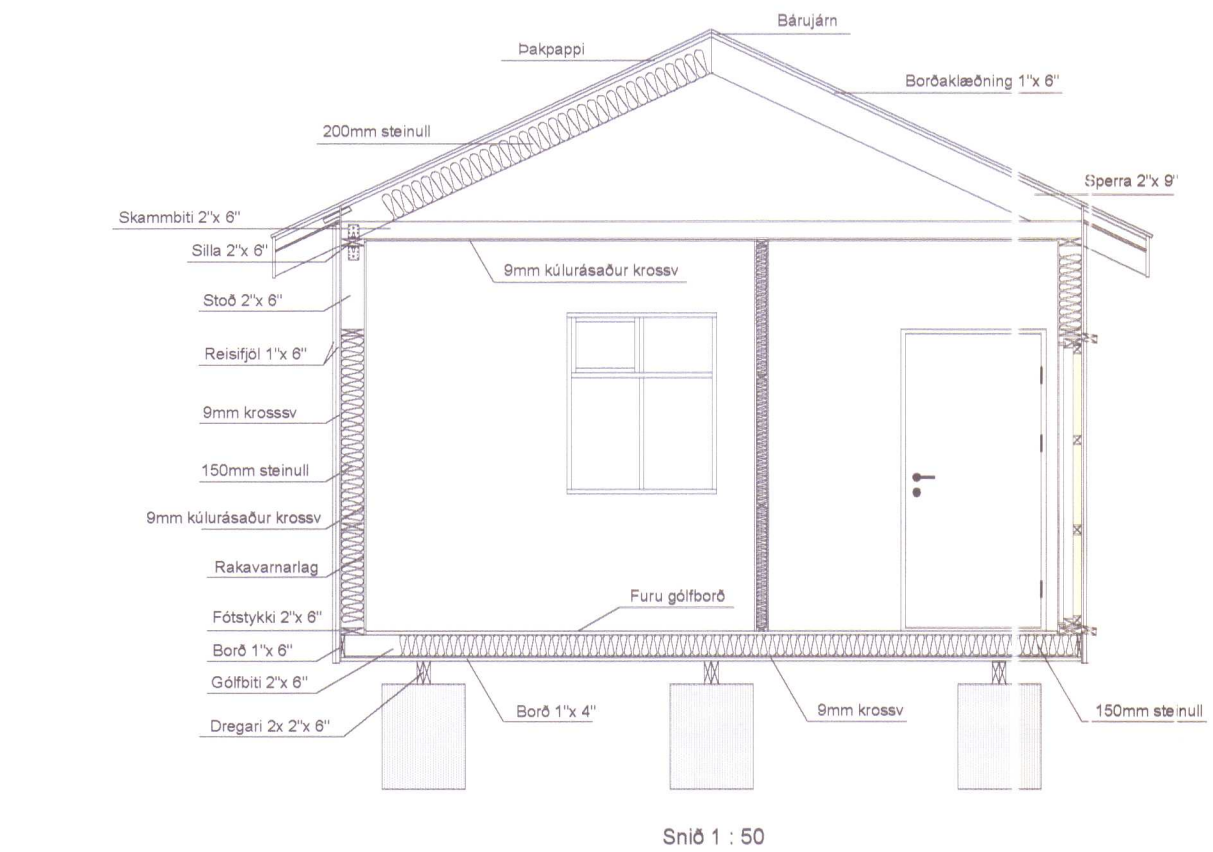


Snið 1 : 50

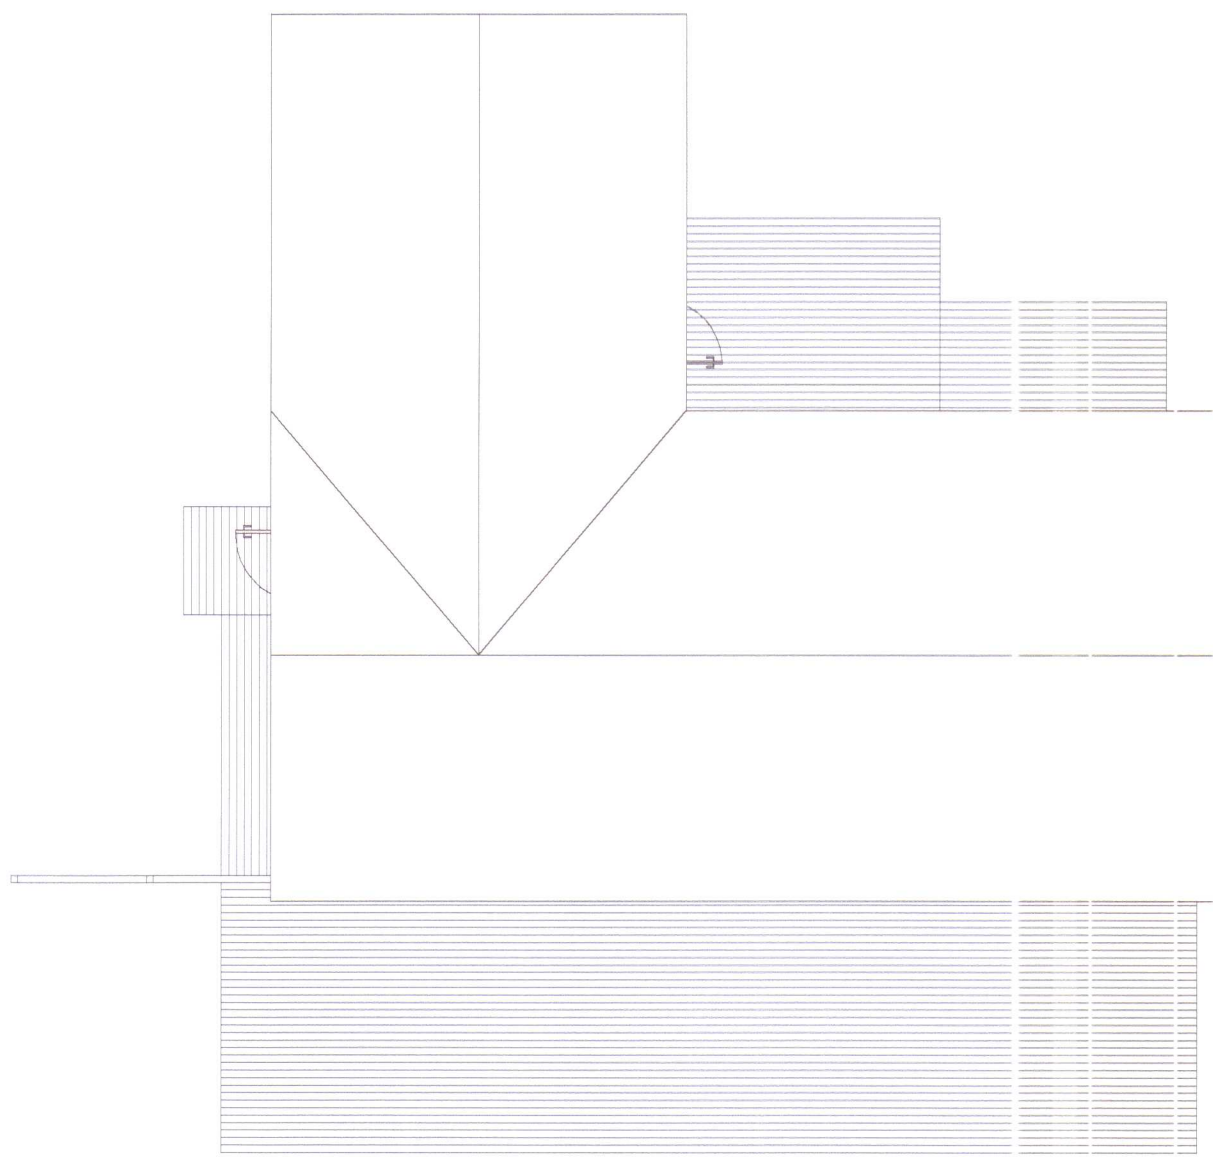

Þakmynd 1 : 100

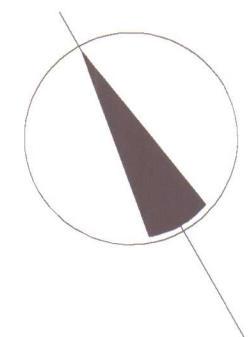

Dæmigert snið í útveggjagrind.

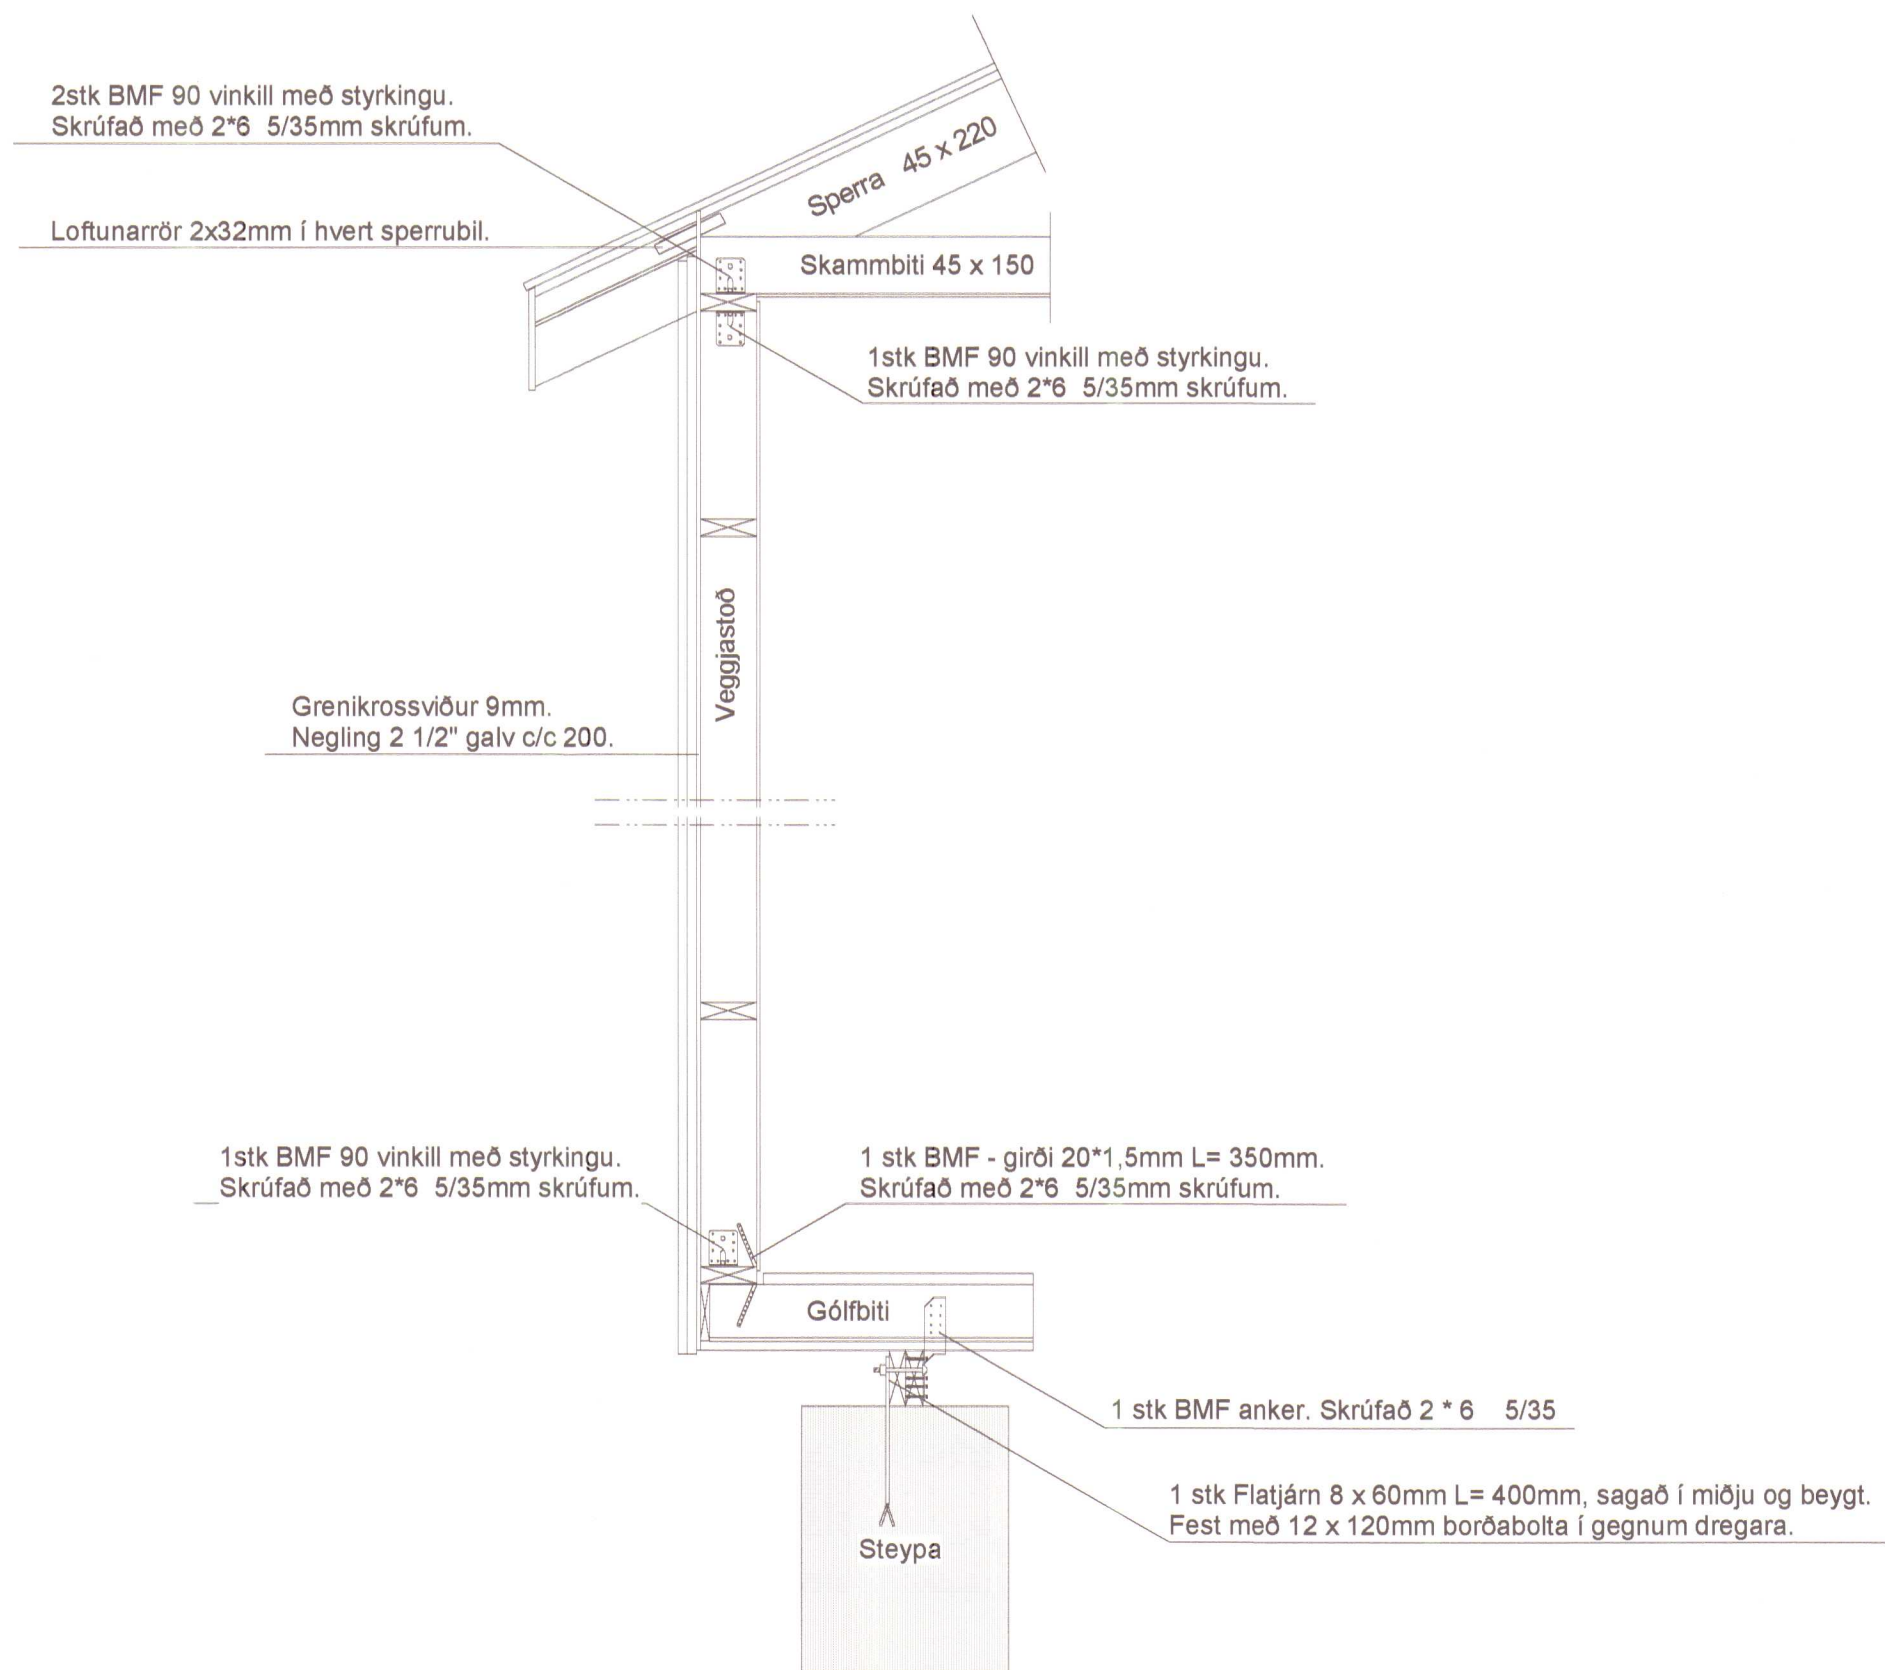

Deili 1 : 20

HÚNAPING VESTRA BYGGINGAFULLTRÚI

ÁRITUN BYGGINGAFULLTRÚA

BYGGINGARLÝSING

Byggingin er einnaræðar staðbyggt aðstöðuhús við Hamarsbúð, byggt úr timbri. Burðarvirki byggingarinnar er jámbent steinsteypa í undirstöðum. Dregarar eru úr tré 2x 2"x6" en gólf, veggir og þak er borð upp af trjáviðum. Gólf byggingarinnar er einangrað með 150mm steinull og klætt innan með furu gólfborðum. Útveggir eru einangraðir með 150mm steinull og klæddir með kúlurásaðum krossvið að innan. Ysta klæðning útveggja er lóðrétt reisifjöl 1" x 6". Þak er einangrað með 200mm steinull á milli sperra og klætt borðvið. Ysta klæðning þaks skal vera í flokki T. Gæta skal þess að hafa viðbyggingu með sambærilegt útlit að innan sem utan. Húsið skal vera útbúið viðurkenndum reykskynjurum og handslókkvitæki.

BREYTINGAR:
Breyting á eldra húsi, snyrtling færð í nýbyggingu og eldhús stækkað.

LAGNALEIÐIR:
Lagnaleiðir í byggingunni eru í veggjum og í lofti. Varðandi inntök veltna skal hafa samráð við viðkomandi veitustofnanir.

STÆRÐIR:
Stærð húss: 94,75m²

Stærð lóðar: 3700 m²
Rúmmál húss: 364,9m³

Hamarsbúð á Vatnsnesi.
Uppdráttur: Þakmynd og snið
Mælikvarði: 1:100 / 1:50 / 1: 20
Breyting: 14: 05 2008.
Verkkaupi: Húnaping vestra.

A02

Haukur Árnason Byggingatæknifræðingur, kt. 290131-3329
Laufvangi 14 - 220 Hafnarfjörður - sími 587 9098 / 694 1139

Teiknað: Einar Daniel Karlsson

Dagsetning:
Yfirfarið og samþykkt: