


Sauðá Vatnsnes

Teikningaskrá


XX0101	Forsíða	A	10.02.2025
XX0301	Afstöðumynd	-	-
013601	Lágspenna, Snið, Skýringar	-	-
017101	Einlínumynd	-	-
Teikn	Heiti	Útg	Dags

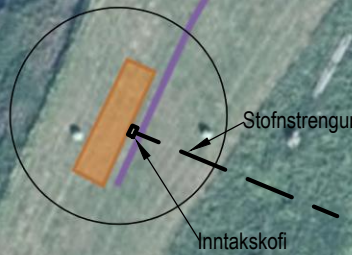

[illegible]

ÚTGÁFUFERILL			
NÚMER.	DAGS.	SKÝRINGAR.	UNNIÐ.
DAGS.		SAMRÆM.HÖNNUÐUR.	
EMIL ÞÓR GUÐMUNDSSON FTI			
HAMRABORG 10 200 KÖPAVOGUR GSM: 898 9517 NETFANG: email@email.is kt: 280456-3499			
HEITI VERKS:			
Sauða Vatnsnesi			
HEITI TEKINGAR:			
Skráningartafli - Afstöðumynd			
MKV:	DAGS.	VERK NR	
	29.02.2024		
TEKNAB.	YFIRFARID	SAMÞYKKT	NR. TEKINGAR
EPG	EPG	EPG	
DAGS.UNDIRSKR.	EMIL ÞÓR GUÐMUNDSSON		BN02
UNDIRSKR.HÖNNUÐAR			ÚTGÁFA

BRYETINGAR		BRYETING		HA.	YF.
ÚT.G.	DAGS.				
.....					
.....					
.....					
KVARDI					
mkv					
HANNÁÐ		TEIGNAÐ	YF.YF.	ÚT.GÁFA	
			----	A	
VERKKAUFI					
Sauða					
VERKHLUTI					
Sumarhús Afstöðumynd					
GÖTULHEITI					
Sauða					
STABUR					
Vatnsnes					
 Drekahlið 2 Sauðárkróki S:894777 kt:650599-2849 Sigurður Ingi Ragnarsson S:8639640					
VERK NR.		BLAÐ NR.		N. BLAÐ NR.	
079448		XX0301		017101	
DAGS.		SKRÁARHEITI			
10.02.2025		T/Sauða Vatnsnes			
SAMP.		KENNIT.			
		2004745469			

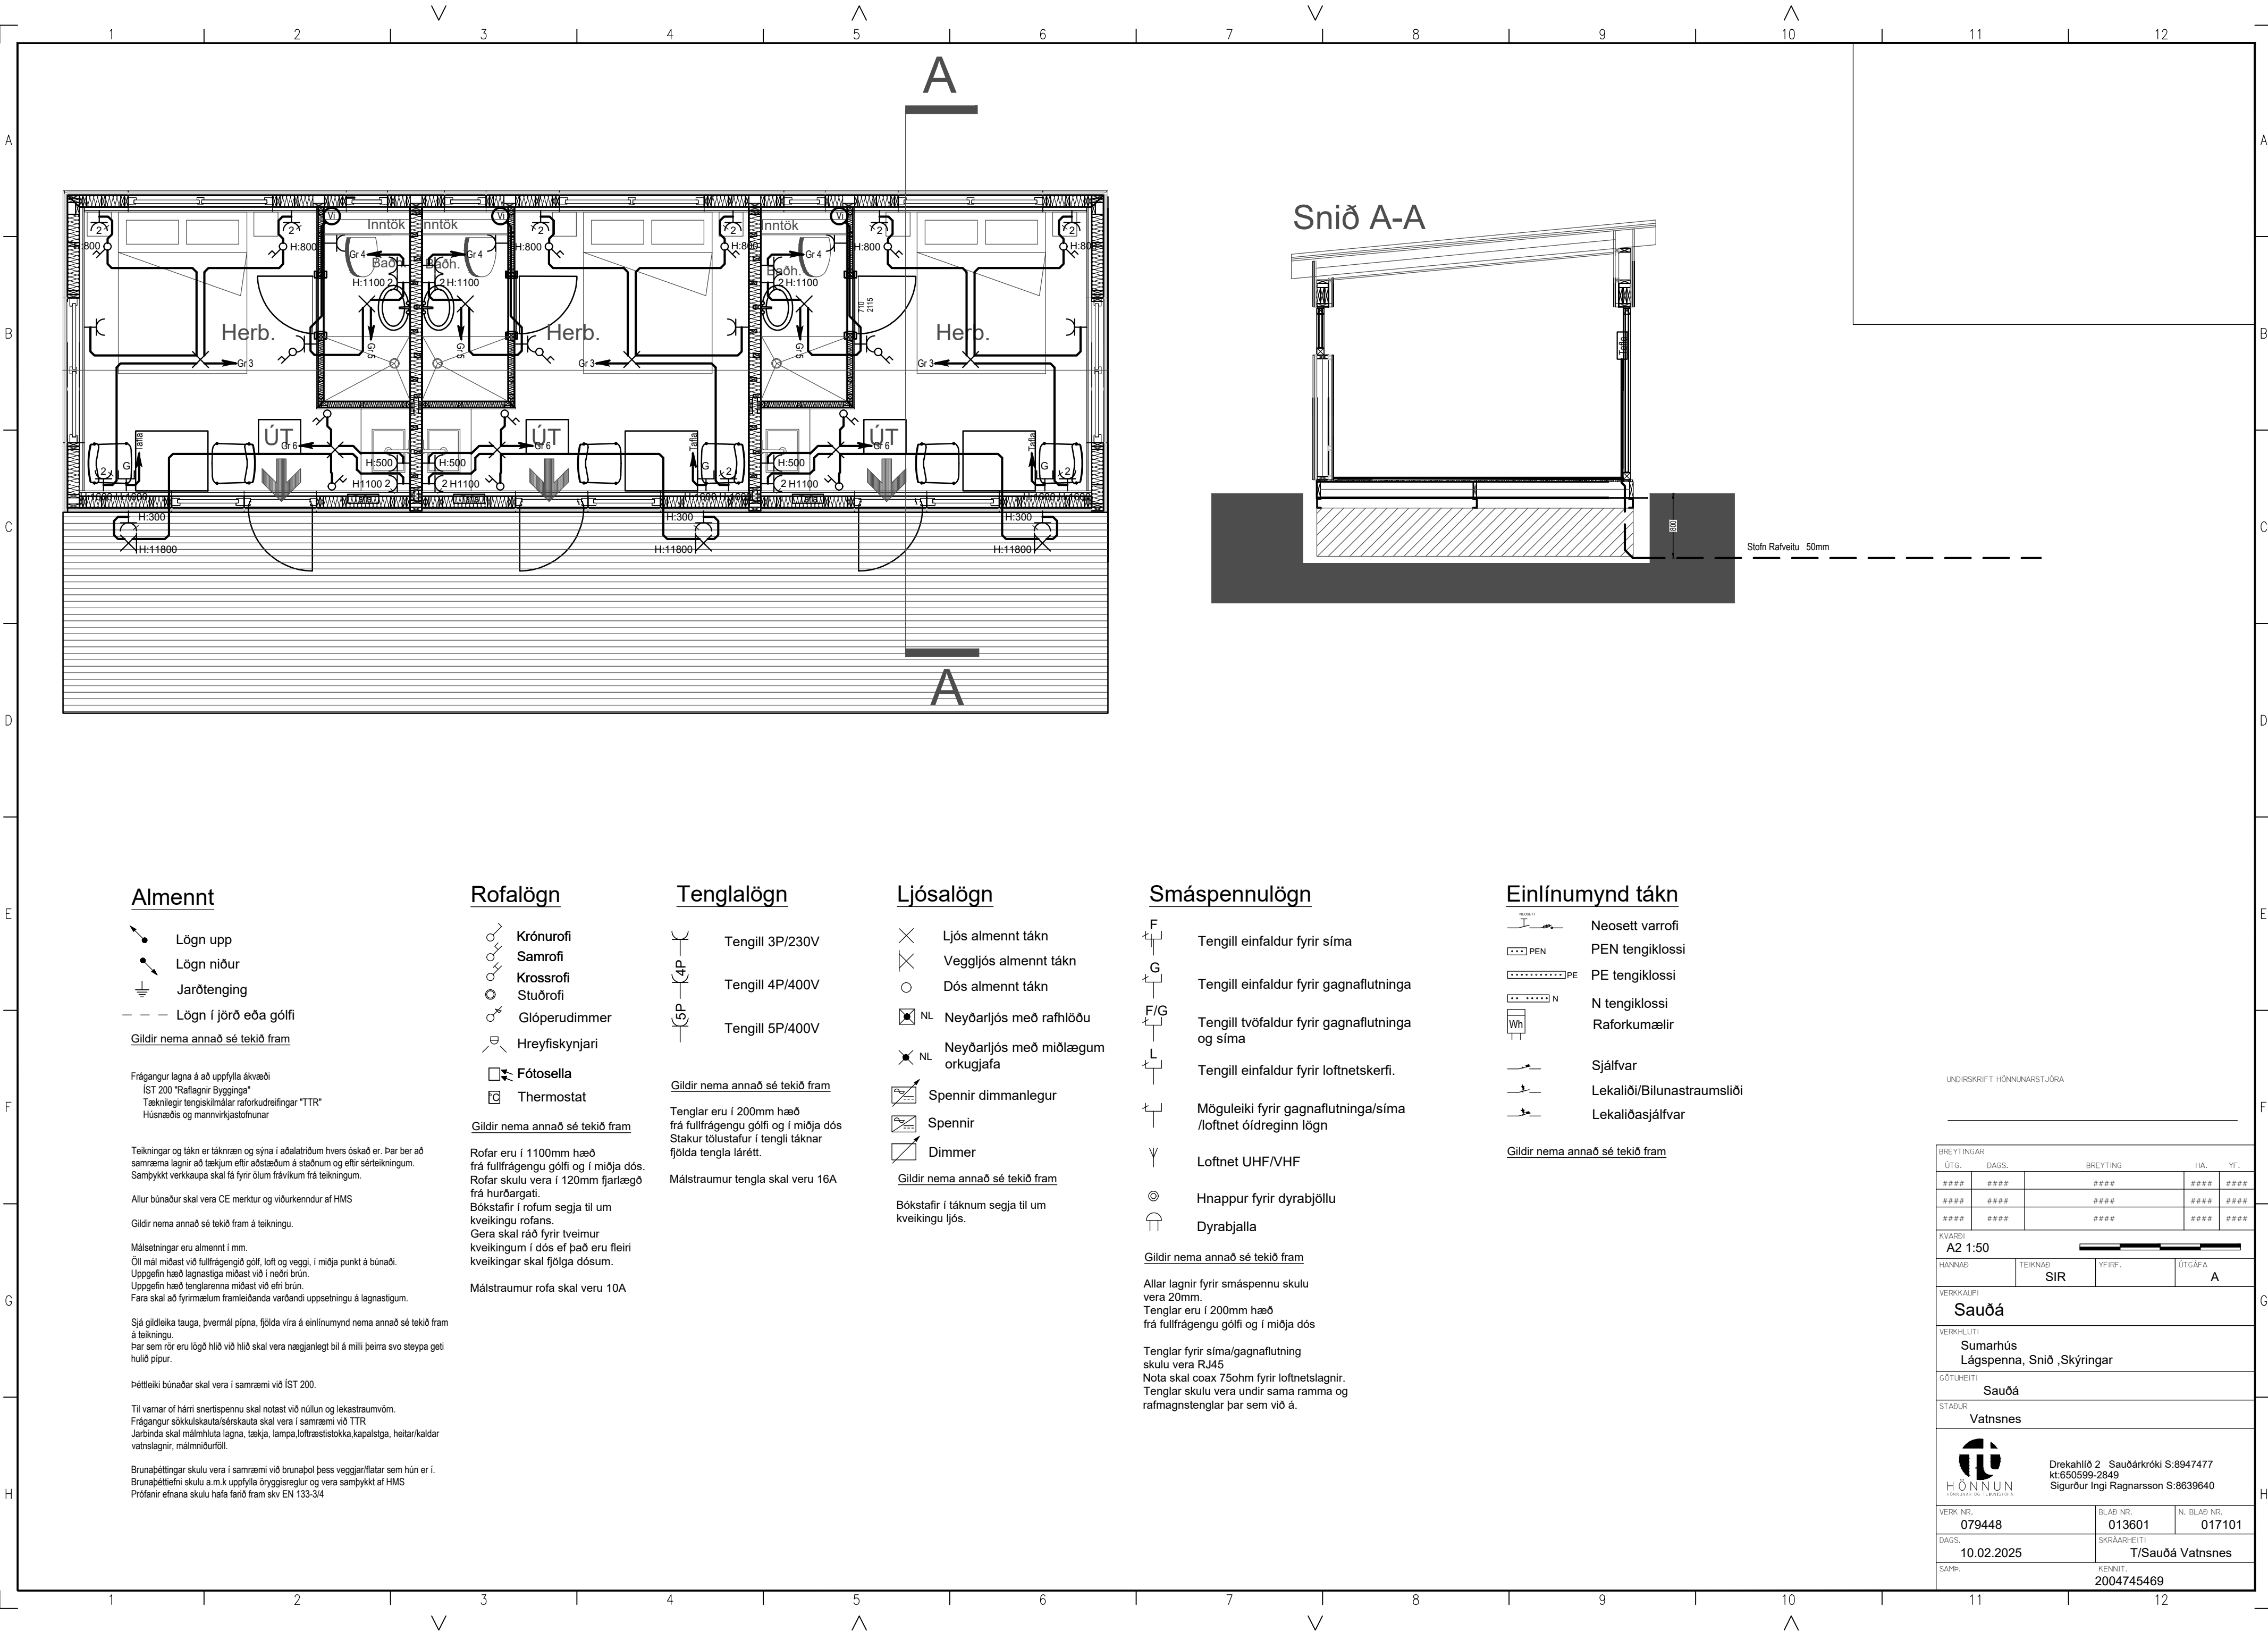

Almennt

- Lögn upp
- Lögn niður
- Jarðtenging
- Lögn í jörð eða gólfi

Gildir nema annað sé tekið fram

Frágangur lagna á að uppfylla ákvæði
ÍST 200 "Rafagnir Bygginga"
Tæknilegir tengiskilmálar raforkudreifingar "TTR"
Húsnæðis og mannvirkjastofnunar

Teikningar og tákn er táknað og sýna í aðalatriðum hvers óskað er. Þar ber að samræma lagningu að tækjum eftir aðstæðum á staðnum og eftir sérteikningum. Samþykkt verkkaupa skal fá fyrir öllum frávikum frá teikningum.

Allar búnaður skal vera CE merktur og viðurkenndur af HMS

Gildir nema annað sé tekið fram á teikningu.

Málsetningar eru almennt í mm.
Öll mál mæld við fullfrágengið gólf, loft og veggj. í miðja punkt á búnaði.
Uppgefin hæð lagnastiga mæld við í neðri brún.
Uppgefin hæð tengilrenna mæld við efri brún.
Fara skal að fyrirmælum framleiðanda varðandi uppsetningu á lagnastigum.

Sjá gildileika tauga, þvermál pípa, fjölda víra á einlínumynd nema annað sé tekið fram á teikningu.
Þar sem rör eru lögð hlið við hlið skal vera nægjanlegt bil á milli þeirra svo steypa geti hulið pípu.

Þéttleiki búnaðar skal vera í samræmi við ÍST 200.

Til varnar af hárrí snertispennu skal notast við núllun og lekastraumvörn.
Frágangur sökkulskauta/sérskauta skal vera í samræmi við TTR
Jarbinda skal málhluta lagna, tækja, lampa, lofttræstíðka, kapalstga, heitar/kaldar vatnslagnir, málmiðurfóli.

Brunabéttingar skulu vera í samræmi við brunapól þess veggjar/flatar sem hún er í.
Brunabéttir skulu a.m.k. uppfylla öryggisreglur og vera samþykkt af HMS
Prófanir efnana skulu hafa farið fram skv EN 133-3/4

Rofalögn

- Krónurofi
- Samrofi
- Krossrofi
- Stuðrofi
- Glóperudimmer
- Hreyfiskynjari
- Fótosella
- Thermostat

Gildir nema annað sé tekið fram

Rofar eru í 1100mm hæð frá fullfrágengu gólfi og í miðja dós. Rofar skulu vera í 120mm fjarlægð frá hurðargati.
Bókstafir í rofum segja til um kveikingu rofans.
Gera skal ráð fyrir tveimur kveikningum í dós ef það eru fleiri kveikingar skal fjölga dósnum.

Málstraumur rofa skal veru 10A

Tengjalögn

- Tengill 3P/230V
- Tengill 4P/400V
- Tengill 5P/400V

Gildir nema annað sé tekið fram

Tenglar eru í 200mm hæð frá fullfrágengu gólfi og í miðja dós. Stakur tölustafur í tengli táknar fjölda tengla lárétt.

Málstraumur tengla skal veru 16A

Ljósálögn

- Ljós almennt tákn
- Veggljós almennt tákn
- Dós almennt tákn
- Neyðarljós með rafhlöðu
- Neyðarljós með miðlægum orkugjafa
- Spennir dimmanlegur
- Spennir
- Dimmer

Gildir nema annað sé tekið fram

Bókstafir í táknum segja til um kveikingu ljós.

Smáspennulögn

- Tengill einfaldur fyrir síma
- Tengill einfaldur fyrir gagnaflutninga
- Tengill tvöfaldur fyrir gagnaflutninga og síma
- Tengill einfaldur fyrir loftnetskerfi.
- Möguleiki fyrir gagnaflutninga/síma /loftnet ódreginn lögn
- Loftnet UHF/VHF
- Hnappur fyrir dyrabjöllu
- Dyrabjalla

Gildir nema annað sé tekið fram

Allar lagning fyrir smáspennu skulu vera 20mm.
Tenglar eru í 200mm hæð frá fullfrágengu gólfi og í miðja dós

Tenglar fyrir síma/gagnaflutning skulu vera RJ45
Nota skal coax 75ohm fyrir loftnetslagning.
Tenglar skulu vera undir sama ramma og rafmagnstenglar þar sem við á.


Einlínumynd tákn

- Neosett varrofi
- PEN tengiklossi
- PE tengiklossi
- N tengiklossi
- Raforkumælir
- Sjálfrvar
- Lekaliði/Bilunastraumslíði
- Lekaliðasjálfrvar

Gildir nema annað sé tekið fram

UNDIRSKRIFT HÖNNUNARSTJÓRA

BREYTINGAR				
ÚTG.	DAGS.	BREYTING	HA.	YF.
####	####	####	####	####
####	####	####	####	####
####	####	####	####	####
KVABDI				
A2 1:50				
HANNAÐ	TEIKNAD	YFIRF.	ÚTGÁFA	
	SIR		A	
VERKKAUPI				
Sauðá				
VERKHLUTI				
Sumarhús Lágspenna, Snið ,Skýringar				
GÖTULHEITI				
Sauðá				
STADUR				
Vatnsnes				
 HÖNNUN HÖNNUN OG TEIKNETIÐFA Drekahlíð 2 Sauðárkróki S:8947477 kt:650599-2849 Sigurður Ingi Ragnarsson S:8639640				
VERK NR.		BLAD NR.	N. BLAD NR.	
079448		013601	017101	
DAGS.		SKRÁÐARHEITI		
10.02.2025		T/Sauðá Vatnsnes		
SAMP.		KENNIT.		
		2004745469		

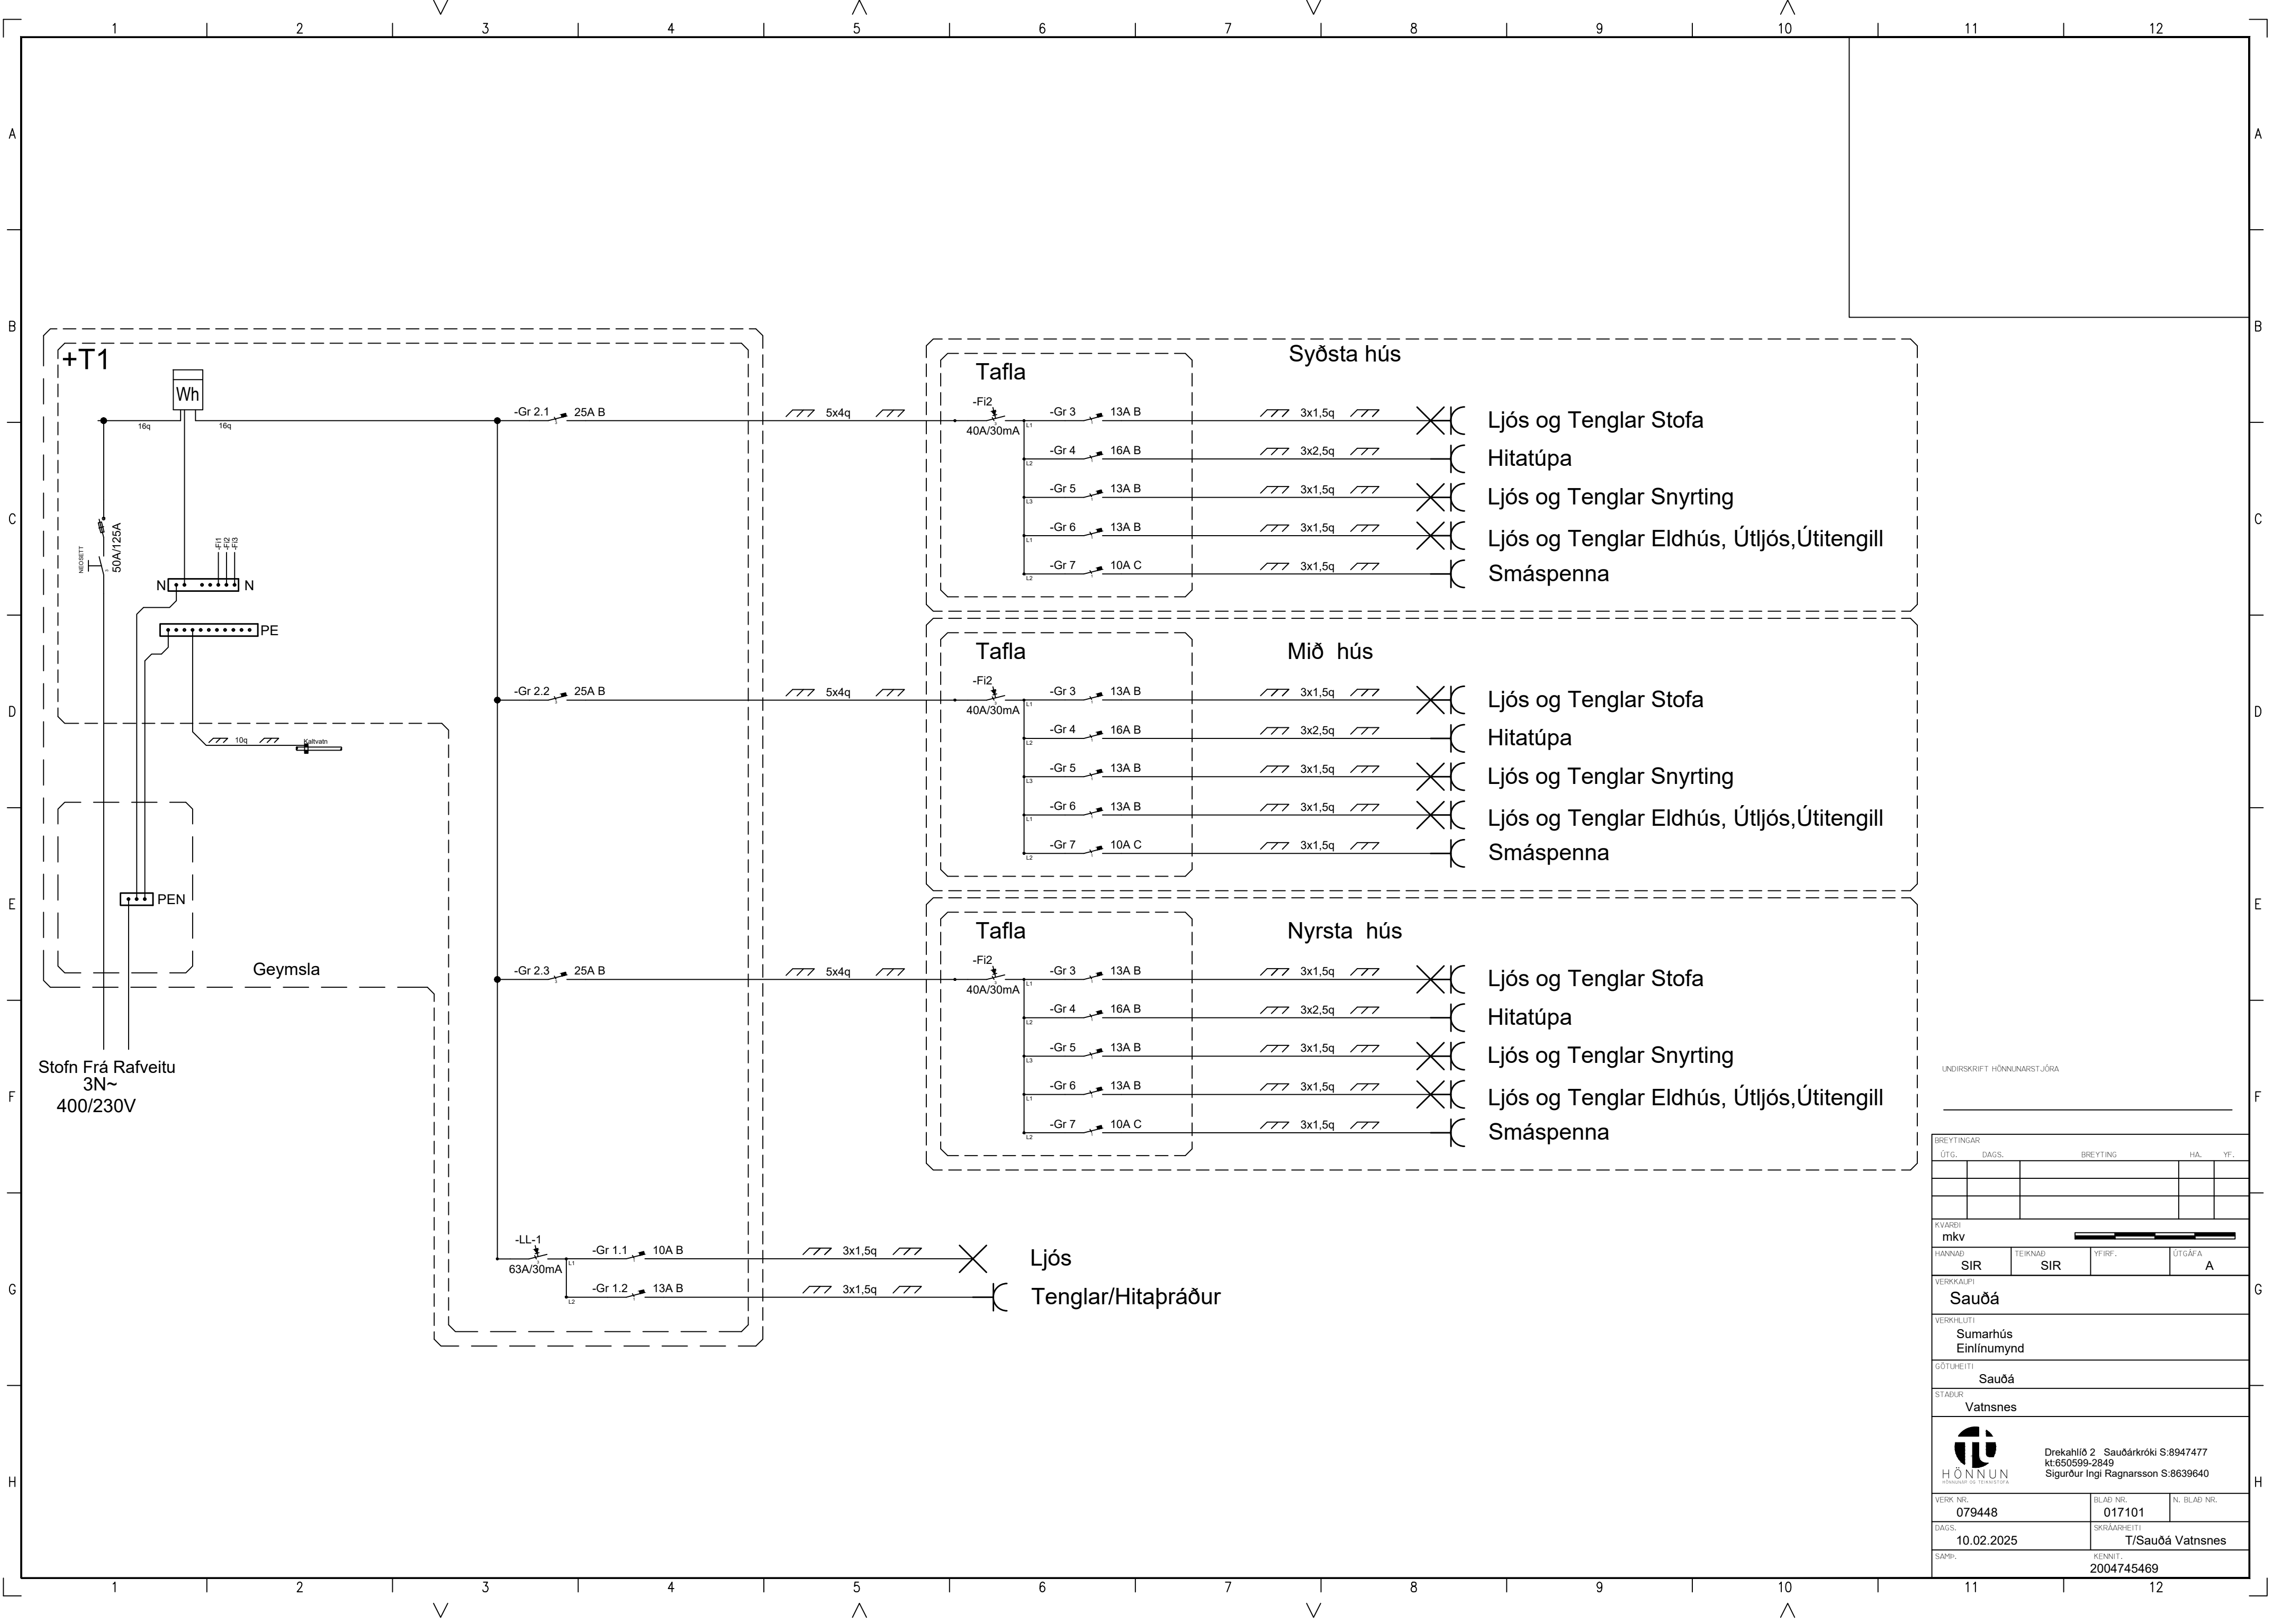

UNDIRSKRIFT HÖNNUNARSTJÓRA

BREYTINGAR				
ÚTG.	DAGS.	BREYTING	HA.	YF.
KVARNI				
mkv				
HANNAÐ	SIR	TEIKNAD	YFIRF.	ÚTGAFI
VERKKAUPI				
Sauðá				
VERKHLUTI				
Sumarhús Einlínnumynd				
GÖTUEITTI				
Sauðá				
STADUR				
Vatnsnes				
 HÖNNUN HÖNNUNAR OG TEIKNISTOFA Drekahlíó 2 Sauðárkróki S:8947477 kt:650599-2849 Sigurður Ingi Ragnarsson S:8639640				
VERK NR.	BLAÐ NR.		N. BLAÐ NR.	
079448	017101			
DAGS.	SKRÁARHEITI		T/Sauðá Vatnsnes	
10.02.2025				
SAMM.	KENNIT			
	2004745469			

Bogi Magnusen Kristinsson