

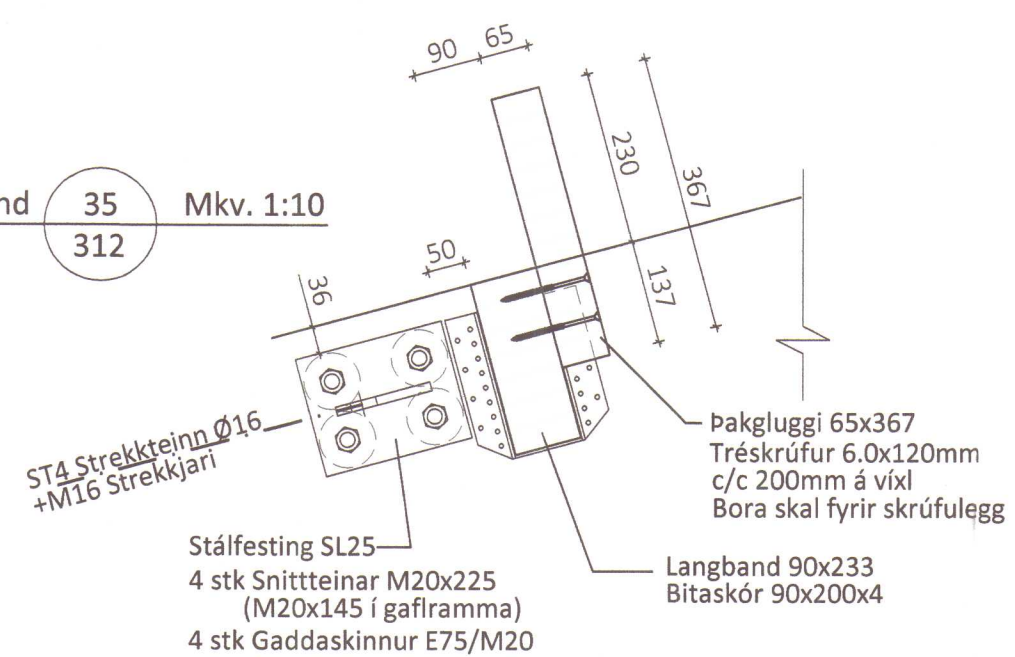
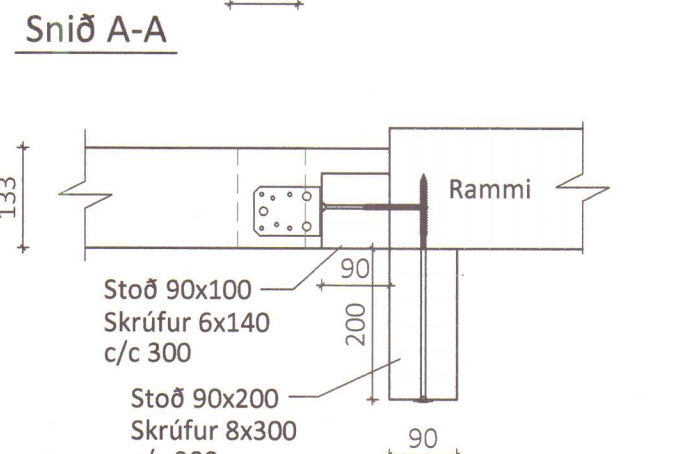
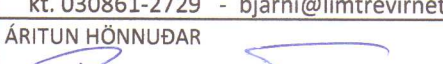
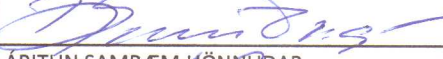


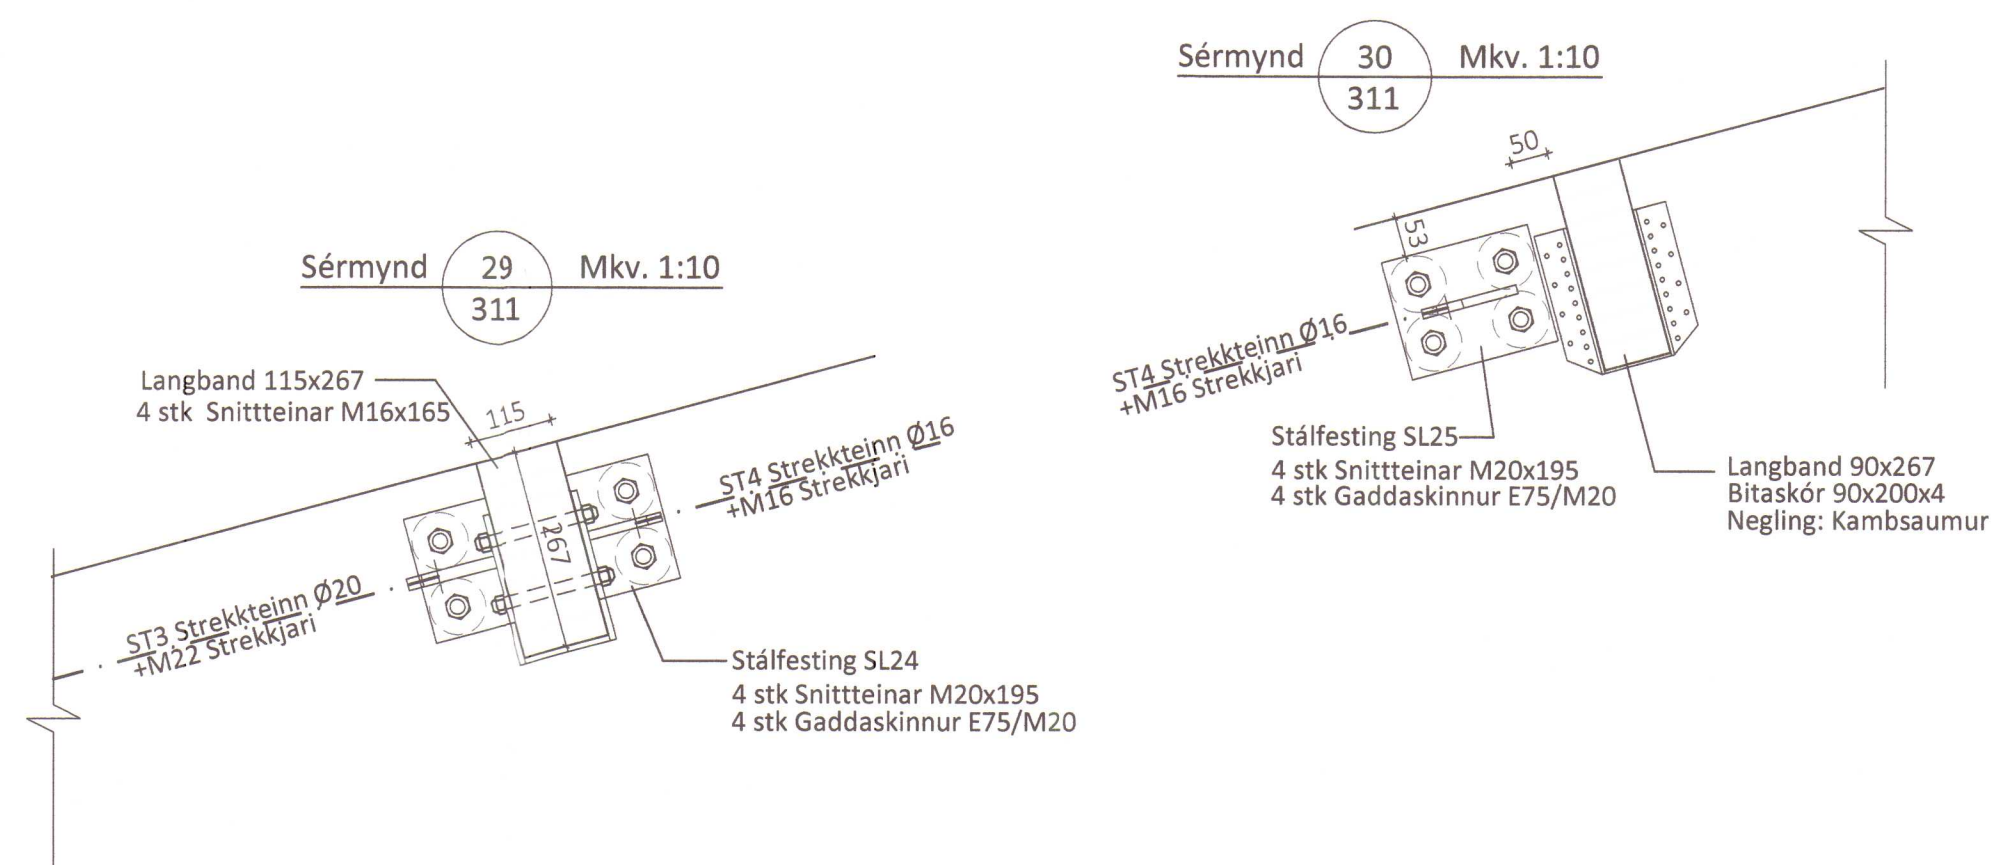

Númer	Dags.	Skýring breytingar	Br. af

 Límtre Vírnet	MKV.	DAGS.	VERKNR.	ÚTGÁFA NR.
	1:50, 1:10	14.08.2013	DL13 020	1
	TEIKN.	REIKN.	YFIRF.	NR. TEIKNINGA
	KB	KB		
HEITI VERKS: Lækjamatö Húningavestra	NAFN HÖNNUÐAR Bjarni Ingibergsson byggingatæknifræðingur B.Sc. tð. 030861-2729 - bjarni@limtrevirnet.is			312
HEITI TEIKNINGAR	ÁRITUN HÖNNUÐAR 	DAGS. ÁRITUNA		
Reiðhöll og hesthús Þversnið D-D, sérmyndir	ÁRITUN SAMRÆM HÖNNUÐAR 	DAGS. ÁRITUNA		

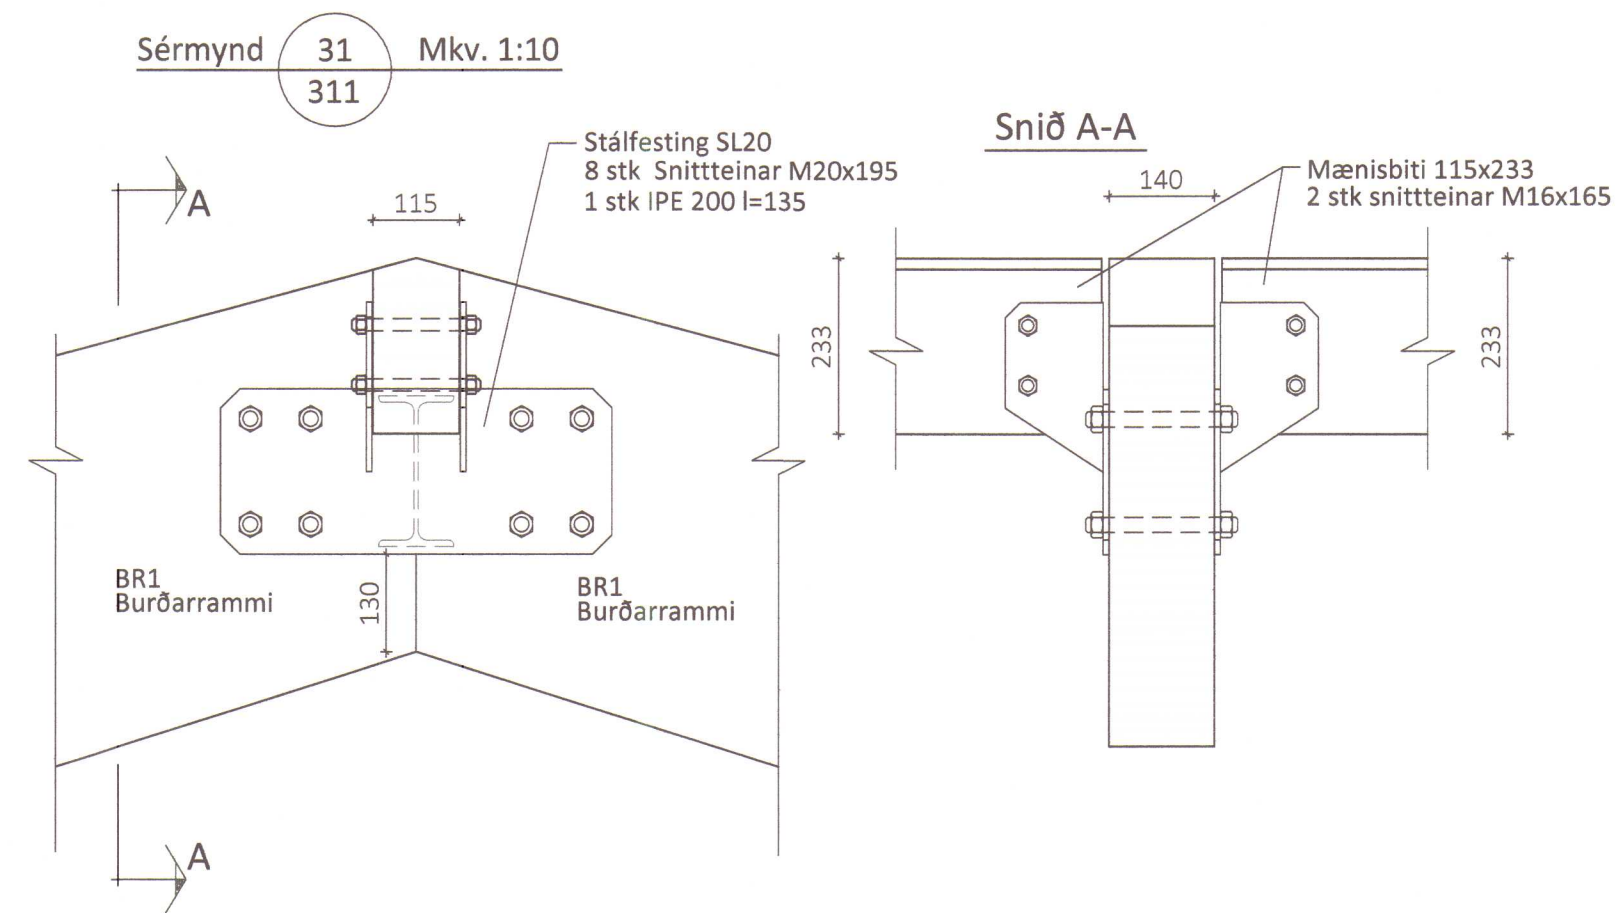

















ÖLL AFNOT OG AFRITUN TEIKNINGAR AÐ HLUTA EDA Í HEILD ER HÁÐ SKRIFLEIÐ LEYFI LÍMTRE VÍRNET EHF.					
Númer	Dags.	Skýring breytingar	Br. af		


	MKV.	DAGS.	VERKNR.	ÚTGÁFA NR.
	1:50, 1:10	14.08.2013	DL13 020	1
	TEIKN.	REIKN.	YFIRF.	NR. TEIKNINGAR
	KB	KB		311

HEITI VERKS: Lækjamót Húnaþing vestra

HEITI TEIKNINGAR: Reioðhóll og hesthús
Þversnið B-B, sérmyndir

NAFN HÖNNUÐAR Bjarni Ingibergsson byggingatekniðfræðingur B.s.c. kt. 030861-2729 - bjarni@limtrevirnet.is	ÁRITUN HÖNNUÐAR 	DAGS, ÁRITUNAR 18.08.2013
ÁRITUN SAMRÆM. HÖNNUÐAR 	DAGS, ÁRITUNAR 16.08.2013	

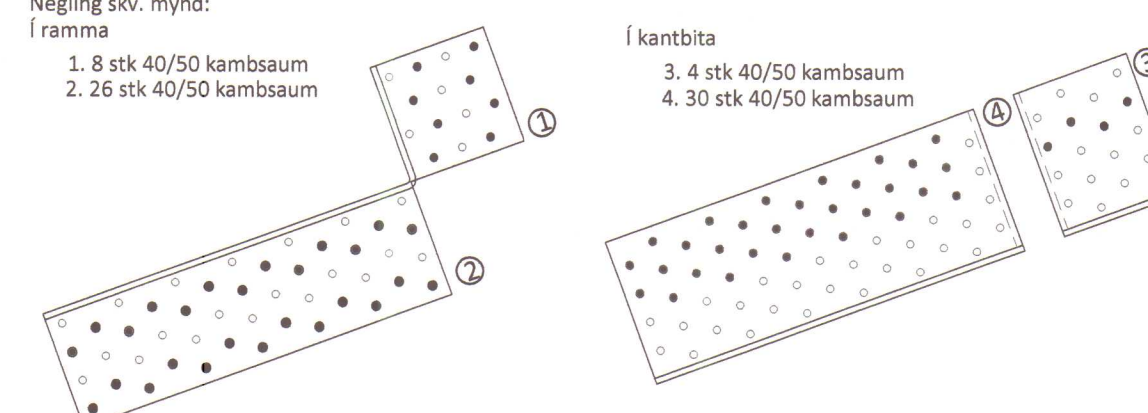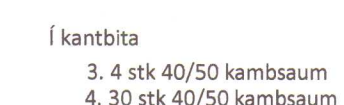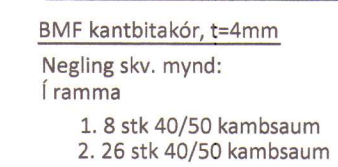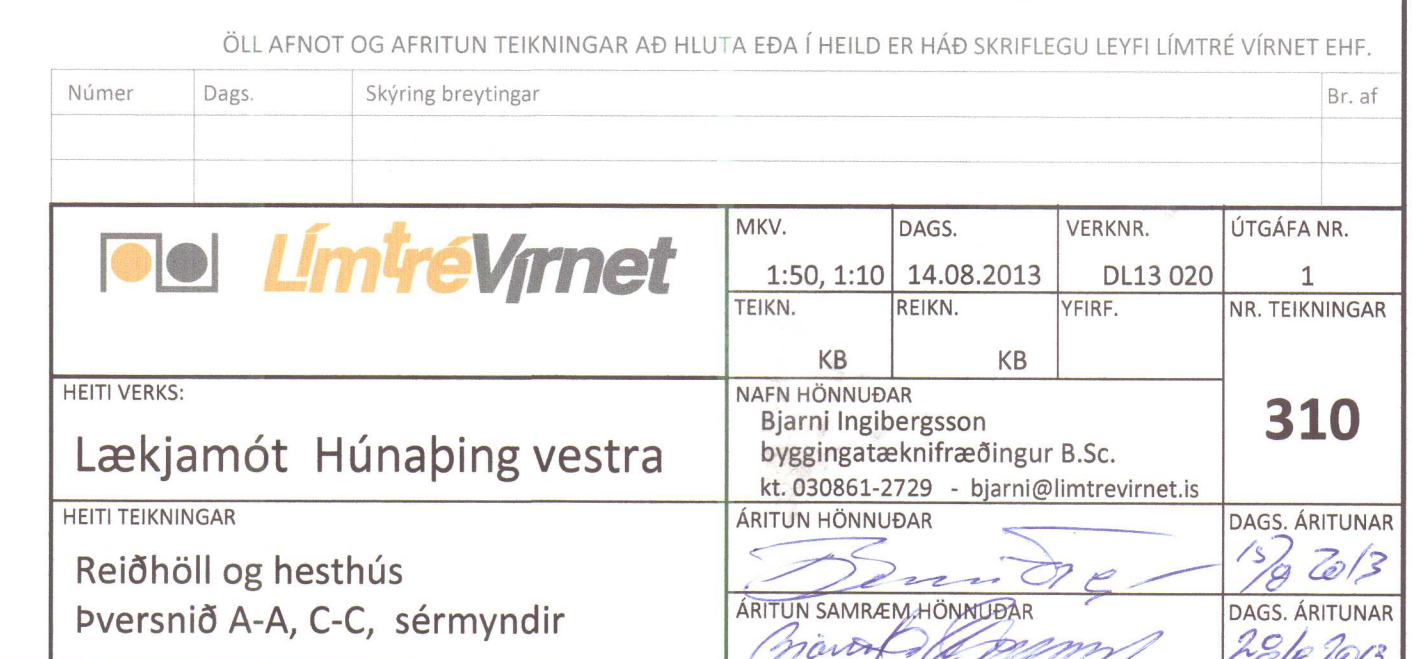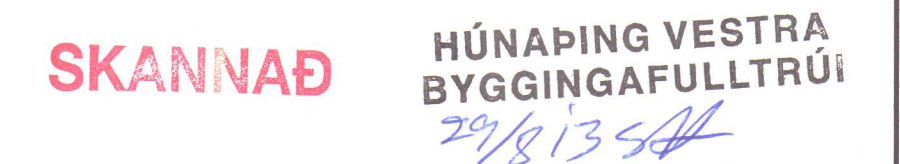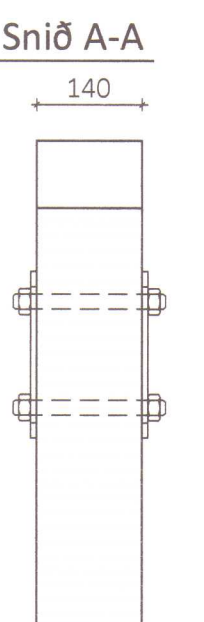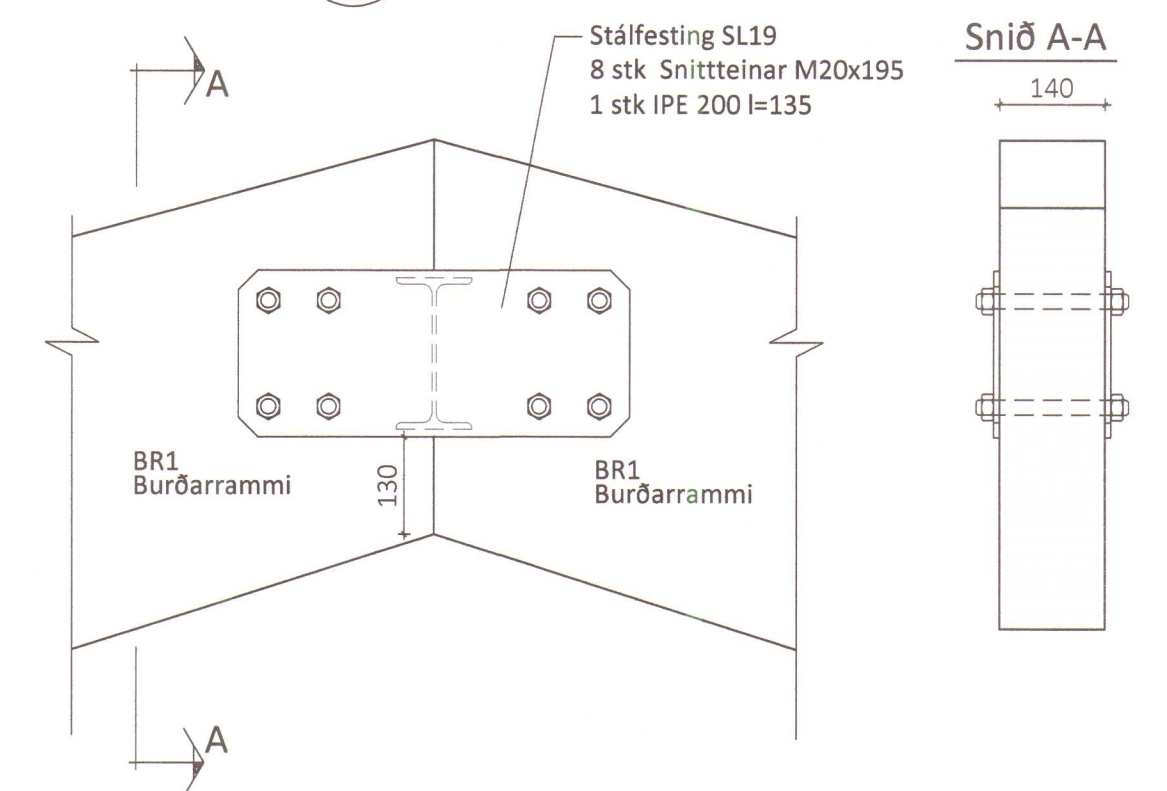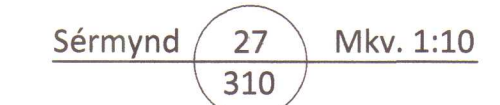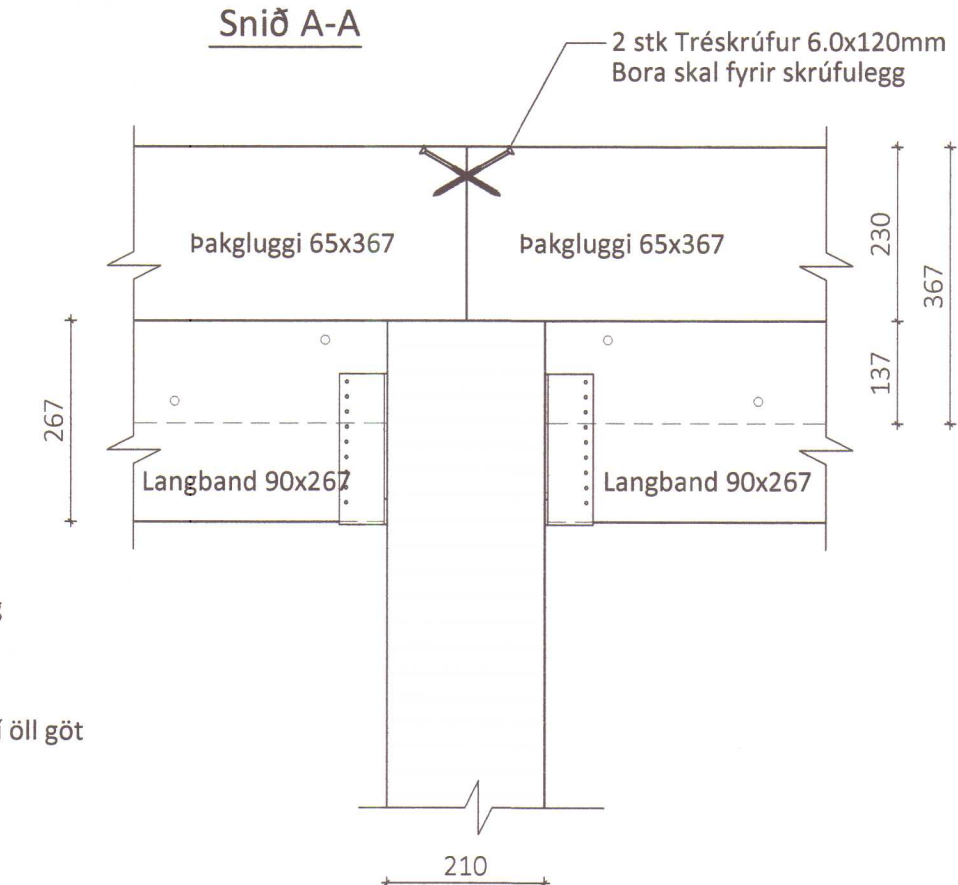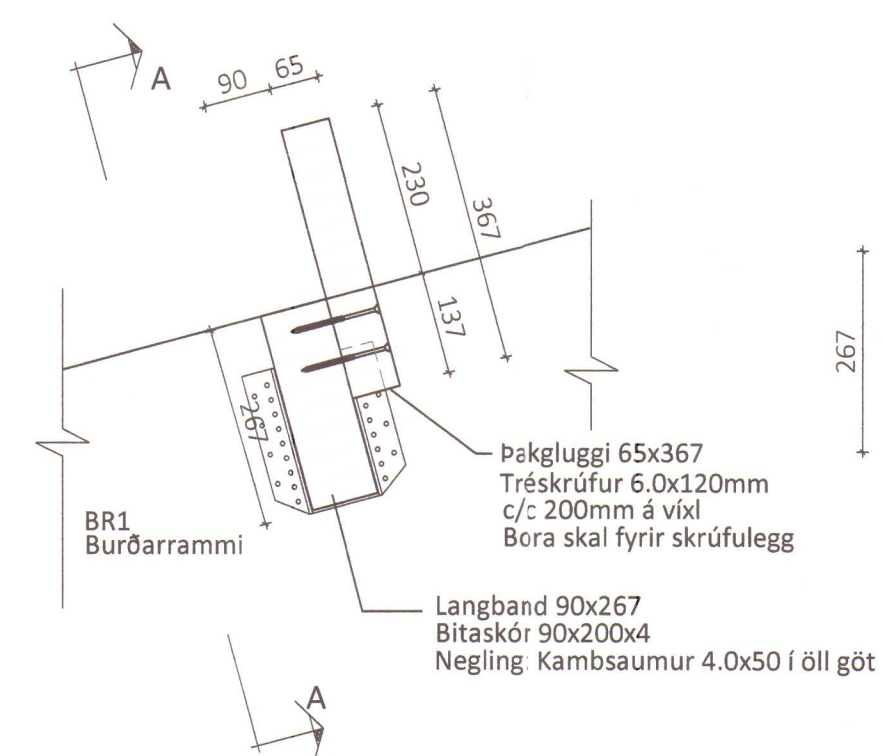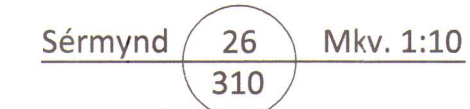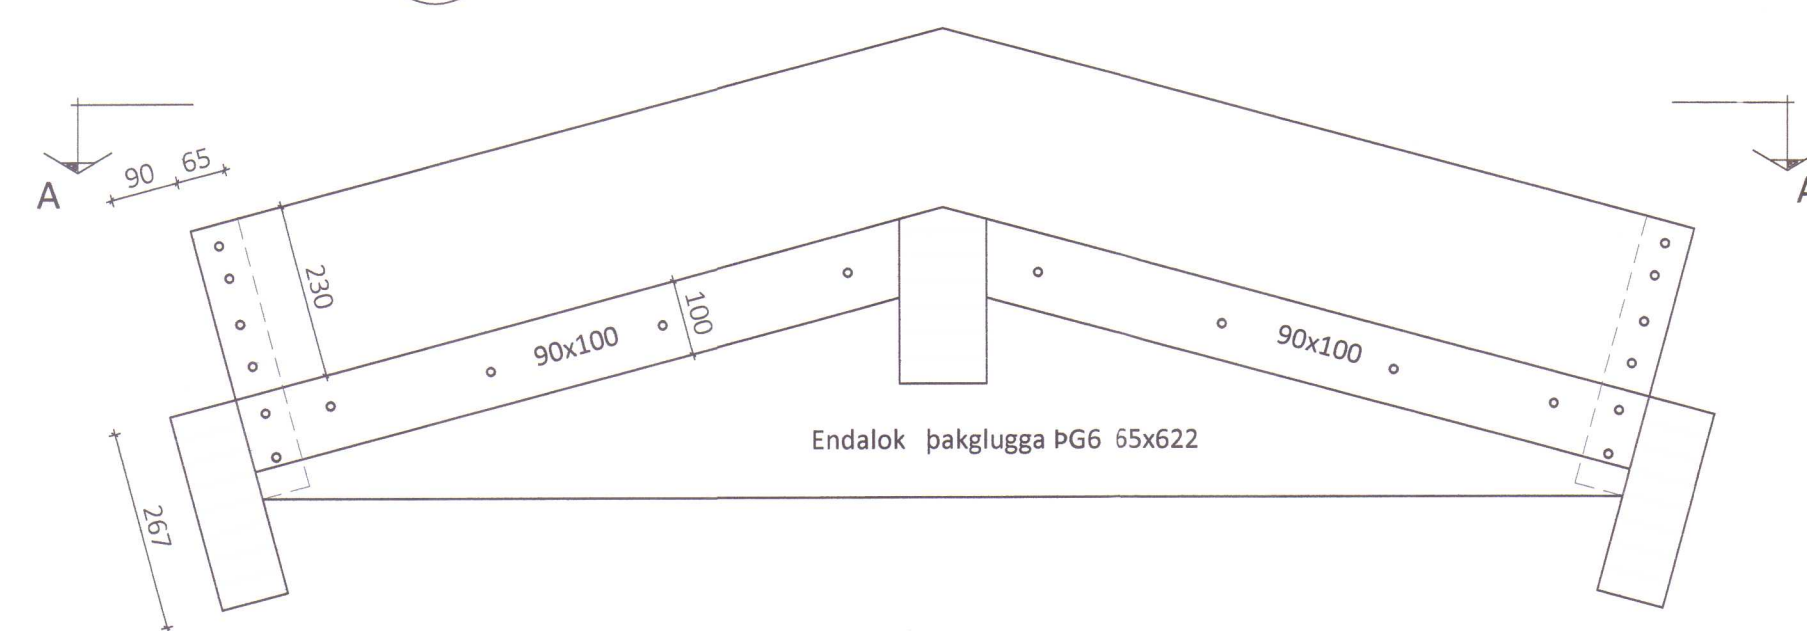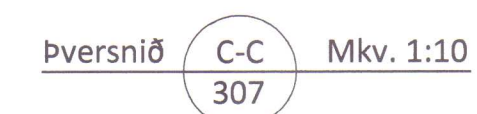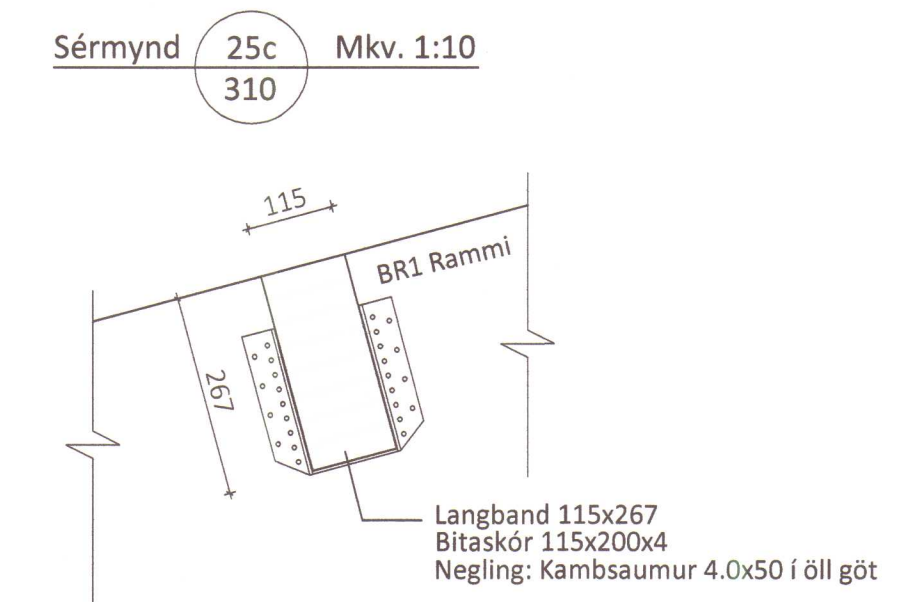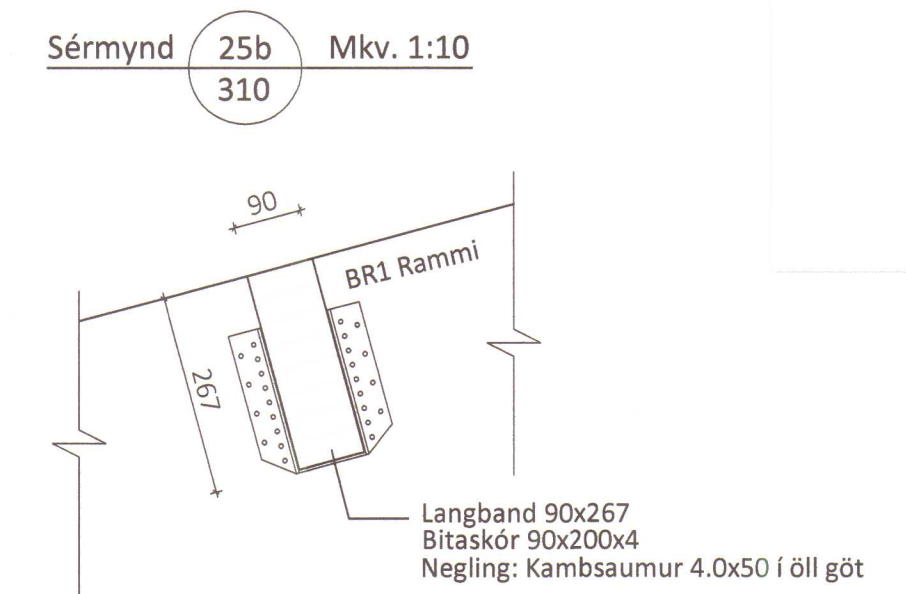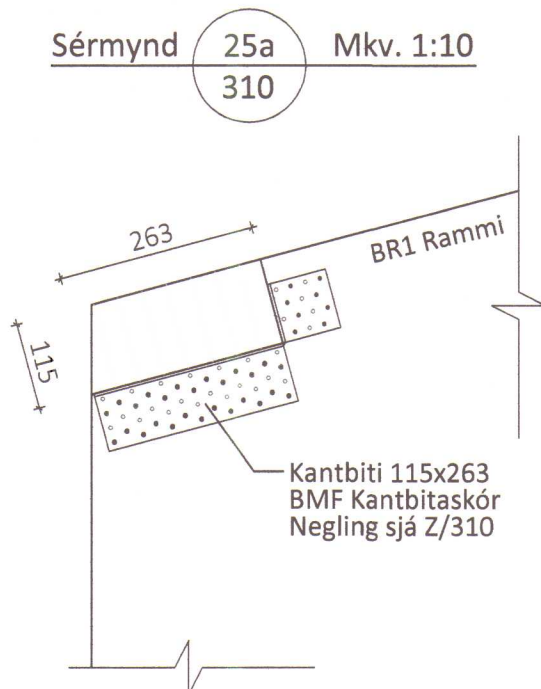


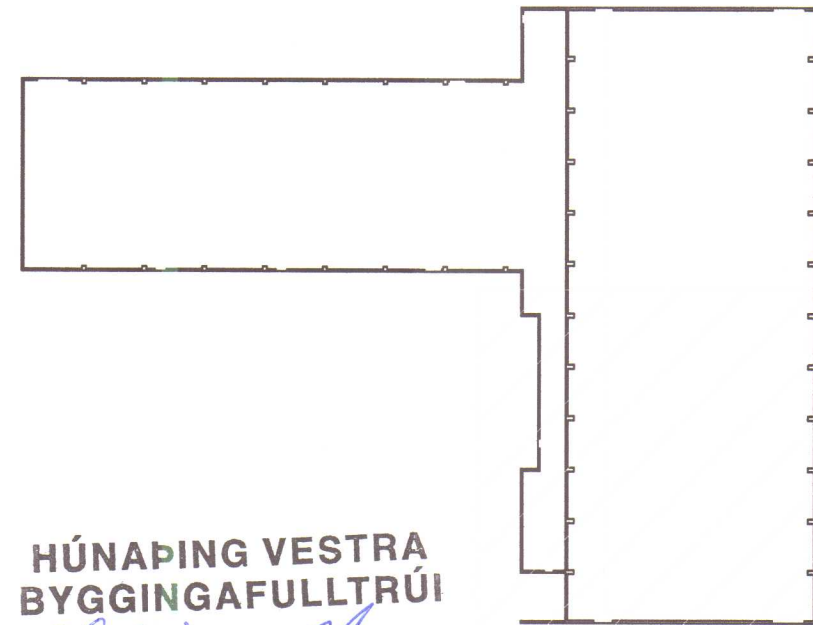



HÚNAÞING VESTRA BYGGINGAFULLTRÚI

29/8/13 *SW*

SKANNAED


ÖLL AFNOT OG AFRITUN TEIKNINGAR AÐ HLUTA EÐA Í HEILD ER HÁÐ SKRIFLEGU LEYFI LÍMTRÉ VÍRNET EHF

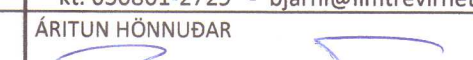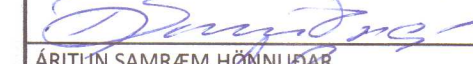Númer	Dags.	Skyring breytingar			Br. af
 Límtre Vyrnet			MKV. DAGS.	VERKNR. ÚTGÁFA NR.	1:75 14.08.2013 DL13 020 1
TEIKN. REIKN.			KB KB	YFIR.	NR. TEIKNINGAR
HEITI VERKS:			NAFN HÖNNUDAR Bjarni Ingibergsson bygginga- og knífræðingur B.Sc. kt. 030861-2729 - bjarni@limtrevirnet.is		309
HEITI TEIKNINGAR			ÁRITUN HÖNNUDAR 		DAGS. ÁRITUNAR 18/8/2013
Reiðhöll og hesthúsið Þakmynd			ÁRITUN SAMRÆM. HÖNNUDAR 		DAGS. ÁRITUNAR 28/6/2013

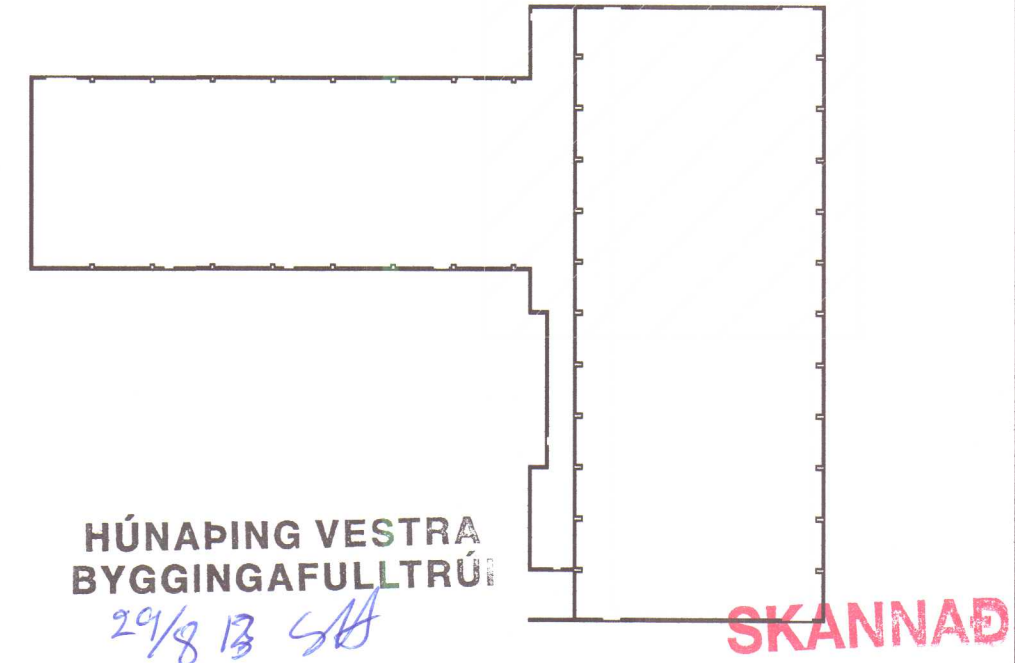









Númer	Dags.	Skýring breytingar	Br. af

	MKV.	DAGS.	VERKNR.	ÚTGÁFA NR.
	1:75	14.08.2013	DL13 020	1
	TEIKN.	REIKN.	YFIRF.	NR. TEIKNINGAR
	KB	KB		
HEITI VERKS:	NAFN HÖNNUÐAR Bjarni Ingibergsson byggingateknifræðingur B.Sc. kt. 030861-2729 - bjarni@limtirovornet.is			308
Lækjamót Húnaping vestra				
HEITI TEIKNINGAR	ÁRITUN HÖNNUÐAR  ÁRITUN SAMRÆM HÖNNUÐAR 			DAGS. ÁRITUNAR 16.8.13
Reiðhöll og hesthús þakmynd				DAGS. ÁRITUNAR 24.8.2013

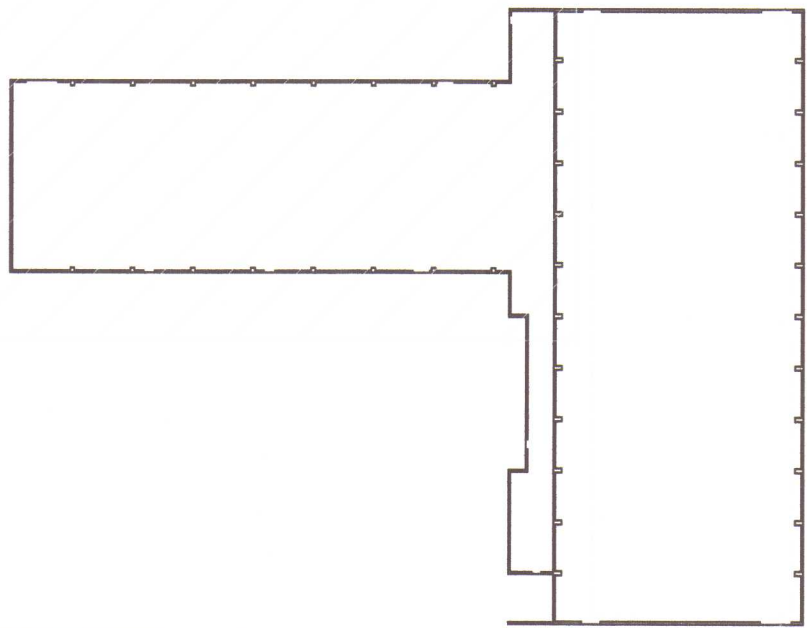

















SKANNAD

SKANNAD

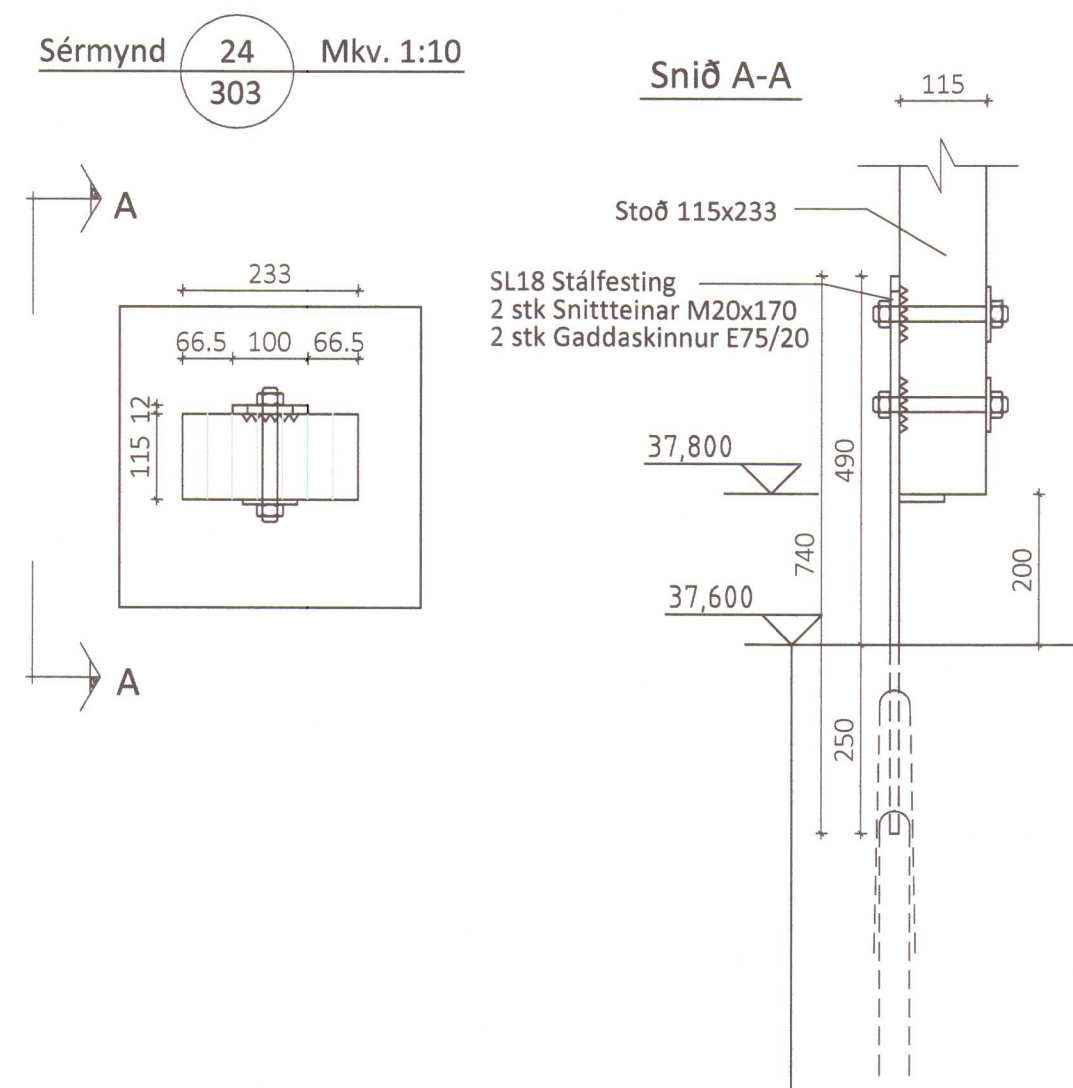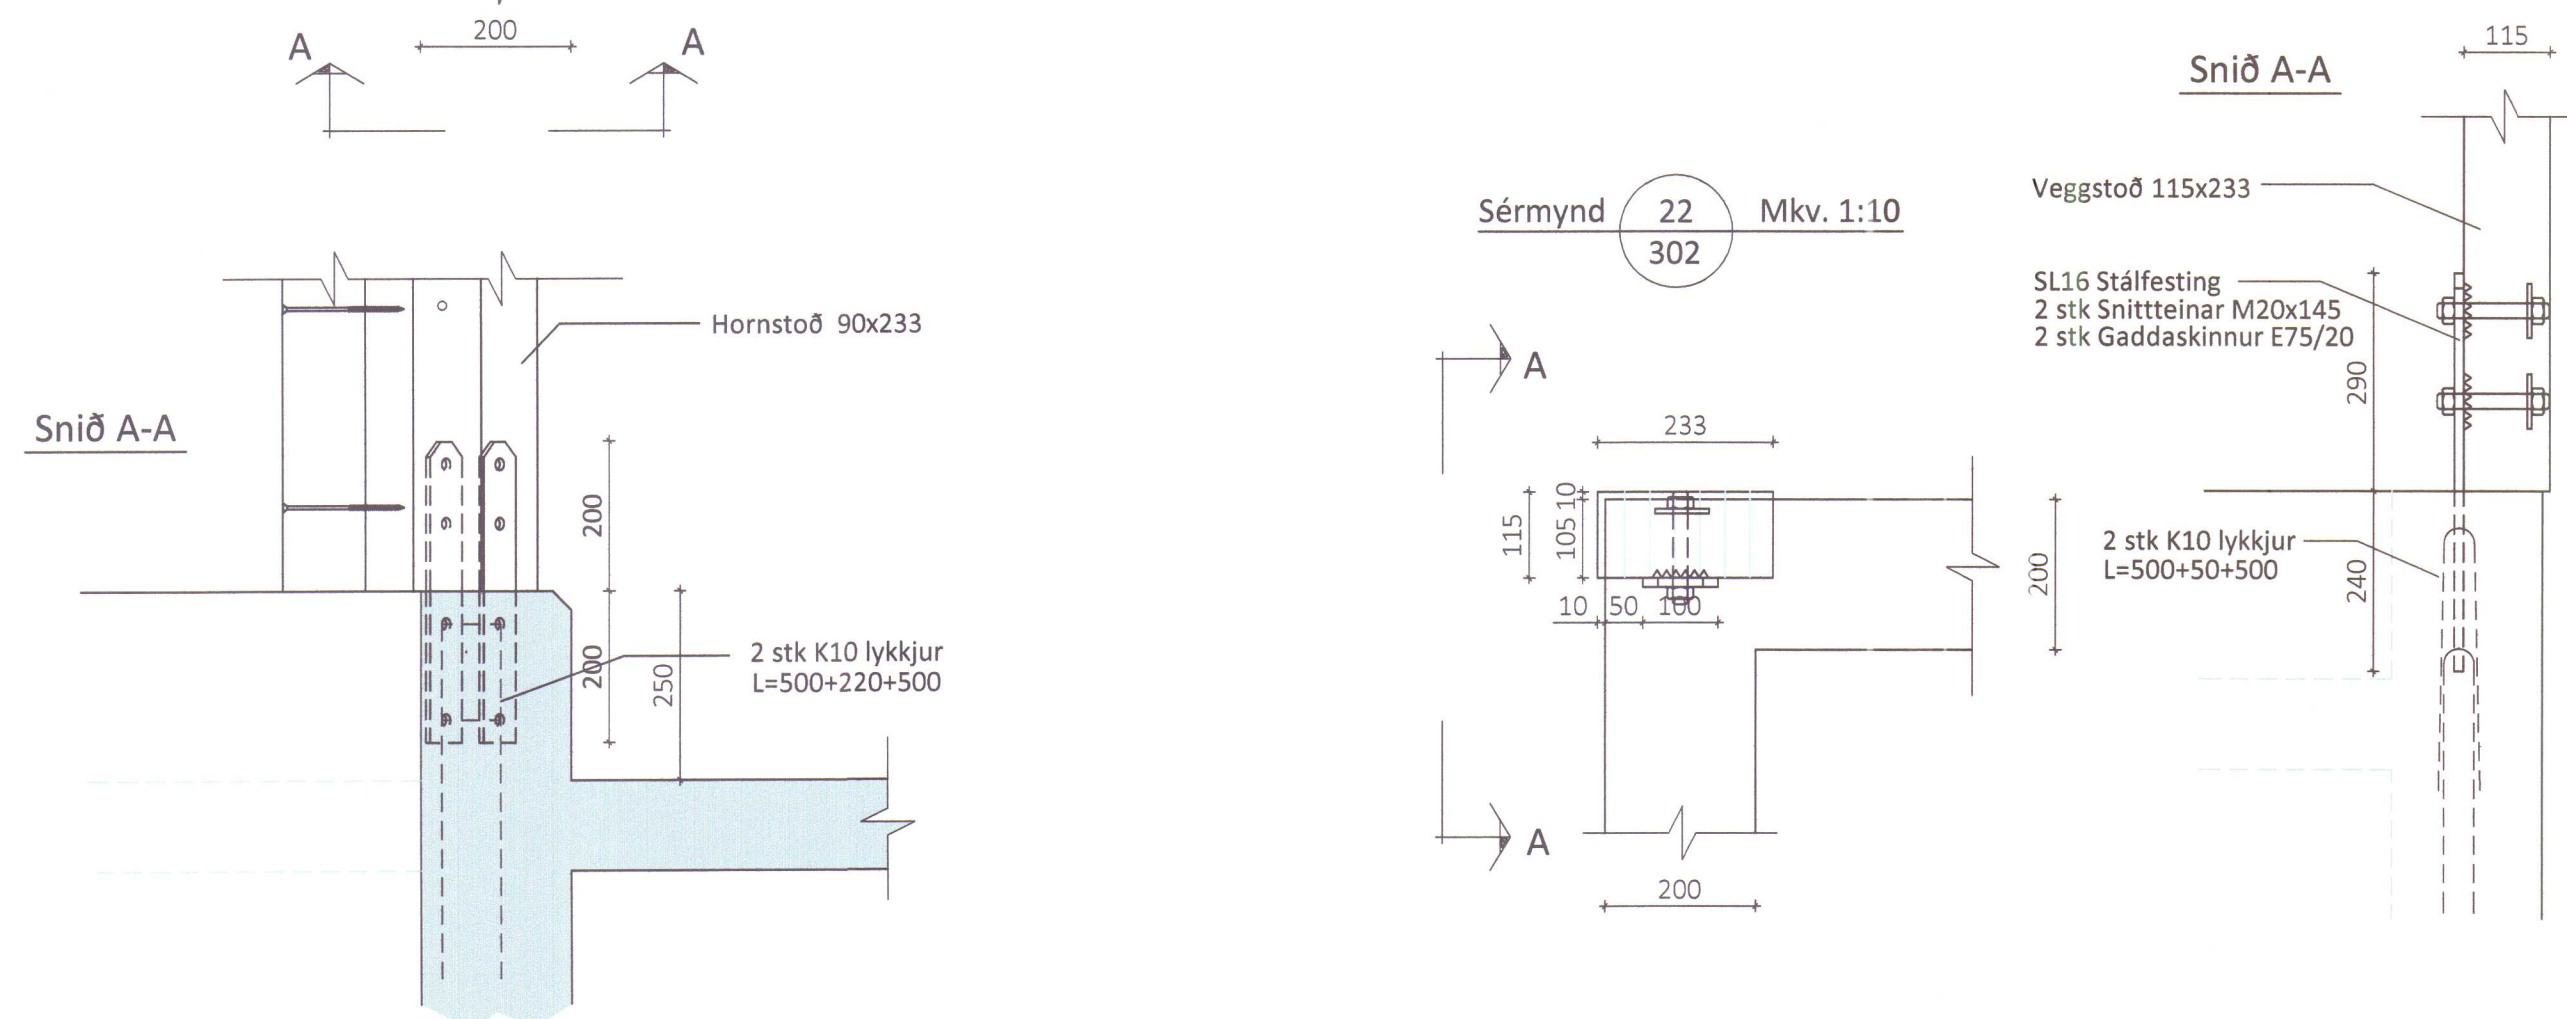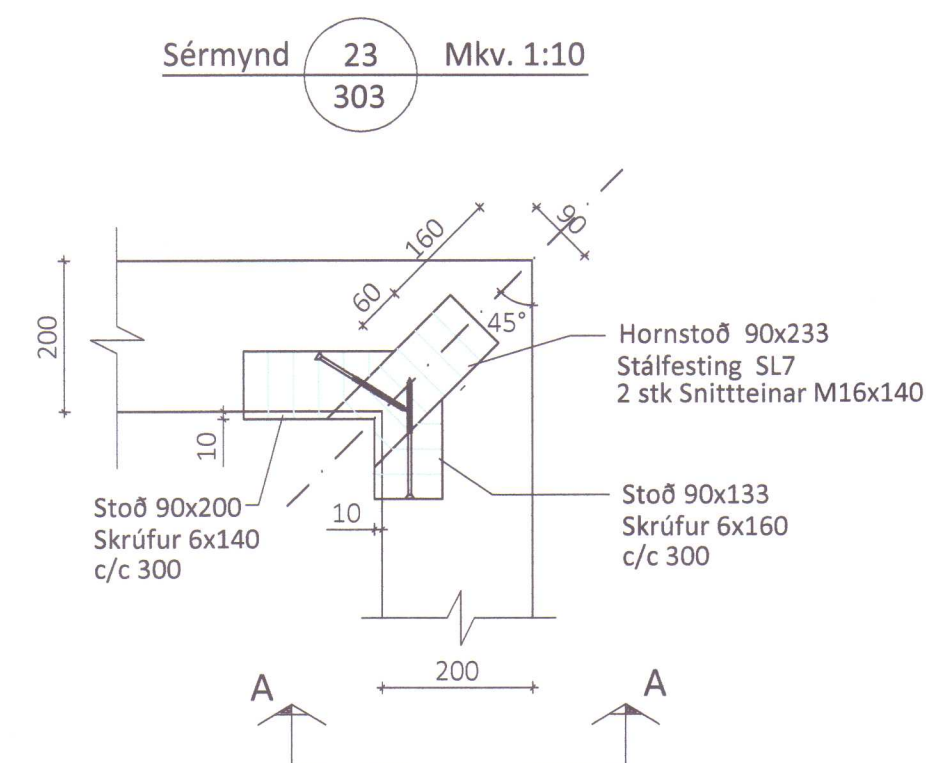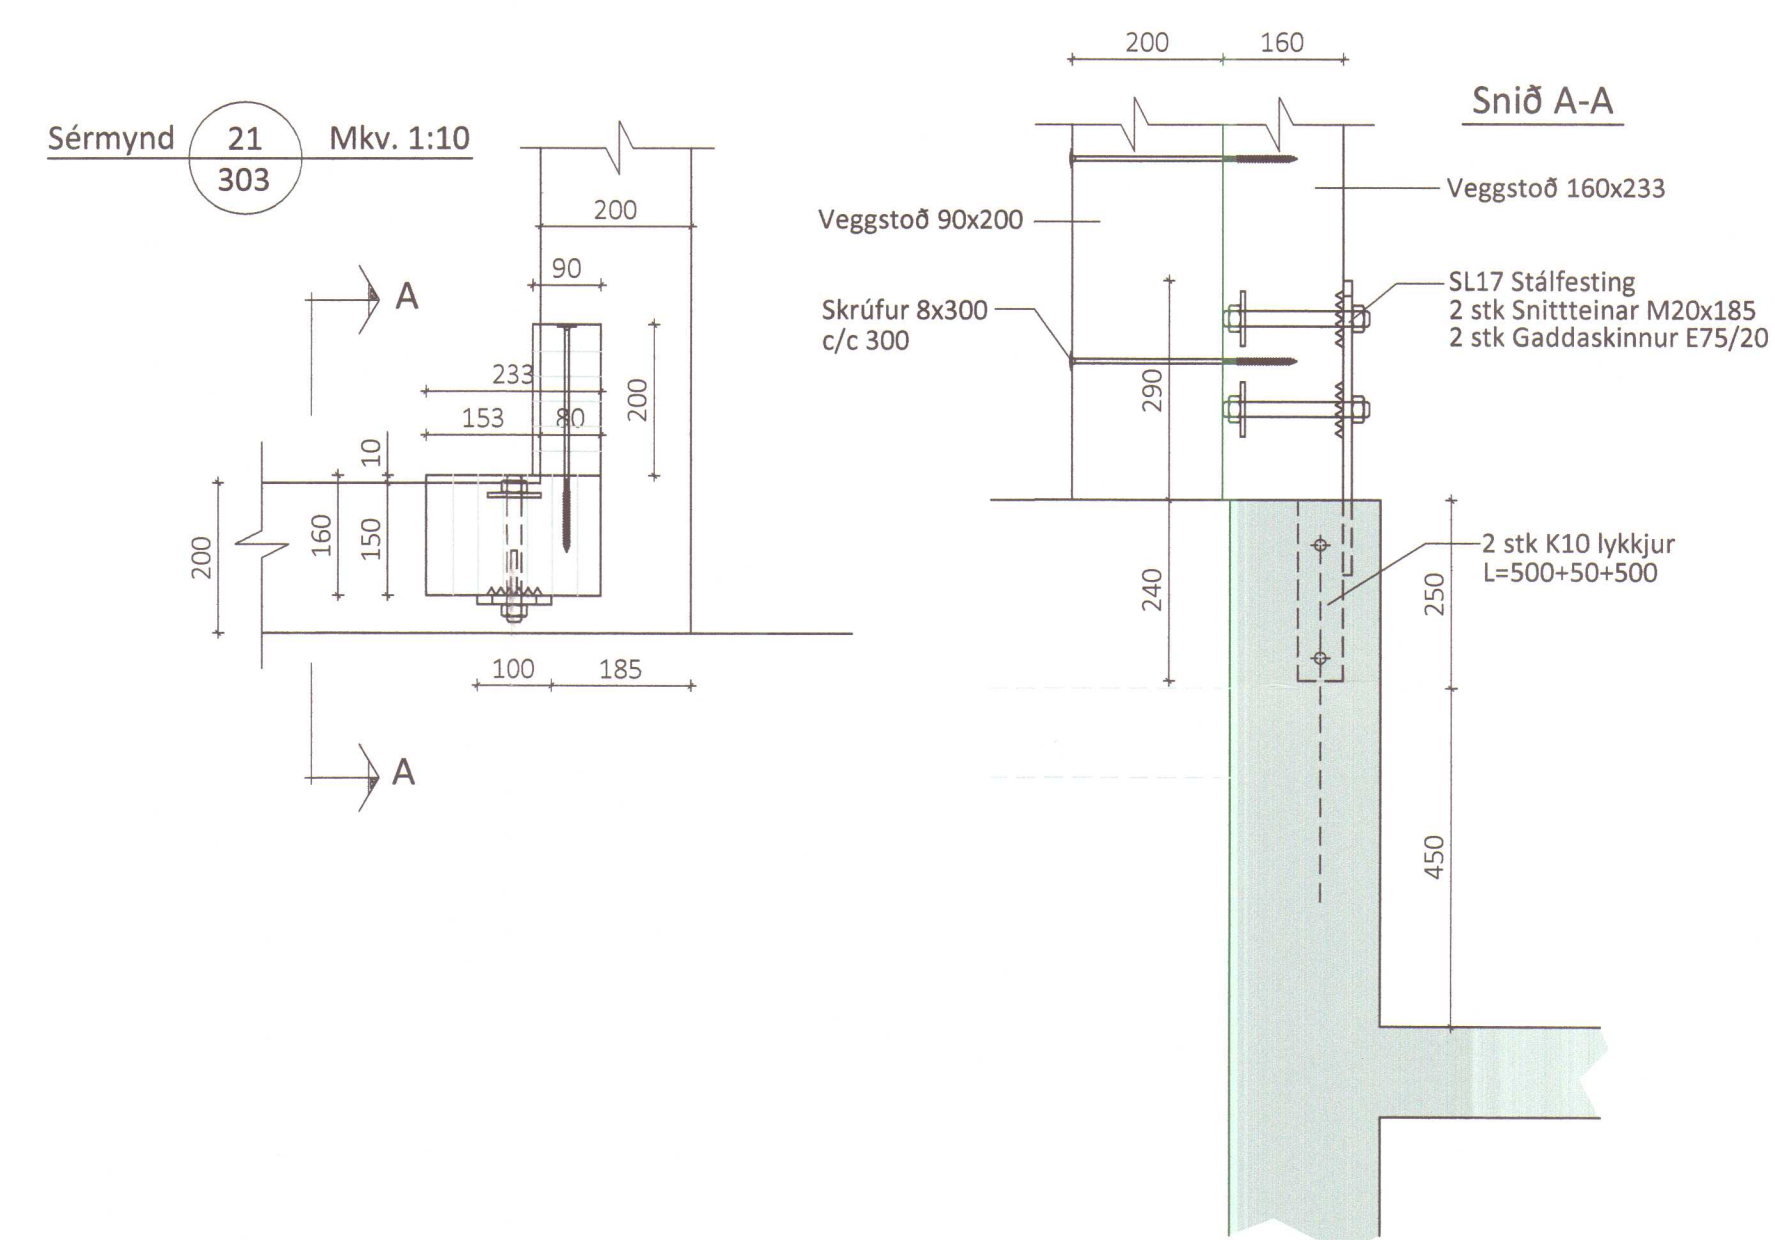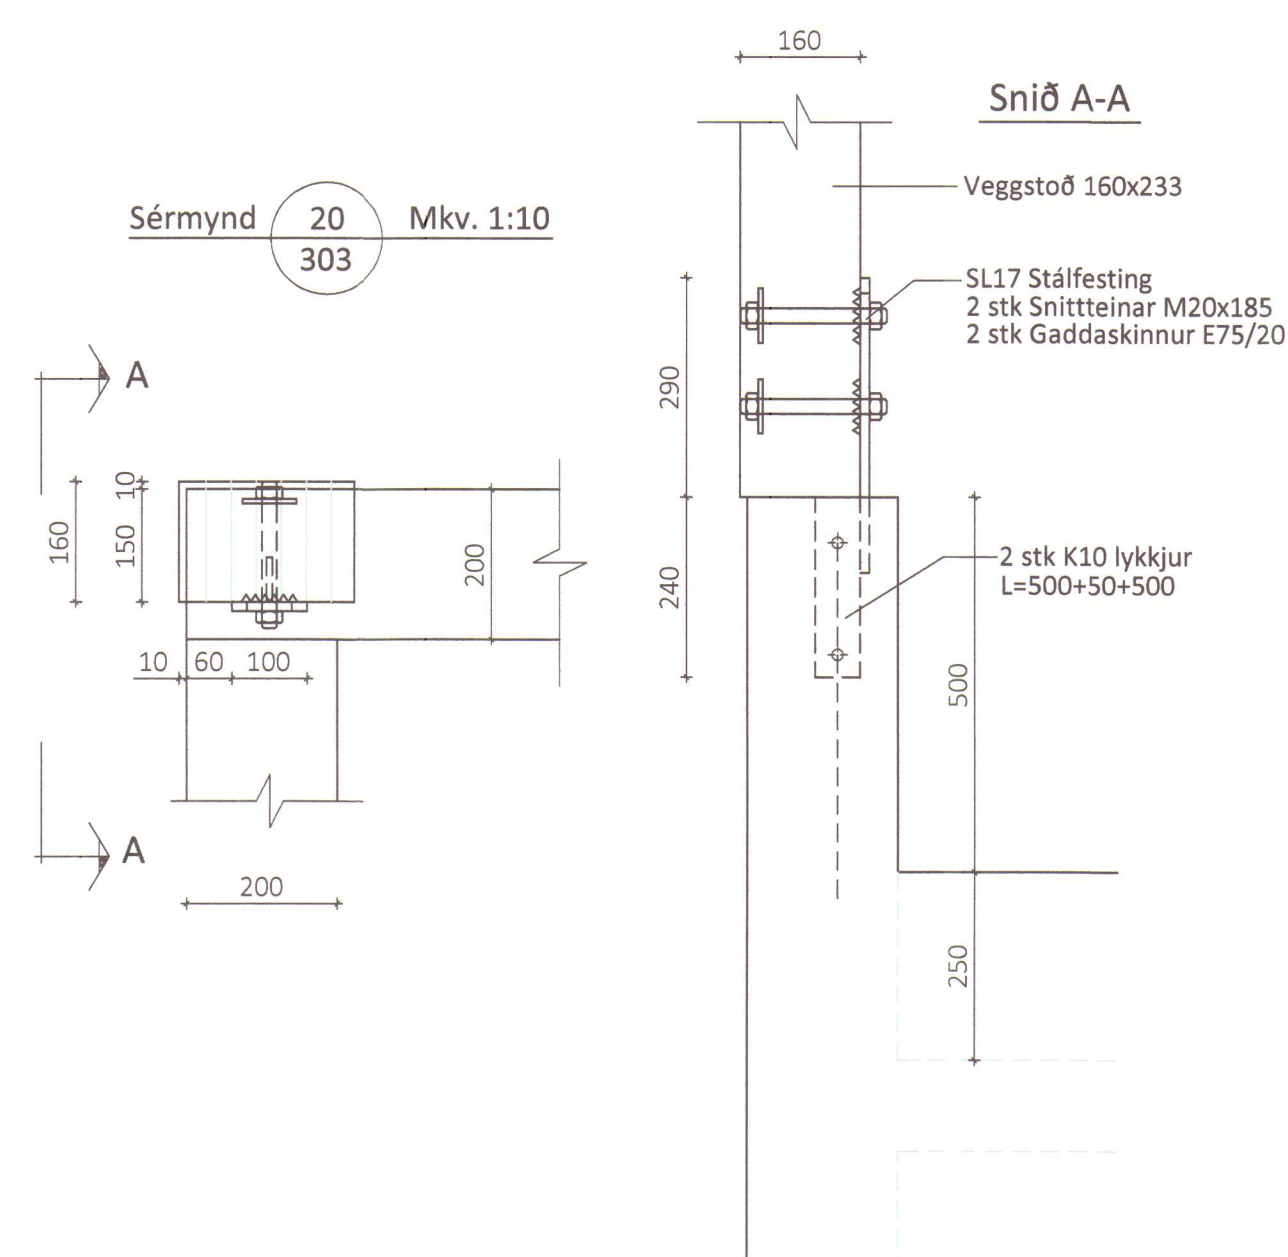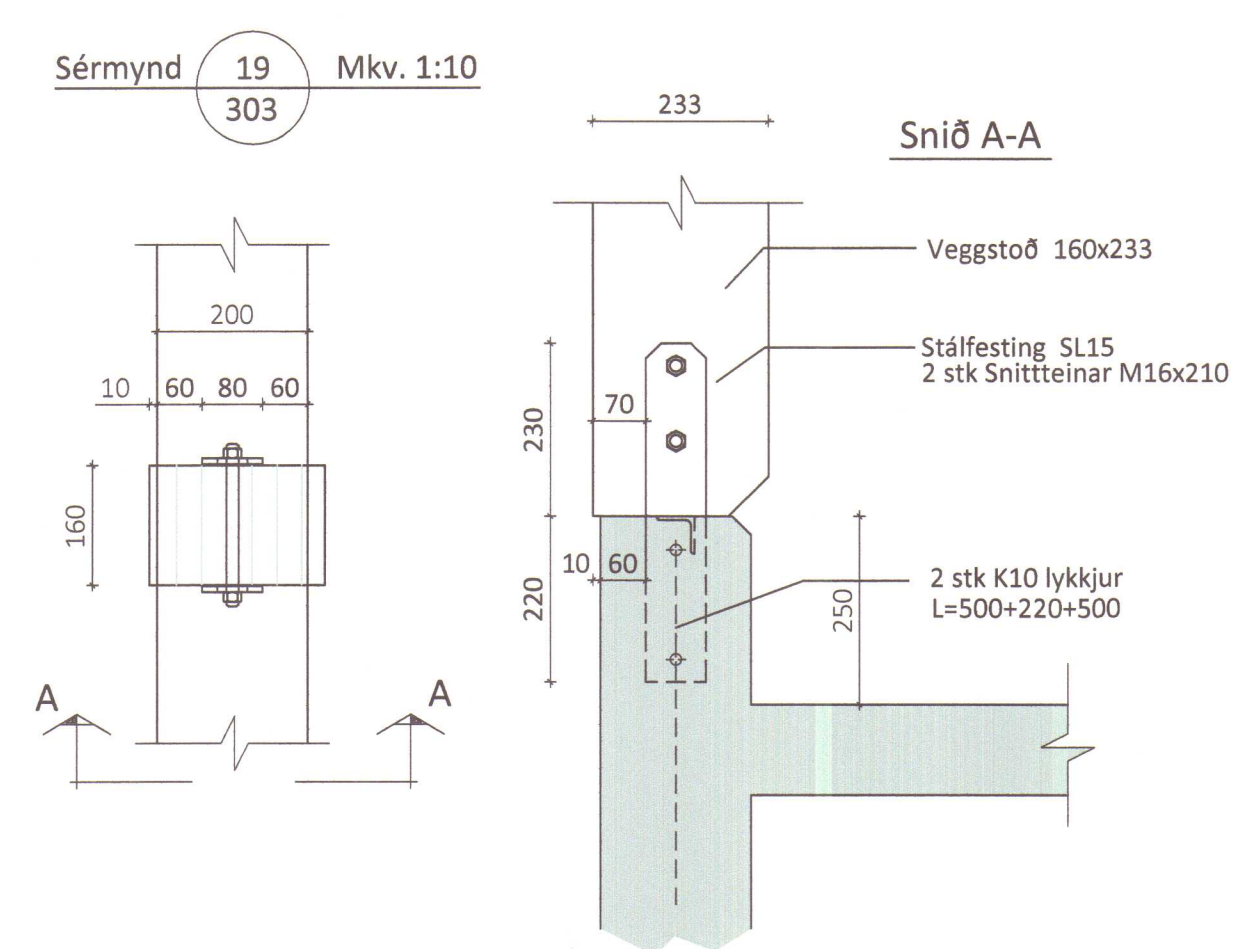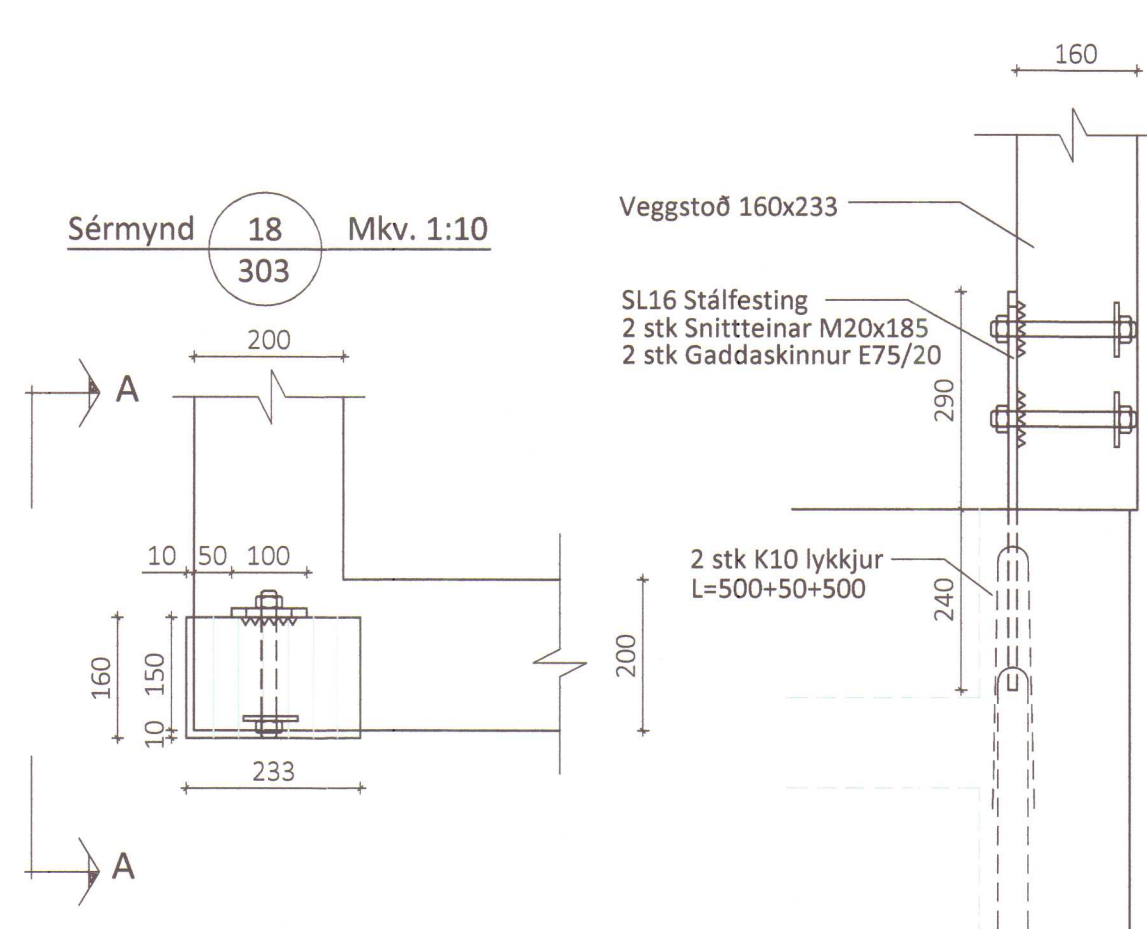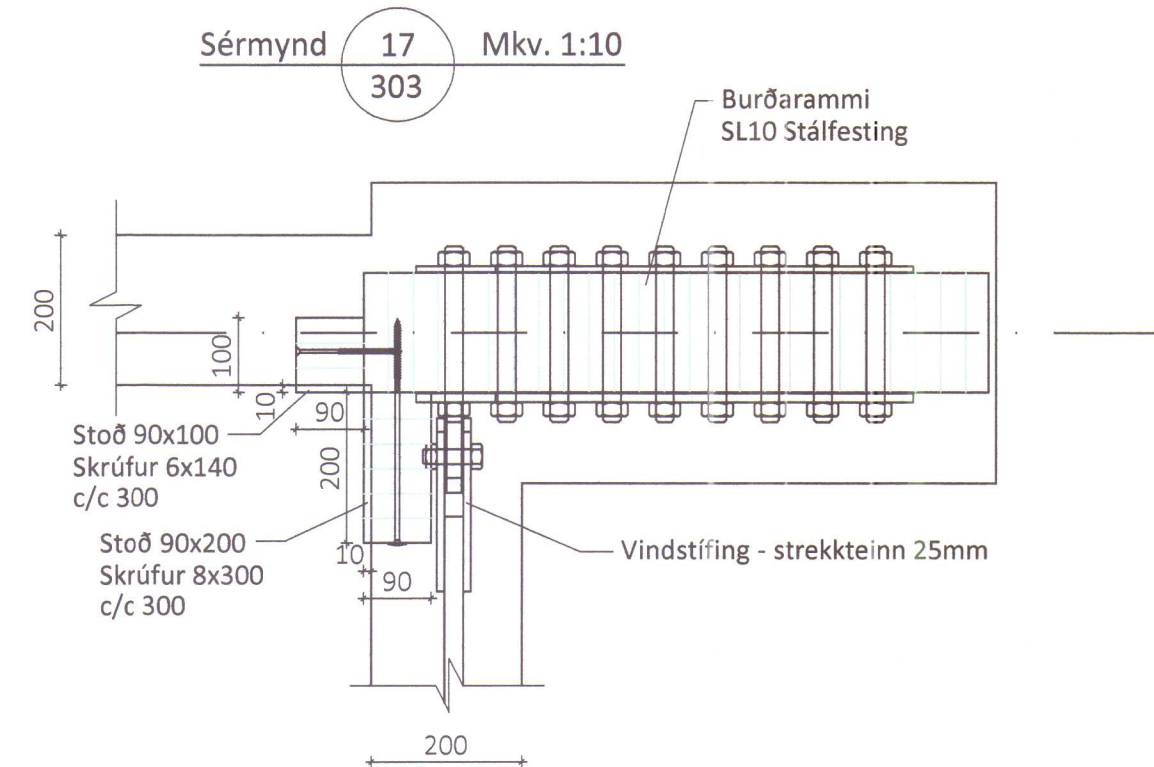

29/8 13 504 SKANNAE

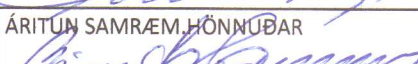ÖLL AFNOT OG AFRITUN TEIKNINGAR AD HLUTA EÐA Í HEILD EÐ HÁÐ SKRIFLEGU LEYFI LÍMTRÉ VÍRNET EHF.					
Númer	Dags.	Skýring breytingar			Br. af
 Límtre Vírnet			MKV. 1:10	DAGS. 14.08.2013	VERKNR. DL13 020
			TEIKN. KB	REIKN. KB	YFIRF. NR. TEIKNINGAR
HEITI VERKS: Lækjarmót Húnaborg vestra			NAFN HÖNNUÐAR Bjarni Ingibergsson byggingateknifræðingur B.Sc. kt. 030861-2729 - bjarni@limtrevirnet.is		306
HEITI TEIKNINGAR Reiðhöll og hesthús Innsteyptar festingar			ÁRITUN HÖNNUÐAR  ÁRITUN SAMRÆM HÖNNUÐAR 		DAGS, ÁRITUNAR 15/8/2013 DAGS, ÁRITUNAR 28/8/2013

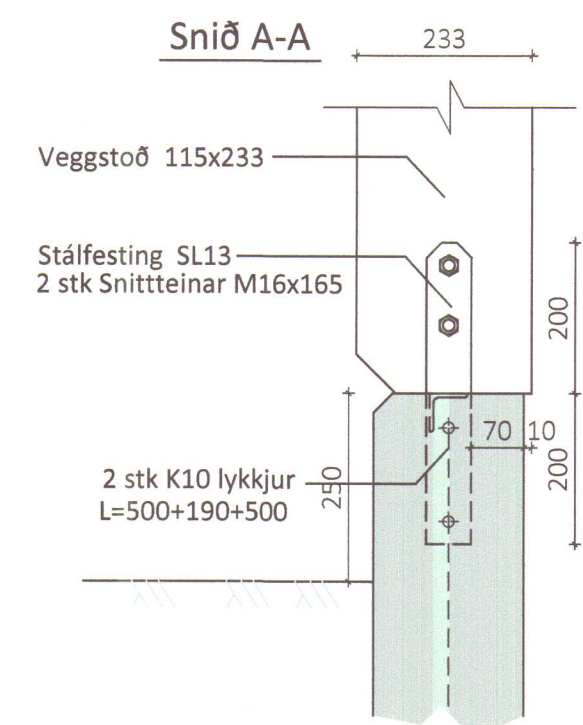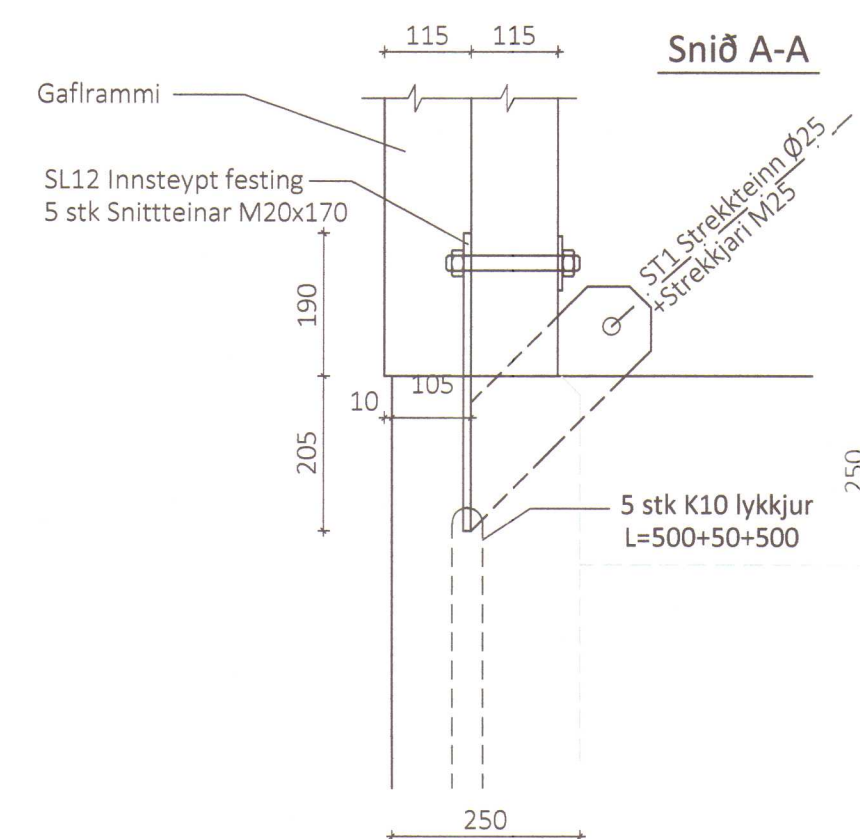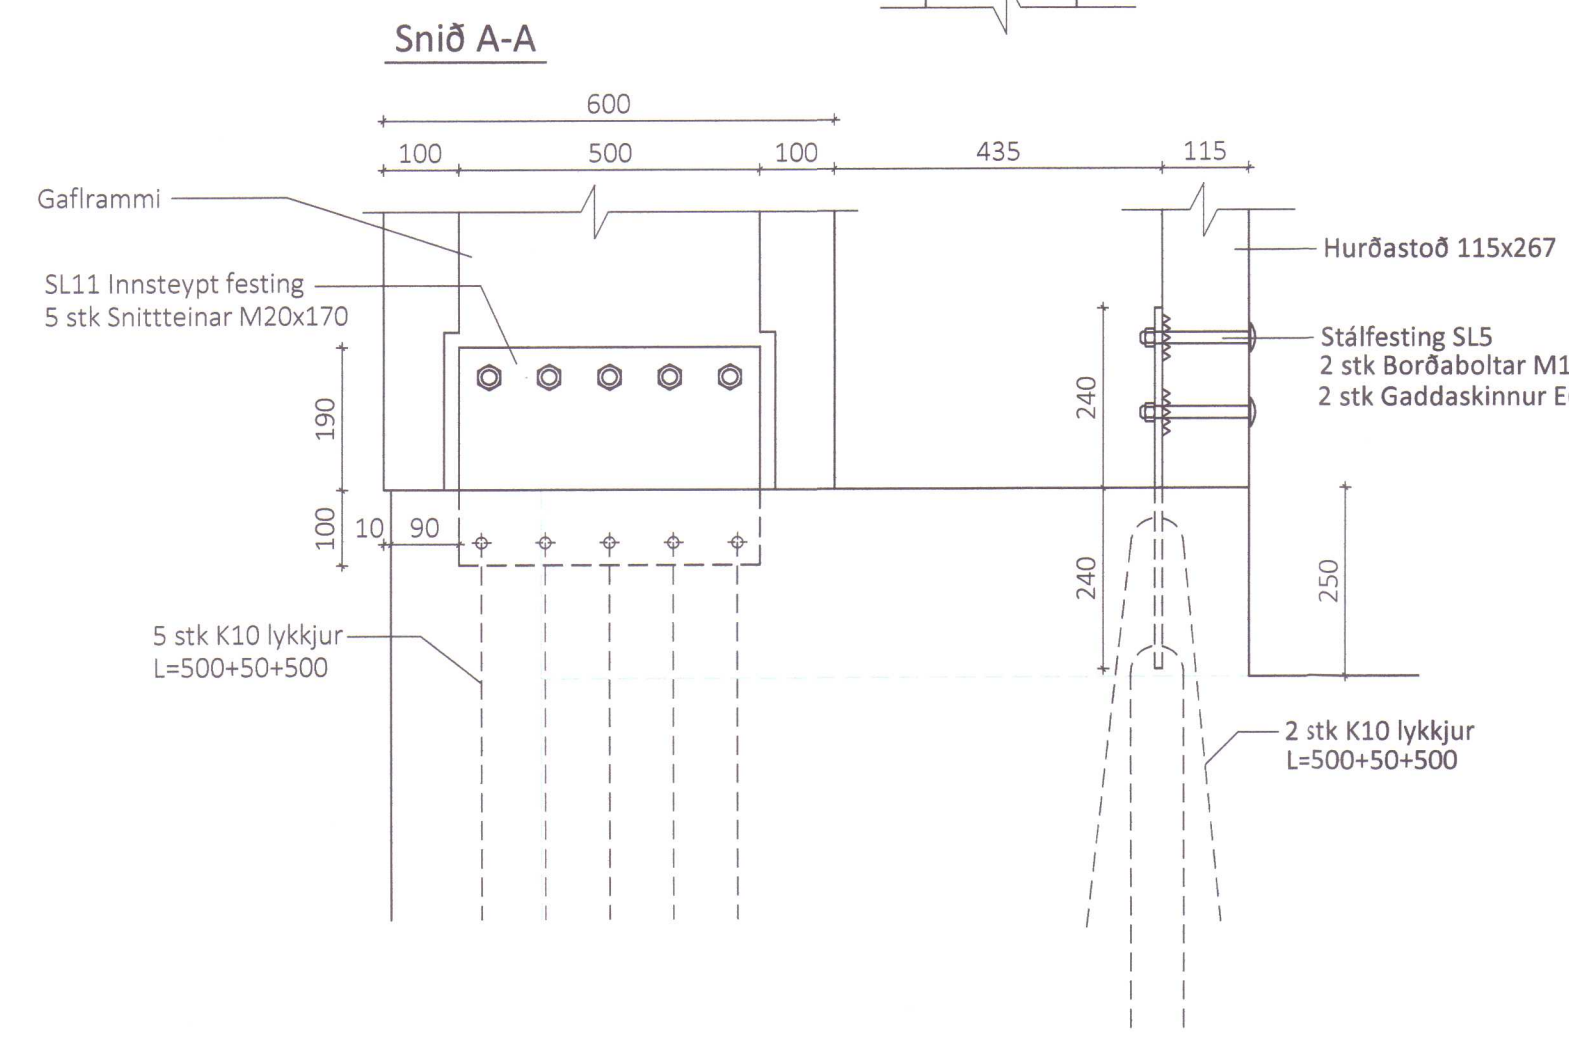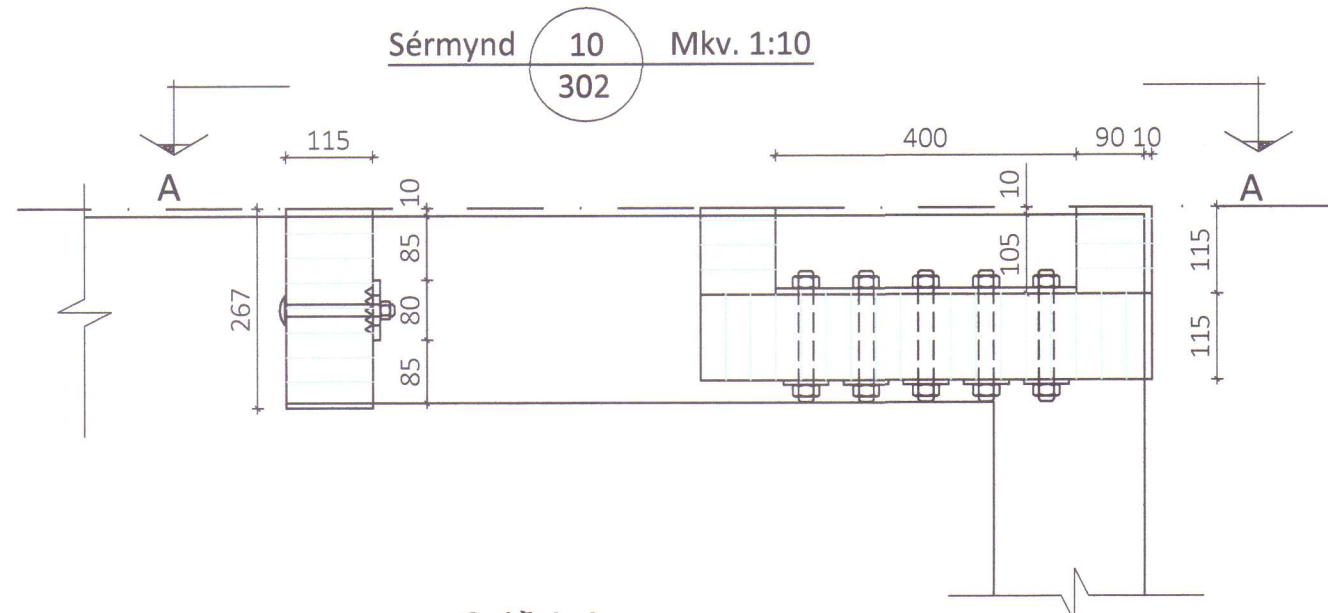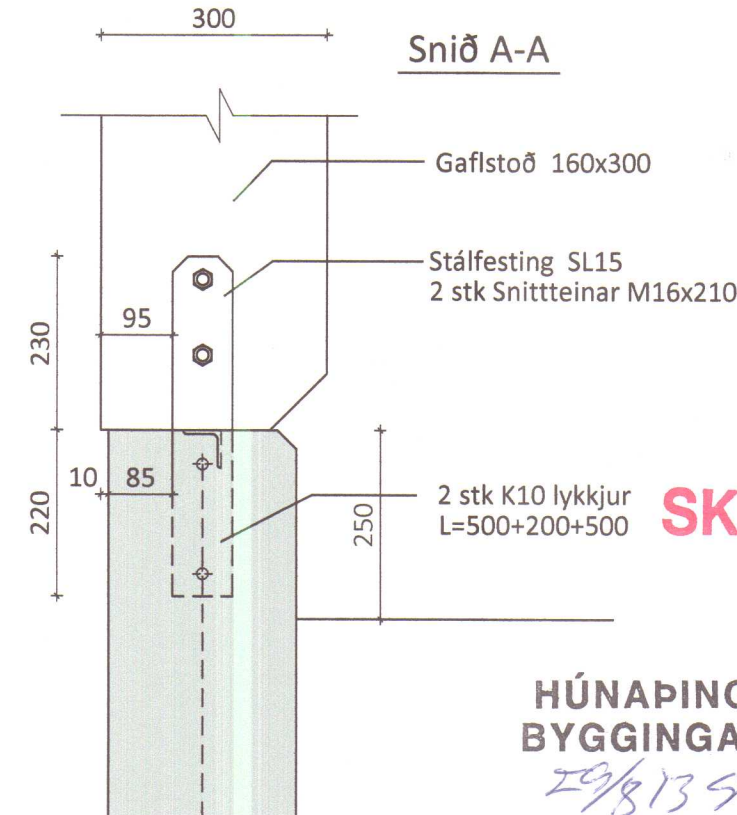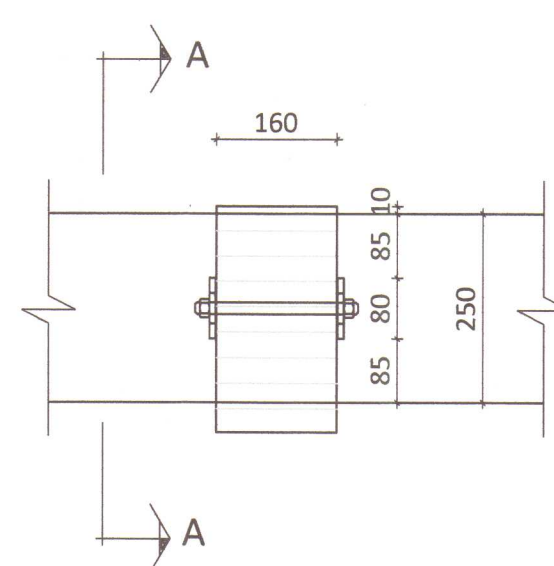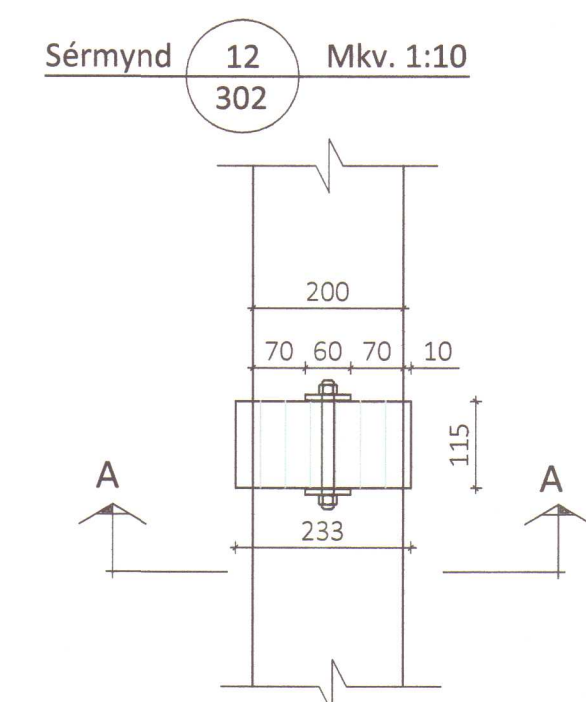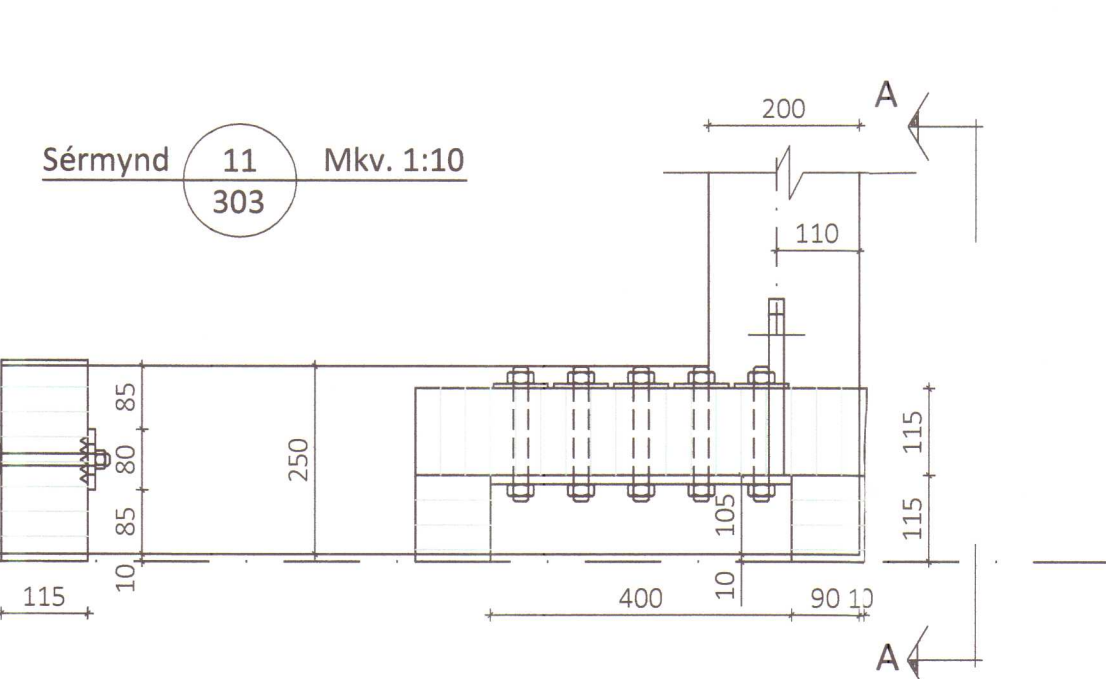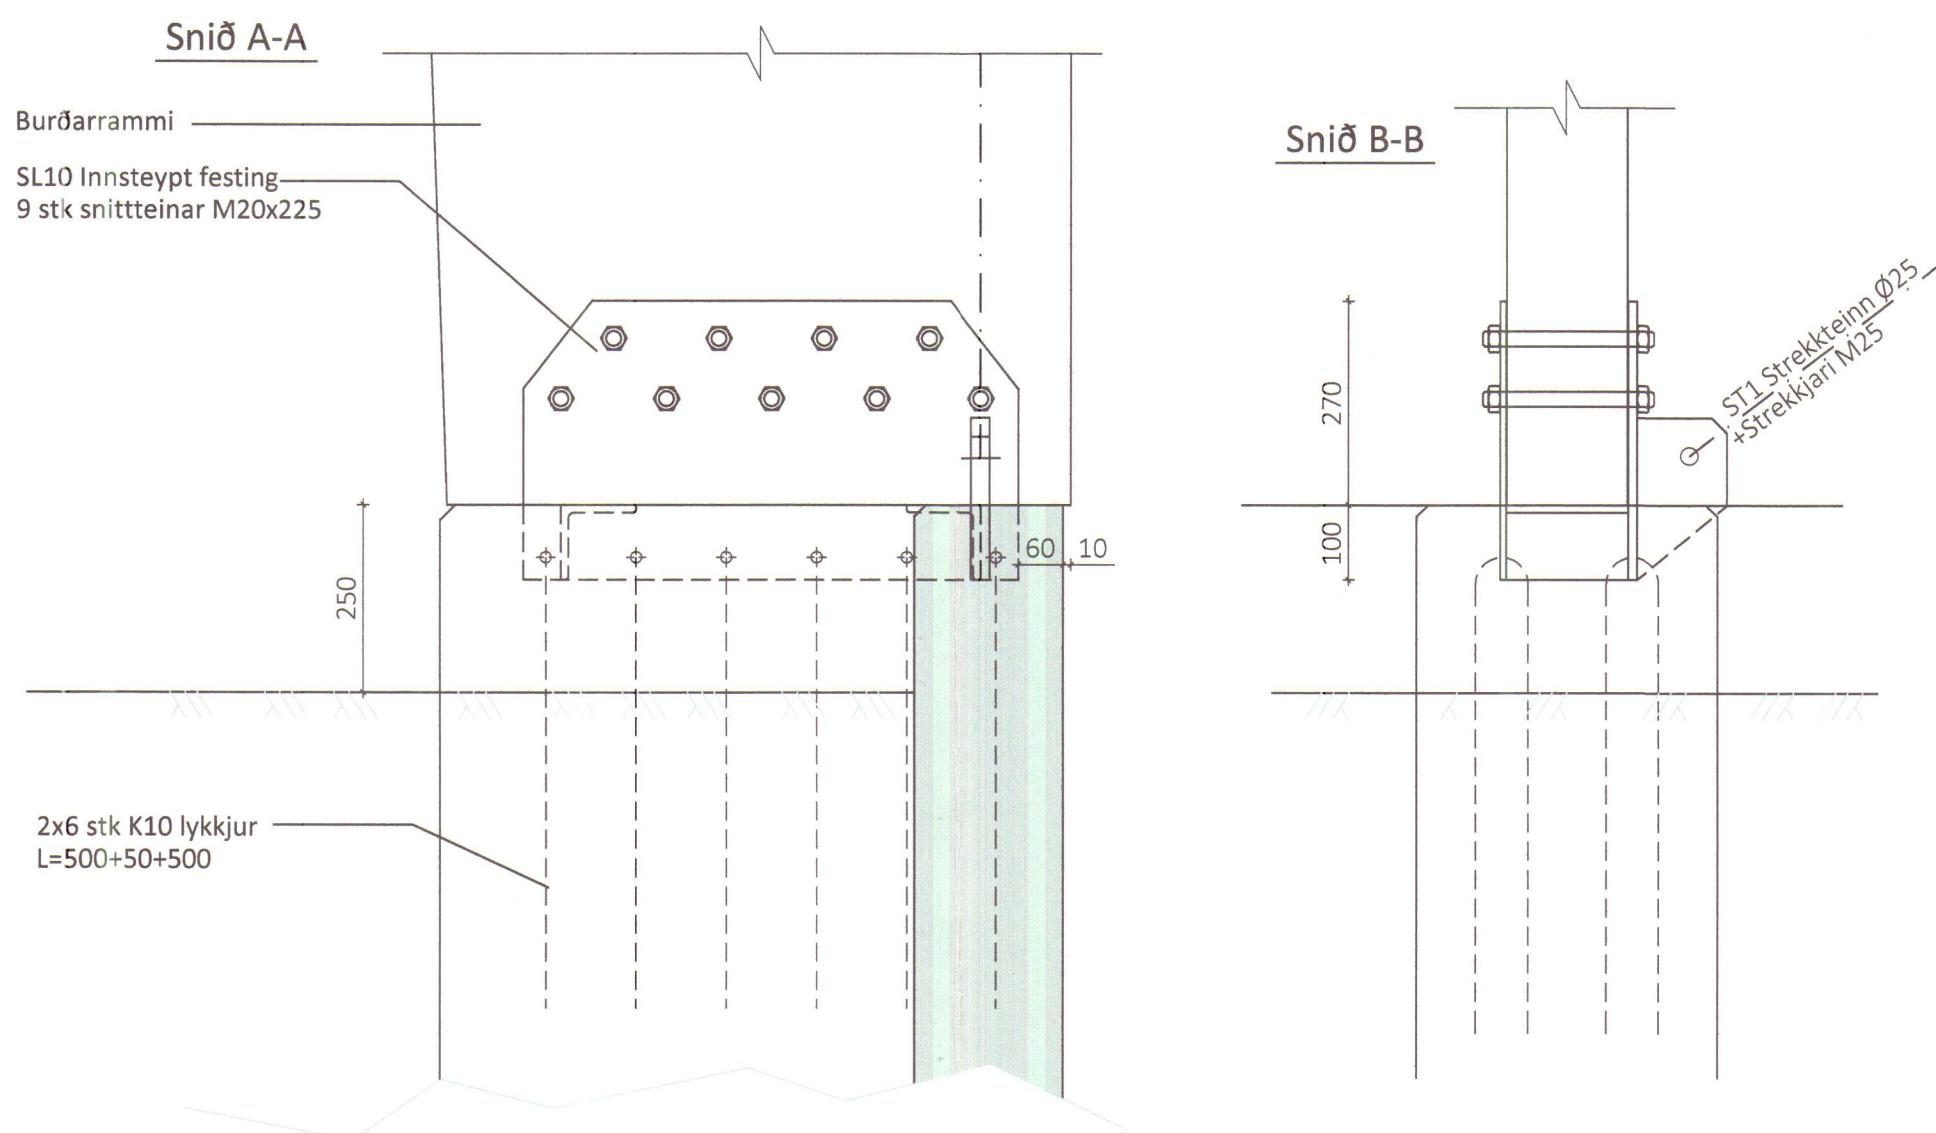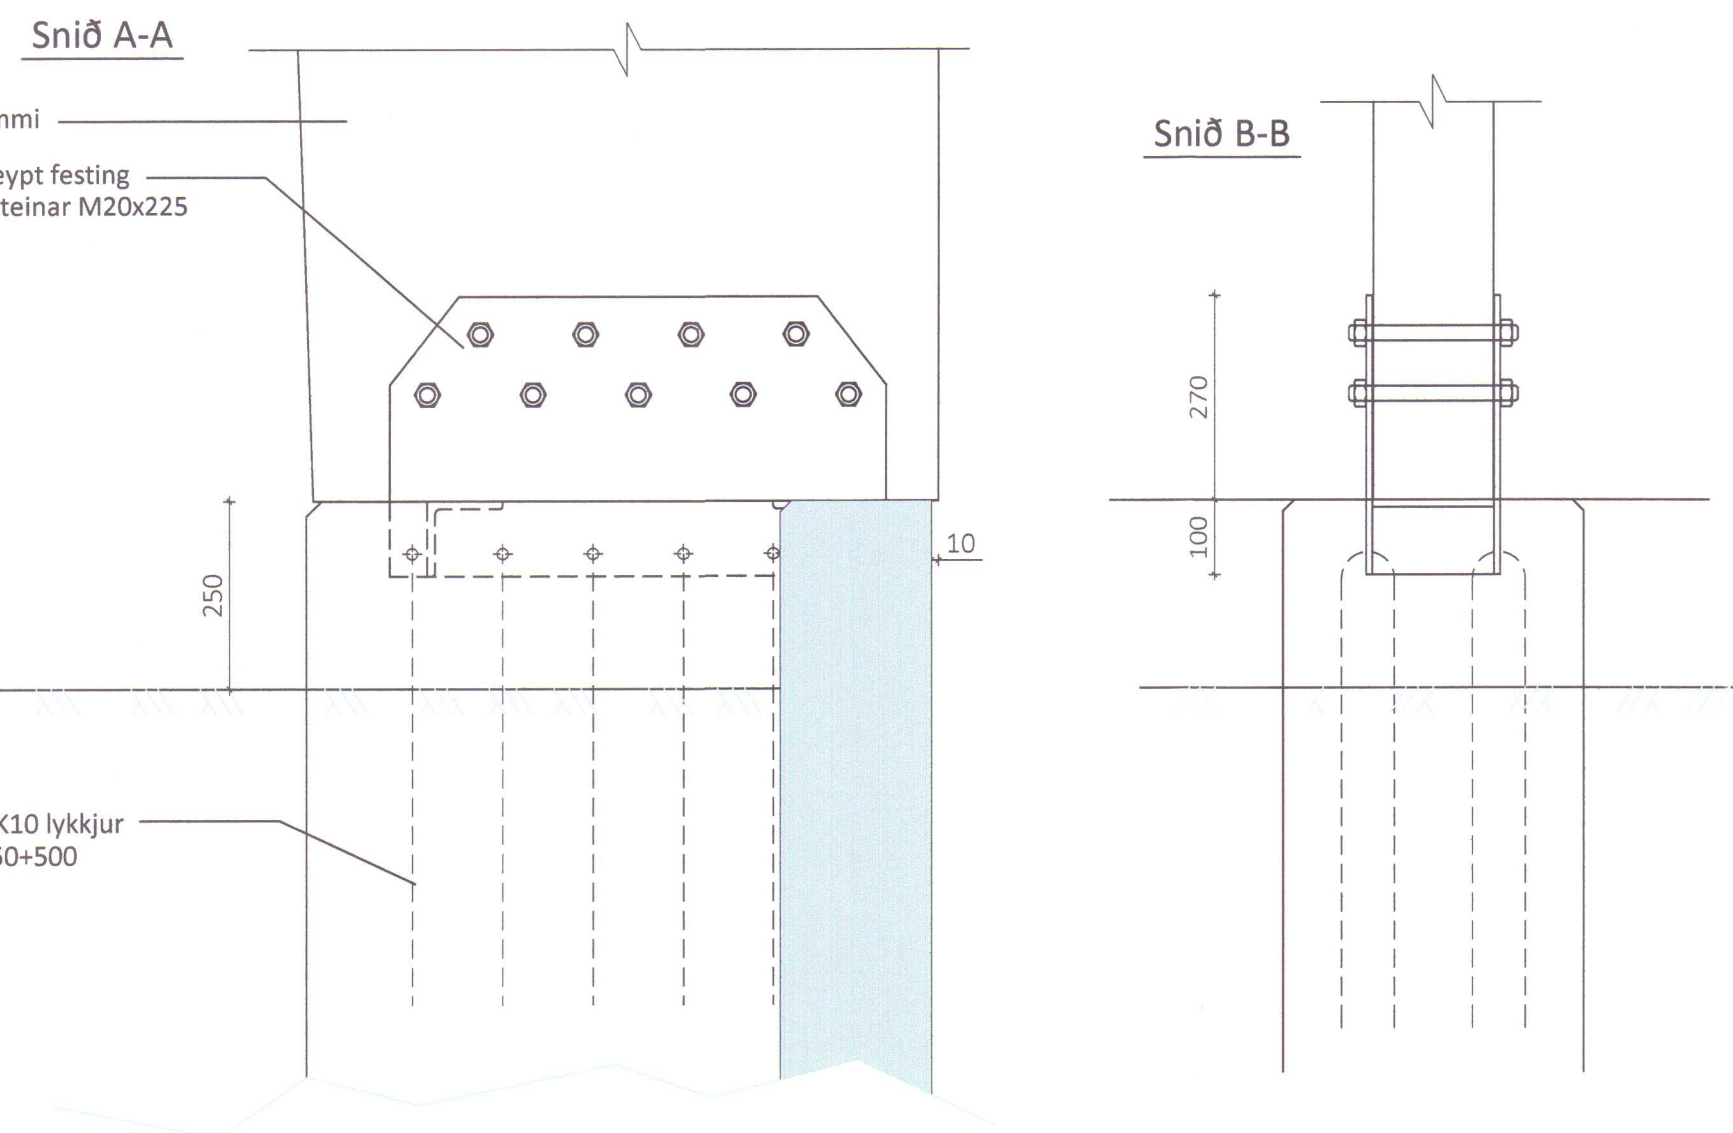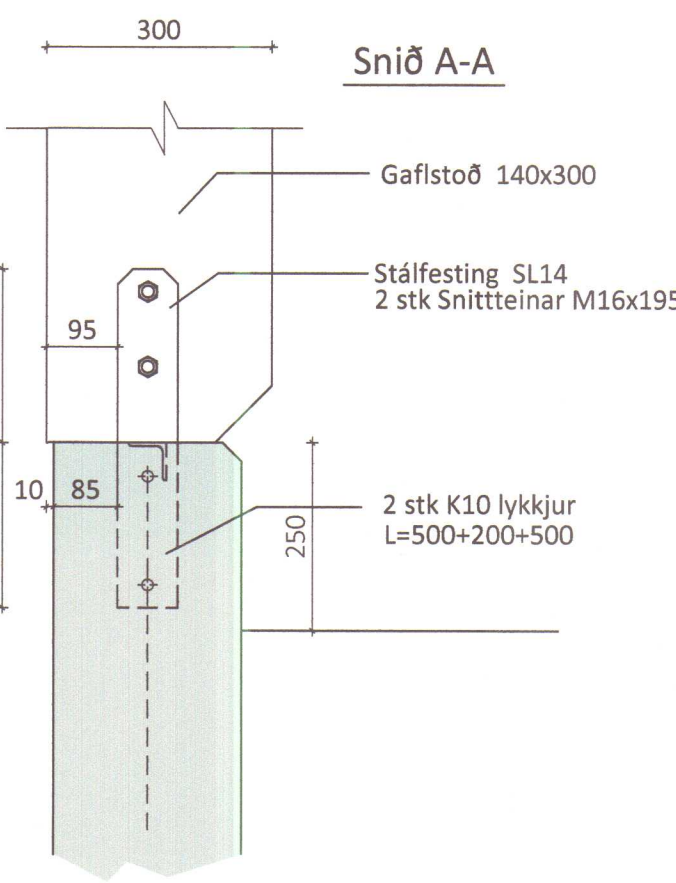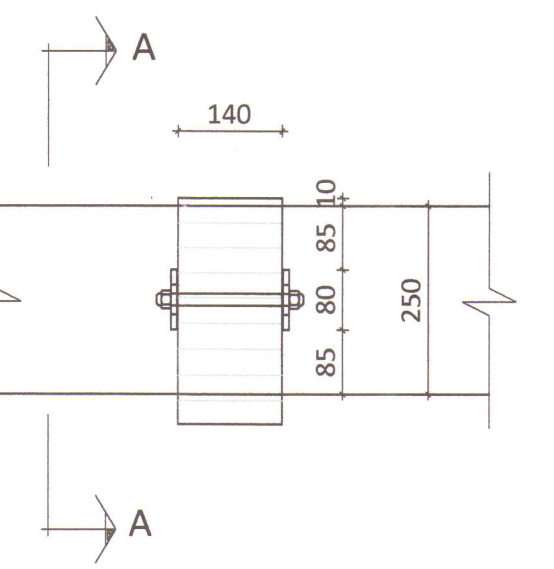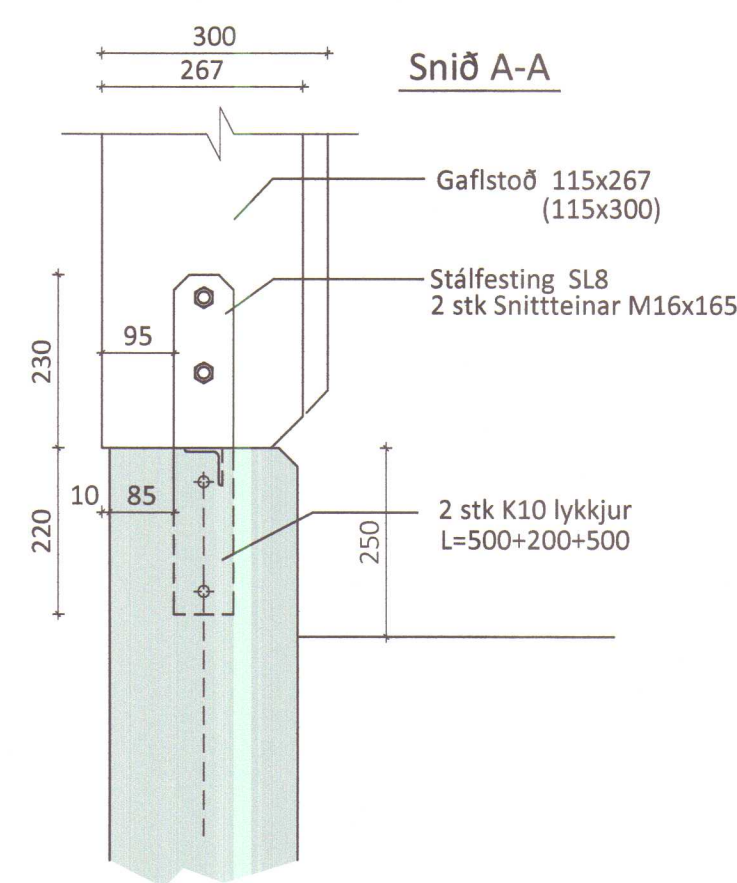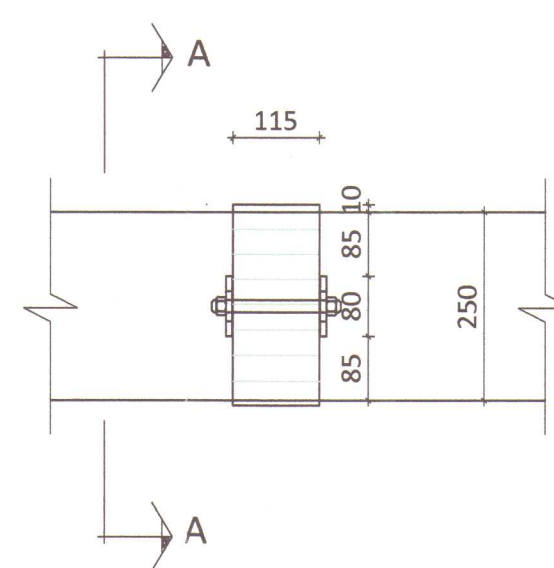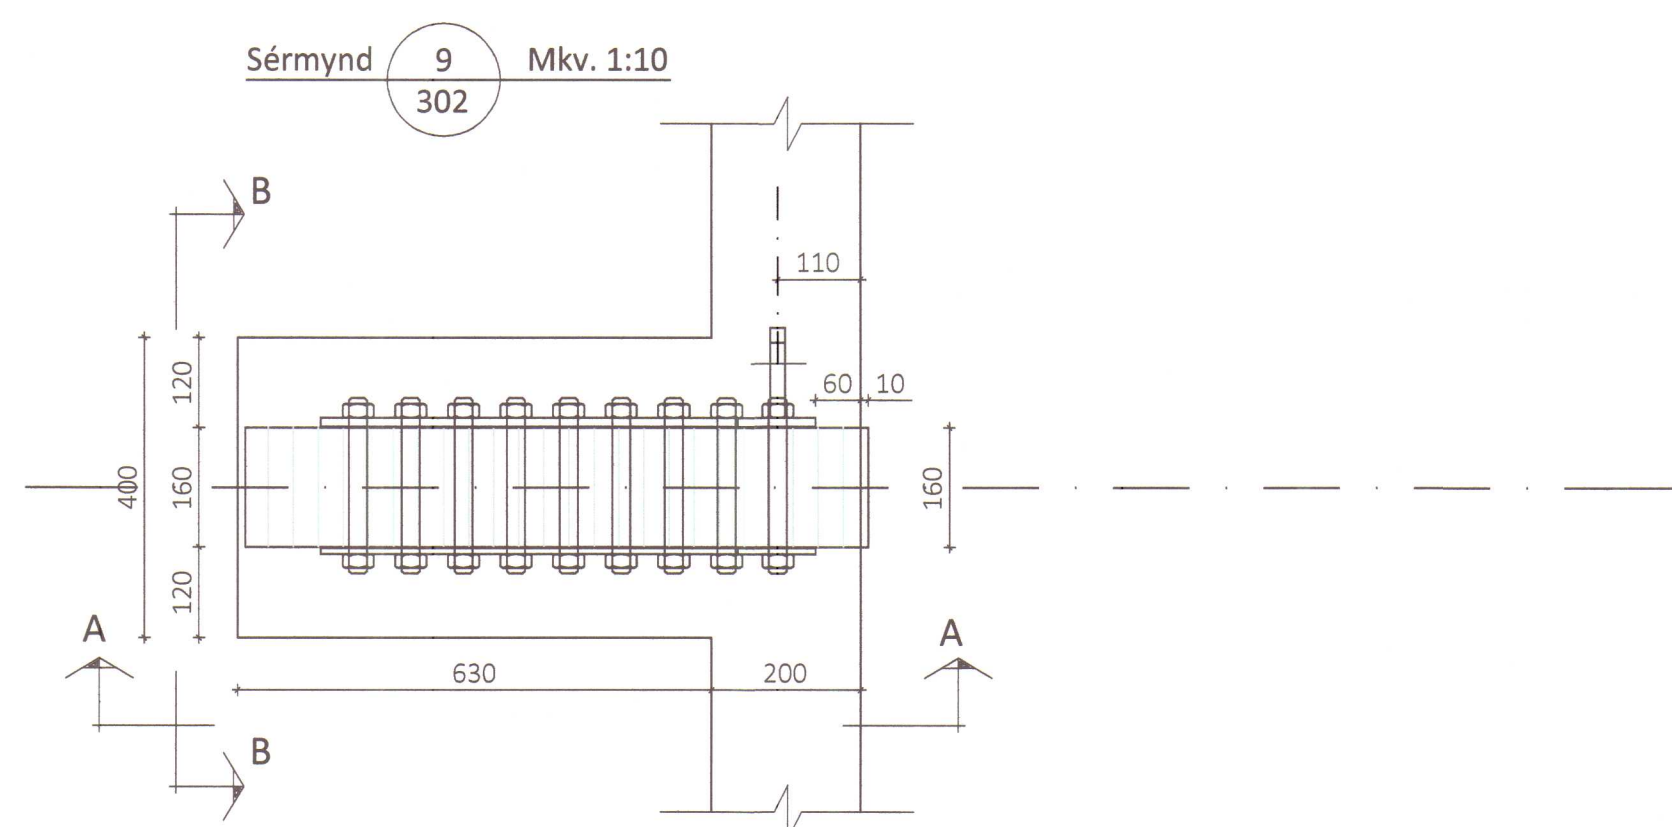

ur
0 **SKANNAÐ**

HÚNAÞING VESTRA
BYGGINGAFULLTRÚI

ÖLL AFNOT OG AFRITUN TEIKNINGAR AÐ HLUTA EÐA Í HEILD ER HÁÐ SKRIFLEGU LEYFI LÍMTRÉ VÍRNET EHF.

Númer	Dags.	Skyring breytingar			Br. af



Límtre Vírnet

MKV. DAGS. VERKNR. ÚTGÁFA NR.

1:10 14.08.2013 DL13 020 1

TEIKN. REIKN. YFIR. NR. TEIKNINGAR

KB KB

HEITI VERKS:

Lækjamót Húnaþing vestra

NAFN HÖNNUÐAR
Bjarni Ingibergsson
byggingateknifræðingur B.Sc.
kt. 030861-2729 - bjarni@limtrevirnet.is

305

HEITI TEIKNINGAR








Reiðhöll og hesthús Innsteyptar festingar

ÁRITUN HÖNNUÐAR

ÁRITUN SAMRÆM. HÖNNUÐAR

DAGS. ÁRITUNA
15.08.2013


DAGS. ÁRITUNA
28.08.2013

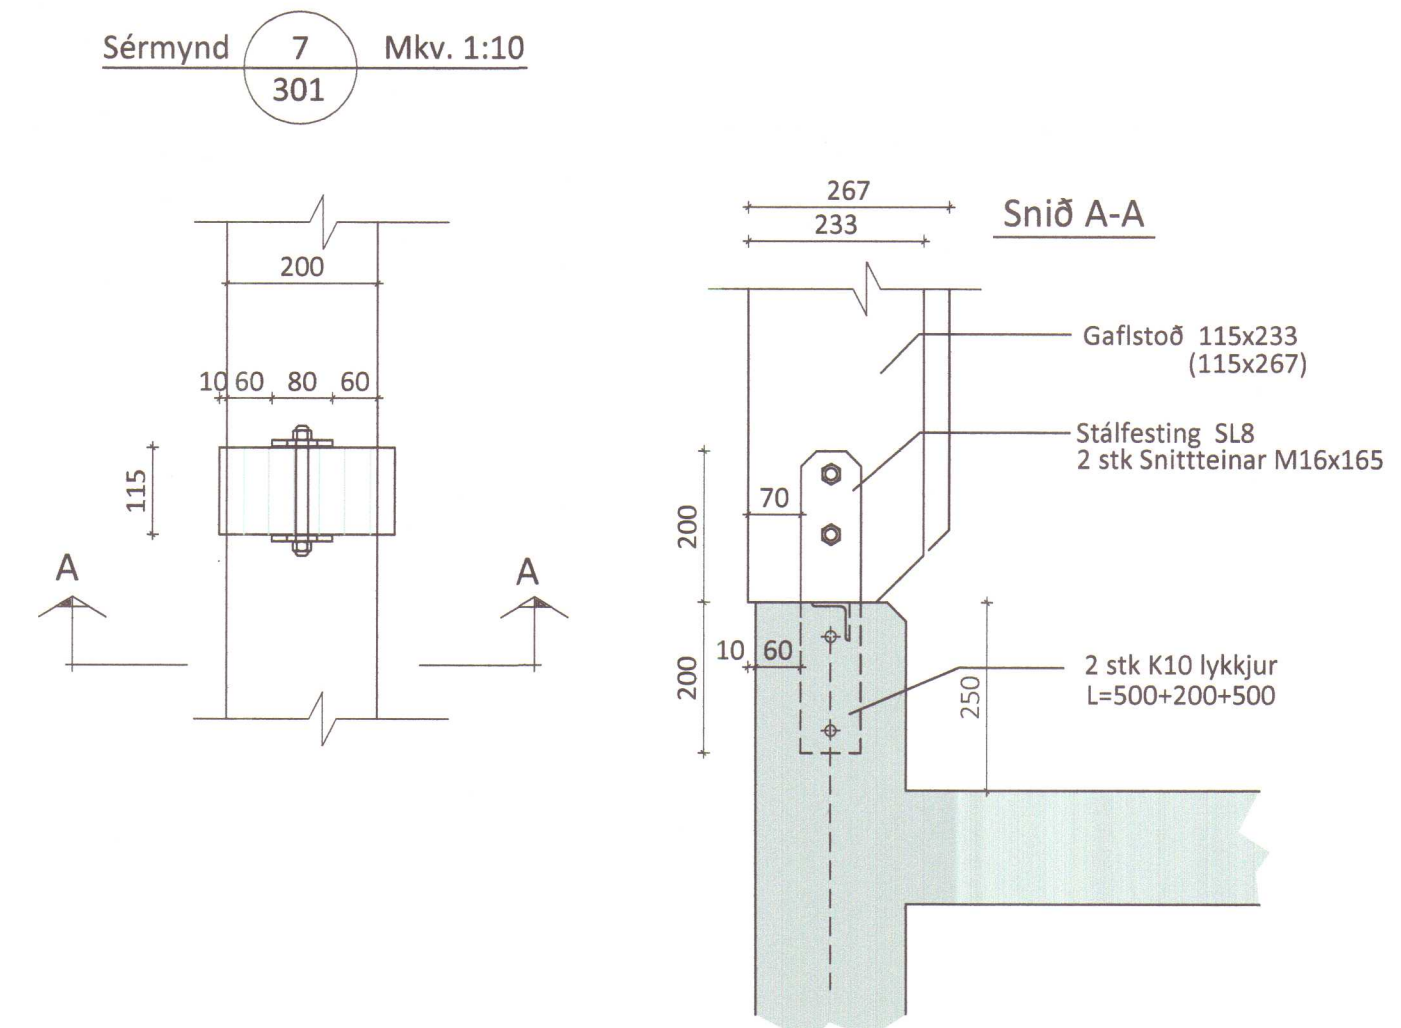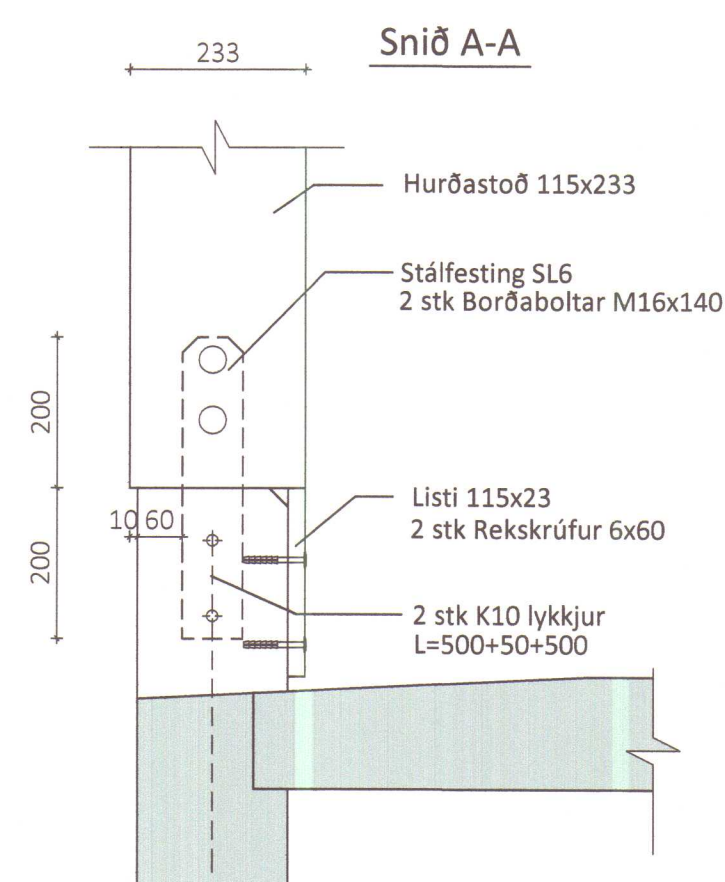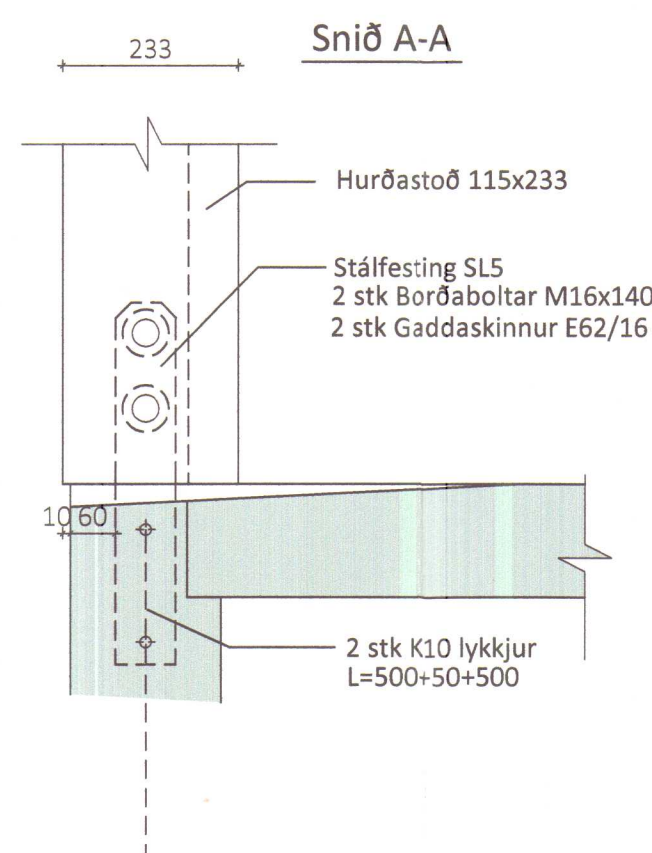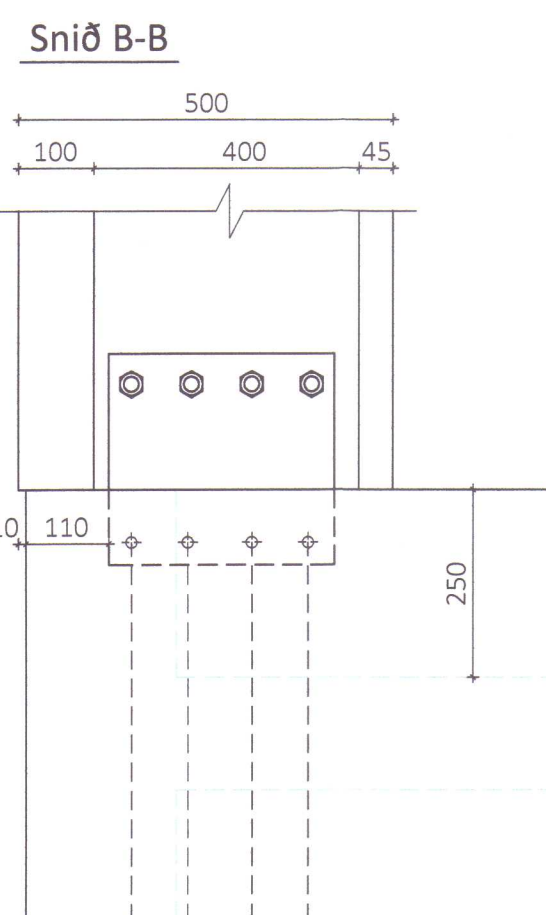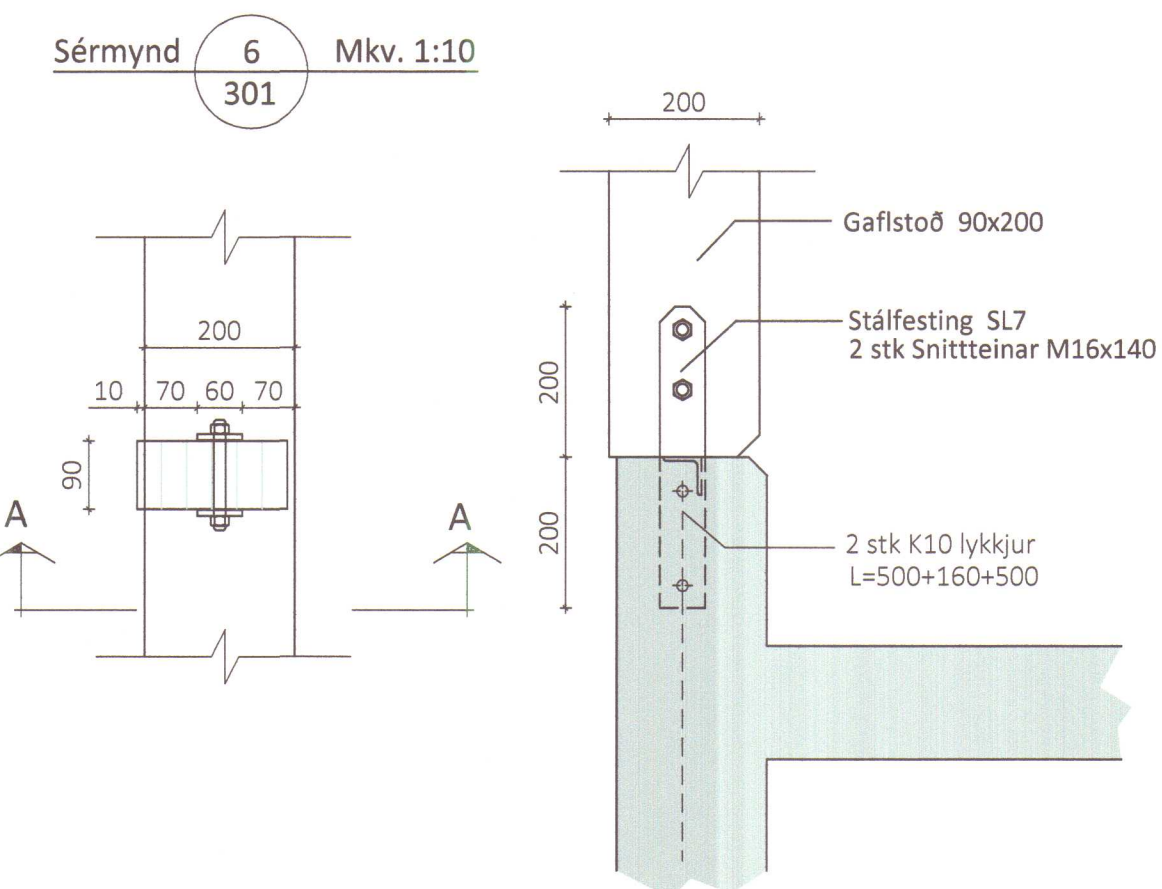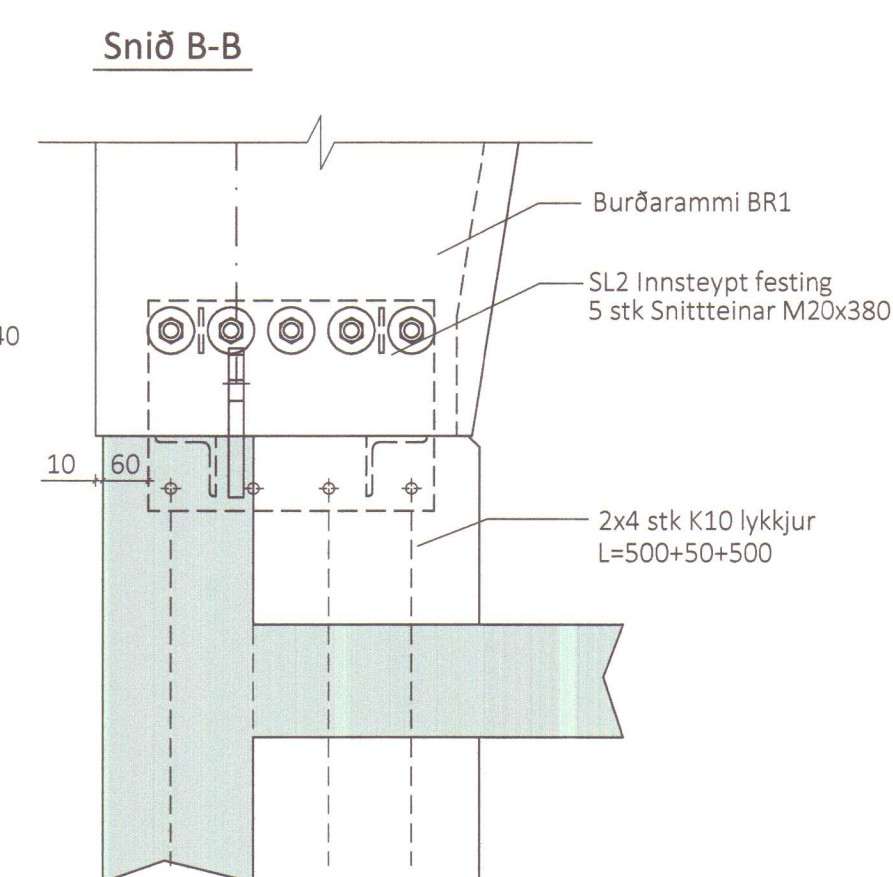
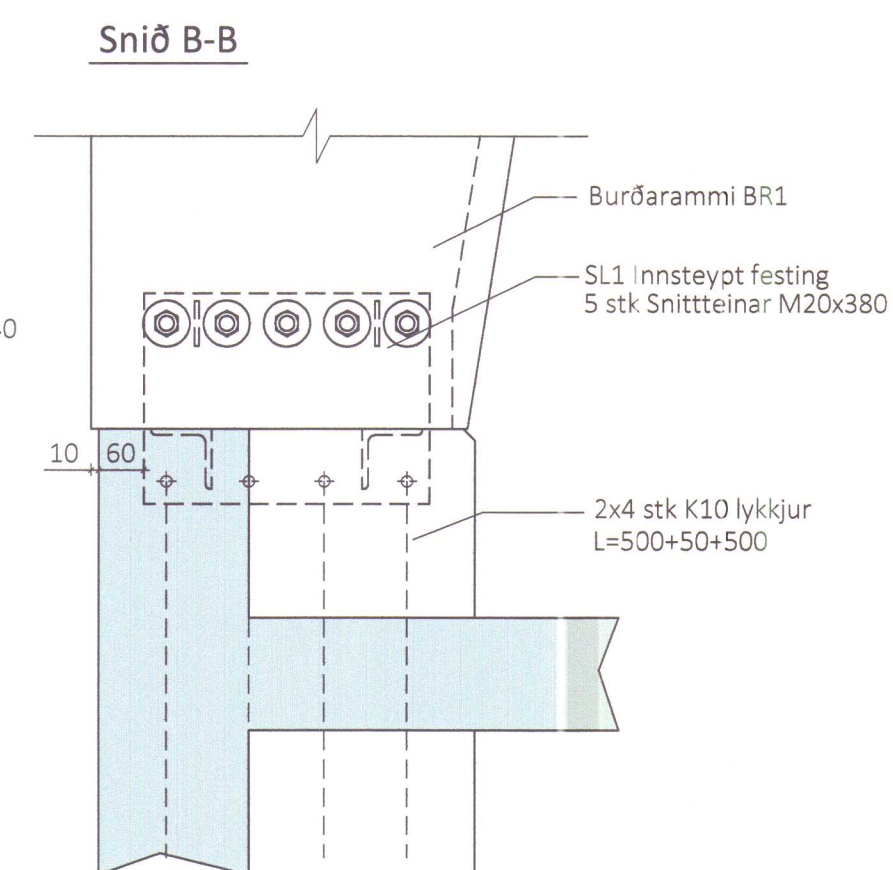


HÚNAPING VESTRA
BYGGINGAFULLTRÚI
29/8'13 SM
SKANNAÐ


ÖLL AFNOT OG AFRITUN TEIKNINGAR AÐ HLUTA EÐA Í HEILD ER HÁÐ SKRIFLEGU LEYFI LÍMTRÉ VÍRNET EHF.

Númer	Dags.	Skyring breytingar	Br.

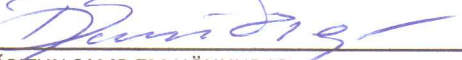
 Límtre Vörnet		MKV. 1:10	DAGS. 14.08.2013	VERKNR. DL13 020	ÚTGÁFA NR. 1
		TEIKN. REIKN. KB	YFIRF. KB	NR. TEIKNINGAR. 304	
HEITI VERKS: Lækjamót Húnaþing vestra		NAFN HÖNNUÐAR Bjarni Ingilbertsson byggingateknifræðingur B.Sc. kt. 030861-2729 - bjarni@limtrevornet.is			
HEITI TEIKNINGAR Reiðhöll og hesthús Innsteyptar festingar		ÁRITUN HÖNNUÐAR 		DAGS. ÁRITUN 2013	
		ÁRITUN SAMRÆM. HÖNNUÐAR 		DAGS. ÁRITUN 2013	

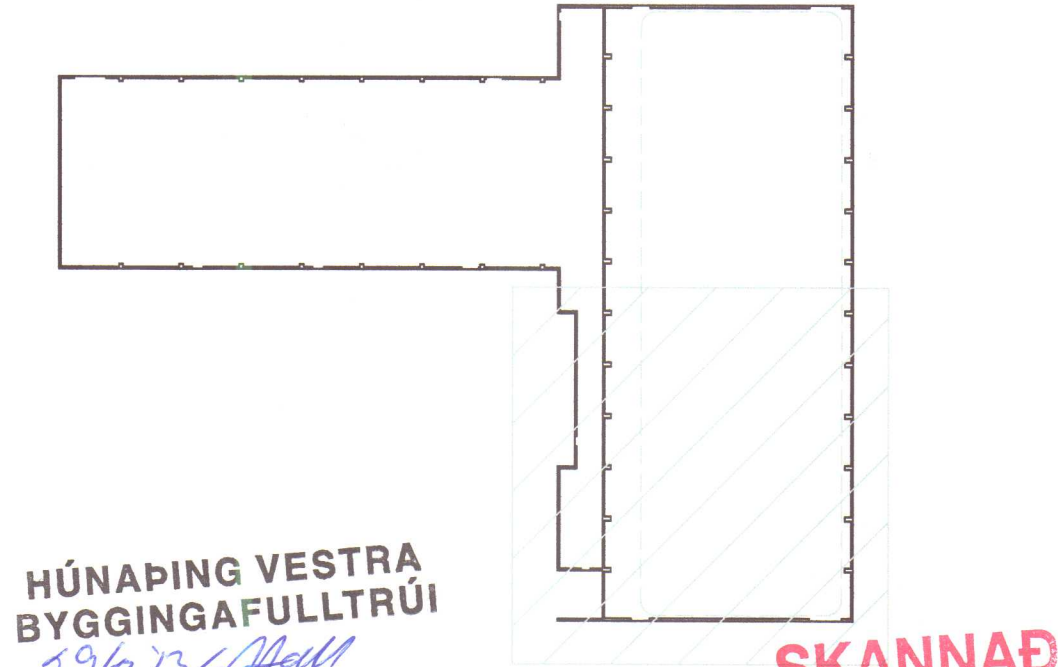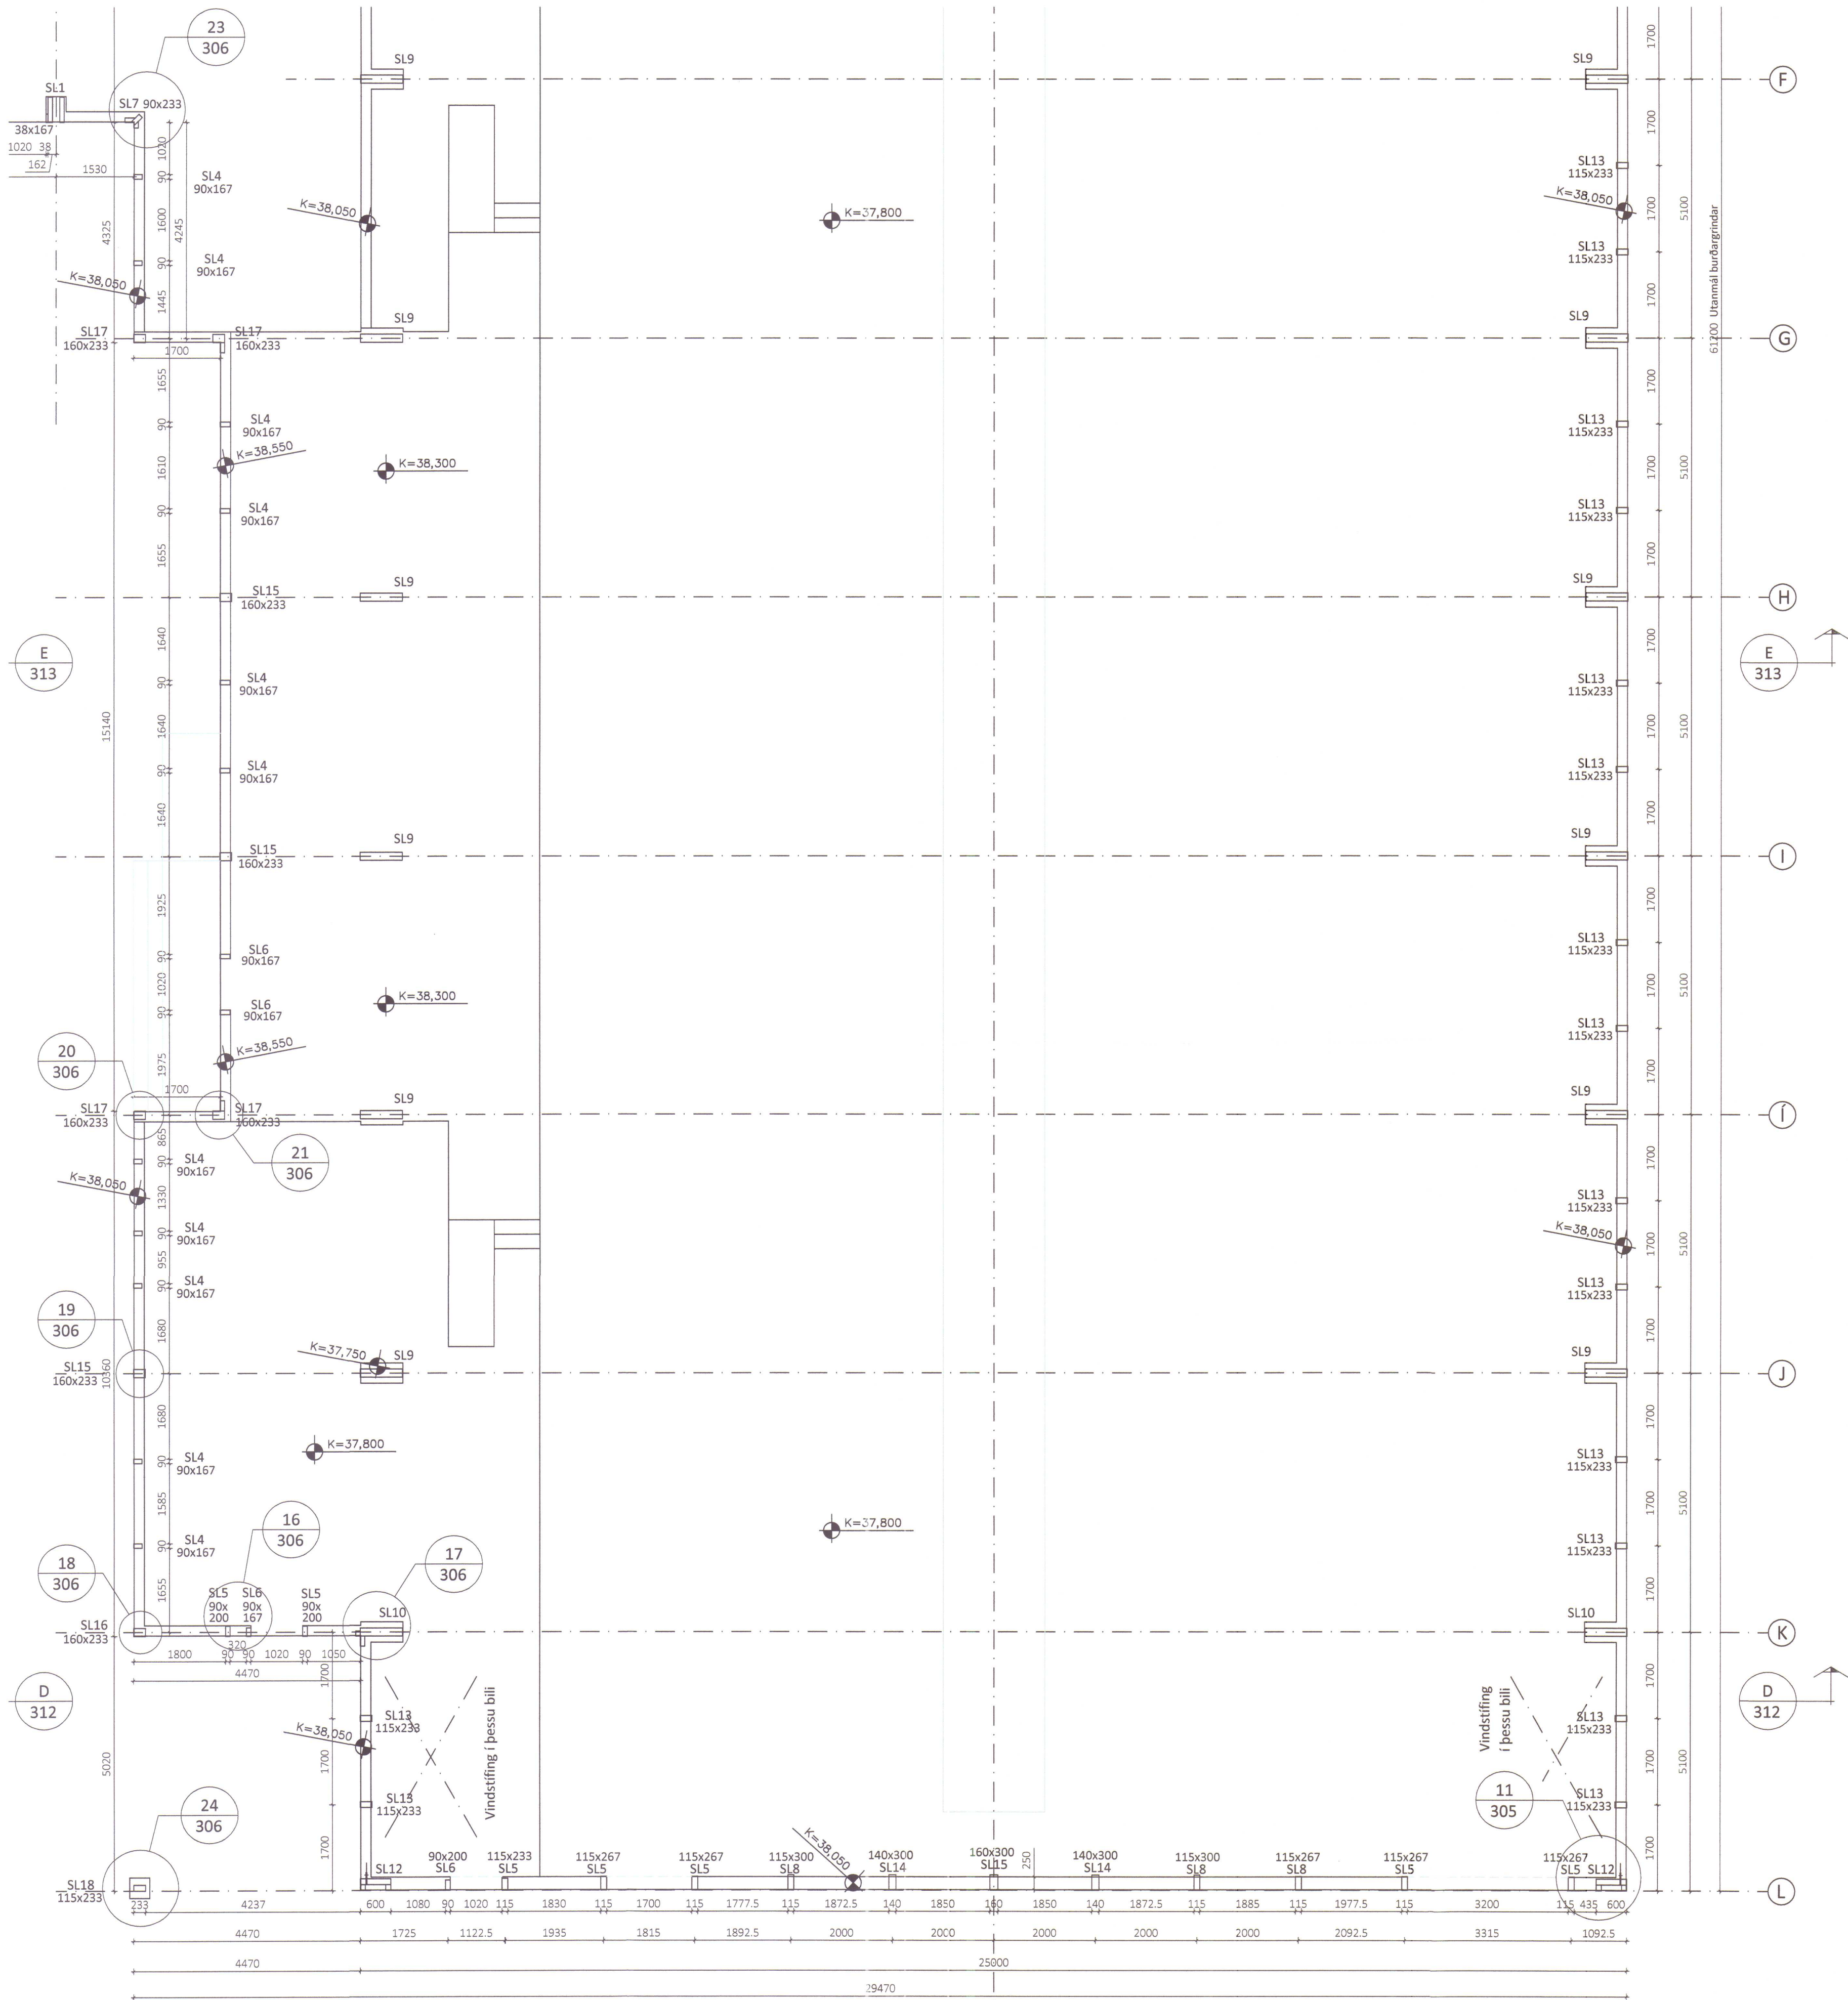




ÖLL AFNOT OG AFRITUN TEIKNINGAR AD HLUTA EÐA Í HEILD ER HÁÐ SKRIFLEGU LEYFI LÍMTRÉ VÍRNET EHF.			
Númer	Dags.	Skýring breytingar	Br. af
		MKV.	DAGS.
		TEIKN.	VERKNR.
		KB	DL13 020
		REIKN.	YFIRF.
		KB	KB
HEITI VERKS:		ÚTGÁFA NR.	
Lækjamót Húnaþing vestra		1	
HEITI TEIKNINGAR		NR. TEIKNINGAR	
Reiðhöll og hesthús		303	
Grunnmynd		DAGS. ÁRITUNAR	
		29/8 2013	
		DAGS. ÁRITUNAR	
		29/8 2013	

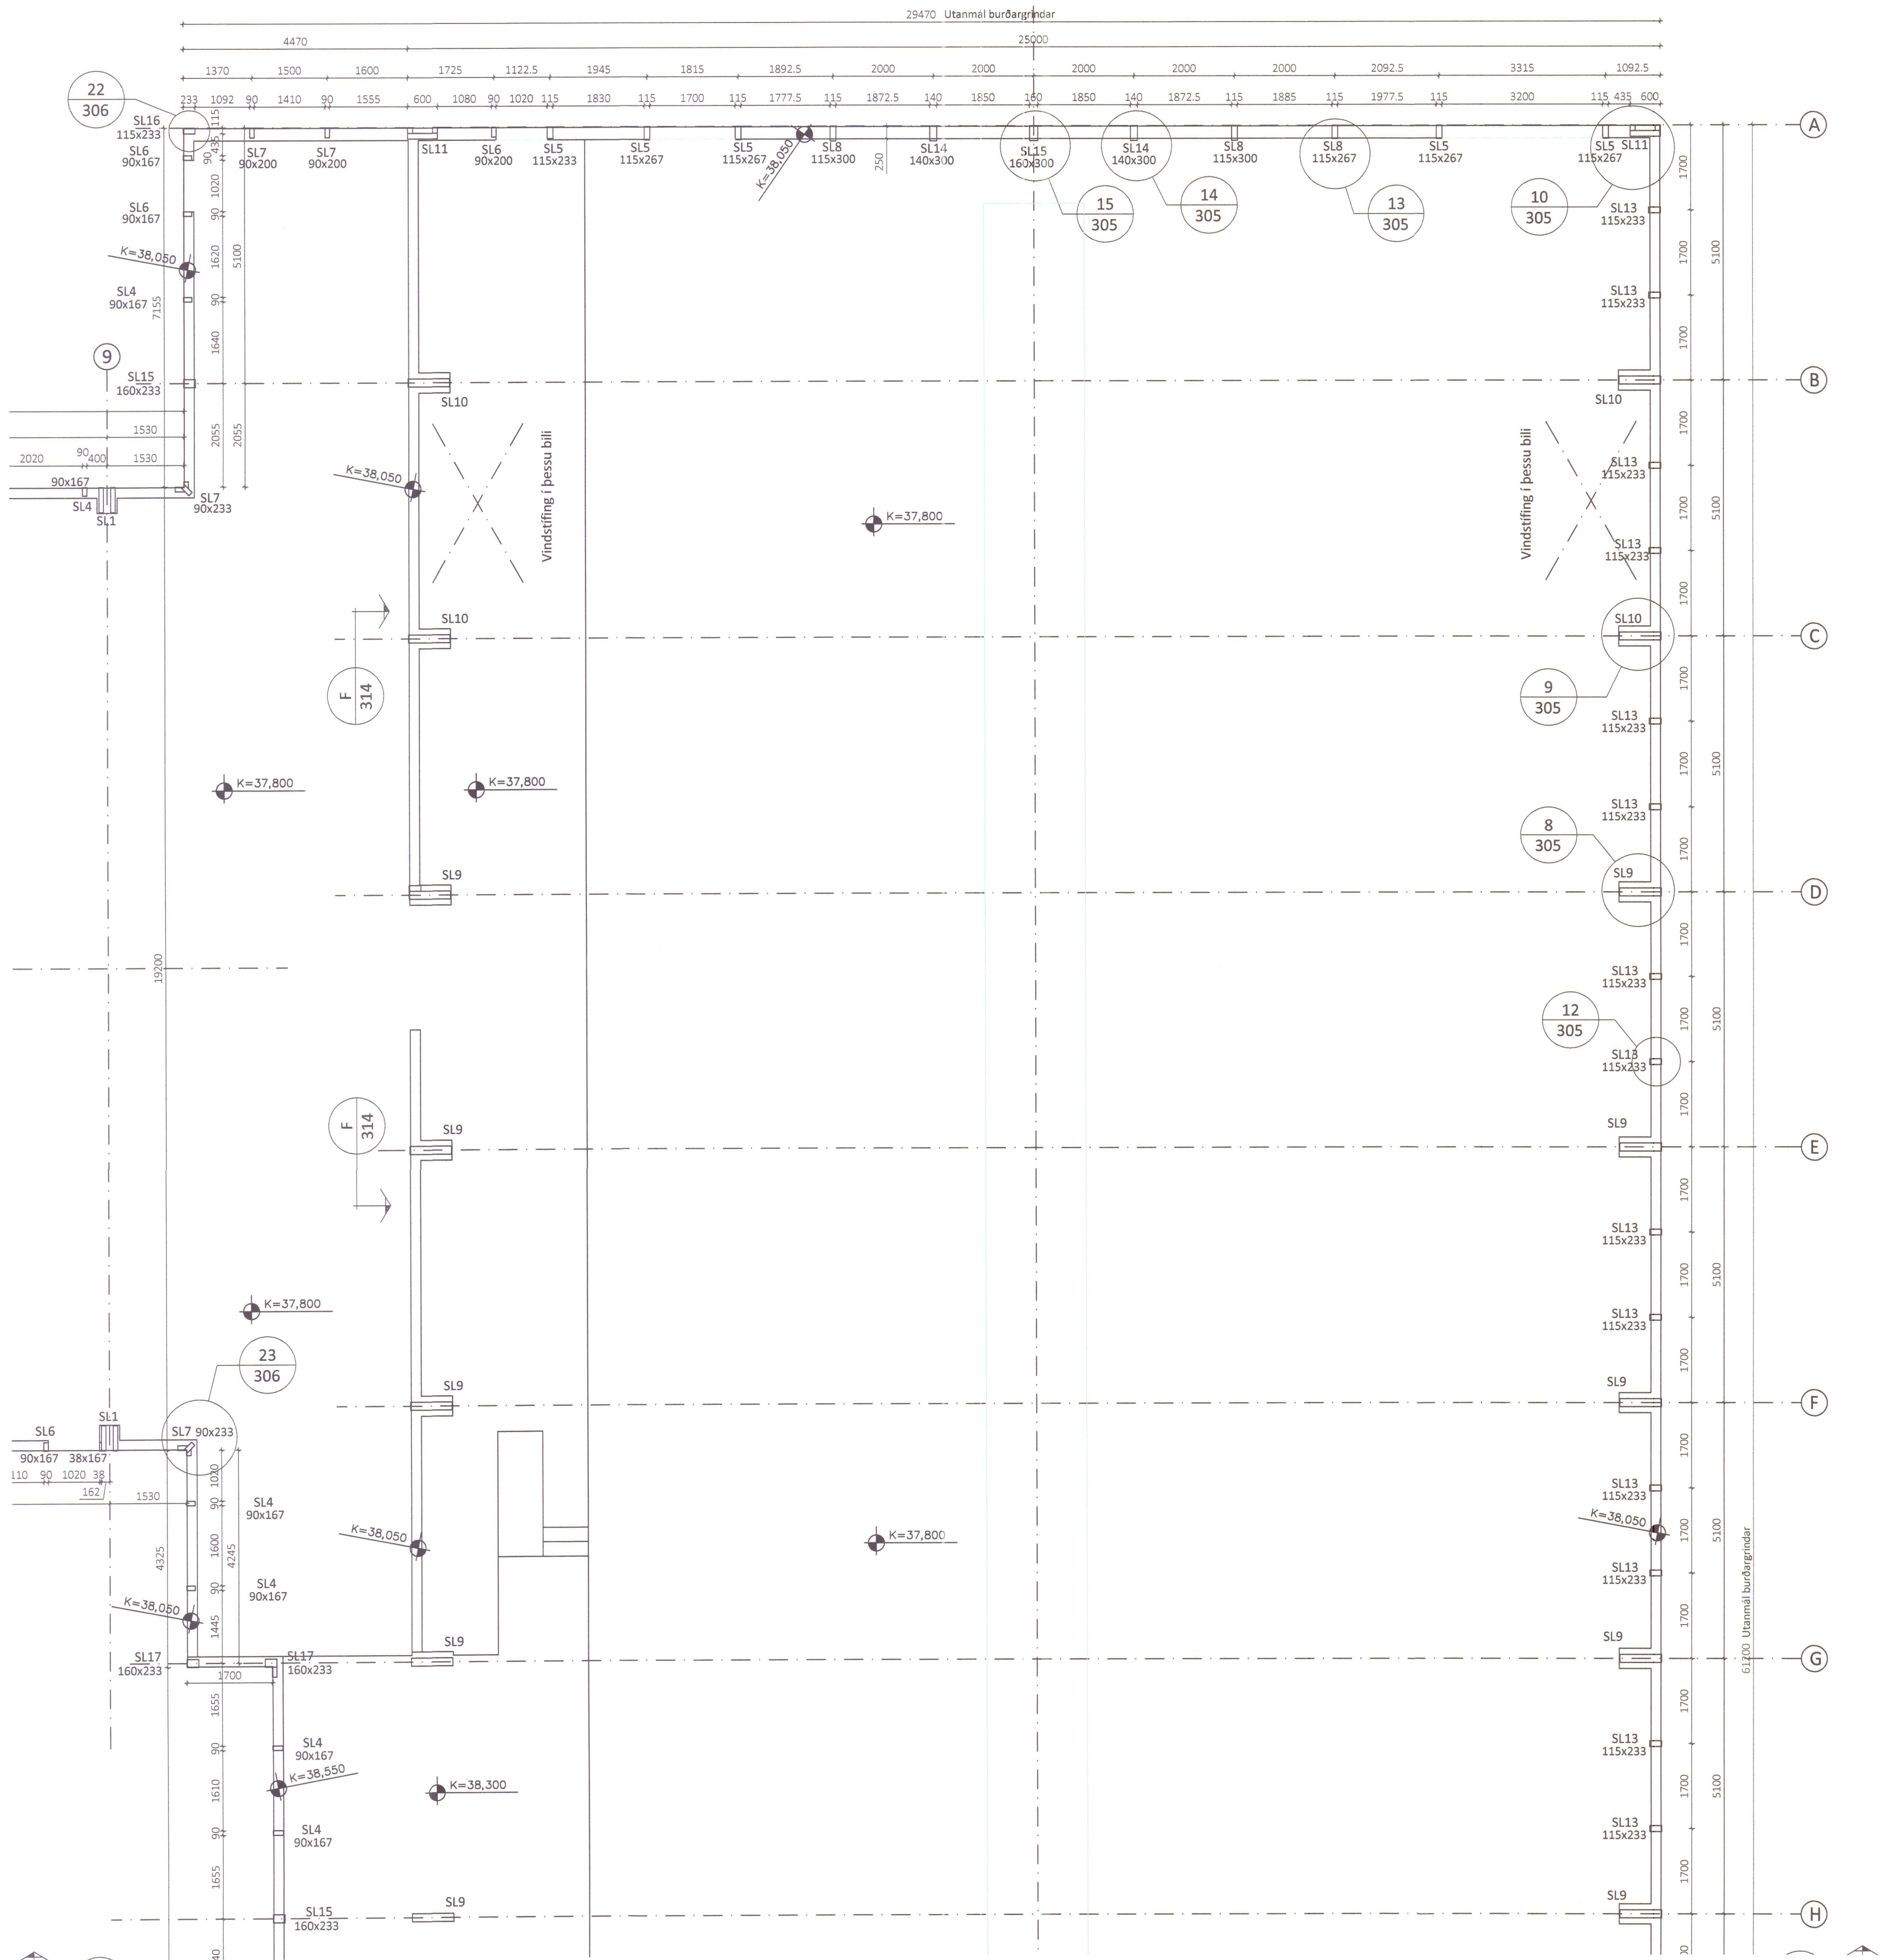

ÖLL AFRIT OG AFRITUN TEIKNINGAR AD HLUTA EÐA Í HEILD ER HÁÐ SKRIFLEGU LEYFI LÍMTRÉ VÍRNET EHF.			
Númer	Dags.	Skýring breytingar	Br. af
		MKV. 1:75	DAGS. 14.08.2013
TEIKN. KB		VERKNR. DL13 020	ÚTGÁFA NR. 1
REIKN. KB		YFIRF.	NR. TEIKNINGAR
HEITI VERKS: Lækjamót Húnaþing vestra		NAFN HÖNNUÐAR: Bjarni Ingibergsson	302
HEITI TEIKNINGAR: Reiðhöll og hesthús		byggingatæknifræðingur B.Sc. kt. 030861-2729 - bjarni@limtrevirnet.is	DAGS. ARITUNAR: 13/8 2013
Grunnmynd		ARITUN HÖNNUÐAR: [Signature]	DAGS. ARITUNAR: 13/8 2013
		ARITUN SAMRÆM. HÖNNUÐAR: [Signature]	













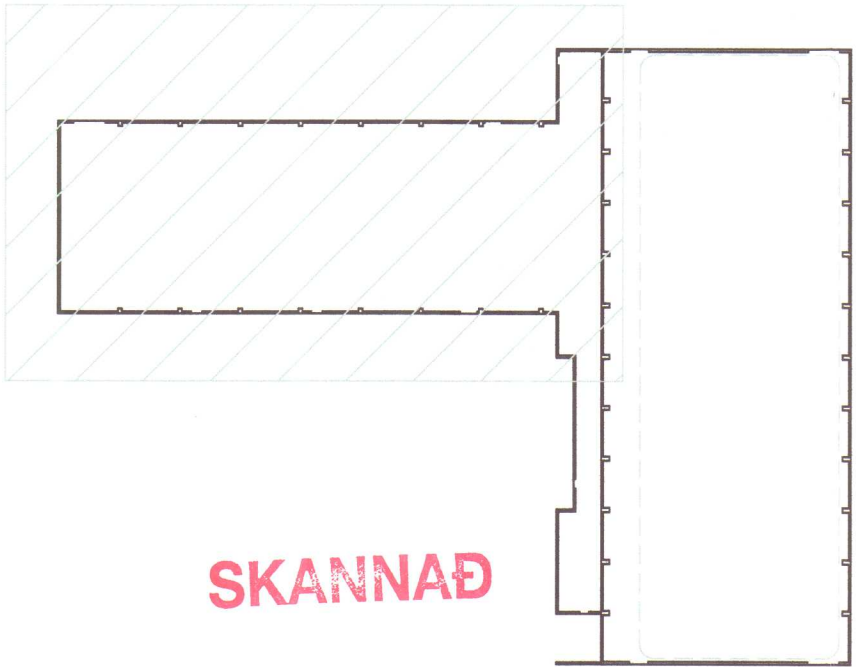


 Limtrevirnet		MKV.	DAGS.	VERKNR.	UTGÁFA NR.
		1:75	14.08.2013	DL13 020	1
TEIKN.		REIKN.		YFIRF.	NR. TEIKNINGA
HEITI VERKS:		KB	KB		
Lækjamingur Húnaþing vestra		NAFN HÖNNUDAR Bjarni Ingibergsson byggingateknifræðingur B.Sc. kt. 030861-2729 - bjarni@limtrevirnet.is			301
HEITI TEIKNINGAR		ÁRITUN HÖNNUDAR  ÁRITUN SAMRÆM. HÖNNUDAR 			DAGS. ÁRITUNA 28.08.2013 DAGS. ÁRITUNA 28.08.2013
Reiðhöll og hesthús Grunnmynd					

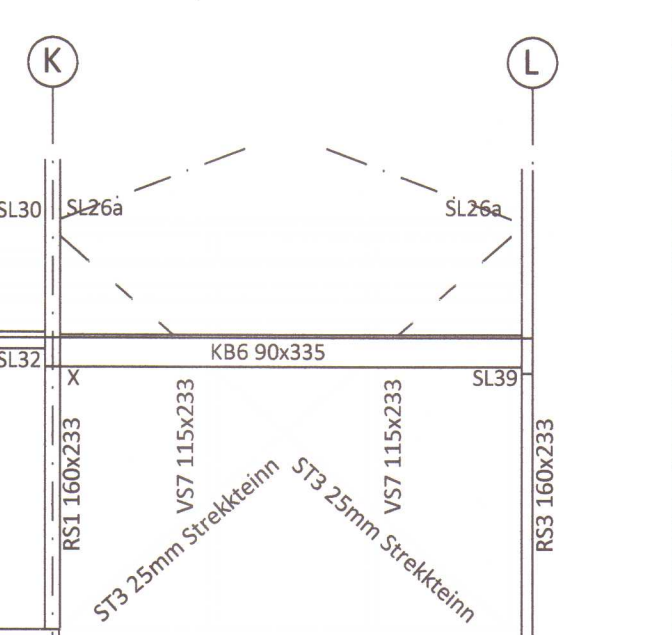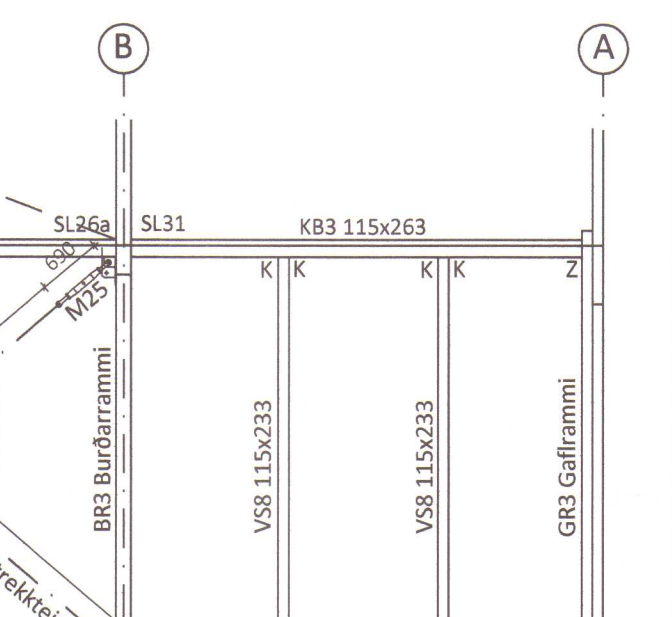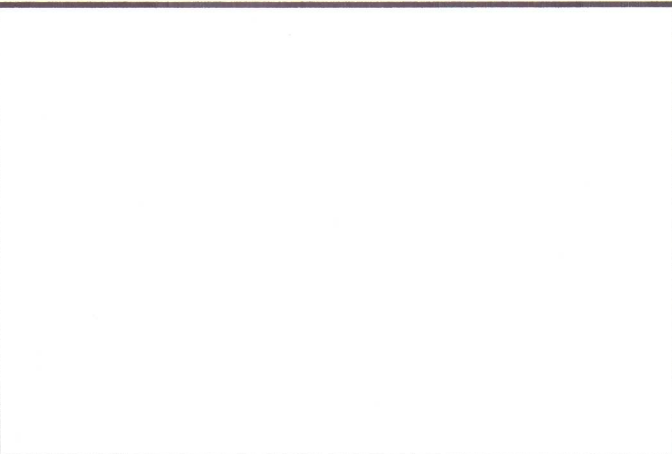

ÖLL AFNOT OG AFRITUN TEIKNINGAR AÐ HLUTA EGA Í HEILD ER HÁÐ SKRIFLEGA LEYFI LÍMTRÉ VIRNET EHF.

SKANNAÐ

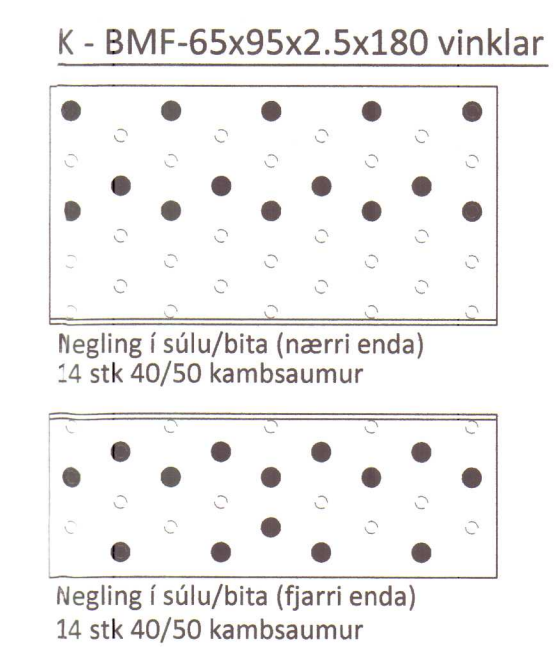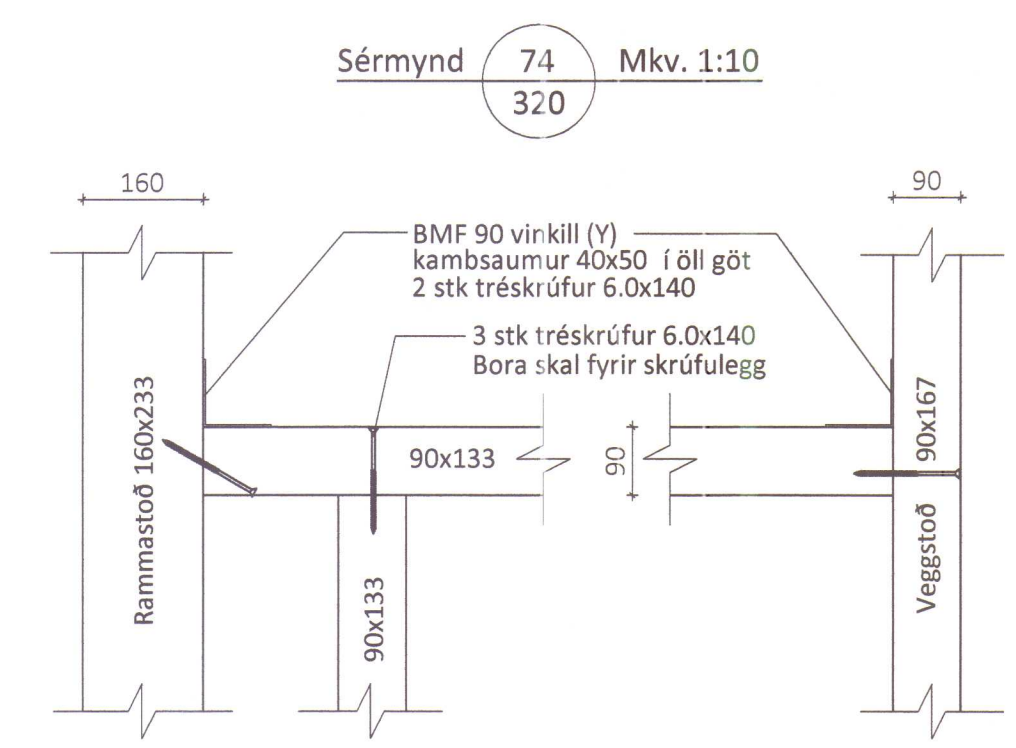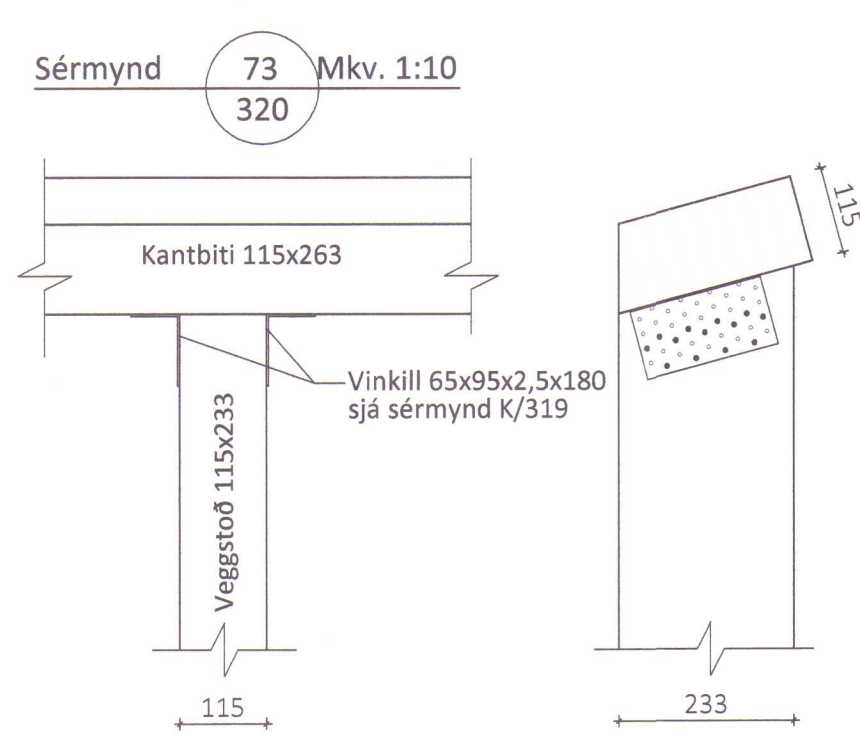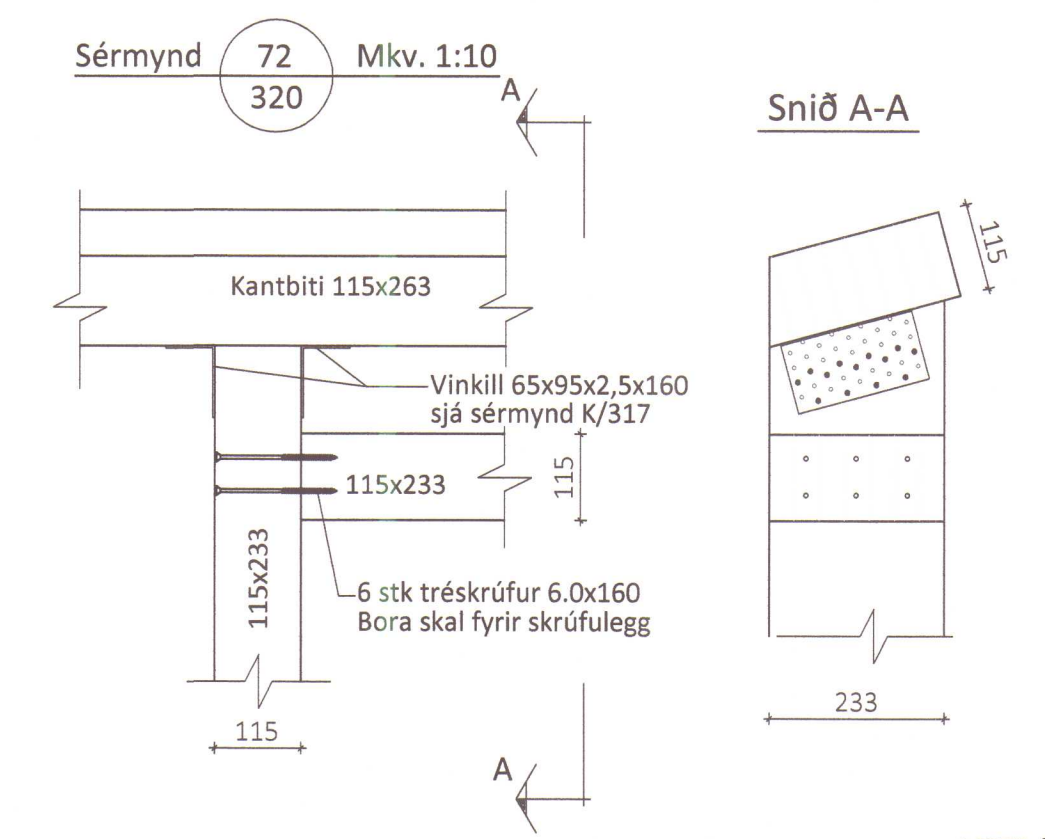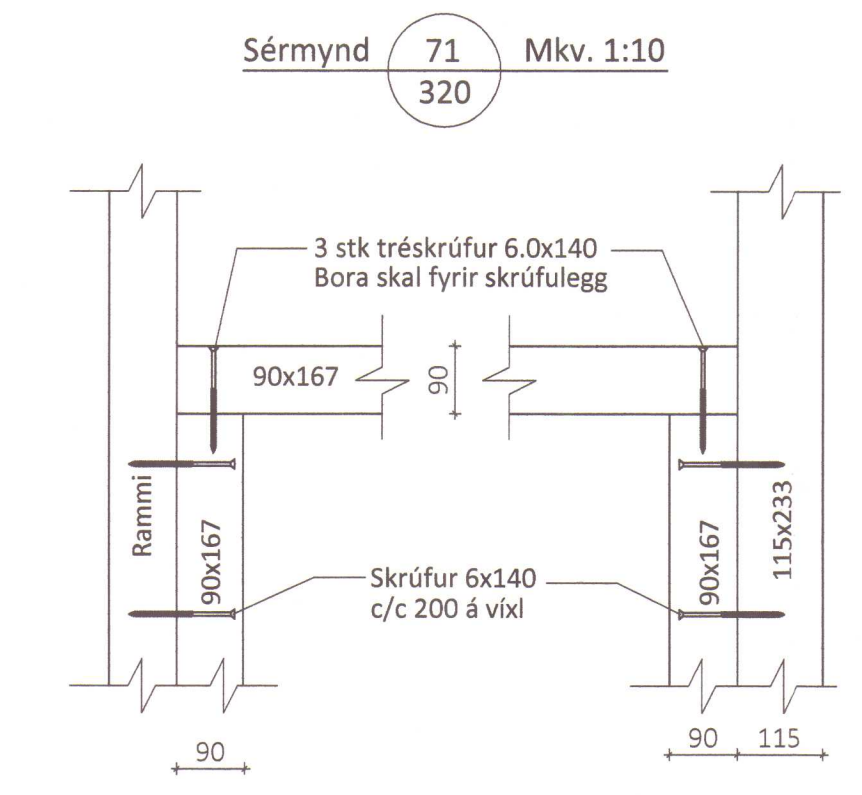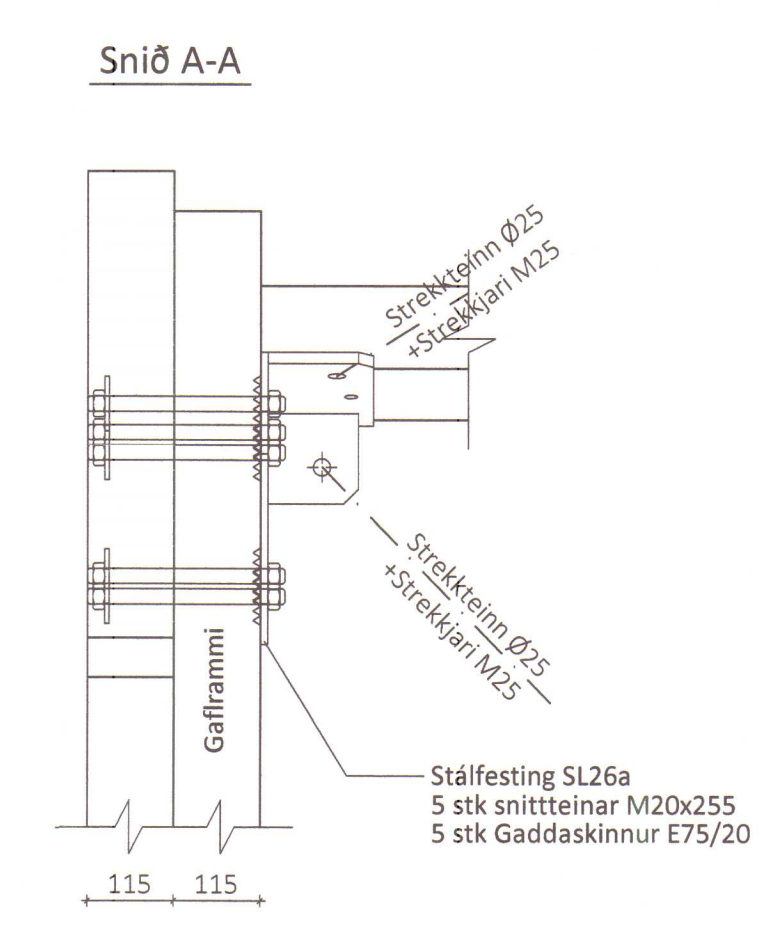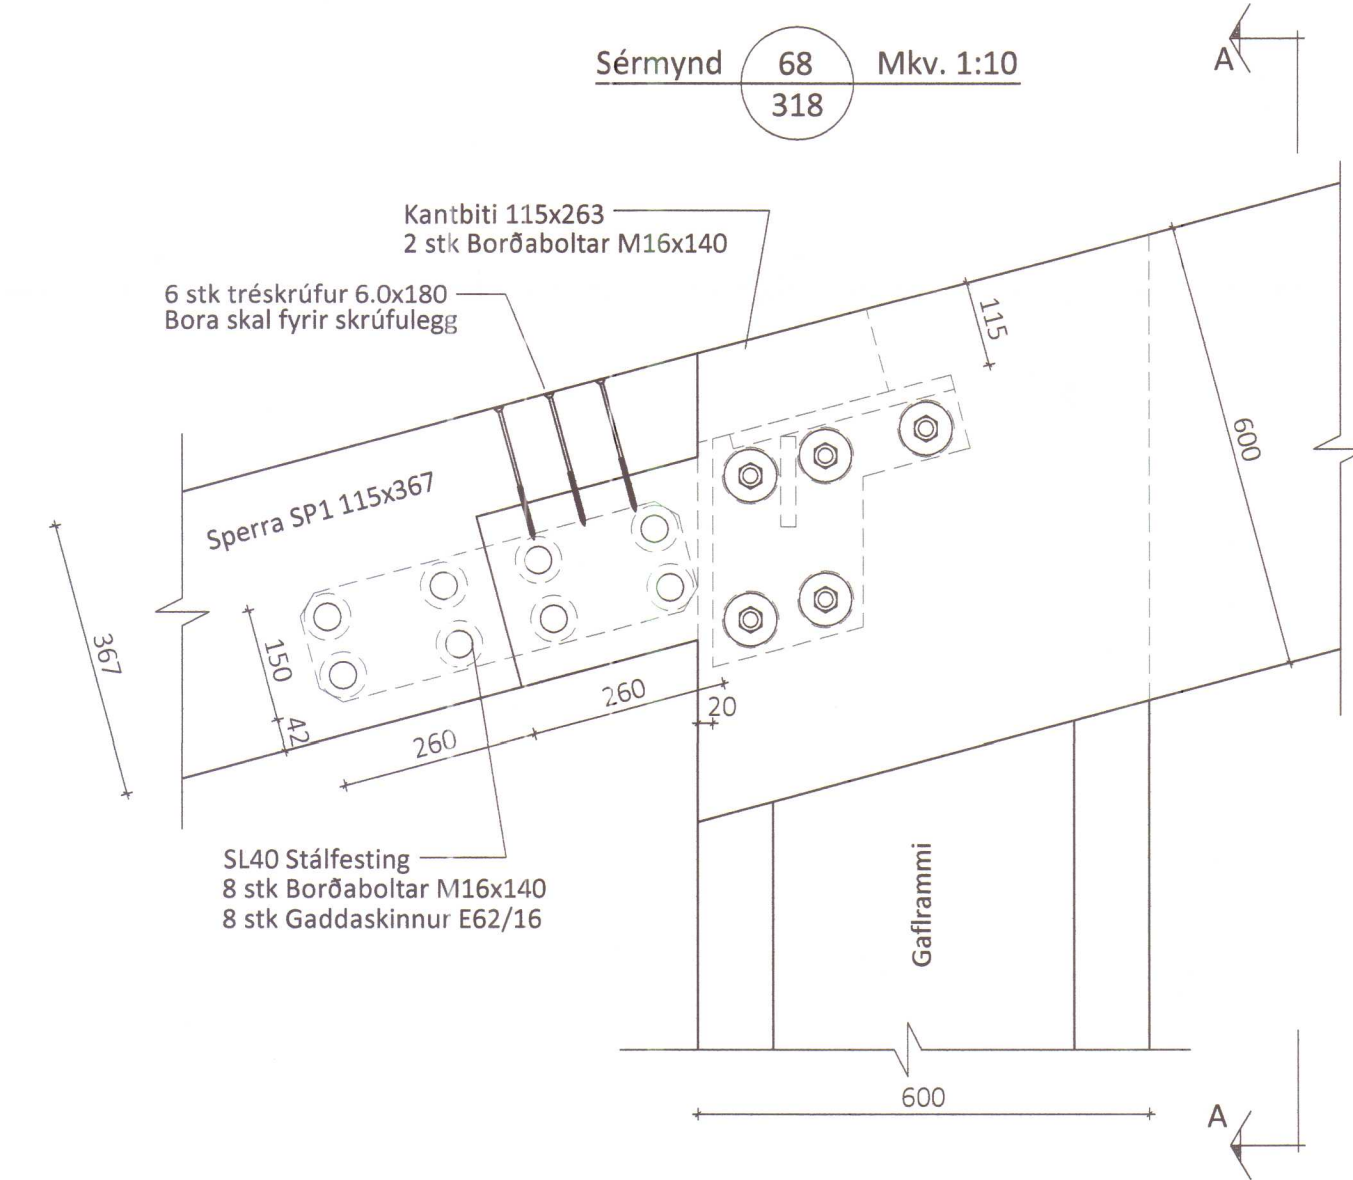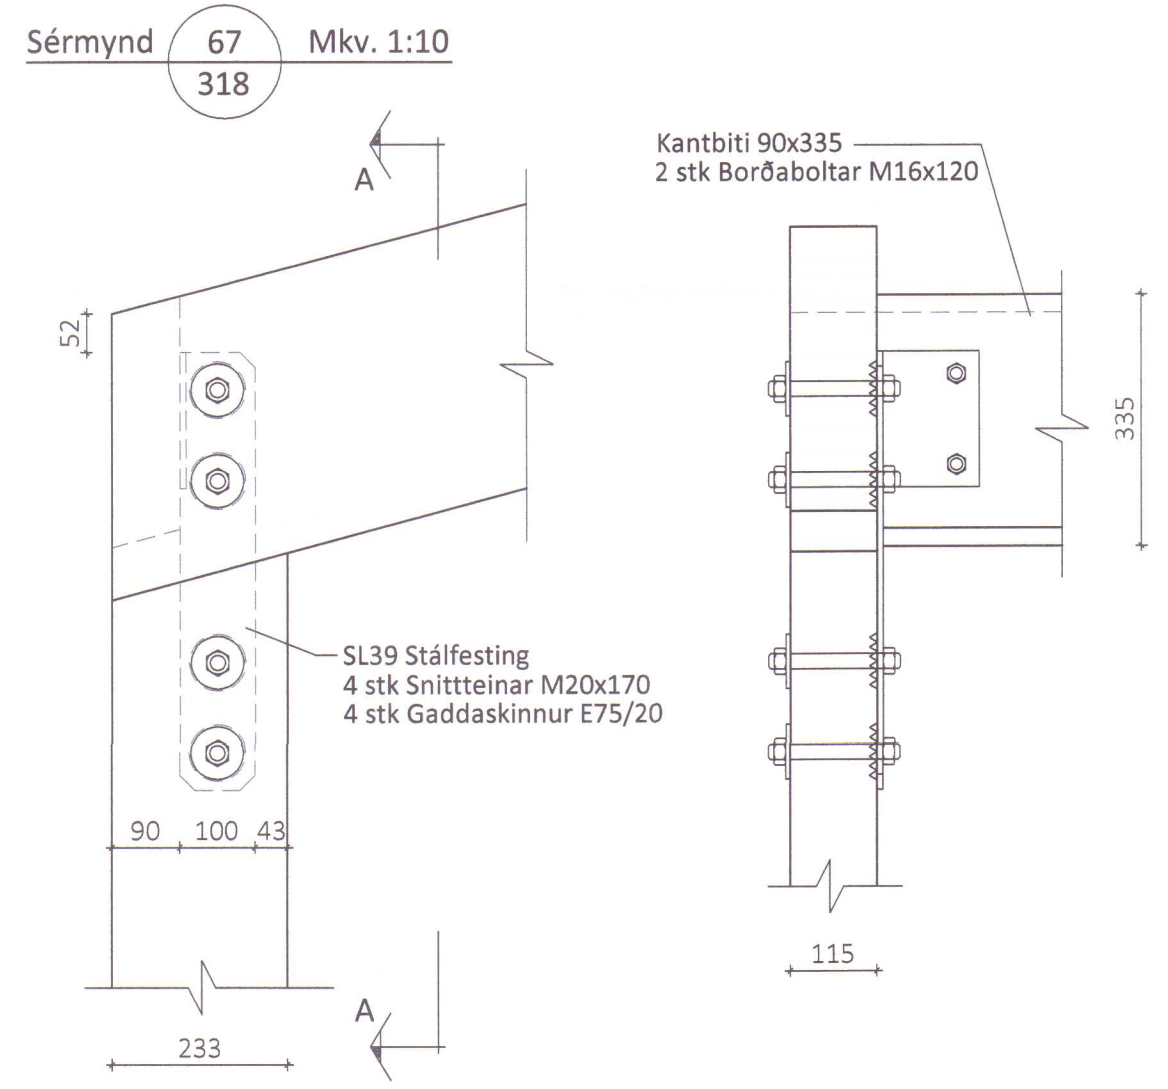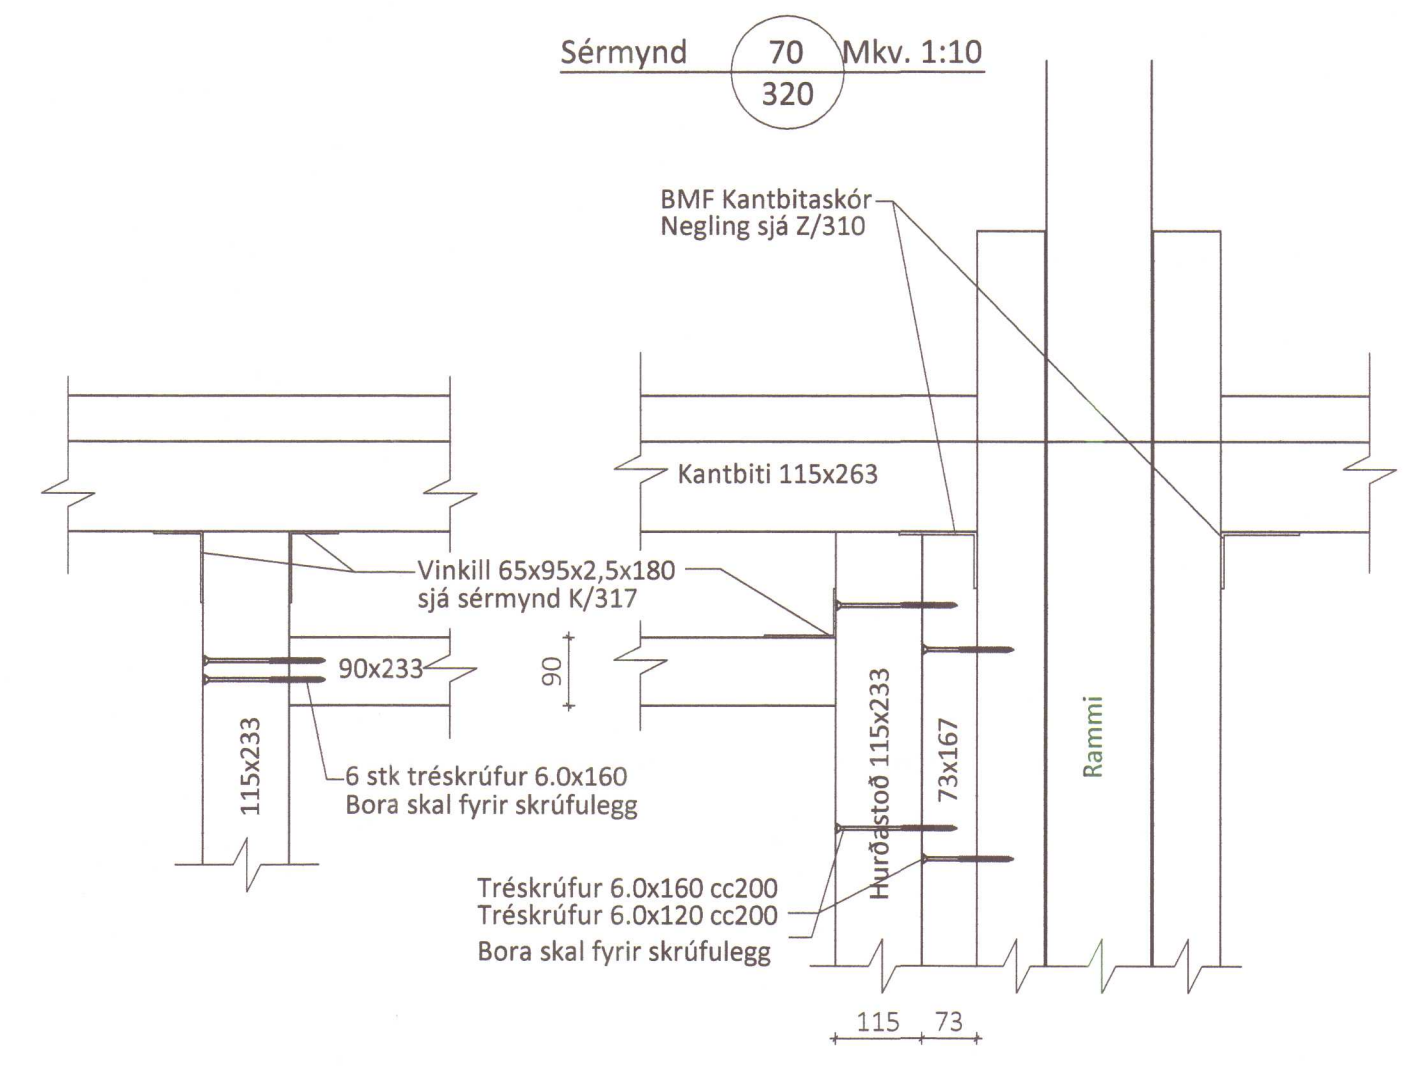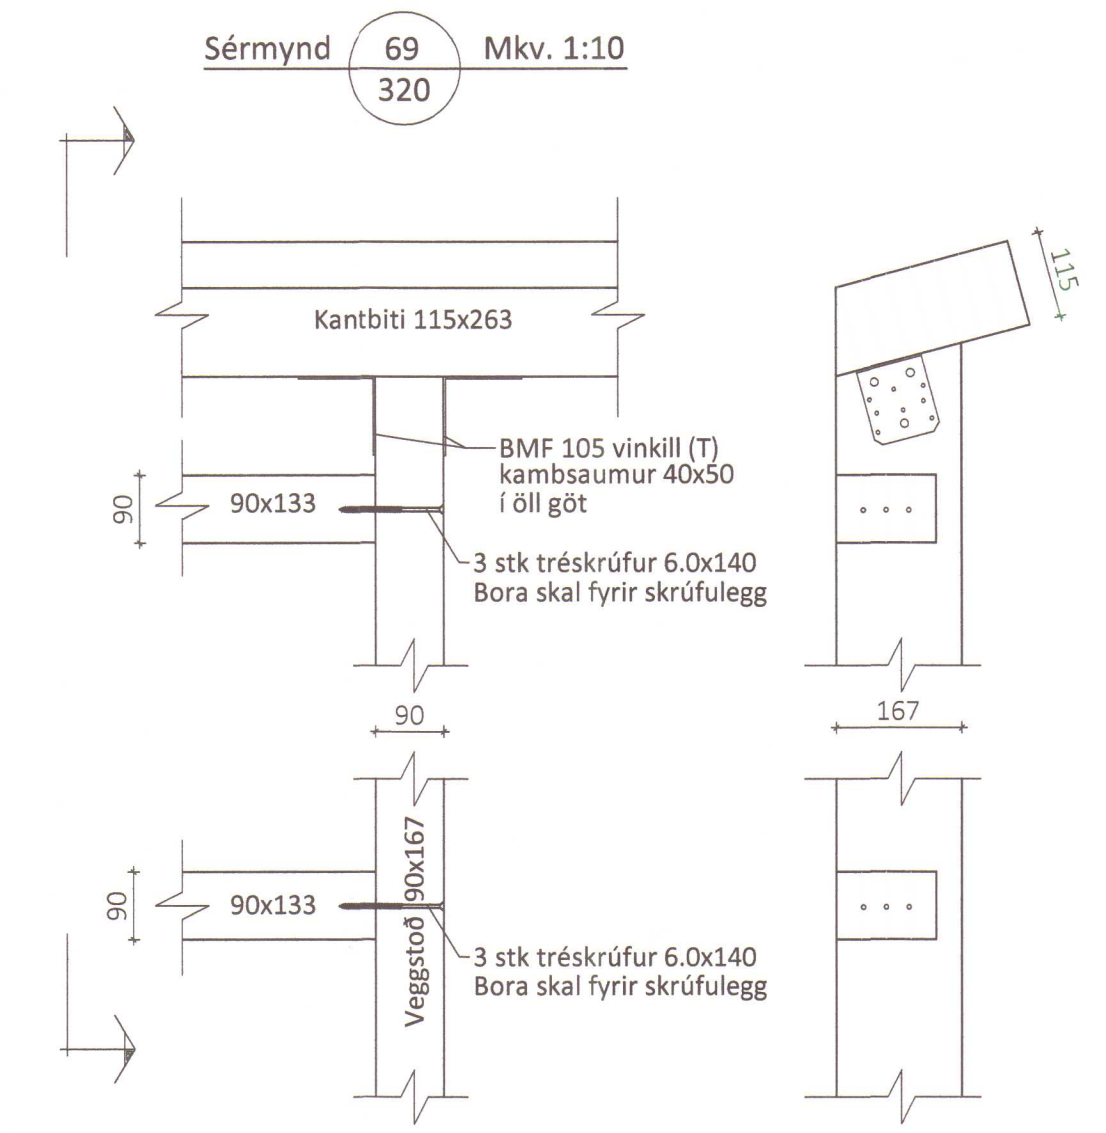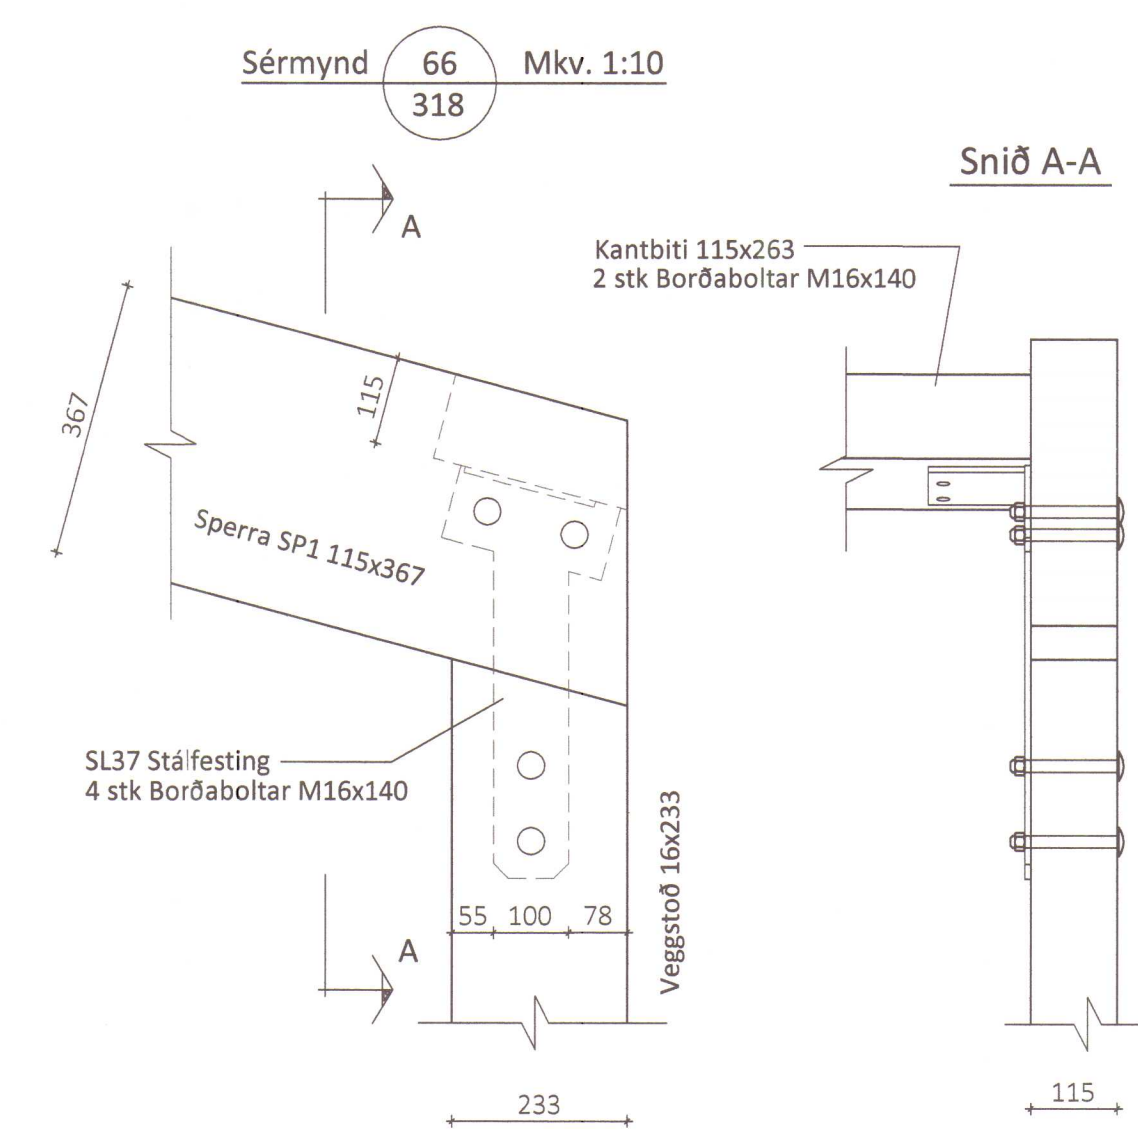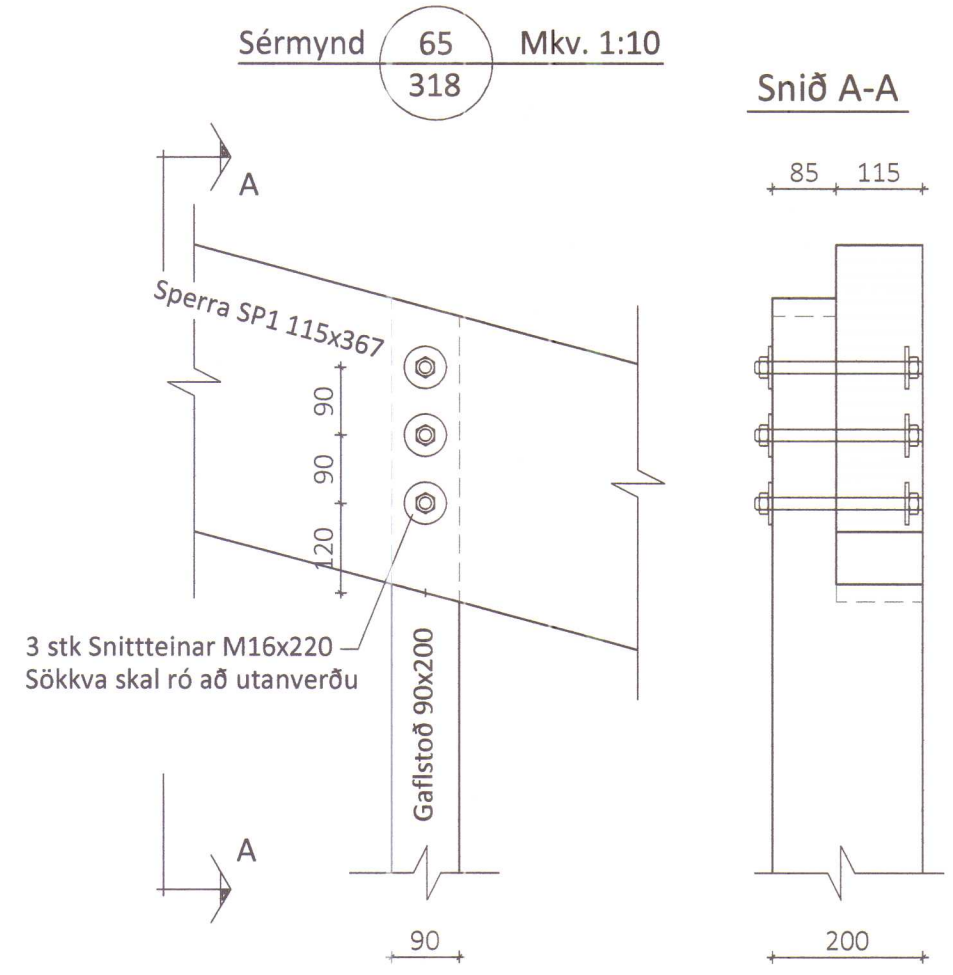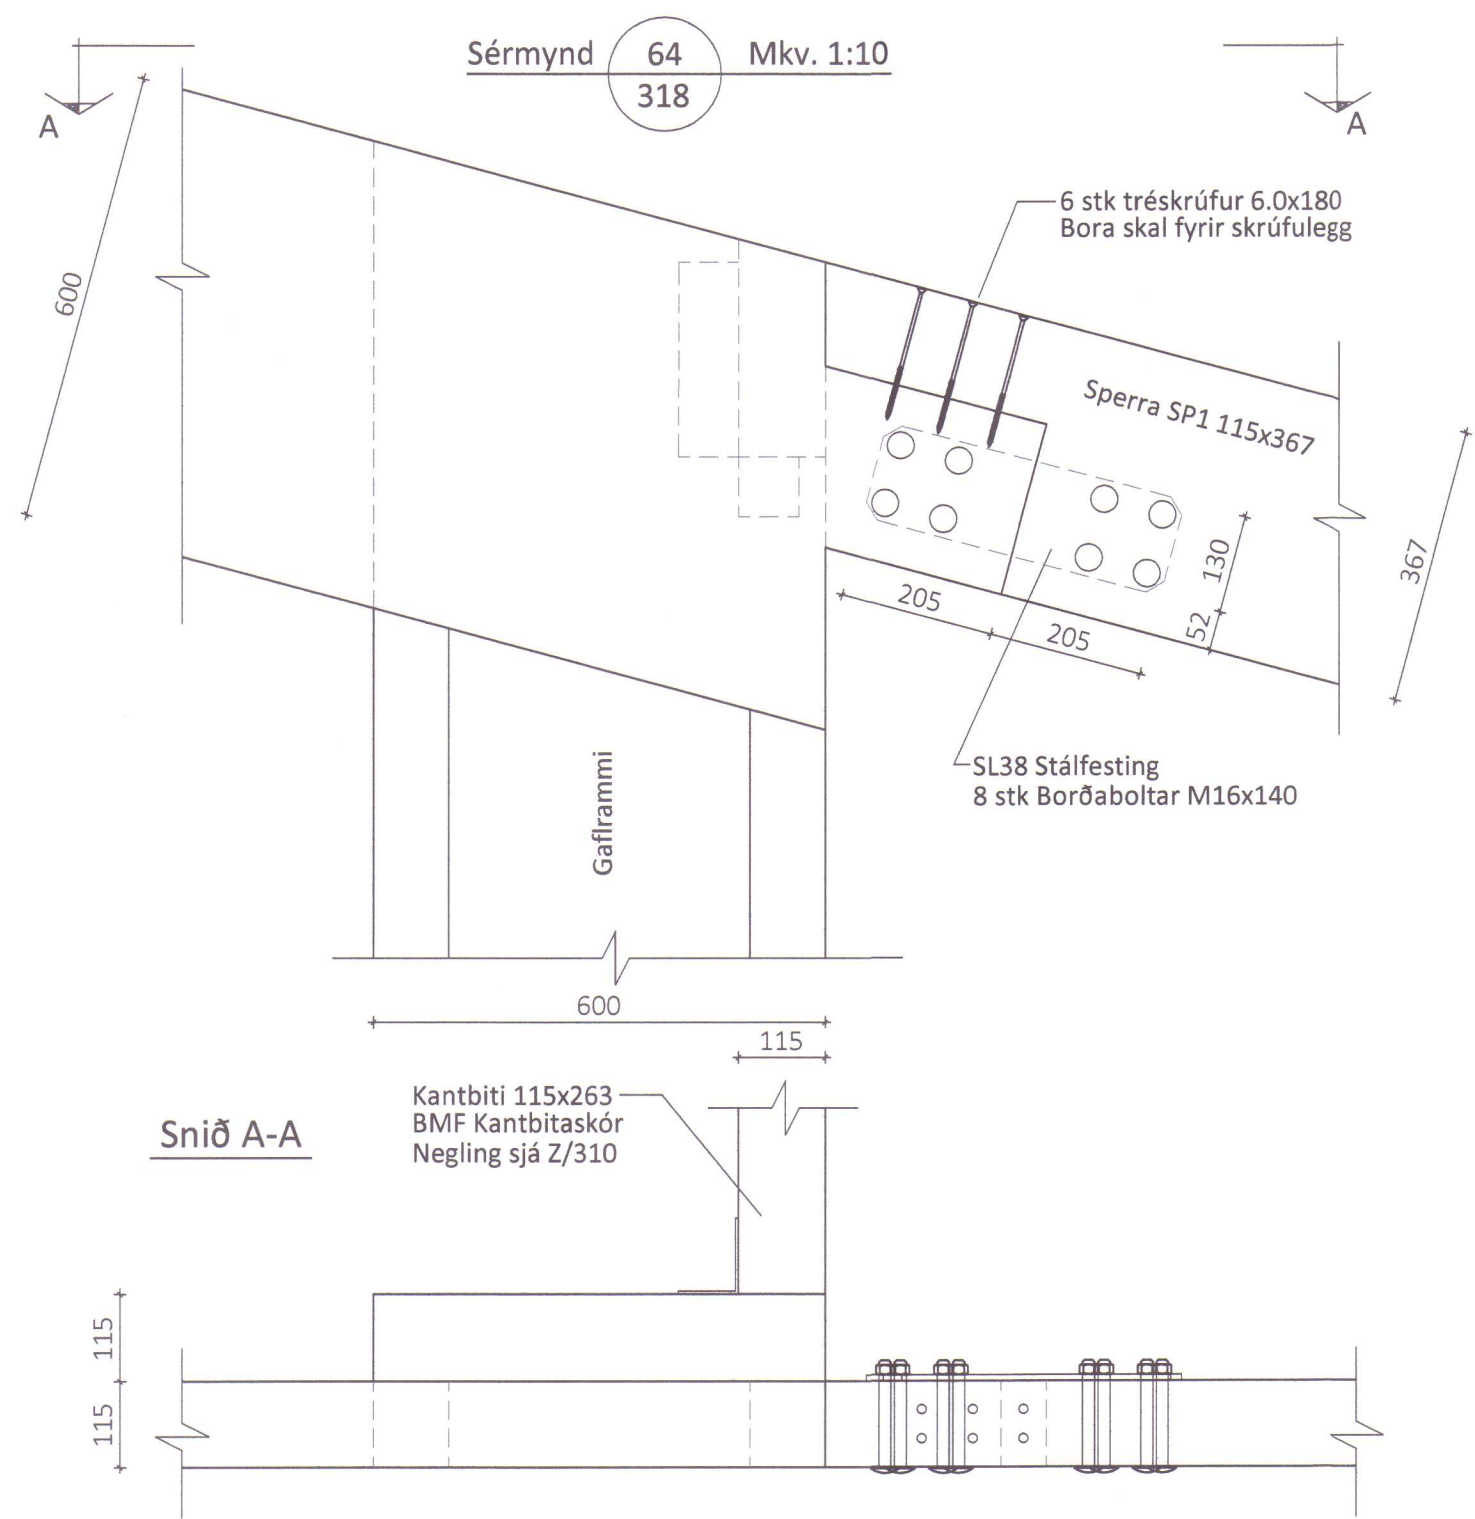

SKANNAD


HÚNAÞING VESTRA
BYGGINGAFULLTRÚI
29/8 13 SAH

ÓLL AFNOT OG AFRITUN TEIKNINGAR AÐ HLUTA EÐA Í HEILD ER HÁÐ SKRIFLEGU LEYFI LÍMTRÉ VÍRNET EHF.


Númer	Dags.	Skýring breytingar	Br. af

MKV.	DAGS.	VERKNR.	ÚTGÁFA NR.
1:10	14.08.2013	DL13 020	1
TEIKN.	REIKN.	YFIRF.	NR. TEIKNINGAR
KB	KB		

HEITI VERKS:	NAFN HÖNNUÐAR	DAGS. ARITUNAR
Lækjamót Húnaþing vestra	Bjarni Ingibergsson byggingatæknifræðingur B.Sc. kt. 030861-2729 - bjarni@limtrevirnet.is	17/8 2013
HEITI TEIKNINGAR	ARITUN HÖNNUÐAR	DAGS. ARITUNAR
Reiðhöll og hesthús		26/8 2013
Sérmyndir	ARITUN SAMRÆM. HÖNNUÐAR	DAGS. ARITUNAR

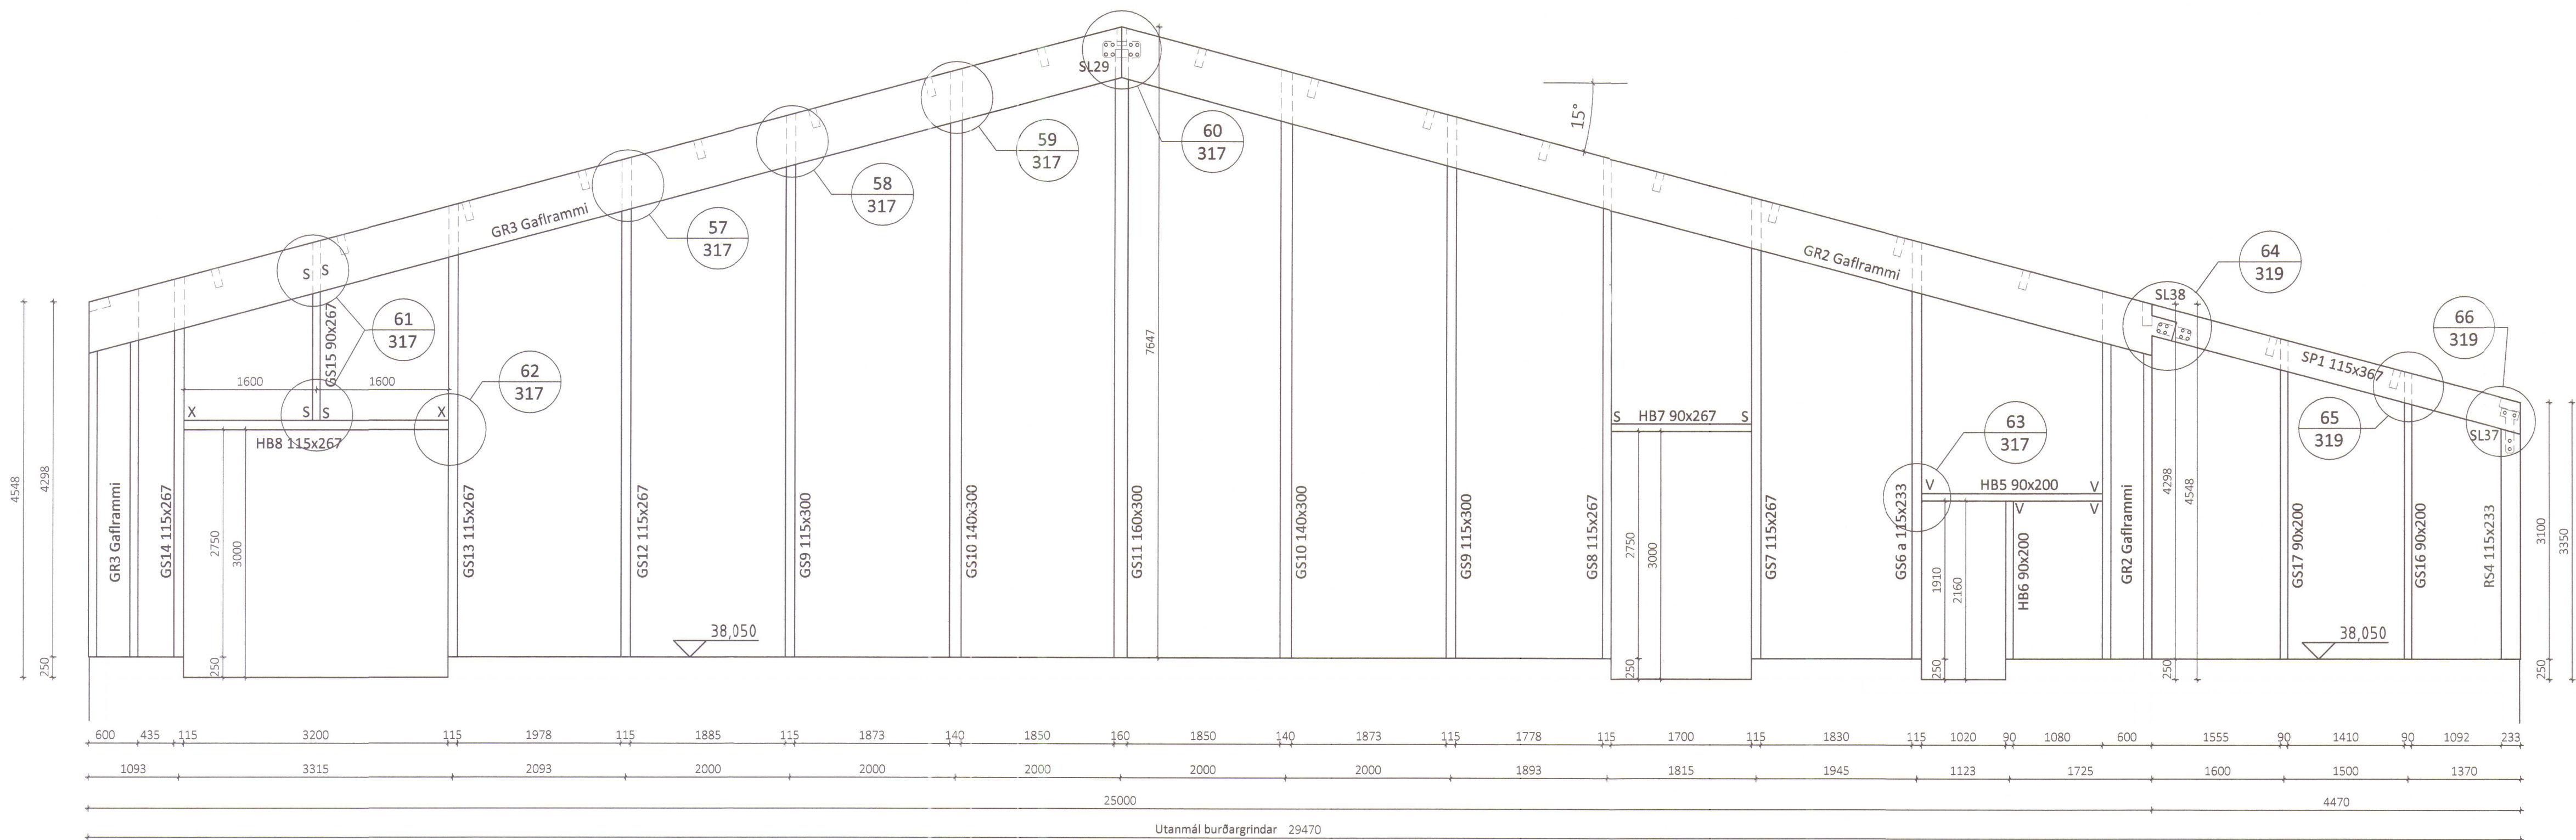


Gafl Reiðhöll - norður Mkv 1:50

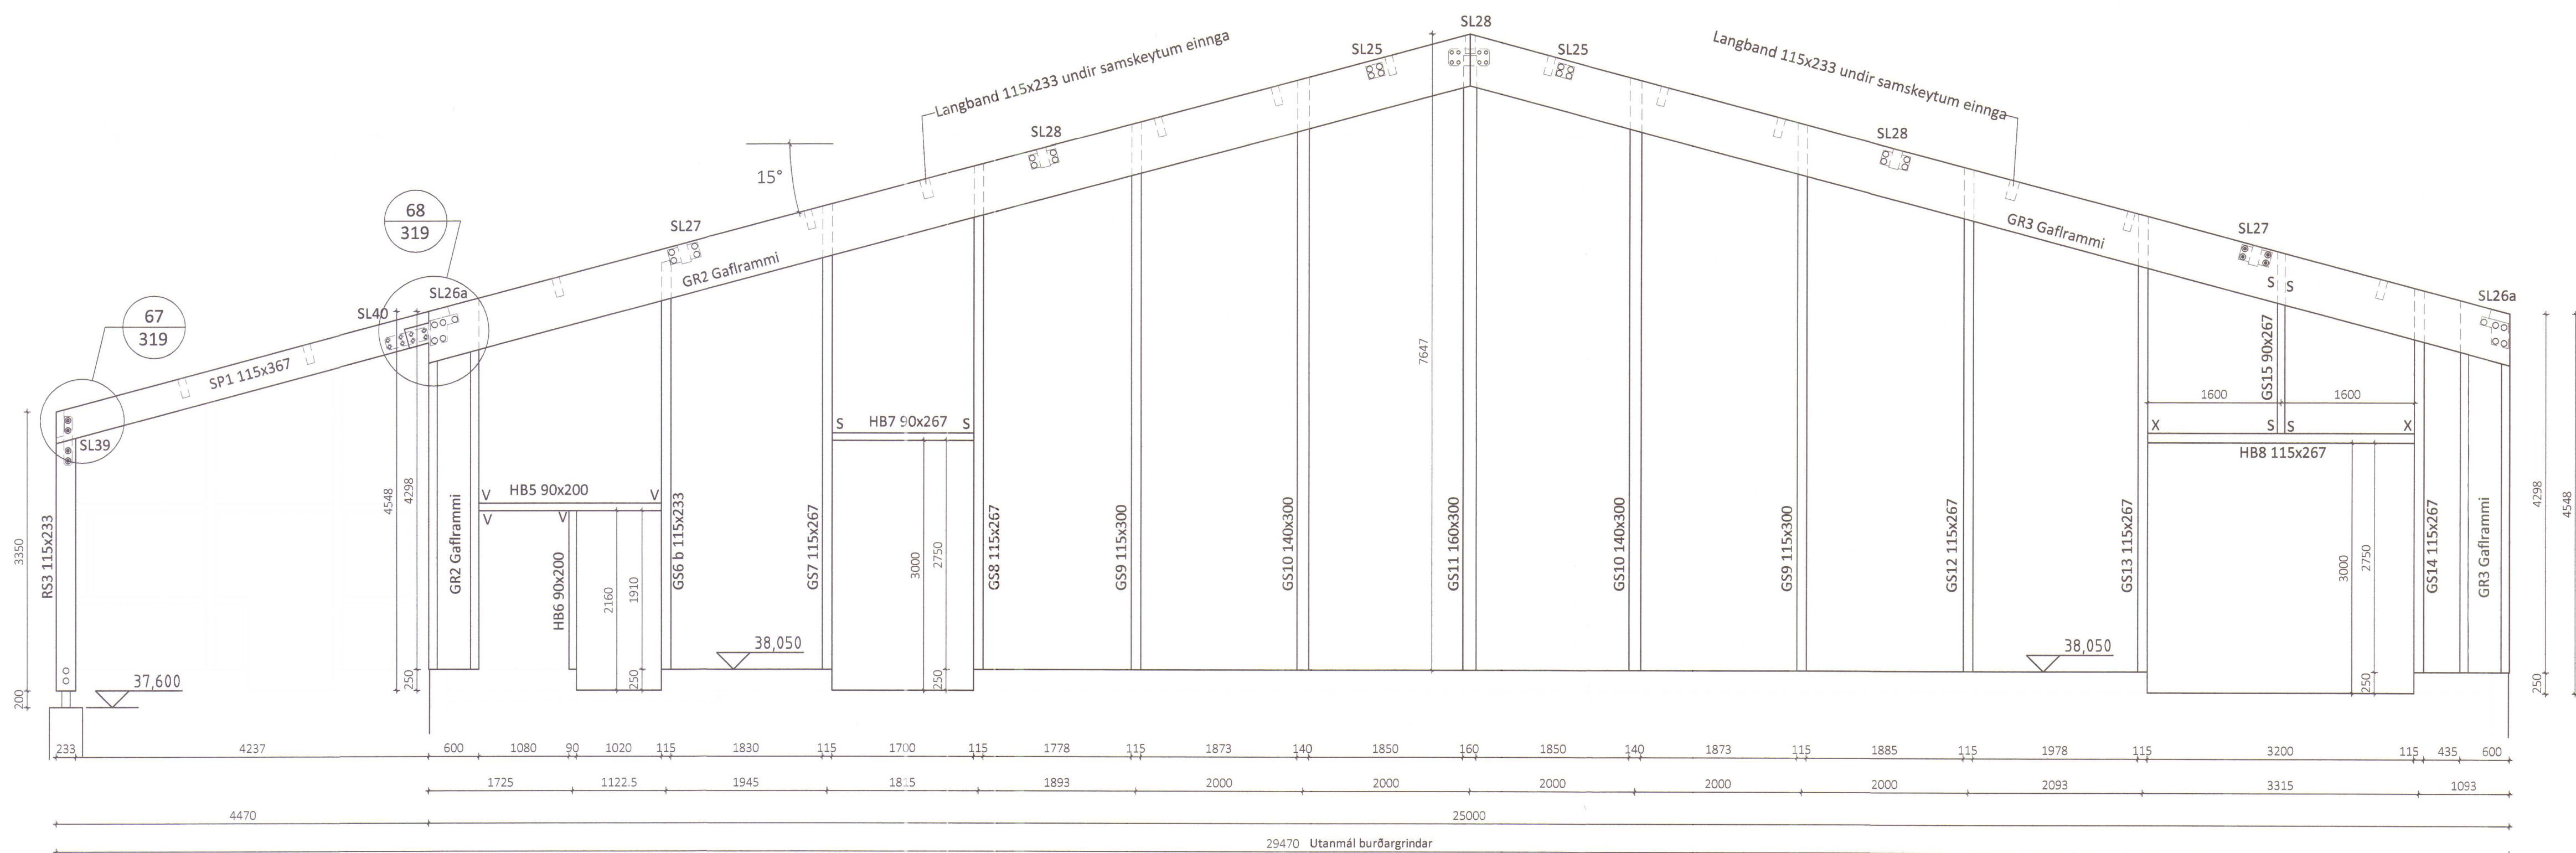



Gafl Reiðhöll - suður Mkv 1:50

SKANNAÐ
HÚNAÞING VESTRA
BYGGINGAFULLTRÚI
29/8 113 SÁ

ÖLL AFNOT OG AFRITUN TEIKNINGAR AÐ HLUTA EÐA Í HEILD ER HÁÐ SKRIFLEGU LEYFI LÍMTRE VÍRNET EHF.

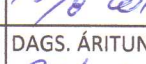Númer	Dags.	Skýring breytingar	Br. af
		MKV. 1:50	DAGS. 14.08.2013
		VERKNR. DL13 020	ÚTGÁFA NR. 1
		TEIKN. REIKN.	YFIRF. NR. TEIKNINGAR
		KB	KB
HEITI VERKS: Lækjamót Húnaþing vestra		NAFN HÖNNUÐAR Bjarni Ingbergsson byggingatæknifræðingur B.Sc. kt. 030861-2729 - bjarni@limtrevirnet.is 318	
HEITI TEIKNINGAR Reiðhöll og hesthús Ásýnd gaflar reiðhöll		ÁRITUN HÖNNUÐAR  ÁRITUN SAMRÆM. HÖNNUÐAR 	
		DAGS. ÁRITUNAR  DAGS. ÁRITUNAR 	


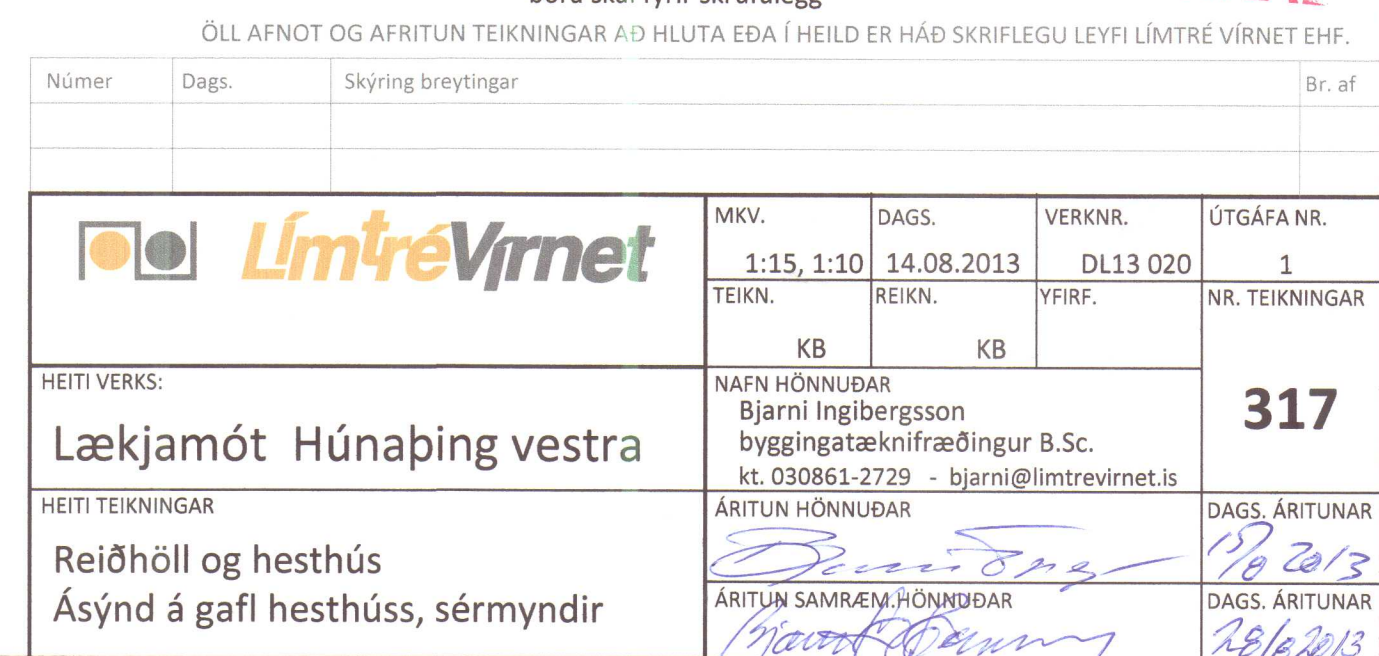



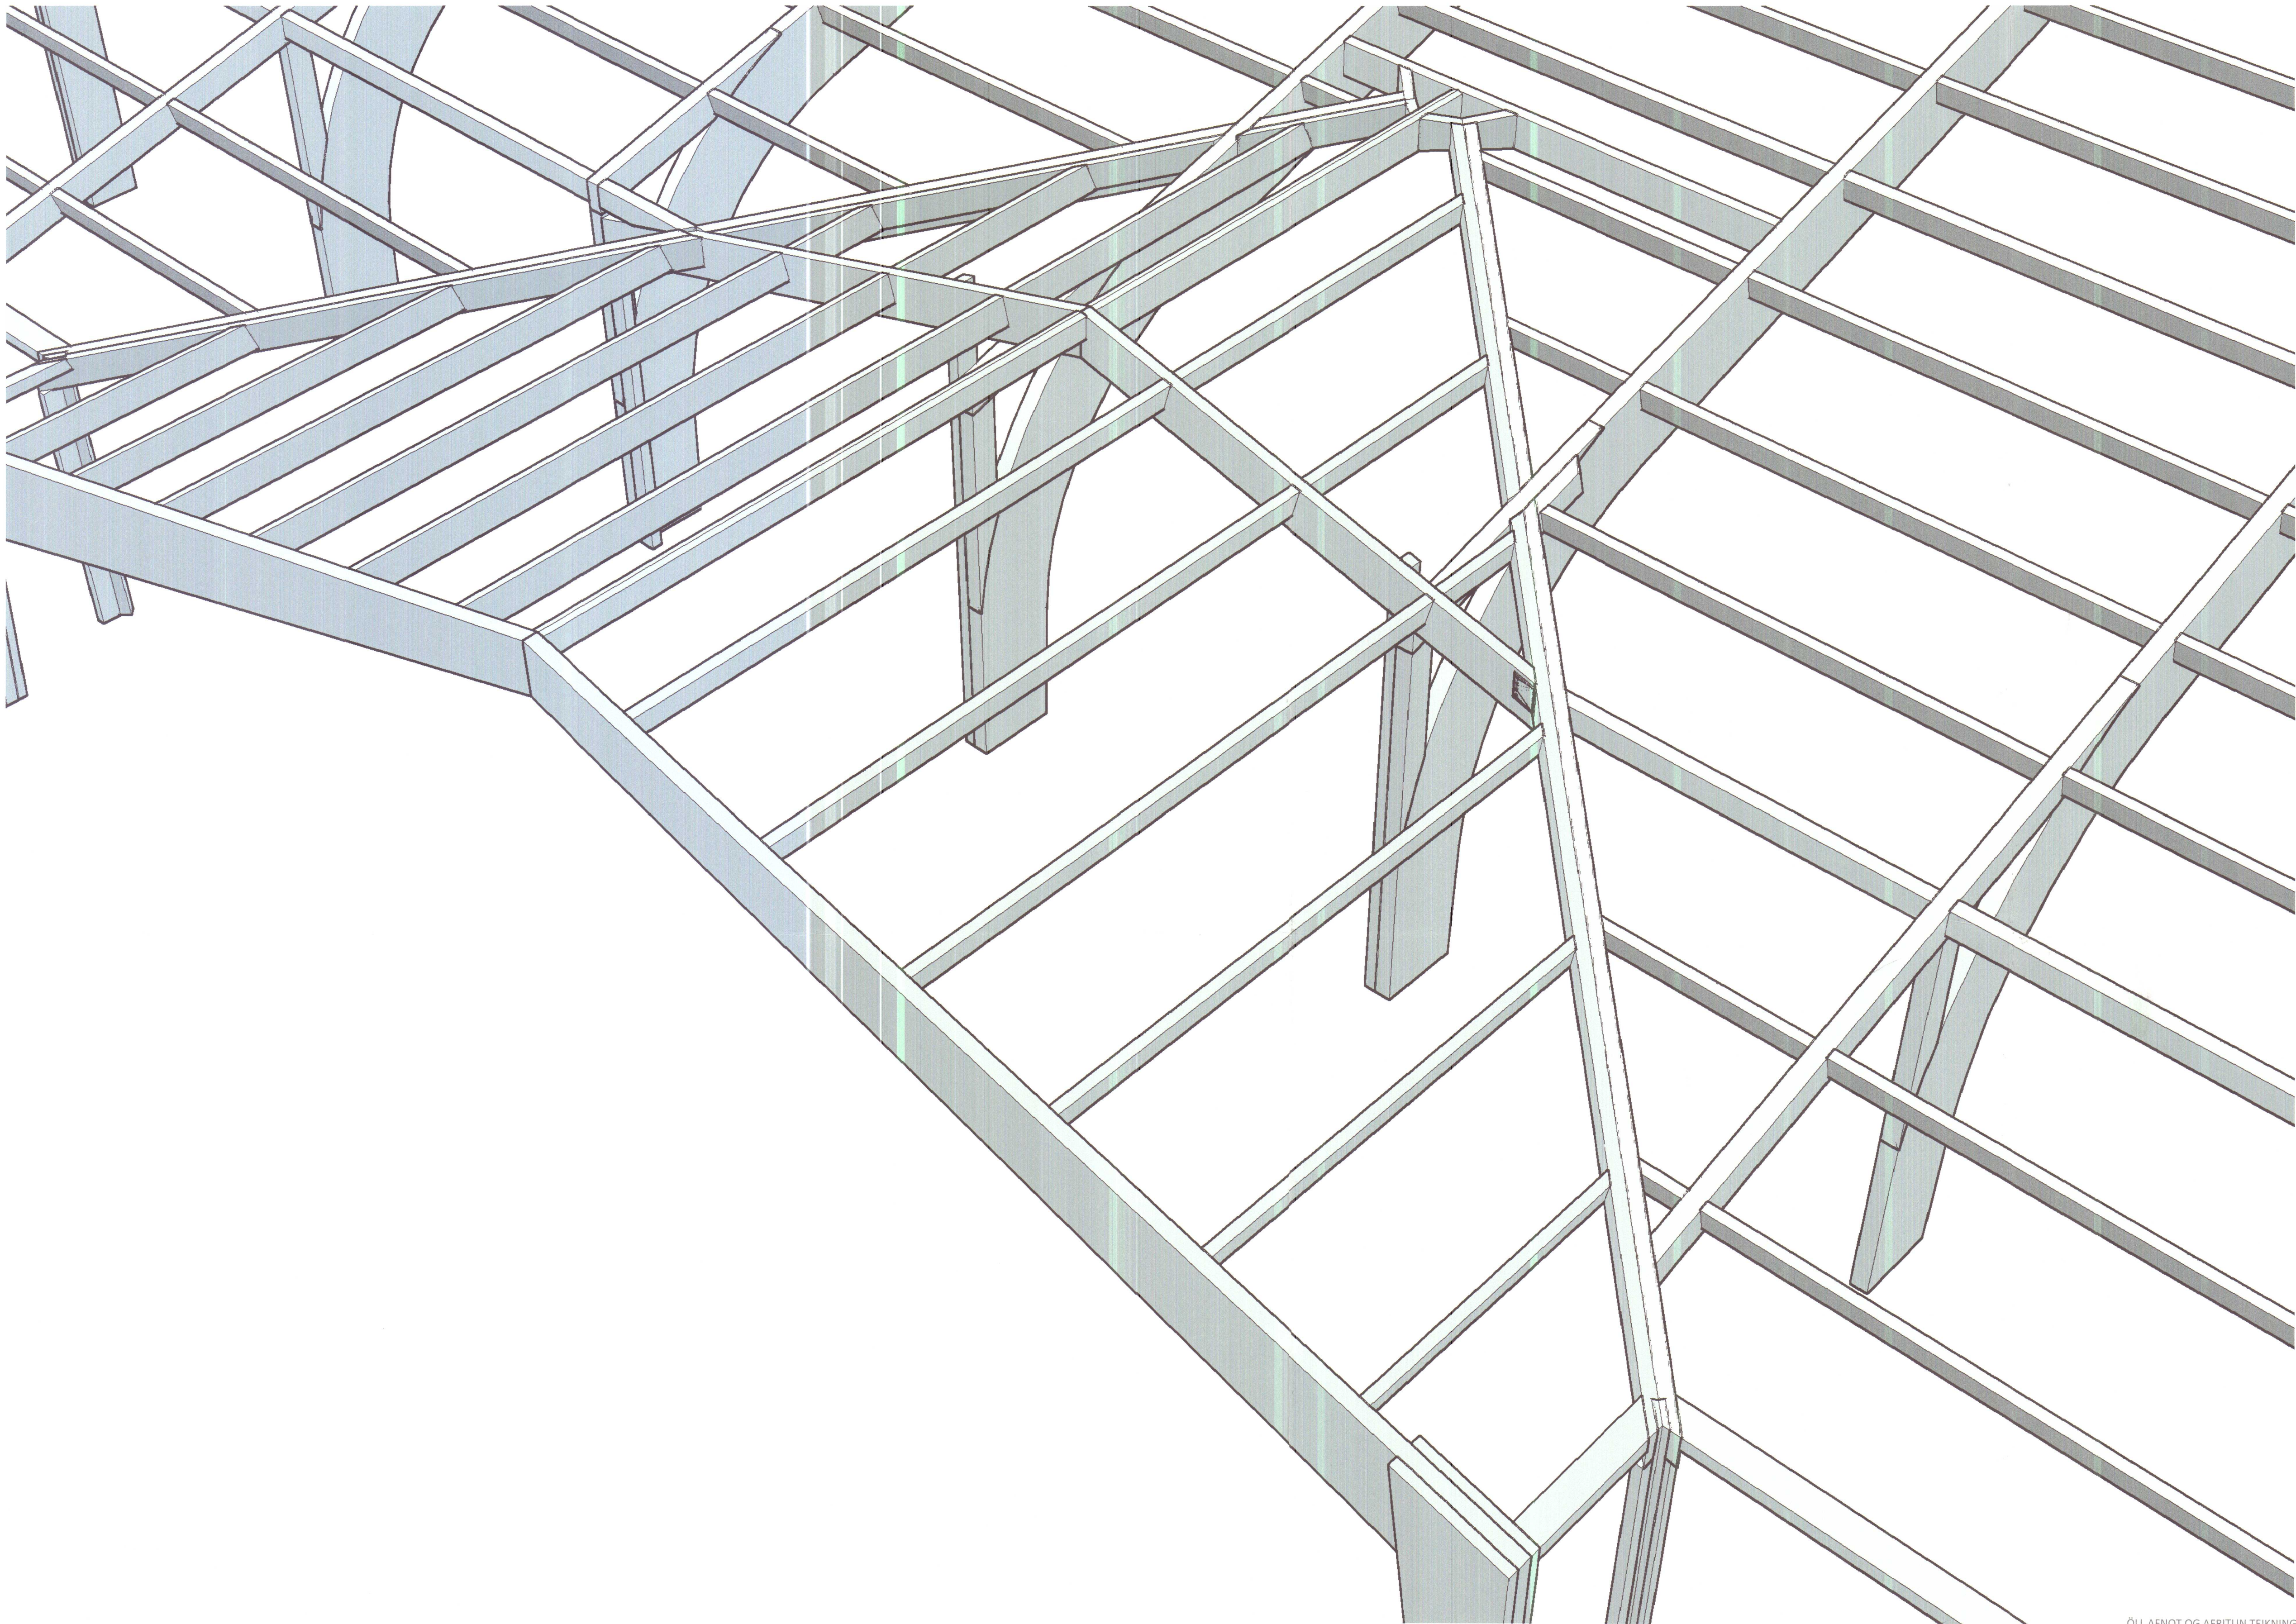


HÚNAÞING VESTRA
BYGGINGAFULLTRÚI
29/8'13 SAA
SKANNAÐ

ÖLL AFNOT OG AFRITUN TEIKNINGAR AD HLUTA EDA Í HEILD ER HÁÐ SKRIFLEGU LEYFI LÍMTRE VÍRNET EHF.

Númer	Dags.	Skýring breytingar	Br. af

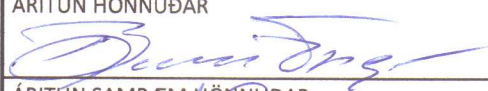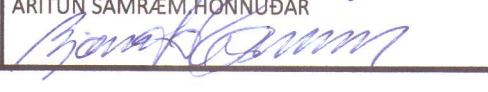 LímtreVírnet Byggingadeild - Víkurhvarfi 8 - 203 Kópavogur kt. 440510-1160 - Sími: 412 5300	MKV.	DAGS.	VERKNR.	ÚTGÁFA NR.
	TEIKN.	REIKN.	YFIRF.	NR. TEIKNINGAR
HEITI VERKS:	KB	KB		1
Lækjamót Húnaþing vestra	NAFN HÖNNUÐAR Bjarni Ingibergsson Byggingatæknifræðingur B.Sc. kt. 030861-2729 - bjarni@limtrevirnet.is			316
HEITI TEIKNINGAR	ÁRITUN HÖNNUÐAR	DAGS. ÁRITUNAR		
Reiðhóll og hesthús		17/8 2013		
Rúmmynd skotrenna	ÁRITUN SAMRÆM. HÖNNUÐAR	DAGS. ÁRITUNAR		
		29/8 2013		

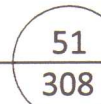
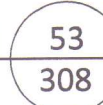


29/5/13 SAA



Númer	Dags.	Skýring breytingar	Br. af

 Límtre Vírnet	MKV.	DAGS.	VERKNR.	ÚTGÁFA NR.
	1:50, 1:10	14.08.2013	DL13 020	1
HEITI VERKS: Lækjamót Húnaping vestra	TEIKN.	REIKN.	YFIR.	NR. TEIKNINGAR
	KB	KB		
HEITI TEIKNINGAR Reiðhöll og hesthús Sérmyndir	NAFN HÖNNUNAR Bjarni Ingibergsson byggingtæknifræðingur B.Sc. kt. 030861-2729 - bjarni@limtrevirnet.is			315
	ÁRITUN HÖNNUNAR  ÁRITUN SAMRÆM. HÖNNUNAR 			DAGS. ÁRITUNAR 17/8 2013 DAGS. ÁRITUNAR 18/8 2013

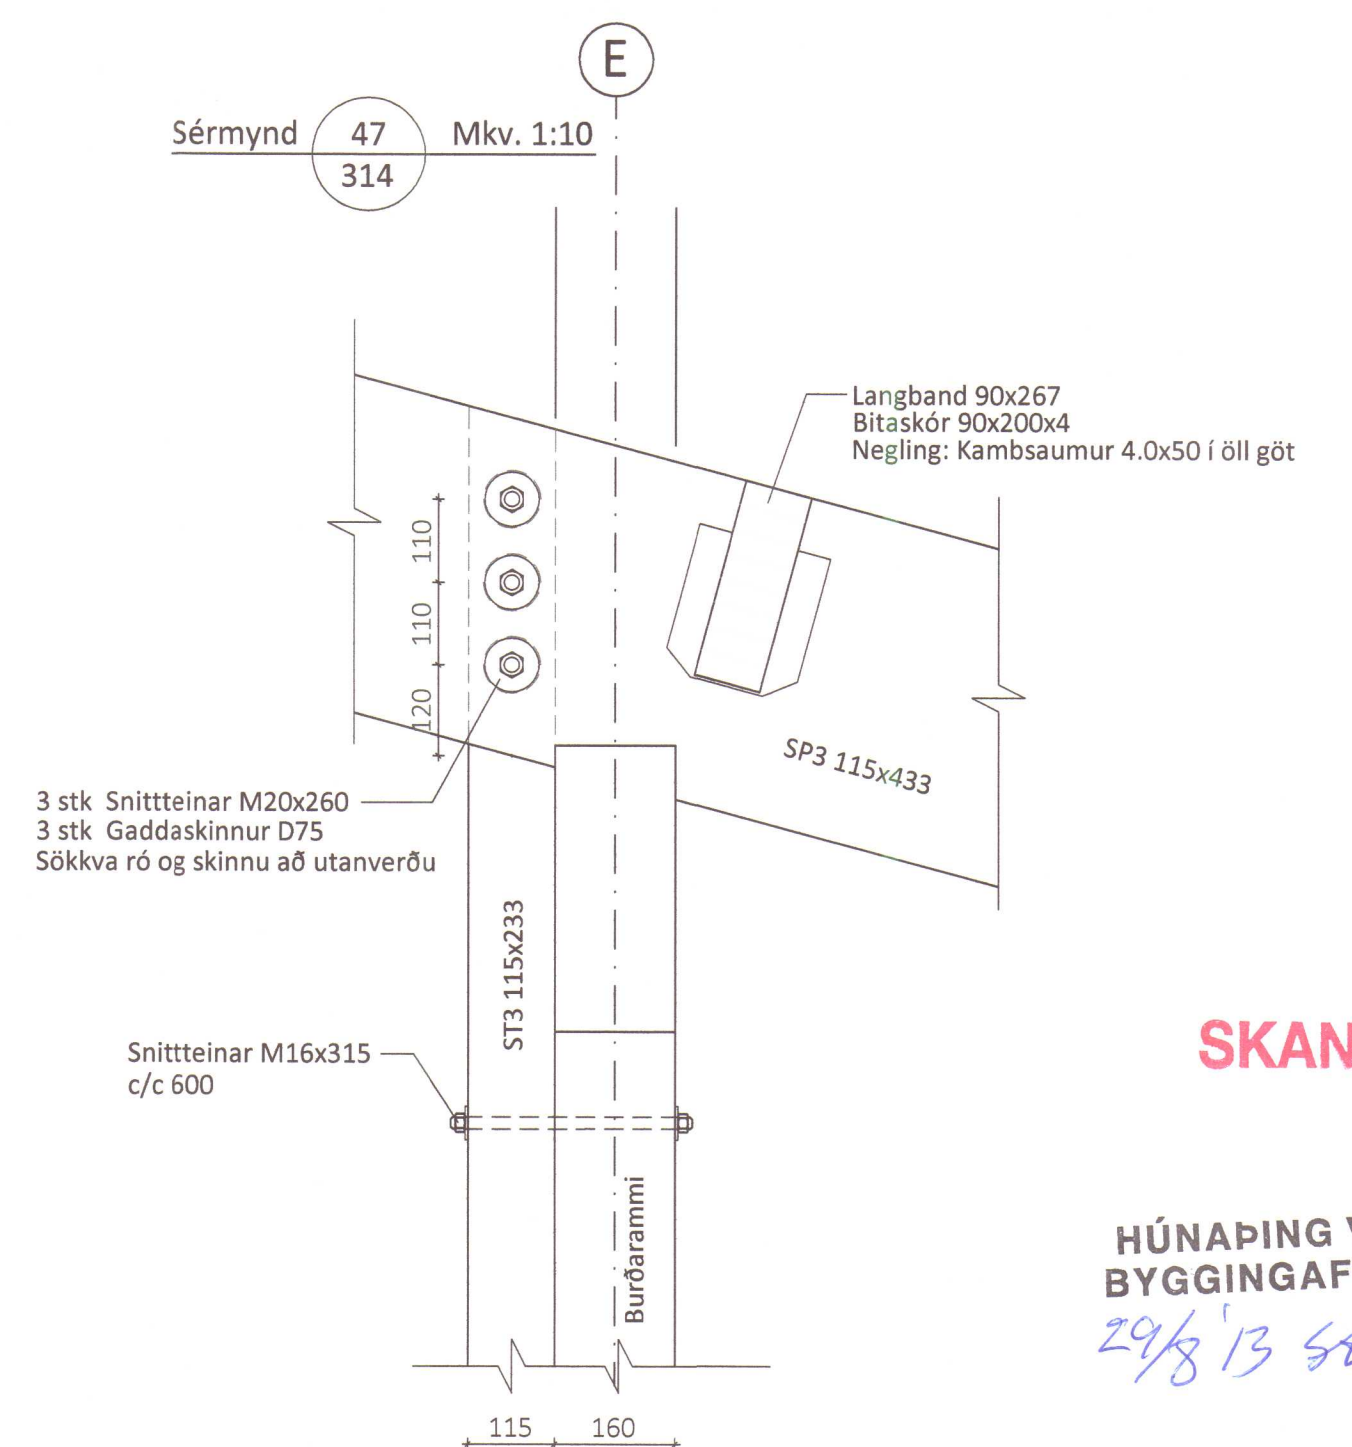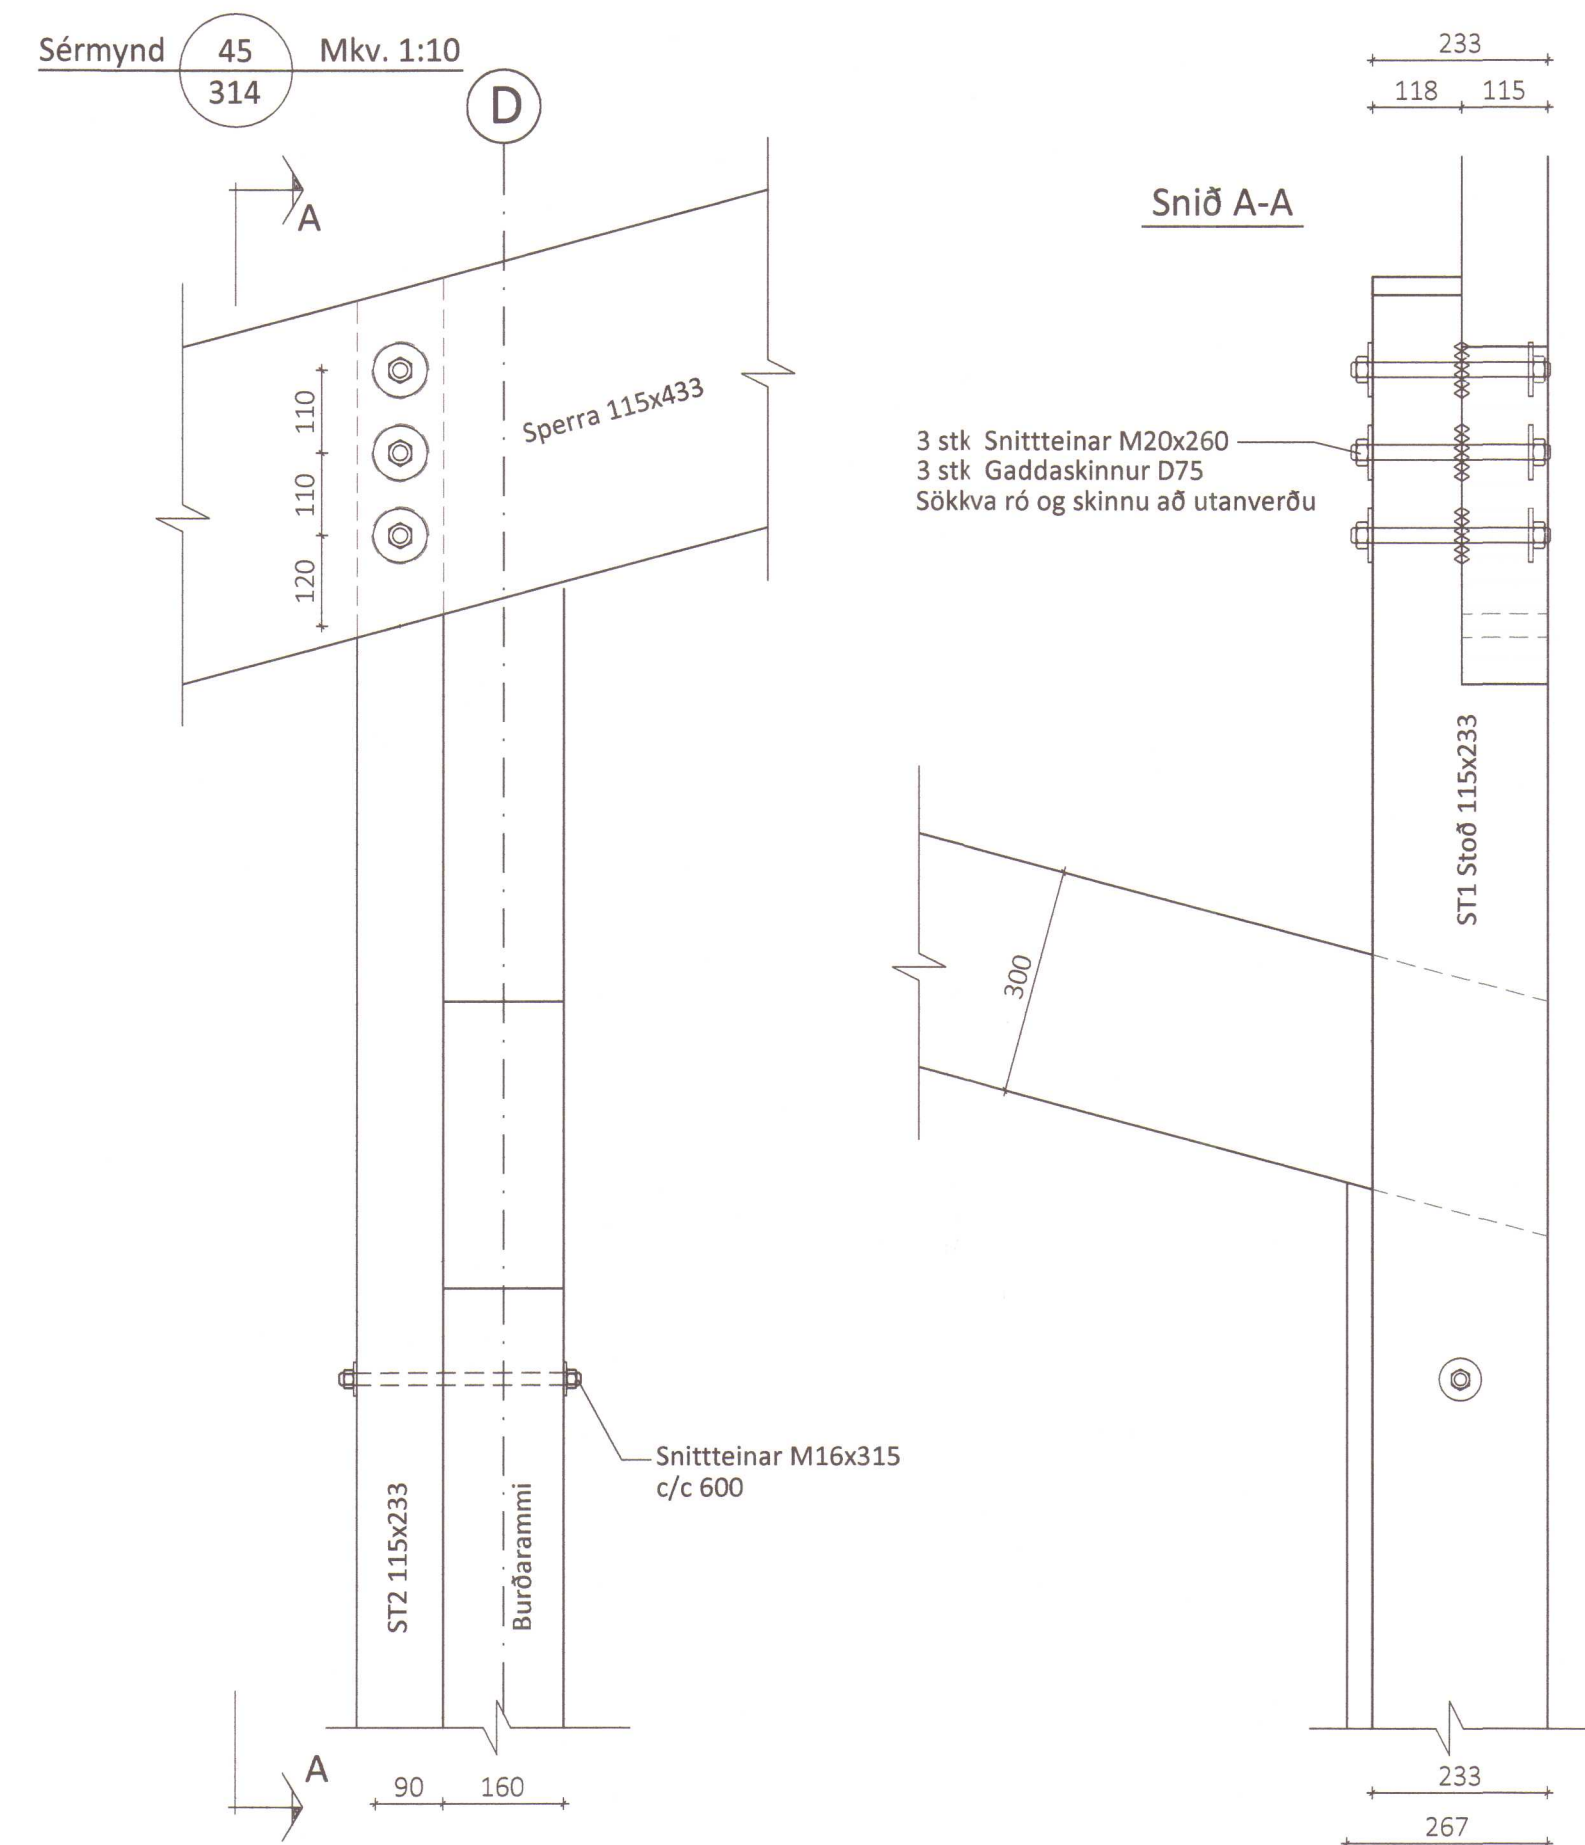


HÚNAÞING VESTRA
BYGGINGAFULLTRÚI

29/8'13 SAA


Númer	Dags.	Skýring breytingar	Br. af

 Límtre Vörnet		MKV. 1:50, 1:10	DAGS. 14.08.2013	VERKNR. DL13 020	ÚTGÁFA NR. 1
HEITI VERKS:		TEIKN. REIKN. KB	REIKN. KB	YFIR. NR. TEIKNINGAR	314
HEITI TEIKNINGAR		NAFN HÖNNUDAR Bjarni Ingibergsson byggingataknífráðingur B.Sc. kt. 030861-2729 - bjarni@limtrevor.net.is			DAGS. ÁRITUNAR  13.08.13
Reiðhöll og hesthús Þversnið F-F, sérmyndir		ÁRITUN SAMRÆM. HÖNNUDAR  13.08.13			DAGS. ÁRITUNAR  13.08.13

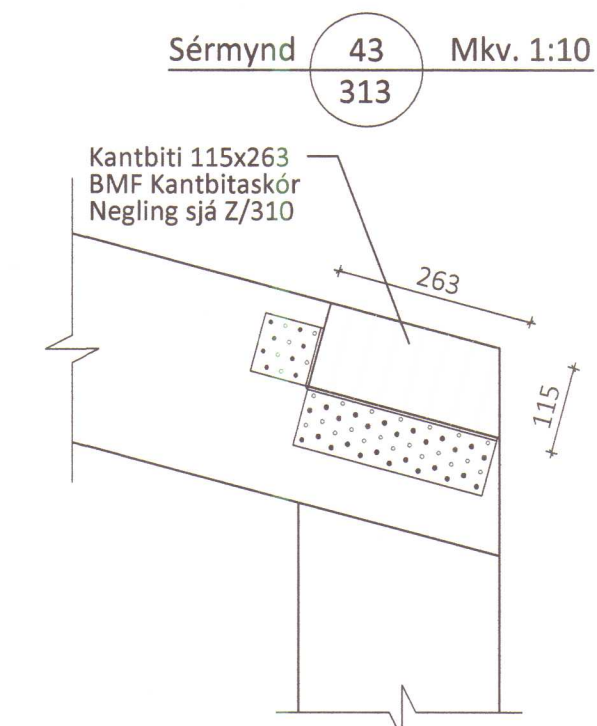


Sérmynd  Mkv. 1:10


Kantbiti 115x263
 Bitaskór 115x200x4
 Negling: Kambsaumur 4.0x50 í öll göt

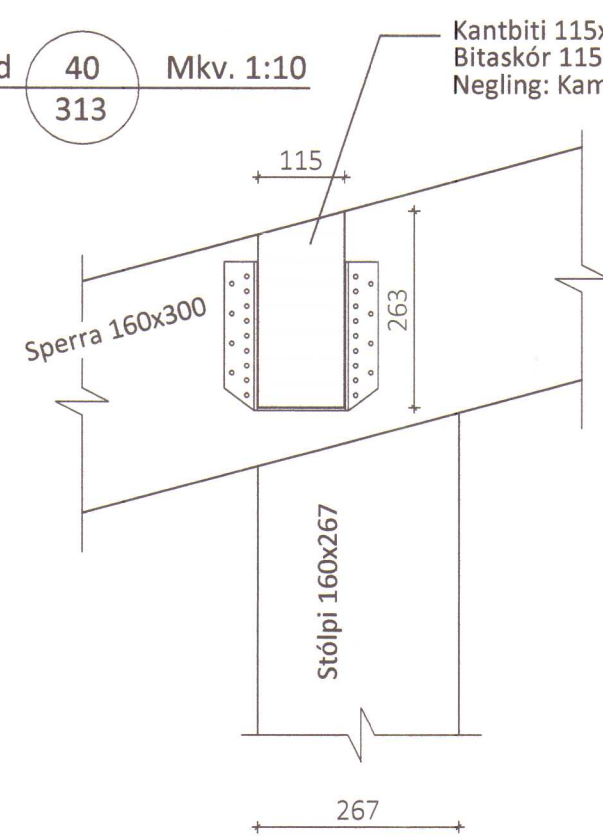


Sérmynd 39
313 Mk. 1:10

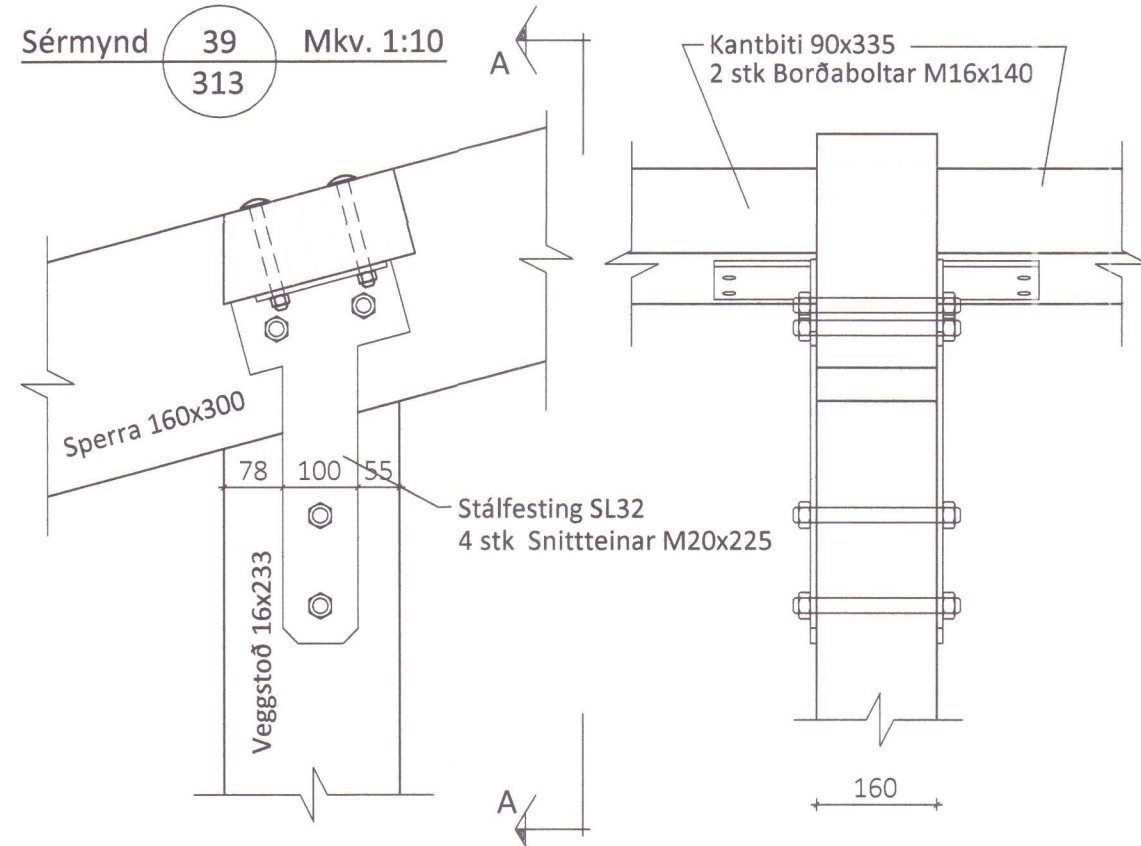


Sérmynd 38
313 Mkv. 1:10

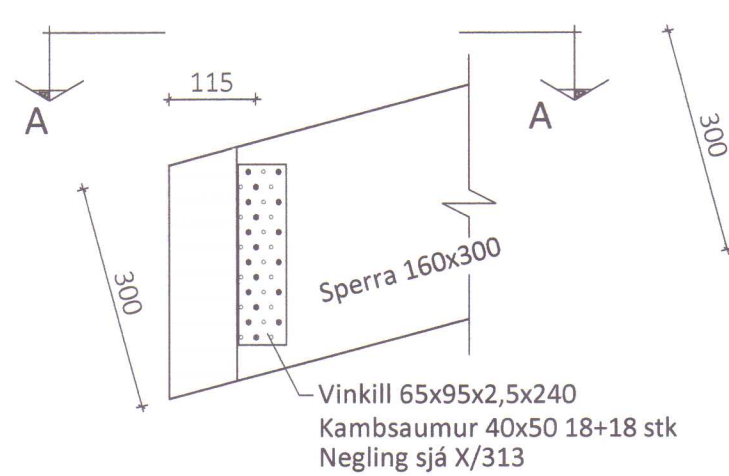

Sérmynd 37
312 Mkv. 1:10

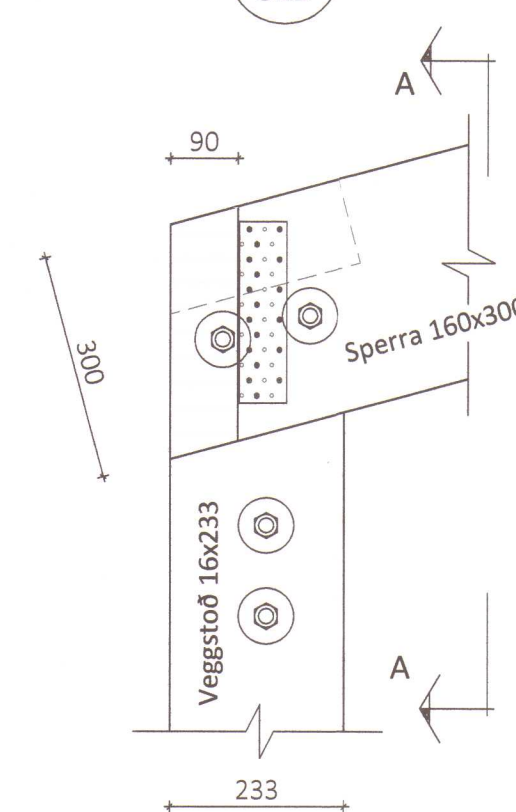


Sniở B-B

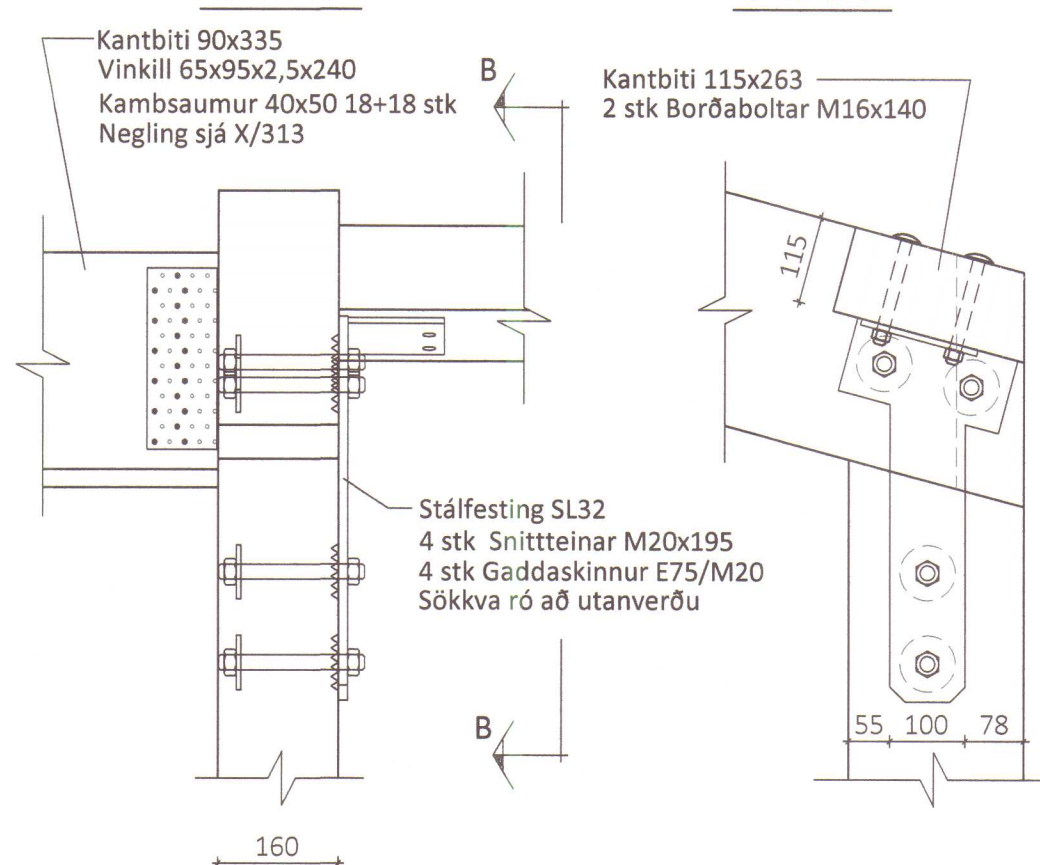


Nægling í súlu/bita (nærri enda)
18 stk 40/50 kamsaumur

Nægling í súlu/bita (fjarri enda)
18 stk 40/50 kamsaumur

Sérmynd 41
312 Mkv. 1:10

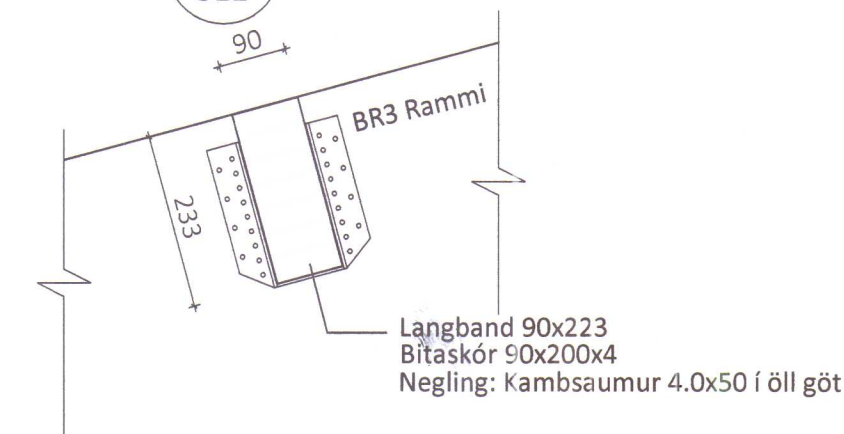

Sérmynd 42
312 Mkv. 1:10

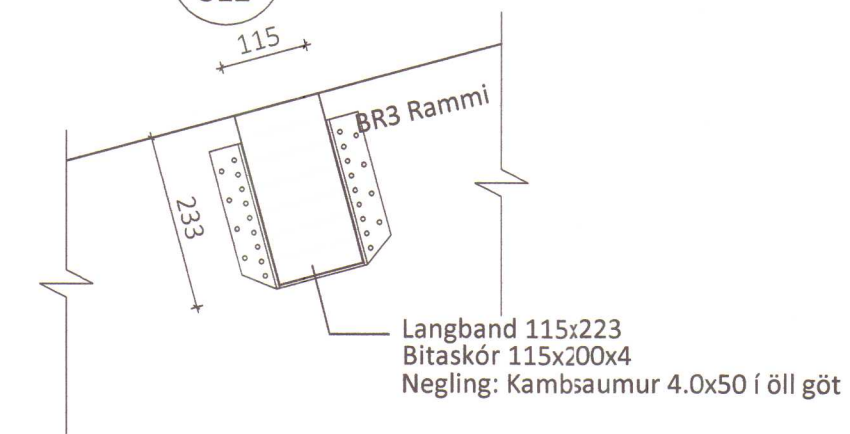

Nægling í súlu/bita (nærri enda)
11 stk 40/50 kamsaumur


Nægling í súlu/bita (fjarri enda)
11 stk 40/50 kamsaumur

HÚNAÞING VESTRA
BYGGINGAFULLTRÚI

29/8/13 SPA

ÖLL AFNOT OG AFRITUN TEIKNINGAR AÐ HLUTA EÐA Í HEILD ER HÁÐ SKRIFLEGU LEYFI LÍMTRÉ VÍRNET EHF.

Númer	Dags.	Skyring breytingar			Br. a

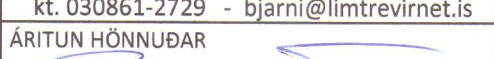 Límtre Vörnet	MKV. 1:50, 1:10 TEIKN.	DAGS. 14.08.2013 REIKN.	VERKNR. DL13 020 YFIRF.	ÚTGÁFA NR. 1 NR. TEIKNINGAR.
	KB	KB		
HEITI VERKS: Lækjamót Húnaþing vestra	NAFN HÖNNUÐAR Bjarni Ingbergsson byggingateknifræðingur B.Sc. tel. 030861-2729 - bjarni@limtrevirnet.is			
HEITI TEIKNINGAR Reiðhöll og hesthús Þversnið E-E, sérmyndir	313			
	ÁRITUN HÖNNUÐAR 	DAGS. ÁRITUN. 18.8.2013		
	ÁRITUN SAMRÆM. HÖNNUÐAR 	DAGS. ÁRITUN. 19.8.2013		