


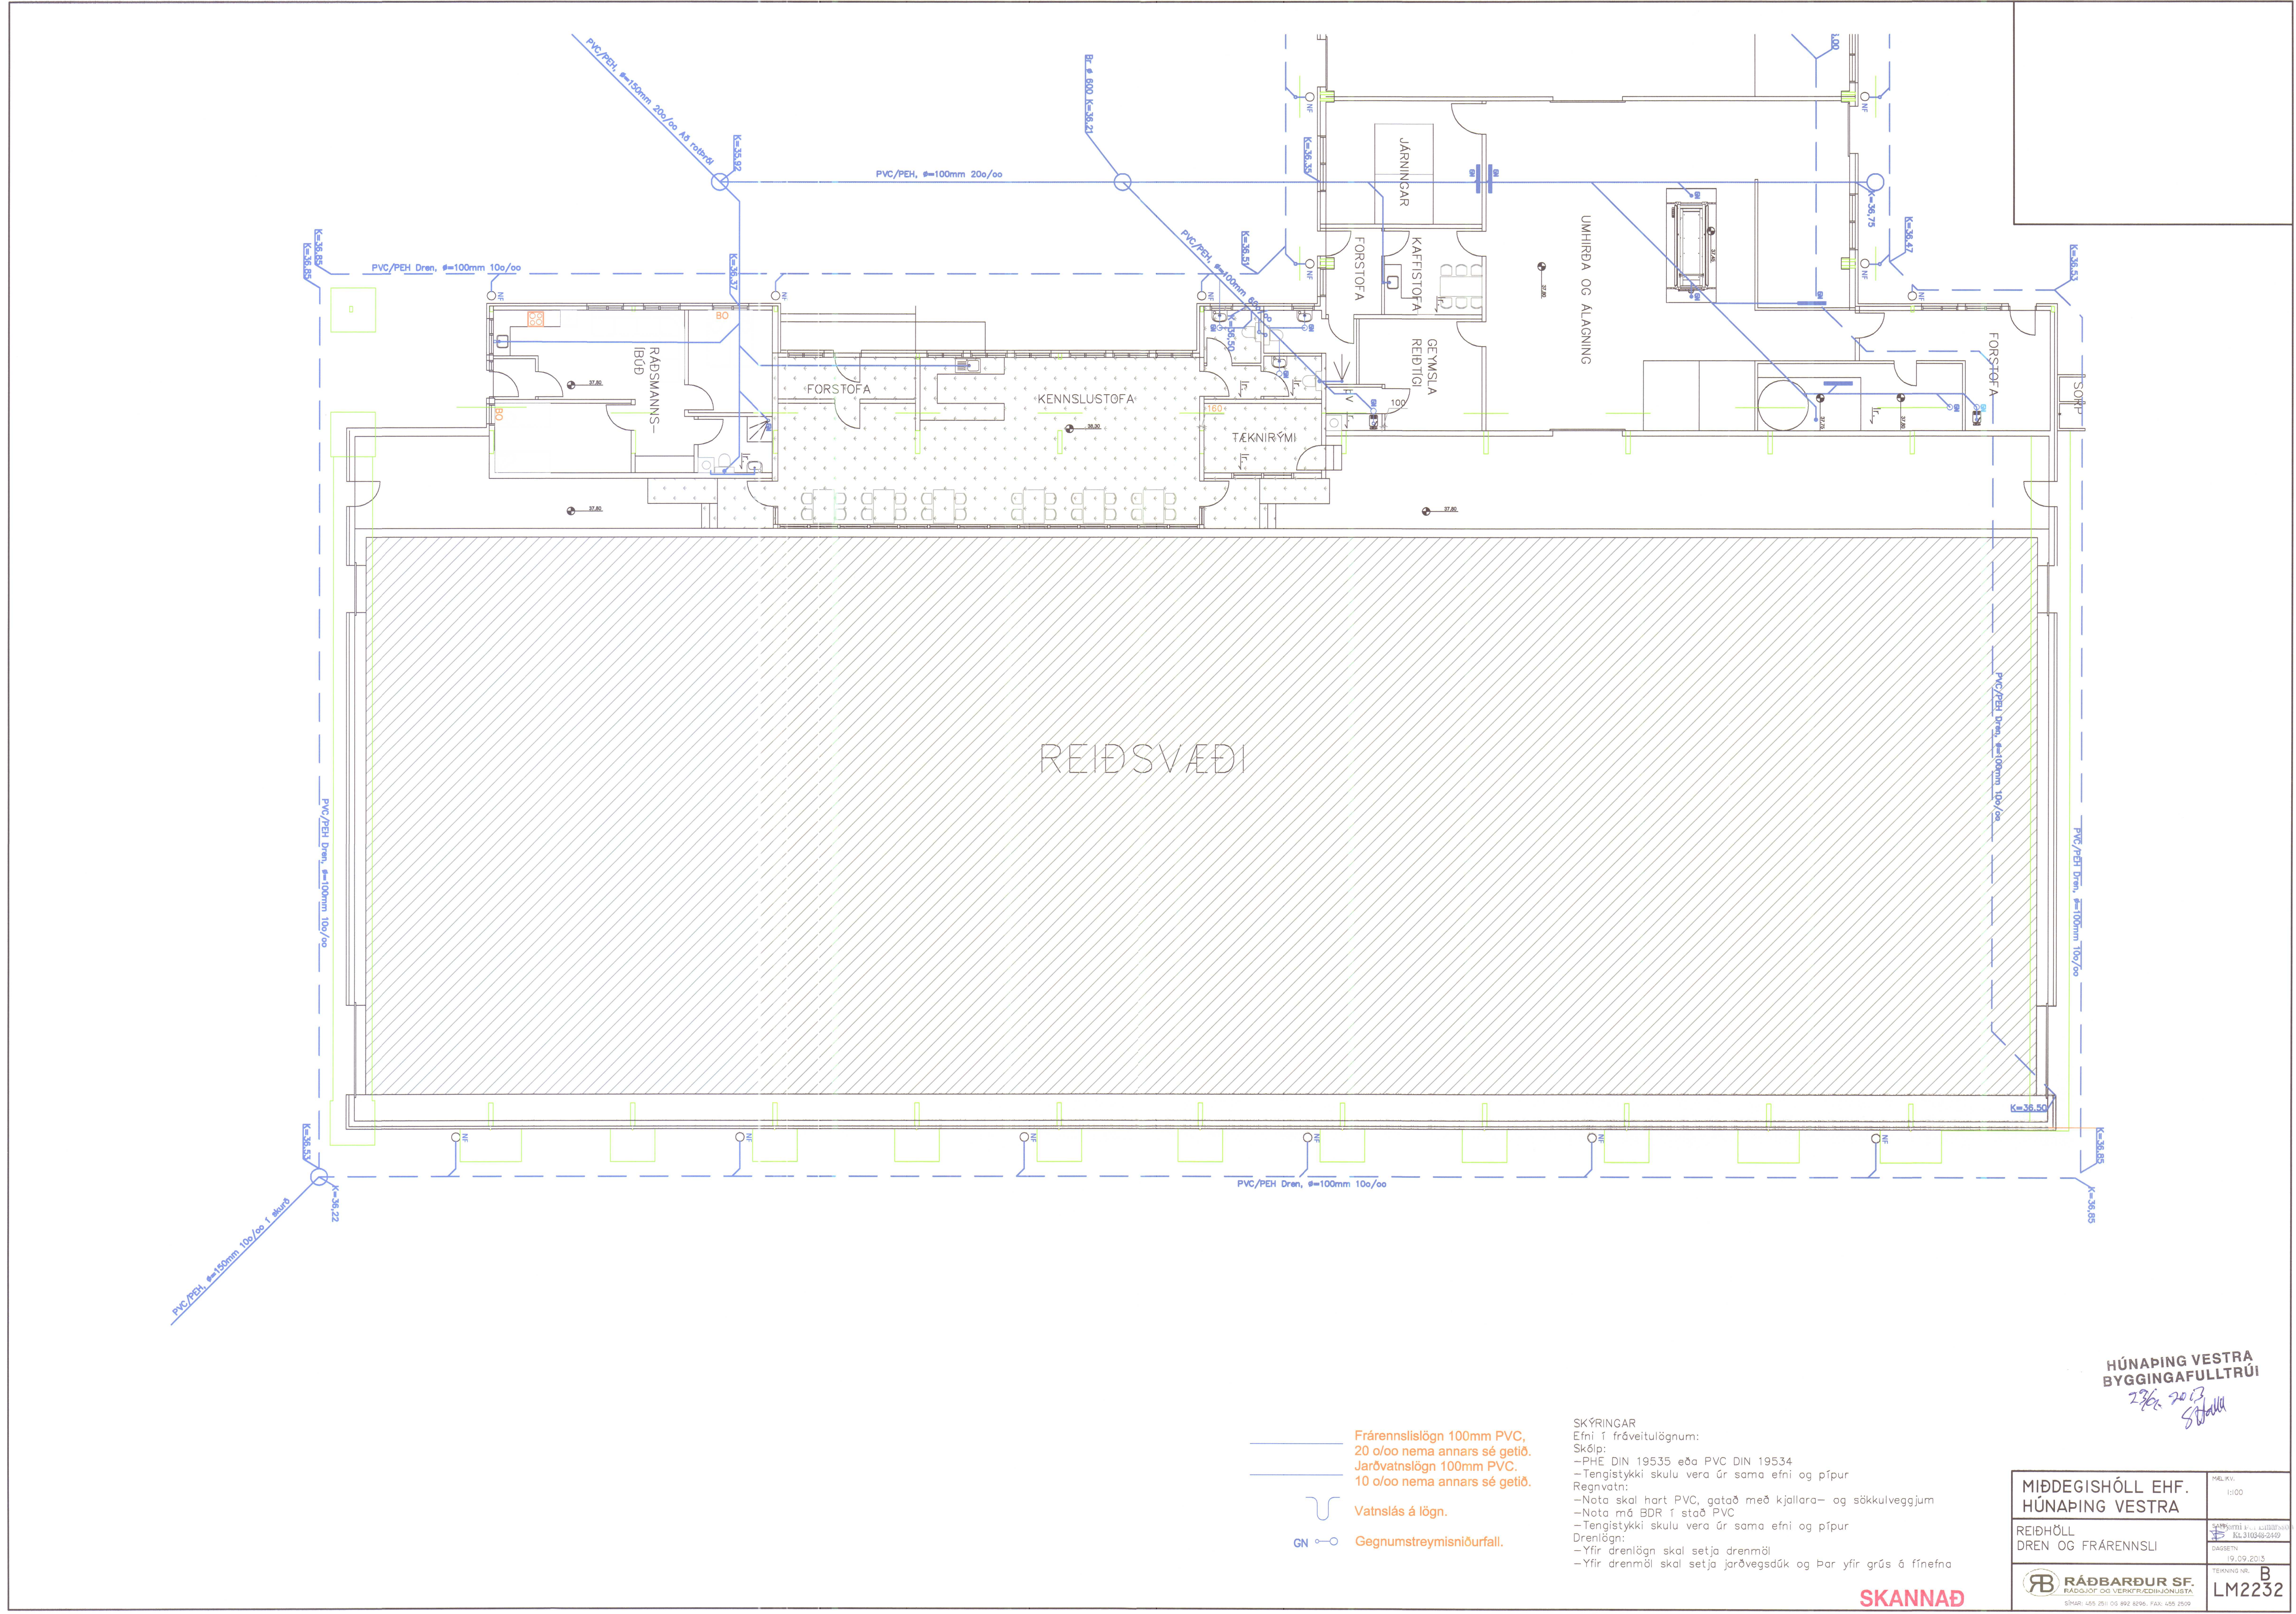

- Frárennslislögn 100mm PVC,
20 o/oo nema annars sé getið.
Jarðvatnslögn 100mm PVC,
10 o/oo nema annars sé getið.
- Vatnslás á lögn.
- GN Gægunstremismisliðurfali.

SKÝRINGAR
Efni í fráveitilögnum:
Skólp:
-PHE DIN 19535 eða PVC DIN 19534
-Tengistykki skulu vera úr sama efni og pípur
Regnvatn:
-Nota skal hart PVC, gatað með kjallara- og sákkulveggjum
-Nota má BDR í stað PVC
-Tengistykki skulu vera úr sama efni og pípur
Drenilögn:
-Yfir drenlög skal setja drenmöl
-Yfir drenmöl skal setja jarðvegsdúk og þar yfir grús ó flæfna

SKANNAÐ

HÚNAPING VESTRA
BYGGINGAFULLTRÚI
23. 2013
S. Jónsson

MÍÐDEGISHÖLL EHF. HÚNAPING VESTRA	MÆLKY: 1:100
REIÐHÖLL DREN OG FRÁRENNSLI	300mm PVC, gatað með kjallara- og sákkulveggjum Kl. 210348-249
	19.09.2013
TEKNIK NR. B	LM2232

LÆKJAMÓT
LANDNÚMÉR 144624

HÚNAÞING VESTRA
BYGGINGAFULLTRÚI

05 DES. 2013


Sigurbjartur Halldórsson

LÆLJAMÓT II
LANDNÚMÉR 218947
59.647 m²



MIÐDEGISHÓLL
LANDNÚMÉR 221511
21.246 m²

- ATHUGASEMDIR:
- Fjarlægja skal lífrænt efni undan beði, fylla með grús og þjappa.
 - Ef djúpt er á burðarbolinn jarðveg skal undirlag siturbeðs vera a.m.k. 50-80cm.
 - Ef lækka þarf vatnsborð, skal dremskurður ná a.m.k. 25cm niður fyrir siturlag.
 - Frítt rennsli skal vera frá dreni í læk eða annan viðtaka.

Þversnið í siturlögn

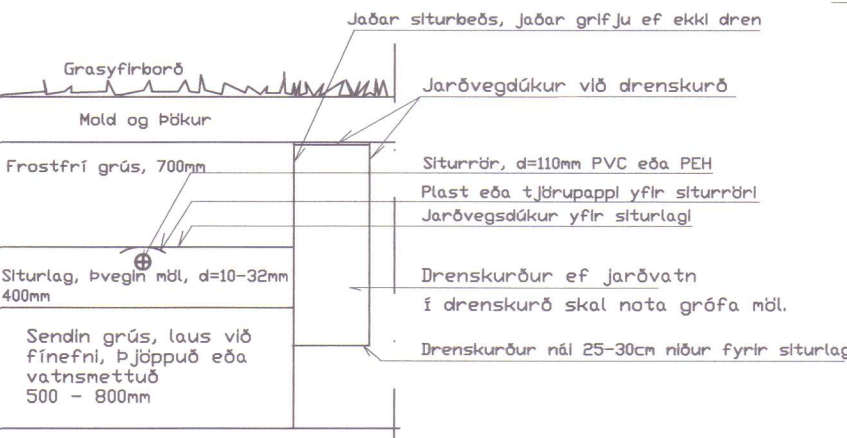

Siturlögn, endafrágangur

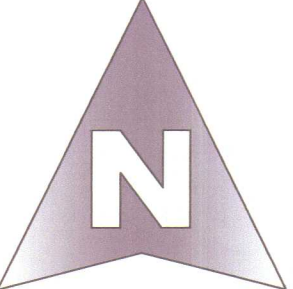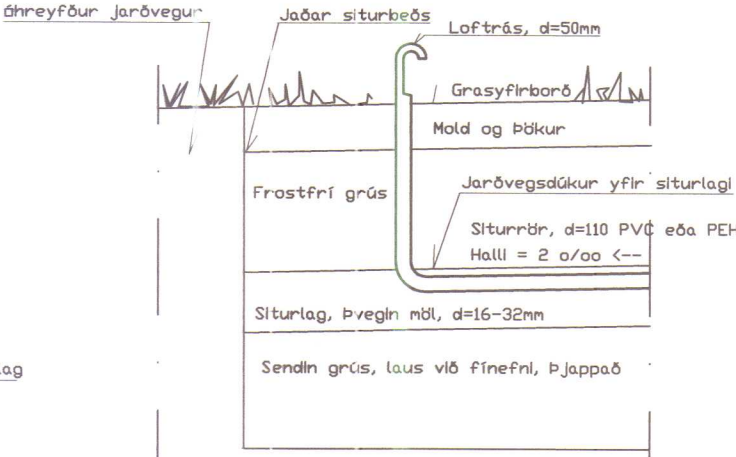


BREYTT 2.12.2013 BþE

MIÐDEGISHÓLL EHF.
HÚNAÞING VESTRA

Reiðhöll og hesthús
Frárennsli, rotþrö og siturbeð

RÁÐBARDUR SF.
RÁÐGJÖF OG VERKFRÆÐIÞJÓNUSTA
SÍMAR: 455 2511 OG 892 8296. FAX: 455 2509

MÆLIKV.
1:500
DAGSETN
23.09.2013
TEIKNING NR.
A
LM2233

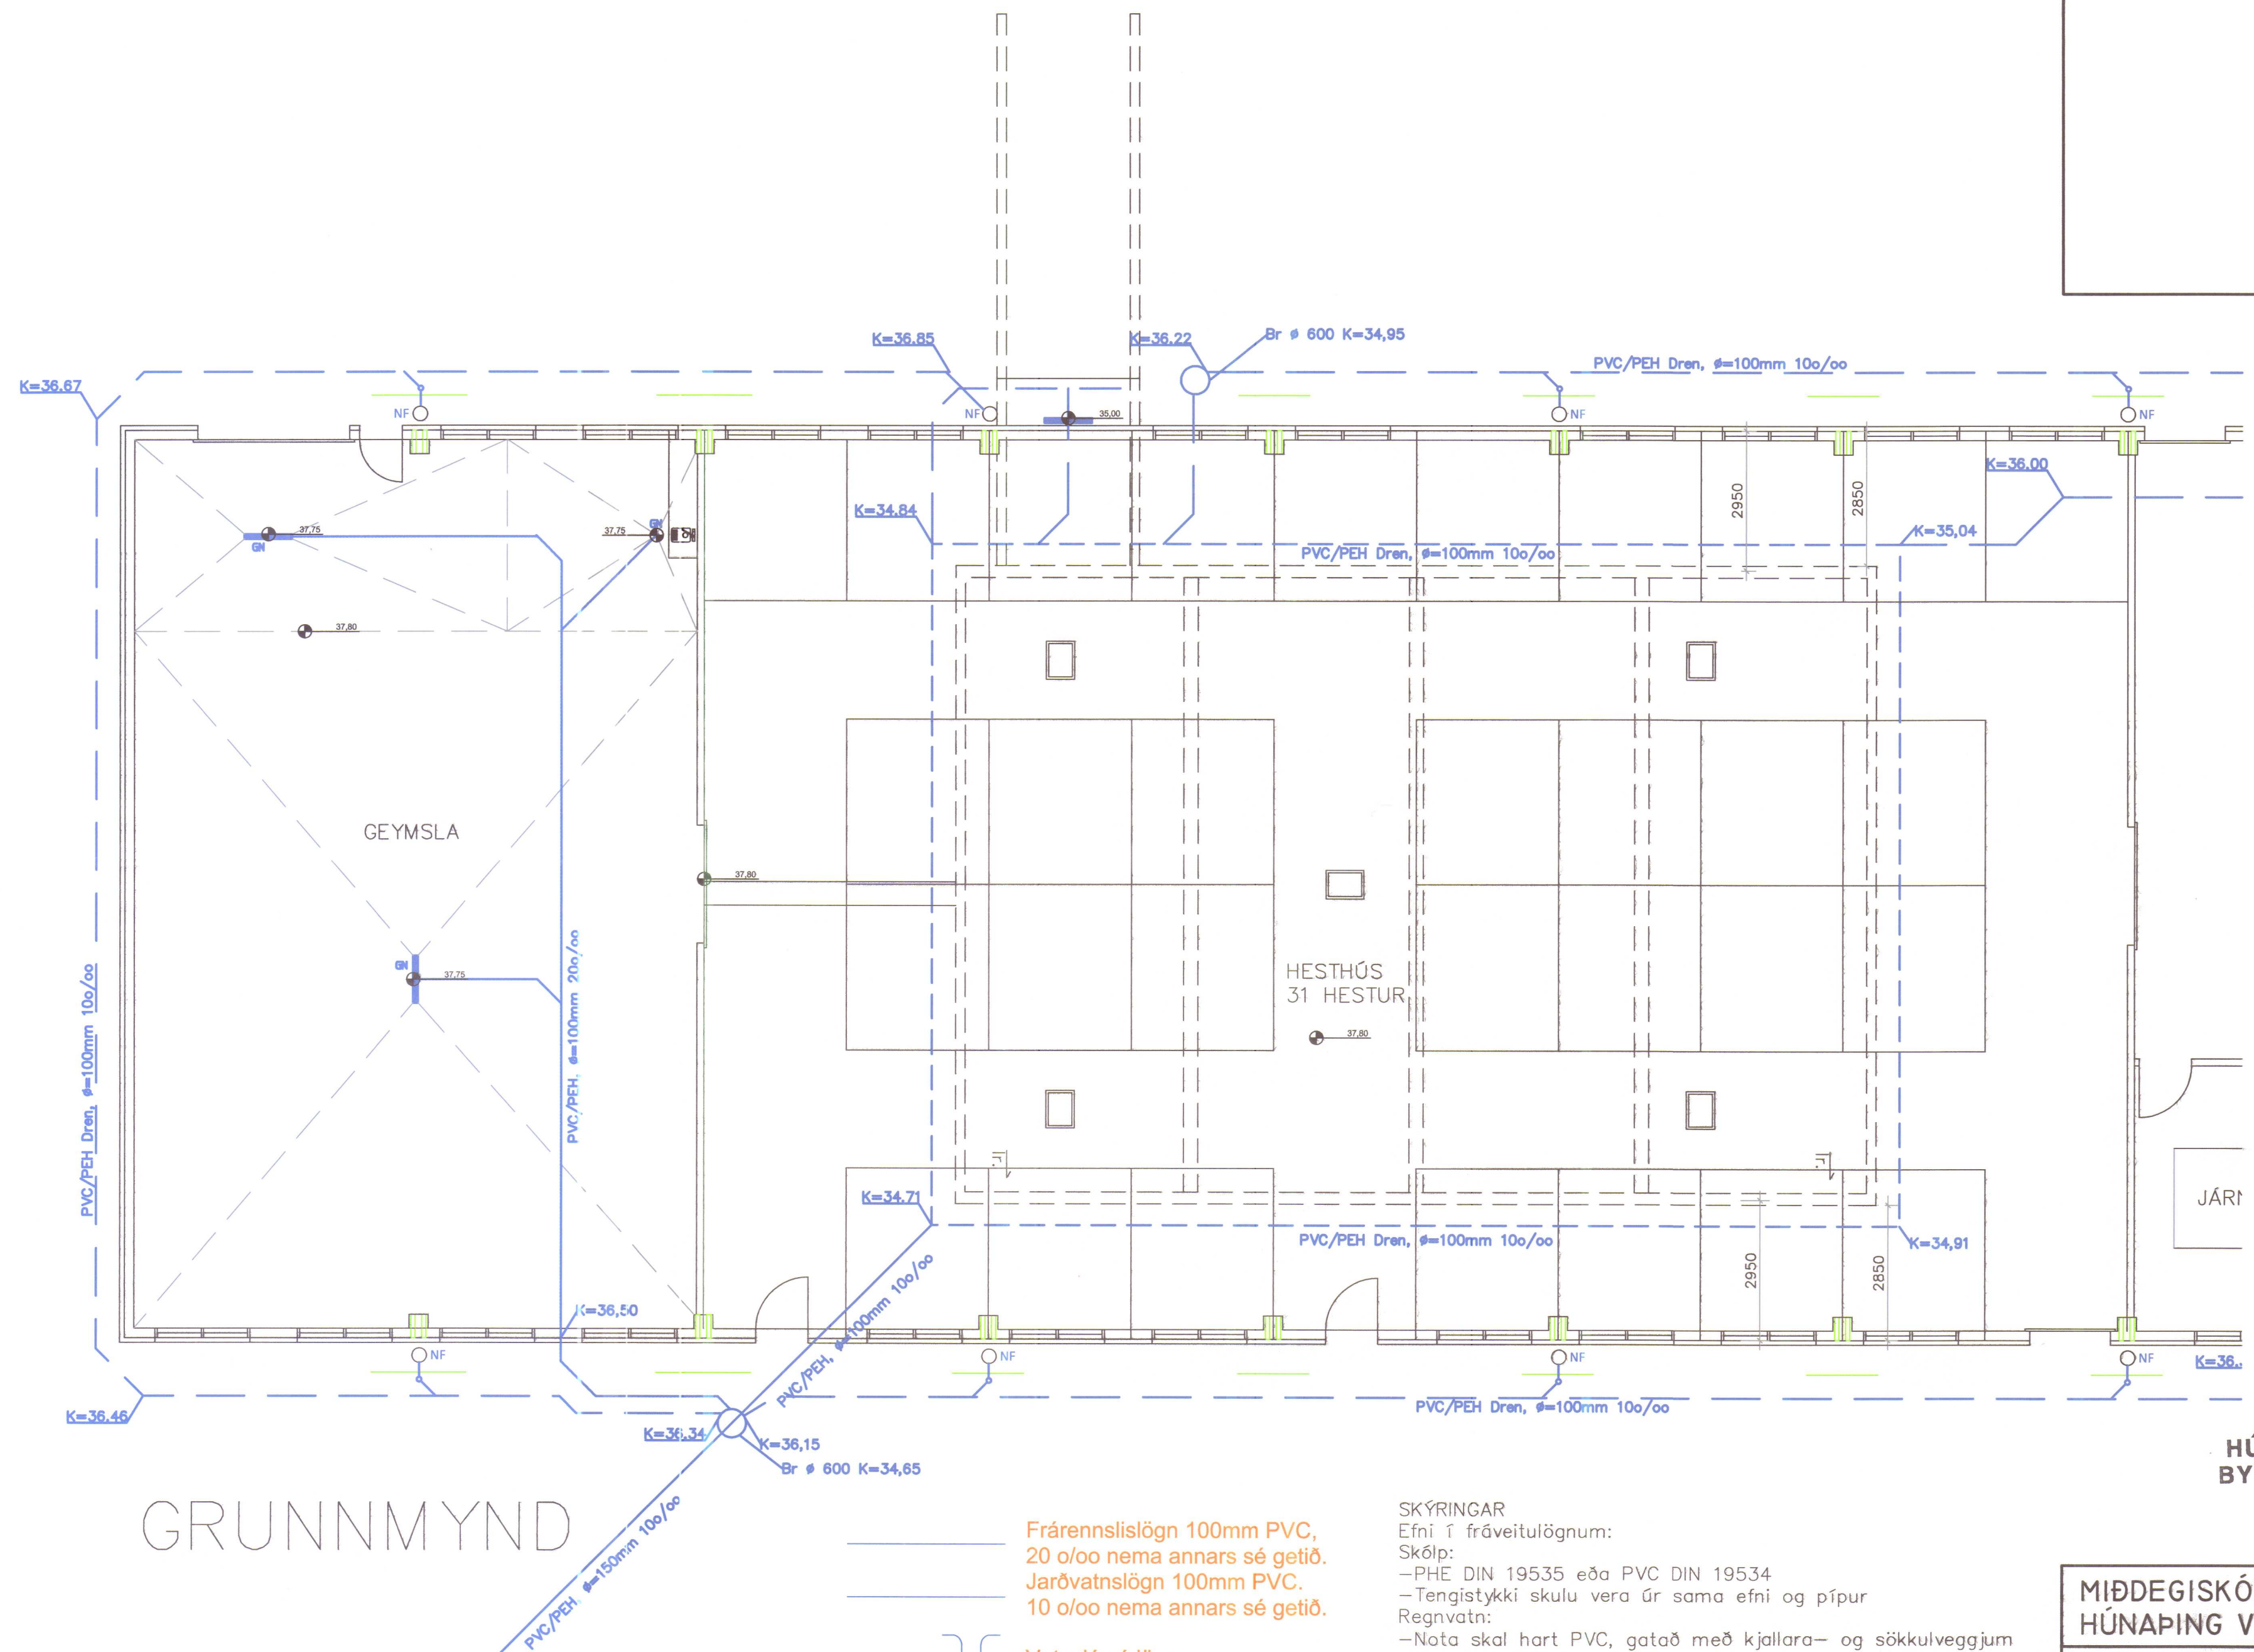

GRUNNMYND

SKANNAÐ

HÚNAPING VESTRA
BYGGINGAFULLTRÚI

23/01.2013
SBR

SKÝRINGAR
Efni í fráveitulögnum:
Skólp:
-PHE DIN 19535 eða PVC DIN 19534
-Tengistykki skulu vera úr sama efni og pípur
Regnvatn:
-Nota skal hart PVC, gatað með kjallara- og sökkulveggjum
-Nota má BDR í stað PVC
-Tengistykki skulu vera úr sama efni og pípur
Drenlögn:
-Yfir drenlögn skal setja drenmöl
-Yfir drenmöl skal setja jarðvegsdúk og þar yfir grús á fínefna

MÍÐDEGISKÓLL EHF. HÚNAPING VESTRA	MÁLKV. 1:100
HESTHÚS DREN OG FRÁRENNSLI	Þjámi Þór Elínarsson Kl. 310346-2449
	DAGSETN 09.08.2013
	TEIKNING NR. B LM2231

RÁÐBARDUR SF.
RÁÐGJÖF OG VERKFRÆÐIÞJÓNUSTA
SÍMAR: 455 2511 OG 892 8296, FAX: 455 2509