

Skýringar

Þetta eru teikningar af brunaviðvörunarkerfi Reiðhallar í landi Lækjamóts 2 í Viðidal Húnaþingi vestra.


Brunaviðvörunarkerfið er analog kerfi, og skal vera hægt að sjá hvar hver skynjari kveikir. Viðurkennd stjórnstöð með innbyggðum rafhlöðum er í Forstofu byggingarinnar (nánari staðsetning í samráði við Slökkviliðsstjóra) ásamt yfirlitsmynd og þjónustubók þar sem greinir frá hver annaðist uppsetningu kerfisins og hver annist viðhald þess, sbr. 41.5 0g 41.6a, b, og c í leiðbiningarblöðum Brunamálastofnunar nr.161.1 BR1.

Strengir skulu m.a. fullnægja 4. kafla reglna BR um sjálfvirk brunaviðvörunarkerfi. Strengir eru að hluta til í opnum lagnaleiðum og skulu vera viðurkenndir fyrir a.m.k. 30 mín. brunapól sjá grein 47, kerfið er lagt í hringtengdum lagnaleiðum.

Allar lagnir skulu vera samkvæmt 161 og 167 greinar Byggingareglugerðar, leiðbeiningar og reglum Brunamálastofnunar og IST EN 54. Allur rafbúnaður skal vera af viðurkenndri gerð.

Hönnun, uppsetning og frágangur brunaviðvörunarkerfisins skal vera í samræmi við ÍST EN54, ÍST 200:2006 og reglugerðar Brunamálastofnunar um sjálfvirk brunaviðvörunarkerfi. kerfið skal tengt viðurkenndri vaktstöð.


GRUNNMYND
BRUNAVIÐVÖRUNARKERFI
M:1:100

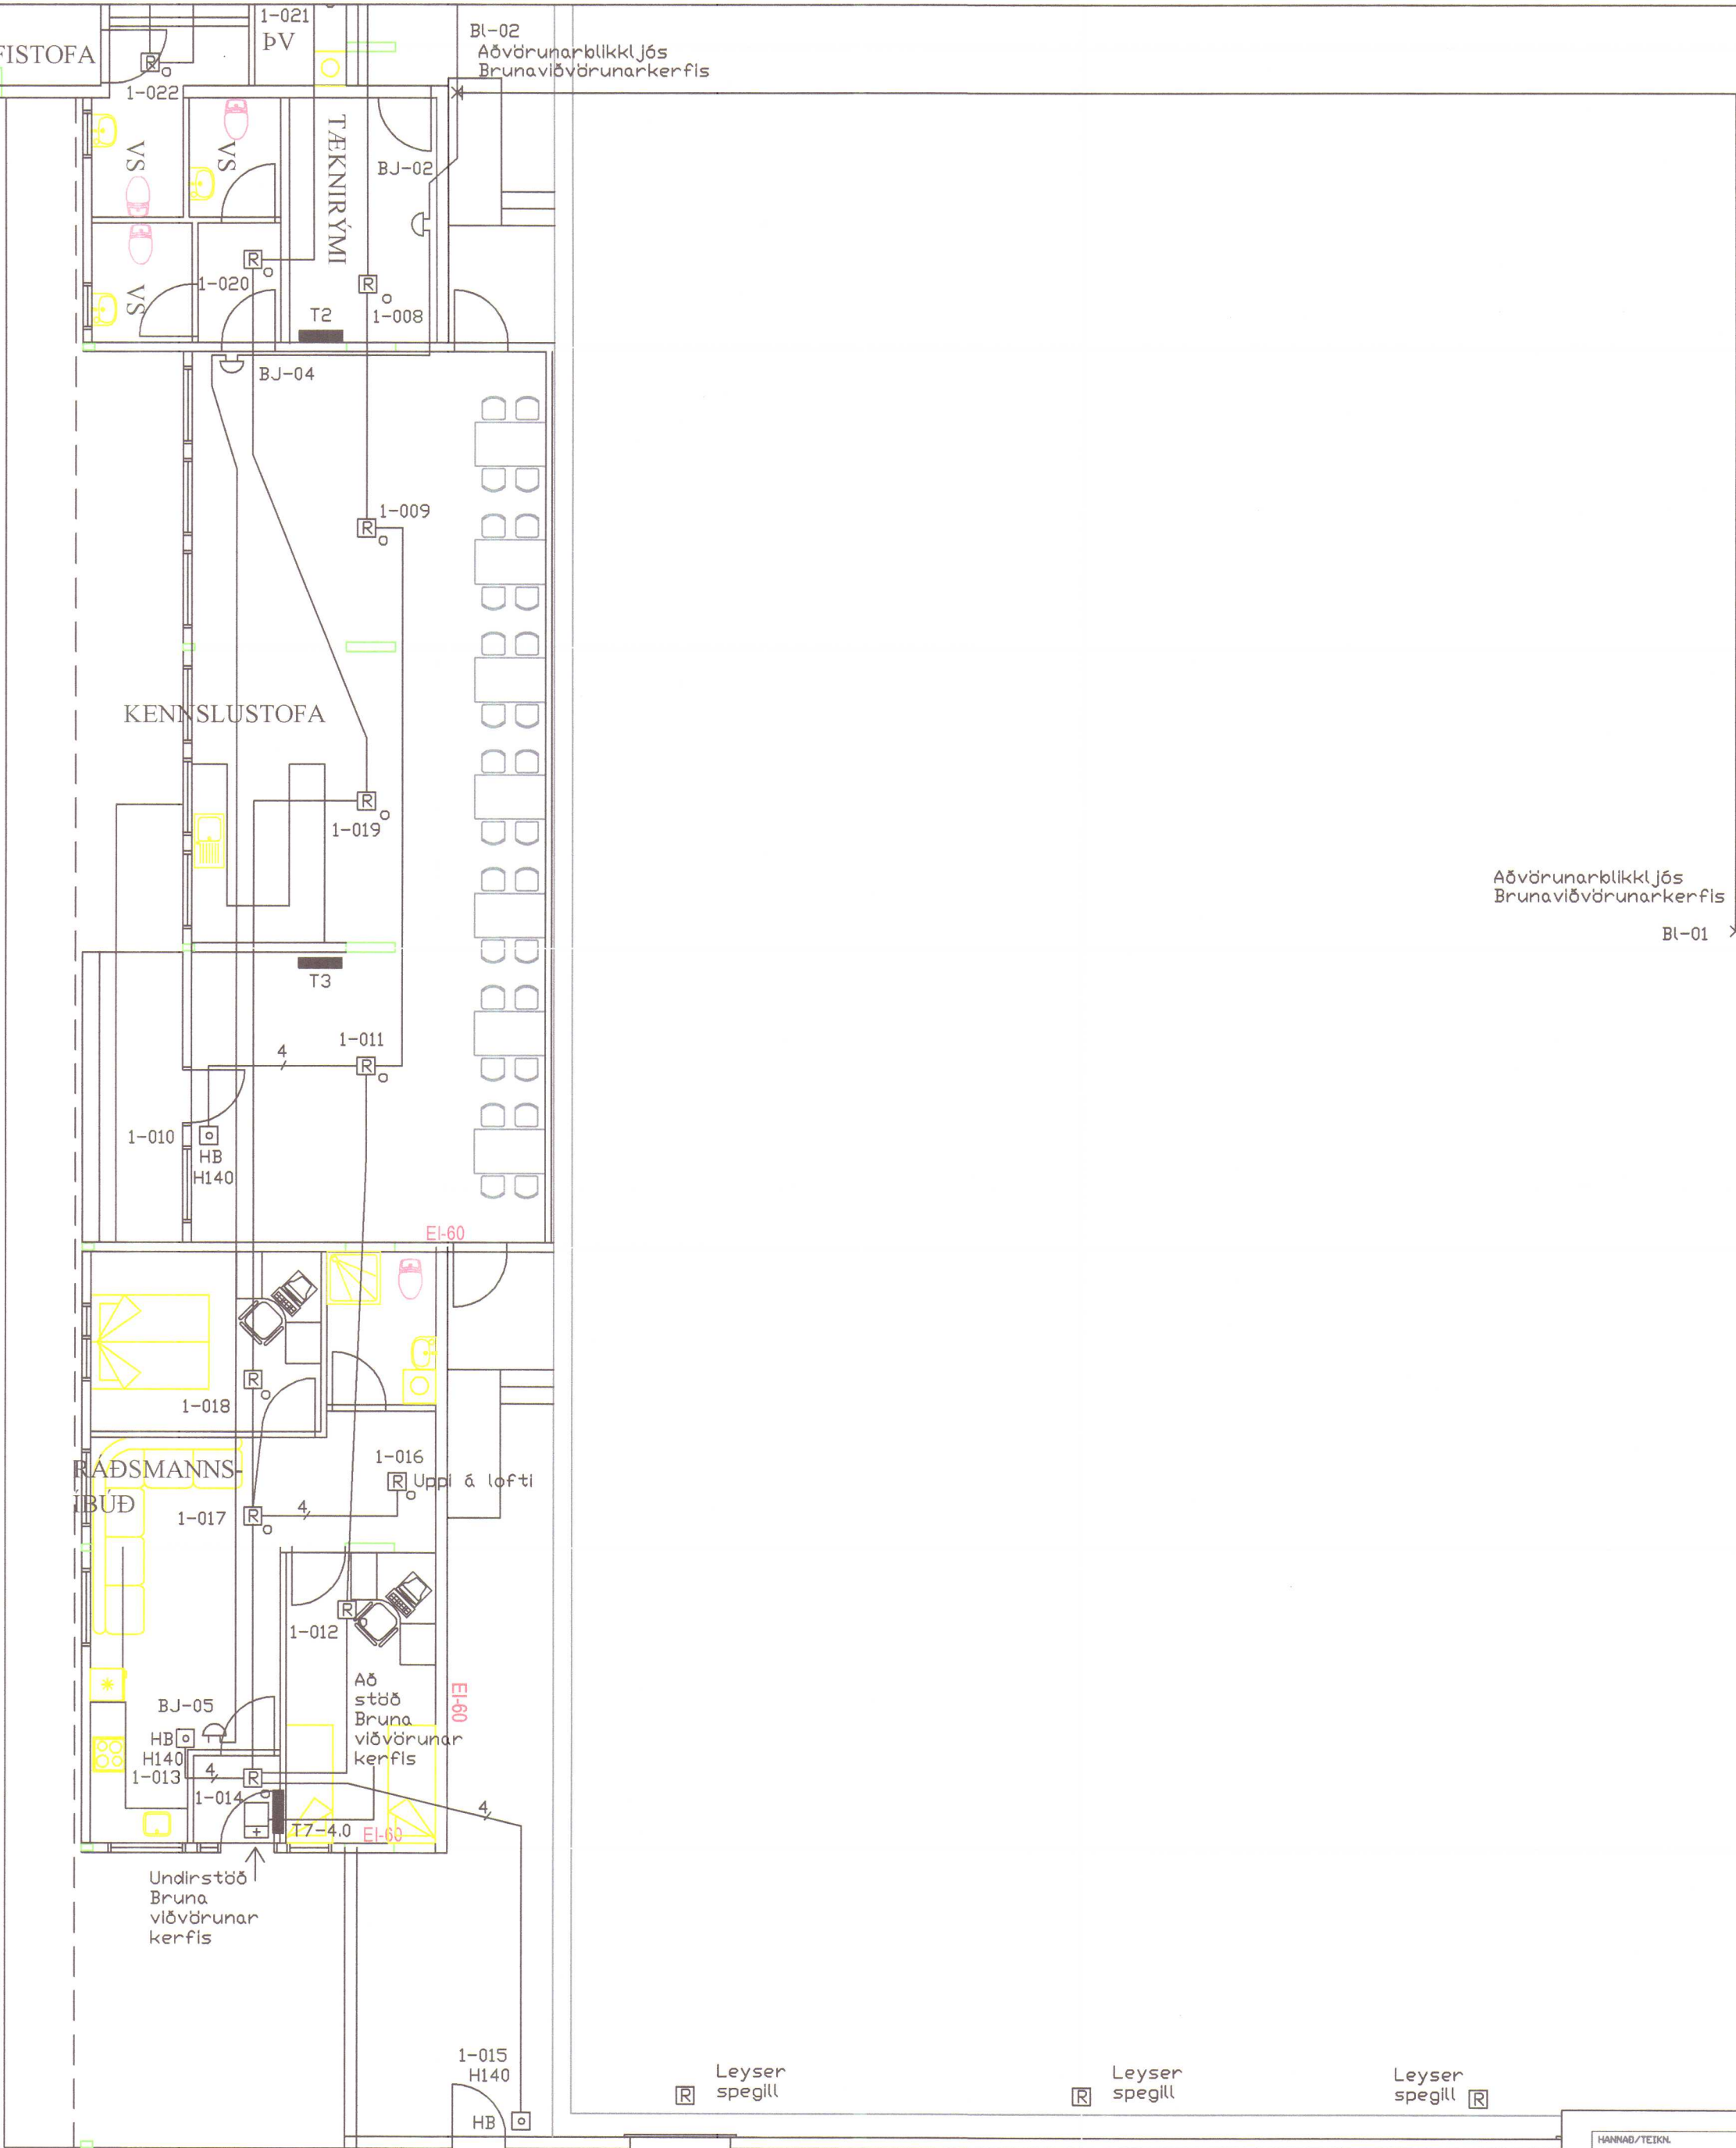

Húnaþing vestra
Samþykkt þann
15. sep. 2014
Byggingarfulltrúinn
í Húnaþingi vestra

Aðvörunarblíkkljós
Brunaviðvörunarkerfis


BL-01

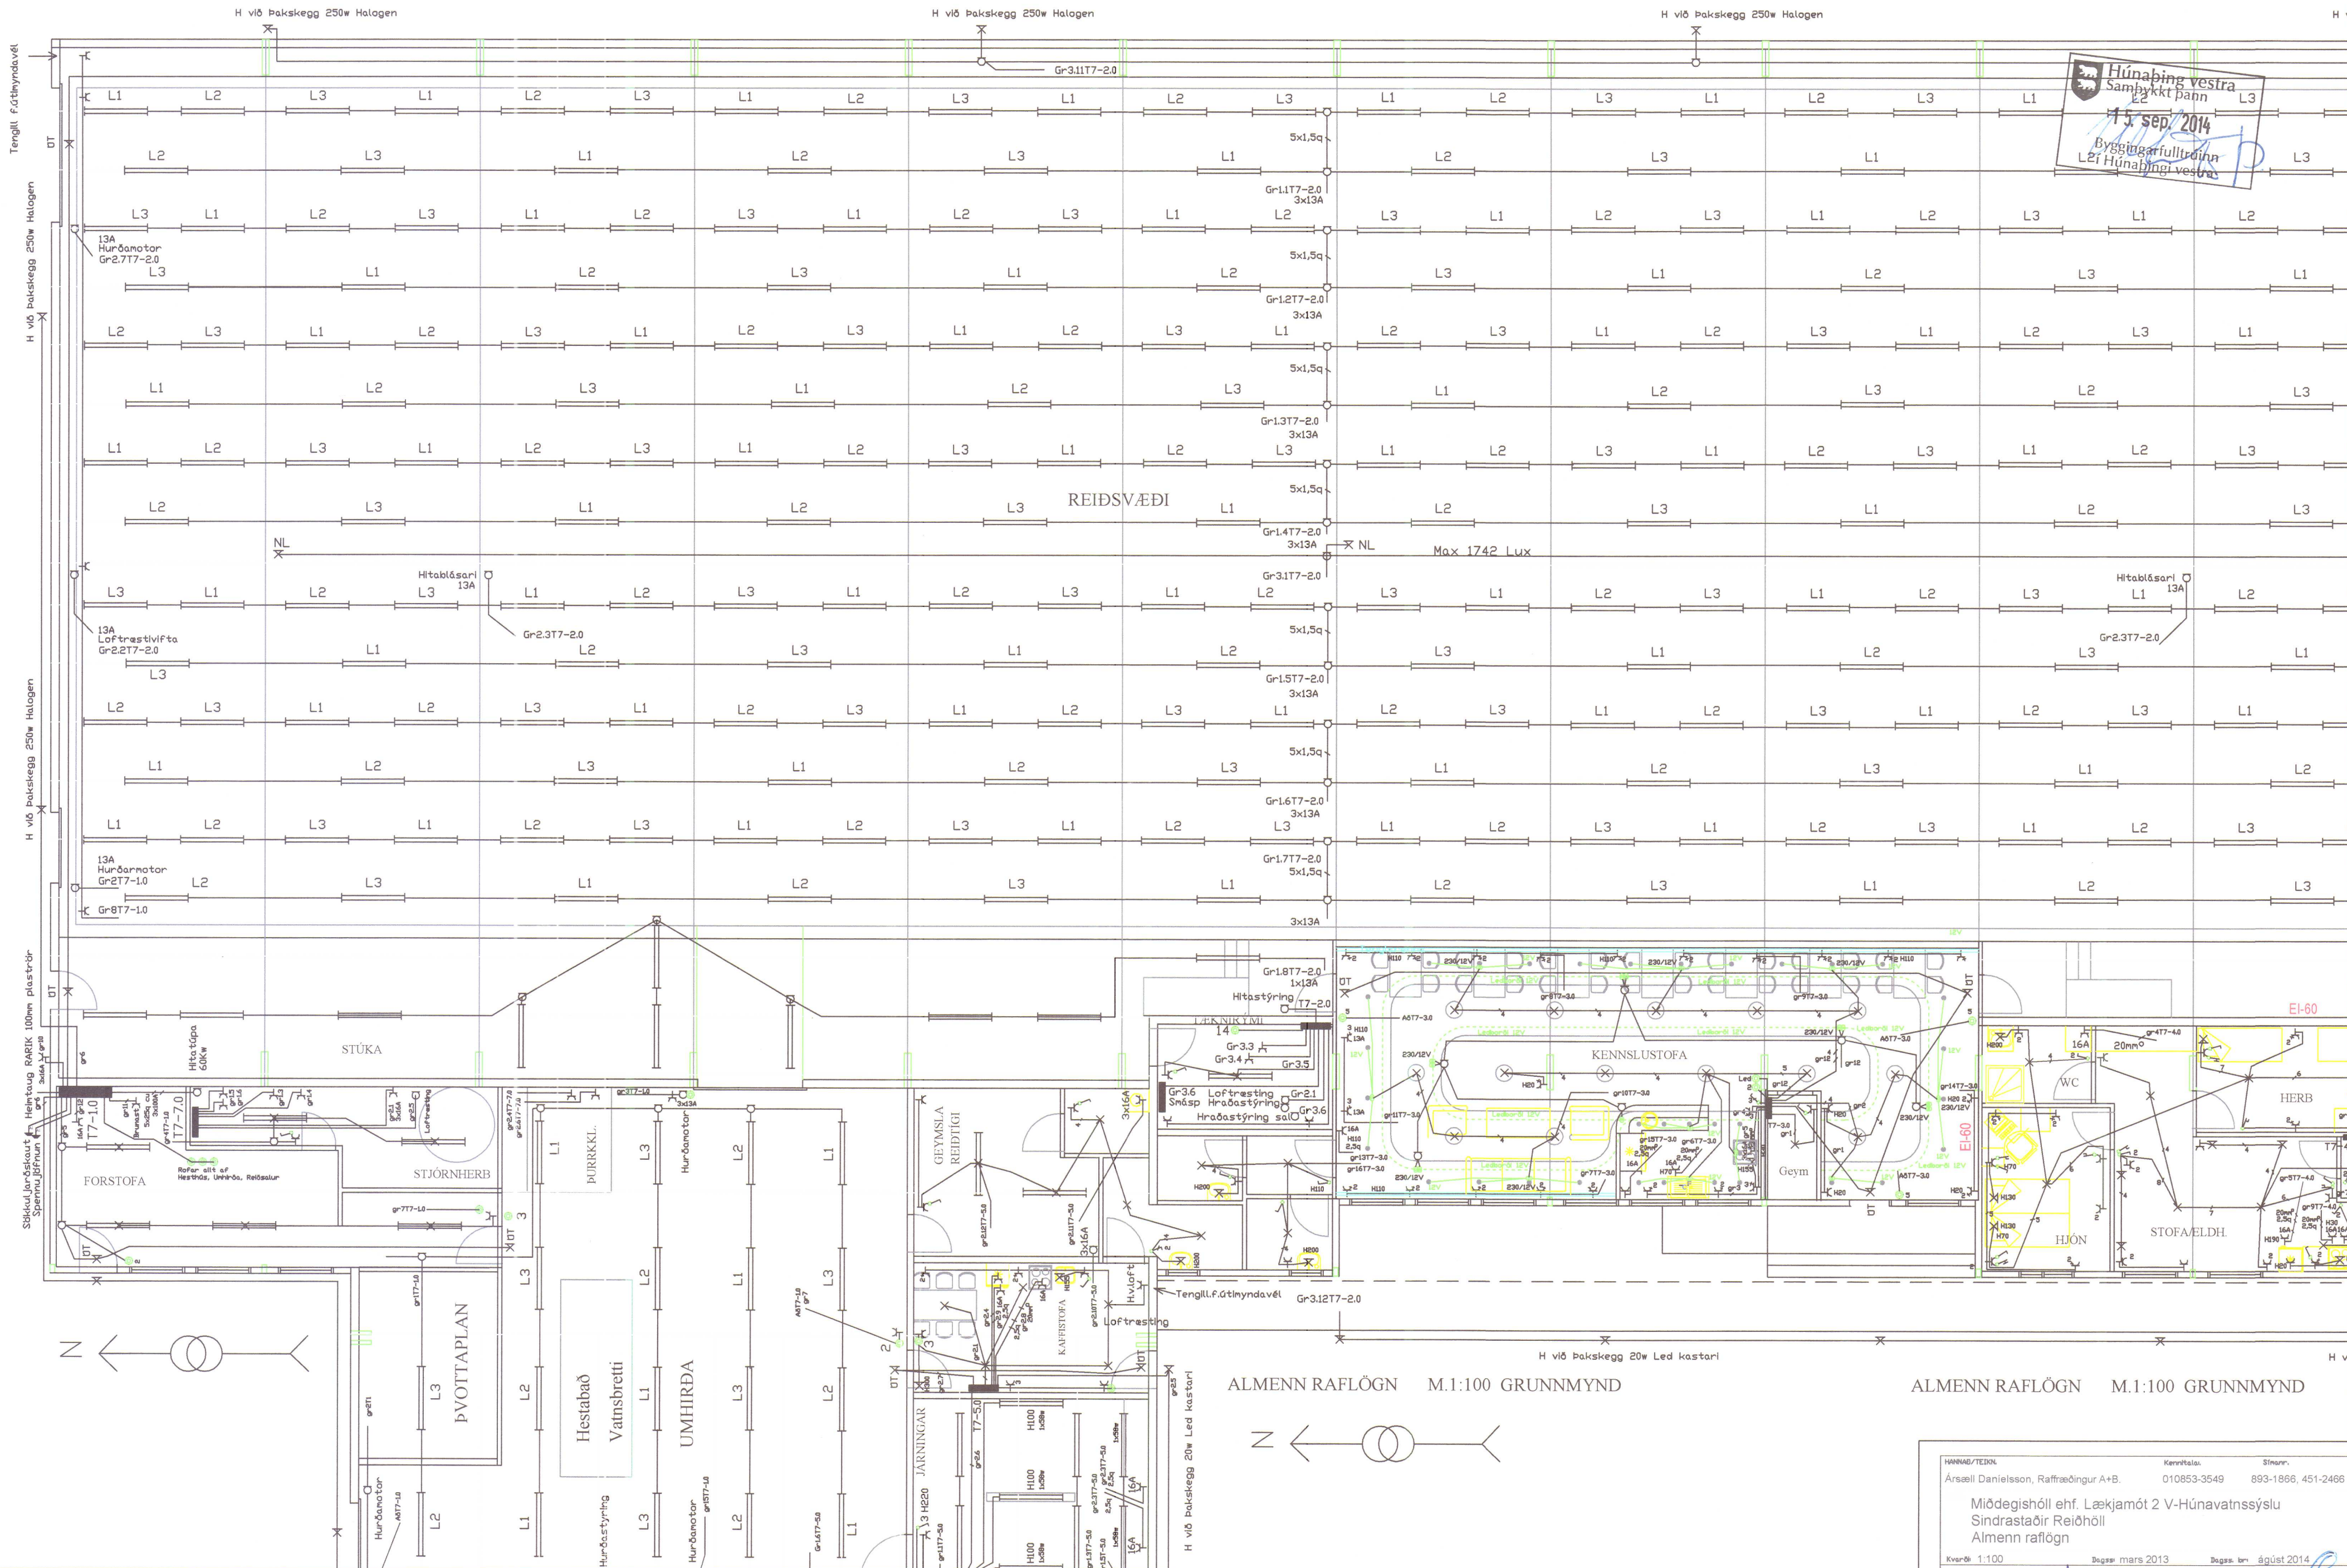


Húnaþing vestra
Samþykkt þann
11. sep. 2014
Byggingarfulltrúi
L2 Húnaþingi vestra

ALMENN RAFLÖGN M.1:100 GRUNNMYND

HANNAÐ/TEIÐN
Ársæll Danielsson, Raffræðingur A+B. 010853-3549 893-1866, 451-2466
Miðdegishóll ehf. Lækjamót 2 V-Húnavatnssýslu
Sindrastaðir Reiðhóll
Almenn raflögn
Kvarð 1:100
Verður 100
Bláð. NR. 1 af 6
Búgað mars 2013
Búgað ágúst 2014
Bjarni Þór Einarsson
Sími 310348-2449
Ársæll Danielsson, höfðabrot 19.08.2014

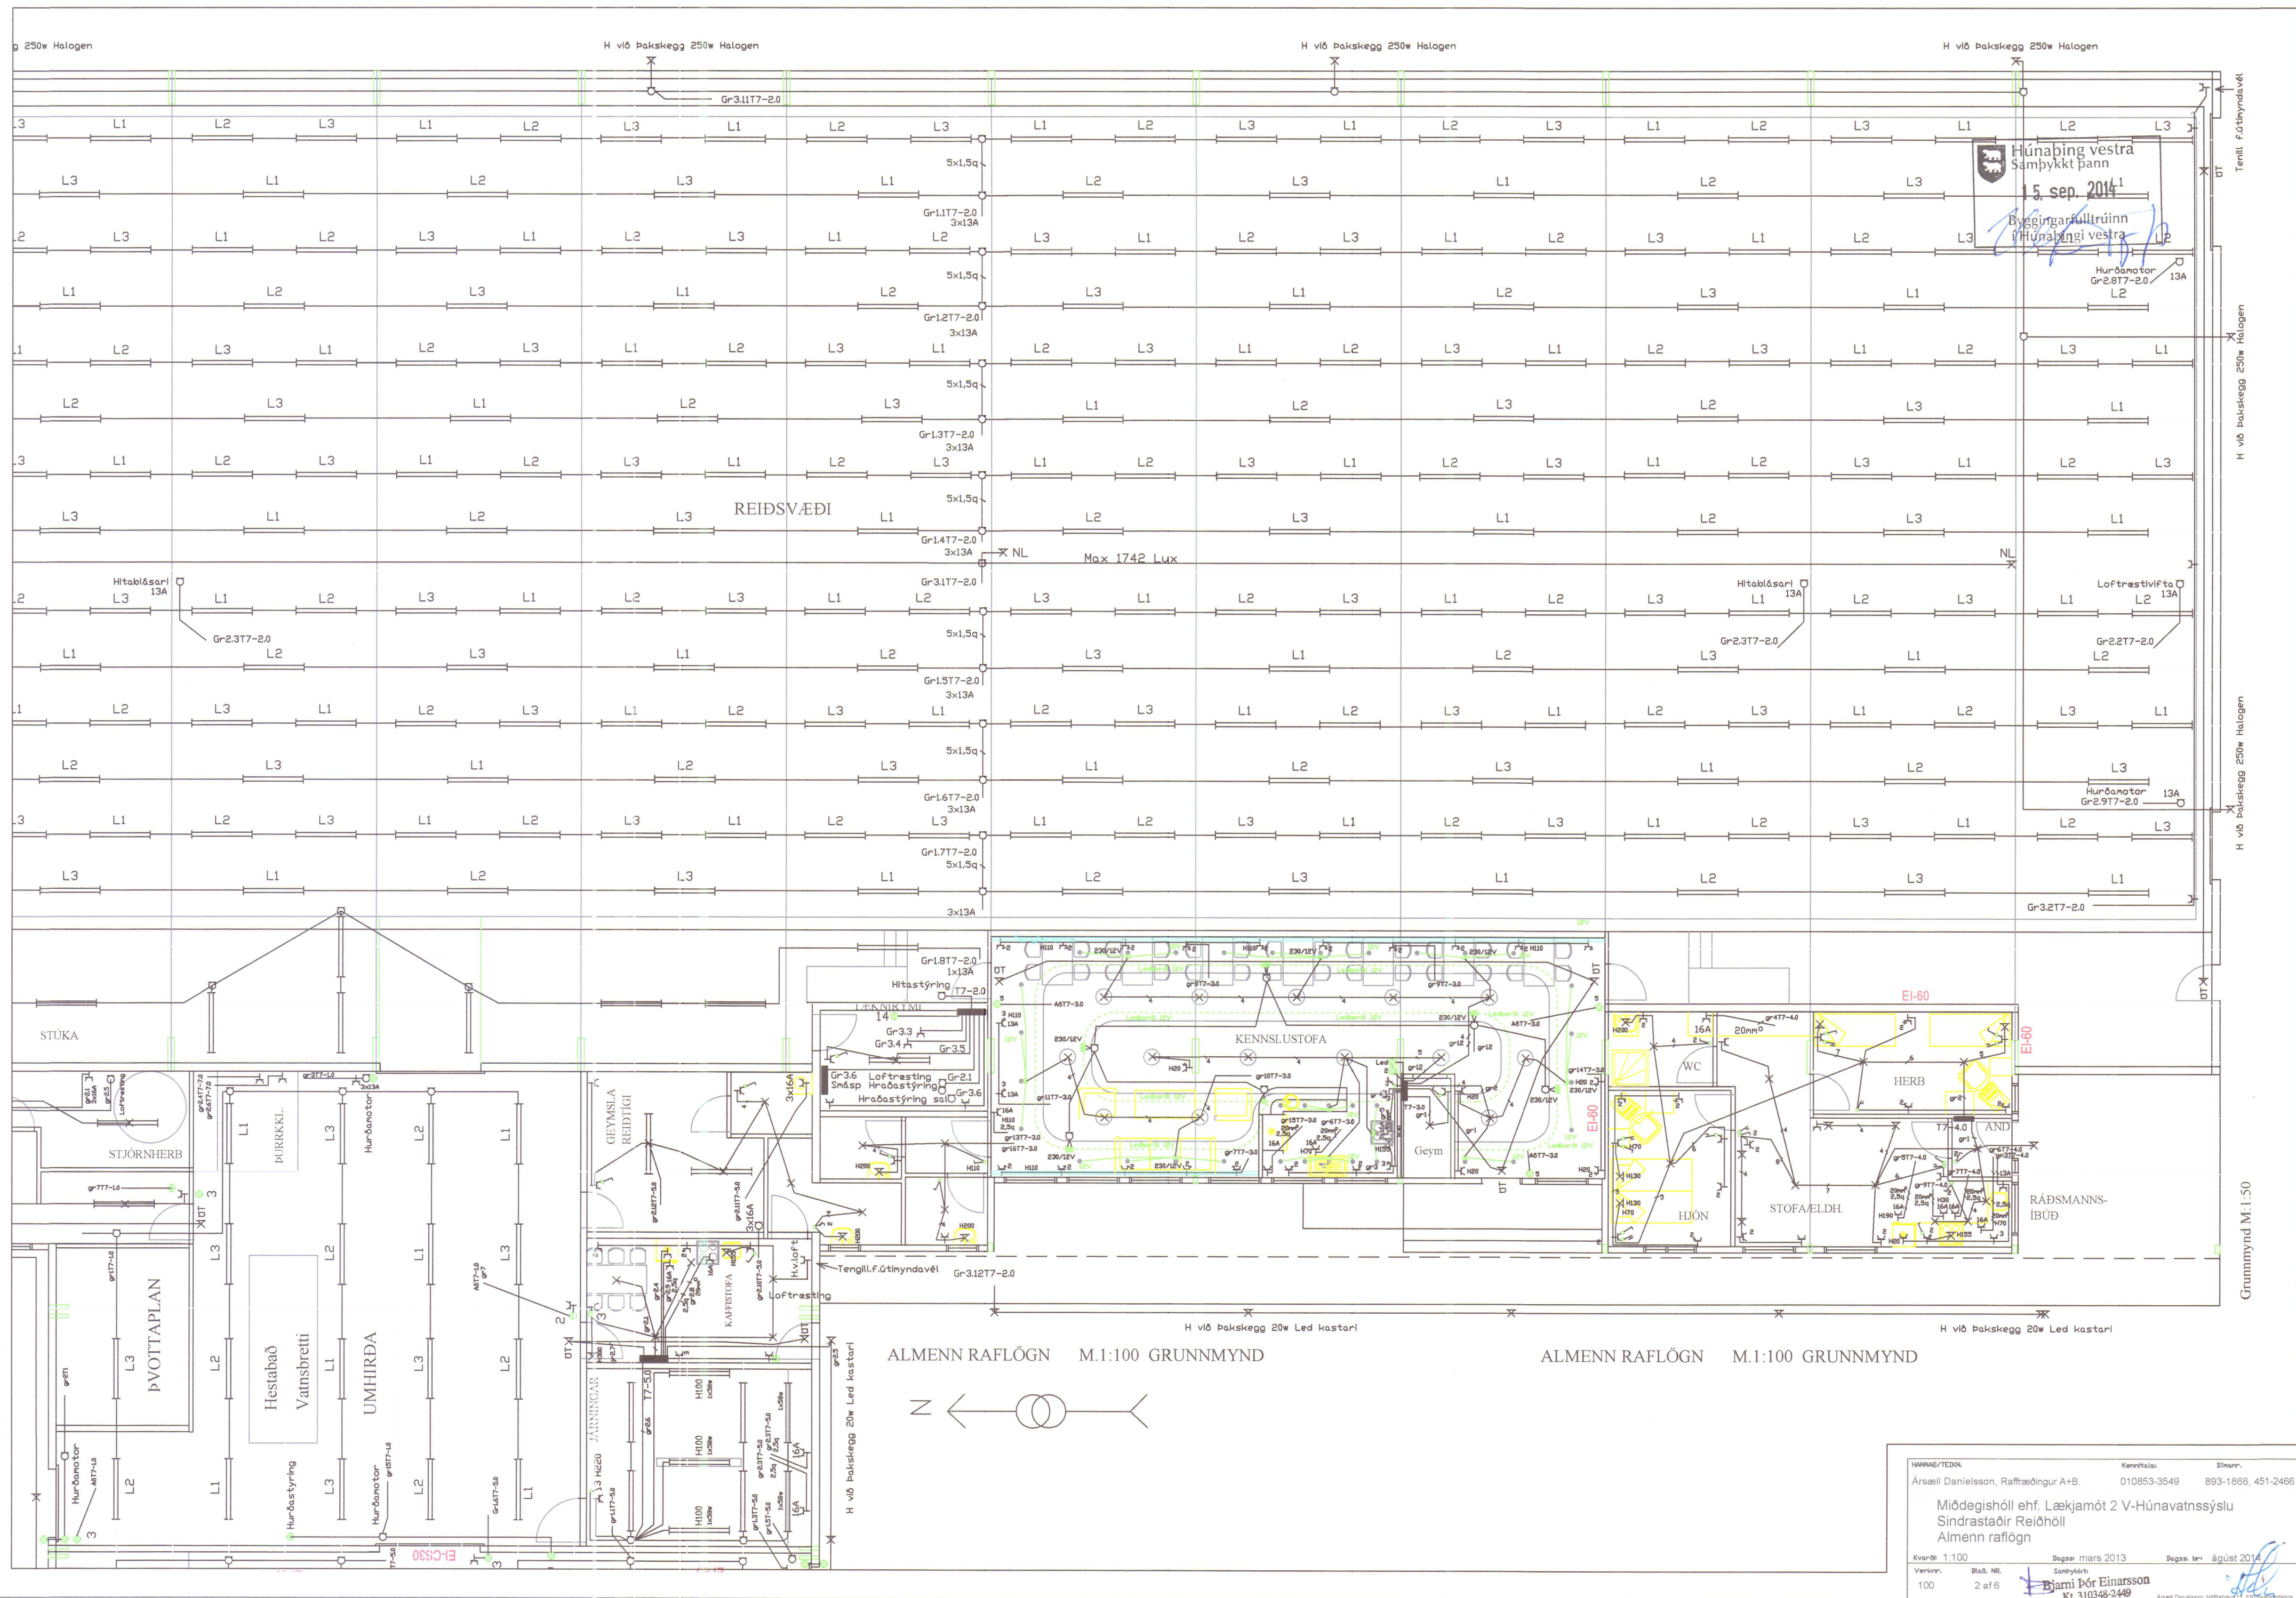



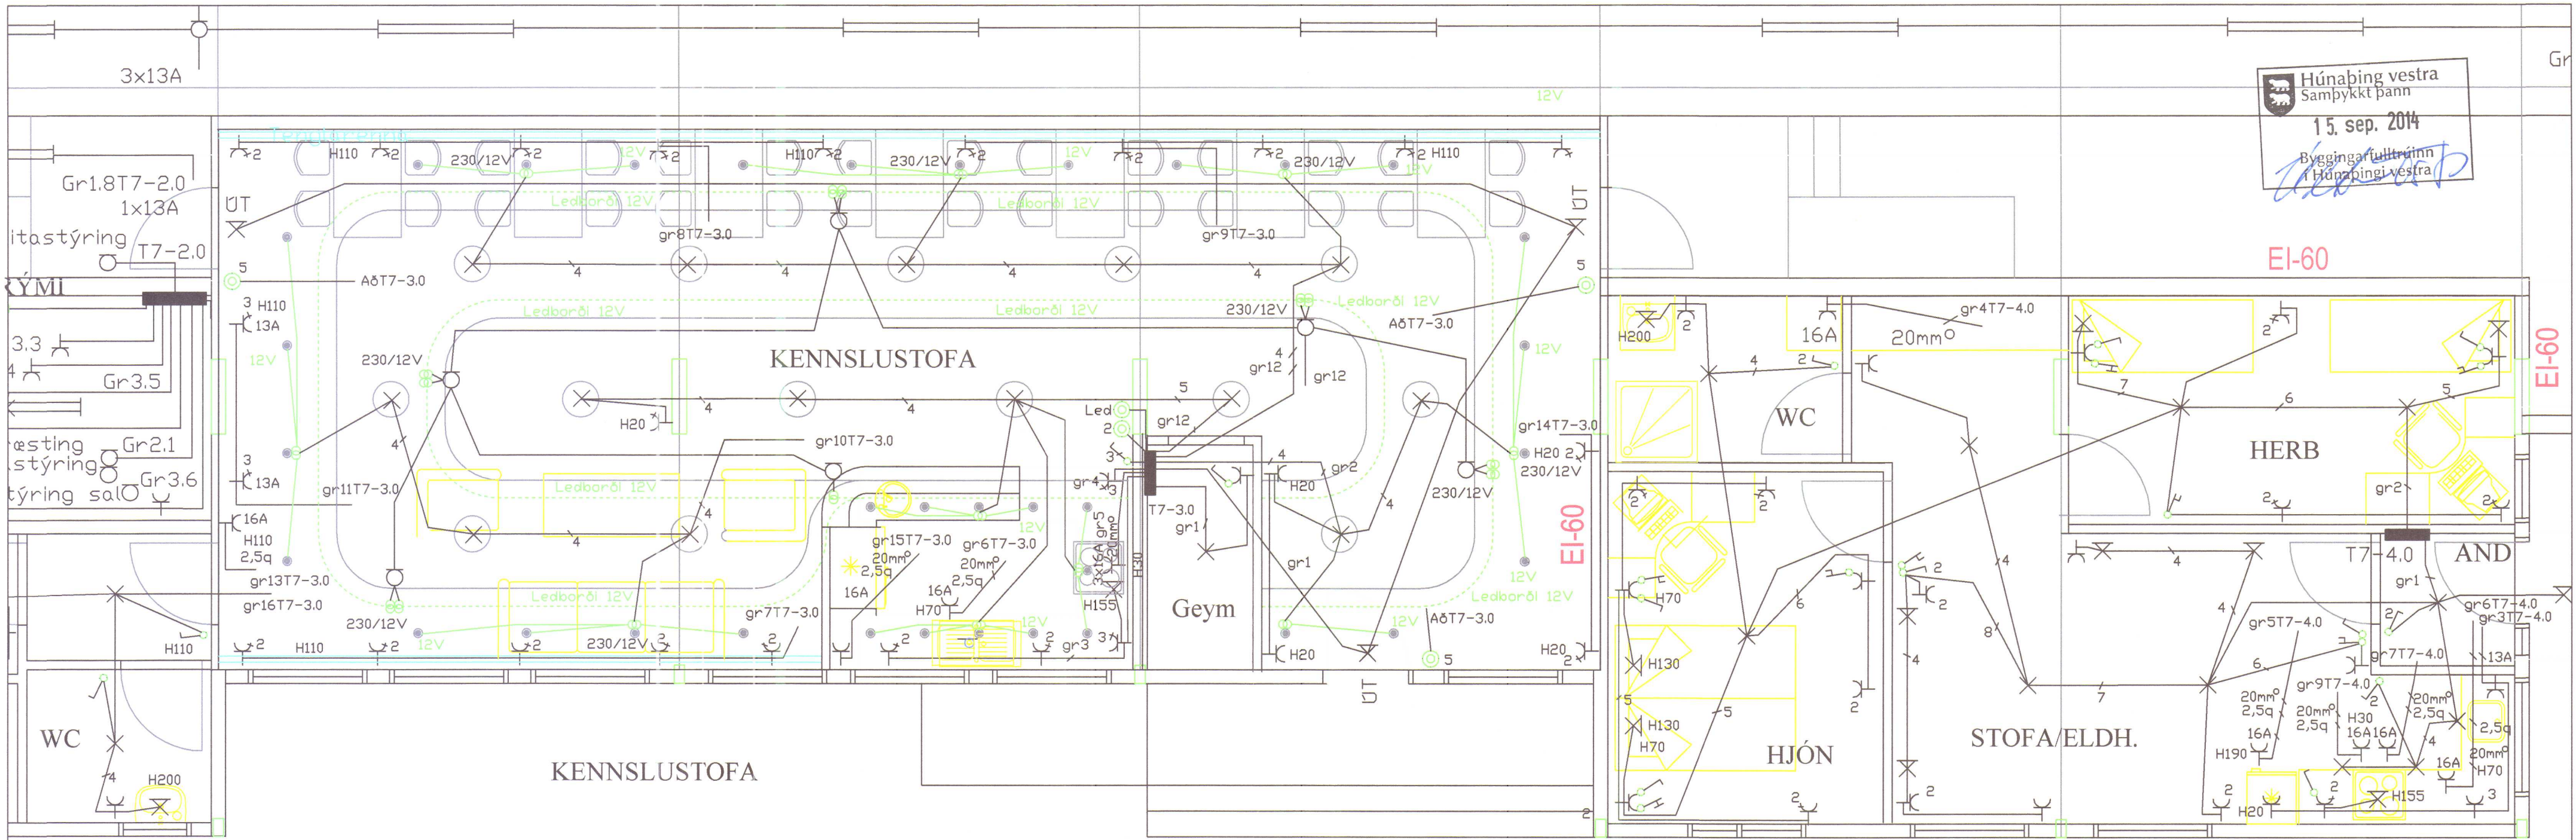


myndavél Gr3.12T7-2.0

H við þakskegg 20w Led kastari

H við þakskegg 20w Led kastari

ALMENN RAFLÖGN M.1:50 GRUNNMYND

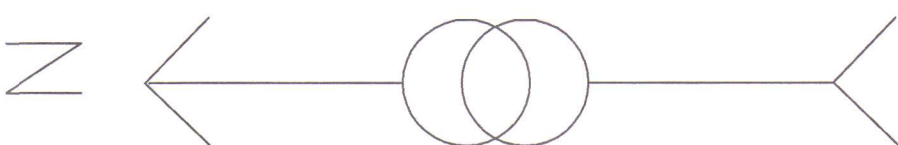


skýringar

1. Hæð rofa sé 110 cm í rýmum sem hestar eru ekki
2. Inngreiptar 16mm rörslagnir, 3x1,5q vír
3. Málstraumur rofa og tengla sé 10A
4. Hæð tengla sé 110 cm í rýmum sem ekki eru skepnur
Hæð vegg ljósa sé 165cm
5. Lagnir skulu vera kapallagnir í reiðsal, umhirðu og hesthúsi
6. Plastkaplar séu 3x1,5q
7. Lýsing í söllum 2x49W flúroSENT m.rafEindaballest
8. Kapalnetstigar eru galvanísEradir








Nema annars
sé getið

9. T7-1.0 aðaltafla í skal vera að minnstakosti tvöfalt stærri en sá búnaður sem áætlaður er í hana í dag. Best væri að hafagólfskáp ca 2m á hæð og ca 1m á breidd, dýpt ca 210cm. T7-1.0, T7-2.0, T7-5.0, T7-6.0 og T7-7.0 eru utanáliggjandi töflur aðrar eru inngreiptar. Allar töflurnar skulu rúma þann búnað sem í þær á að koma.
10. Inngreiptar lagnir eru í íbúð, Kennslustofu, Kaffistofu, WC, Reiðtygi, Stjórnherbergi og að hluta í Tæknirými annars eru lagnir kaballagnir. Stofnlagnir eru í rörum í gólfi.
11. Hafa skal samráð við eiganda um frekari staðsetningar og útfærslu á rafbúnaði
12. Rafbúnaði skal vera þannig fyrir komið að skepnur þar á meðal hestar nái alls ekki til hans.
13. Allar lagnir skulu vera samkvæmt reglugerð, íslenskum staðli ÍST 200:2006 og fyrirmælum rafmagnsveitu, Rafbúnaður skal vera af viðurkenndri gerð CE merktur.


HANNAÐ/TEIÐAÐ		Kennitala:	Símanr:
Ársæli Danielsson, Raffræðingur A+B.		010853-3549	893-1866, 451-2466
Miðdegishóll ehf. Lækjamót 2 V-Húnavatnssýslu			
Sindrastaðir Reiðhöll			
Almenn raflögn			
Kvarði 1:50	Dagss: mars 2013	Dagss: la: ágúst 2013	
Verkefni:	Bláa, NR.	Samþykkt:	
100	4 af 6	Þianni Þór Einarsson	
		Kl. 310348-2449	

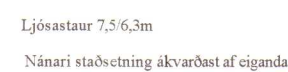

M:1:200

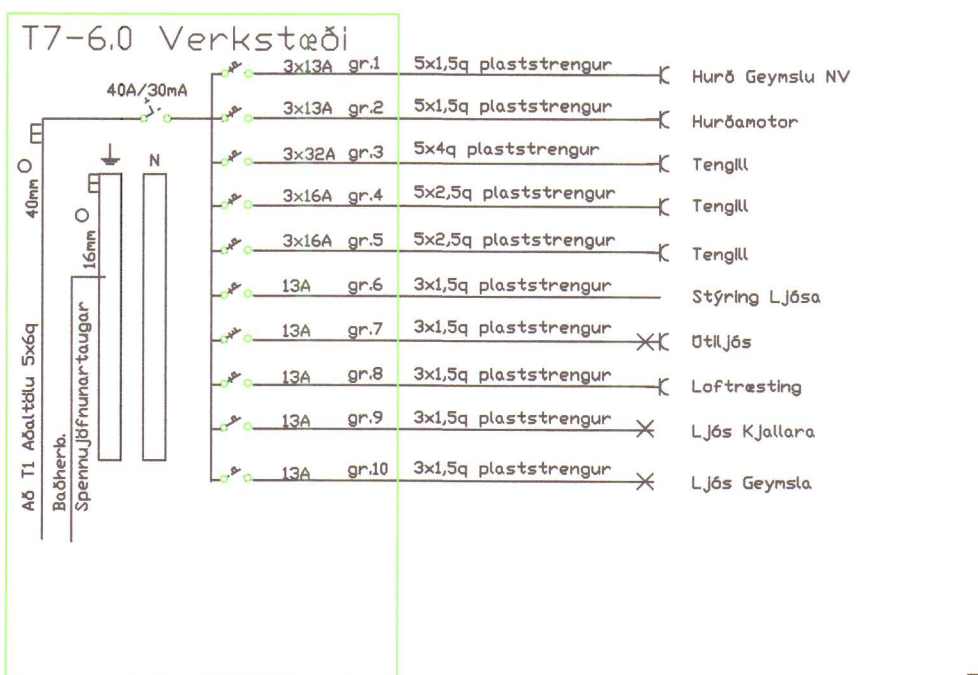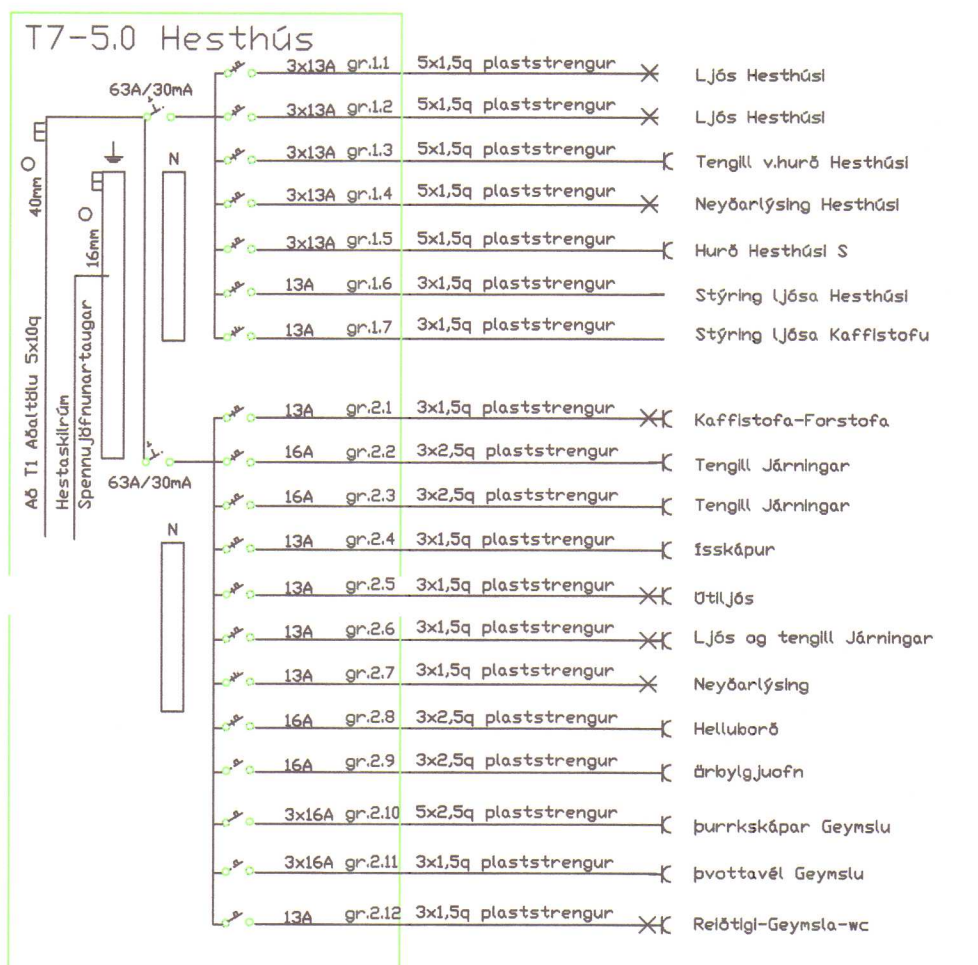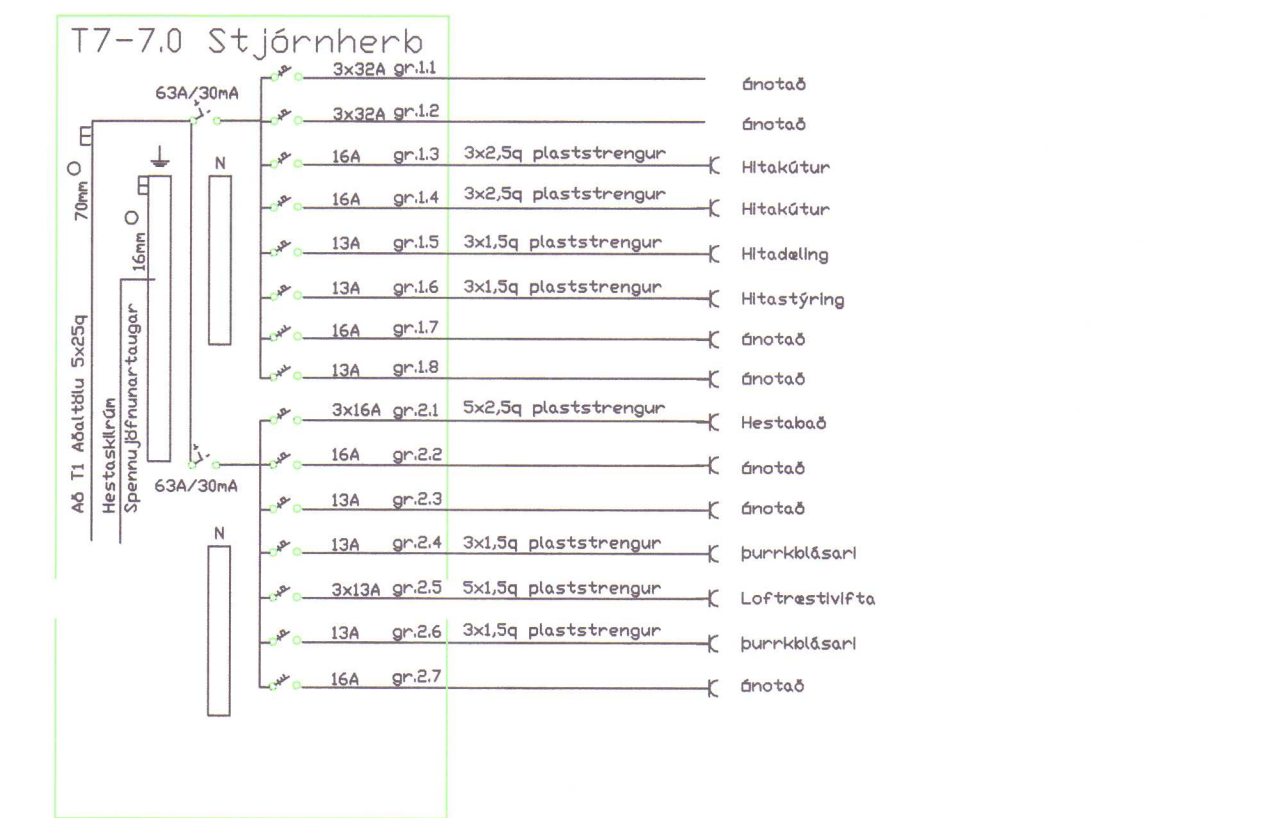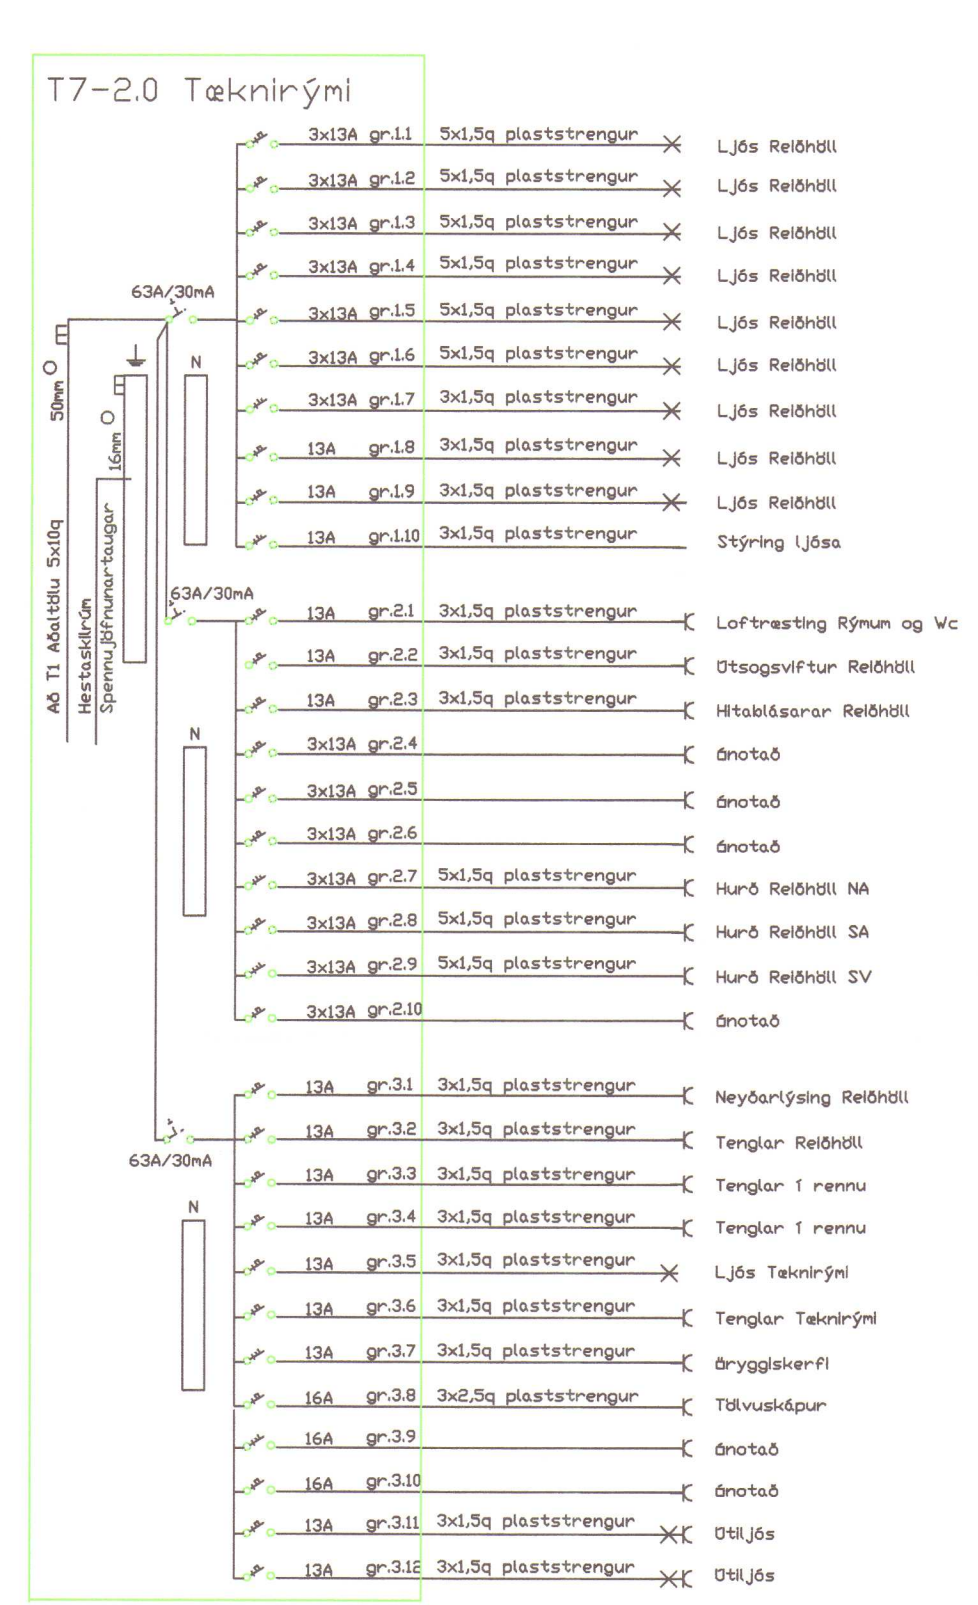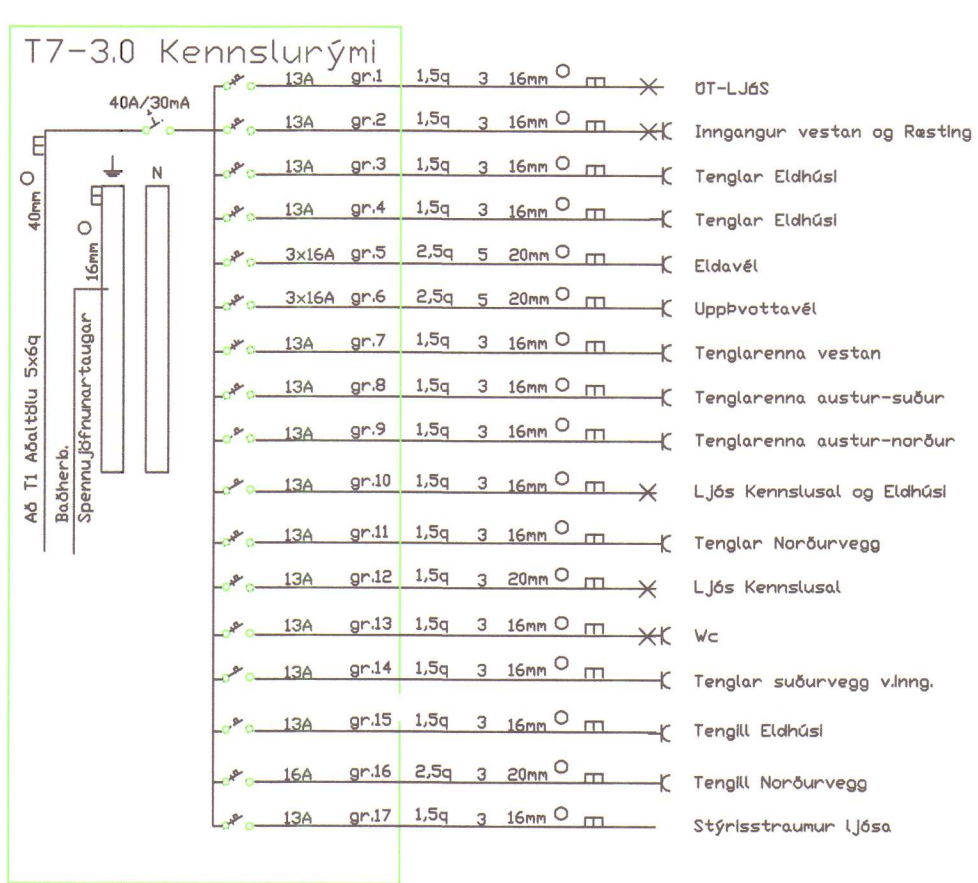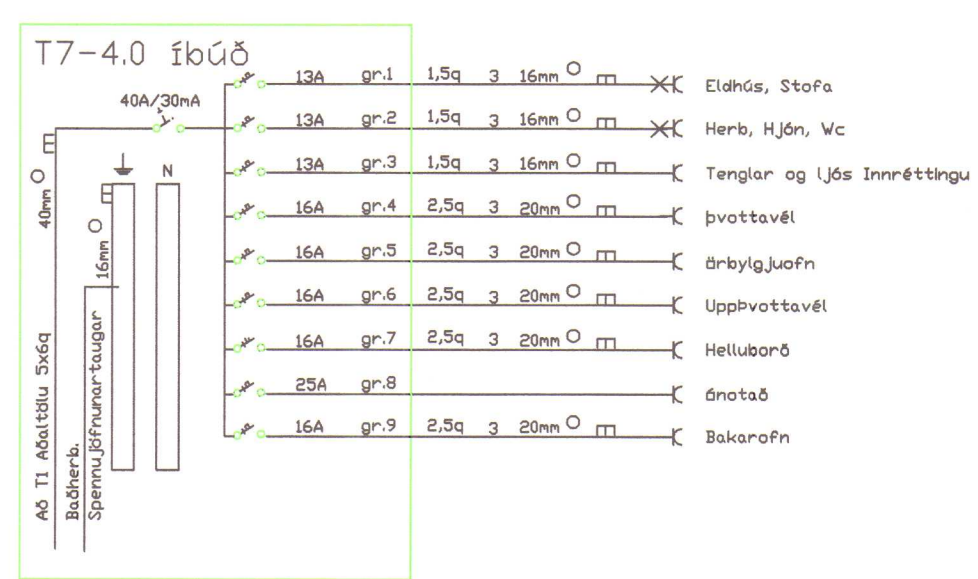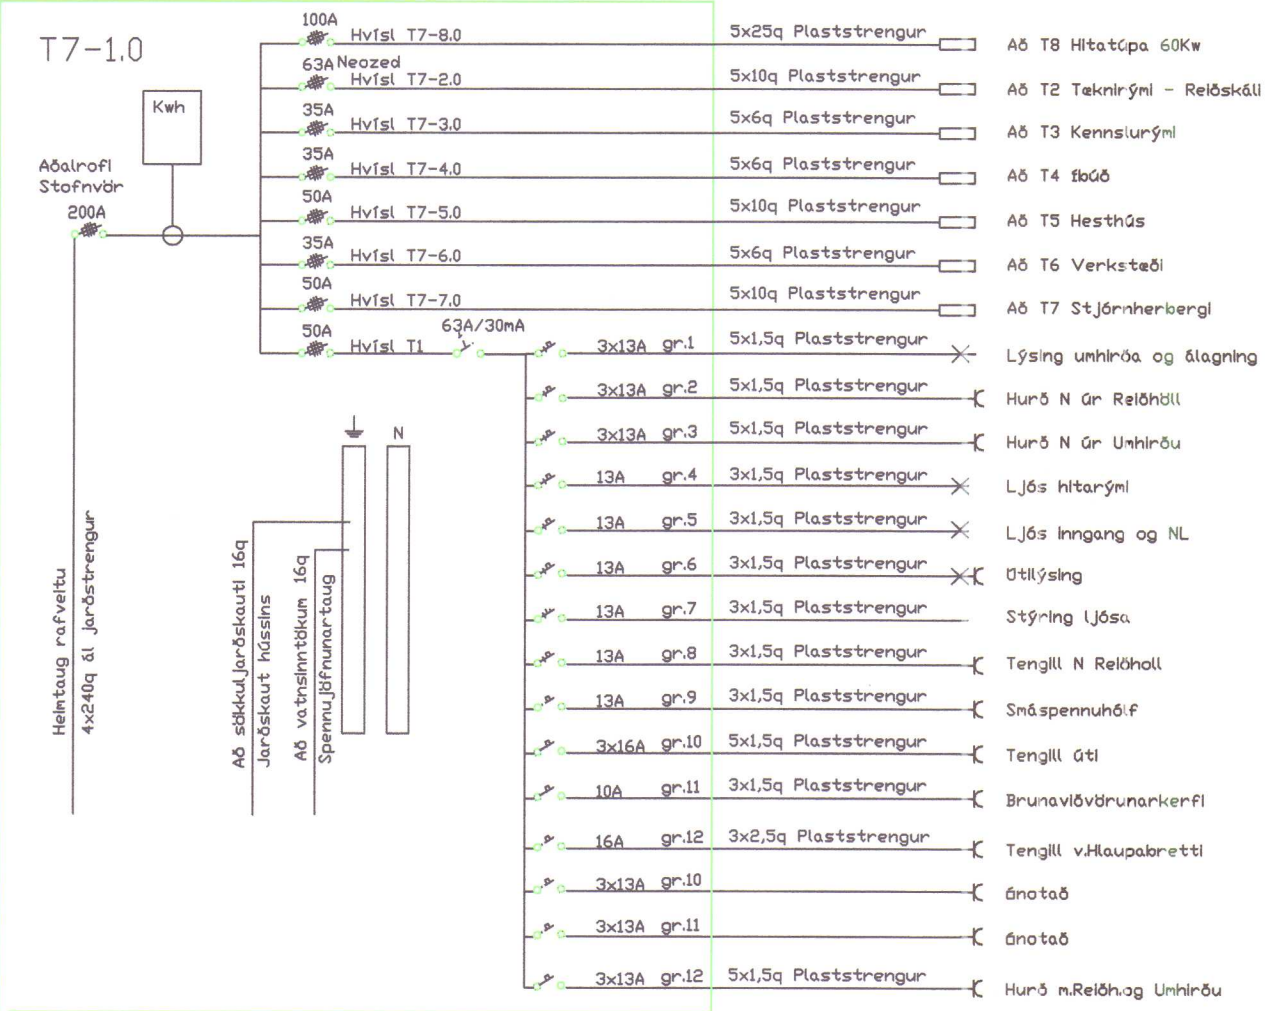

Eínínumynd

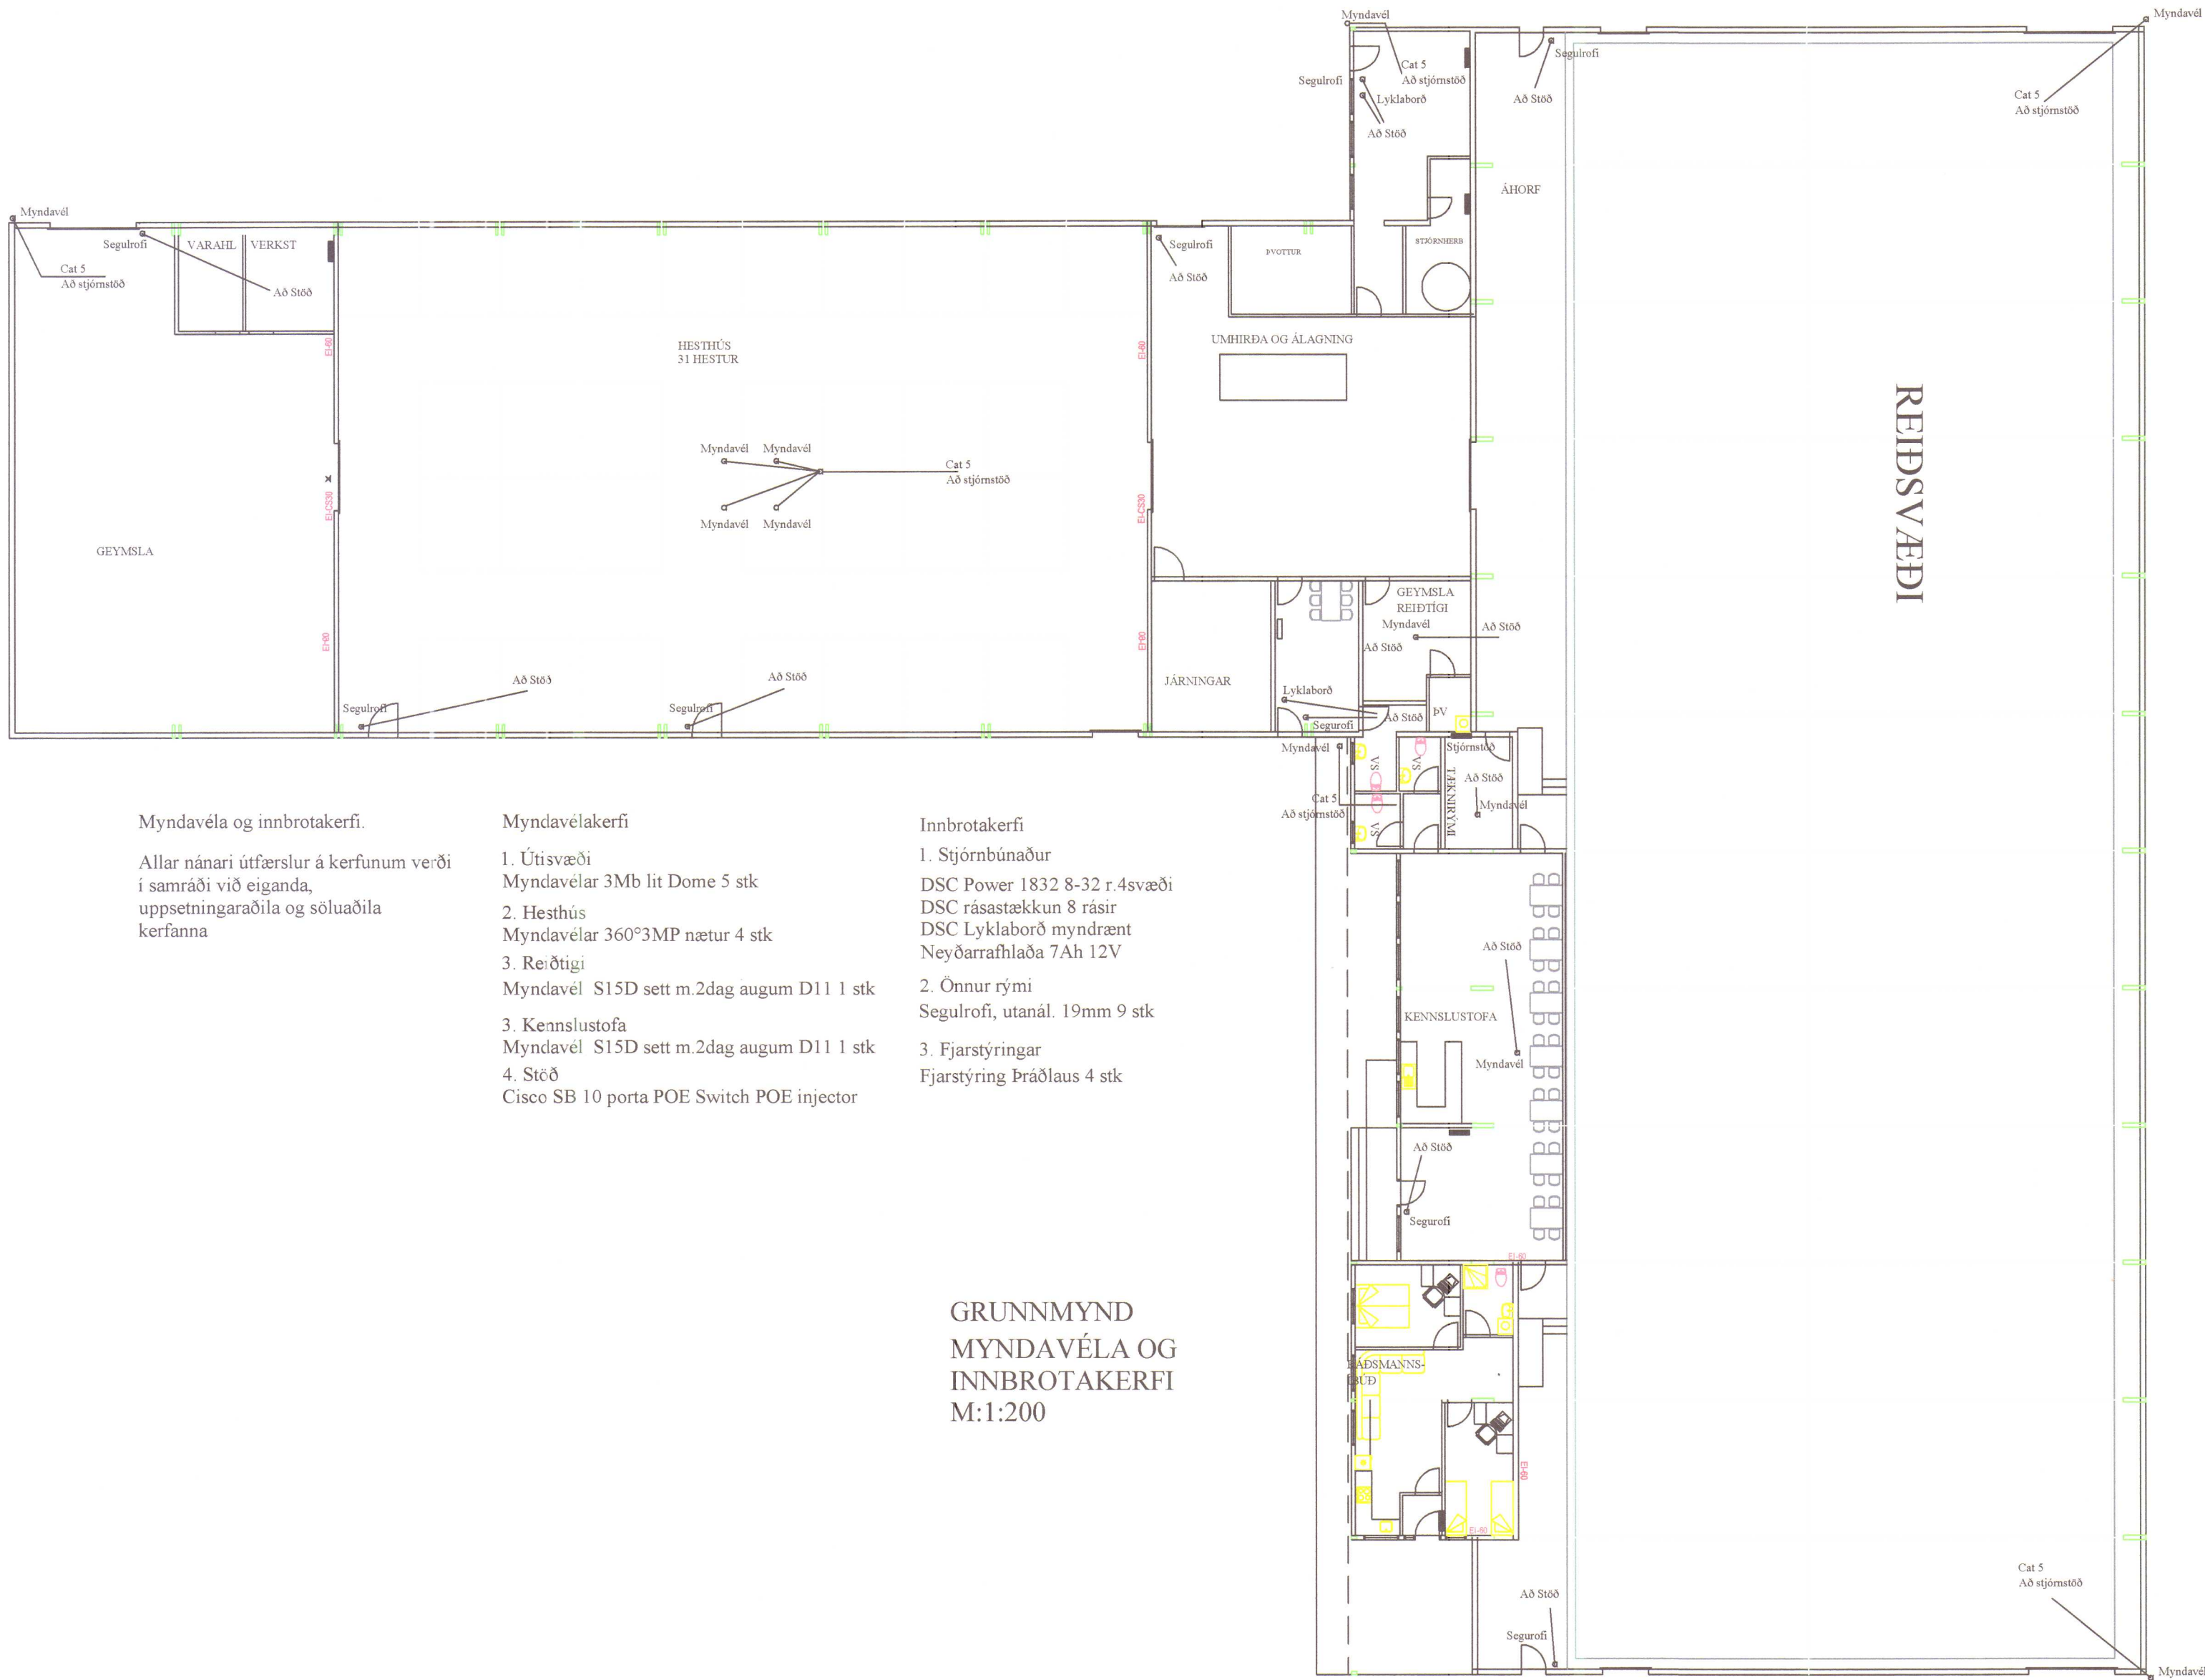

Myndavéla og innbrotakerfi.

Allar nánari útfærslur á kerfunum verði
í samráði við eiganda,
uppsetningaraðila og söluaðila
kerfanna


Myndavélakerfi

- Útisvæði
Myndavélar 3Mb lit Dome 5 stk
- Hesthús
Myndavélar 360°3MP nætur 4 stk
- Reiðtigi
Myndavél S15D sett m.2dag augum D11 1 stk
- Kennslustofa
Myndavél S15D sett m.2dag augum D11 1 stk
- Stöð
Cisco SB 10 porta POE Switch POE injector

Innbrotakerfi

- Stjórnbúnaður
DSC Power 1832 8-32 r.4svæði
DSC rásastækkun 8 rásir
DSC Lyklaborð myndrænt
Neyðarrafhlaða 7Ah 12V
- Önnur rými
Segulrofi, utanál. 19mm 9 stk
- Fjarstýringar
Fjarstýring Þráðlaus 4 stk


GRUNNMYND
MYNDAVÉLA OG
INNBROTAKERFI
M:1:200

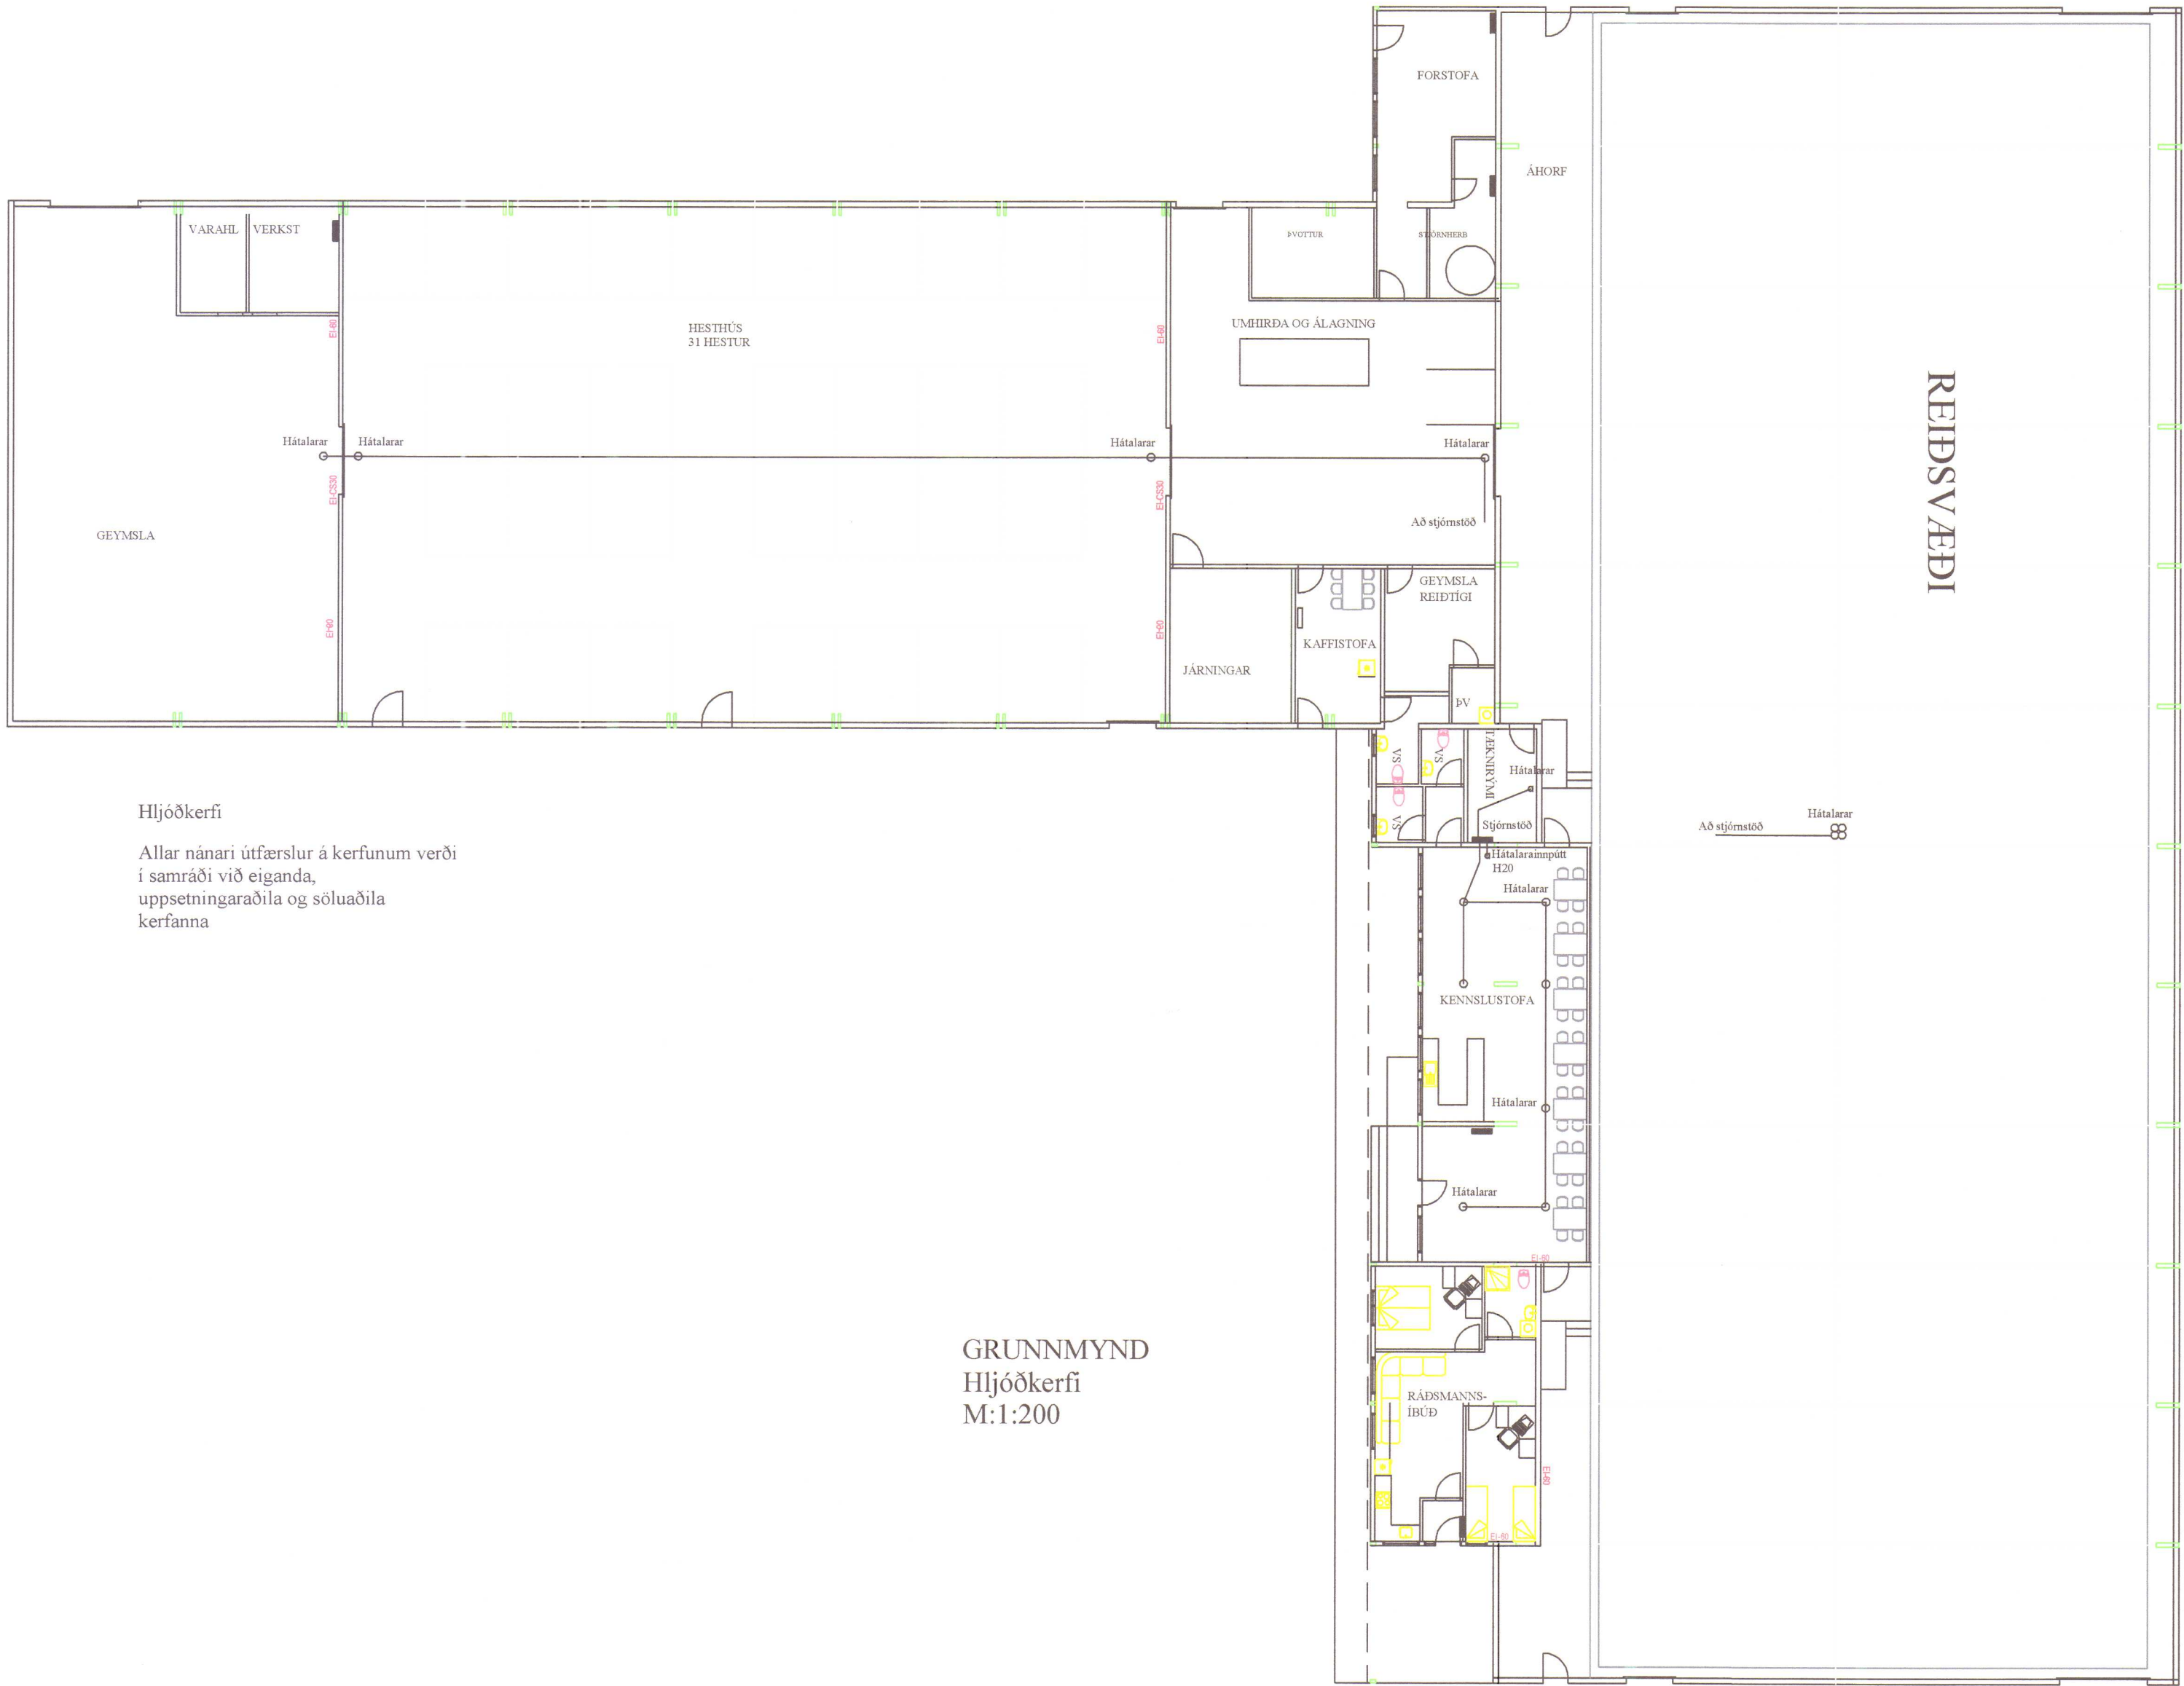


Hljóðkerfi

Allar nánari útfærslur á kerfunum verði
í samráði við eiganda,
uppsetningaraðila og söluaðila
kerfanna

GRUNNMYND
Hljóðkerfi
M:1:200

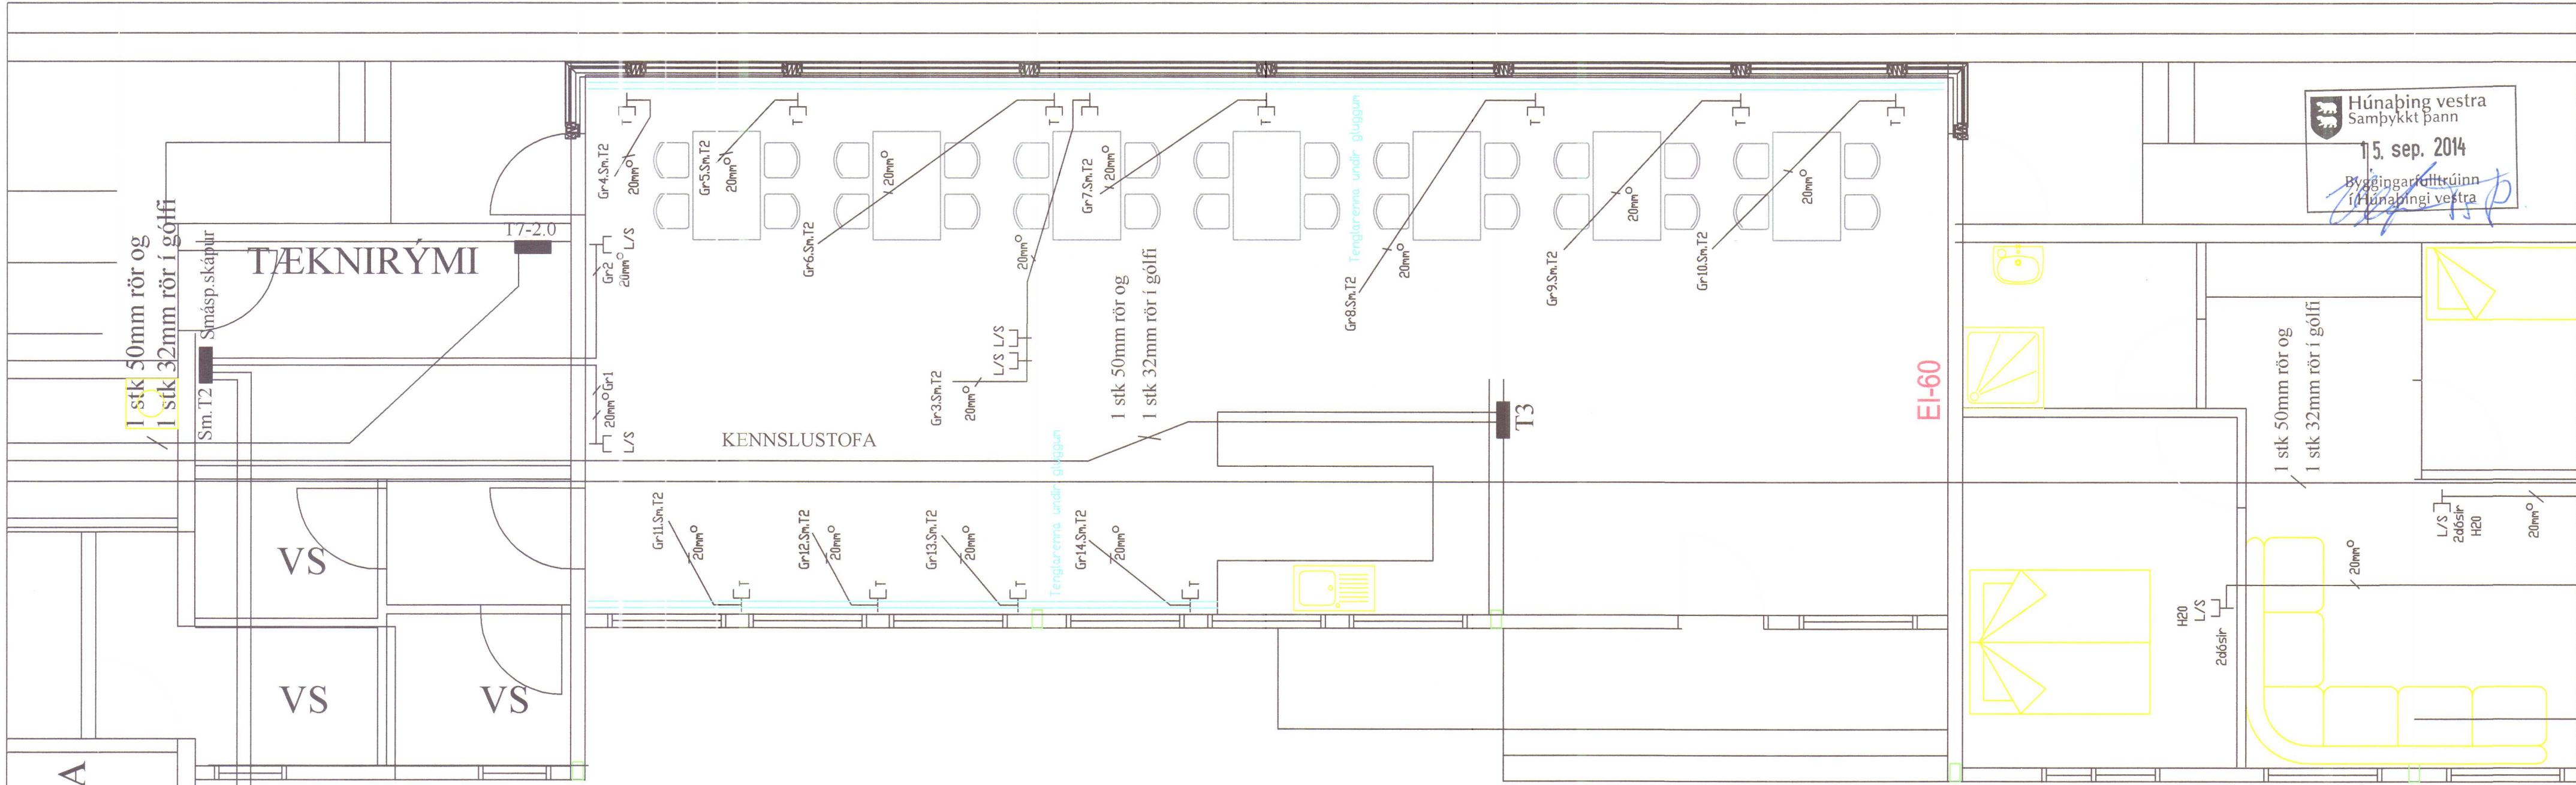

Kennslustofa M:1:50

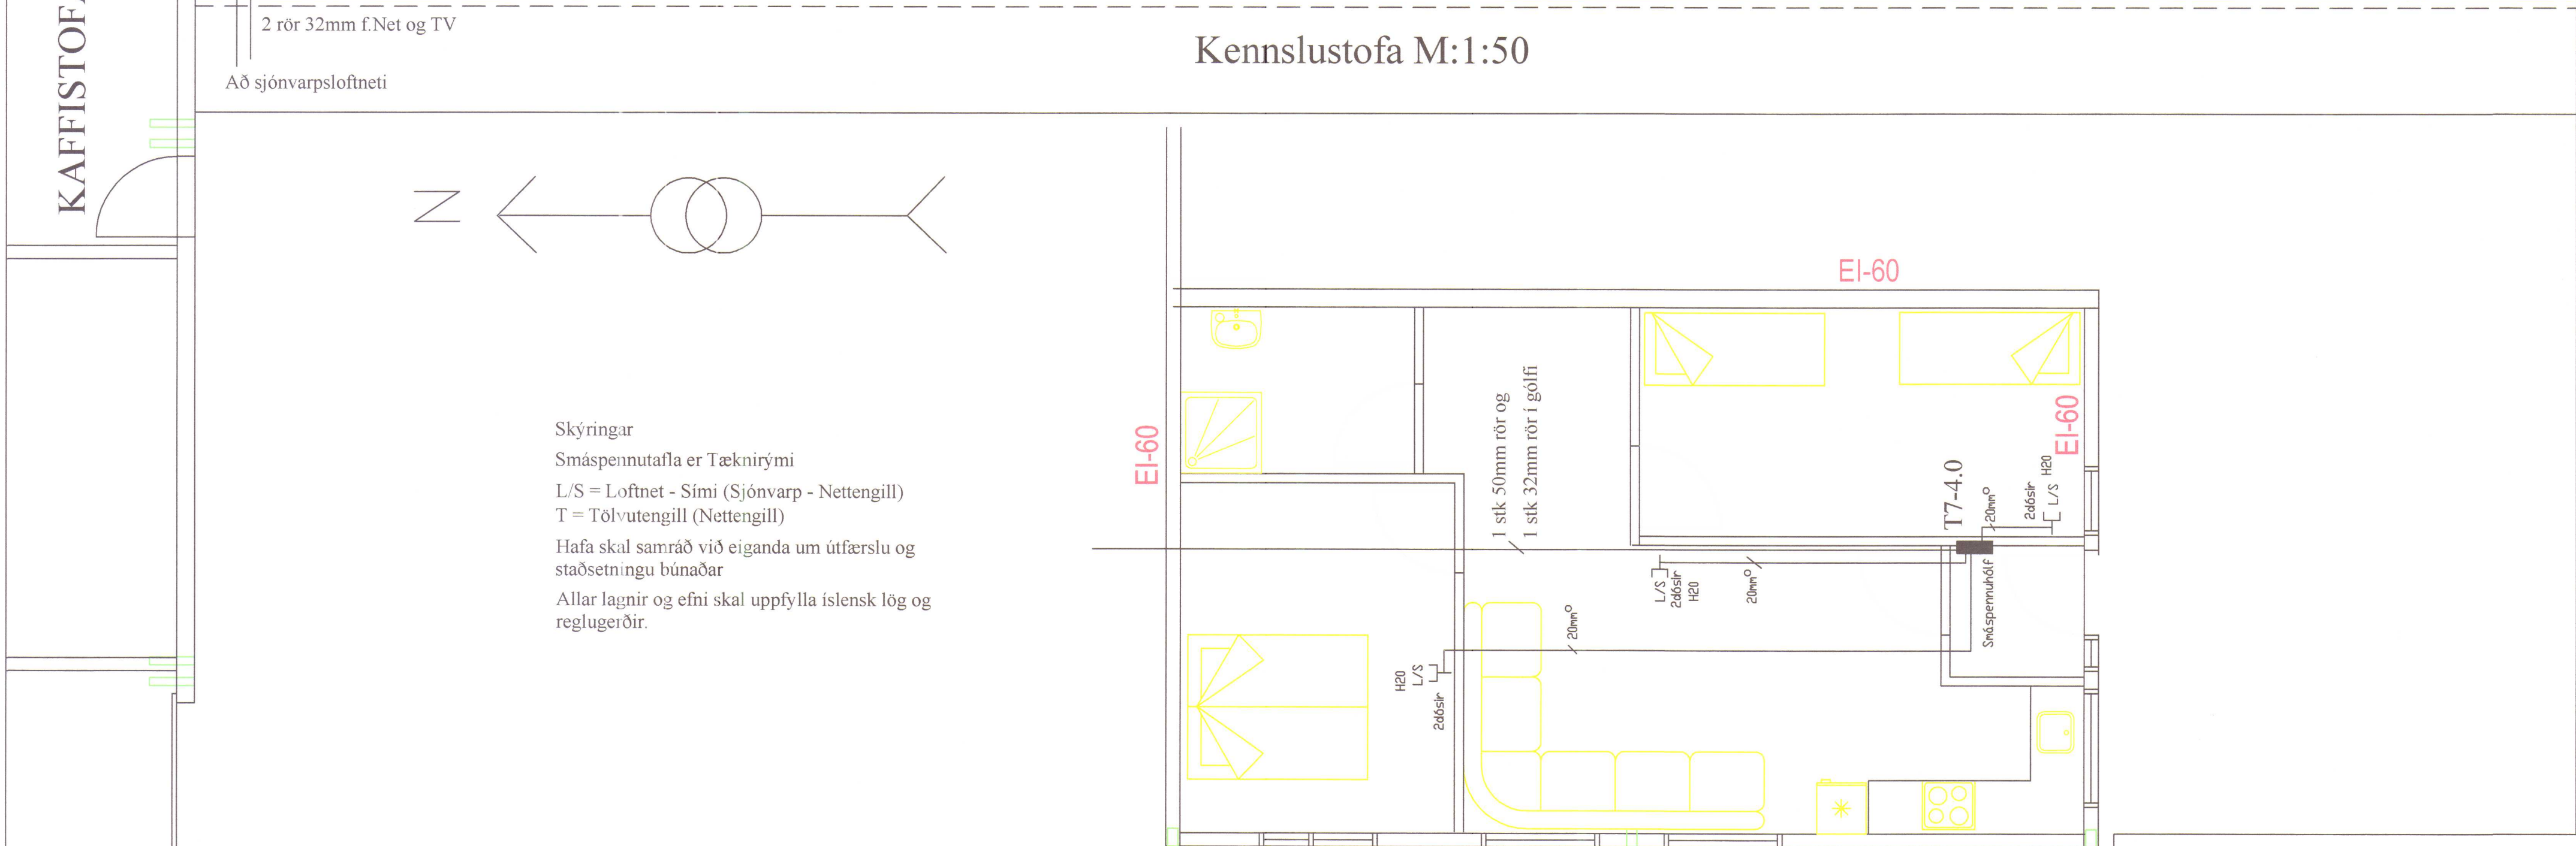


Smáspennulagnir
Loftnet - Sími - Talva

ÍBÚÐ M.1:50

Húnaþing vestra
Samþykkt þann
15. sep. 2014
Byggingarhöftrúinn
í Húnaþingi vestra

Skýringar
Smáspennutafla er Tæknirými
L/S = Loftnet - Sími (Sjónvarp - Nettengill)
T = Tölvutengill (Nettengill)
Hafa skal samráð við eiganda um útfærslu og
staðsetningu búnaðar
Allar lagnir og efni skal uppfylla íslensk lög og
reglugerðir.

HANNAÐ/TEIÐN.		Kennitala.	Síman.
Ársæll Danielsson, Raffræðingur A+B.		010853-3549	893-1866, 451-2466
Miðdegishóll ehf. Lækjamót 2 V-Húnavatnssýslu Sindрастаðir Reiðhöll Sími - Tölvur - Loftnet			
Kvarði 1:50	Bláa. NR.	Dagss. mars 2013	Dagss. br. ágúst 2014
Verkef. 100	1 af 1	Bjarni Þór Einarsson Sími 3103-48-2449	Ársæll Danielsson, Höfðingur 115, 520 Framstanga

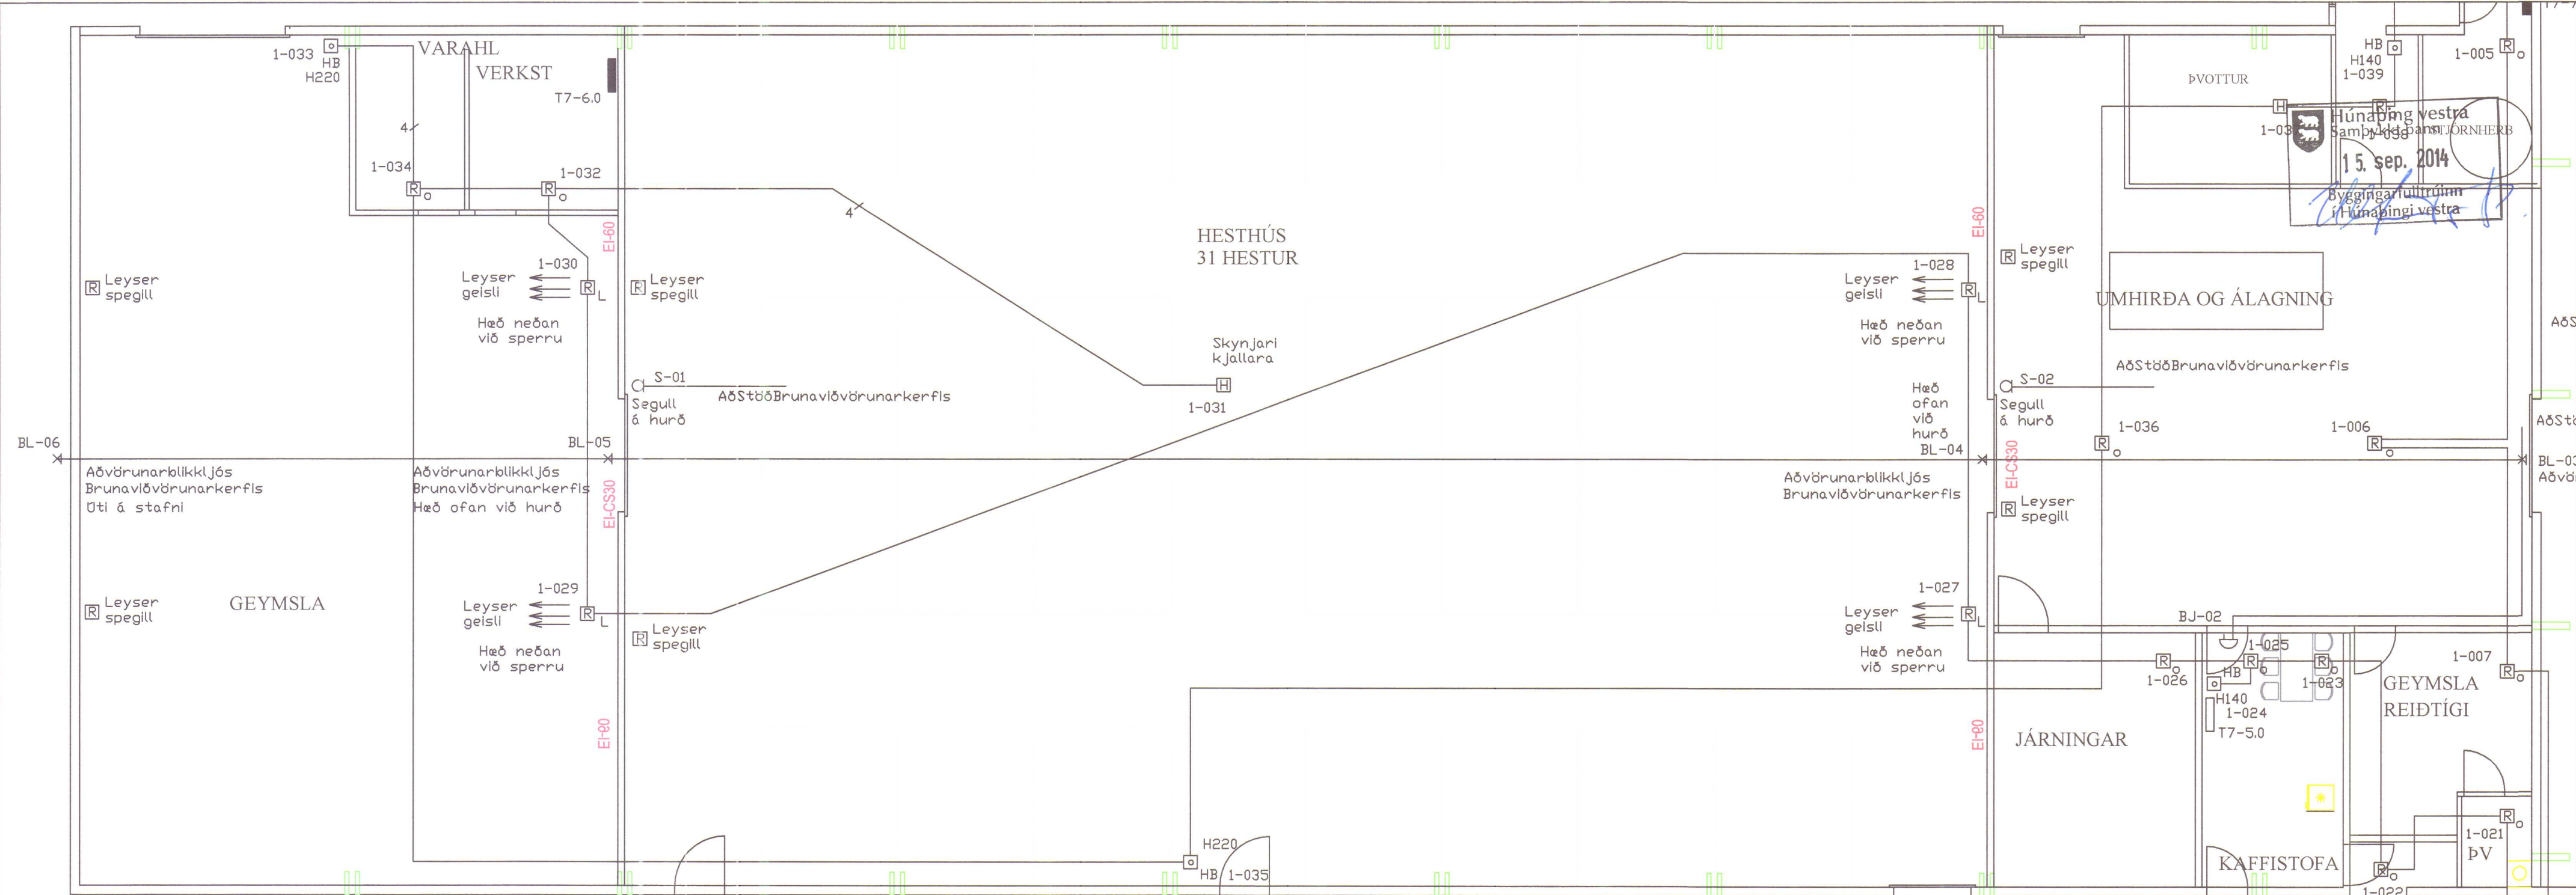

Skynjarar

- 1-001 RL Reiðsalur
- 1-002 RL Reiðsalur
- 1-003 RL Reiðsalur
- 1-004 HB Reiðsalur
- 1-005 Ro Stjórnherbergi
- 1-006 Ro Umhirða / álagning
- 1-007 Ro Geymsla / reiðtígi
- 1-008 Ro Tæknirými
- 1-009 Ro Kennslustofa
- 1-010 HB Kennslustofa
- 1-011 Ro Kennslustofa
- 1-012 Ro Herbergi íbúð
- 1-013 HB Íbúð
- 1-014 Ro Anddyri íbúð
- 1-015 HB Reiðsal
- 1-016 Ro Ris íbúð
- 1-017 Ro Stofa íbúð
- 1-018 Ro Hjón íbúð
- 1-019 Ro Kennslustofa
- 1-020 Ro Gangur VS
- 1-021 Ro Þvottur við reiðtígi
- 1-022 Ro VS við Kaffistofu
- 1-023 Ro Kaffistofa
- 1-024 HB Kaffistofa
- 1-025 Ro Kaffistofa
- 1-026 Ro Járningar
- 1-027 RL Hesthús
- 1-028 RL Hesthús
- 1-029 RL Geymsla
- 1-030 RL Geymsla
- 1-031 H Skítakjallari
- 1-032 Ro Verkstæði
- 1-033 HB Geymsla
- 1-034 Ro Varahlutir
- 1-035 HB Hesthúsi
- 1-036 Ro Umhirða og álagning
- 1-037 Ro Hestapvottur
- 1-038 RL Gangur v. Forstofu
- 1-039 HB Gangur við forstofu
- 1-040 Ro Forstofa

Hurðarlokanir

- S-01 Segull á hurð Hesthúsi
- S-02 Segull á hurð Hesthúsi

Viðvörðunarbjöllur

- Bj-01 Forstofa
- Bj-02 Kaffistofa
- Bj-03 Tæknirými
- Bj-04 Kennslustofa
- Bj-05 Íbúð

Viðvörðunarljós

- BL-01 Reiðsalur
- BL-02 Reiðsalur
- BL-03 Umhirða og álagning
- BL-04 Hesthús
- BL-05 Geymsla
- BL-06 Úti á stafni

- ☐+ Stjórnstöð Brunaviðvörðunarkerfis
- ☐HB Handboði
- ☐o Reybskynjari optiskur
- ☐L Reybskynjari Laser
- ☐ Hitaskynjari
- ☐BJ Viðvörðunarbjalla
- ☐BL Viðvörðunarljós

Skýringar

Þetta eru teikningar af brunaviðvörðunarkerfi Reiðhallar í landi Lækjamóts 2 í Viðidal Húnaþingi vestra.

Brunaviðvörðunarkerfið er analog kerfi, og skal vera hægt að sjá hvar hver skynjari kveikir. Viðurkennd stjórnstöð með innbyggðum rafhlöðum er í Forstofu byggingarinnar (nánari staðsetning í samráði við Slökkviliðsstjóra) ásamt yfirlitsmynd og þjónustubók þar sem greinir frá hver annaðist uppsetningu kerfisins og hver annist viðhald þess, sbr. 41.5 og 41.6a, b, og c í leiðbiningarblöðum Brunamálastofnunar nr. 161.1 BR1.


Strengir skulu m.a. fullnægja 4. kafla reglna BR um sjálfvirk brunaviðvörðunarkerfi. Strengir eru að hluta til í opnum lagnaleiðum og skulu vera viðurkenndir fyrir a.m.k. 30 mín. brunaþol sjá grein 47, kerfið er lagt í hringtengdum lagnaleiðum.

Allar lagnir skulu vera samkvæmt 161 og 167 greinar Byggingareglugerðar, leiðbeiningar og reglum Brunamálastofnunar og IST EN 54. Allur rafbúnaður skal vera af viðurkenndri gerð.

Hönnun, uppsetning og frágangur brunaviðvörðunarkerfisins skal vera í samræmi við ÍST EN54, ÍST 200:2006 og reglugerðar Brunamálastofnunar um sjálfvirk brunaviðvörðunarkerfi. kerfið skal tengt viðurkenndri vaktstöð.

GRUNNMYND BRUNAVIÐVÖRUNARKERFI M:1:100

HANNAÐ/TEDD		Kennitala:	Símanr:
Ársæll Danielsson, Raffræðingur A+B.		010853-3549	893-1866, 451-2466
Miðdegishóll ehf. Lækjamót 2 V-Húnavatnssýslu Sindrastadur Reiðhóll Brunaviðvörðunarkerfi			
Kvarði: 1:100	Bláa NR:	Dagss. br:	ágúst 2014
Verkefni: 100	1 af 3	Samþykkt:	
Bjarni Þór Einarsson		Kt. 310348-2449	
Ársæll Danielsson, höfundur 15.03.2014			

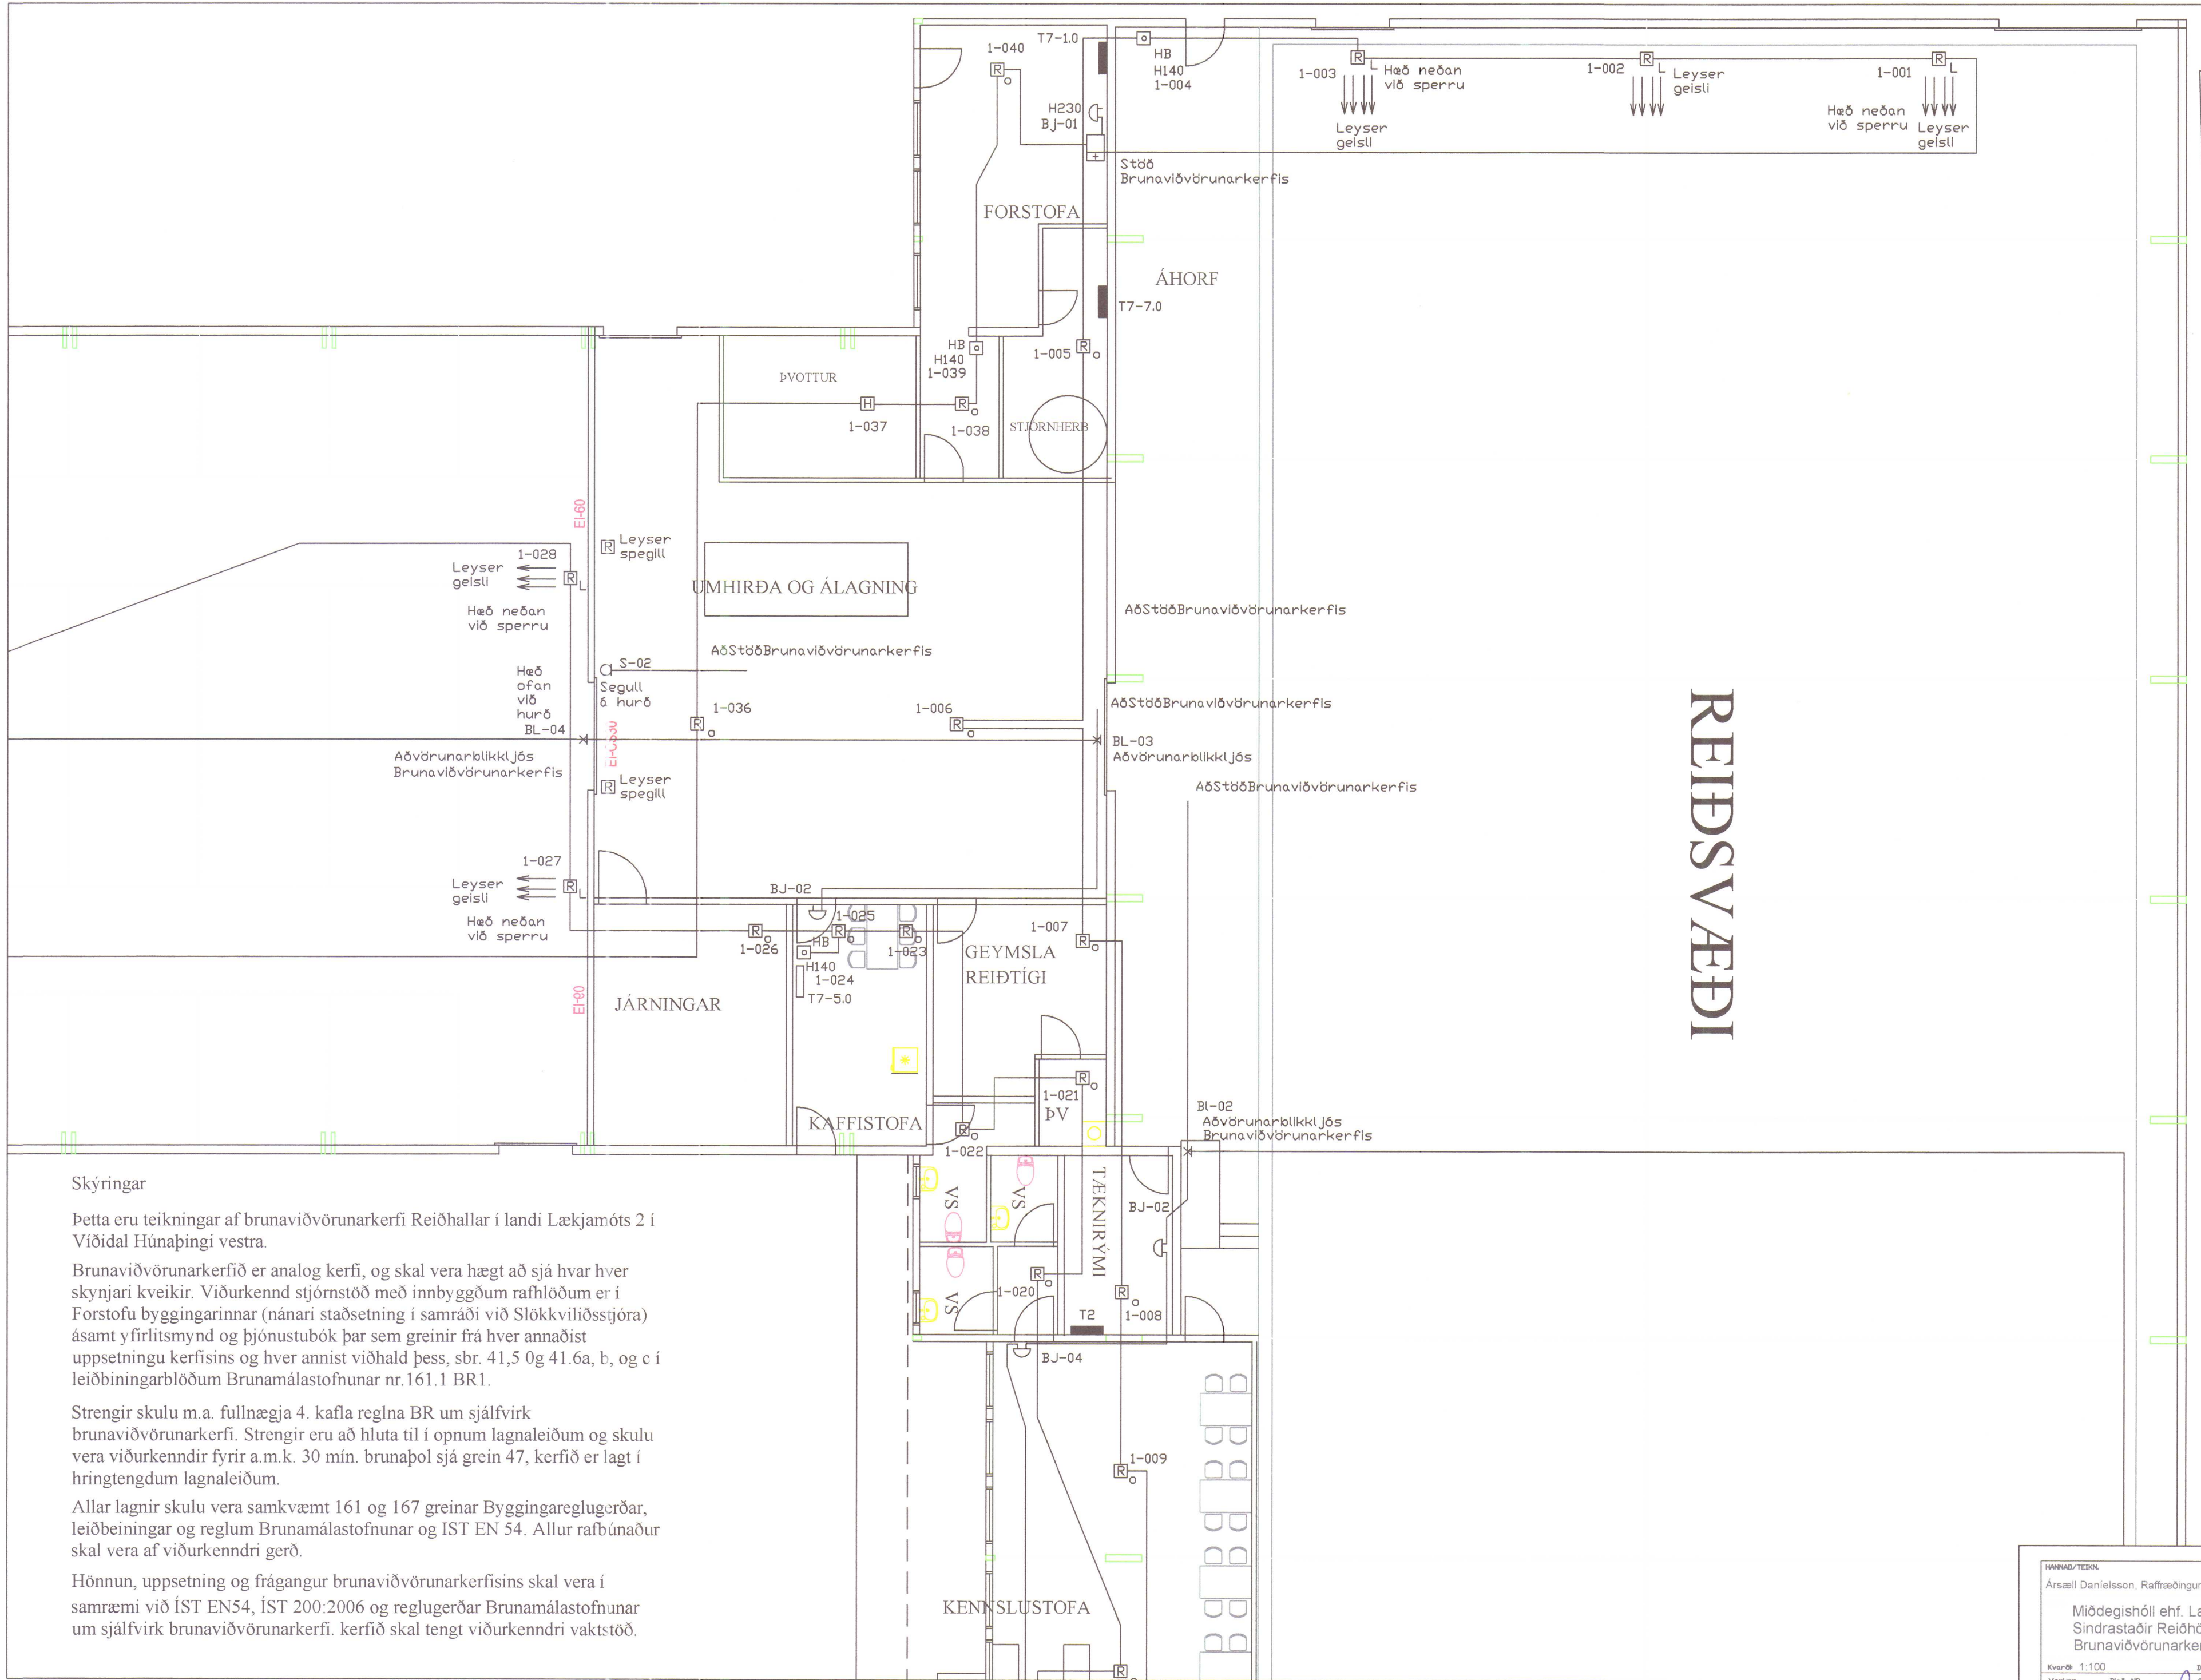

Skýringar

Þetta eru teikningar af brunaviðvörðunarkerfi Reiðhallar í landi Lækjamóts 2 í Víðidal Húnaþingi vestra.

Brunaviðvörðunarkerfið er analog kerfi, og skal vera hægt að sjá hvar hver skynjari kveikir. Viðurkennd stjórnstöð með innbyggðum rafhlöðum er í Forstofu byggingarinnar (nánari staðsetning í samráði við Slökkviliðssjóra) ásamt yfirlitsmynd og þjónustubók þar sem greinir frá hver annaðist uppsetningu kerfisins og hver annist viðhald þess, sbr. 41,5 og 41.6a, b, og c í leiðbiningarblöðum Brunamálastofnunar nr.161.1 BR1.

Strengir skulu m.a. fullnægja 4. kafla reglna BR um sjálfvirk brunaviðvörðunarkerfi. Strengir eru að hluta til í opnum lagnaleiðum og skulu vera viðurkenndir fyrir a.m.k. 30 mín. brunapól sjá grein 47, kerfið er lagt í hringtengdum lagnaleiðum.

Allar lagnir skulu vera samkvæmt 161 og 167 greinar Byggingareglugerðar, leiðbeiningar og reglum Brunamálastofnunar og IST EN 54. Allur rafbúnaður skal vera af viðurkenndri gerð.

Hönnun, uppsetning og frágangur brunaviðvörðunarkerfisins skal vera í samræmi við ÍST EN54, ÍST 200:2006 og reglugerðar Brunamálastofnunar um sjálfvirk brunaviðvörðunarkerfi. kerfið skal tengt viðurkenndri vaktstöð.