

Byggingarlýsing:


[illegible]

Þök 125mm steinullareiningar	U=0,28 W/m ² K
Veggir 100mm steinullareiningar	U=0,35 W/m ² K
Stærðir:	
Flatalarmá grunnflatar	2.710 m ²
Flatalarmá haughúss	260 m ²
Brúttó rúmmál	16.030 m ³

Brunavarnir.

[illegible]

Pétur Arnarsson,
slökkviliðstjóri Húnapings vestra.

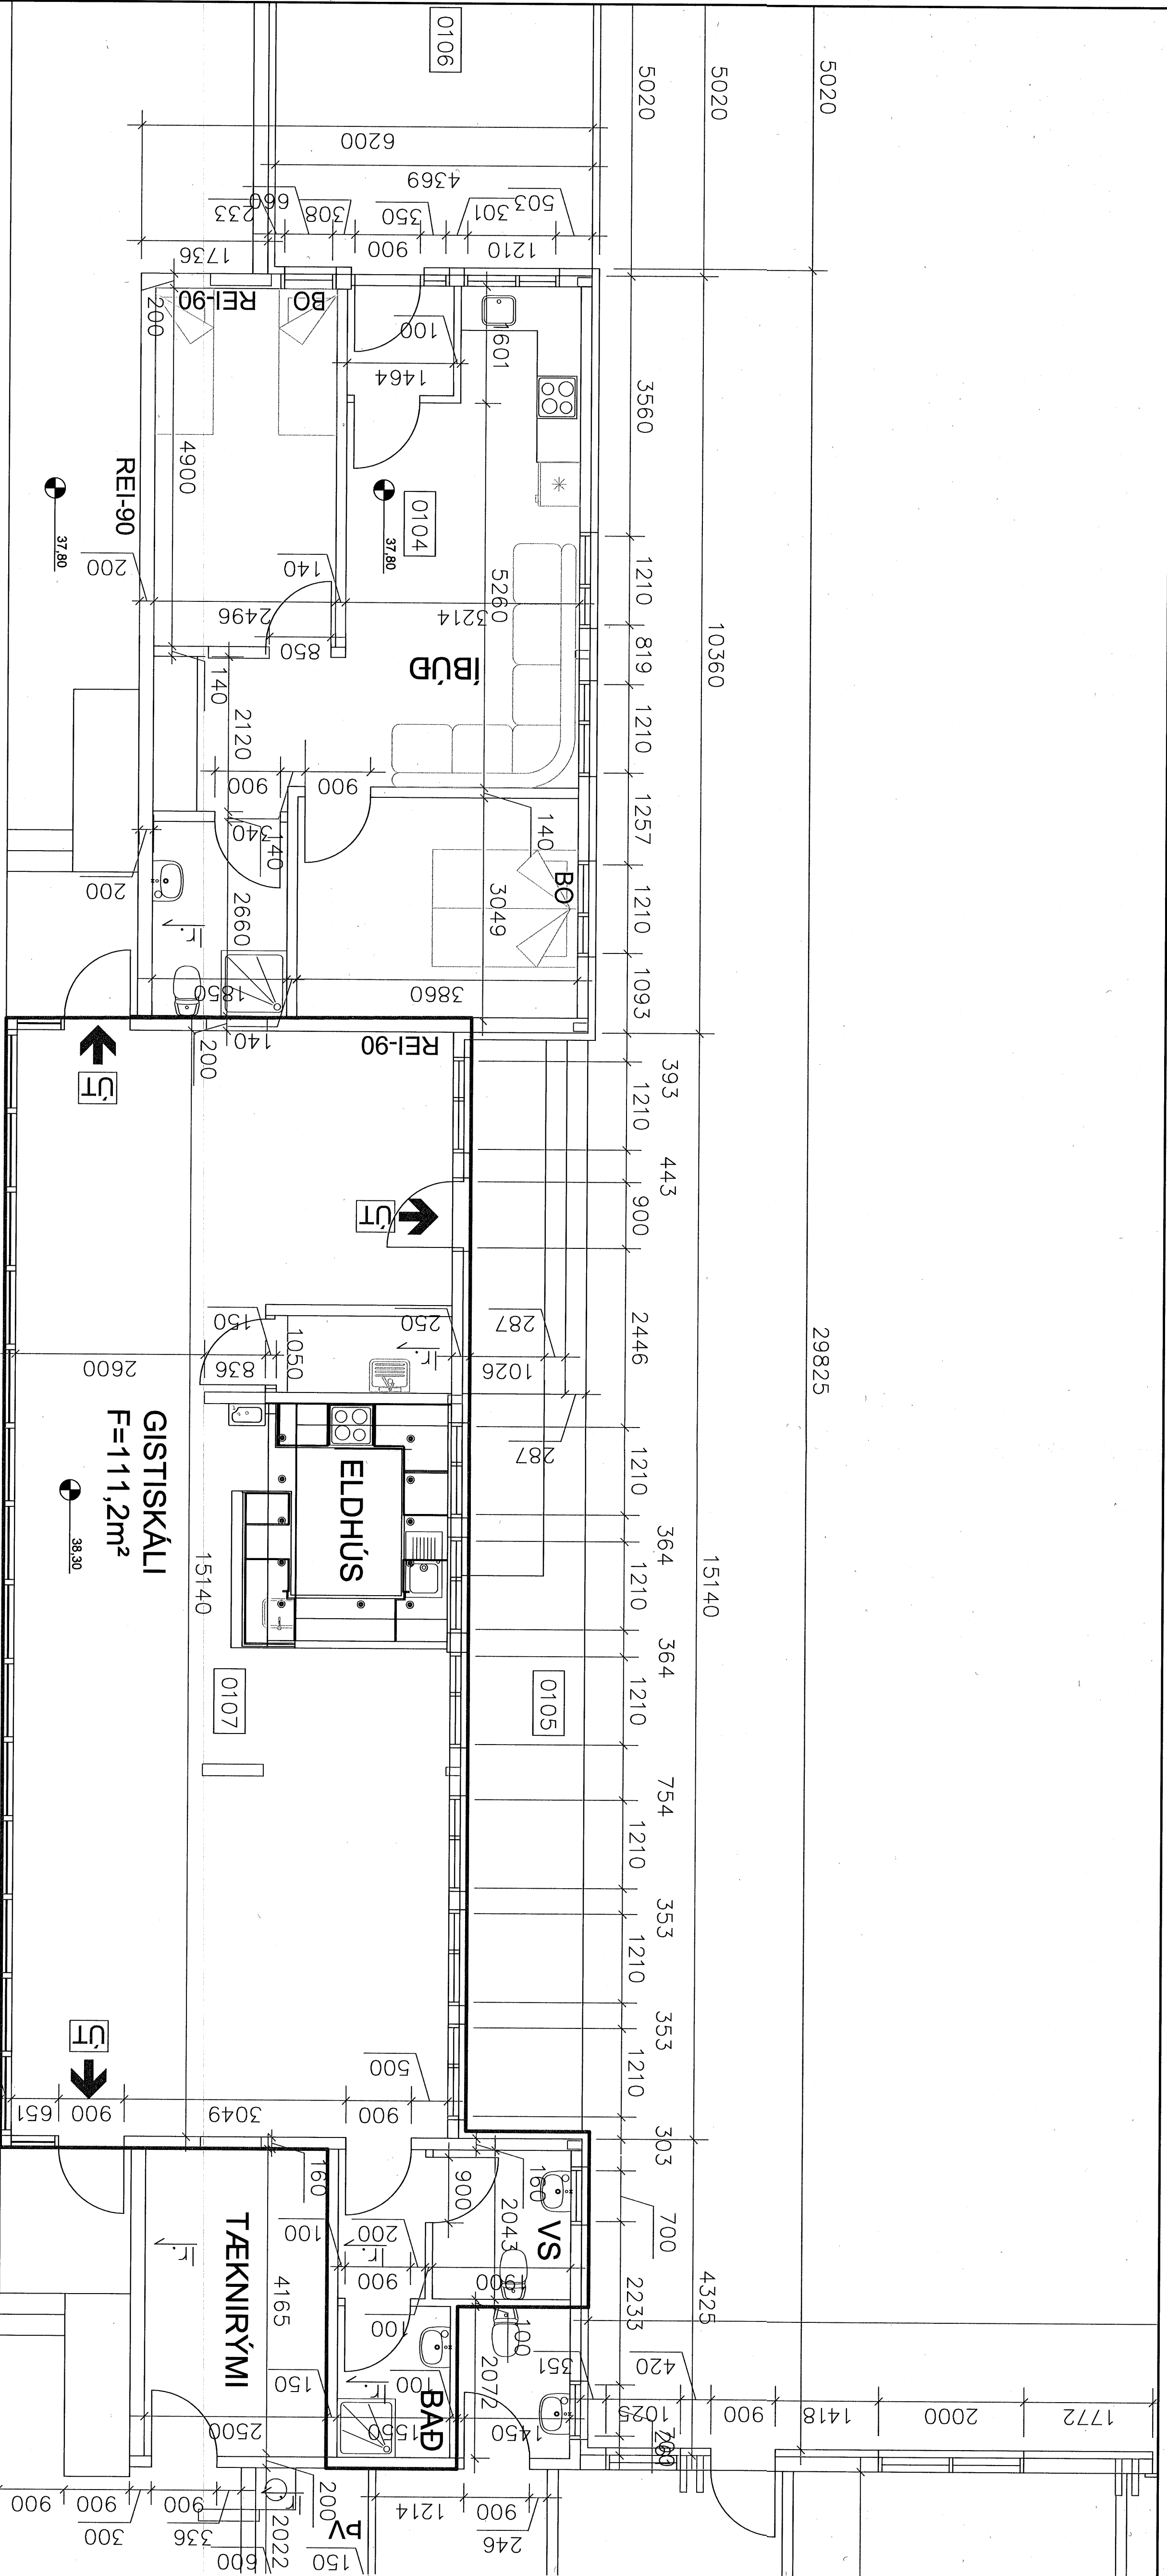

MÓTTEKID
- 1. nóv. 2018
Byggingarfulltrúinn
í Hunapingi vestra

[illegible]