



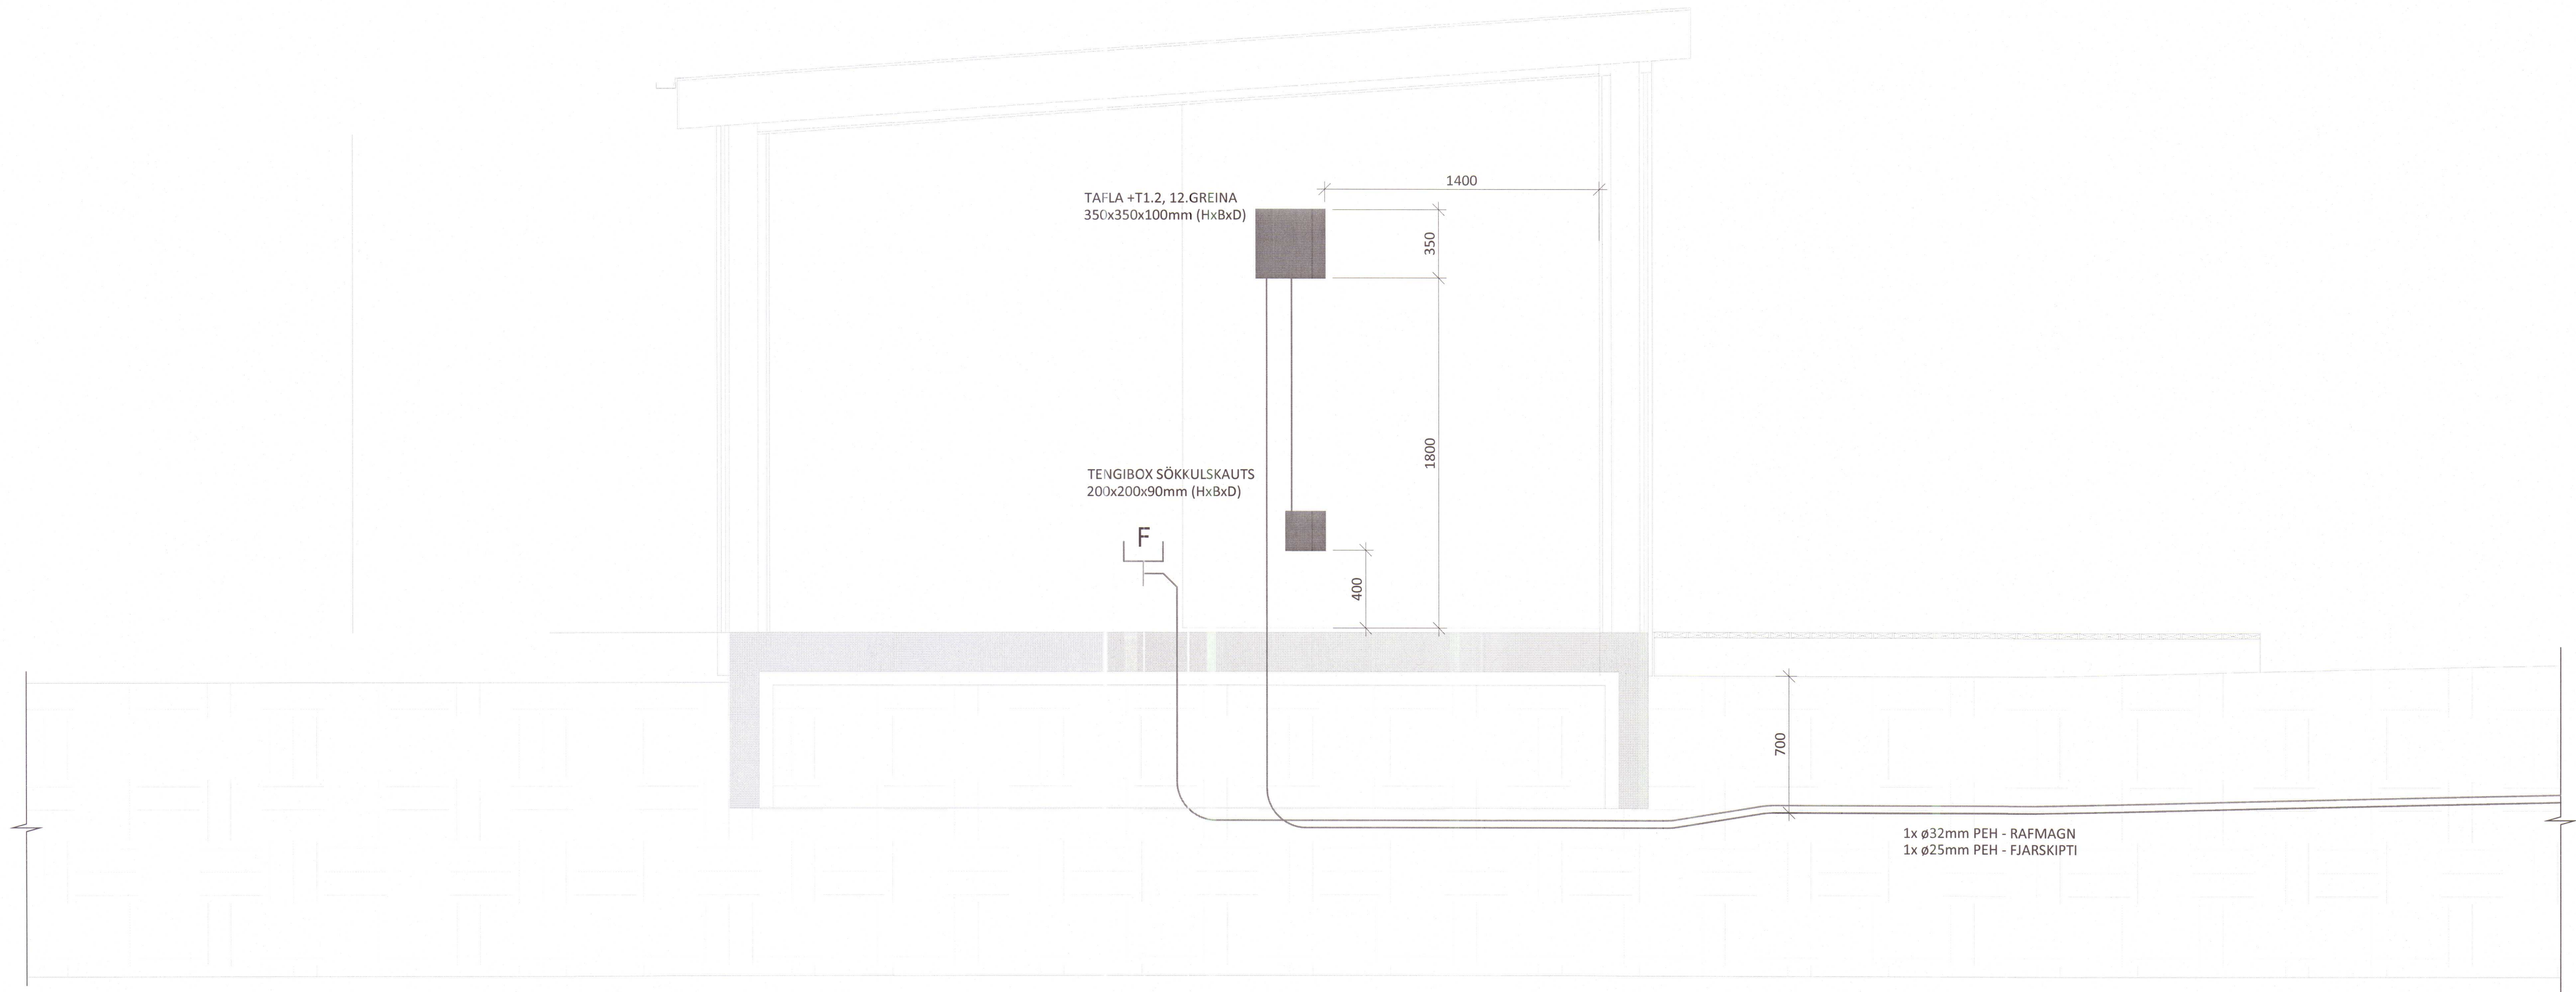

AA
8-1100

M1:20

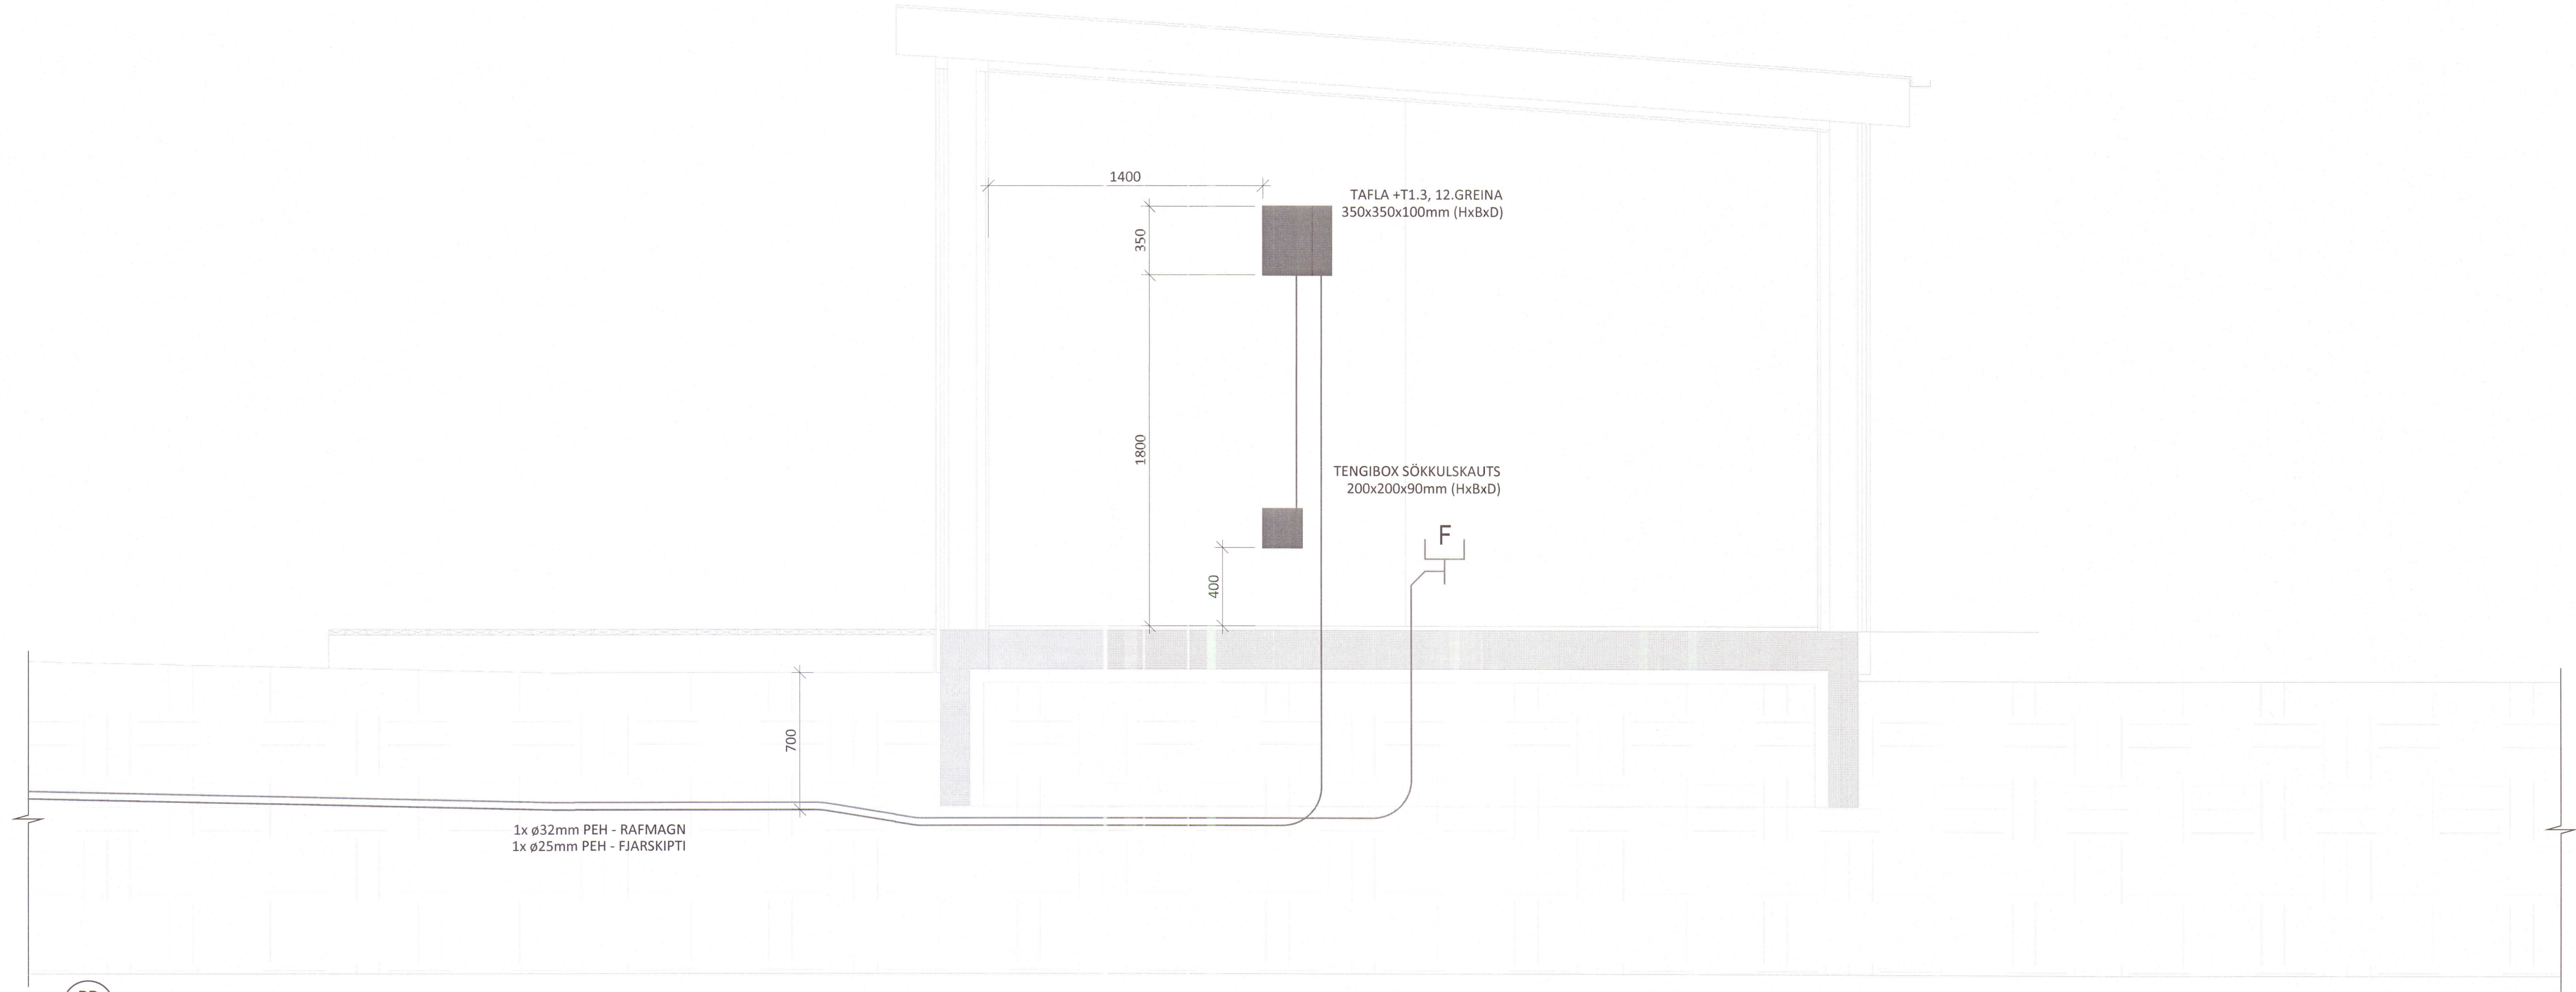


BB
8-1100

M1:20

V:\Stóra Ásgeirsá\Stóra Ásgeirsá, 531 Hvammstangi\Teikningar\11-HEIMTAUGAR OG EINLÍNUTEIKNINGAR\21141-11-0011.dwg

ÁRITUN BYGGINGARFULLTRÚA

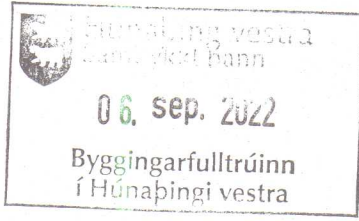

ÁRITUN HÖNNUNARSTJÓRA: KT.
SÉRUPPRÁTTUR ER Í SAMRÆMI VIÐ AÐALUPPDRETTI.
VERKNR: DAGS.ÚTG:



A 17.08.22 REYNDARTEIKNING
NR. DAGS. LYSING



STÓRA ÁSGEIRSA

NÝBYGGING 531 HVAMMSTANGI

HEIMTAUGAR OG EINLÍNUMYNDIR
SNIDMYND INNTAKSLAGNA

SÁMPYKKT: KT. Þórunn Björk Samuelsen 280787-3029
HÖNNUÐUR YFIRFARIÐ DAGS. ÚTG. DAGS. BREYTT.
BÓG bjorgvin@ferill.is PBS 04.11.21 17.08.22
MKV. (A1) VERKNR. TEIKN. NR. BREYTT.
1:20 21141 11- 0011 A
Ferill ehf. Mörkín 1. 108 Reykjavík Sími: 575 1600 www.ferill.is