

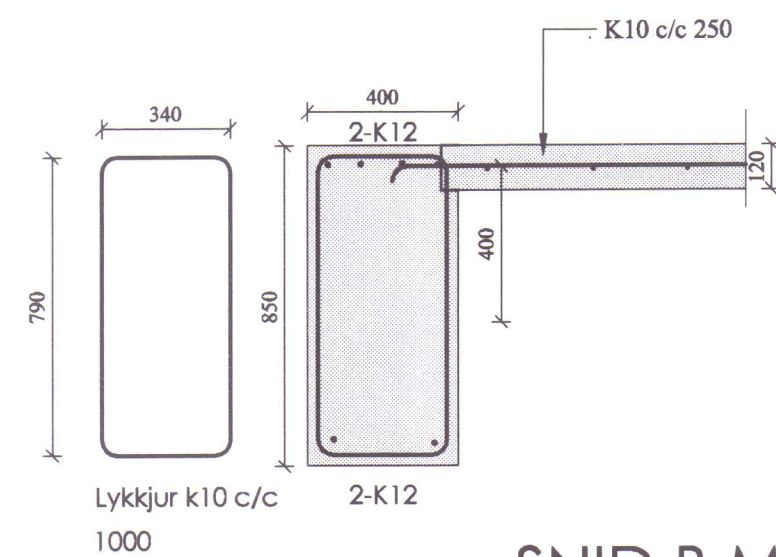


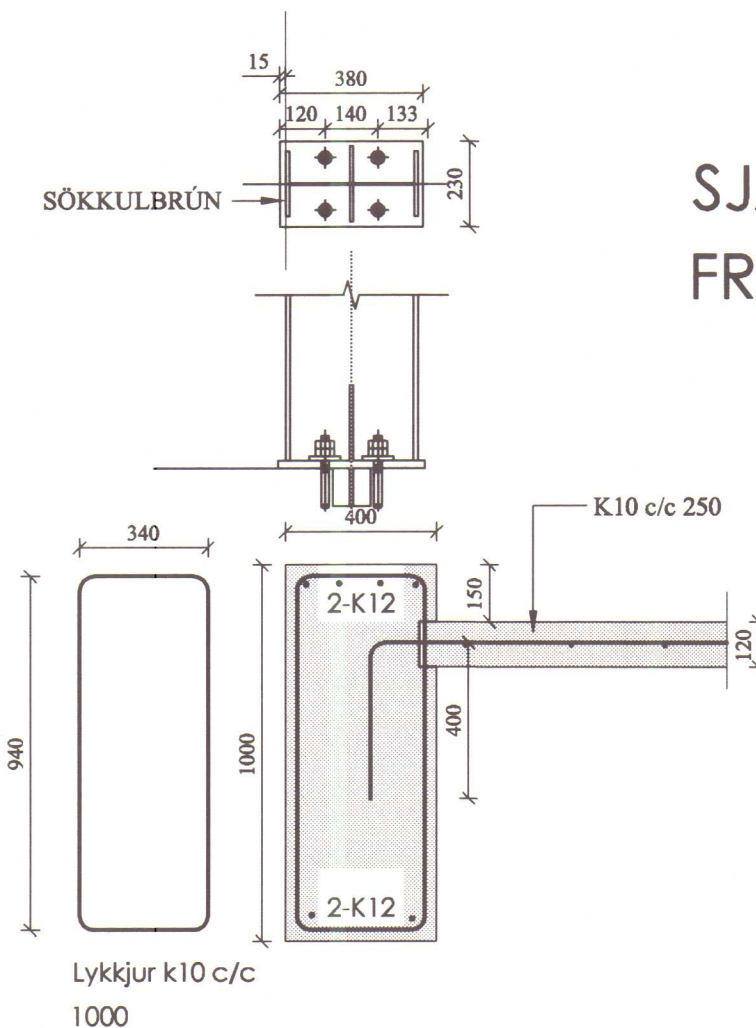


SNID B MK. 1:20

ATH. ÞAR SEM STÁLBOGAR KOMA Á
SÖKKLA ER LYKKJUBENDING HÖFÐ ÞÉTTARI
EDA C/C 150 OG NÁI 600MM ÚTFYRIR
FESTINGU. 2-K12 ERU SETT Í BOTN OG
EFRIBRÚN SÖKKLA NEMA VIÐ FESTINGAR
ÞAR ER SETT TVÖ AUKAJÁRN 12 I=1500

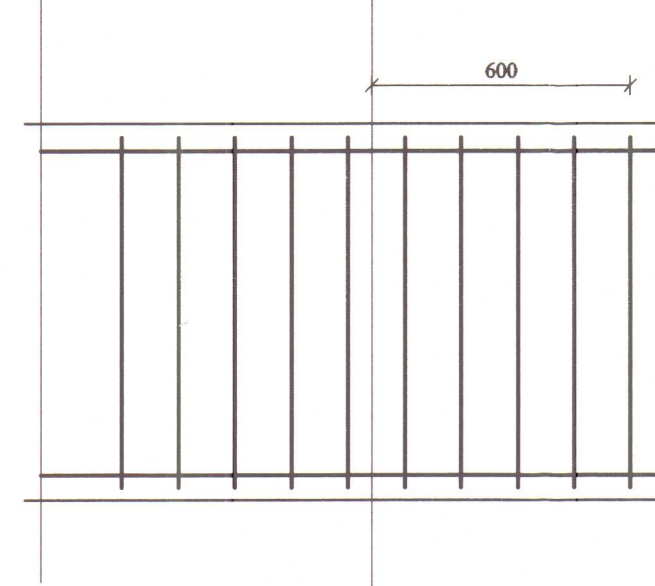


SNID A MK. 1:20

SJÁ NÁNAR FESTINGAR
FRAMLEIÐANDA HÚSSINS

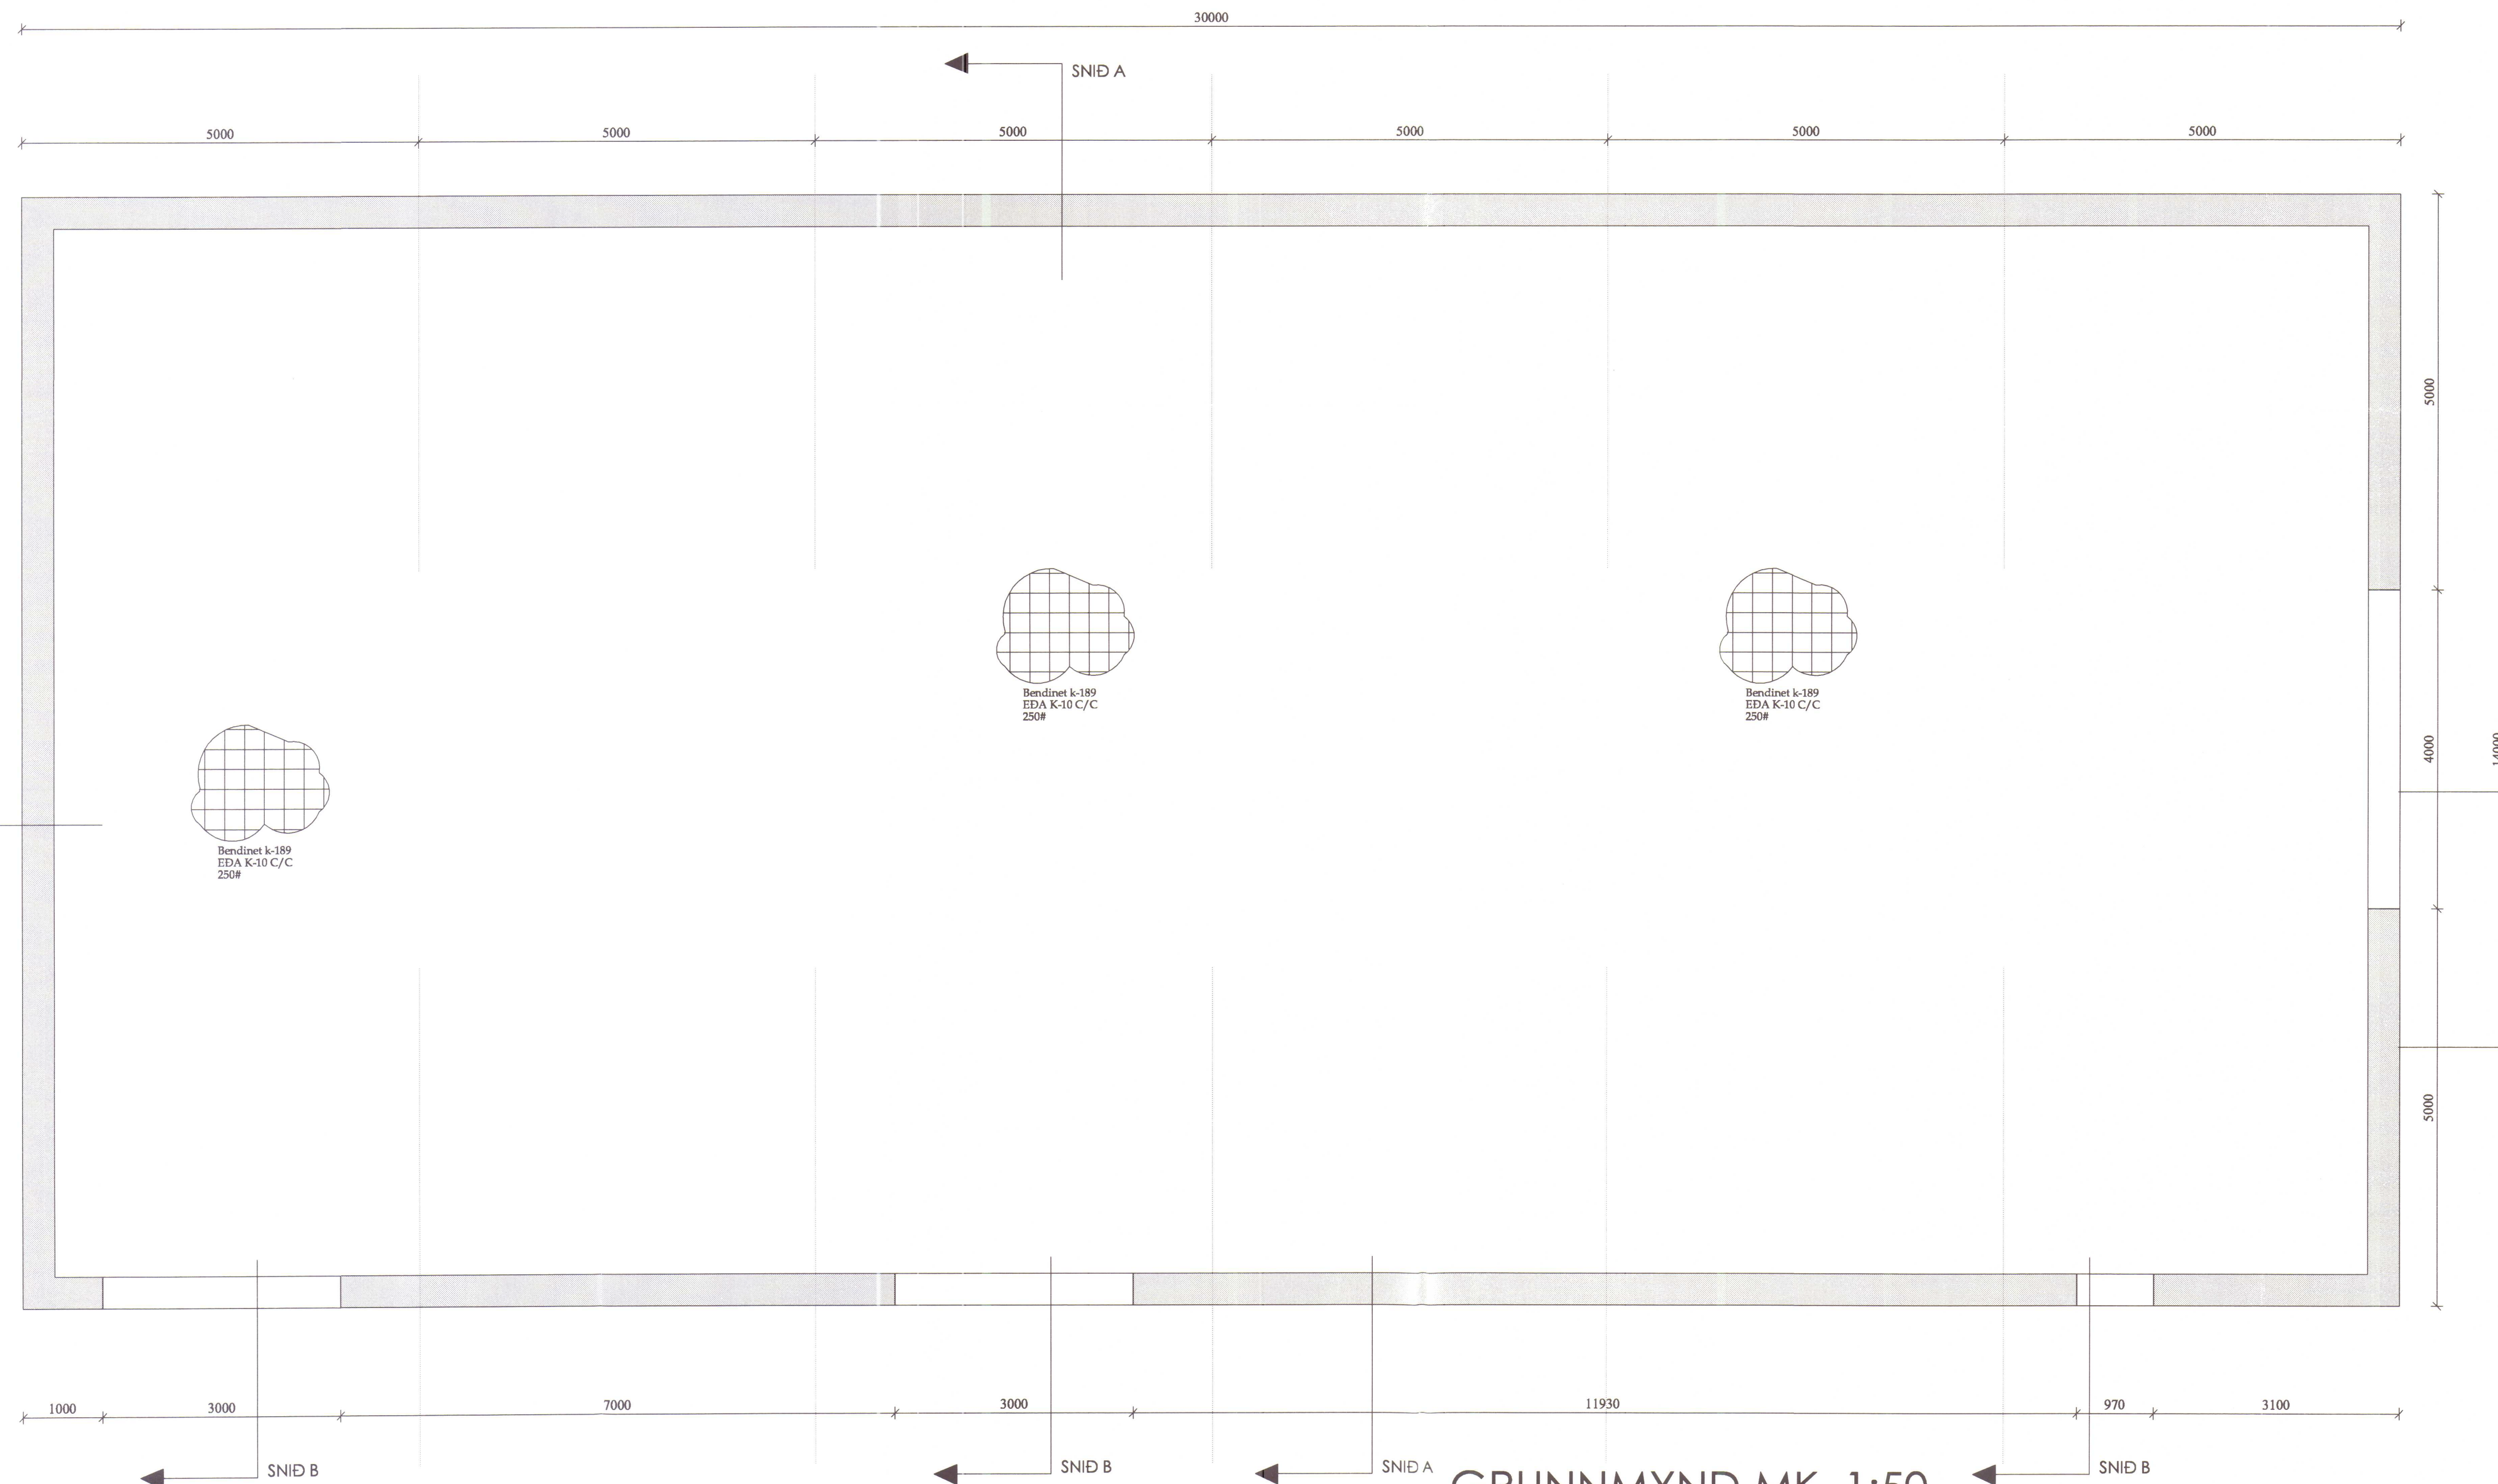

GRUNNMYND MK. 1:50

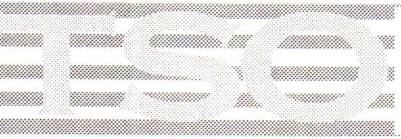Verkhlutir: SÖKKLAR / VÉLAGEYMSLA			
Teikn. nr.	Tölva nr.	Verk. nr.	
1-01			
Tilvísanir: Sjá teikn nr:			
Verkefni: SYÐSTI-ÓS			
			Aðalhönnuður:
Tækniþjónusta ehf. KT 601200-2440 Hríslateig 7 105 Reykjavík Sími: 5533700, 8997864, 5812304 Fax: 5533700 Netfang: tso@simnget.is			Dagsetning: JÚLÍ 2007
Áritun hönnuðar (teikning þessi er ögild án Áritunar hönnuðar)			Mælikvarðar: 1:50 / 1:20
Nafn: Sæmundur Óskarsson			Teiknað af: Sæma
Kennitala: KT 180160-3109			Reiknað af: Sæma
Áritun aðalhönnuðar samkv. byggingareglugerð			
Nafn: Hannað: Sæmundur Óskarsson Byggingateknifræðingur			