


STADARSKALI.

RAFLÖGN.

RAFVERKTAKI JÓHANNY BOGA.

TEIKN. 200671 J.08

GRUNNMYND 1:50

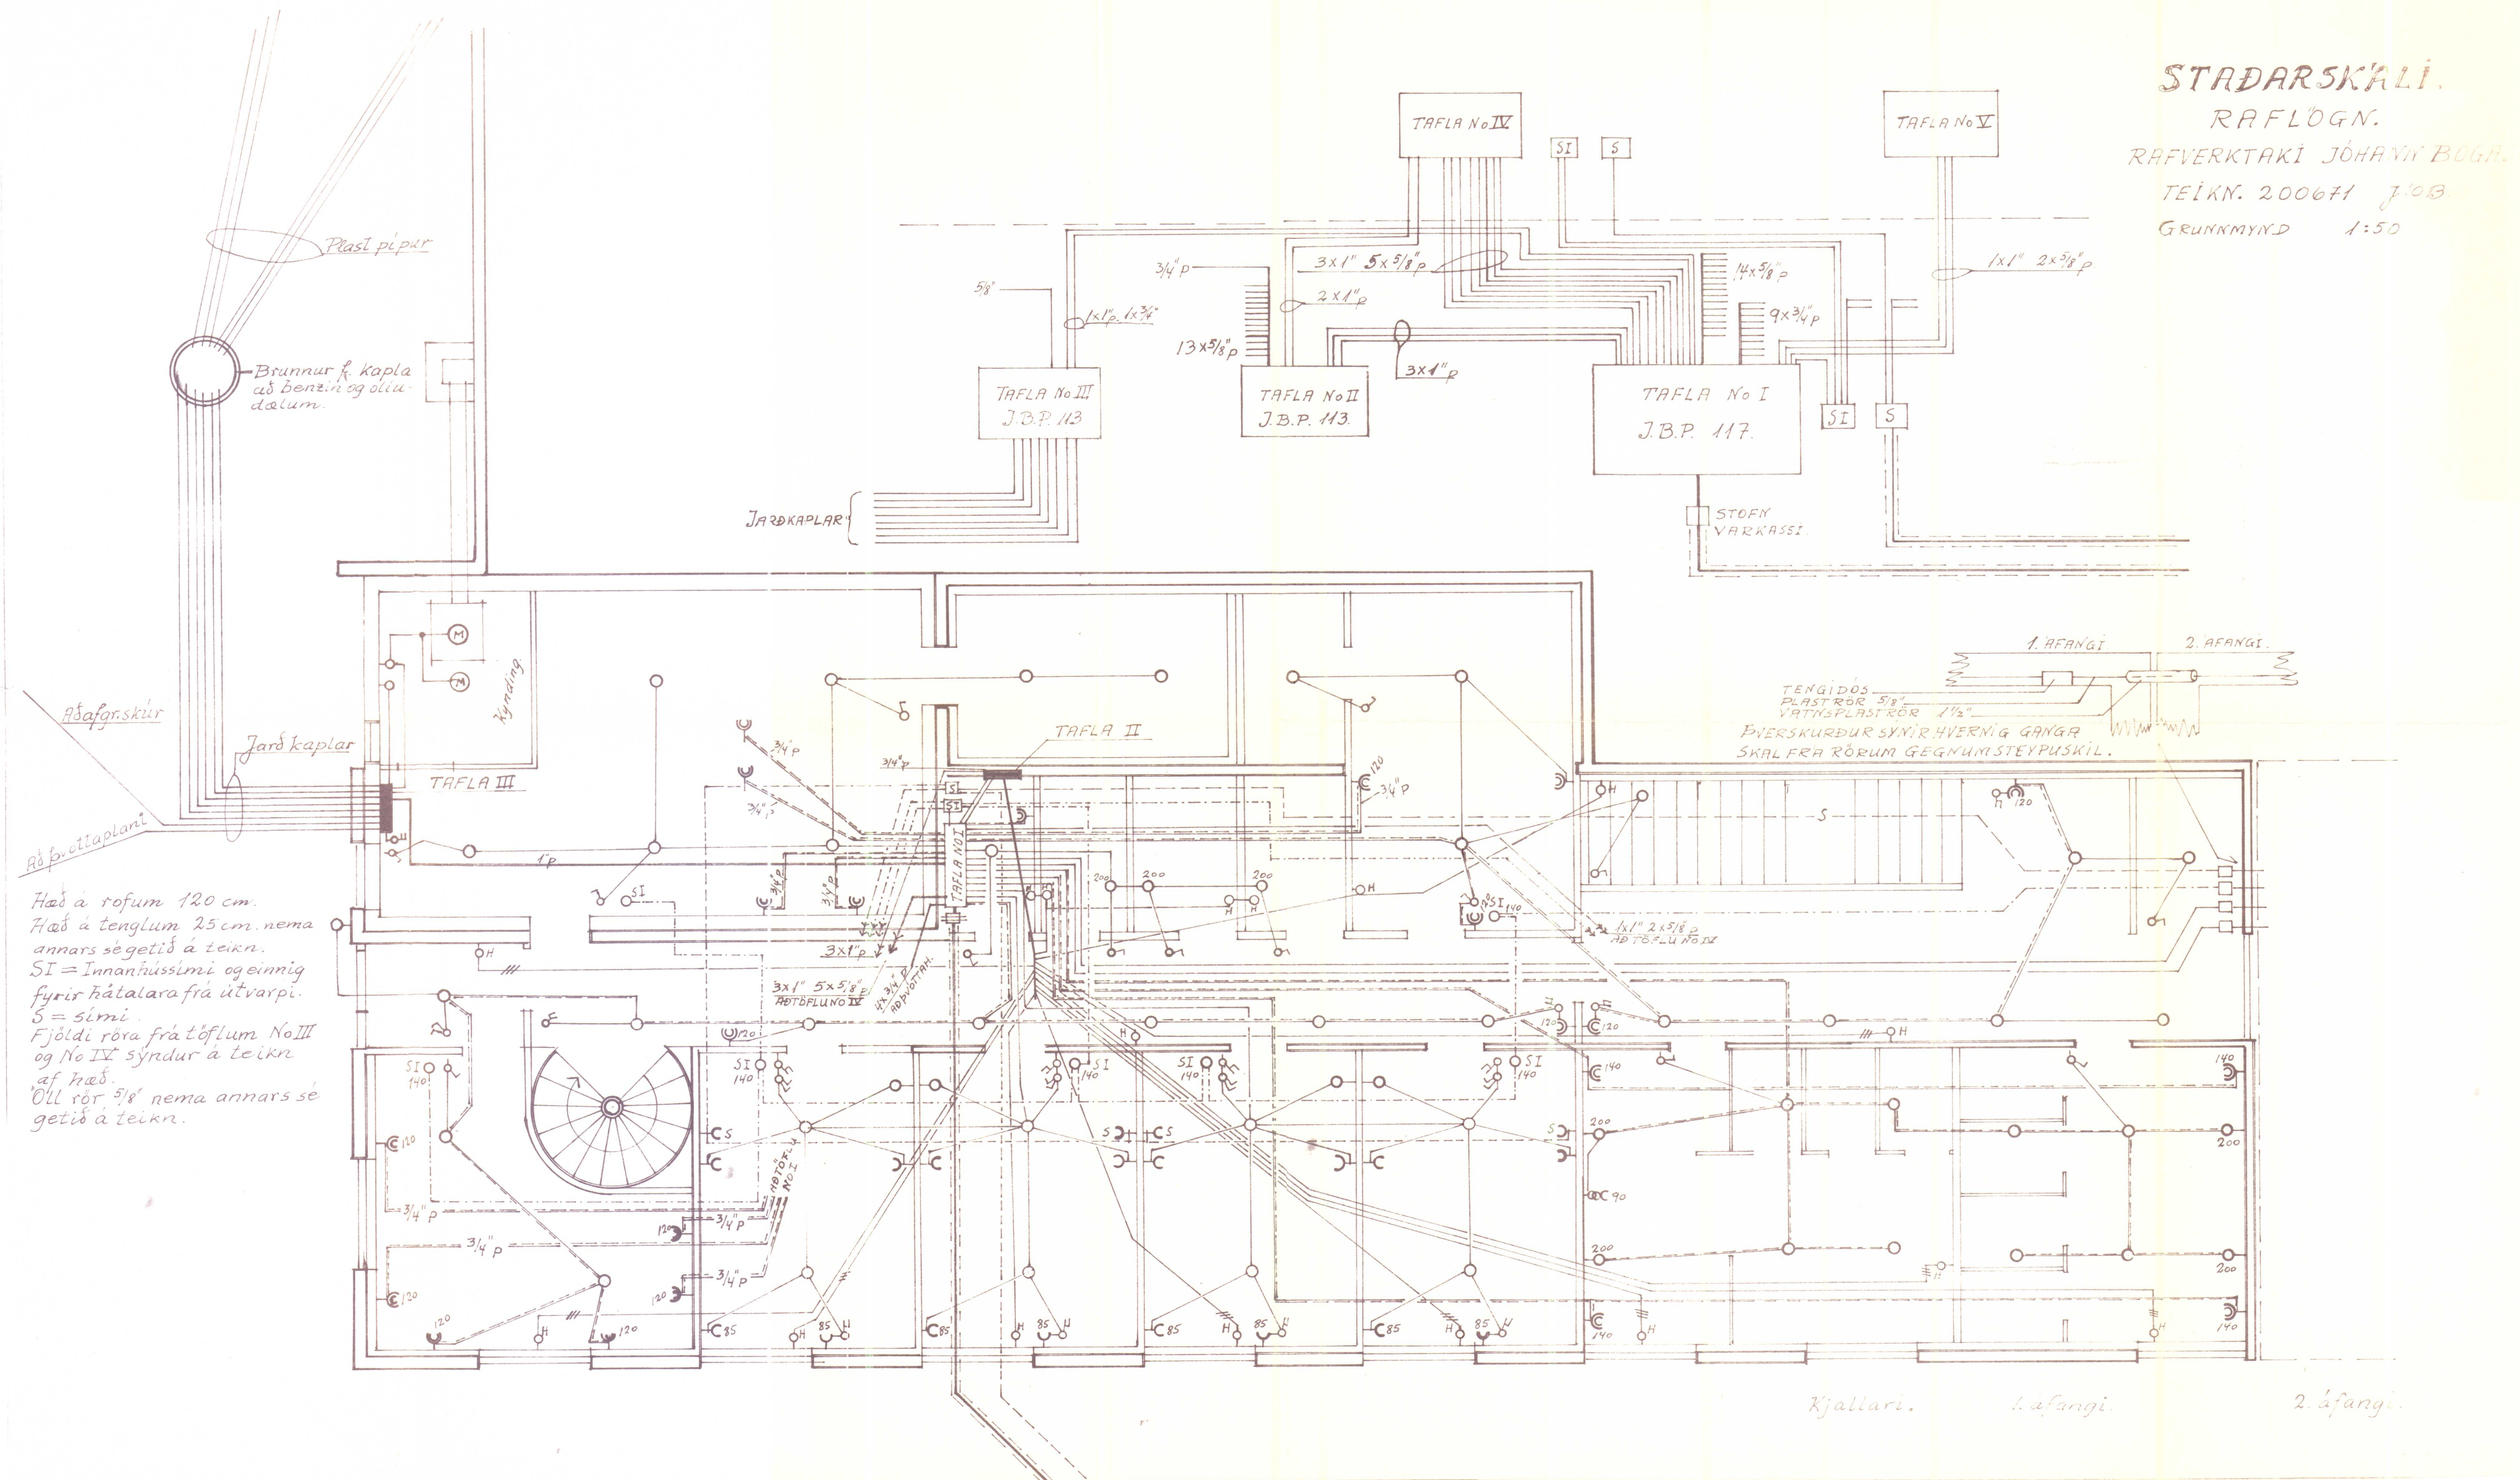

1:50

Veggrenna undir glugga. 3.hólf

Tengidós fyrir rafmagnshita

Veggrenna undir glugga. 3.hólf

Tengidós fyrir rafmagnshita

slmi

Gr7

h=40

a

Gr8

h=40

2x36w

c

Gr9

h=40

uppgjör

afgreiðsla

slmi

h=110cm

d

Renna við loft 3.hólf

2x36w

d

Gr10

h=110cm

d

taffa

Gr1

h=40

Tengidós fyrir loftpressu.

lager

Gr11

h=40

2x36w

c

Renna í jörðu 6x40mm + 50mm

Að tengibrunni


SKÝRINGAR.

[illegible]

sniž 1:50

80 cm

6x40mm + 50mm

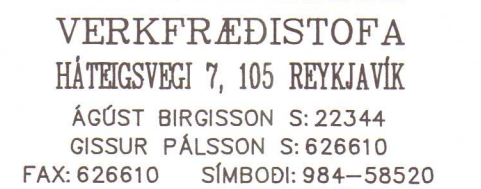

VERK NR.:

SAMP.: