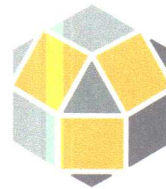


1:50

FRÁRENSLI FRÁ VÖSKUM SKAL VERA DN50
FRÁRENSLI FRÁ SALERNUM SKAL VERA DN100
GN1: ÞURLÁS
GNG2: GEGNUMSTREYMISLÁS
PU: PÍPA UPP
PN: PÍPA NIÐUR
VS: SALERNI
HL: HANDLAUG
RV: RÆSTIVASKUR
SB: STURTA
ST: STAMMI

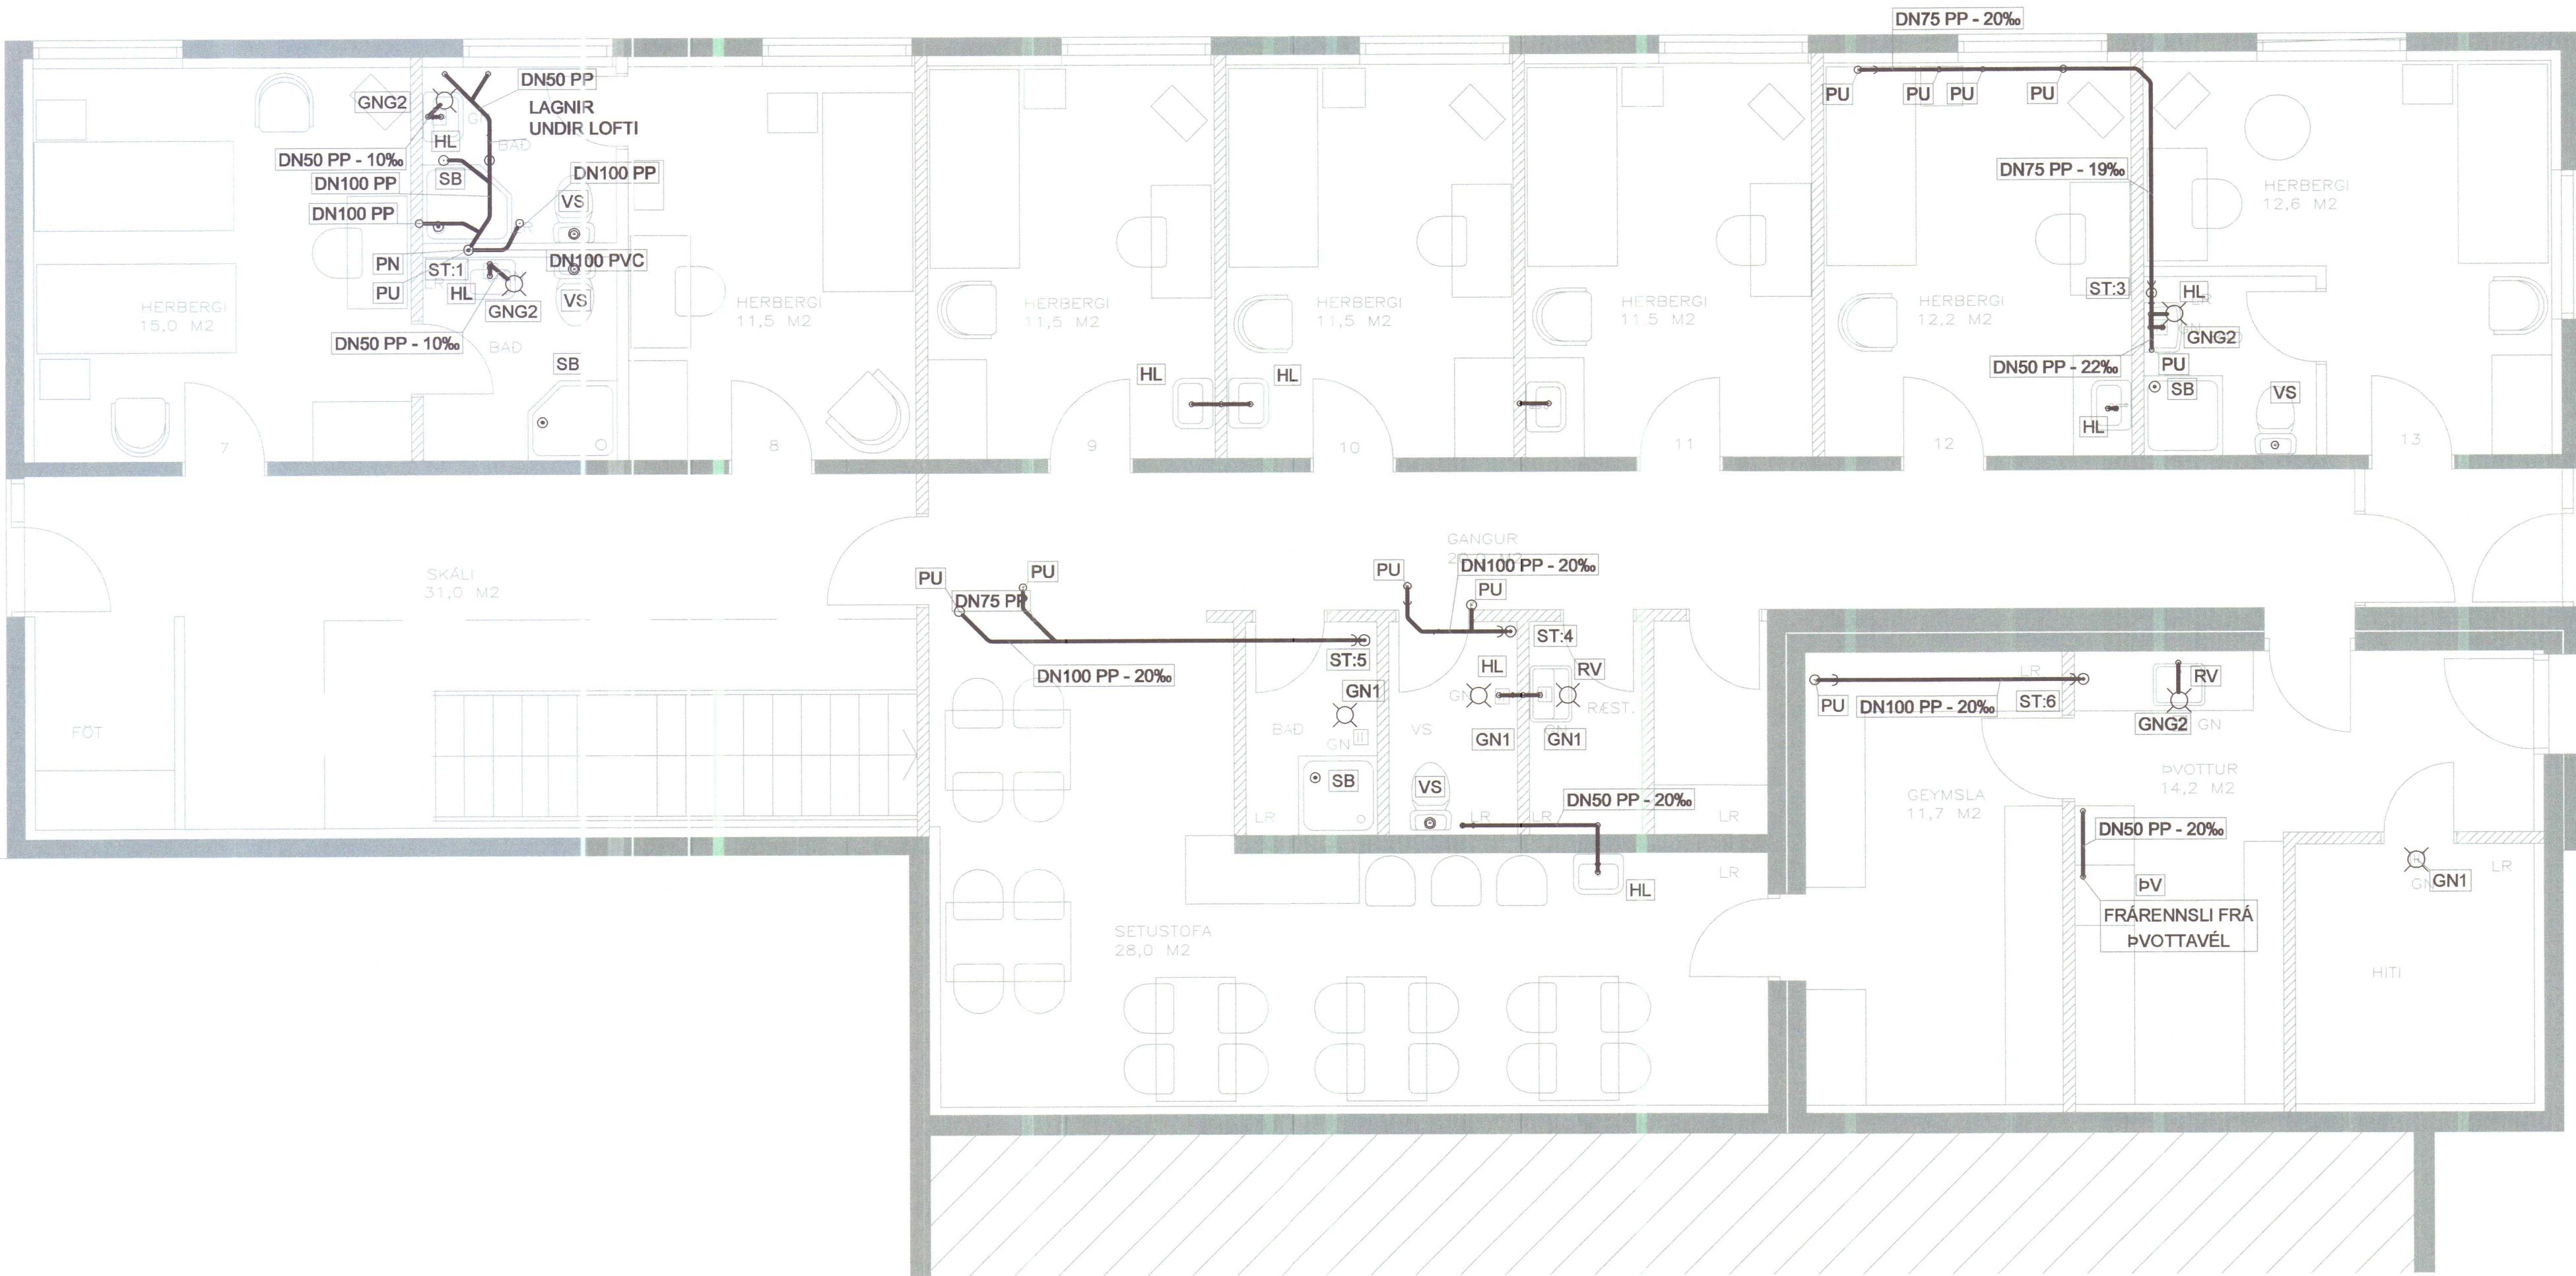
FRÁRENNISLAGNIR SKULU VERA PP-
HLJÓÐDEYFANDI PLASTPIPUR, ÞAR SEM PÍPUR
FARA UPP Í GEGNUM PLÖTU SKULU KOMA
BRUNAHERPÍHÓLKAR, NEMA ÞAR SEM PÍPUR ERU
KLÆDDAR AF Í STOKKUM EDA VEGGJUM Í
KJALLARA ÞAR SEM ÞÆR FARA Í GEGNUM
GÖLFPLÖTUNA

ÚTGÁFUFRILL					
ÚTG.	DAGS	SKÝRINGAR	HANNAÐ	YFIRF.	SAMP.
01	25.04.2012	VERKTEIKNING	HJ	MHM	HJ
DAGS. UNDRISKRIFTAR		F.H. MANNVIT ^{h.b.}  MANNVIT <i>Sigríður Jónsson</i> Kt. 220557-4039 			
DAGS. UNDRISKRIFTAR		NAFN OG KT. SAMRÆMINGARHÖNNULIÐAR / HÖNNUNARSTJÓRA <i>Sigríður Jónsson</i>			
HÖNNULIÐAR					
		MANNVIT Grensásveg 1 108 Reykjavík Sími: 422 3000 Fax: 422 3001 www.mannvit.is mannvit@mennvit.is Kt: 430572-0169			
© ÖLL AFRÖT OG AFRITUN TEIKNINGAR, AÐ HILUTA EÐA HEILD, ER HÁÐ SKRIFLEGGU LEYRI HÖFUNDRA.					
HEITI VERKS					
GAMLI - STAÐARSKÁLI HRÚTAFIRÐI 530 - STAÐ					
HEITI TEIKNINGAR					
RÚMMYND KJALLARA					
HREINLÆTISLAGNIR					
VERKJÓMUR	3.531.300		MKV.	1:50	STÆRÐ A1
TEIKNINGANÖMUR	P-205		UTGÁFA		01

HÚNAÐING VESTRA
BYGGINGAUFULLTRÚI

GRUNNMYND KJALLARA - HREINLÆTISLAGNIR

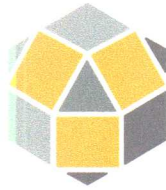
1:50



SKÝRINGAR

FRÁRENNSLI FRÁ VÖSKUM SKAL VERA DN50
FRÁRENNSLI FRÁ SALENUM SKAL VERA DN100
GN1: ÞURRLÁS
GNG2: GEGNUMSTREYMSLÁS
PU: PÍPA UPP
PN: PÍPA NIÐUR
VS: SALENI
HL: HANDLAUG
RV: RÆSTIVASKUR
SB: STURTA
ST: STAMMI

FRÁRENNSLISLAGNIR SKULU VERA PP-
HLJÓÐDEYFANDI PLASTPÍPUR. ÞAR SEM PÍPUR
FARA UPP Í GEGNUM PLÖTU SKULU KOMA
BRUNAHERPHÓLKAR, NEMA ÞAR SEM PÍPUR ERU
KLÆDDAR AF Í STOKKUM EÐA VEGGJUM Í
KJALLARA ÞAR SEM ÞÆR FARA Í GEGNUM
GÓLFPLÖTUNA

ÚTGÁFUFRILL					
ÚTG.	DAGS.	SKYRINGAR	HANNAÐ	YFIRF.	SAMÞ.
01	25.04.2012	VERKTEIKNING	HJ	MHM	HJ
DAGS. UNDRISKRIFTAR		F.H. MANNVITS			
4/5'12		 MANNVIT hf. 			
DAGS. UNDRISKRIFTAR		NAFN OG KT. SAMRÆMINGARFÖRUMANNSTJÓRA			
4/5'12		Sigrímarsson			
HÖNNUÐUR					
 MANNVIT Grensásvegi 1 108 Reykjavík Sími: 422 3000 Fax: 422 3001 www.mannvit.is mannvit@mannvit.is Kt: 430572-0169 © ÖLL AFRÖT OG AFRITUN TEIKNINGAR, AD HLUTA EÐA HEILD, ER HÁÐ SKRIFLEGU LEYRI HÖFUNDA					
HETI VERKS					
GAMLI - STAÐARSKÁLI					
HRÚTAFIRÐI					
530 - STAÐ					
HETI TEIKNINGAR					
GRUNNMYND KJALLARA					
HREINLÆTISLAGNIR					
VERKNÚMÉR		3.531.300	MKV	1:50	STÆRÐ A1
TEIKNINGANÚMÉR				P-201	ÚTGÁFA 01

1:50

A

FRÁRENSLI FRÁ VÖSKUM SKAL VERA DN50
FRÁRENSLI FRÁ SALERNUM SKAL VERA DN100
GN1: ÞURRLÁS
GNG2: GEGNUMSTREYMISLÁS
PU: PÍPA UPP
PN: PÍPA NIÐUR
VS: SALERNI
HL: HANDLAUG
RV: RÆSTIVASKUR
SB: STURTA
ST: STAMMI

B

C

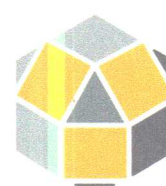
D

E

F

9

H

ÚTGÁFUERILL					
ÚTG.	DAGS	SKÝRINGAR	HANNAÐ	YFIRF.	SAMB.
01	25.04.2012	VERKTEIKNING	HJ	MHM	HJ
DAGS. UNDRISKRIFTAR		F.H. MANNVIT  MANNVIT hf. 			
4/5 '12		NAFN OG KT. SAMRÆMINGARHÖNNUNAR / HÖNNUNARSTJÓRA			
DAGS. UNDRISKRIFTAR		Sigrún Jónsdóttir			
4/5 '12					
HÖNNUNJUDUR					
		MANNVIT Grensásvegur 1 108 Reykjavík Sími: 422 3000 Fax: 422 3001 www.mannvit.is mannvit@mennvit.is KT: 430572-0169			
© ÖLL AFNOT OG AFRITUN TEIKNINGAR, EÐ HLUTA EÐA HEILD, ER HÁÐ SKRIFLEGU LEYFI HÖFUNDA.					
HEITI VERNIS					
GAMLI - STAÐARSKÁLI HRÚTAFIRÐI 530 - STAÐ					
HEITI TEIKNINGAR					
RÚMMYND 1. HÆÐAR					
HREINLÆTISLAGNIR					
VERKNUMÉR		MKV.		STÆRD	
3.531.300		1:50		A1	
TEIKNINGSNÚMÉR		P-215		ÚTGÁFA	
				01	

GRUNNMYND 1. HÆÐAR - HREINLÆTISLAGNIR

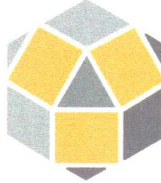
1:50

HÚNAÞING VESTRA
BYGGINGAFLAÐ

SKÝRINGAR

- FRÁRENNSLI FRÁ VÖSKUM SKAL VERA DN50
FRÁRENNSLI FRÁ SALERNUM SKAL VERA DN100
GN1: ÞURRLÁS
GNG2: GEGNUMSTREYMSLÁS
PU: PÍPA UPP
PN: PÍPA NIÐUR
VS: SALERNI
HL: HANDLAUG
RV: RÆSTIVASKUR
SB: STURTA
ST: STAMMI

FRÁRENNSLISLAGNIR SKULU VERA PP-
HLJÓÐDEYFANDI PLASTPÍPUR. ÞAR SEM PÍPUR
FARA UPP Í GEGNUM PLÖTU SKULU KOMA
BRUNAHERPÍHÓLKAR, NEMA ÞAR SEM PÍPUR ERU
KLÆDDAR AF Í STOKKUM EÐA VEGGJUM Í
KJALLARA ÞAR SEM ÞÆR FARA Í GEGNUM
GÓLFPLÖTUNA

ÚTGÁFUFERILL					
ÚTG.	DAGS	SKÝRINGAR	HANNAÐ	YFIRF.	SAMB.
01	25.04.2012	VERKTEIKNING	HJ	MHM	HJ
02	27.04.2012	TEIKN. NR. BREYTT	HJ	MHM	HJ
DAGS. UNDRSKRIFTAR		F.H. MANNVITS			
4/5 '12		 MANNVIT hf. Sigrún Jónsson Kt. 230057-4030			
DAGS. UNDRSKRIFTAR		NAFN OG KT. SAMRÆMINGARHÖNNULÆRAR / HÖNNUNARSTJÓRN			
4/5 '12		Sigrún Jónsson			
HÖNNULÆR					
 MANNVIT Grensásvegur 1 108 Reykjavík Sími: 422 3000 Fax: 422 3001 www.mannvit.is mannvit@mannvit.is Kt: 430572-0169 © ÖLL AFRÖT OG AFRÖTUN TEIKNINGAR, AD HLUTA EÐA HEILD, ER HÁÐ SKRIFLEGGU LEYFI HÖFUNDA.					
HETTI VERKS					
GAMLI - STAÐARSKÁLI					
HRÚTAFIRÐI					
530 - STAÐ					
HETTI TEIKNINGAR					
GRUNNMYND 1. HÆÐAR					
HREINLÆTISLAGNIR					
VERKNÚMÉR	3.531.300	MKV.	1:50	STÆRÐ	A1
TEIKNINGANÚMÉR	P-211	ÚTGÁFA		02	