
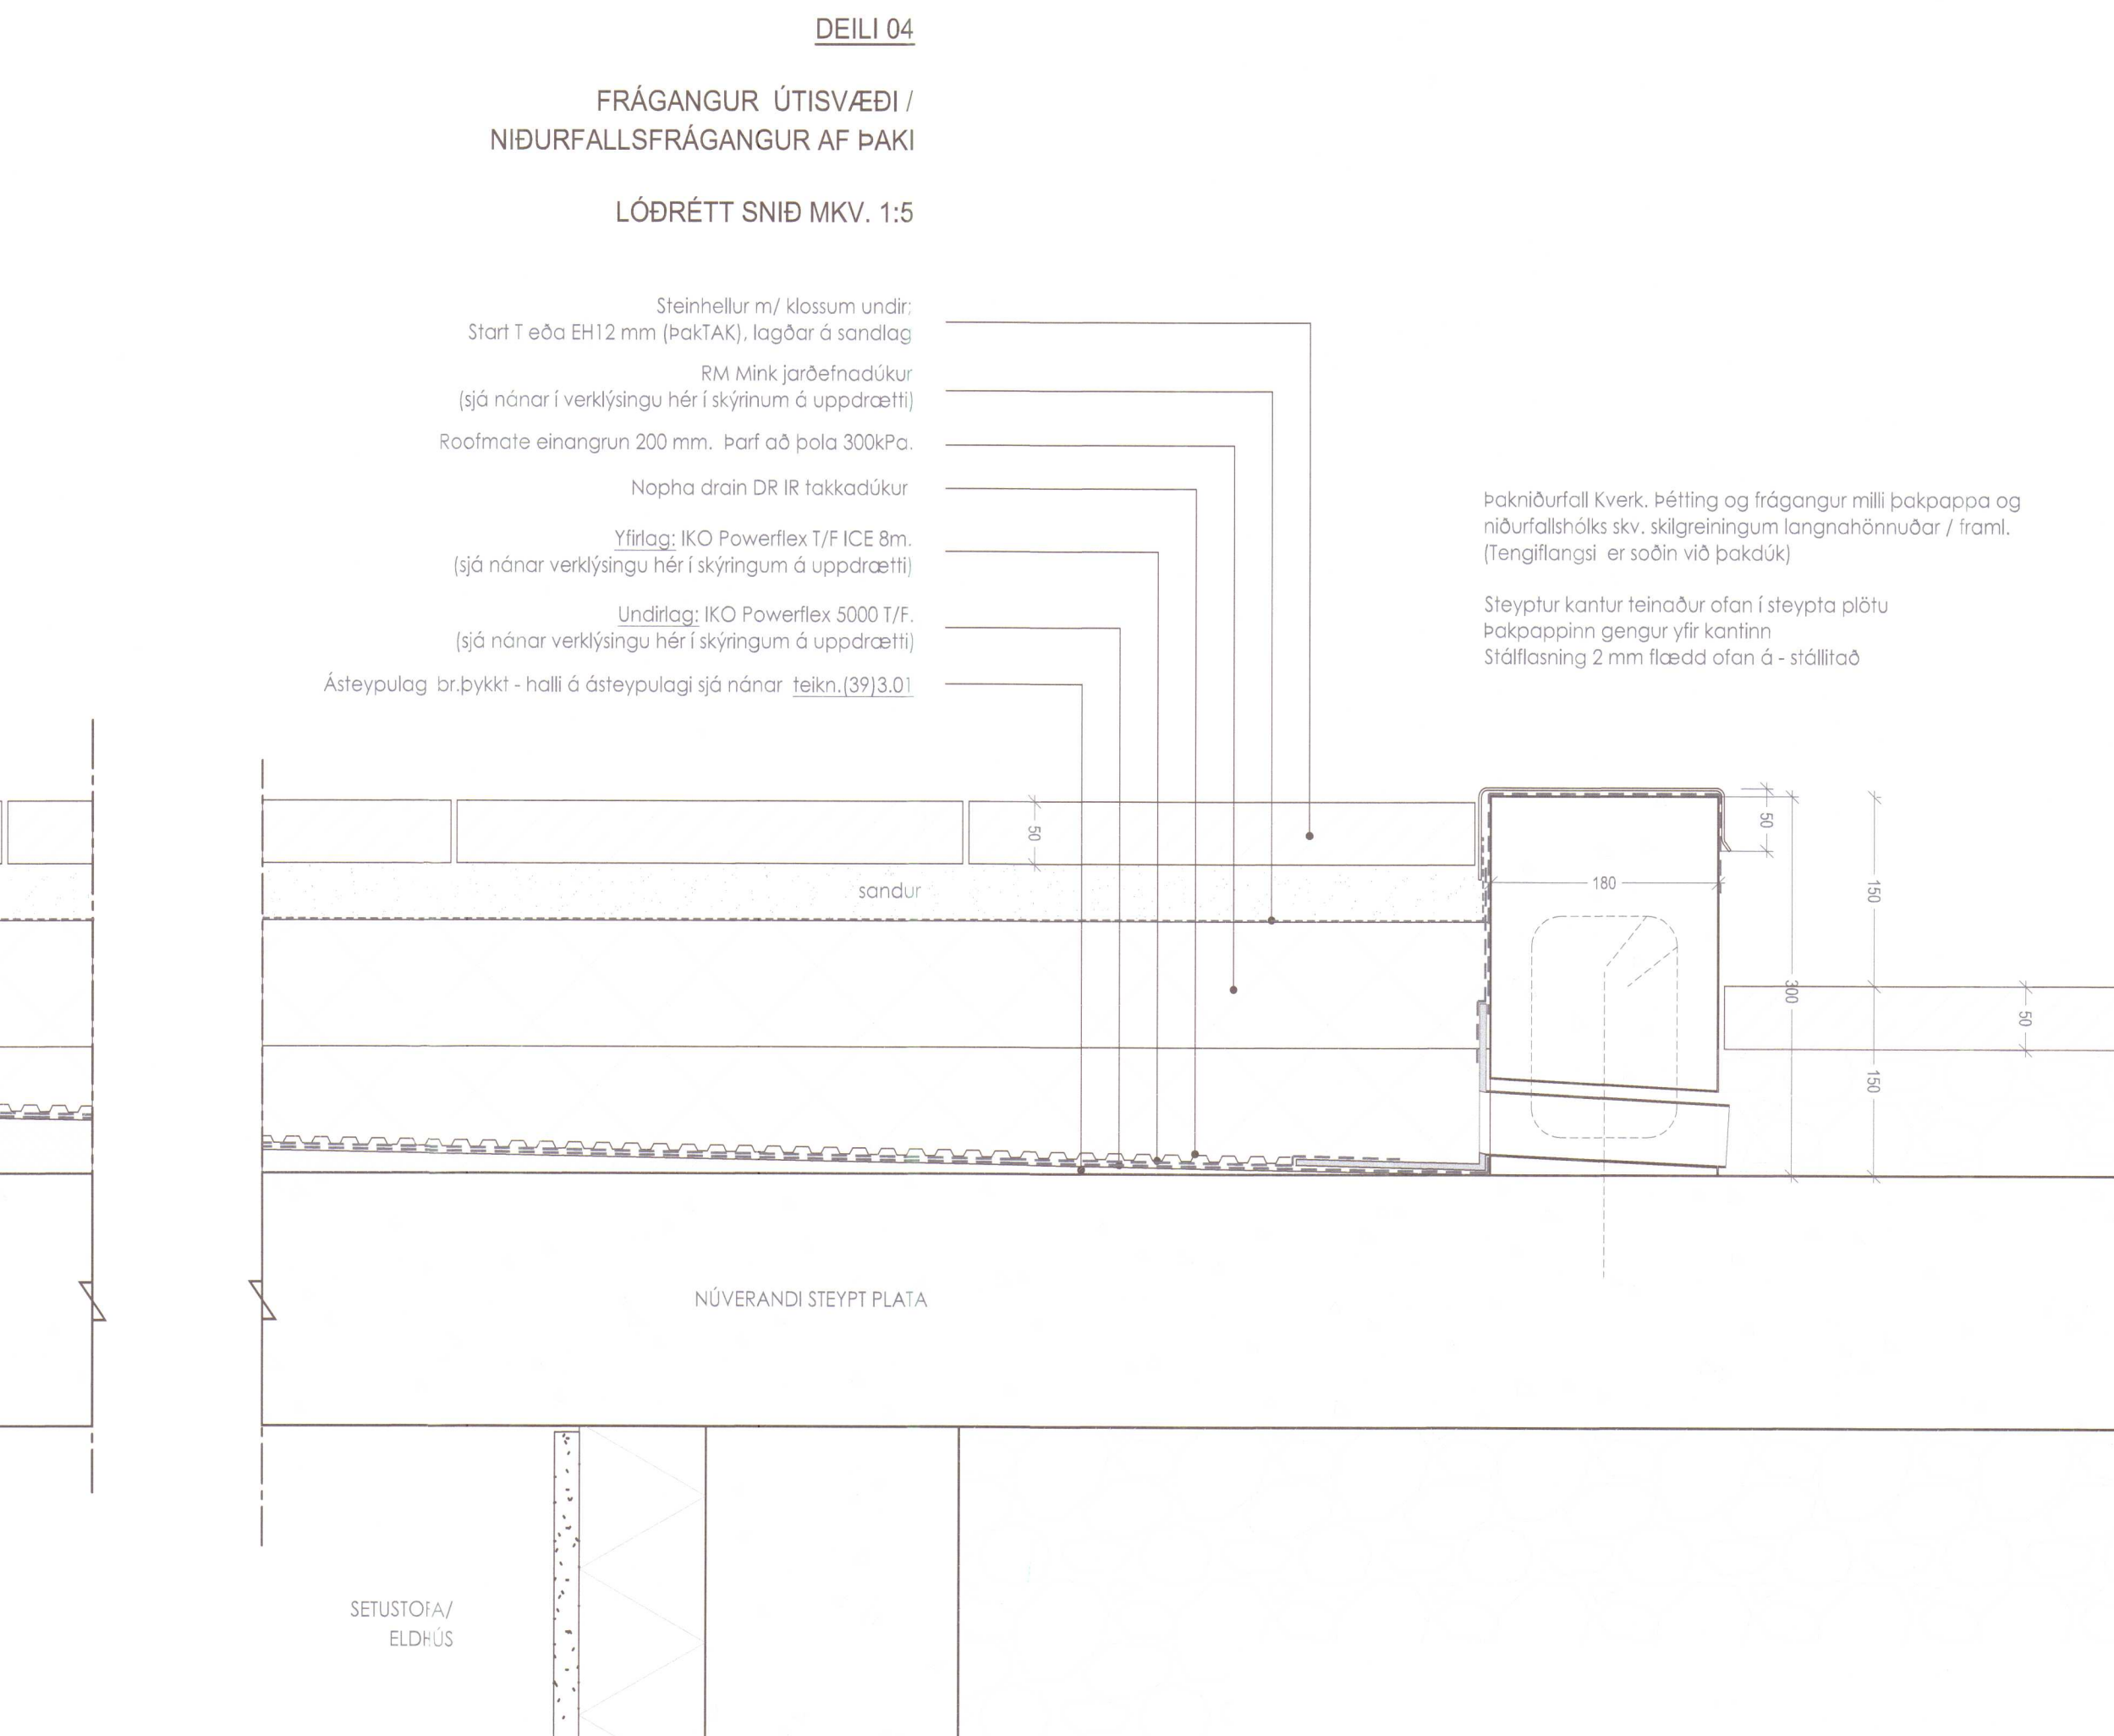


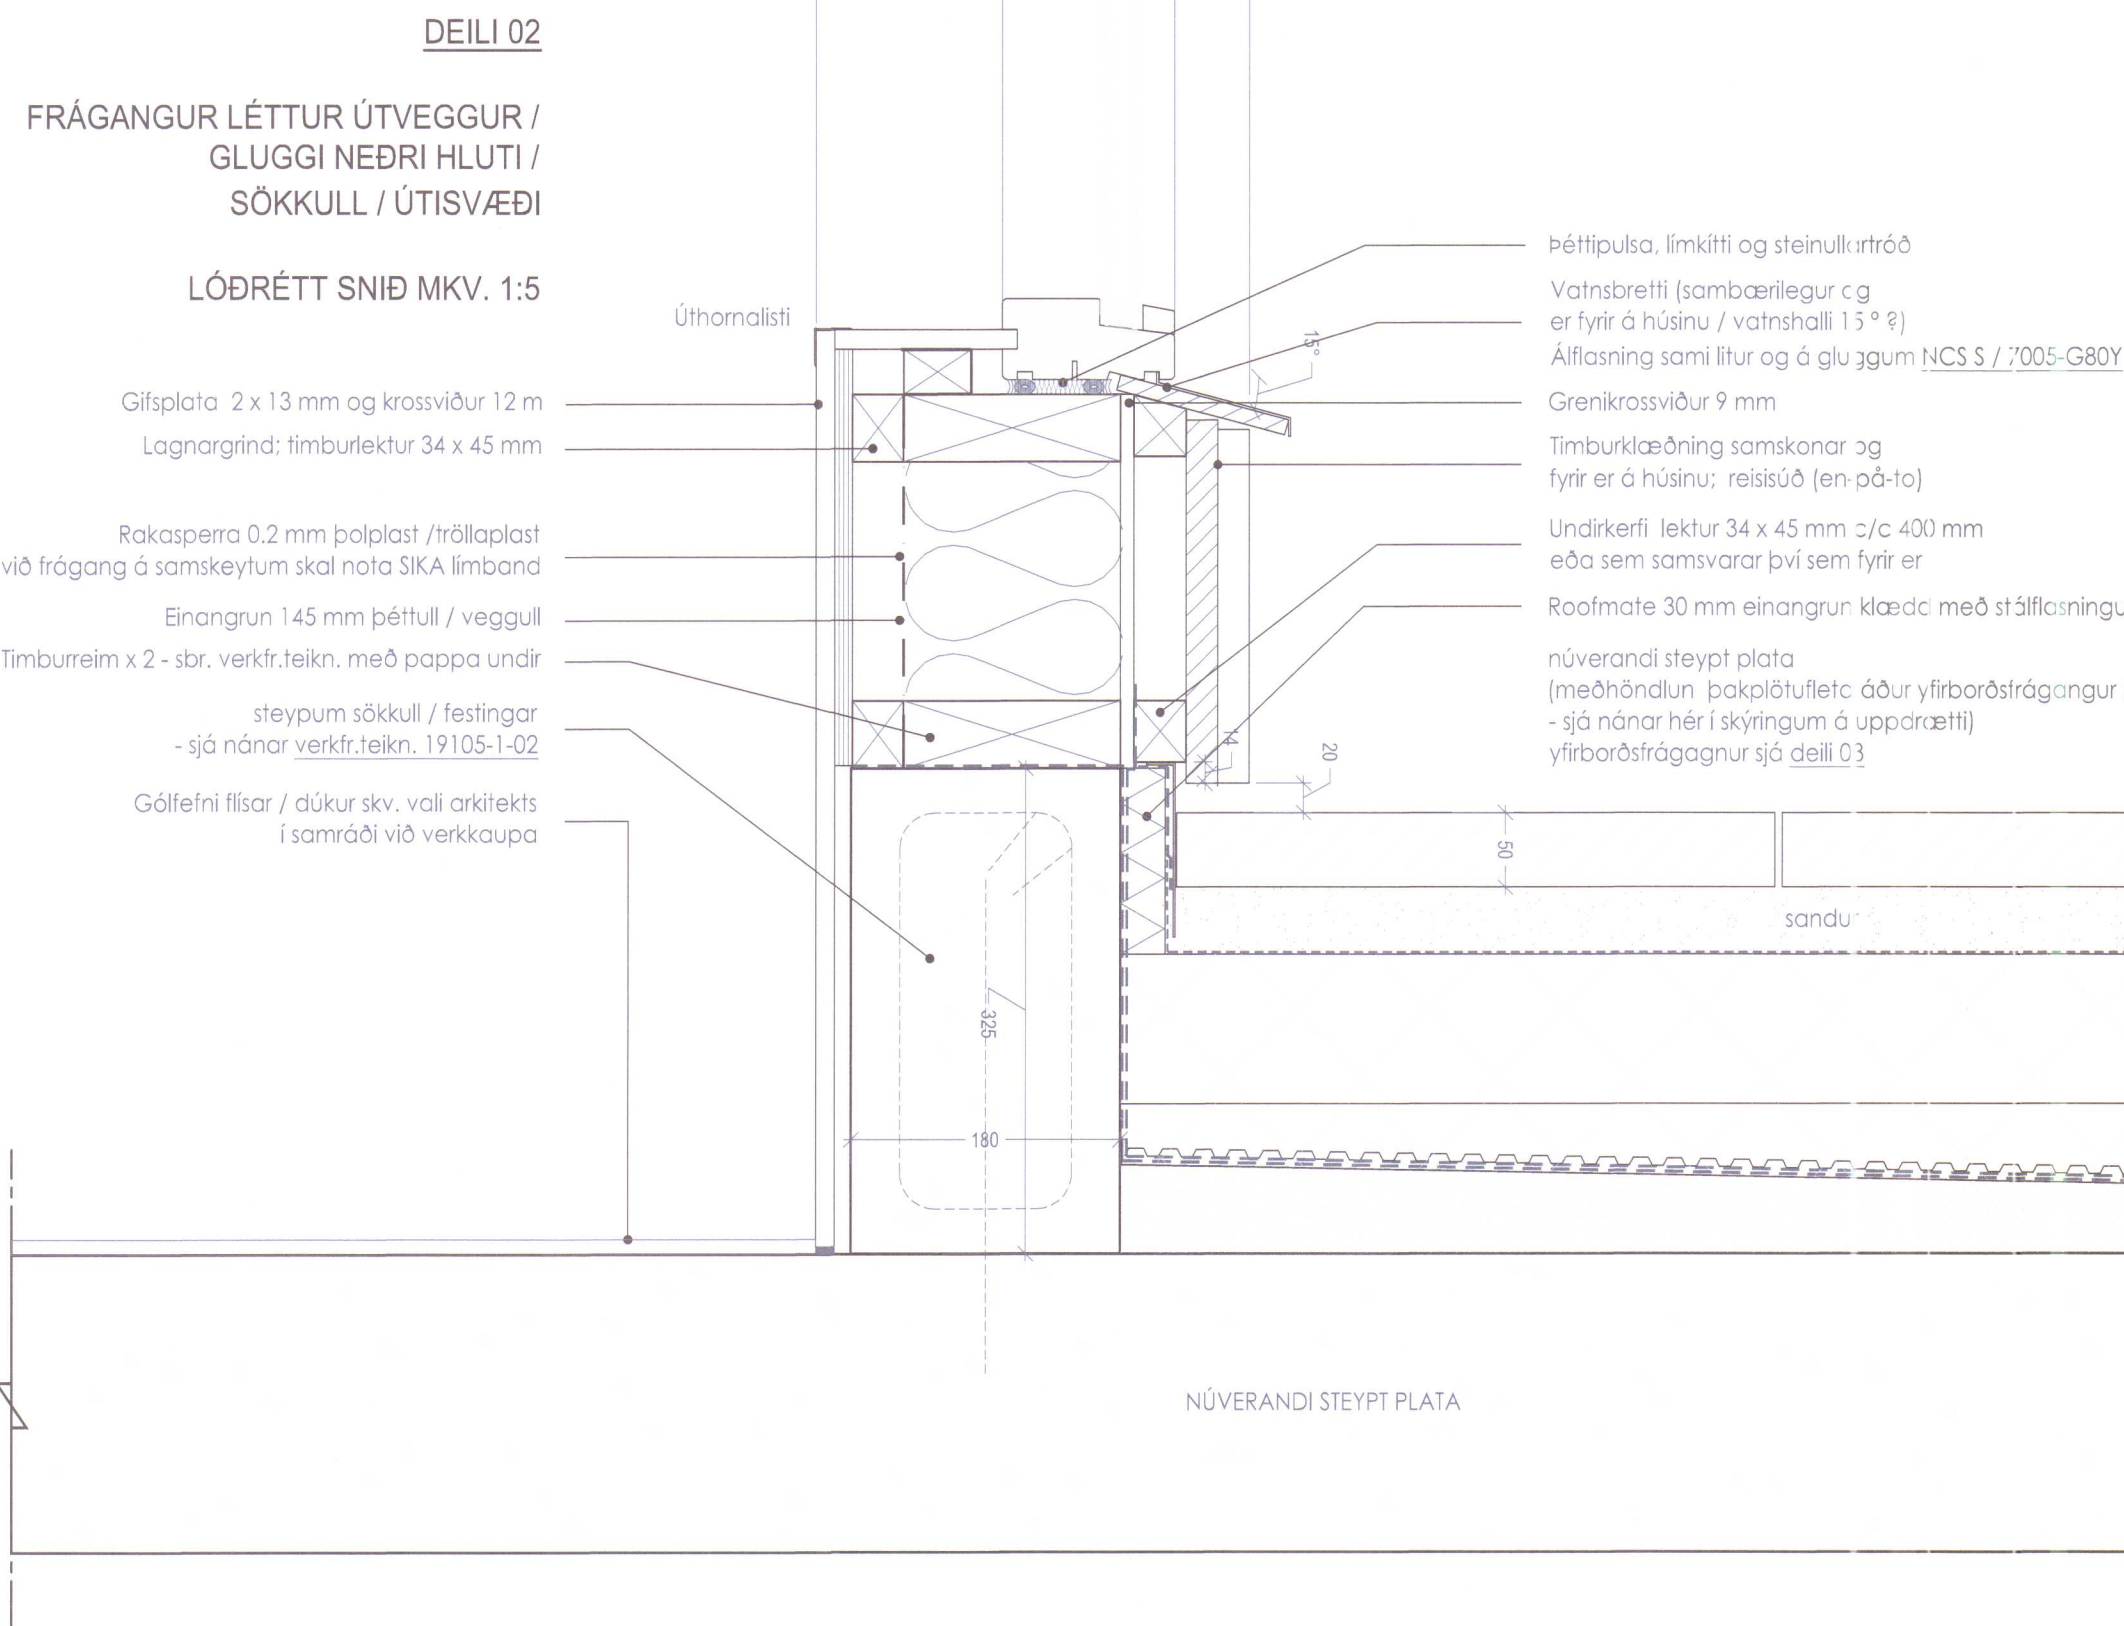



MÓTTEKIÐ
25. sep. 2020
 Byggingarfulltrúinn
í Húnaþingi vestra

dap
development architecture property

Tjarnargata 4 101 Reykjavík
s 6604200 arkitekt@dap.is www.dap.is

Öll mál athugist á staðnum - ósamræmi í teikningum og vafaatriði skal tilkynna arkitektum strax.

breyting dags unnið

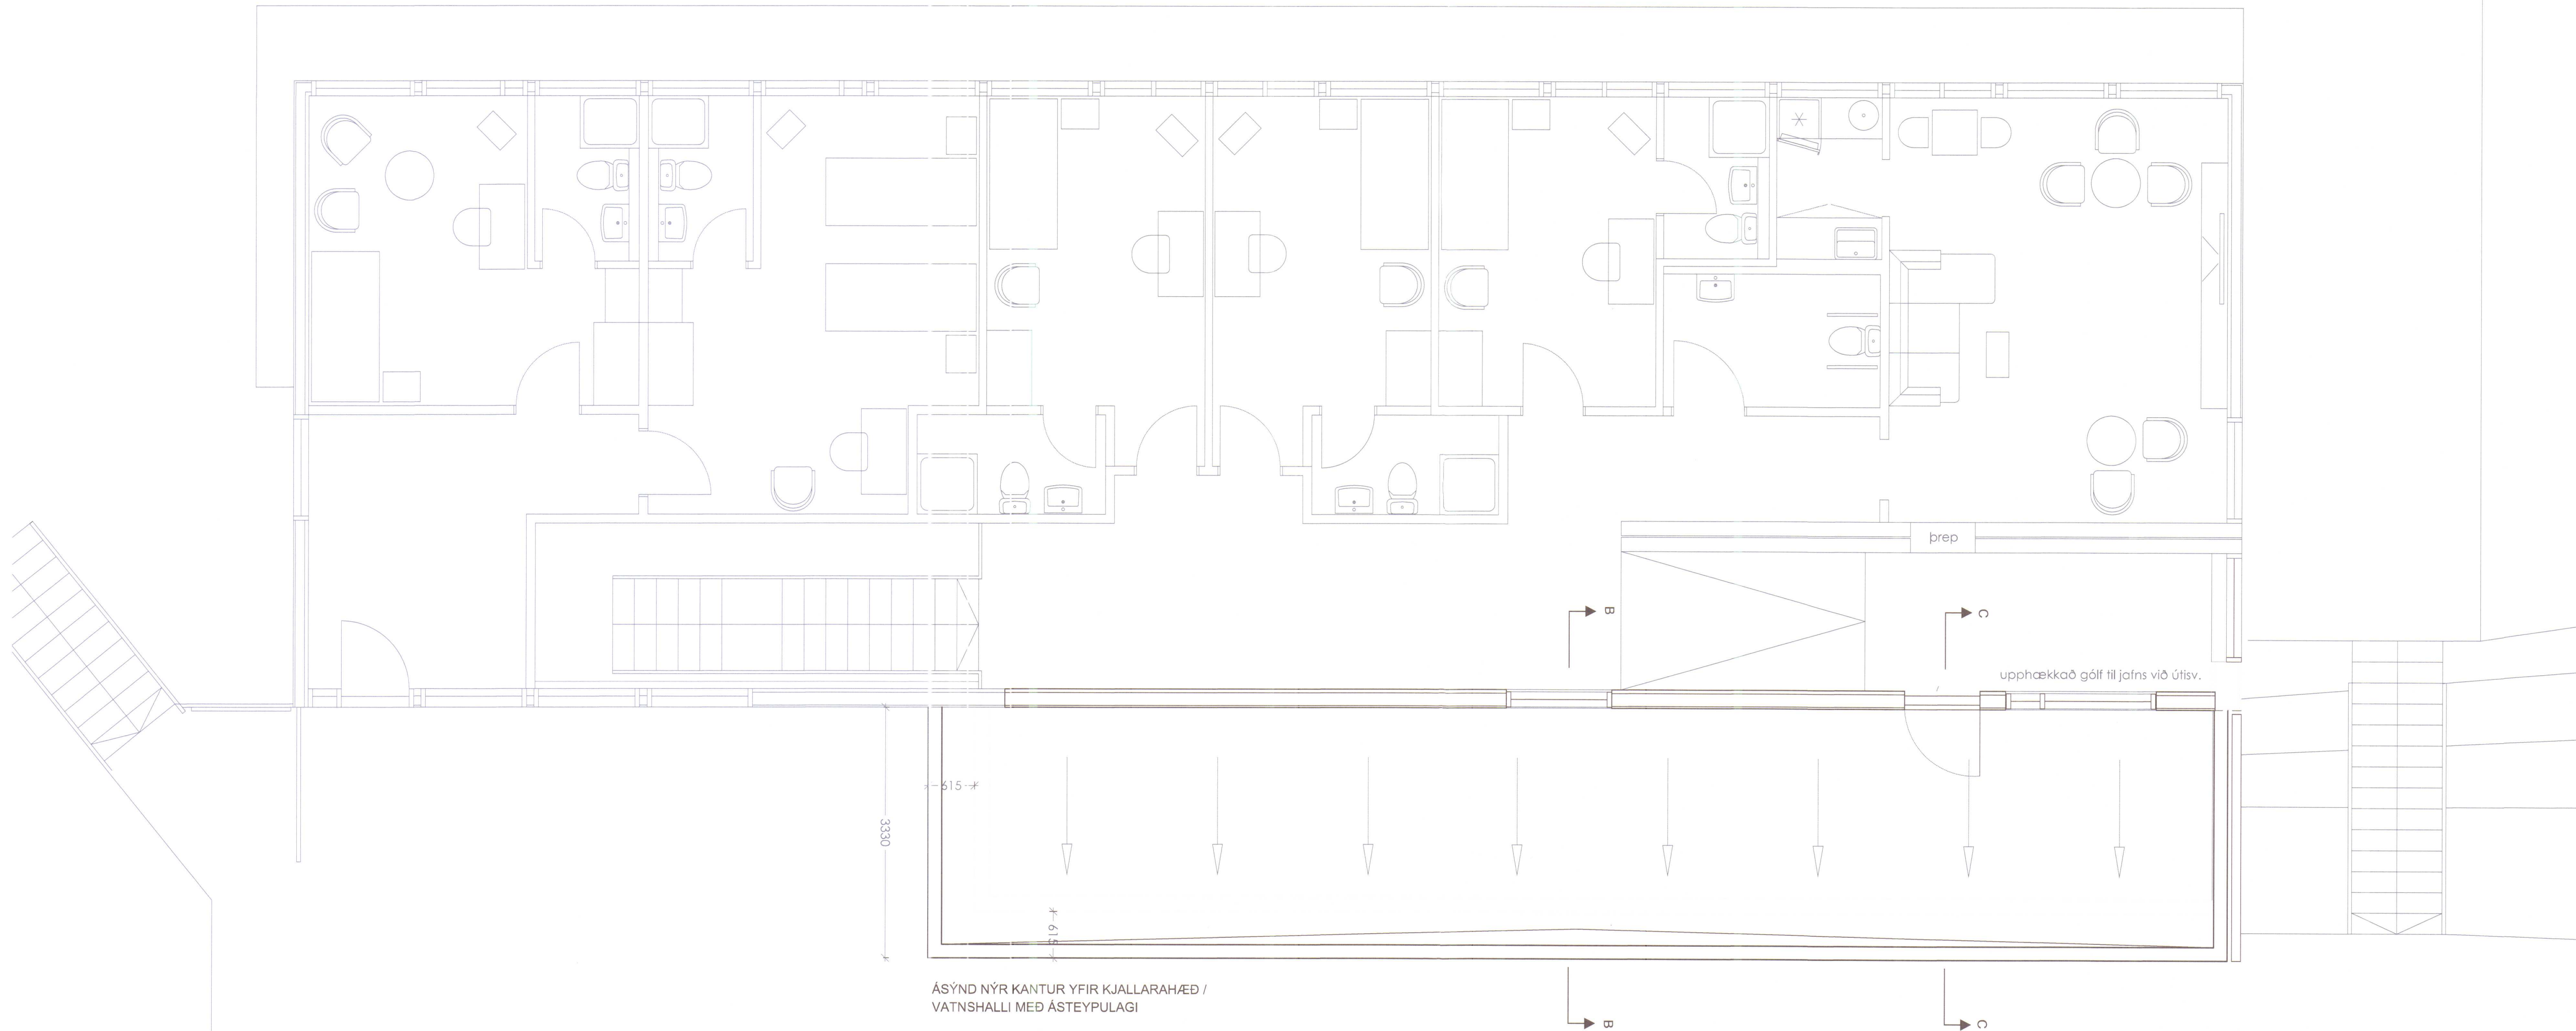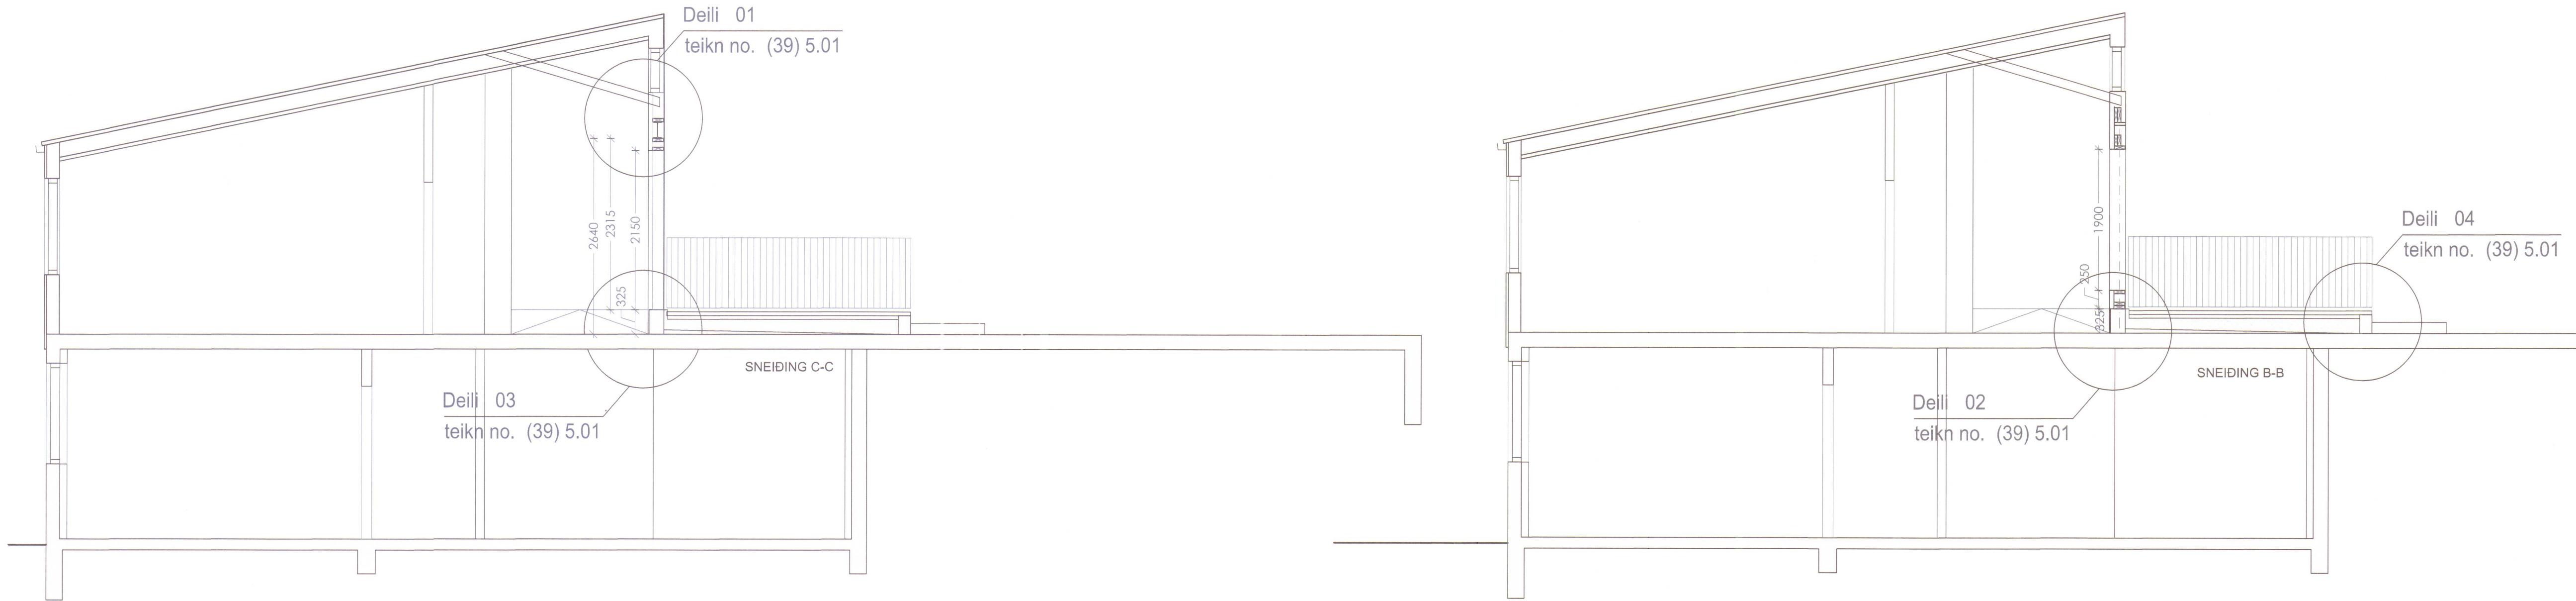


MÓTTÉKID
25. sep. 2020
Byggingarfulltrúinn
í Húnaþingi vestra

VERKTEIKNING

verk	Gamli Staðarskáli - Hrótafjörður Starfsmannahús
verksaupl	Festi hf
heiti	Vatnshallan / sneiðingar
mkv.	A1 / 1:50
dags	18.09.2020
hannað	gov/egg
teiknað	egg

G.Oddur Viðisson arkitekt FAI
220564-4369

dap
development - architecture - property
Tjarnargata 4 101 Reykjavík
s 6604200 arkitekt@dap.is www.dap.is

verknr.	teikning	breyting
14-04 A7	(39)3.01	