


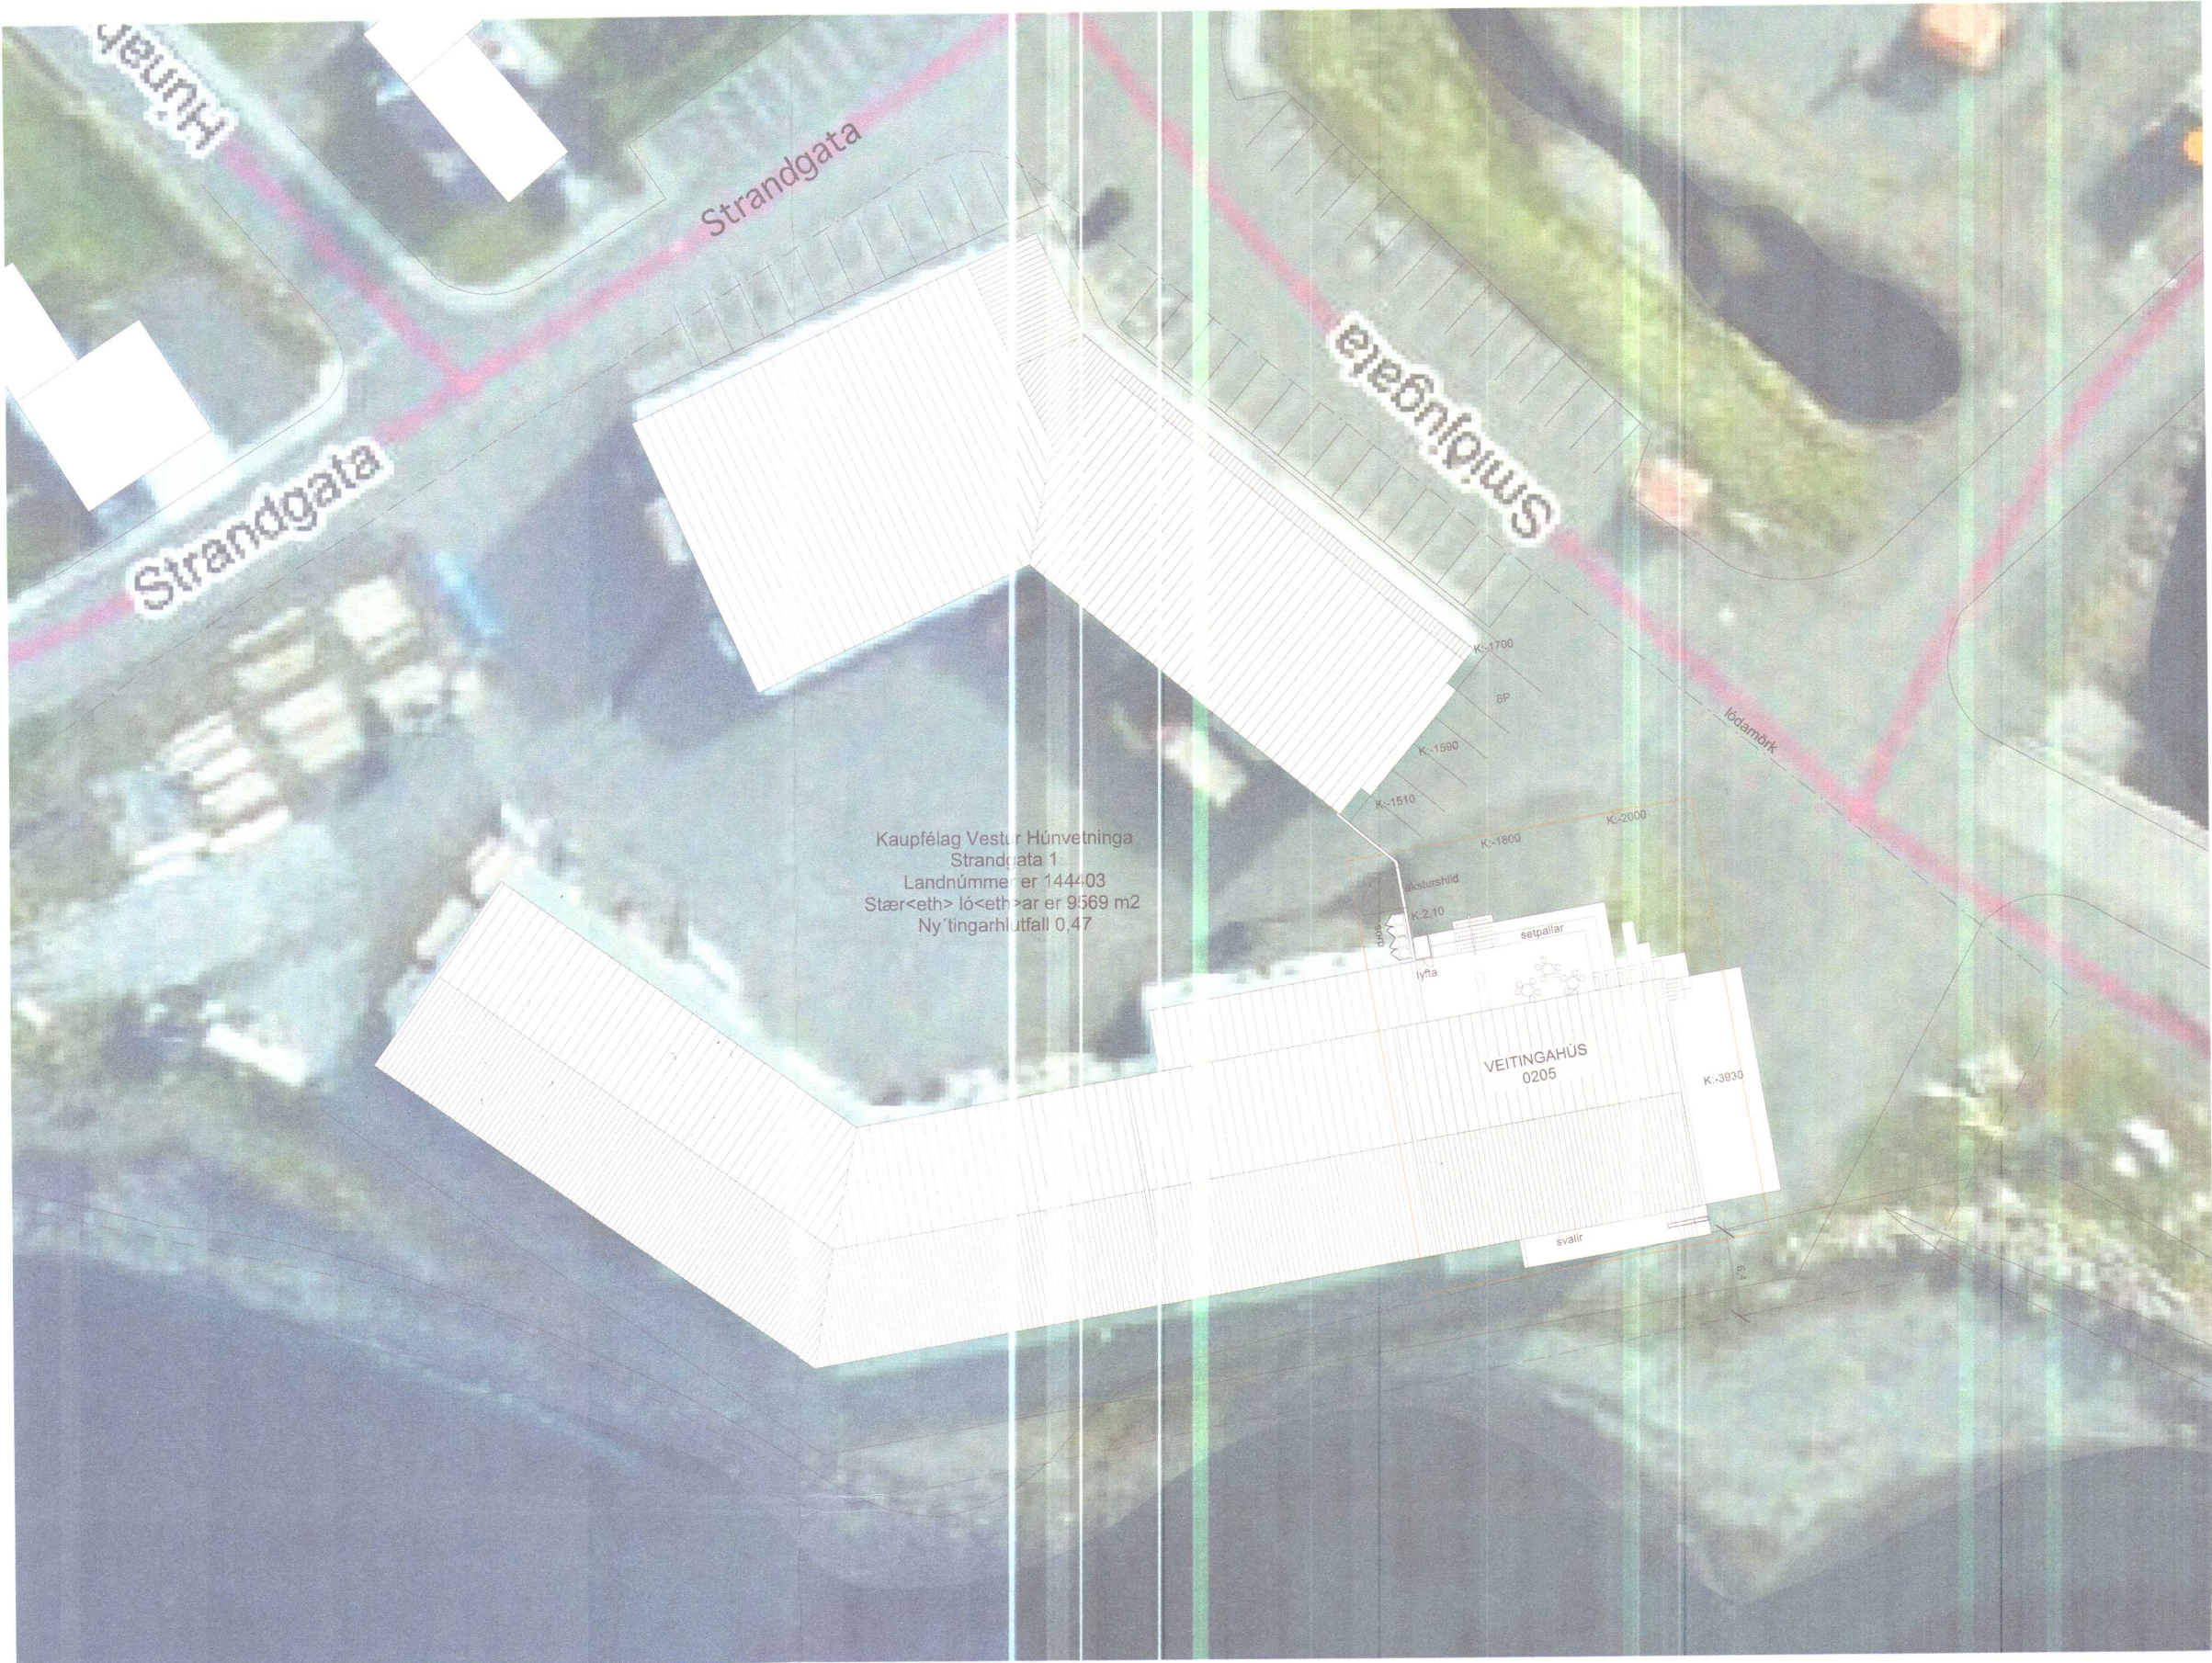


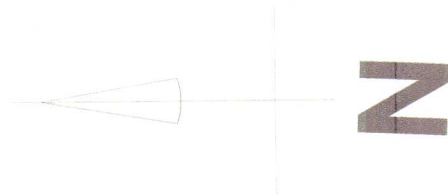

AFSTÖÐUMYND 1:500

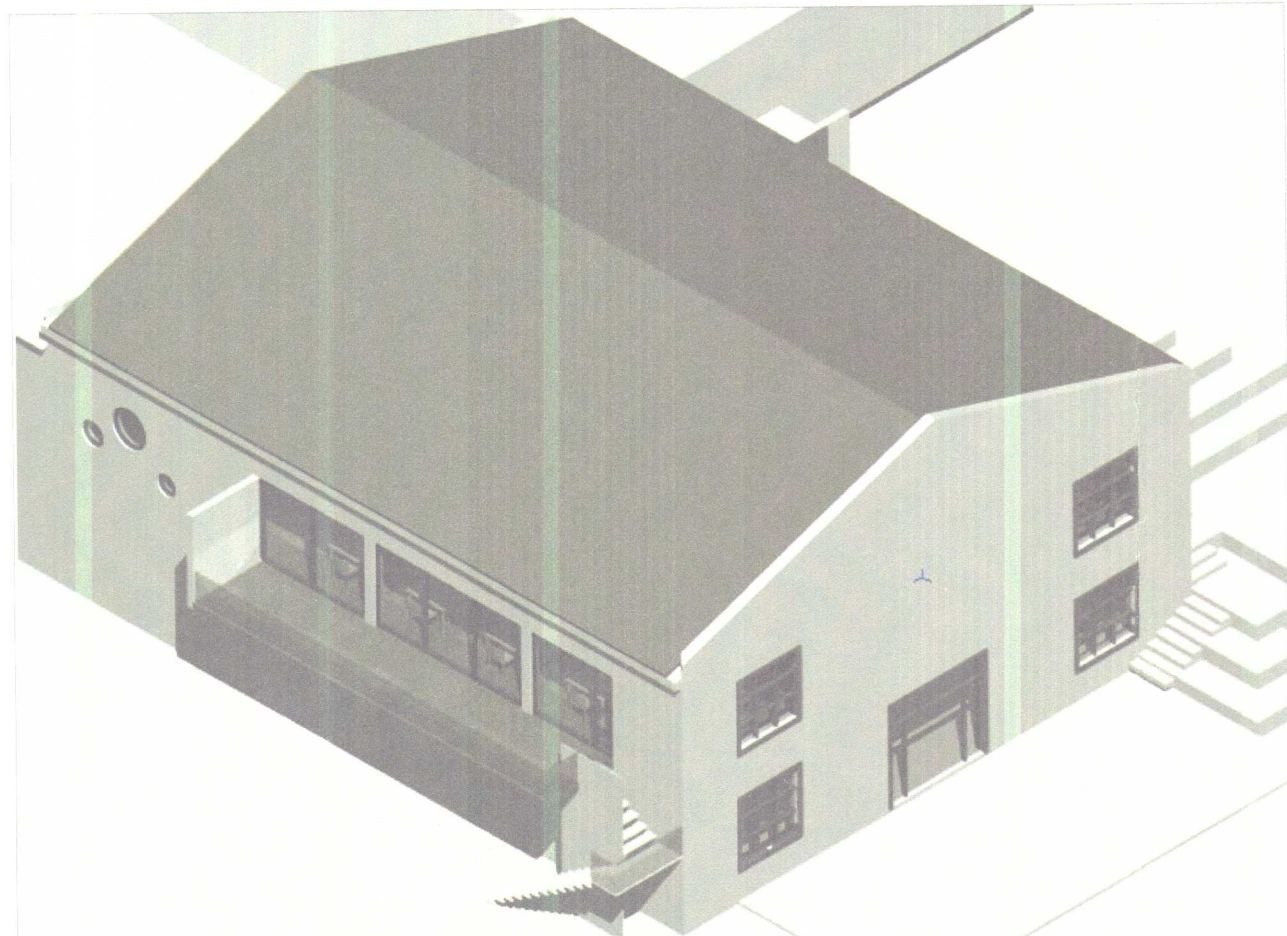

REIST MYND SUD-VESTUR

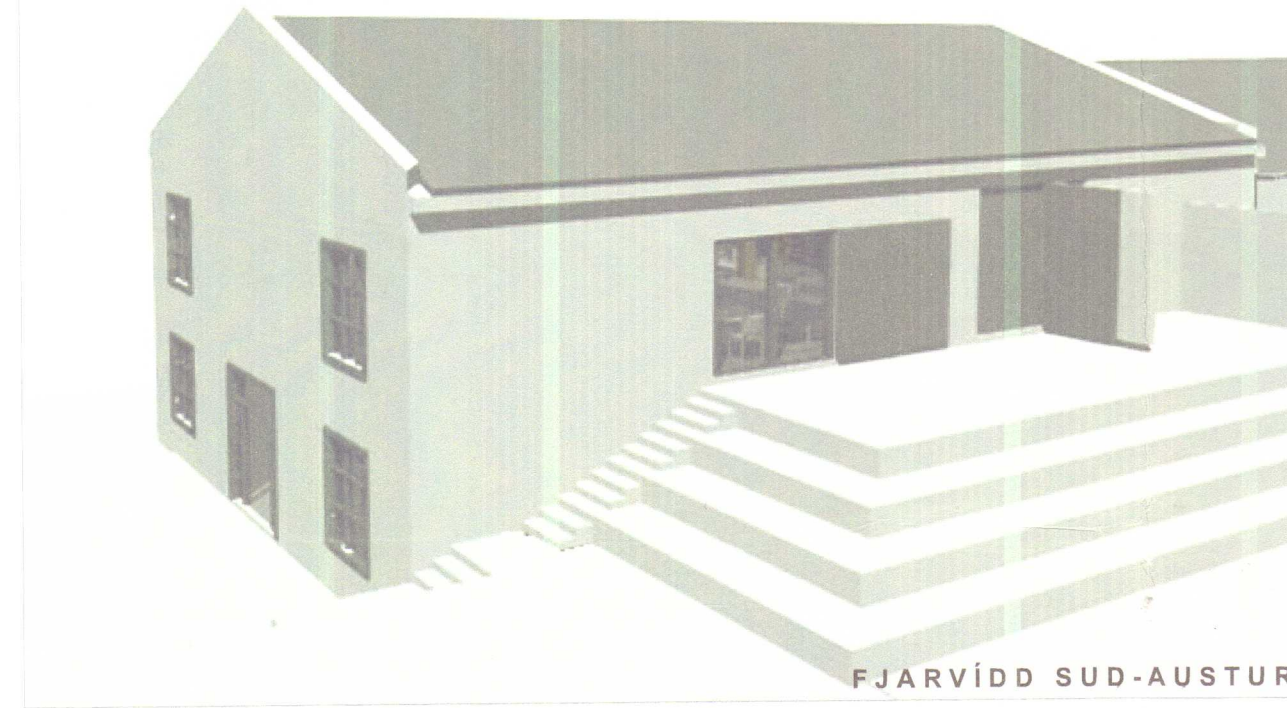

FJARVÍDD SUD-AUSTUR

Arkibúllan byggisgerð

Húnaþing vestra

Skipulags- og umhverfisráð

Sampykkt þann

- 5 JUNI 2014

I sveitarstjórn 16.6.2014

Byggingarfulltrúinn í Húnaþingi vestra

UMSÖKN

Veitingahús, Strandgata 1, Hvammstanga.
Staðgreinir 5508-7-8405010

Byggingarlýsing.
Um er að ræða þveggja hæða steinsteypt húsi frá árinu 1942 sem upphaflega var byggt sem fyrirtýr fyrir sláturhúsi Kaupfélagsins. Í dag inniheldur húsið frystigeymslur, þakkhúsi, Selasetur Íslands og fleira. Stæðsetning er í suðurenda hússins með fastanúmerið 224-9751.

Starfsemin er tvískipt, annars vegar veitingasalur fyrir að hámarki 150 manns með stofnumum svo sem eldhúsi, snyrtinum og starfsmannastöðu. Hins vegar er gert ráð fyrir að eðlisvið nýliti sem mótuneyðiseldhúsi fyrir grunnskólann þar sem hægt er að elda mat fyrir allt að 200 manns.

Húsið liggur í halla og er aðkoma að efri hæð frá austurhlid. Vegna hæðarlegu lands er gert ráð fyrir setpöllum með tröppum frá austri og meðfram húshlid til suðurs að útsvæði Selaseturs. Gert er ráð fyrir lyftu til þess að byggja aðgengi fyrir alla.
Aðkoma er þar sem áður var innkeyrsluhúrd og er nú tvískipt, annars vegar vörumótaka og hins vegar aðkoma gæsla að veitingasal. Einn gluggi er á austurhlid þar sem í dag er gönguhúrd. Á vesturhlid er gert ráð fyrir stórum gluggum til að gæslir geti notið útsýnis að hafi. Byggar verða svalir sem tengdar verða útsvæði með stíga.
Inna skipulag er með þeim hætti að veitingasalur er í suðurhluta en eldhúsi, starfsmannastæda og snyrtingar í þeim norðari. Innveggir verða timburveggir með klæðningum í flokki 1.
Gólfplata er steinsteypt og verður yfirbörð hennar lakkad. Þakbúnaðarvirki er úr timbr sem hvar á steyptum útveggjum og burdarsúlum úr timbr. Þak er léttyggt með kraftperum, einangrad verður ofan á sperur með 150mm þakull. Þök eru klædd bárujörni. Gluggar eru timburgluggar. Loftrásakerfi verður sett upp í húsinu og skal gengid frá því þannig að það studi ekki að reykutíreidslu við brúna. Reyklosun er um glugga og hurdir. Gert er ráð fyrir sprinklerkerfi í veitingasal þar sem opid er upp á sperur.
Eldhúsi og veitingasalur er eitt brunahólf með þrjár óháðar fótaleidir; um aðaladkomu veitingasalar, vöru- og starfsmannadkomu, auk þess sem fótaleid er um svalir til vesturs. Eldhúsi er gert ráð fyrir fluglúru og skólamahat. Loft í hjólasturinum er indurleidd gíslott í flokki 1. Gólfefni er í flokki G. Útljos og neyðarlýsingar eru í rýmum skv byggingarreglugerð. IST EN 1838. IST EN 50172 og öðrum tengdum stöðum. Reikna skal með a.m.k. 1 lux í miðinu fótaleidar og salerni fátaladra. Lýsing þarf að vera utanhúss við útdýr og svalir (göð umhverfislýsing). Skókvitæki skulu vera í rýmum og skal stæðsetning þeirra vera skvedin í samráði við skókvíðisdeijara. Skókvitækin skulu valin eftir leiðsögn MVS og sett upp af vörðkerndum aðila. Stæðsetning skókvitæka skal merkt með þar til gerðum skiltum af hæfilegri stærð miðað við sjónfjarleidd.
Aðkoma skókvíðis er greidd umhverfa bygginguna.

Sótt er um breytta nokun þannig að reka megi mótuneyfi og veitingahúsi með vinnveitingaleifi í notkunarflokki 2, skv. greið 9.1.3 í byggingarreglugerð. Skv reglugerð um veitingastæði, gíslstæði og skemmanahald er sótt um leyfi fyrir veitingastæði í flokki II, 14. gr. og tegund a, 15. gr.

Brúttóflötur 342,8
Brúttórúmmál 1.684,2
Birt flatarmál 342,8
Skiptarúmmál 1.190,679

Stærð lóðar er 9569 m2 og nytingarhlutféll 0,47
Flóidi nýrra bílastæða eru sex, þar af eitt fyrir fátaladra, auk þess nýttast núverandi bílastæði Kaupfélagsins.
Búnaðarvirkishornudur er Bjarni Þórhórnsson.

Skráningartafla: Strandgata 1, Hvammstanga					Skrásetjari: Hólmfríður Ósmann Jónsdóttir Kennitala: 030966-5039 Dags.: 3/24/2014											
Uppskipting og lýsing					D5M	D6	D7	D8	D9	D10a	D10b	D11	D12	D16	Reiknitala	D17
D0 Lokun	D1 Rými hæð-röð	D2 Notkun texti	D3 Höfuð- flokkun	D4 Eignar- hald	Milliflötur m²	Stigar m²	Op m²	Brúttóflötur m²	Brúttóflötur sh < 1,8	Salarhæð min	Salarhæð max	Brúttó rúmmál m³	Nettóflötur m²	Birt flatarmál m²	Skiptarúmmáls	Skipta- rúmmál m³
Matshluti					0,0	0,0	0,0	342,8	54,4			1.684,2	313,3	342,8		1.190,679
Botn												73,6				
A	02	2.hæð Veitingahús Svalir	N	0201	0,0	0,0	0,0	342,8	0,0			1.415,2	313,3	342,8	4,13	1.190,679
A	0201							342,8		3,18	6,15	1.415,2	288,3	342,8		
A	0202		V	0201						0,00	0,00	0,0	25,0			
A	03	Þak Þakrými	F	0201	0,0	0,0	0,0	0,0	54,4			195,4	0,0	0,0		
A	0301										54,4	0,24	3,00	195,4	0,0	
Athugasemdir																
Sameignir summa																
Eignarhald																
	Eignar- hald	Notkun texti	Birt flatarmál m²	Skipta Séreign m²												
	0201	Veitingahús	342,8	1.190,679												
		Alls	342,8	1.190,679												

SKRÁNINGARTAFLA

Athugasemdir við breytingar
Lagðar til á skráningartafli: segðum fækkad, viðbætur í byggingarlýsingu

STRANDGATA 1, HVAMMSTANGA
Uppdráttur: Adaluppdráttur - afstöðumynd, skráningartafla, byggingarlýsing
Mælikvæði: 1:500
Breyting: 05.06.2014
Verkaup: Kaupfélag Vestur-Hörvætninga, Hvammstanga

Arkibollan eft:
Tónsestaga 31: 01 Reykjavík - arkibollan@arkibollan.is - sími 561 8955
Dagsetning: 02.04.2014
Undirritun:

Hólmfríður Ósmann Jónsdóttir FAI Hrefna Björg Thorsteinsdóttir
k.t. 030966-5039 k.t. 180287-5819