




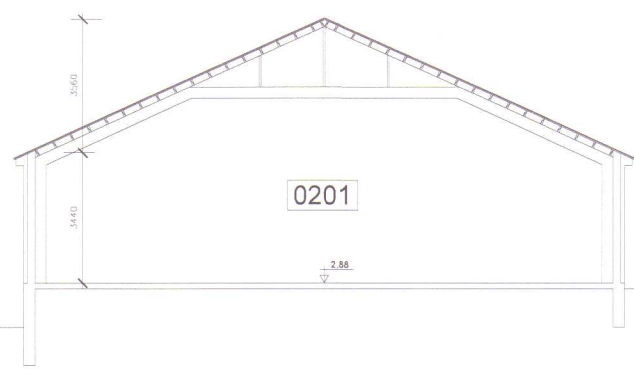


SNID A

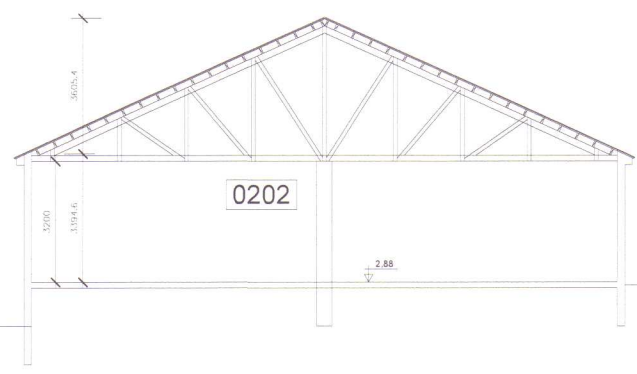


SNID B

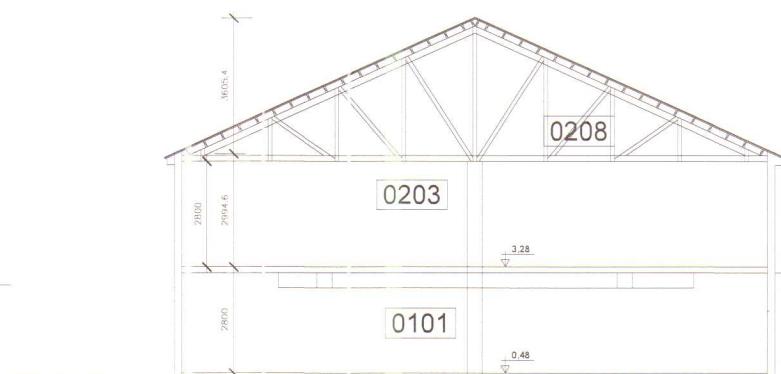


SNID C

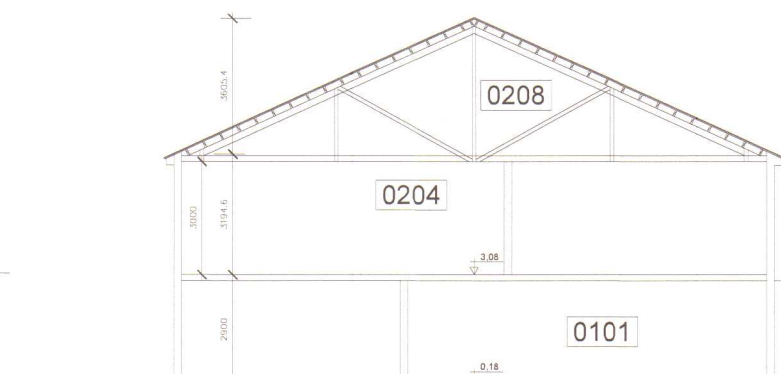




SNID D

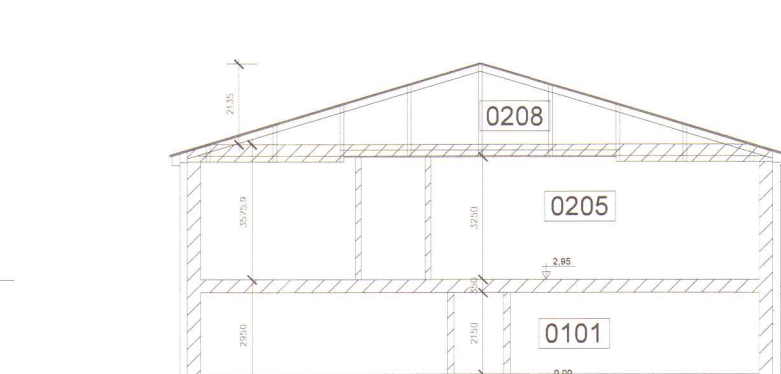

SNID E

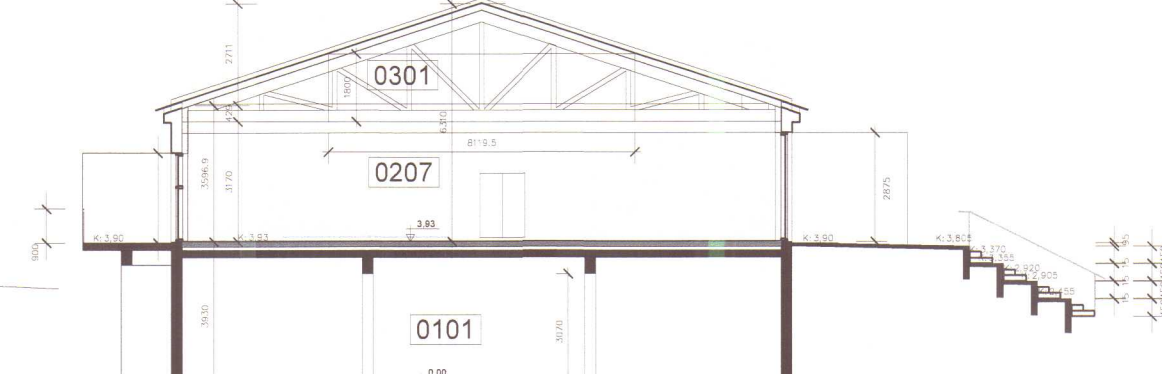

SNID F

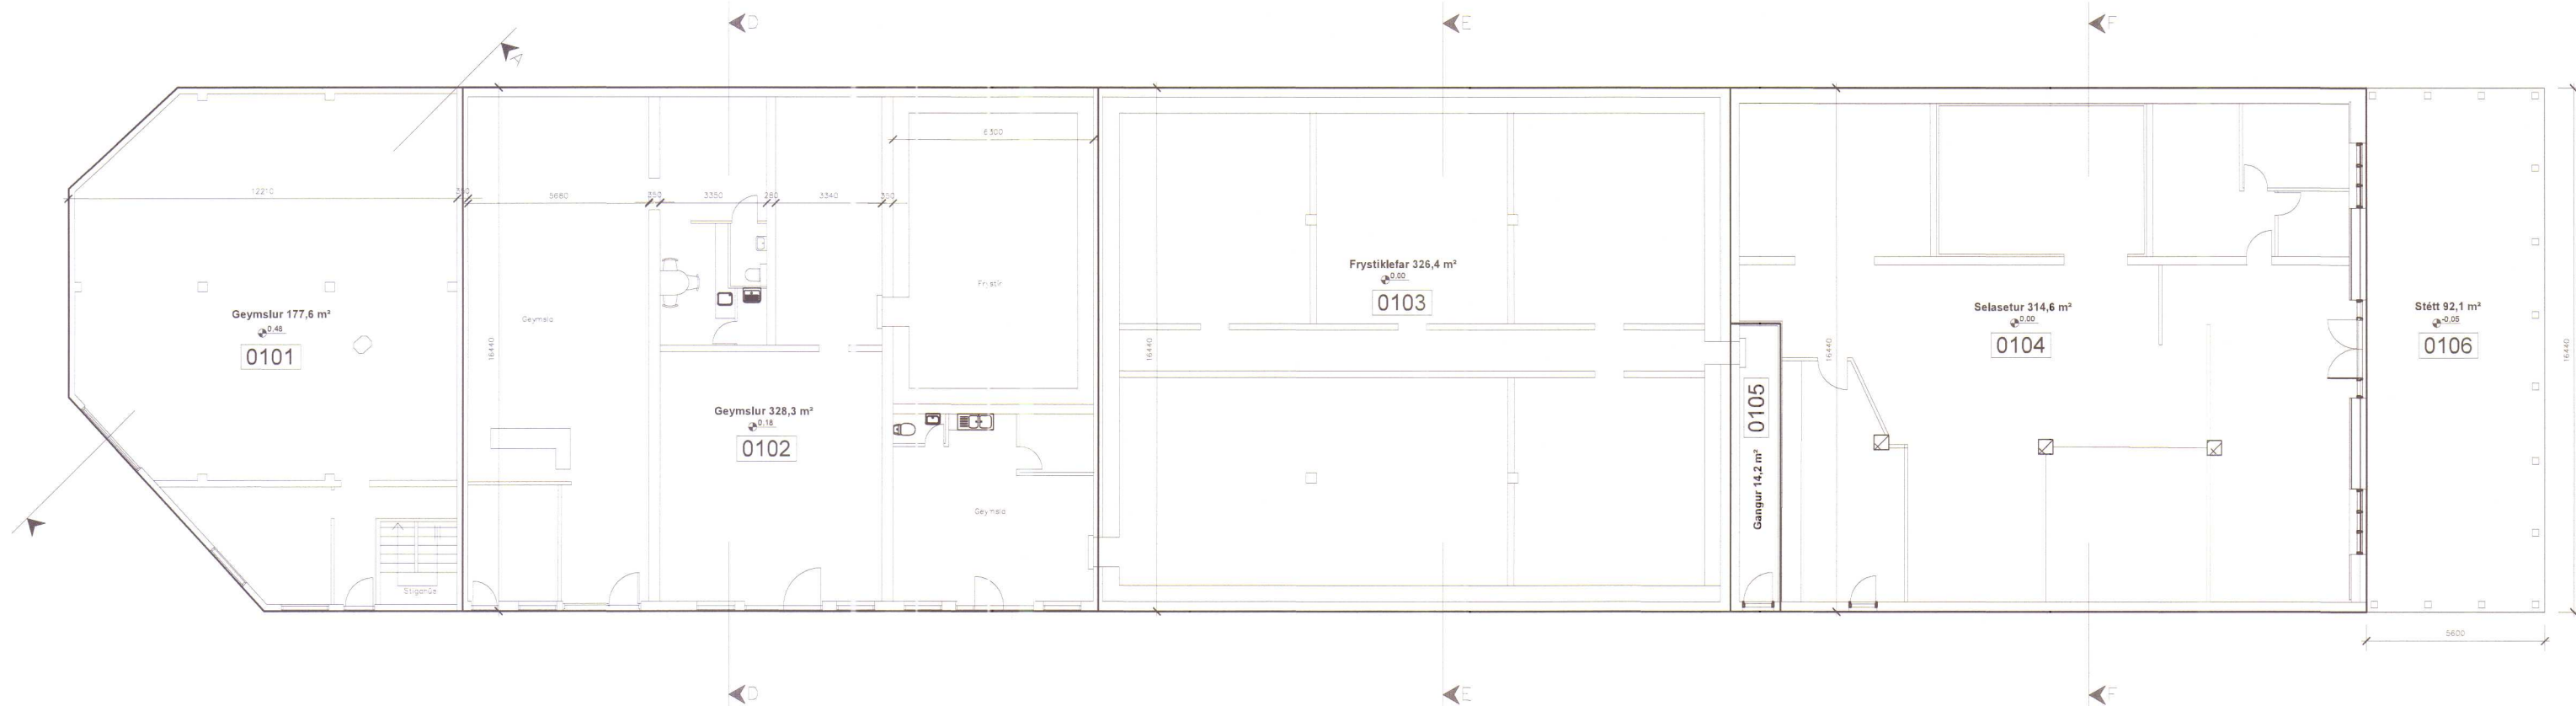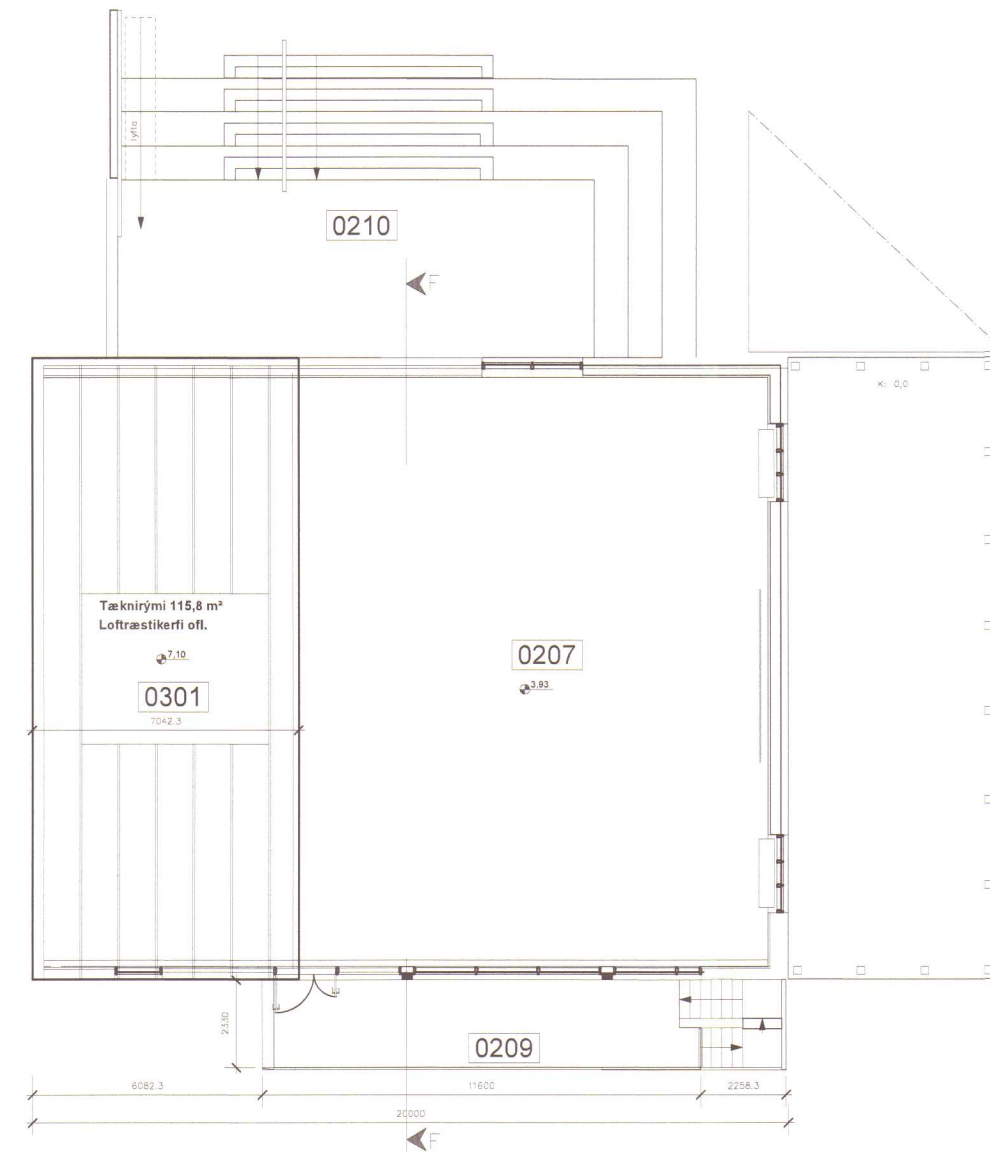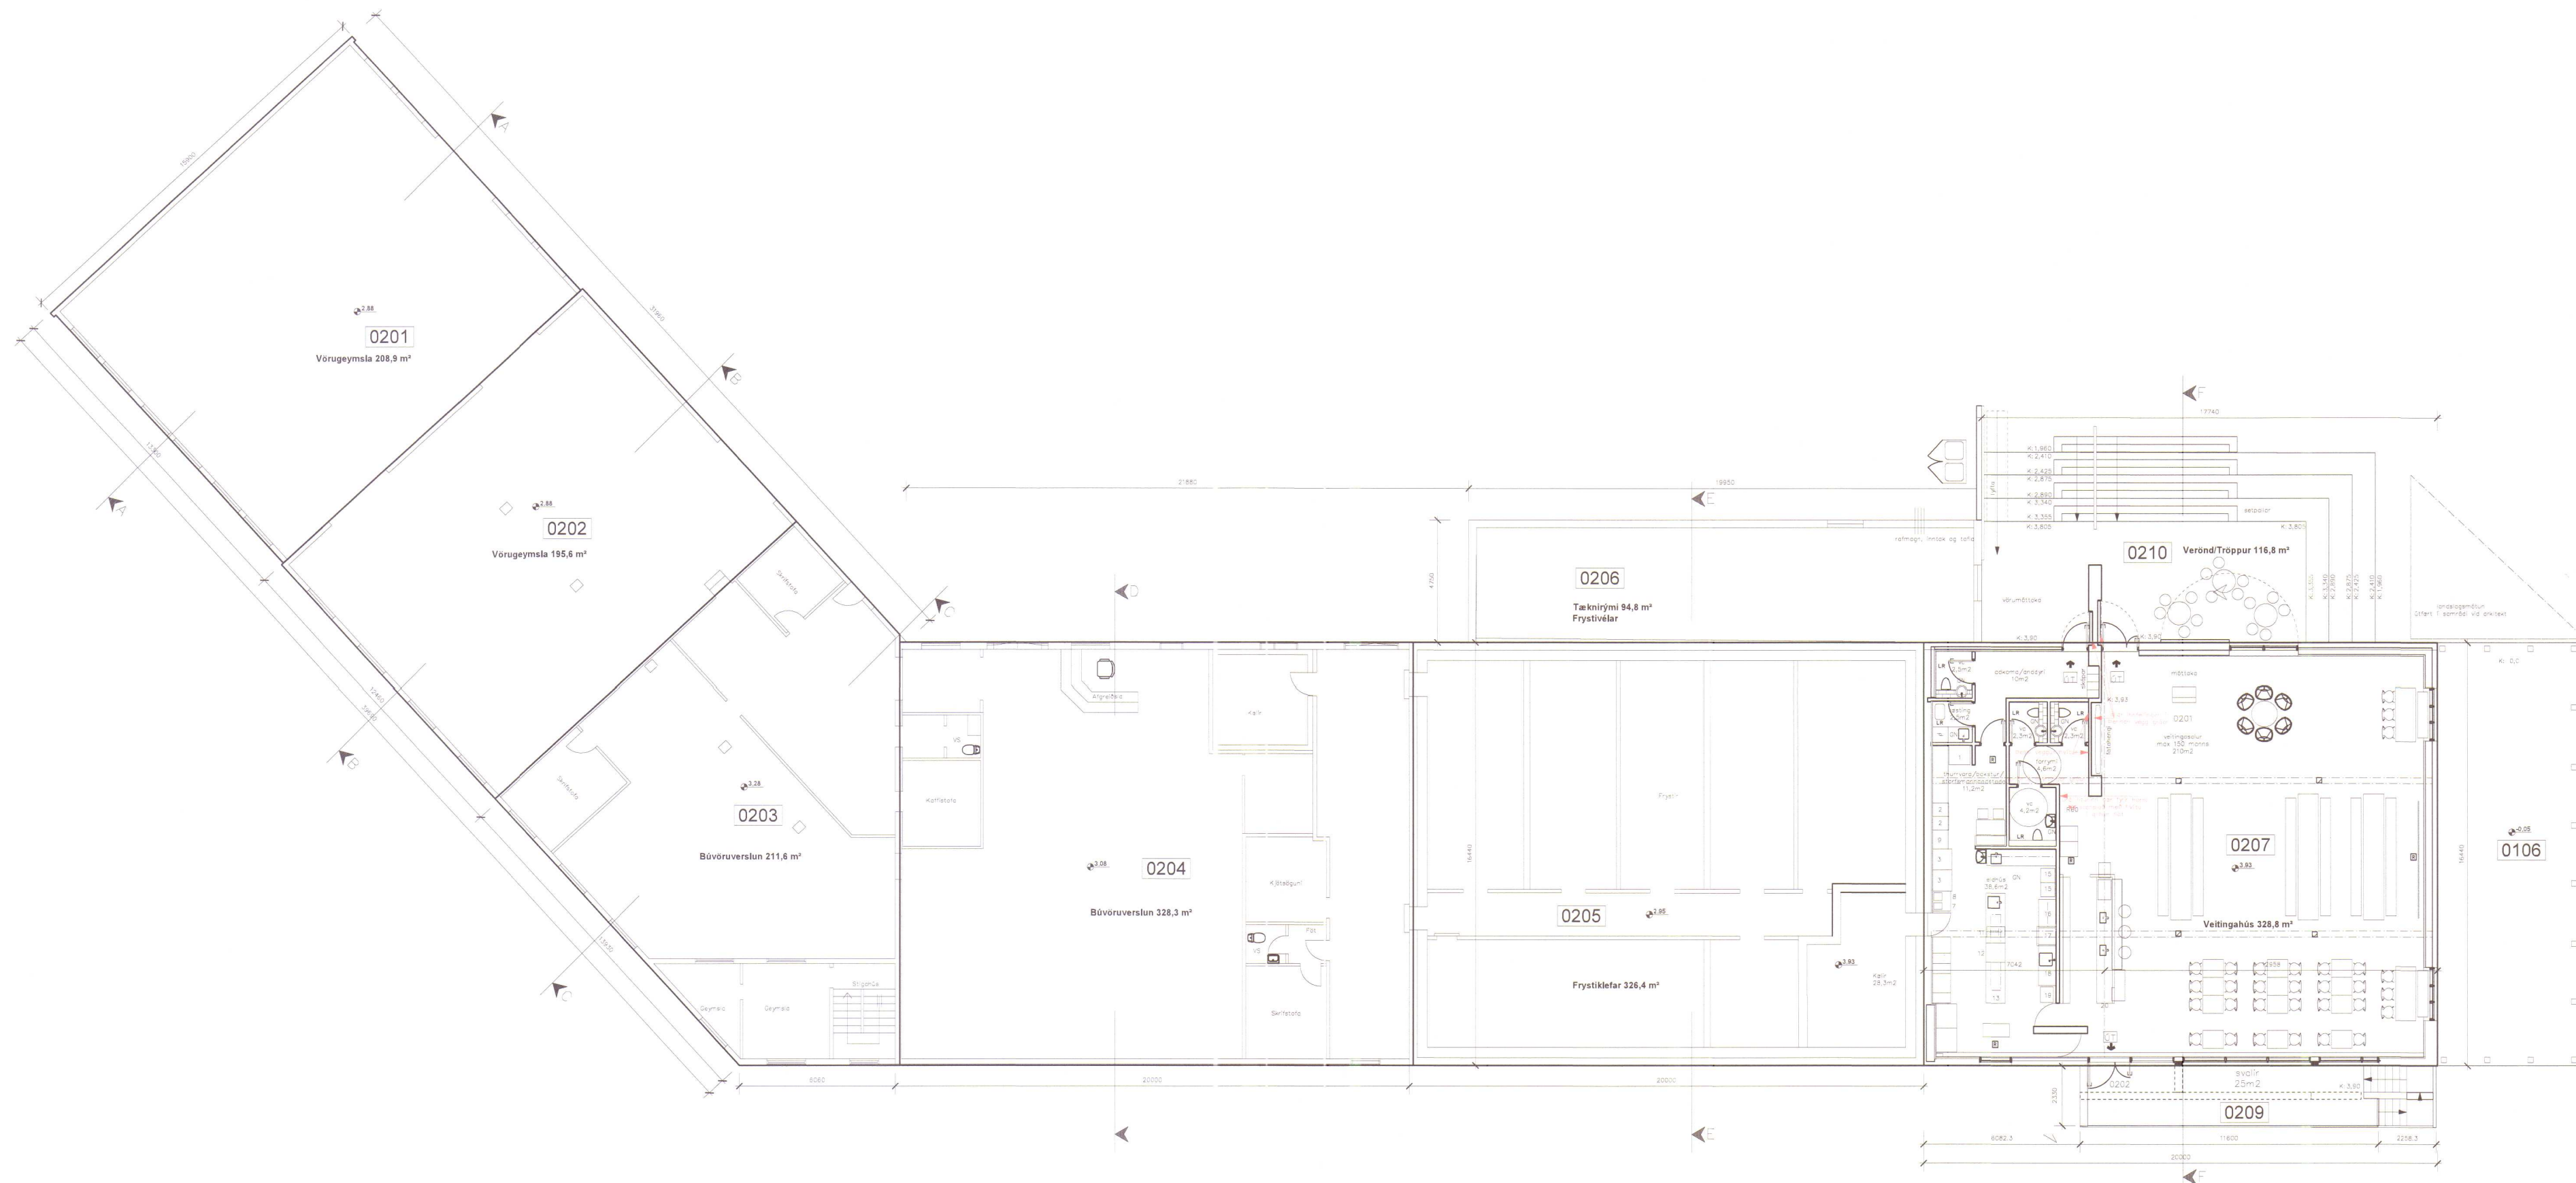

Breyting dags		Samþykktur	Verk	Hönnuð af Bjarni Þór Einarsson, kt. 310348-2449	Artur hönnuðarstjóra
				STRANDGATA 1, HVAMMSTANGA	Hannakristín Björnsdóttir
				MATSHLUTI 02 - GRUNNMYNDIR OG SNID TIL UPPFÆRSLU Á SKRANINGU FRÁ 31.08.1999	Dagsetning 29.11.2022
				RÁÐBARDUR SF. RÁÐGJÖF OG VERKFRÆÐINGJÓUST	Samþykktur Bjarni Þór Einarsson
				Bjarni Þór Einarsson MTFI Byggingarteknifráðingur fsc. kt. 310348-2449 Holtbraut 6, 530 Hvammstanga, 106 Reykjavík Símar: 455-2511, 892-8296, fax: 455-2509	Útgáfudagur 29.11.2022
					Verk - Teikningur 220406 - SH0801