
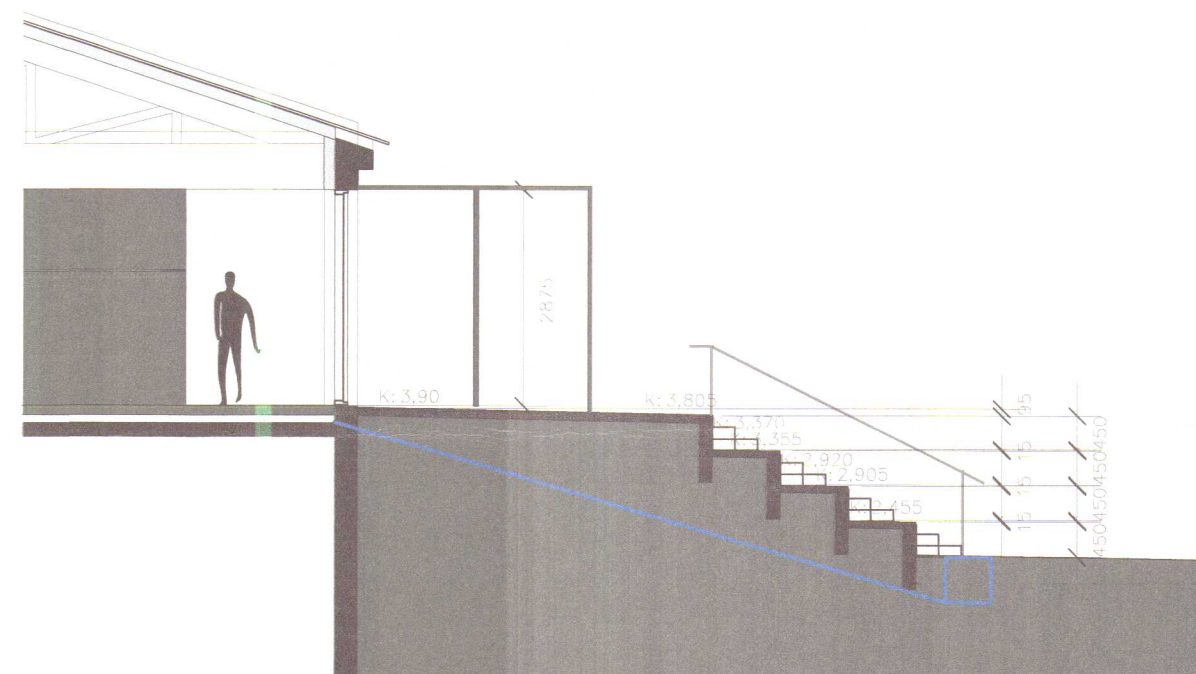


Mótt feb. 2015
-01

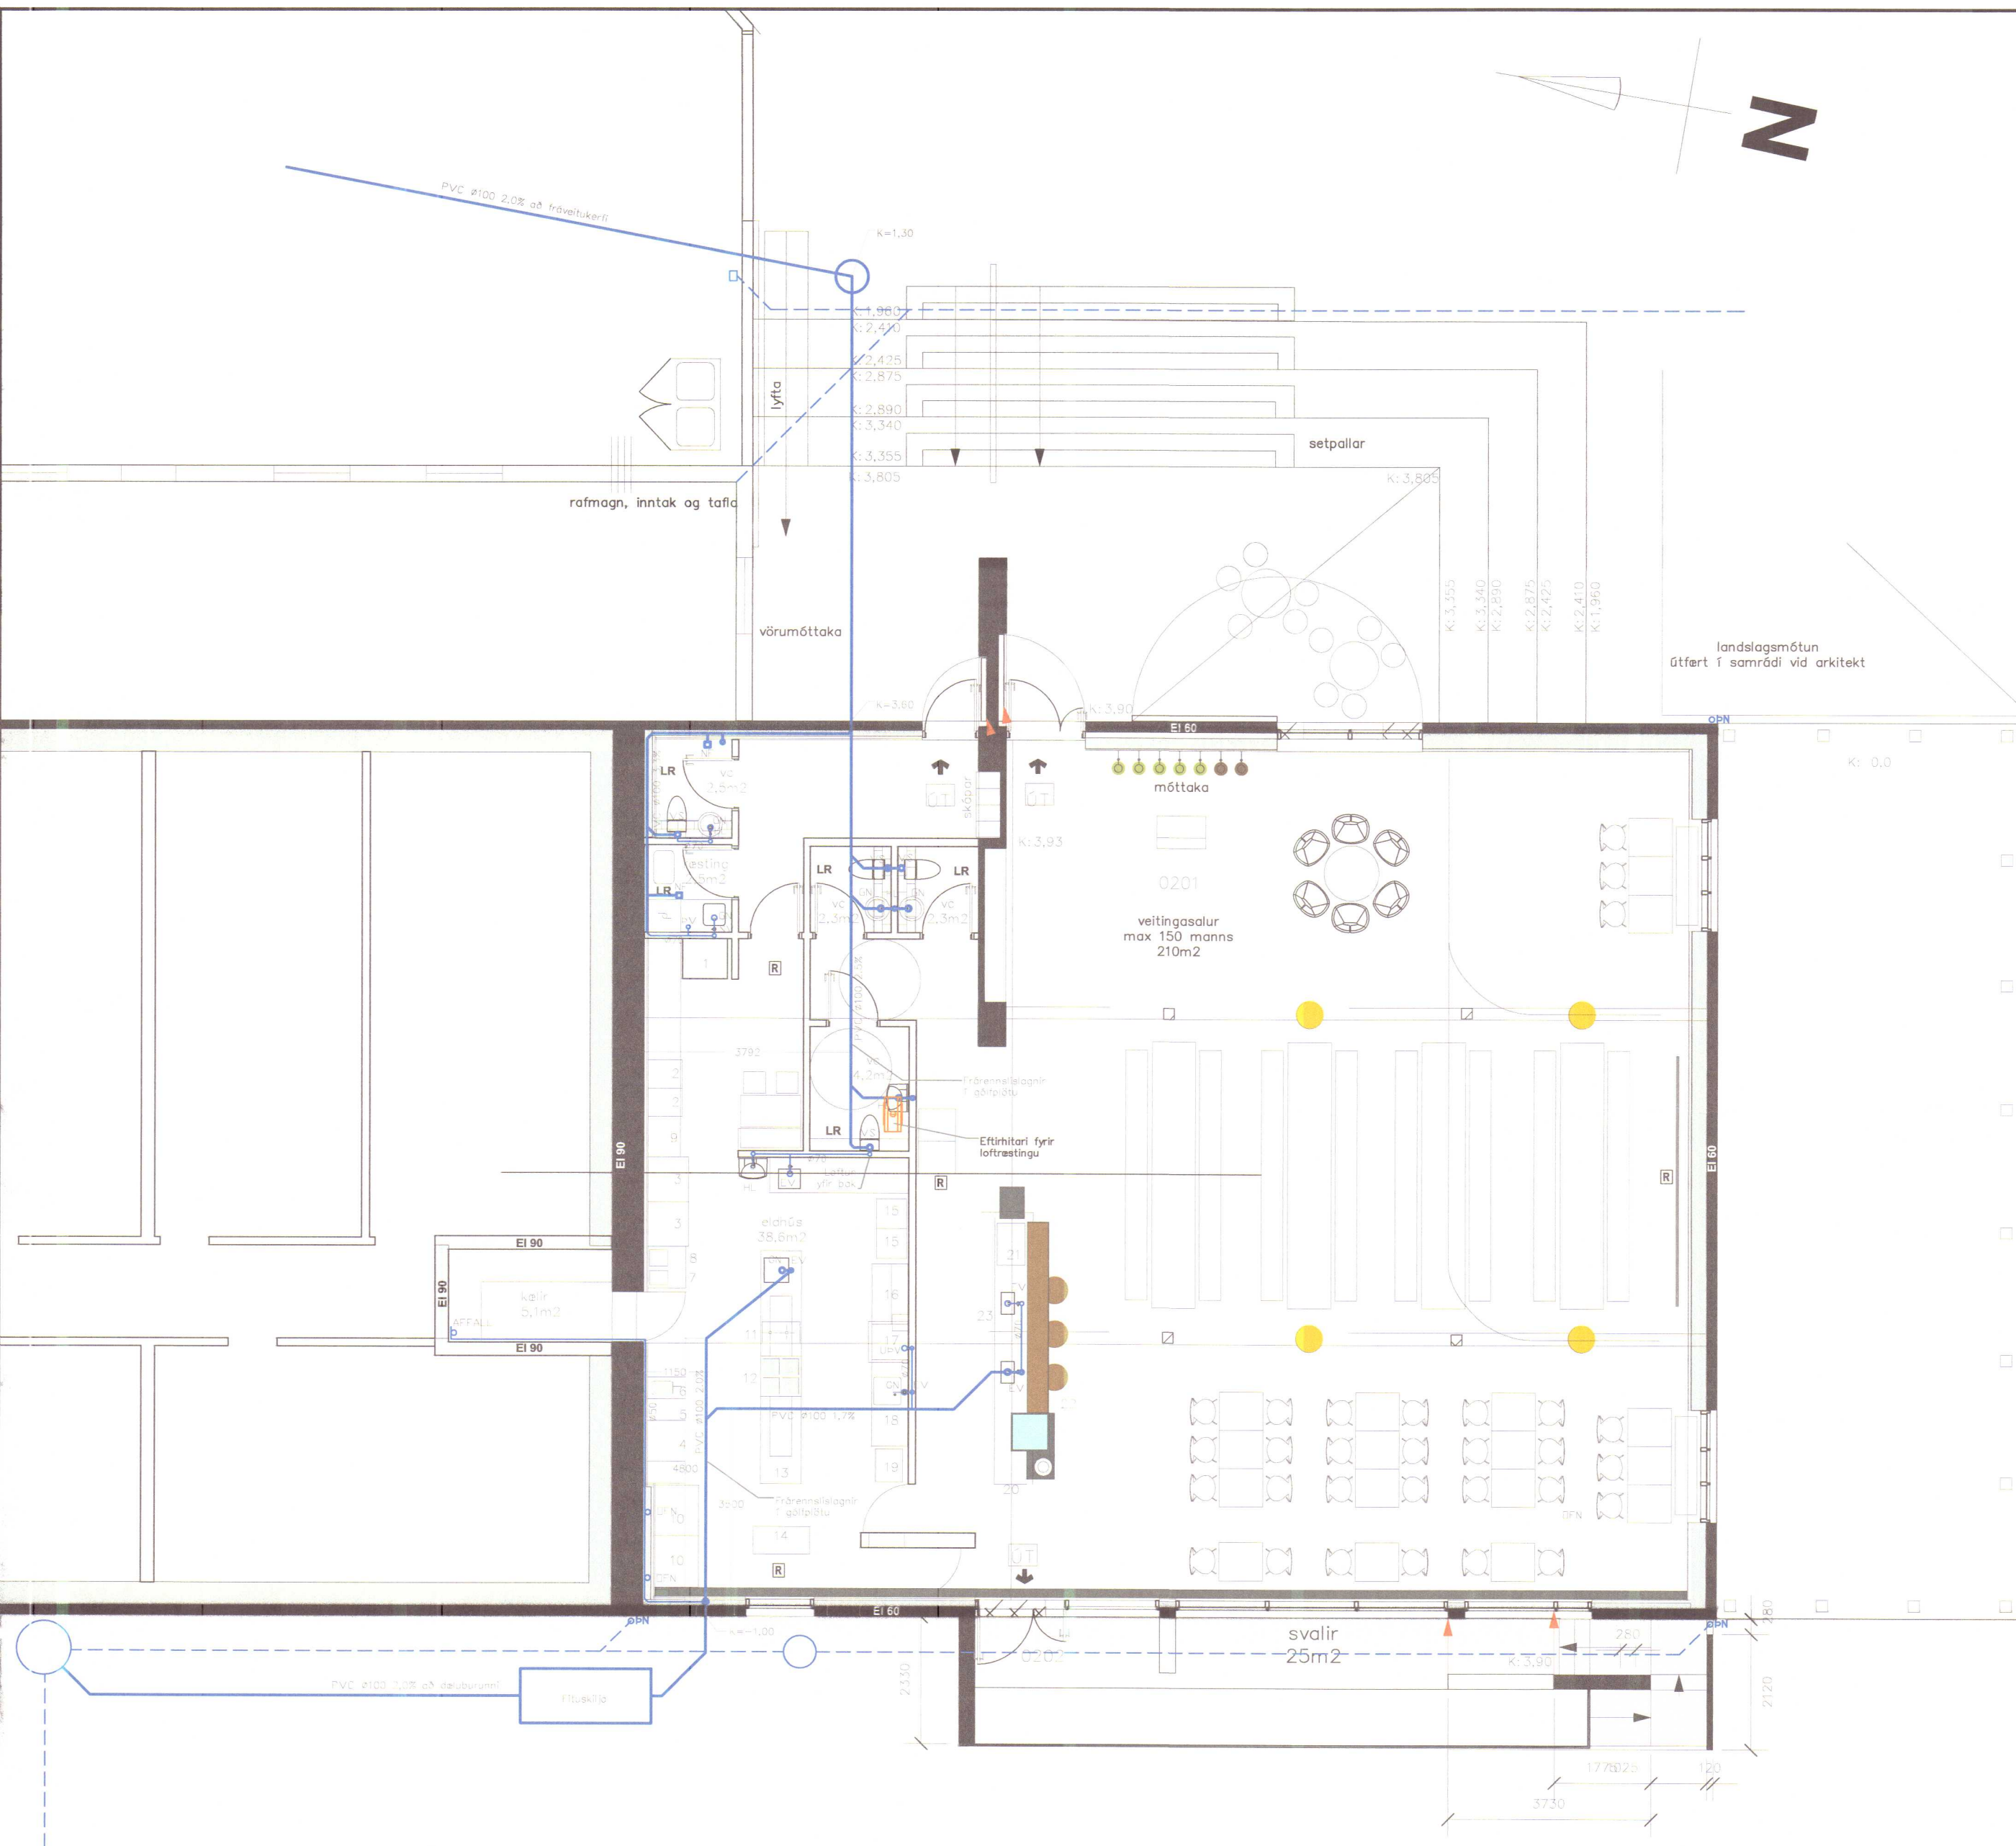

gólflata 80 mm
korkur 220 mm
gólflata 200 mm

SKÝRINGAR
Fráveitulögn er í gólflötu og korki efri hæðar og er efri gólflata söguð að tengistöðum tækja. Lagnaefni skal vera PHE DIN 19535 eða PVC DIN 19534. Tengistykki skulu vera úr sama efni og pípur.

Frárennslislögn 100mm PVC, 20 o/oo nema annars sé getið.

Dren, regnvatn og gamlar lagnir 10 - 20o/oo það sem vítað er um.

Vatnslás á lögn.

Gegnumstreymisniðurfall.

Breyting dags.	Samþykktur.	Verk.	Hönnunarsjórn. Hölmfríður Jónsdóttir Kt. 030966-5039	Áritun hönnunarsjóra.
3.02.2015	BPE/PEE	STRANDGATA 1, HÚNAÞING VESTRA		
		Viðfangsefni SUÐURENDI EFRI HÆÐ VETINGAHÚS, FRÁRENNSLI REYNDARTEIKNING		
		Bjarni Þór Einarsson MTF Byggingartækniþráðingur Bsc. kt. 310348-2449 Höfðabraut 6, 530 Hvammstanga, bthe@itn.is Símar: 455-2511, 892-8296, fax: 455-2509		
		RÁÐBARDUR SF. RÁÐGJÖF OG VERKFRÆÐIÞJÓNUSTA		
		Mælikvarði 1:100		
		Verk - Teikning númer. 140302 - ST1131		