


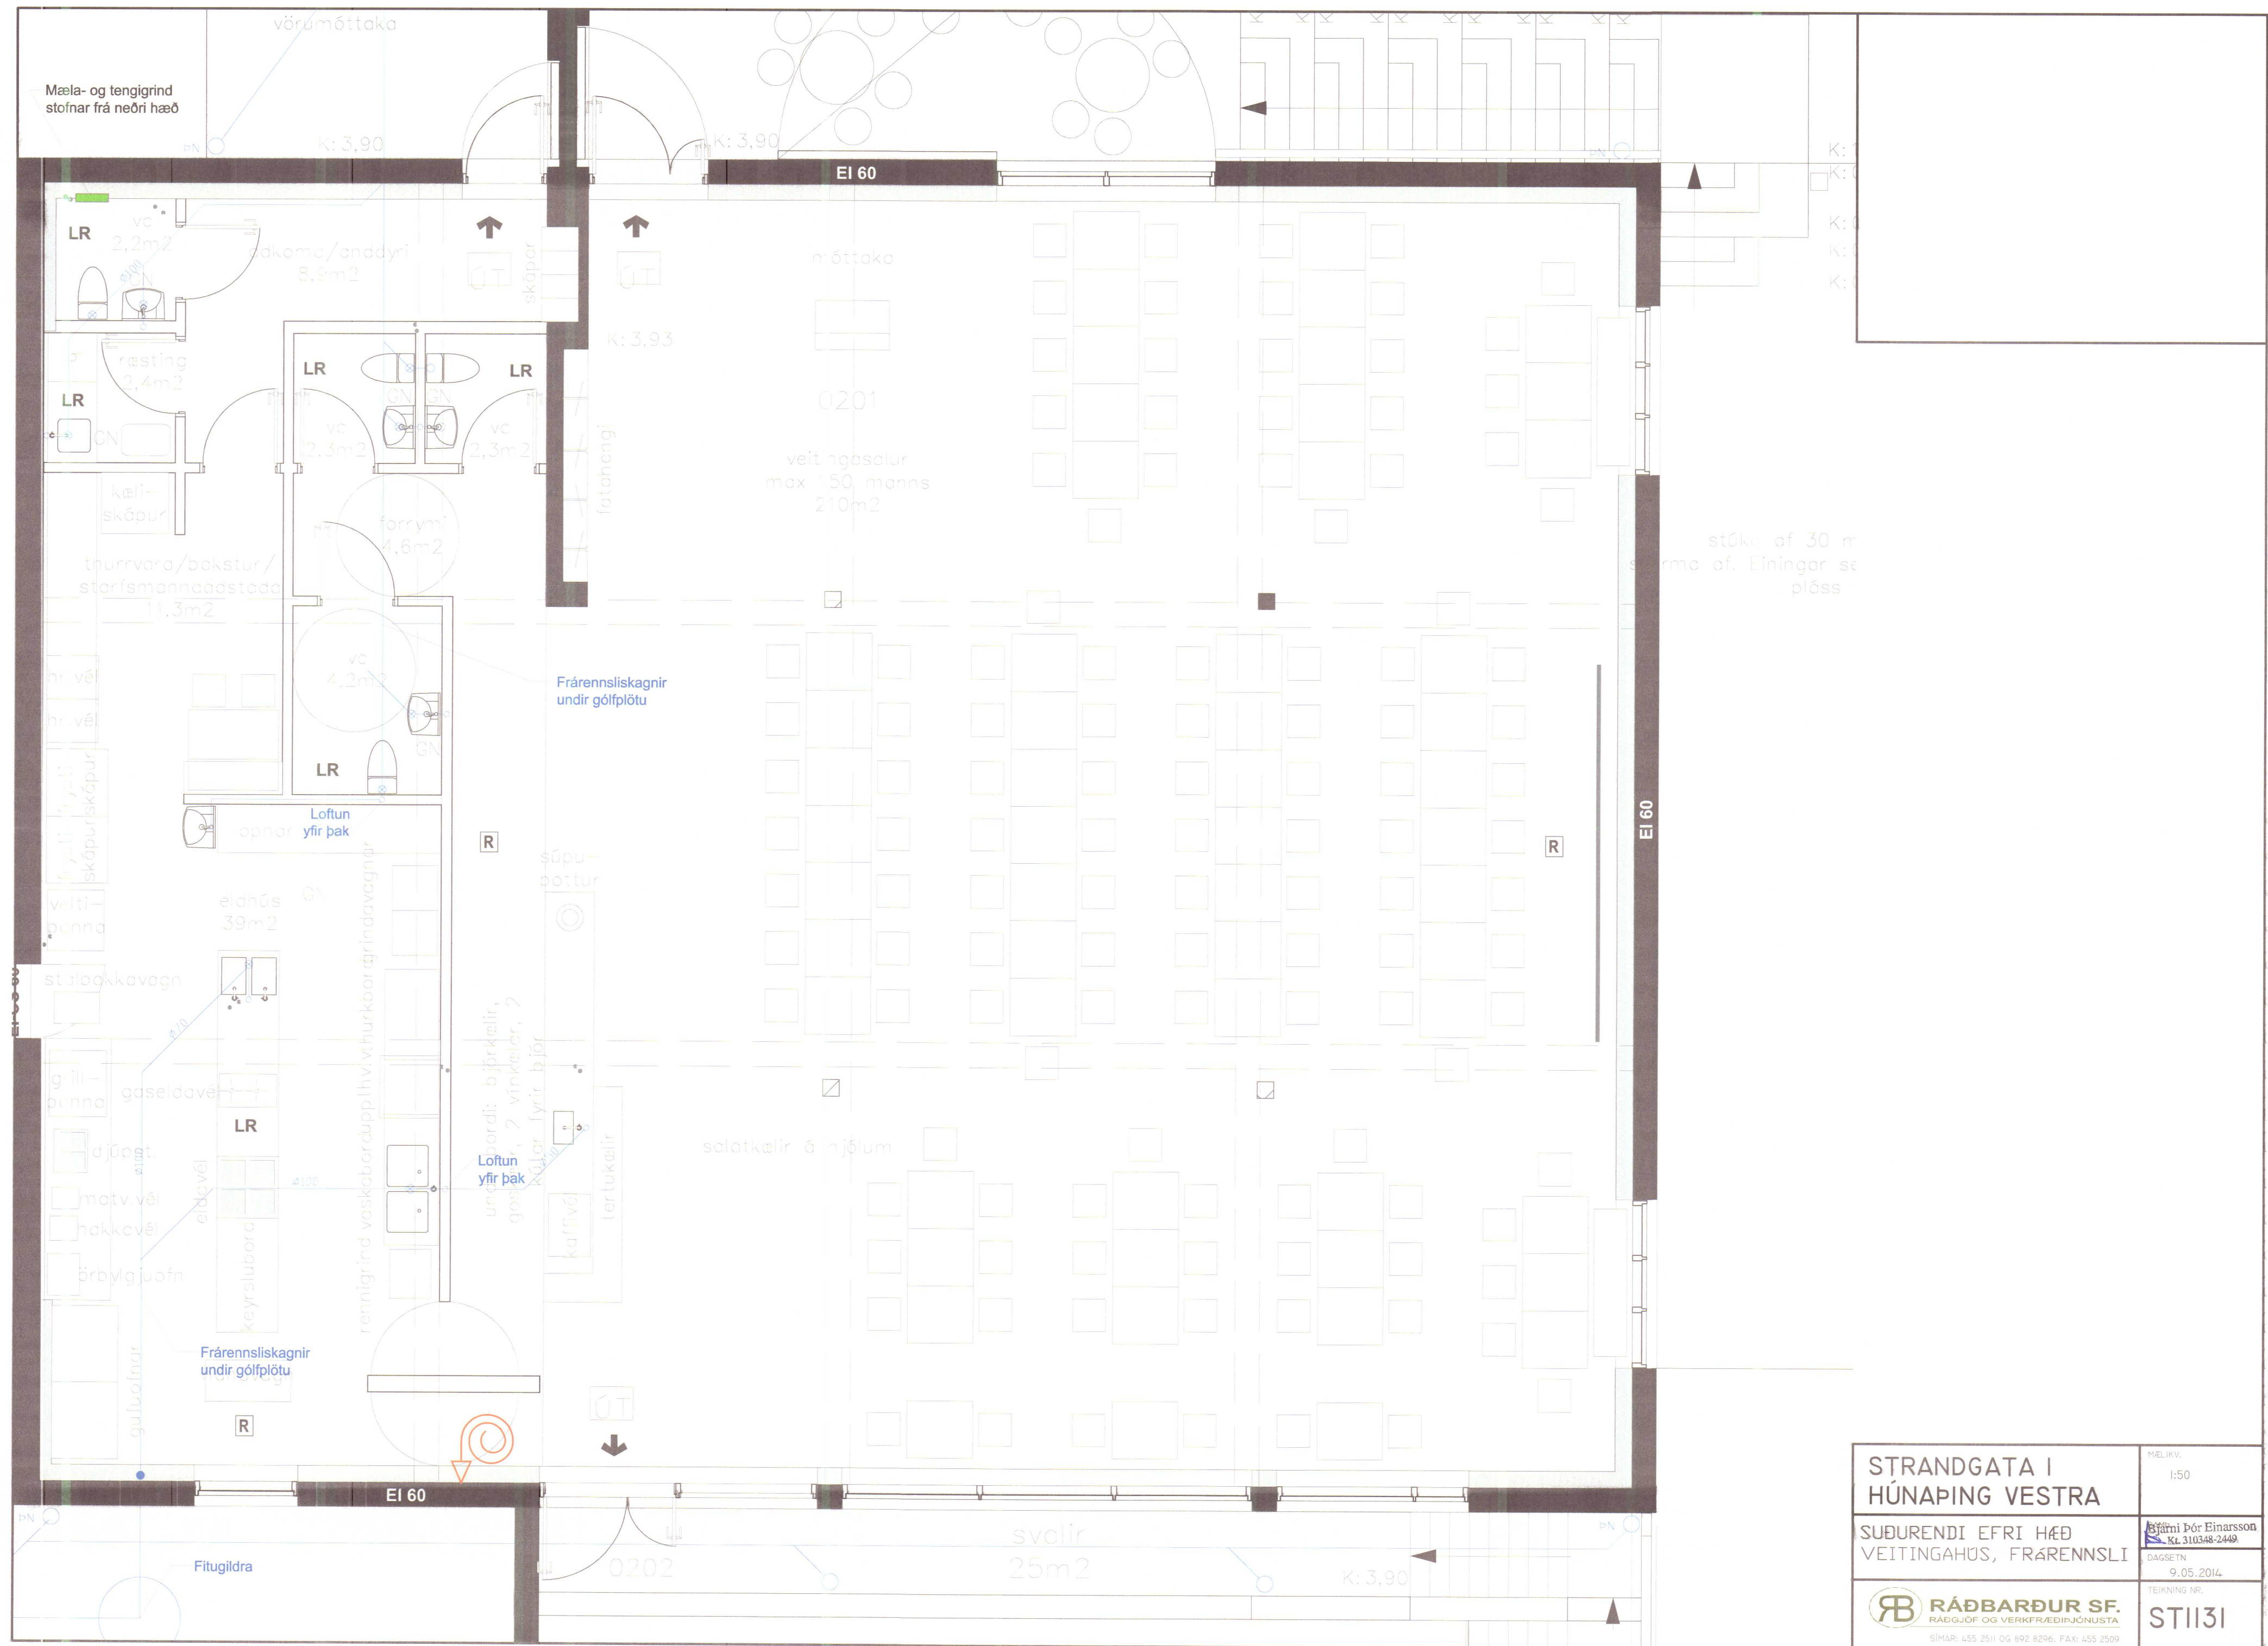

STRANDGATA I HÚNAPING VESTRA	MÆLIKV. 1:50
SUÐURENDI EFRI HÆÐ VEITINGAÐÚS, FRÁRENNSLI	Dr. Jón Einarsson Kl. 310348-2449
	DAGSETN 9.05.2014
	TEIKNING NR. STII31
RÁÐBARDUR SF. RÁÐGJÖF OG VERKFRÆÐIÞJÓNUSTA Símar: 455 2511 OG 892 8296. FAX: 455 2509	