




Húnaþing vestra
Skipulags- og byggingarfulltrúi
Samþykkt þann
15 SEPT. 2014
Byggingarfulltrúi Húnaþingi vestra

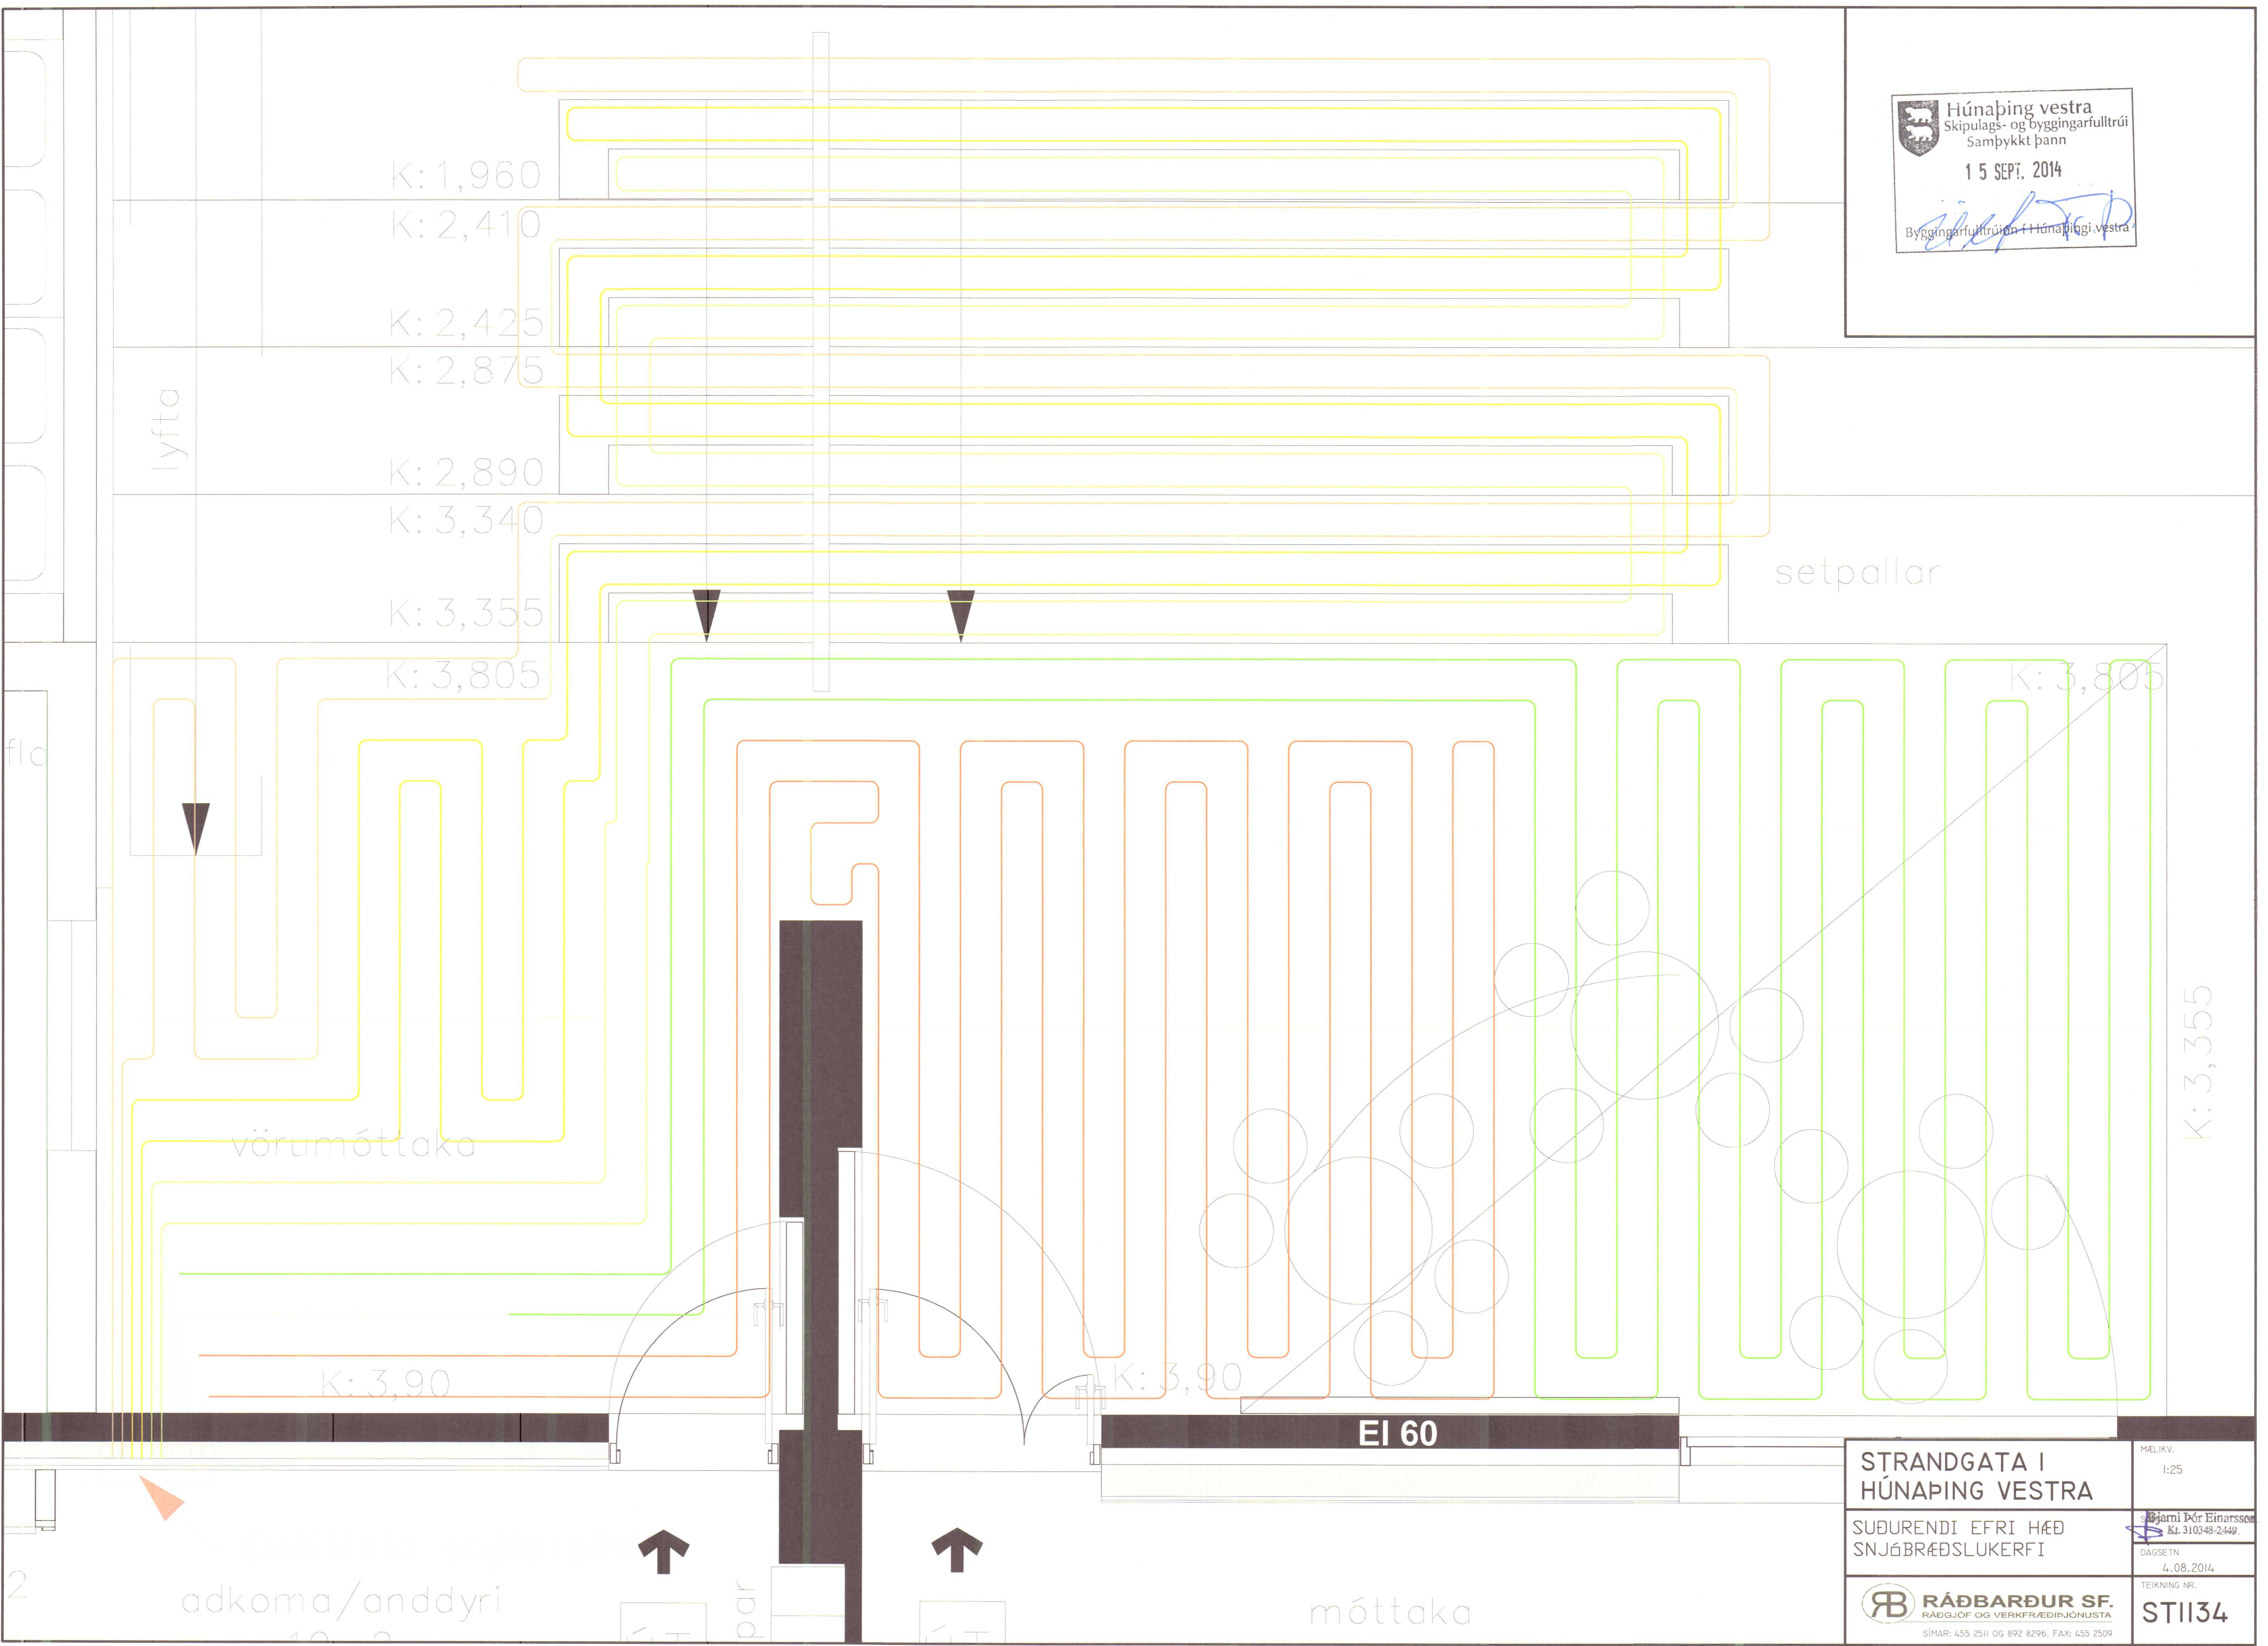

STRANDGATA I HÚNAÞING VESTRA		MÆLIKV. 1:25
SUÐURENDI EFRI HÆÐ SNJÓBRÆÐSLUKERFI		Stjarni Þór Einarsson Kt. 310348-2449
		DAGSETN 4.08.2014
RÁÐBARDUR SF. RÁÐGJÖF OG VERKFRÆÐISJÓNUSTA SÍMAR: 455 2511 OG 892 8296, FAX: 455 2509		TEIKNING NR. STII34