


Mött feb. 2015
vot.

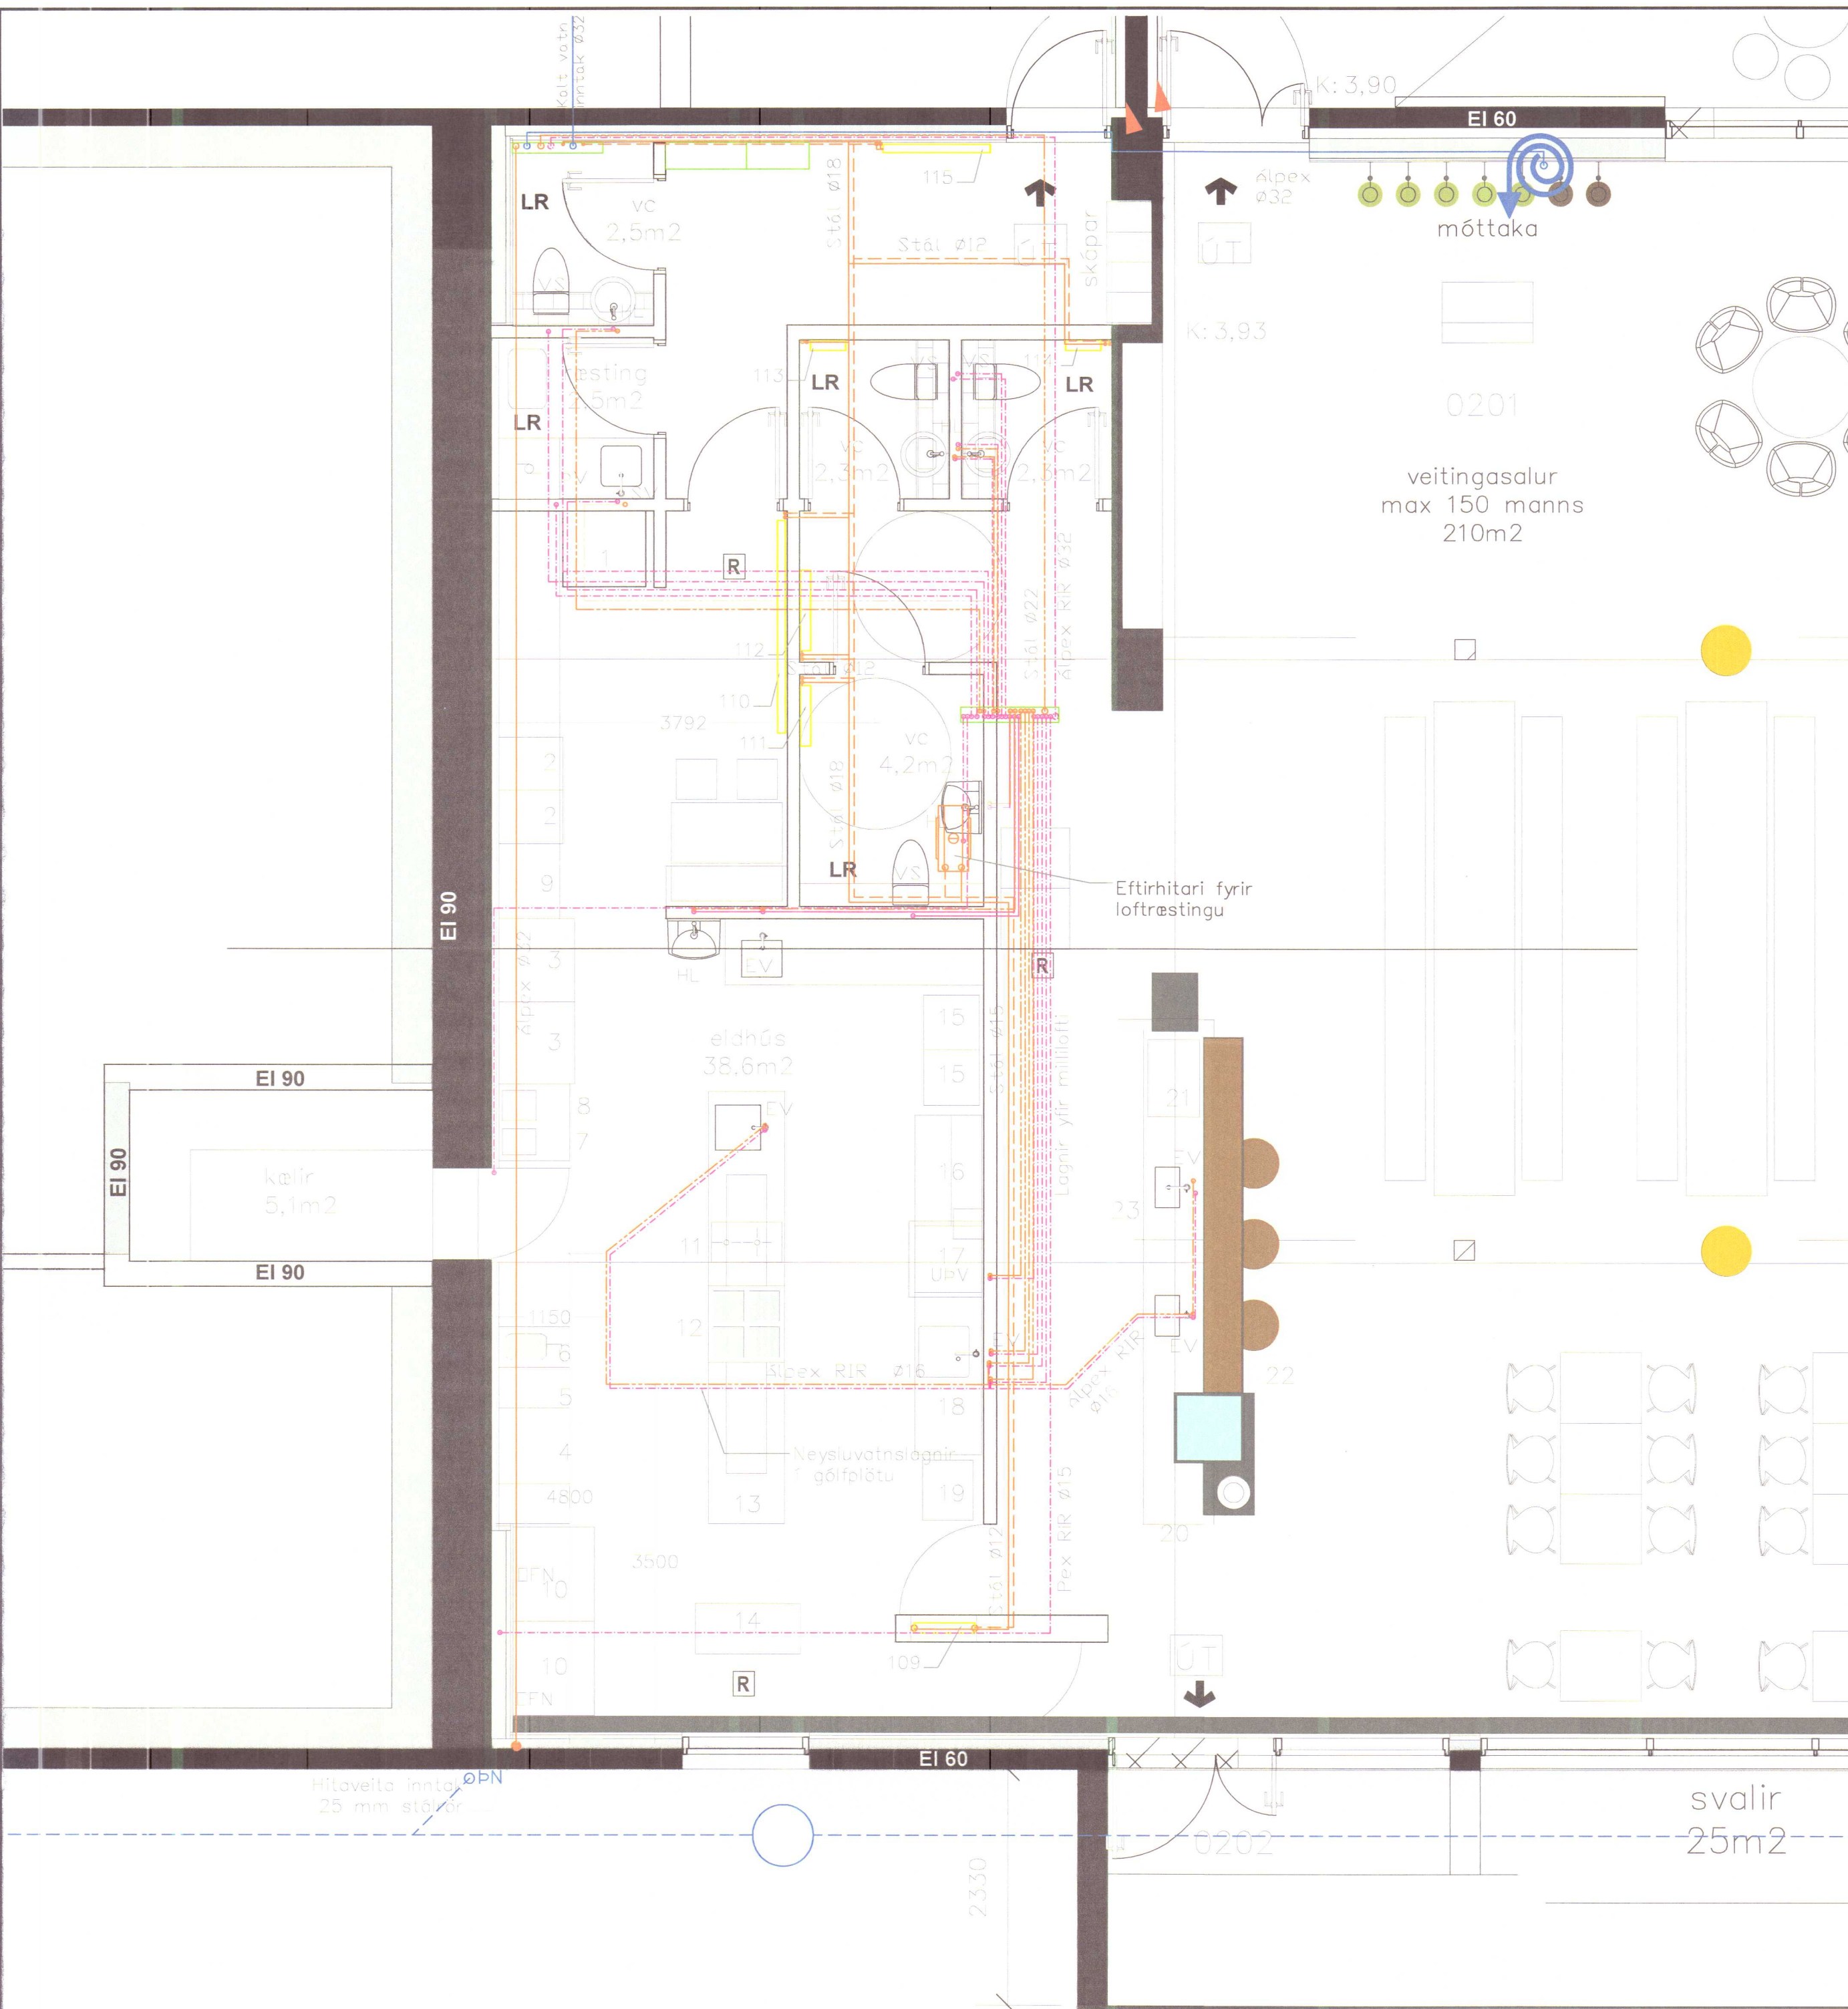

OFNAR					
Nr	Rými	w Δt40	Lengd	Hæð	Gerð
109	Eldhús	3298	180 cm	60 cm	Compact 22
110	Eldhús	3847	210 cm	60 cm	Compact 22
111	VS	650	60 cm	60 cm	GNB pottofn
112	Gangur	910	80 cm	60 cm	GNB pottofn
113	VS	390	35 cm	60 cm	GNB pottofn
114	VS	390	35 cm	60 cm	GNB pottofn
115	Starfsm.	1416	105 cm	60 cm	21S

SKÝRINGAR
Neysluvatnslagnir eru staðsettar yfir millilofti yfir eldhúsi og starfsmannaaðstöðu, í gólgráfum og í léttum milliveggjum. Pípur yfir millilofti eru þær sýnilegar. Stofnlagnir að deilikistum eru 22 mm ryðfri rör fyrir heitt vatn og 32 mm alpex fyrir kalt vatn. Tengistykki fyrir stálrör eru pressutengi úr sama efni og rörin. Frá deilikistum, sem staðsettar eru á loftinu, eru neysluvatnslagnirnar lagðar Rör í Rör, 15/25 mm pexi og 16/25 mm alpexi að veggdósum við töppunarstaði. Hitalagnir að ofnum eru úr pressuðu stáli og lyggja samsíðan neysluvatnslögnum. Allar pípur eru festar með þar til gerðum festingum með hæfilegu millibili. Allt efni og vinna er í samræmi við gildandi reglugerðir og staðla.

- Að brunaslöngu
- Kalt neysluvatn
- Heitt neysluvatn
- Hiti Túr
- Hiti Retúr

Breyting dags:		Samþykktur:		Verk:		Hönnunarsjón:	
29.01.2015		PEE/BPE		STRANDGATA 1, HÚNAÞING VESTRA		Hölmfríður Jónsdóttir Kt. 030966-5039	
				Viðfangsefni		Hannað / teiknað:	
				SUBURENDI EFRI HÆÐ VETINGAHÚS, NEYSLUVATN OG HITI		BPE	
				REYNDARTEIKNING		Yfirfarið:	
						BPE	
						Dagsetning:	
						09.05.2014	
						Samþykktur:	
						Bjarni Þór Einarsson MTFÍ	
						Byggingartæknifræðingur Bsc. kt. 310348-2449	
						Höfðabraut 6, 530 Hvammstanga, bthe@itm.is	
						Símar: 455-2511, 892-8296, fax: 455-2509	
						Málakvæði:	
						1:50	
						Verk - Teikning númer:	
						140302 - ST1132	