


Byggingar leyfi veitt í
byggingarnefnd Ytri-Torfbæðar
nr. 104. 1978.
F. h. byggingarnefndar
Kjartan. K. Lára

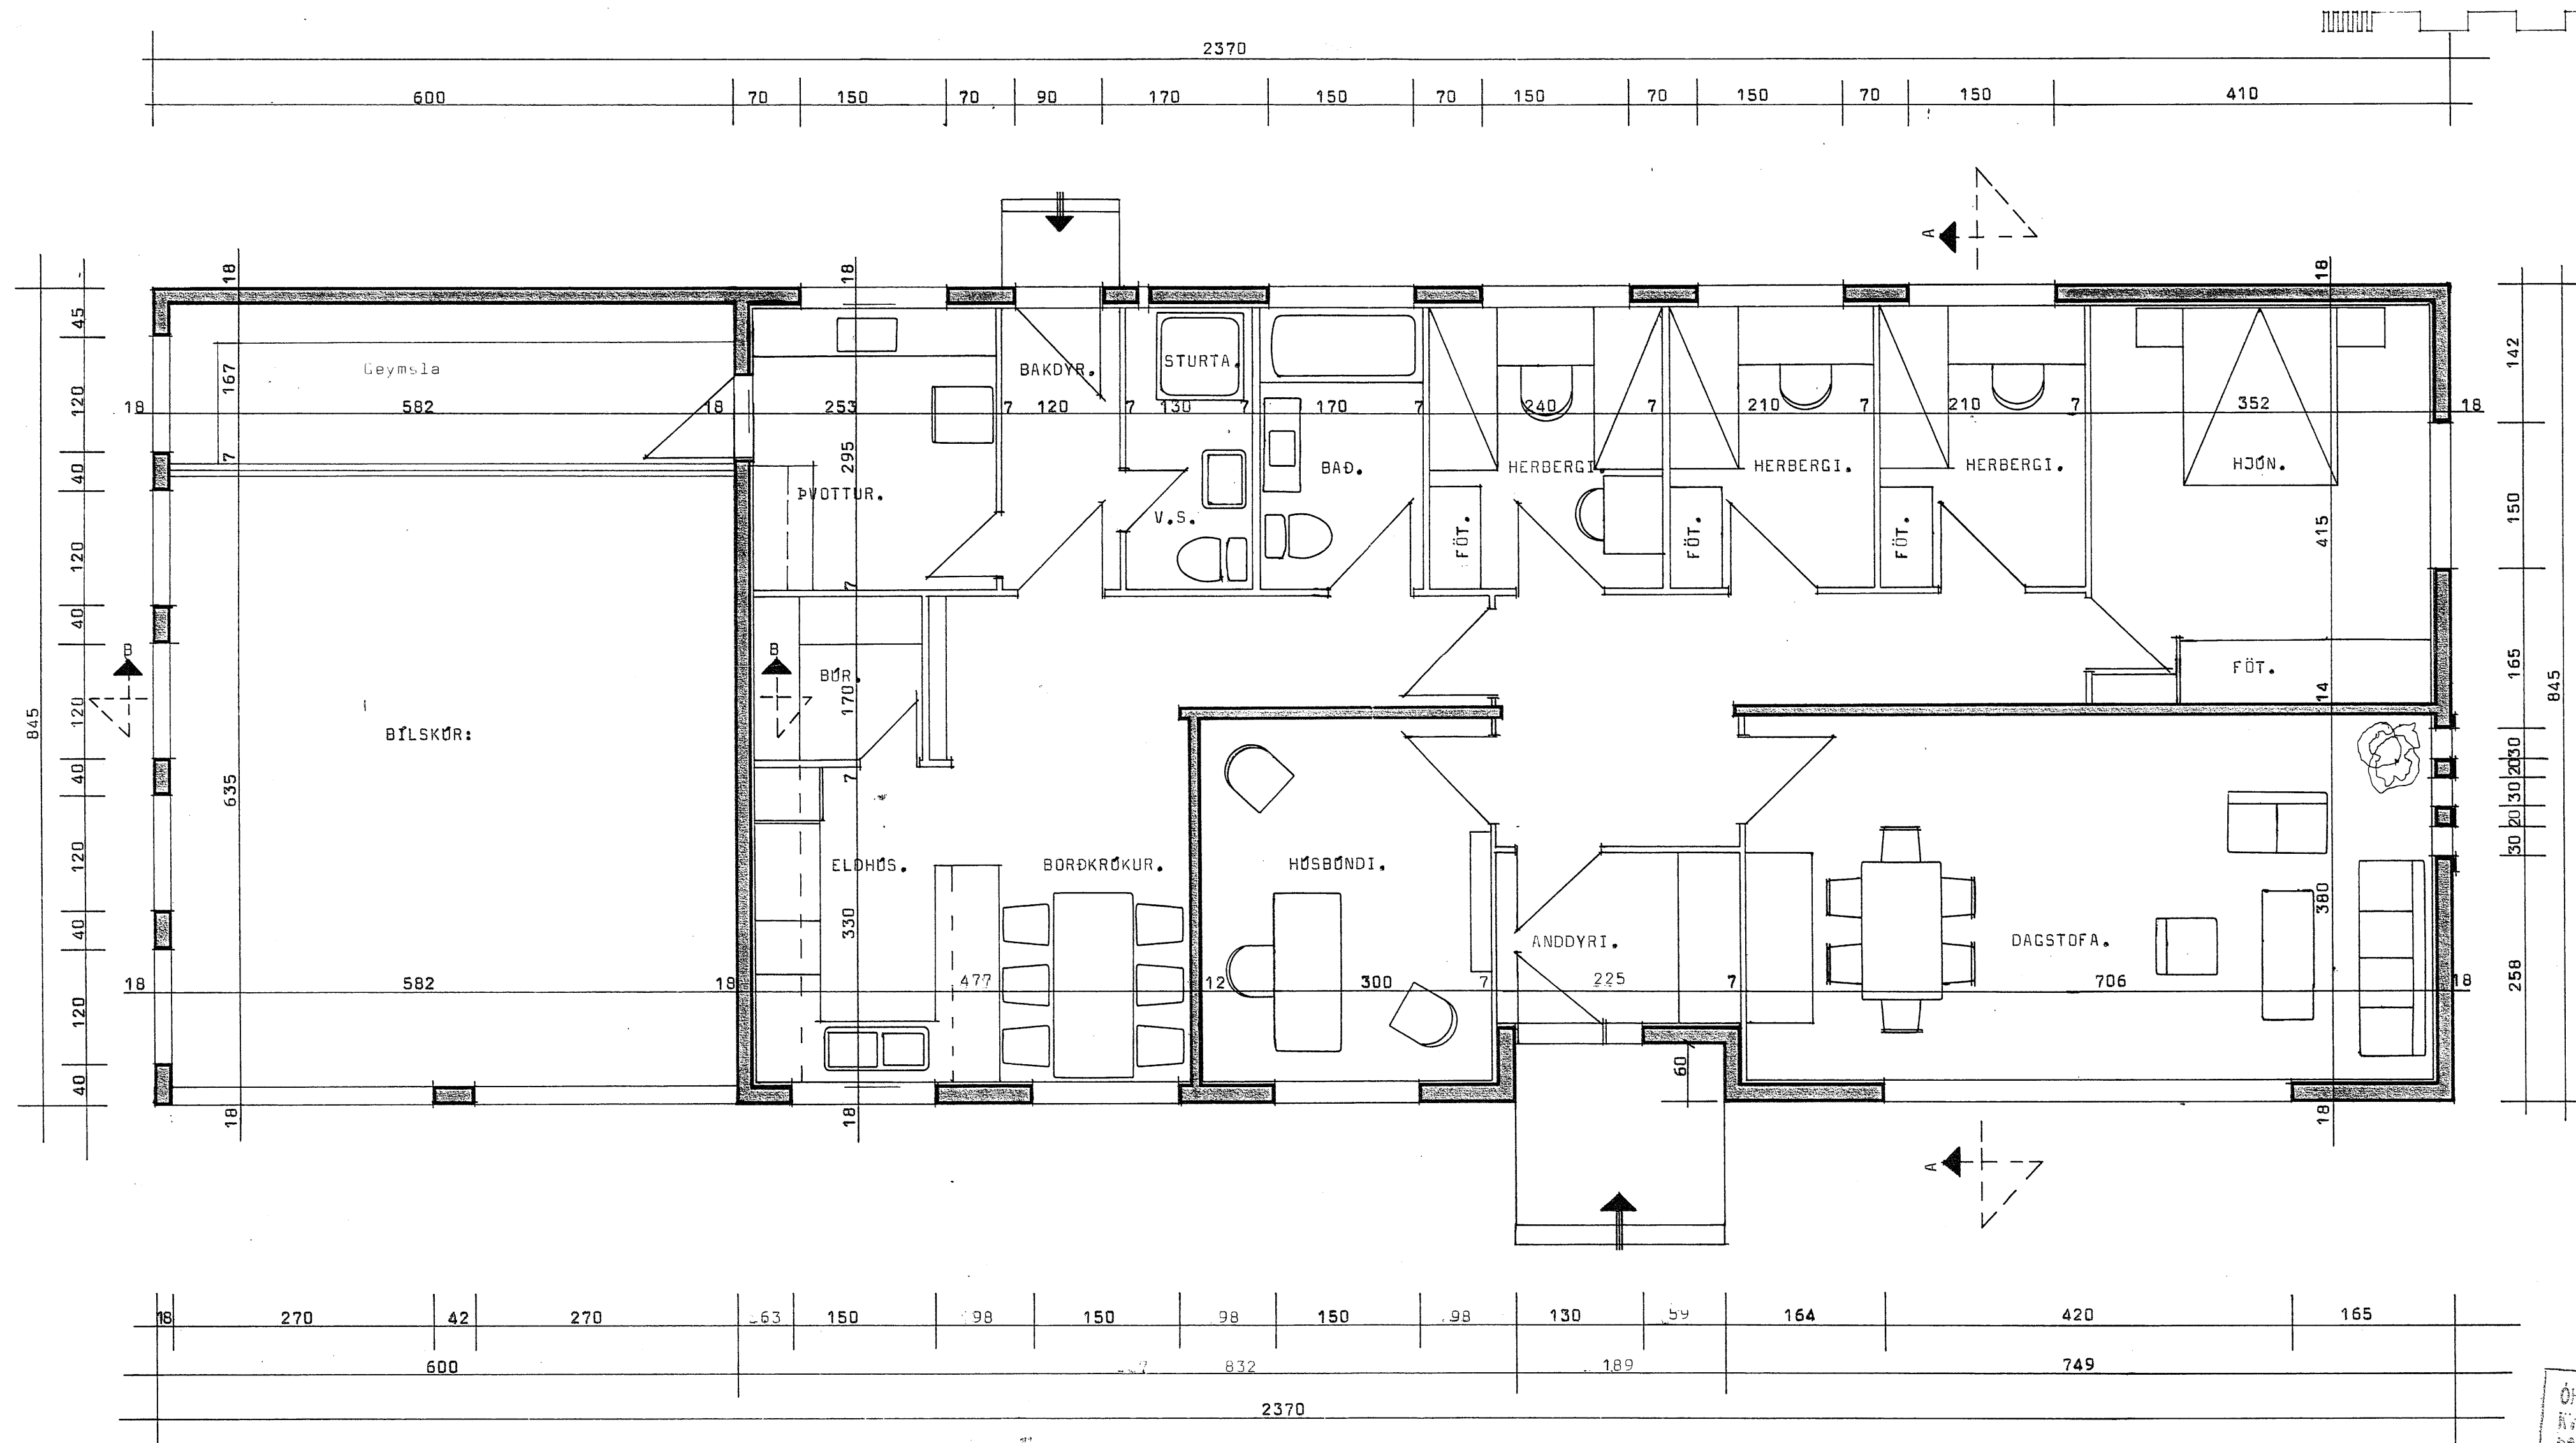

BL BYGGINGASTOFNUN LANDBÚNAÐARINS
LAUGAVEGI 120, REYKJAVÍK, SÍMI 25444
URRIDAK, YTRI TORFUSTADARHR., V-HÚN.
Íbúðarhús og bílskúr.
Flatarmál íbúðarhúss 148,3 m².
Flatarmál bílskúrs 50,70 m².

ÓFEMILT ER AD NEFNA FRAM-
KVÆMDI FÖR KL. BÚÐAR-
DÖLSTIÐ Í AR. LÖGSA FYRIR

TEIKN. NR. 01-3300-1
BREYTT FRÁ 01-3161
MÆLIKVARÐI 1 : 50.
DAGSETNING 28.9.1977.
TEIKNAD *dh*

Grunnmynd.

Rannveitir