


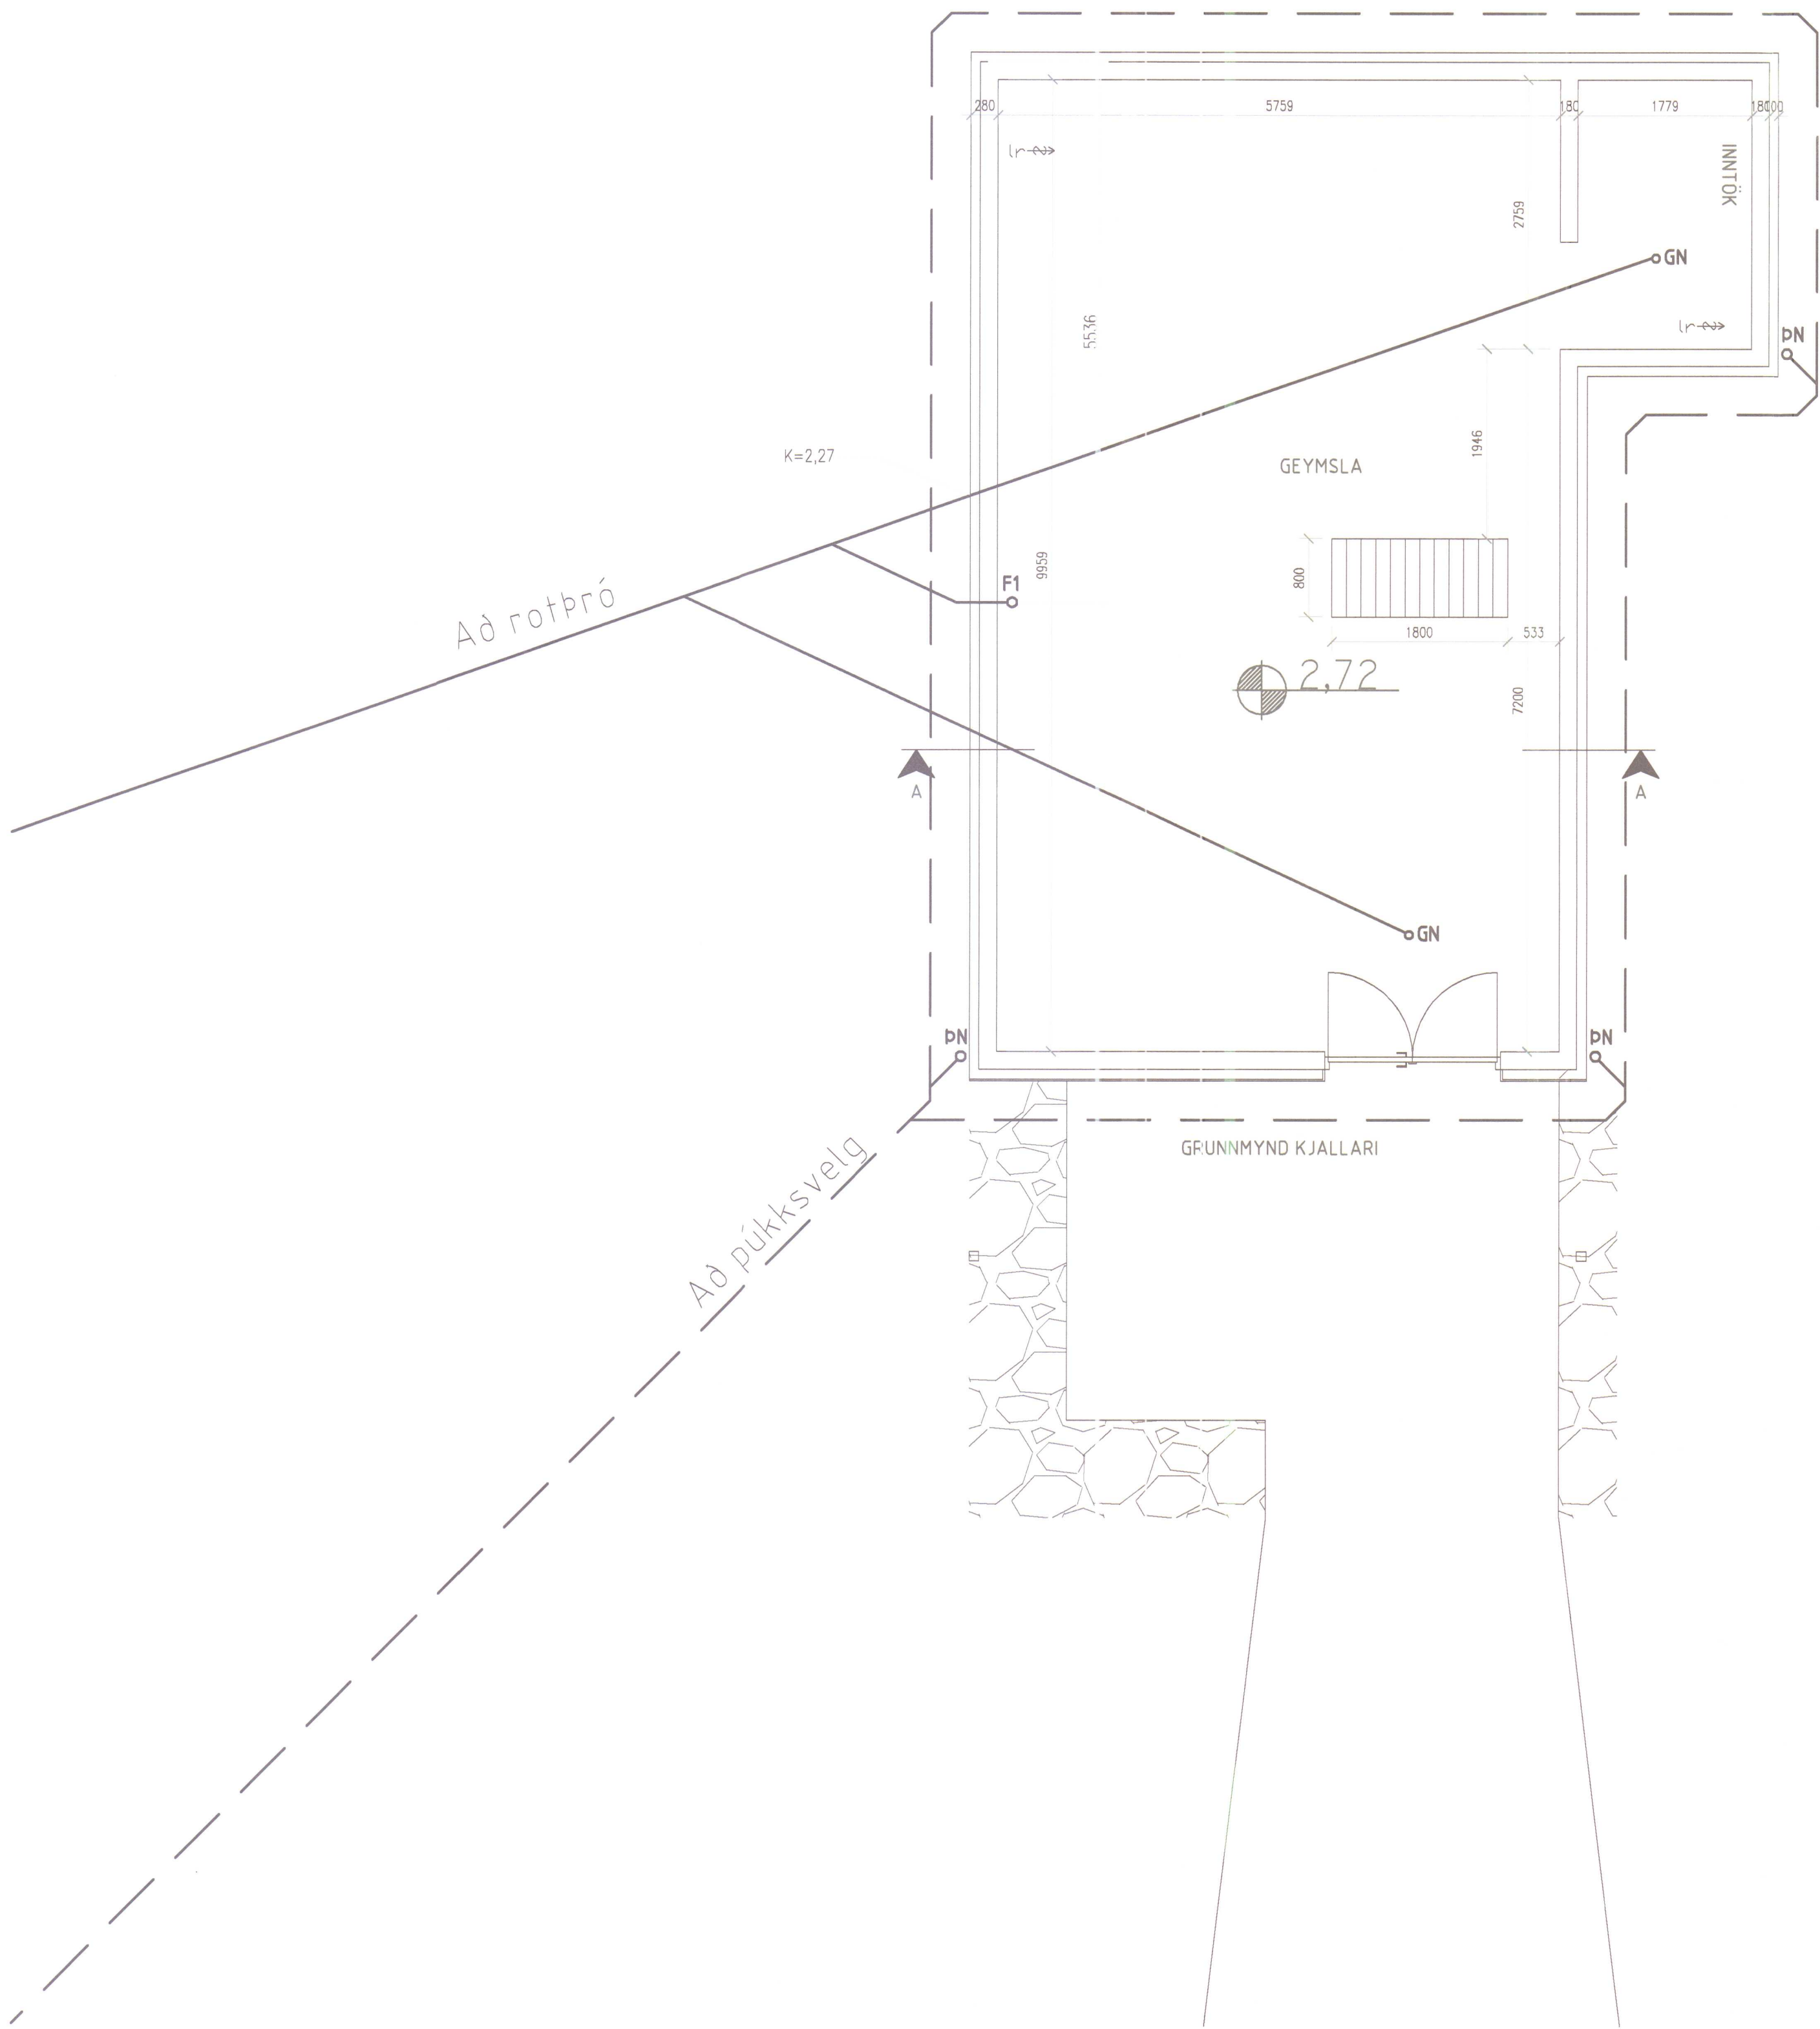

SKÝRINGAR

- Frárennslislögn 100mm PVC,
20 o/oo nema annars sé getið.
- Jarðvatnslögn 100mm PVC.
10 o/oo nema annars sé getið.
- Vatnslás á lögn.
- Gegnumstreymisniðurfall.