




Samþ. i byggingarnefnd
H- Tofurseturhl. 4/7. 1980
F. h. byggingarnefndar
Guðr. Karlsson

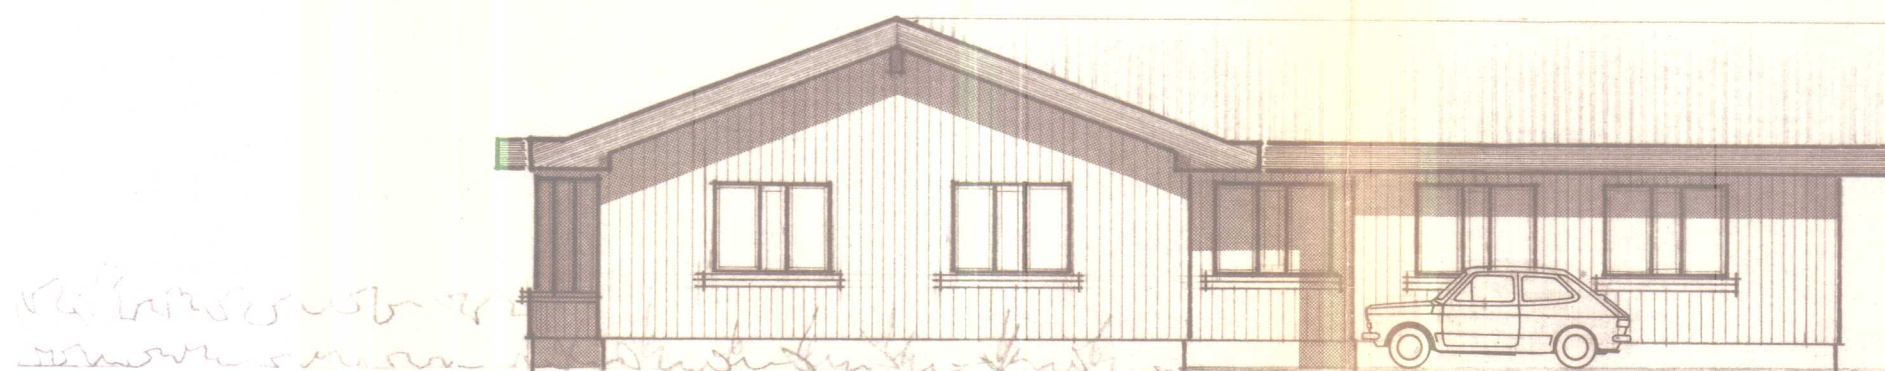


Norðurhlíð

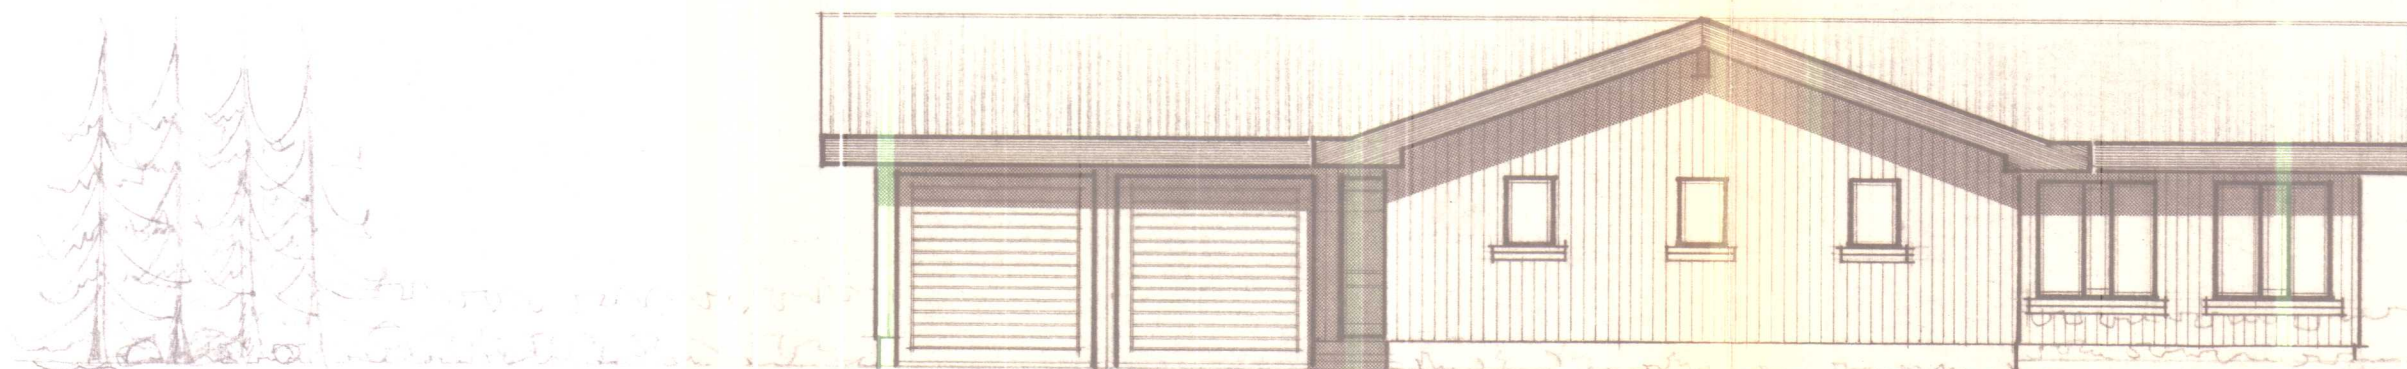




Vesturhlíð

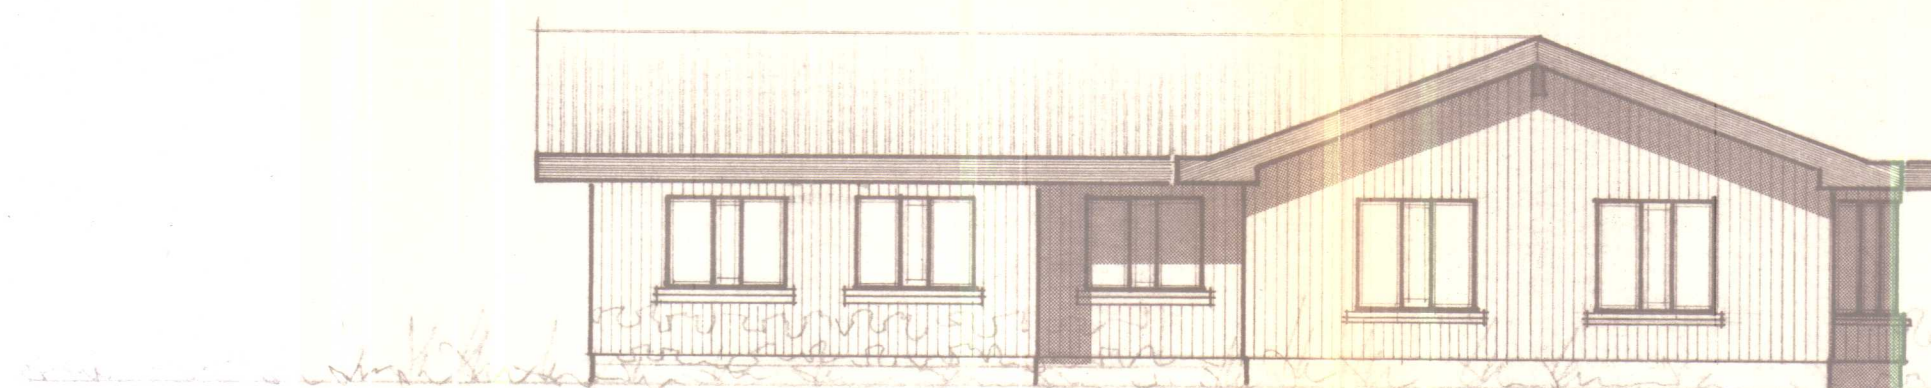

Suðurhlíð

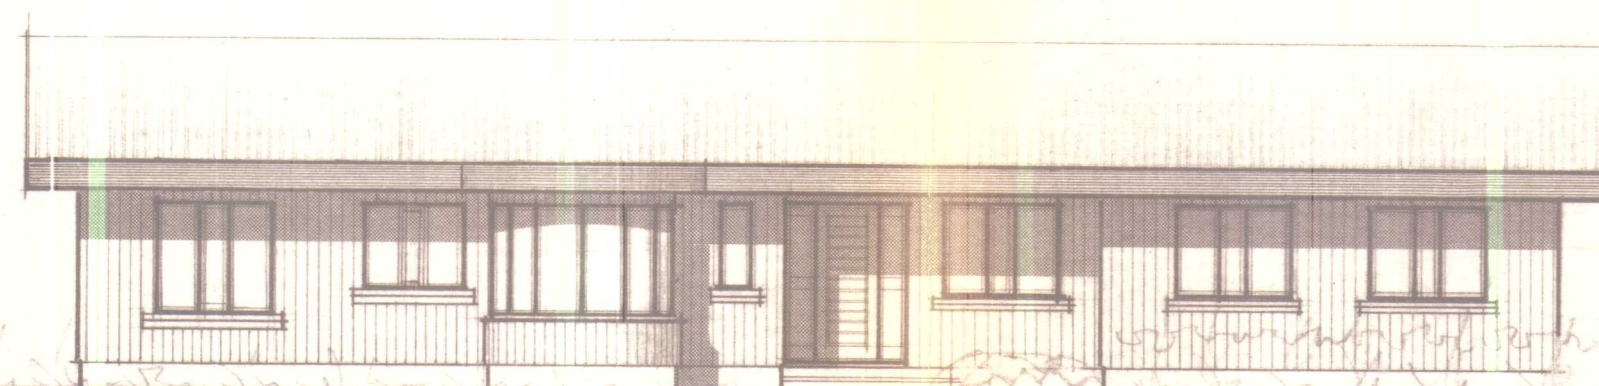

Austurhlíð

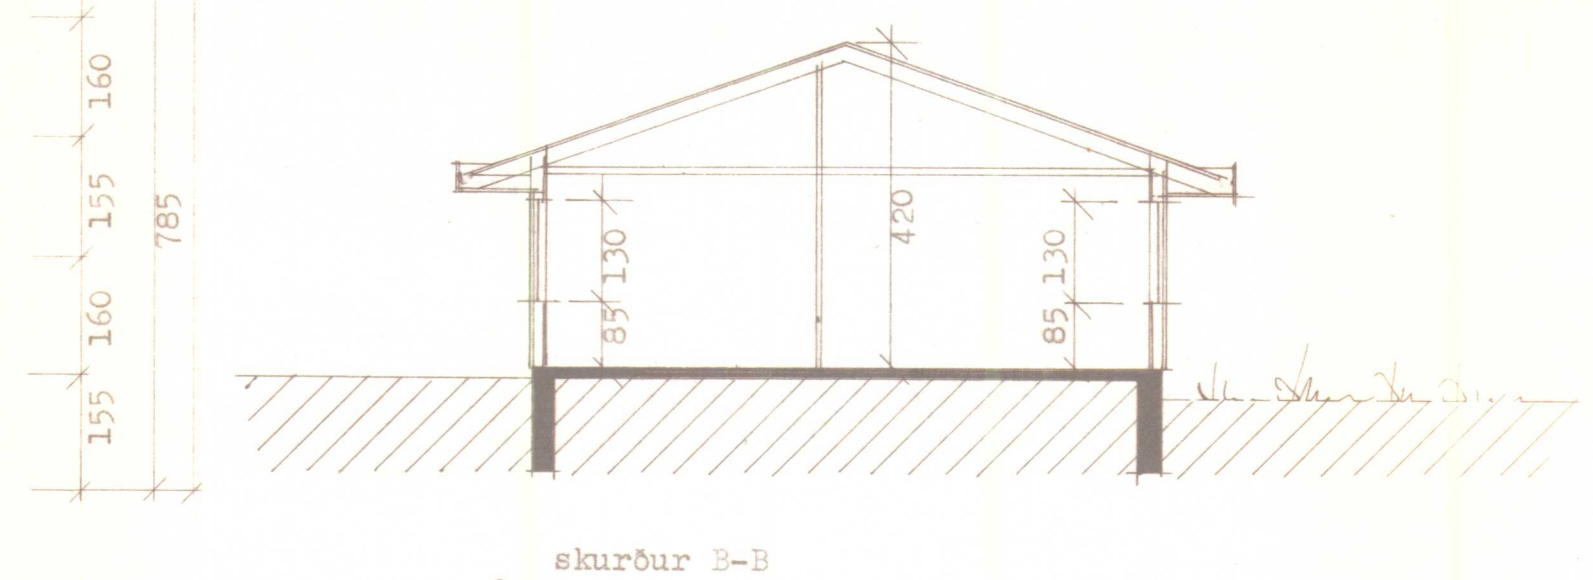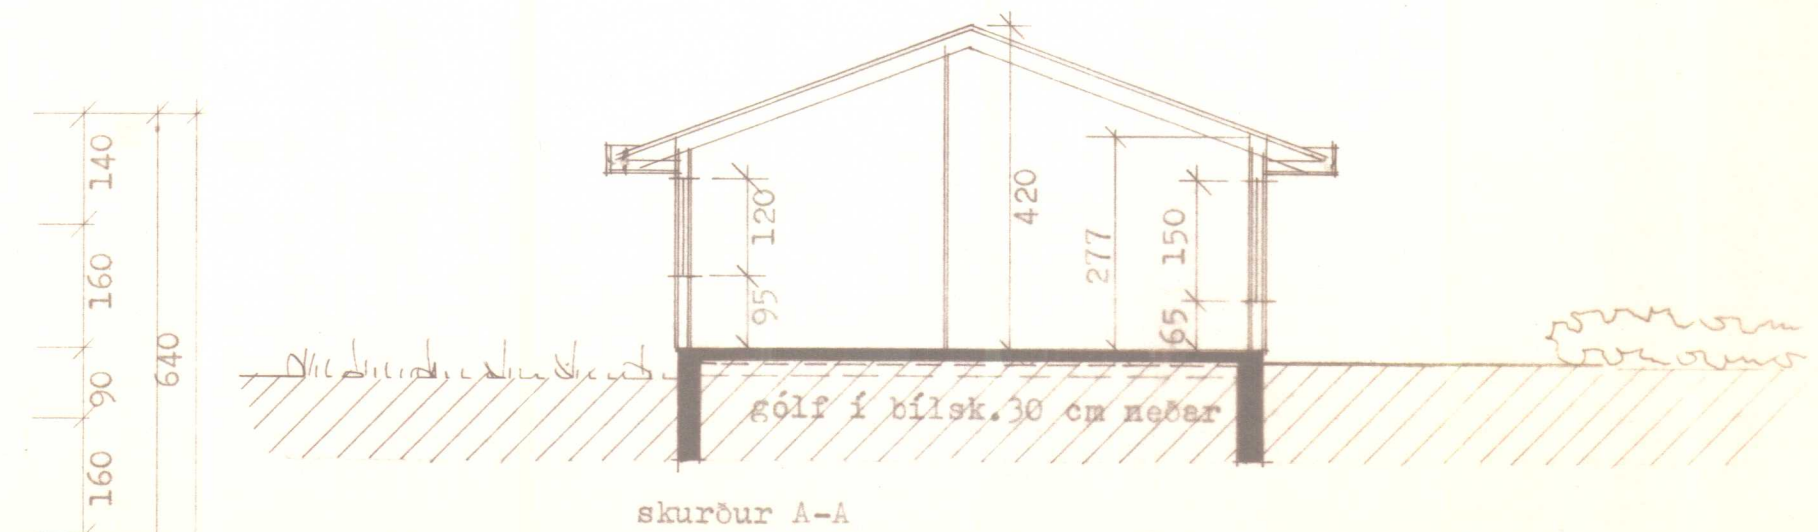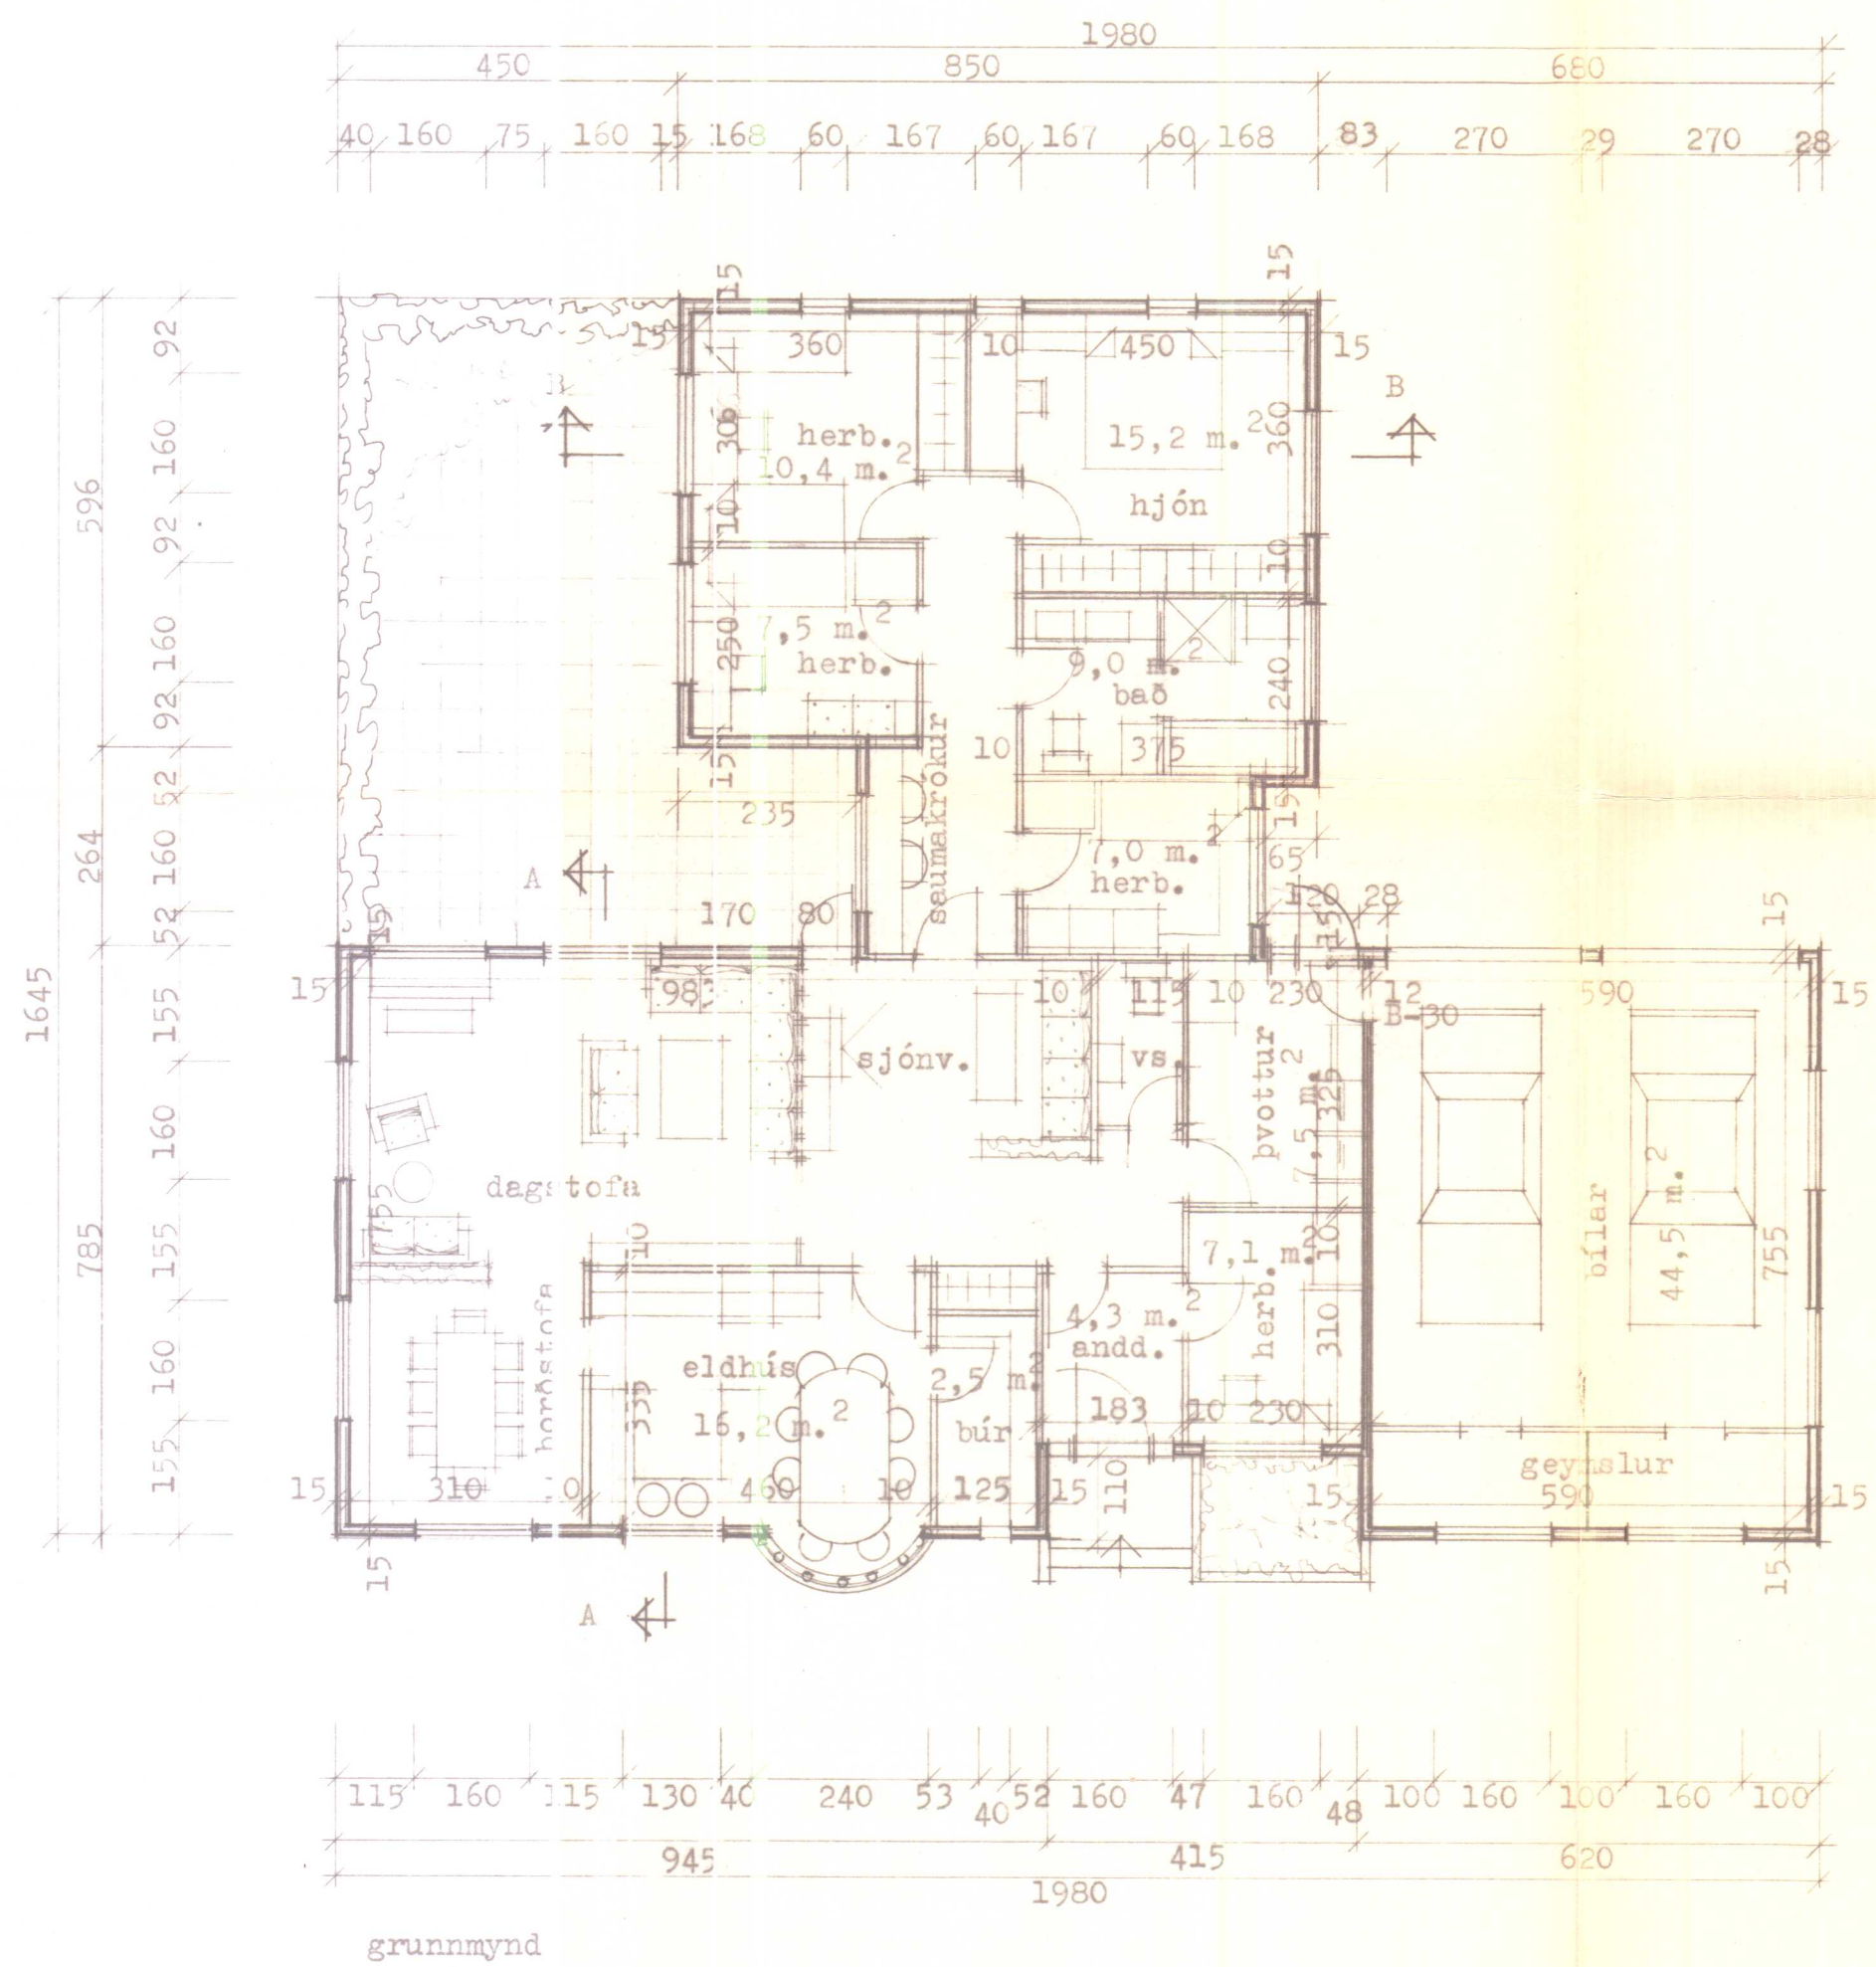

Flatarmál húss	169,0 m.	2
Flatarm. bílsk.	48,0 m.	2
Rúmmál húss	588,0 m.	3
Rúmmál bílsk.	181,0 m.	3