

Óskar Már Jónsson

Einbýlishús

Bakkabær, Hrútafirði

500 Brú

Ágúst 2014
Verknúmer: 09-14
Blaðsíða: 6

Teikningaskrá	
Teikn.nr.	Verkhloti
010101-A2	Forsíða
010301-A2	Afstöðumynd, snið
011601-A2	Raflögn
013101-A2	Smáspenna
011301-A2	Sökkulskaut og jarðbindingar
011101-A2	Einlínumynd

Raflagnir



Húnaþing vestra


Skipulags- og umhverfisráð


Samþykkt þann


01 SEPT. 2014

í sveitarstjórn 16/6

Byggingarfulltrúinn í Húnaþingi vestra

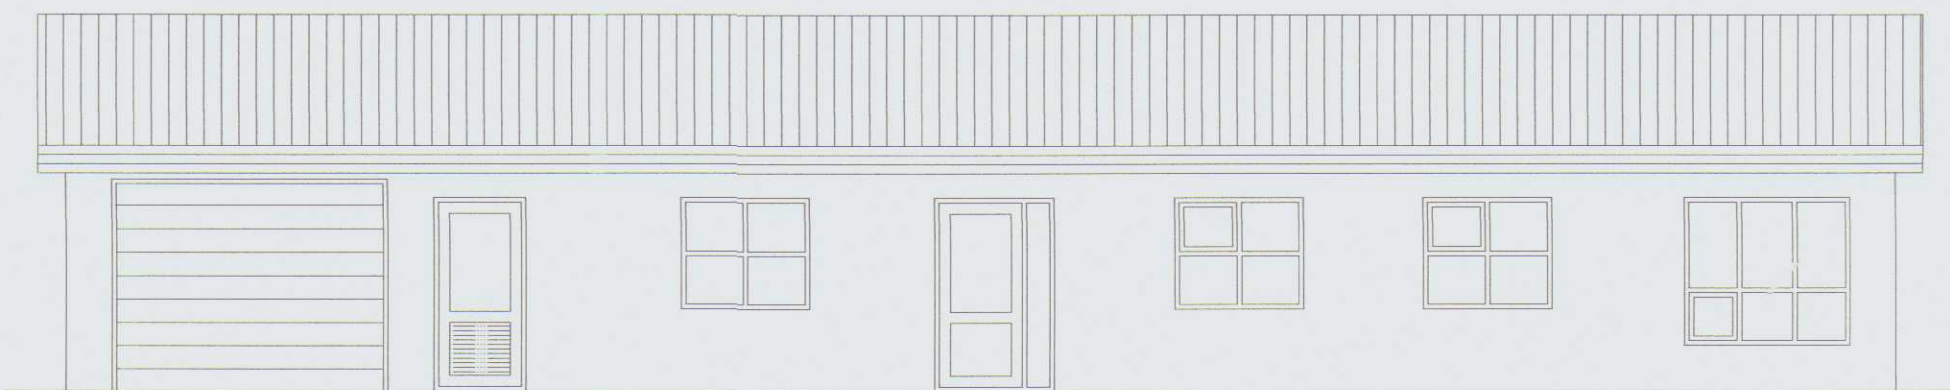

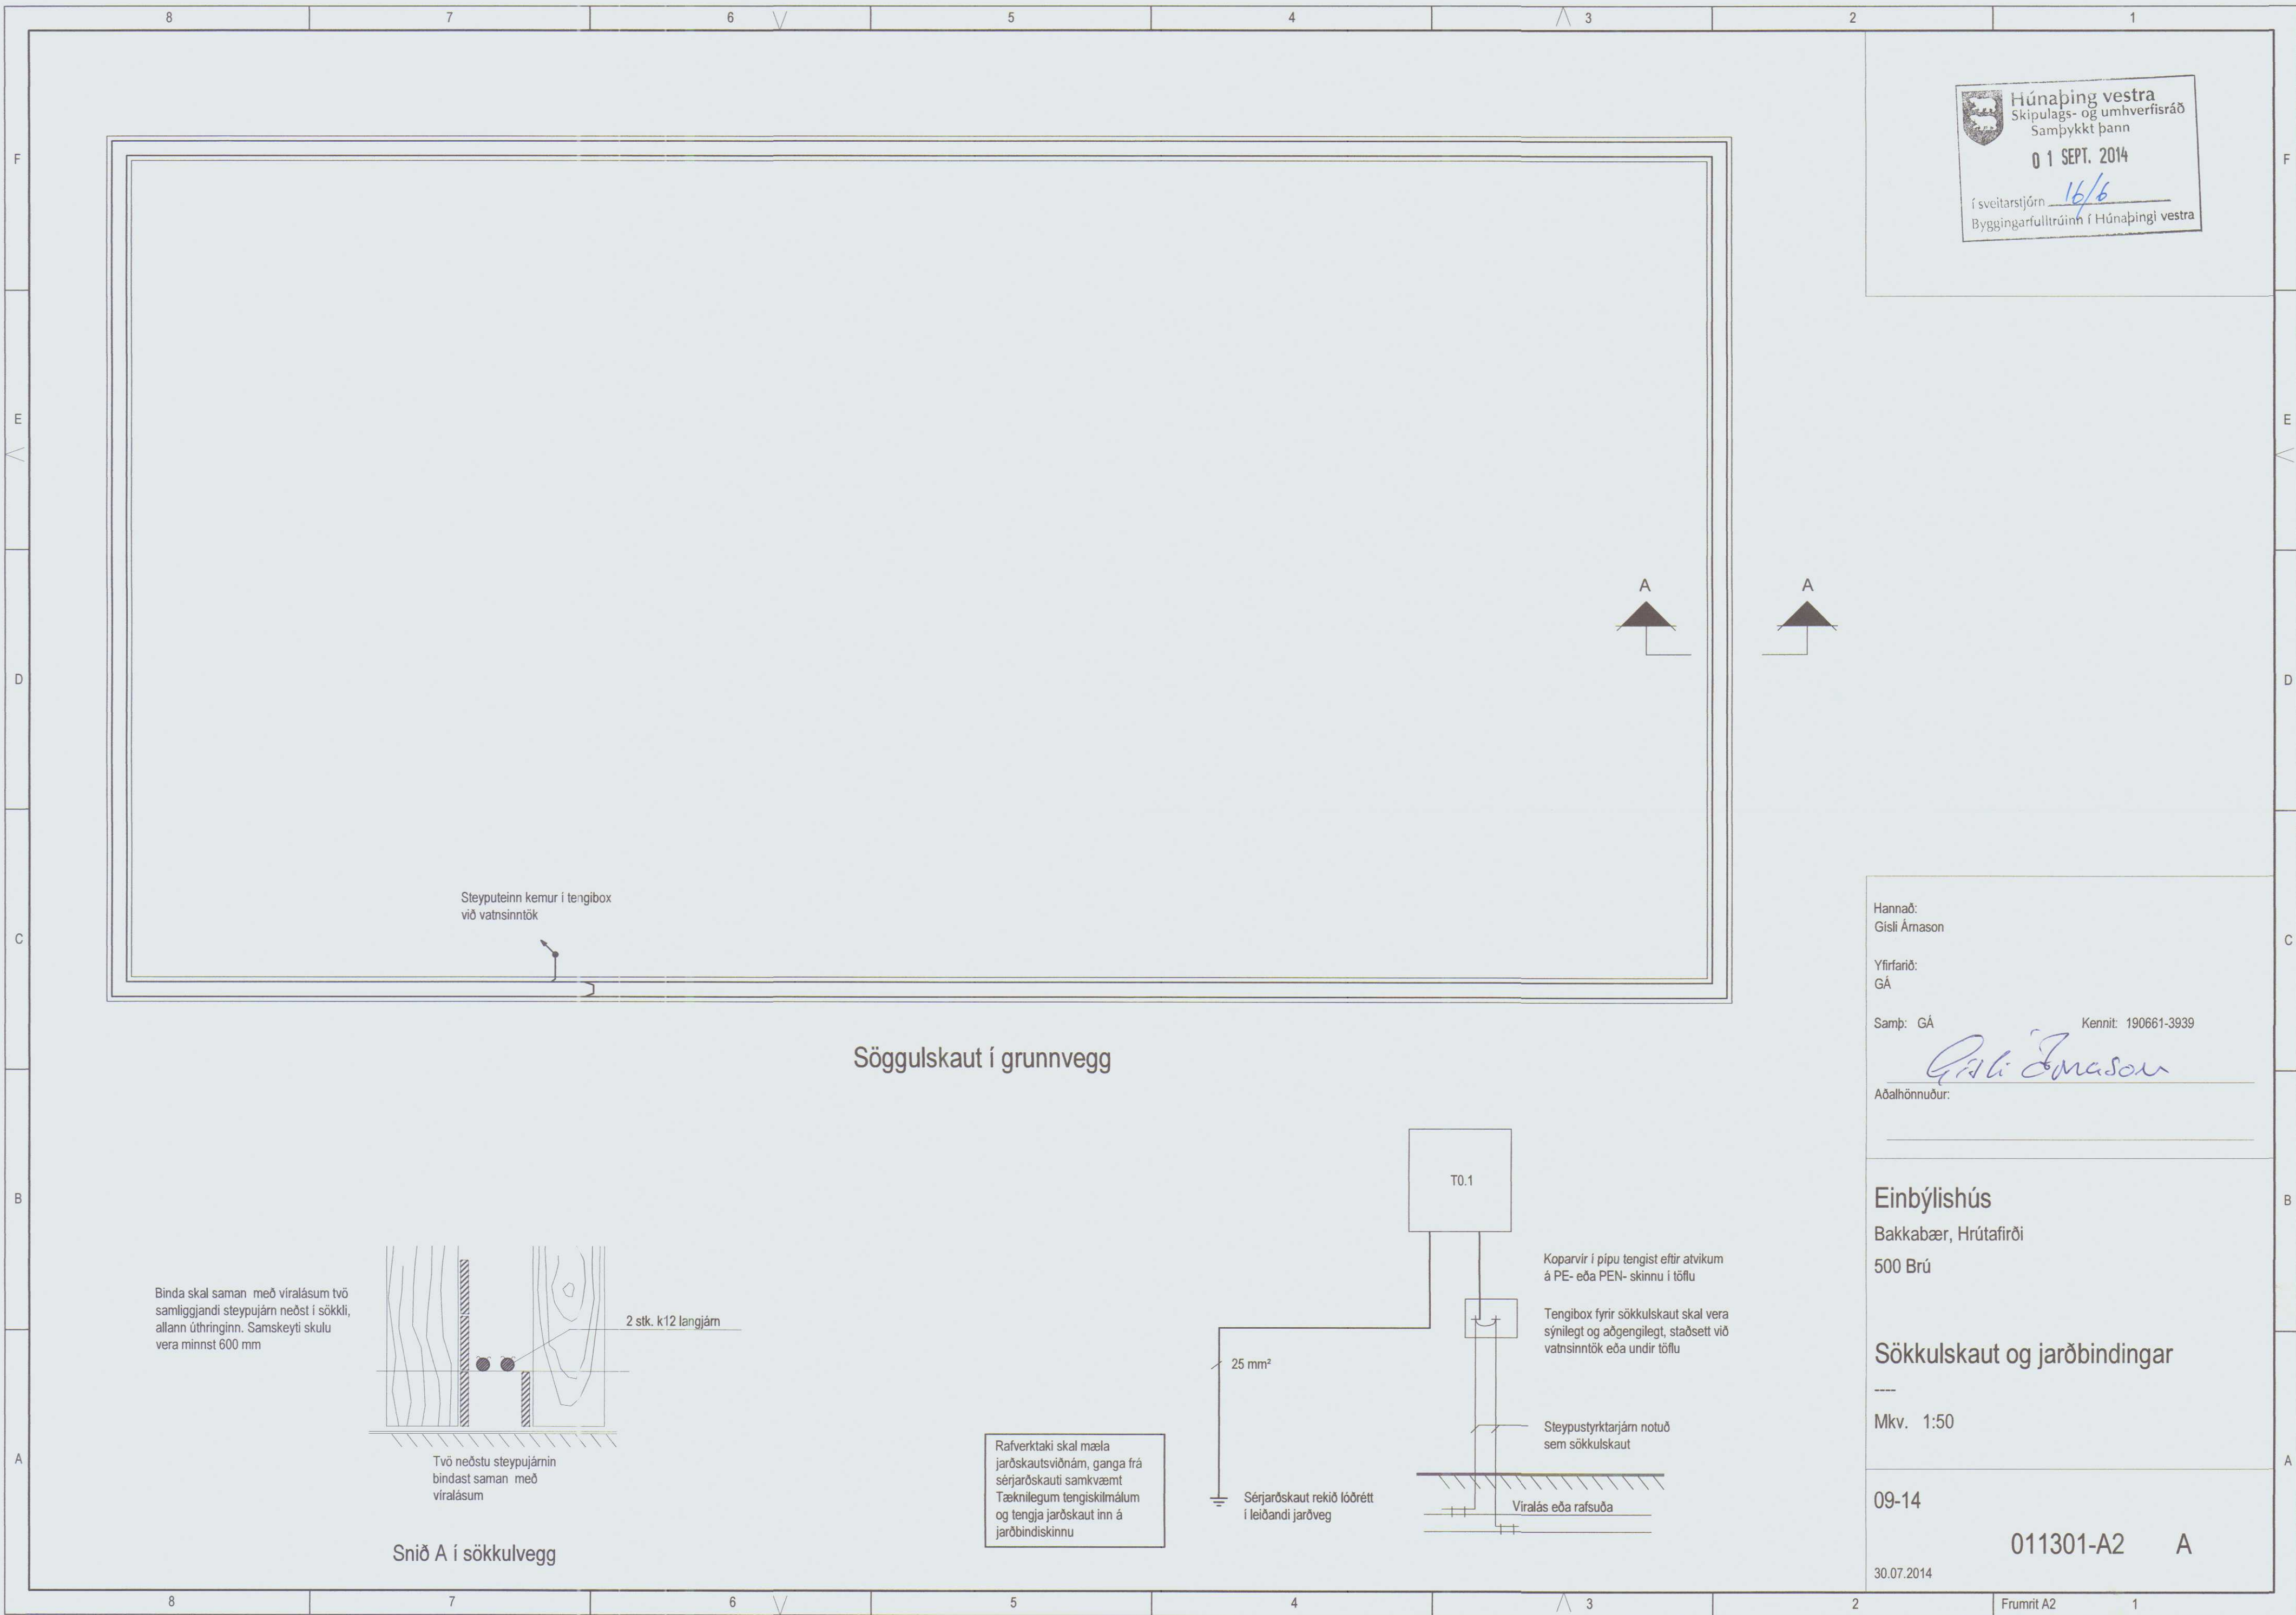

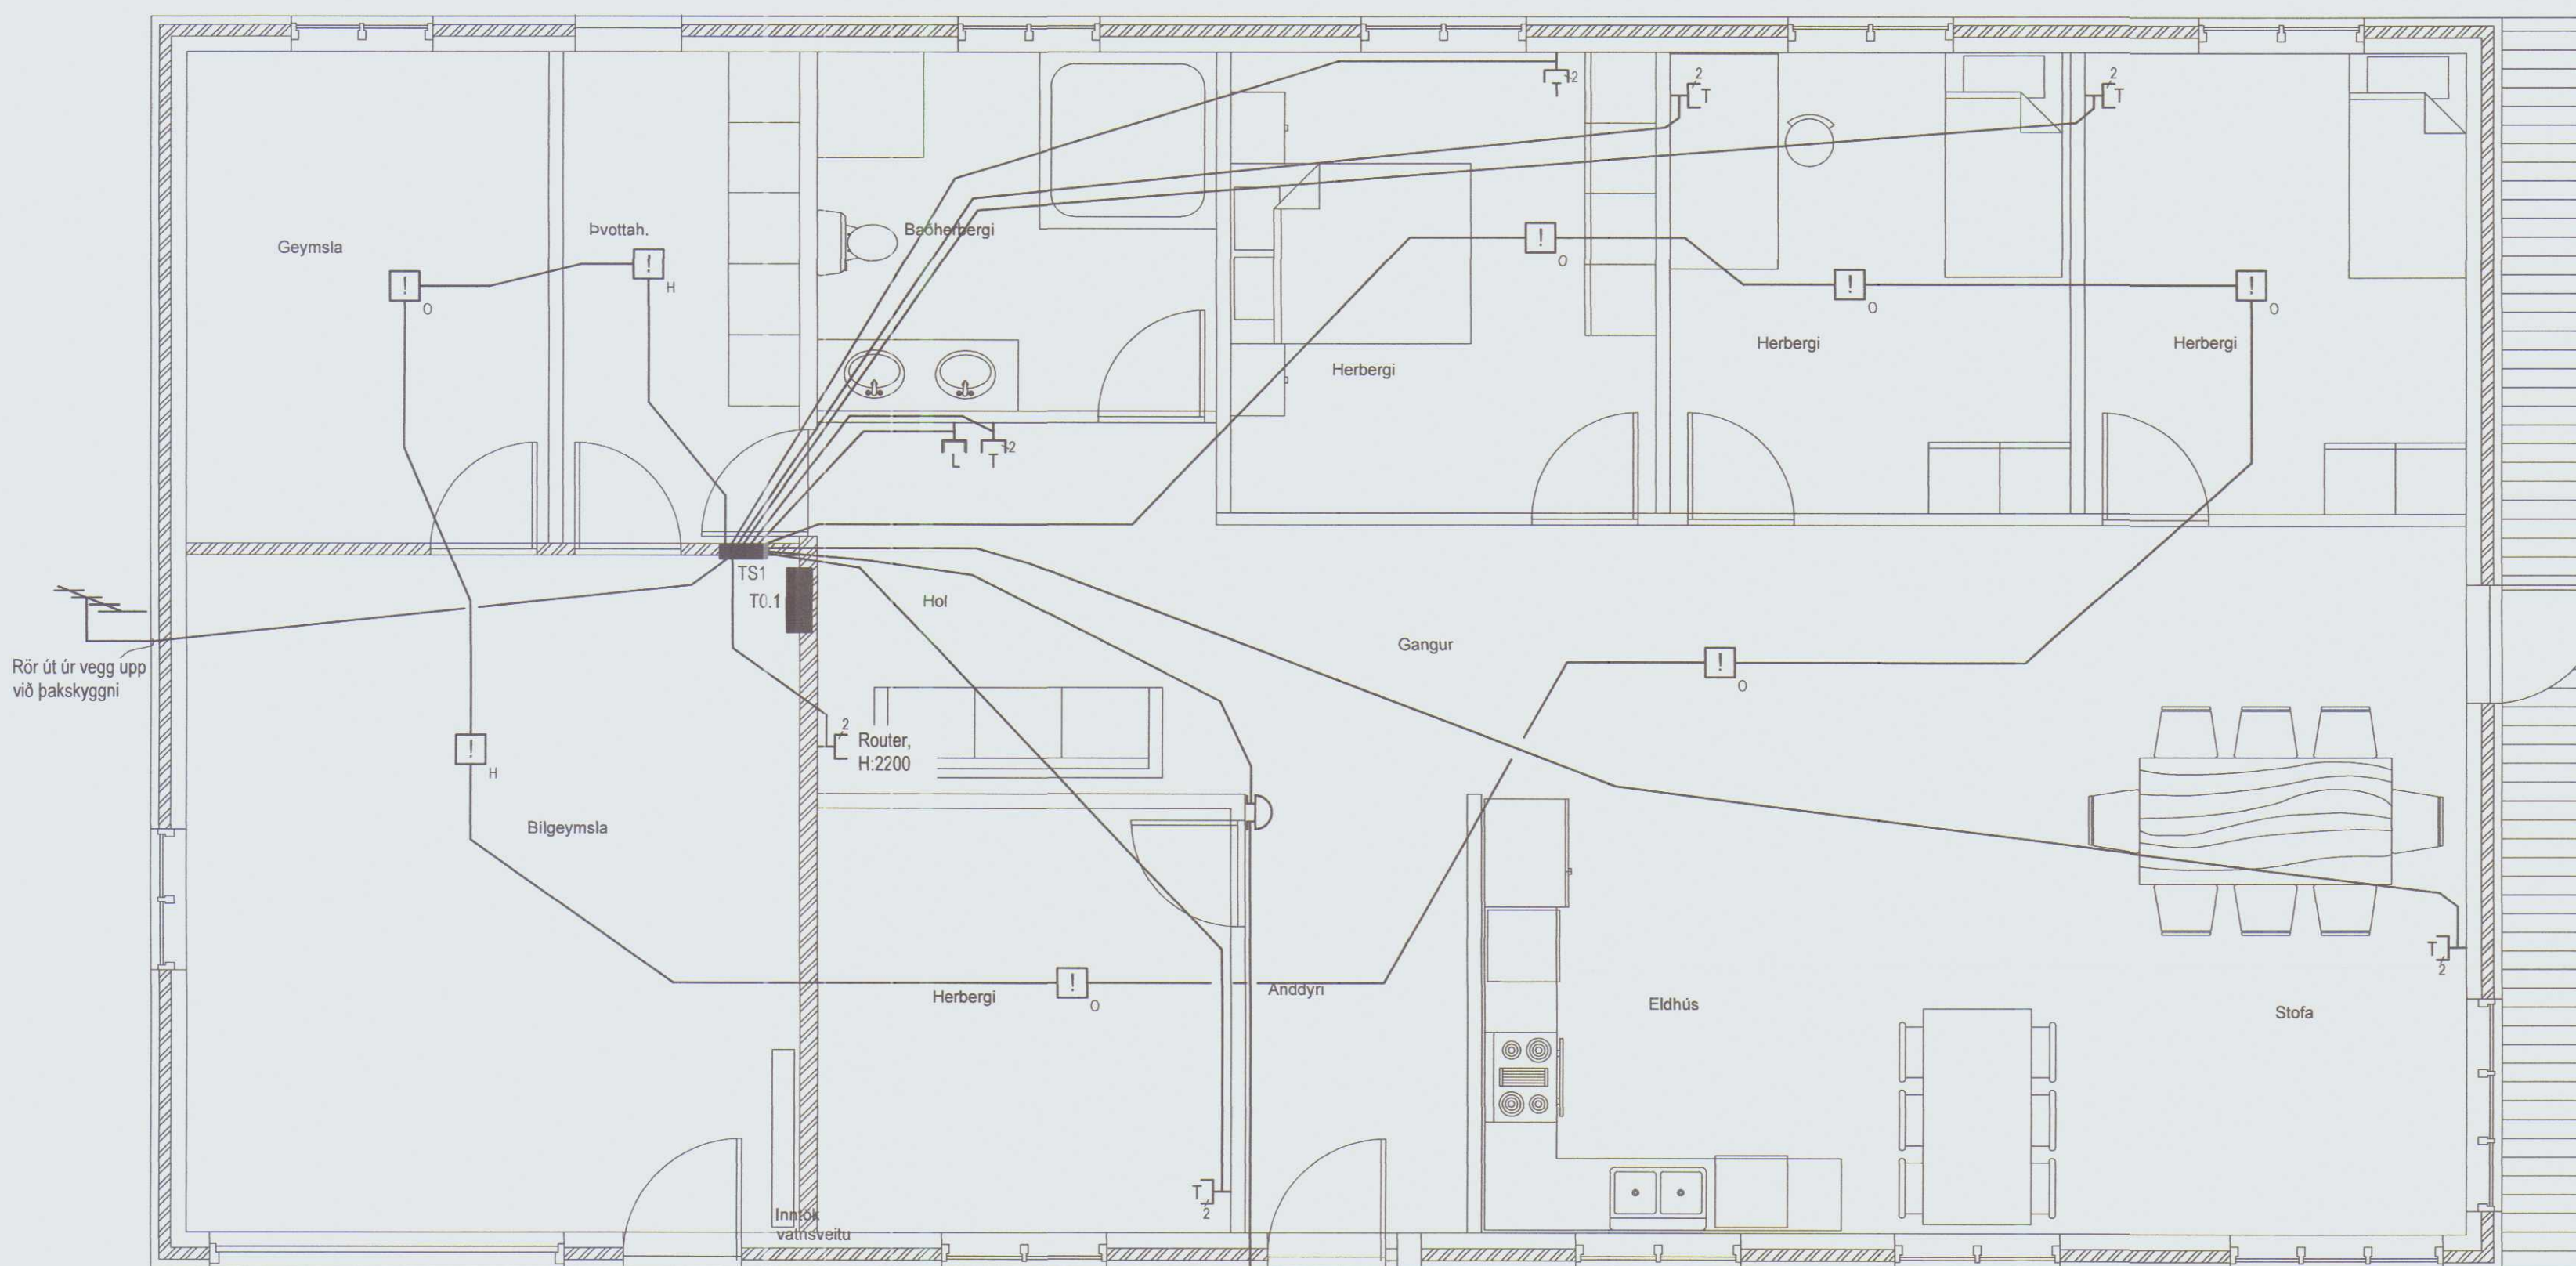

- Skýringar
- Tölvutengill, tvær dósir
 - Loftnetstengill, sjónvarp
 - Reykaskynjari, optískur
 - Hitaskynjari
 - Þrýstirofi dyrabjöllu
 - Dyrabjalla
 - Smáspennutafla

Hannað:
Gísli Árnason

Yfirfarið:
GÁ

Samþ: GÁ

Kennit: 190661-3939

Aðalhönnuður:

Einbýlishús

Bakkabær, Hrútafirði
500 Brú

Smáspenna

Mkv. 1:50


09-14

013101-A2 A

15.08.2014

Frumrit A2

1

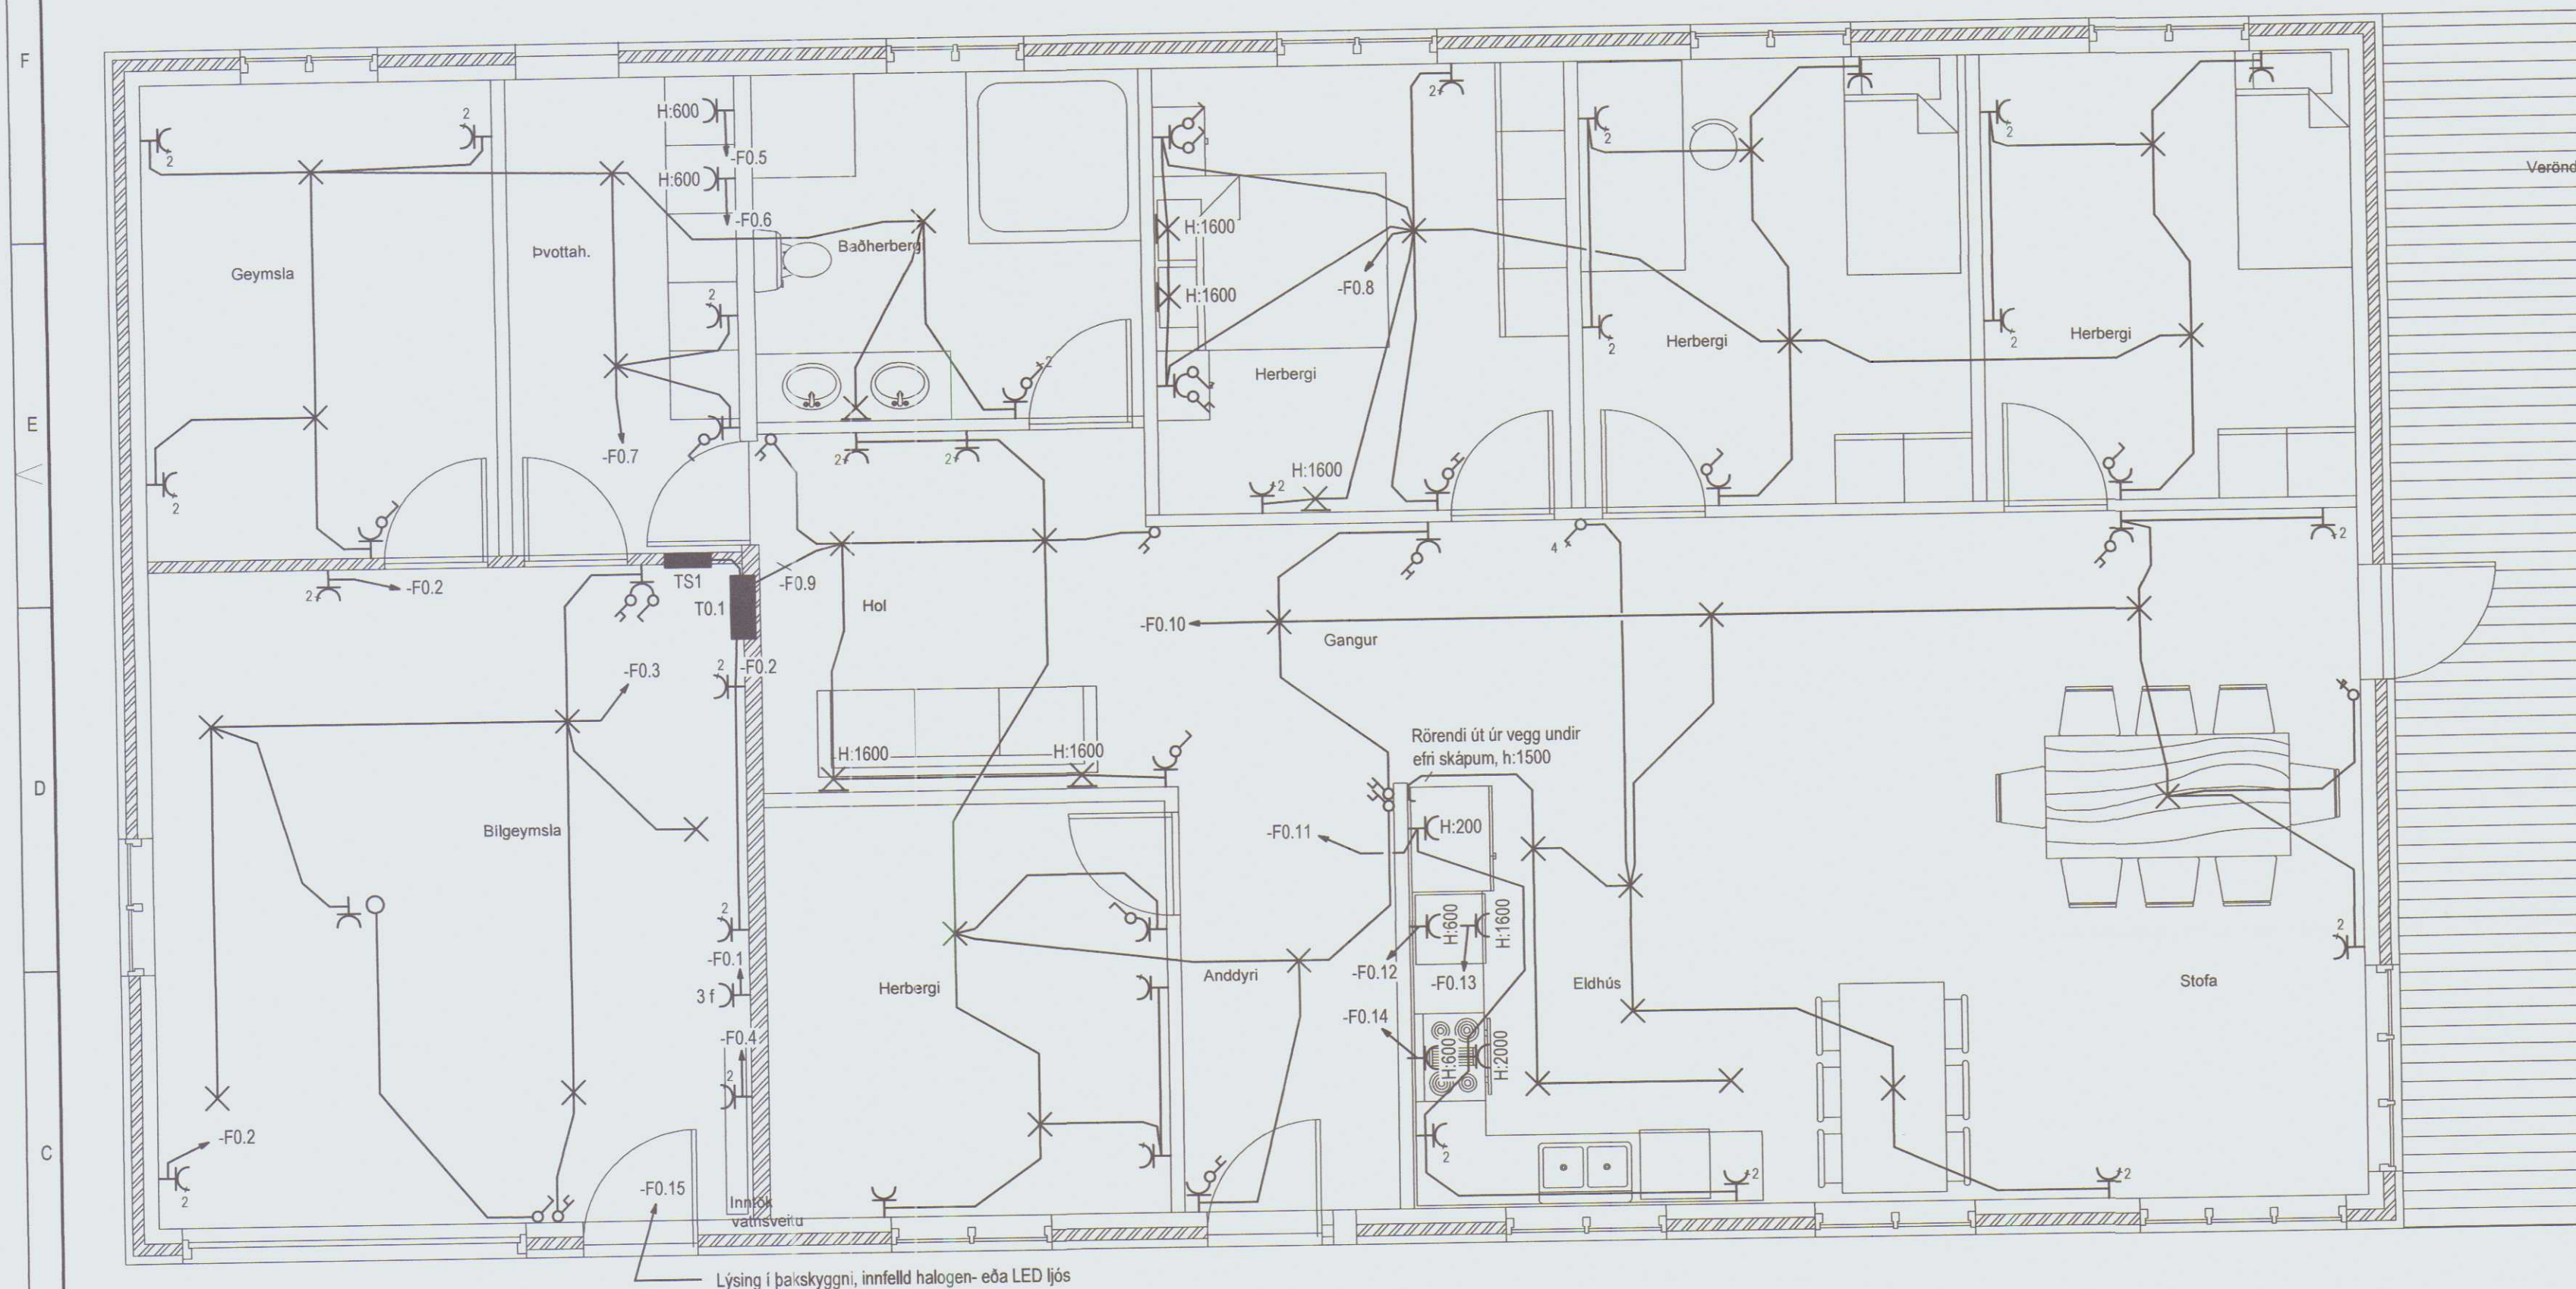

Skýringar

Öll mál miðast við miðja dós og frágengið gólf eða vegg
Pípur eru 16 mm og idregnar 1,5q idráttarvír
Hæð rofa er 1100 mm frá gólfi
Hæð tengla er 200 mm frá gólfi
Hæð tengla í geymslu, bilgeymslu, þvottahúsi
og eldhúsi sé 1100 mm frá gólfi
Hæð tengla við rofa sé í sömu hæð og rofinn
Þéttleiki rafbúnaðar sé í samræmi við staðal
Málstraumur rofa sé minnst 10 A og tengla 16 A
Samræma ber lagnir að tækjum eftir aðstæðum á staðnum
Greinar að töflu eru merktar hlaupandi númerum:
Dæmi: -F0.4 er grein 4 í töflu
Til varnar of hárrí snertispennu skal nota lekastraumsrofa og núllun
Frágangur sökkulskauta skal vera í samræmi við Tæknilega tengiskilmála
Jarðbinda skal vatnspípukerfi í samræmi við Tæknilega tengiskilmála

Skýringar

- Einfaldur rofi
- Samrofi (rofi sem virkar með öðrum samrofa á sama ljós)
- Krossrofi
- Dimmer
- ⊗ Tengill einfaldur (innstunga)
- ⊗ Tengill tvöfaldur
- ⊗ Tengill og rofi saman, í sömu hæð og rofinn
- ⊗ Loftdós f. ljós
- ⊗ Vegg ljós
- Rafmagnstafla

Hannað:
Gísli Árnason

Yfirfarið:
GÁ

Samþ: GÁ

Kennit: 190661-3939

Aðalhönnuður:

Einbýlishús

Bakkabær, Hrutafirði
500 Brú

Raflögn

Mkv. 1:50


09-14

011601-A2 A

18.08.2014

Frumrit A2

1

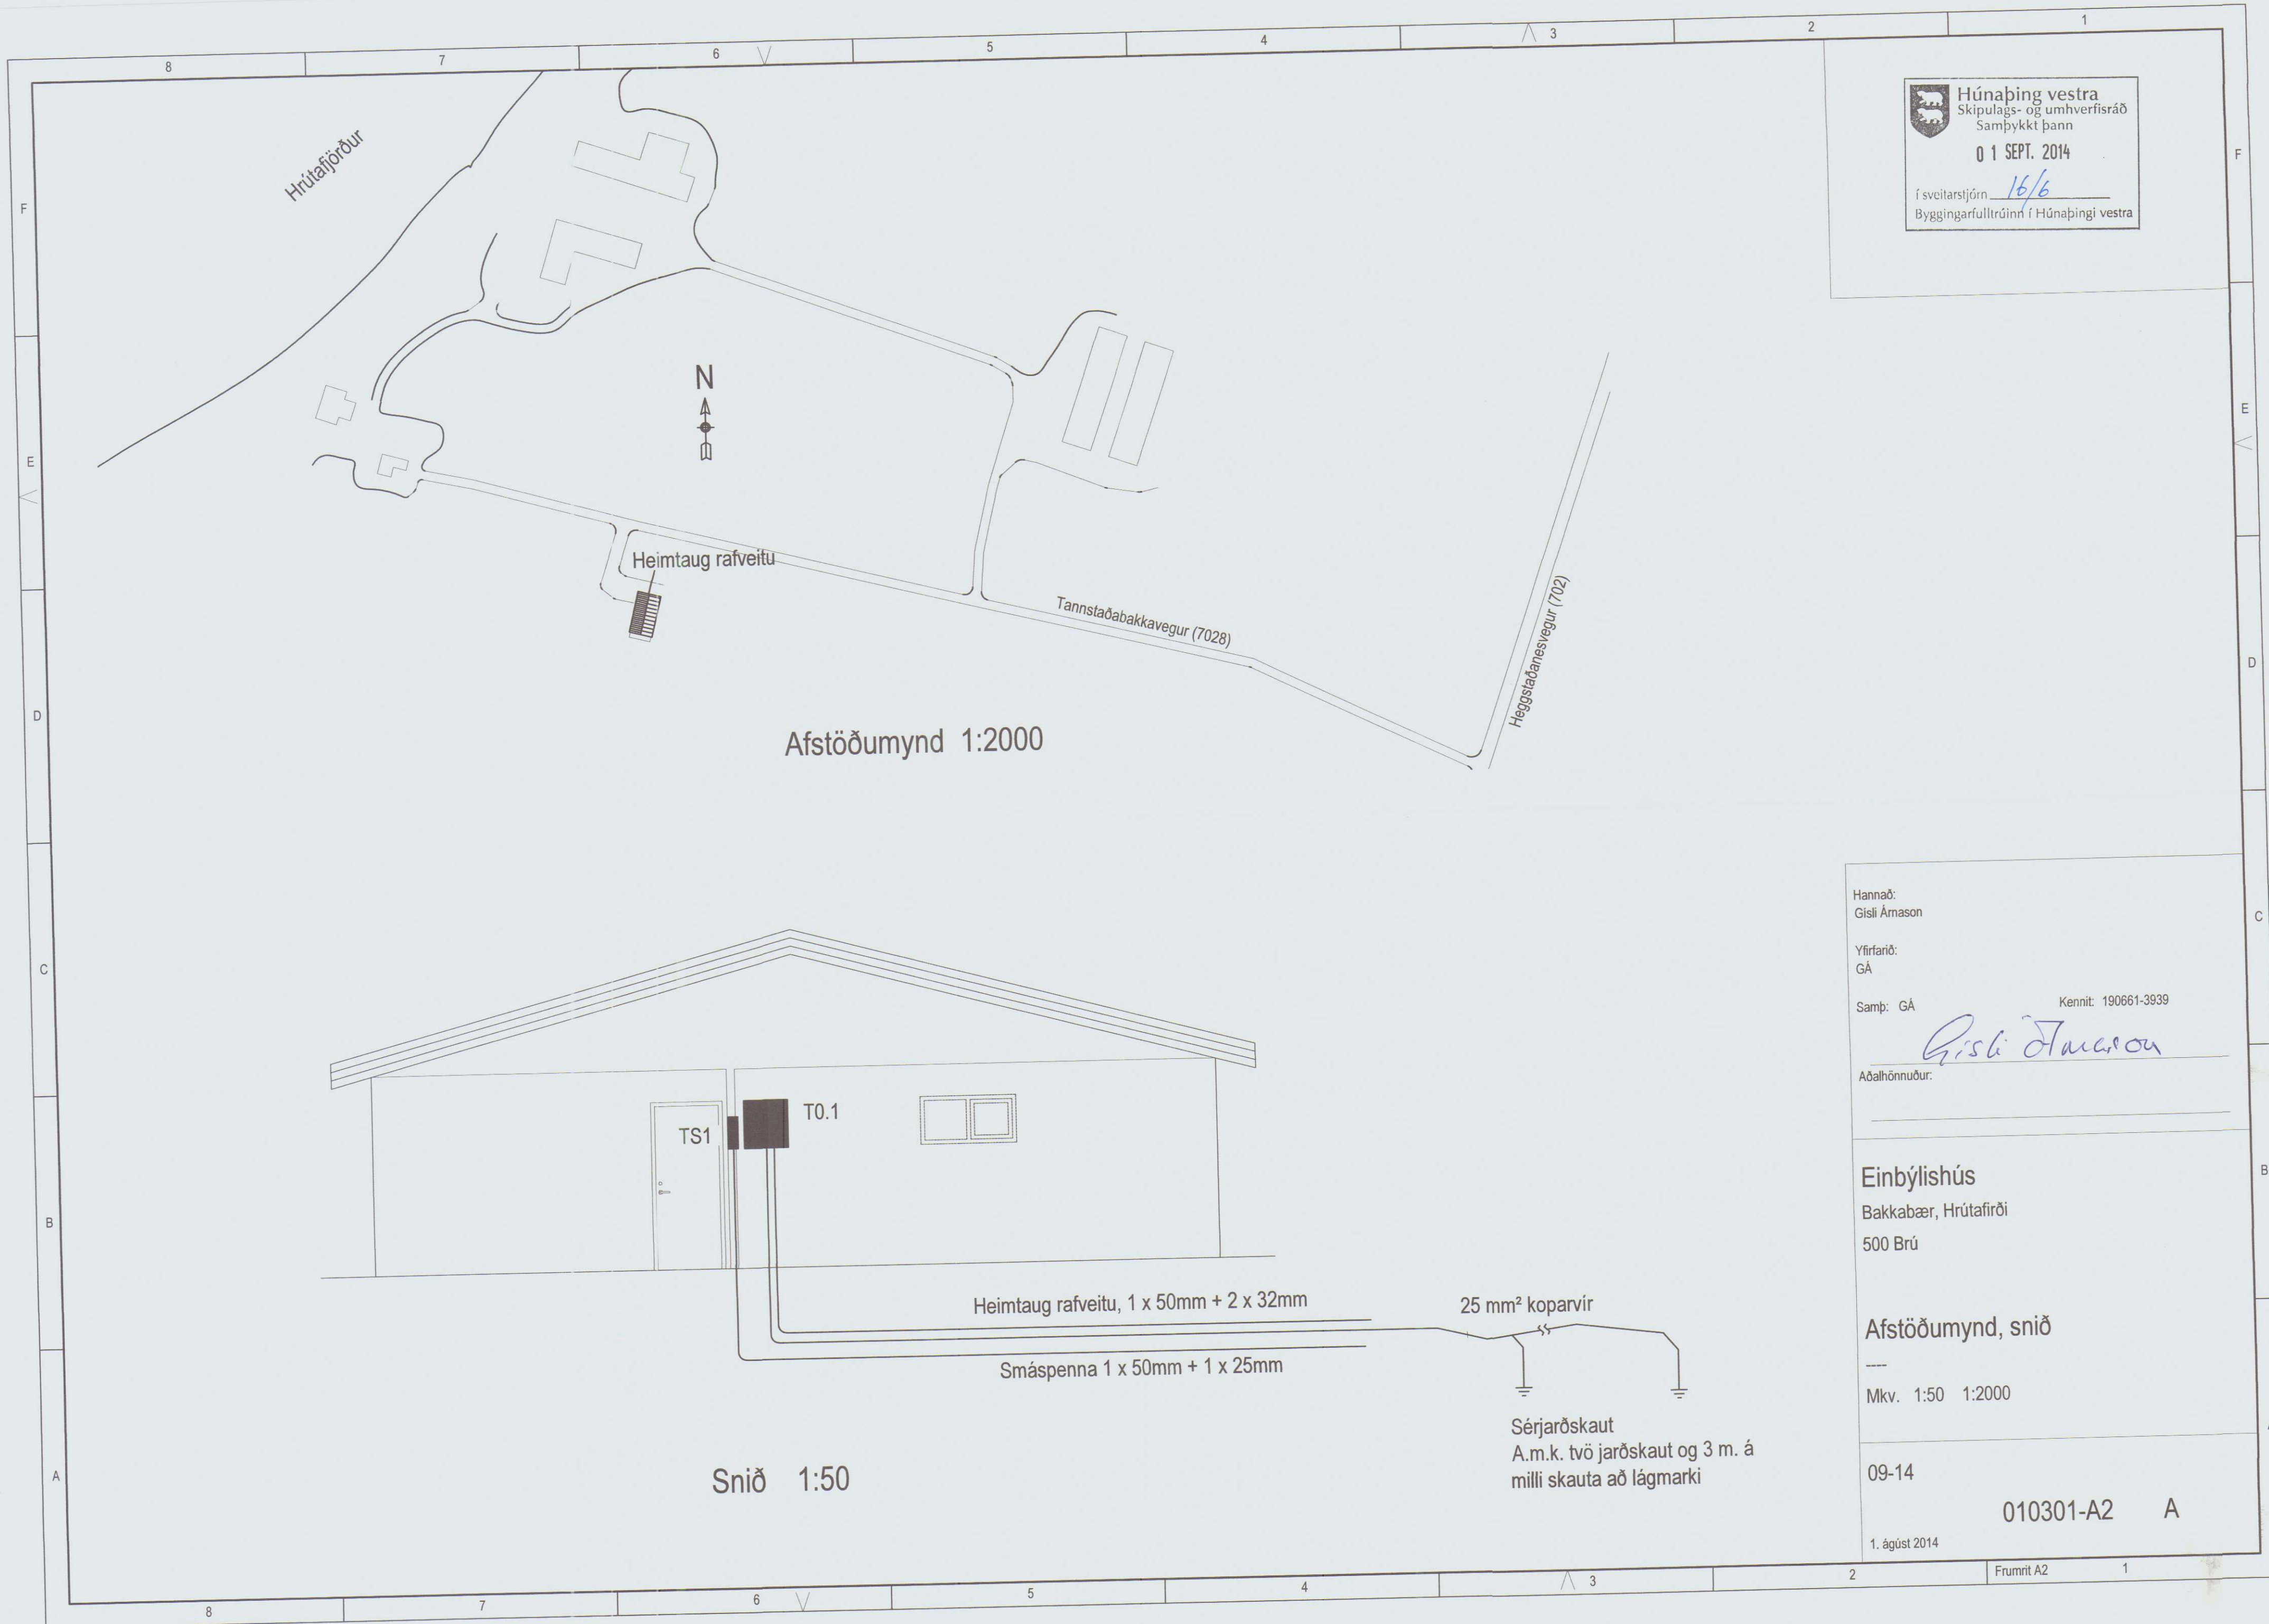

Húnaþing vestra
Skipulags- og umhverfissráð
Samþykkt þann
01 SEPT. 2014
í sveitarstjórn 16/6
Byggingarfulltrúinn í Húnaþingi vestra

Hannað:
Gísli Árnason
Yfirfarið:
GÁ
Samþ: GÁ Kennit: 190661-3939
Aðalhönnuður:
Gísli Árnason

Einbýlishús
Bakkabær, Hrítafirði
500 Brú

Afstöðumynd, snið

Mkv. 1:50 1:2000

09-14

010301-A2 A

1. ágúst 2014

Frumrit A2 1