


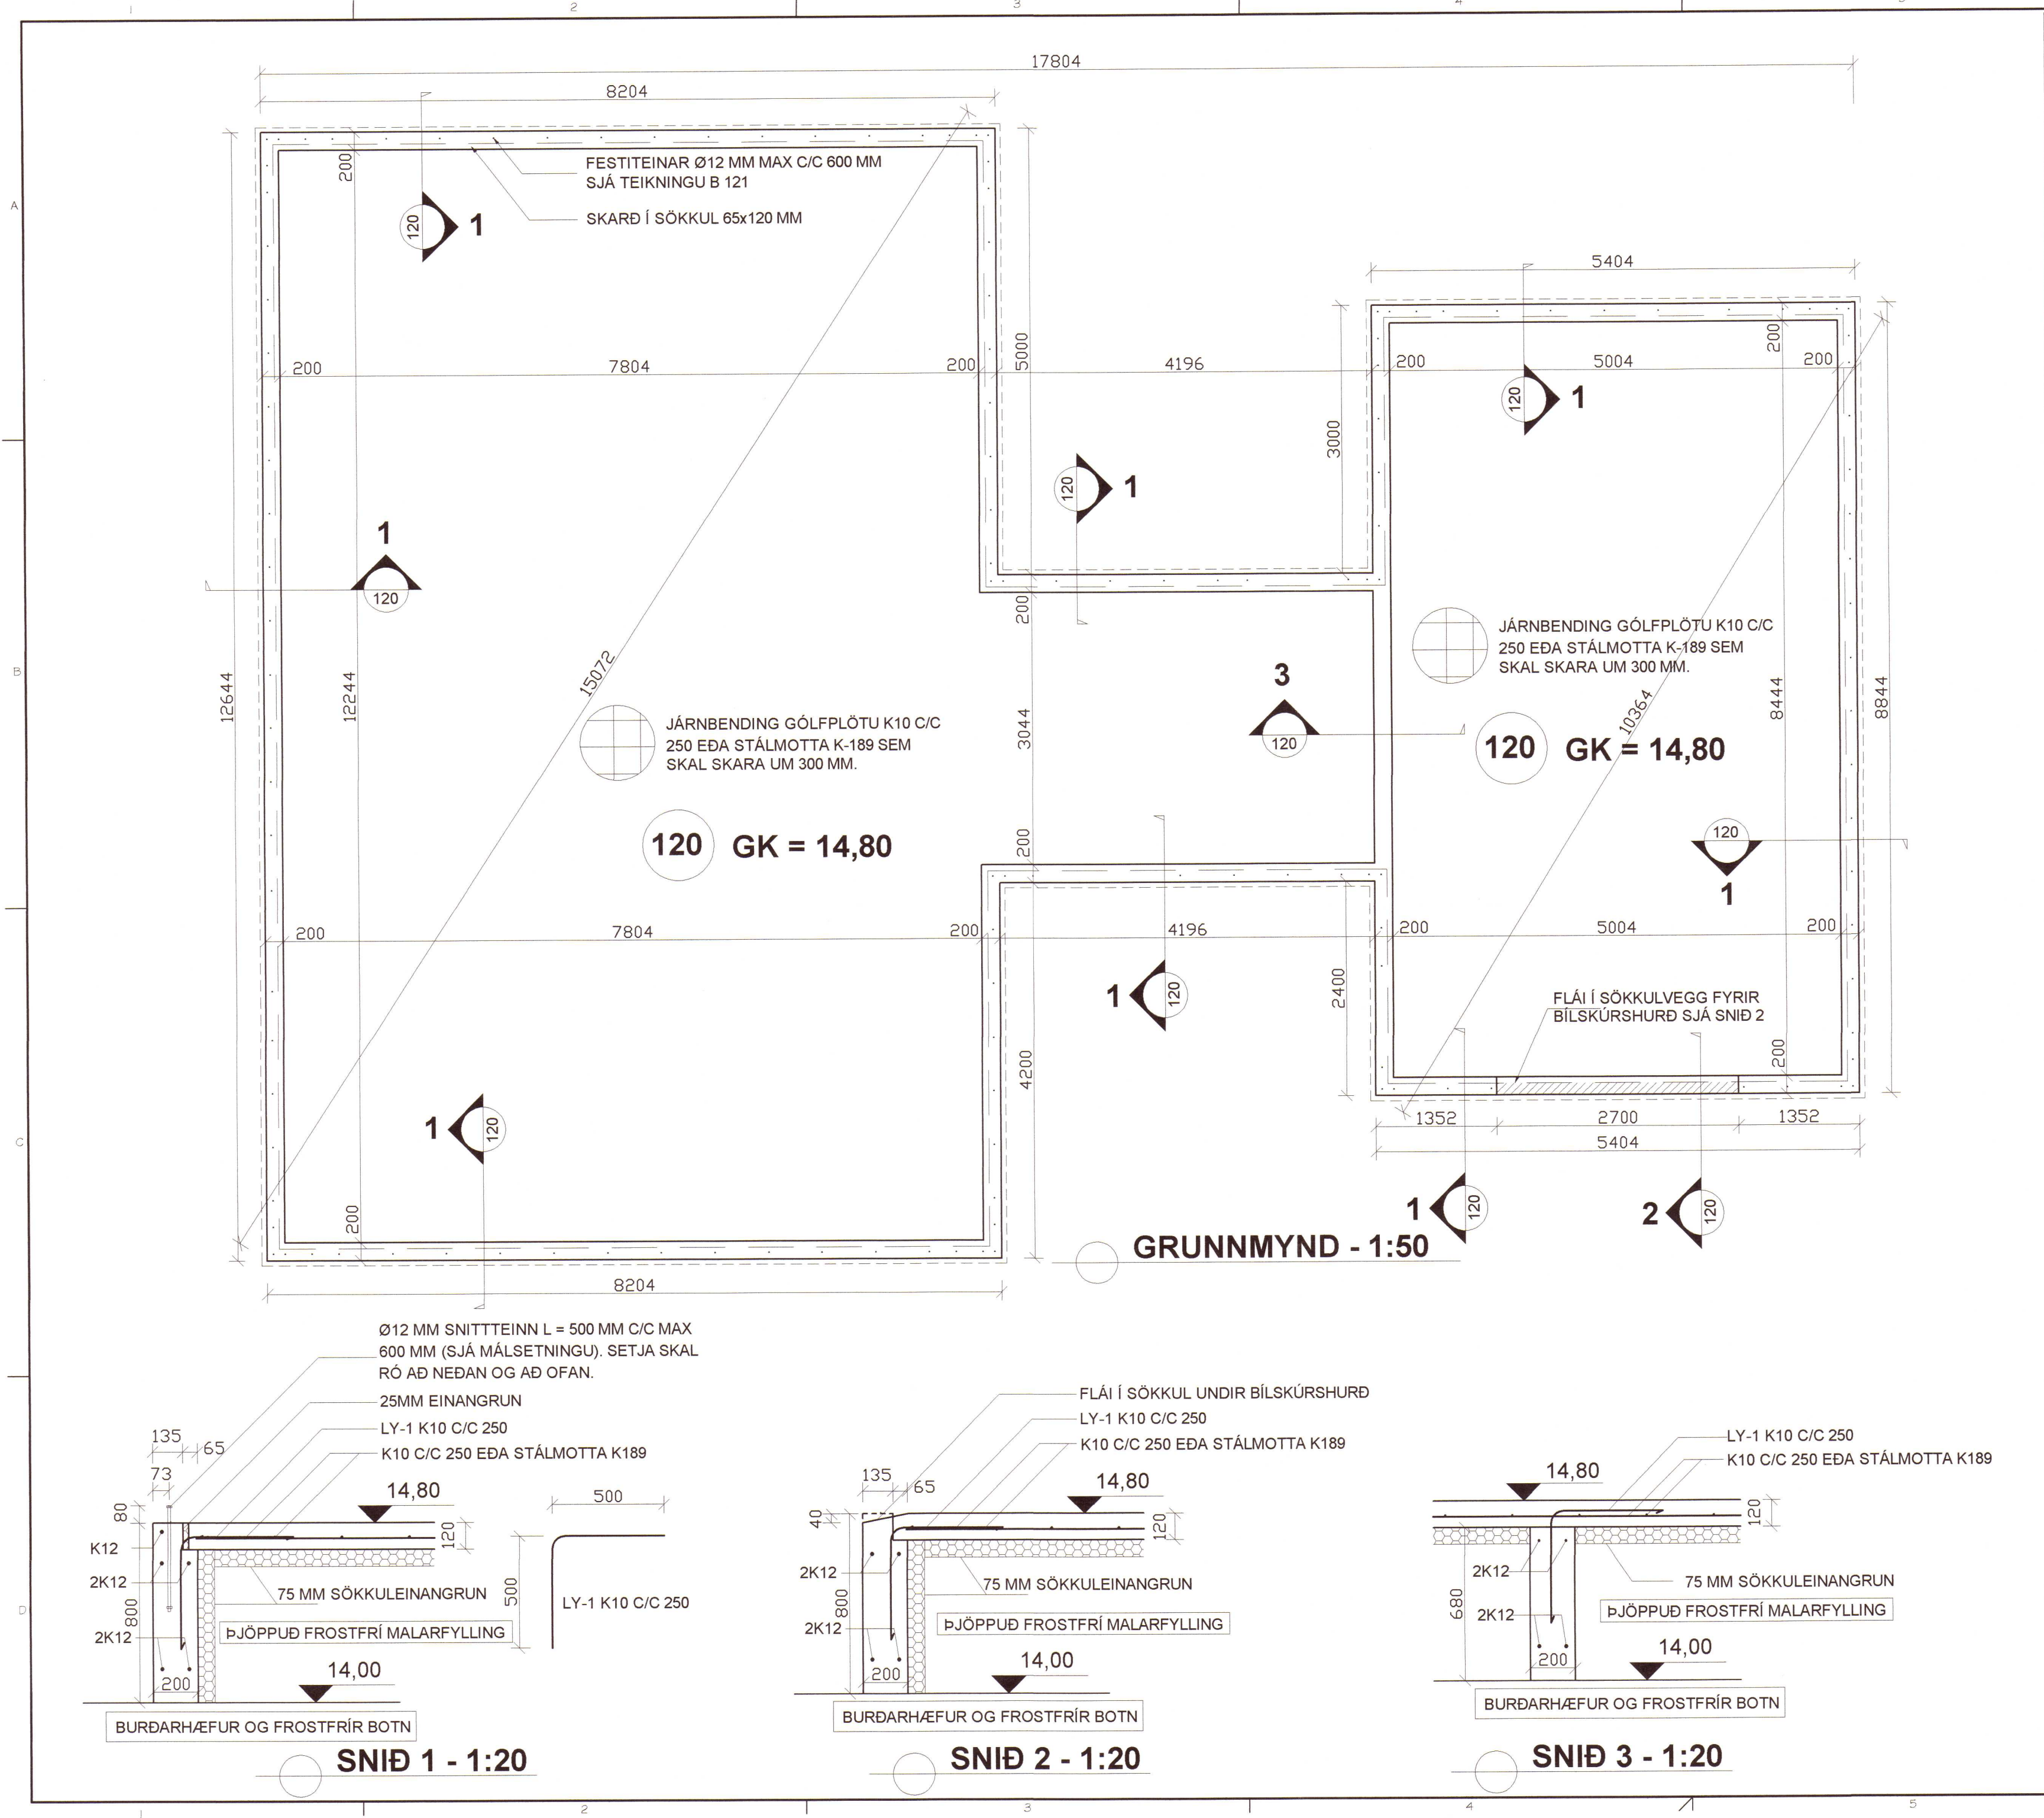

Notkun heimiluð
á ábyrgð höfundar
19. ágú. 2021
Byggingarfulltrúinn
í Húnaþingi vestra

Húnaþingi vestra
Samþykkt þann
19. ágú. 2021
Byggingarfulltrúinn
í Húnaþingi vestra

SKÝRINGAR:

ÖLL ÓNEFND MÁL ERU Í MILLIMETRUM EN HÆDARKÓTAR
Í METRUM.

ÁLAGSFORSENDUR:

NOTÁLAG:

ÁLAGSTILHÖGUN ER SKV. ÍST EN 1990:2002, ÍST EN 1991-1
- 1:2002 OG ÞJÓÐARVIÐAUKA STAÐLARÁÐS ÍSLANDS.
NOTÁLAG Á GÓLF ER 2,0 KN/m².

VINDÁLAG:

VINDÁLAG REIKNAST SKV. ÍST EN 1991-1 - 4:2005, ÁSAMT
ÞJÓÐARVIÐAUKA STAÐLARÁÐS ÍSLANDS.
GRUNNGILDI VINDHRAÐA ER 36,0 m/s ÁSAMT
TILHEYRANDI FORMSTUÐLUM.

SNJÓÁLAG:

SNJÓÁLAG REIKNAST SAMKVÆMT ÍST EN 1991-1 - 3:2003
ÁSAMT ÞJÓÐARVIÐAUKA STAÐLARÁÐS ÍSLANDS.
GRUNNGILDI SNJÓÁLAGS ER 3,0 KN/m² - SVÆÐI 2.

GRUNDUN:

GRUNDUN ER SKV. ÍST EN 1997-1:2004 ÁSAMT
ÞJÓÐARVIÐAUKUM STAÐLARÁÐS ÍSLANDS.
GRUNDAÐ ER Á VEL ÞJAPPAÐA FÝLLINGU OG ER MESTA
ÁLAG Á UNDIRSTÖÐUR MINNA EN 0,3 MN/m².

STEINSTEYPA:

SKAL VERA SKV. ÍST EN 206-1:2000
STYRKLEIKAFLOKKUR C 25/30 SEMENT > 300 KG/M³
LOFT > 5% OG VS HLUTFALL < 0,55, SIGMÁL 80-120 MM.

BENDISTÁL:

BENDISTÁL MERKT K ER KAMBSTÁL OG SKAL VERA
B500NC SAMKVÆMT ÍST NS 3576-3:2005
BEYGJUÞVERMÁL JÁRNA A.M.K. 4xD.
SKEYTILENGD A.M.K. 55xD.
D=ÞVERMÁL JÁRNA.
STEYPUHULA Á JÁRN SKAL VERA A.M.K. 35 MM.

INNSTEYPT FESTIJÁRN SKULU VERA
HEITGALVANHÚÐUÐ.

Breyting 2:

Breyting 1:

Halldór Stefánsson, byggingatæknifræðingur MTFÍ
Kt. 291261-5909
Jörundarholti 121
300 Akranes Sími 860-0061 Netfang hst@akur.is

Verkheiti:

Teigagrund 1, Laugarbakka Húnaþingi vestra

Verkpáttur: Undirstöður og álagsforsendur
Grunnmynd og snið

Dags: 29-04-2021

NR: 21-162

Útgáfa: 1

Hannað: HS

Blaðstærð A2

Mkv: 1:50 / 1:20

Teiknað: HS

19/5/21

Teikning nr.

Undirskrift hönnuðar:

Halldór S.

B 120