


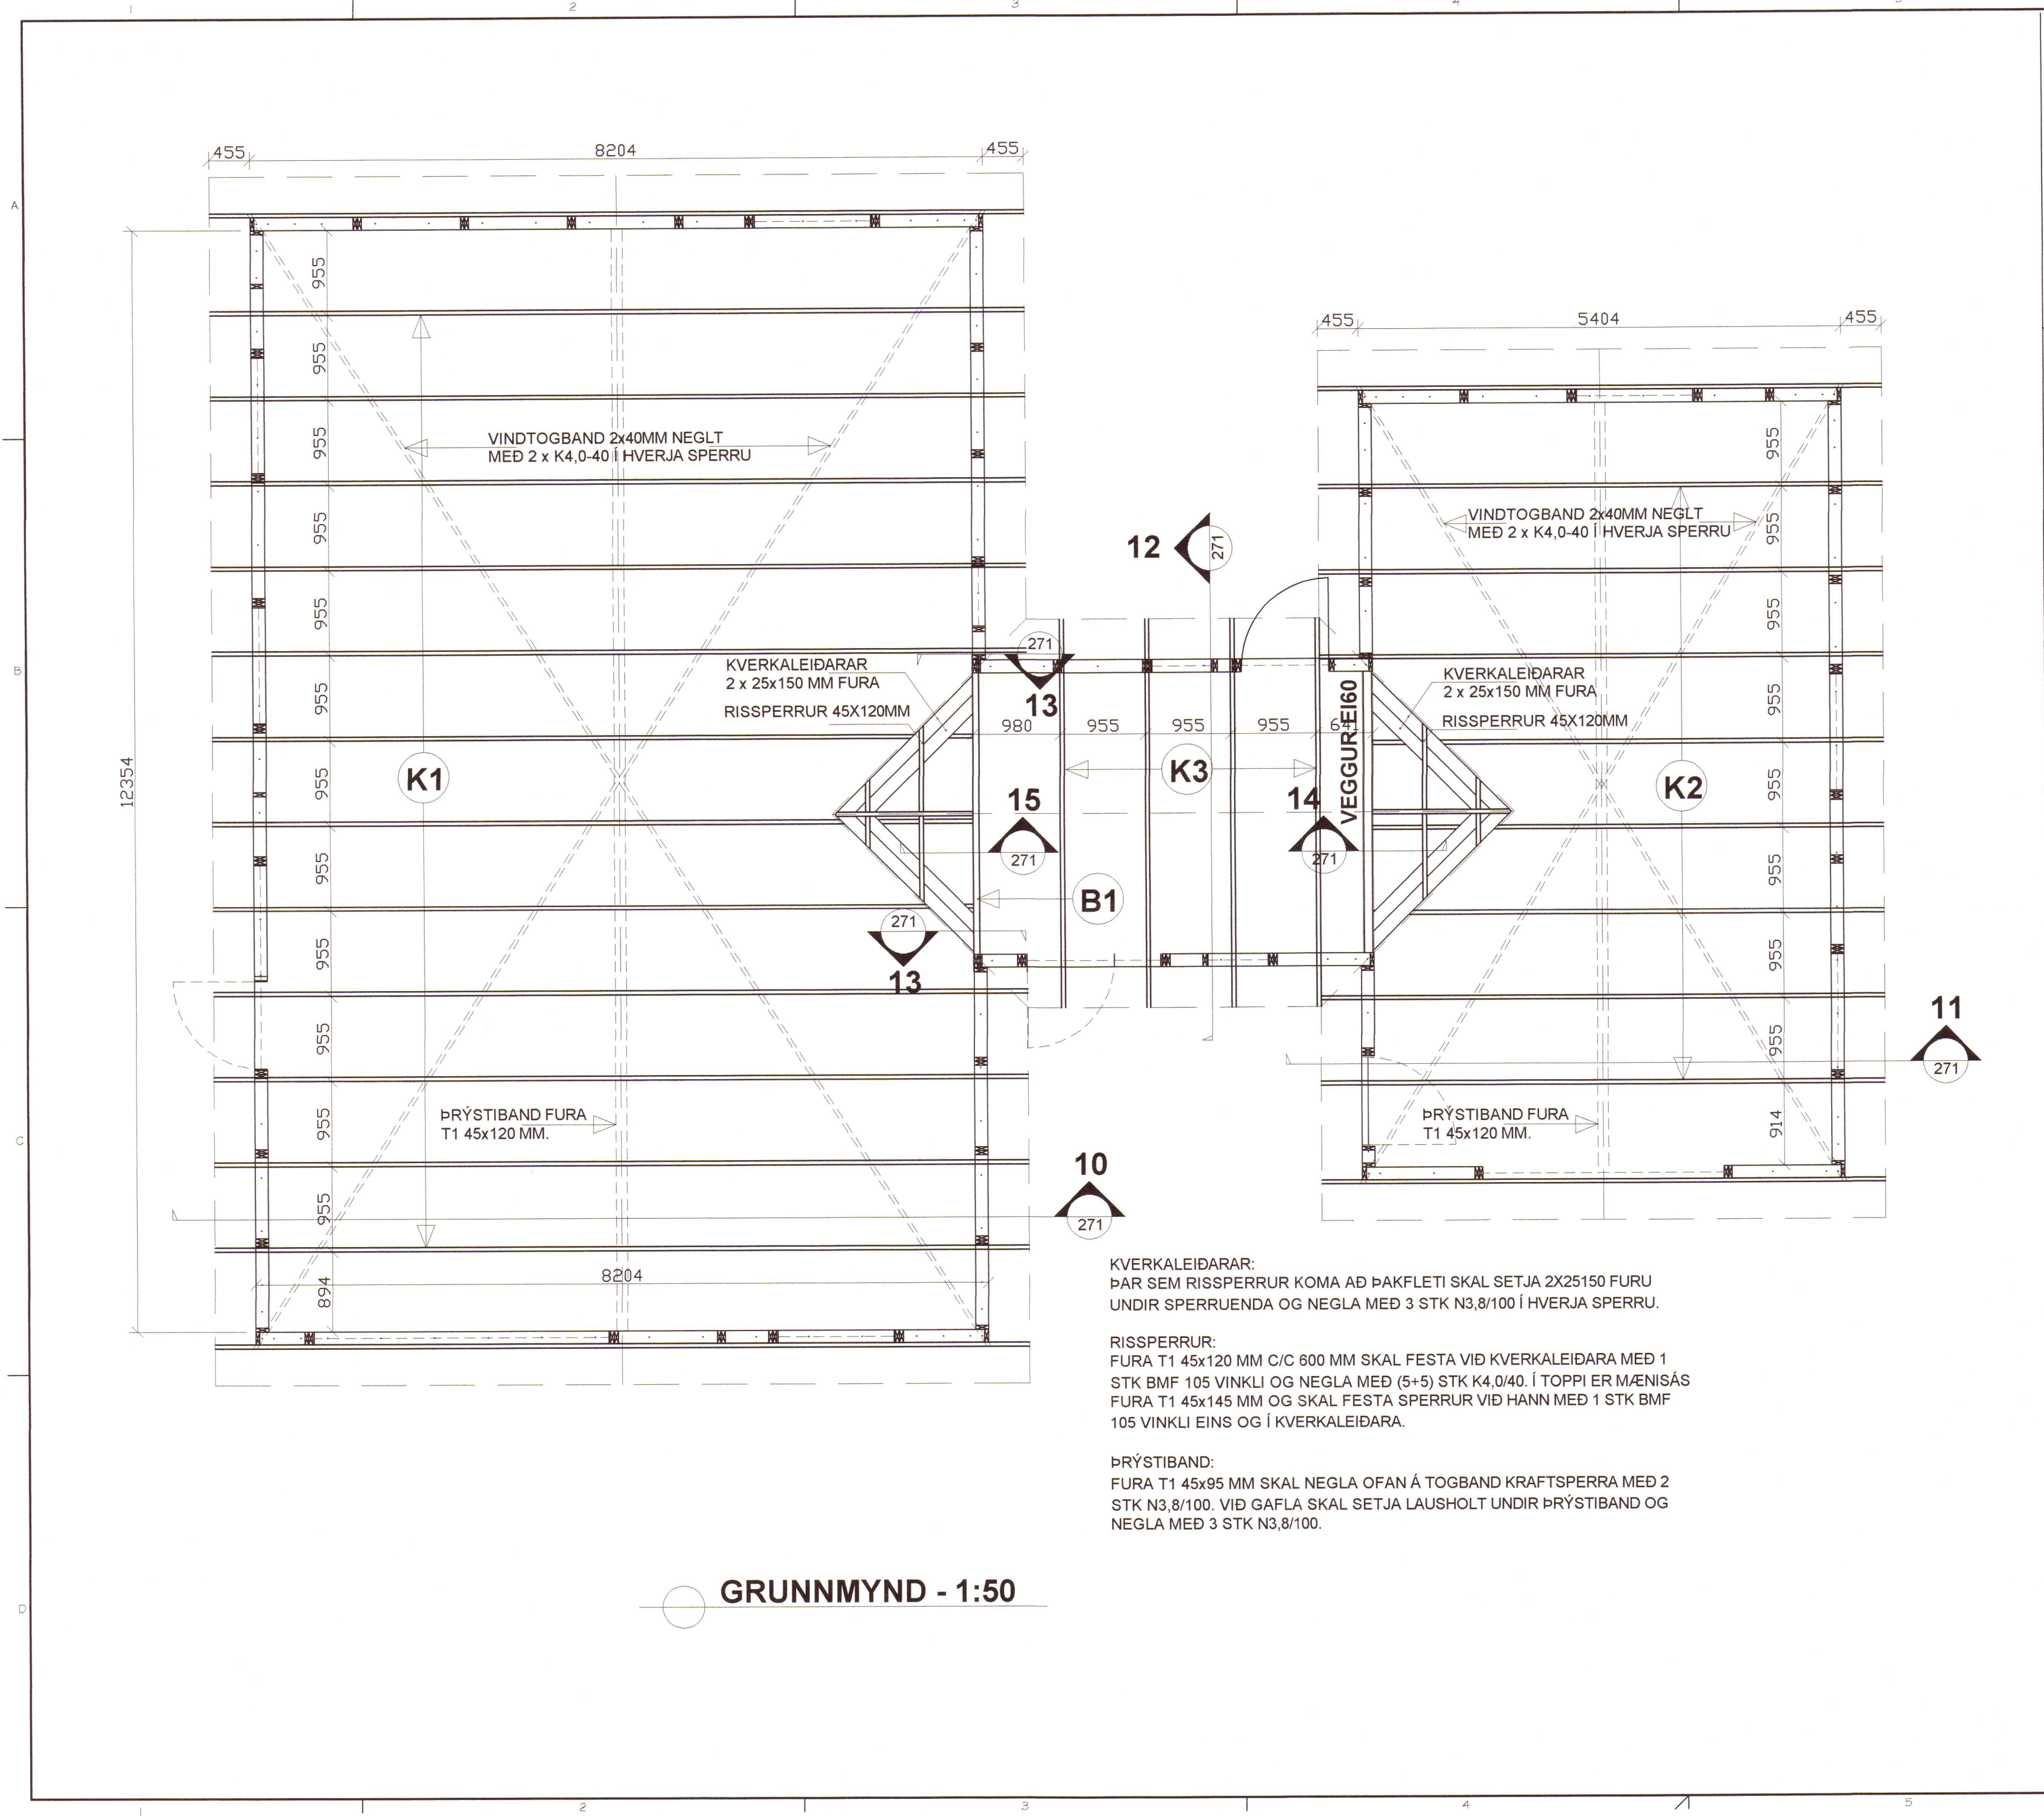



Notkun heimiluð
á ábyrgð höfundar
19. ágú. 2021
Byggingarfulltrúinn
í Húnaþingi vestra



Húnaþingi vestra
Samþykkt þann
19. ágú. 2021
Byggingarfulltrúinn
í Húnaþingi vestra

SKÝRINGAR:

ÖLL ÓNEFND MÁL ERU Í MM, EN HÆÐARKÓTAR Í METRUM.

ÁLAGSFORSENDUR:
SJÁ TEIKNINGU B 120.

TIMBUR STÆRÐIR OG GÆÐI:
ALLT EFNI Í KRAFTSPERRUM OG BURÐARSPERRU ER STYRKLEIKAFLOKKUÐ FURA T1 45x95 MM, 45x120 MM OG 45x195 MM.

FESTINGAR:
SJÁ SÉRMYNDIR OG SNIÐ. ÖLL FESTIJÁRN, BOLTAR, SKRÚFUR OG SAUMUR SKULU VERA HEITGALVANHÚÐAÐ.

TIMBURKLÆÐNING Á SPERRUR:
ÞÉTTKLÆÐA SKAL OFAN Á SPERRUR MED BYGGINGARTIMBRI FURA 25x150 MM. NEGLING SKAL VERA 3 STK K3,1-75 MM Í HVERJA SPERRU.

VATNSKLÆÐNING ÞAKS:
ÞAKFLÓTUR ER KLÆDDUR MED BÁRUÐUM STÁLPLÖTUM, SEM SETTAR ERU ERU YFIR ÞAKPAPPA. NEGLING SKAL VERA SNÚINN ÞAKSAUMUR K4,2-65 MED ÞÉTTINGU Í AÐRA HVERJA HÁBÁRU. FJARLÆGÐ MILLI NAGLARADA SKAL VERA MAX 700 MM. Á HLIDARSAMSKEYTUM PLATNA SKAL VERA 350 MM MILLI NAGLA OG NAGLARÖÐ NÆST ÞAKKANTI SKAL VERA TVÖFÖLD.

Breyting 2:		
Breyting 1:		
Halldór Stefánsson, byggingatækniþráðingur MTFÍ Kt. 291261-5909 Jörundarholti 121 300 Akranes Sími 860-0061 Netfang hst@akur.is		
Verkheiti: Teigagrund 1, Laugarbakka Húnaþingi Vestra		
Verkpáttur: Burðarvirki - þak Grunnmynd		
Dags: 09-06-2021	NR: 21-162	Útgáfa: 1
Hannað: HS	Bláðstærð A2	Mkv: 1:50
Teiknað: HS	29/6/21	Teikning nr.
Undirskrift höfundar		B 270