


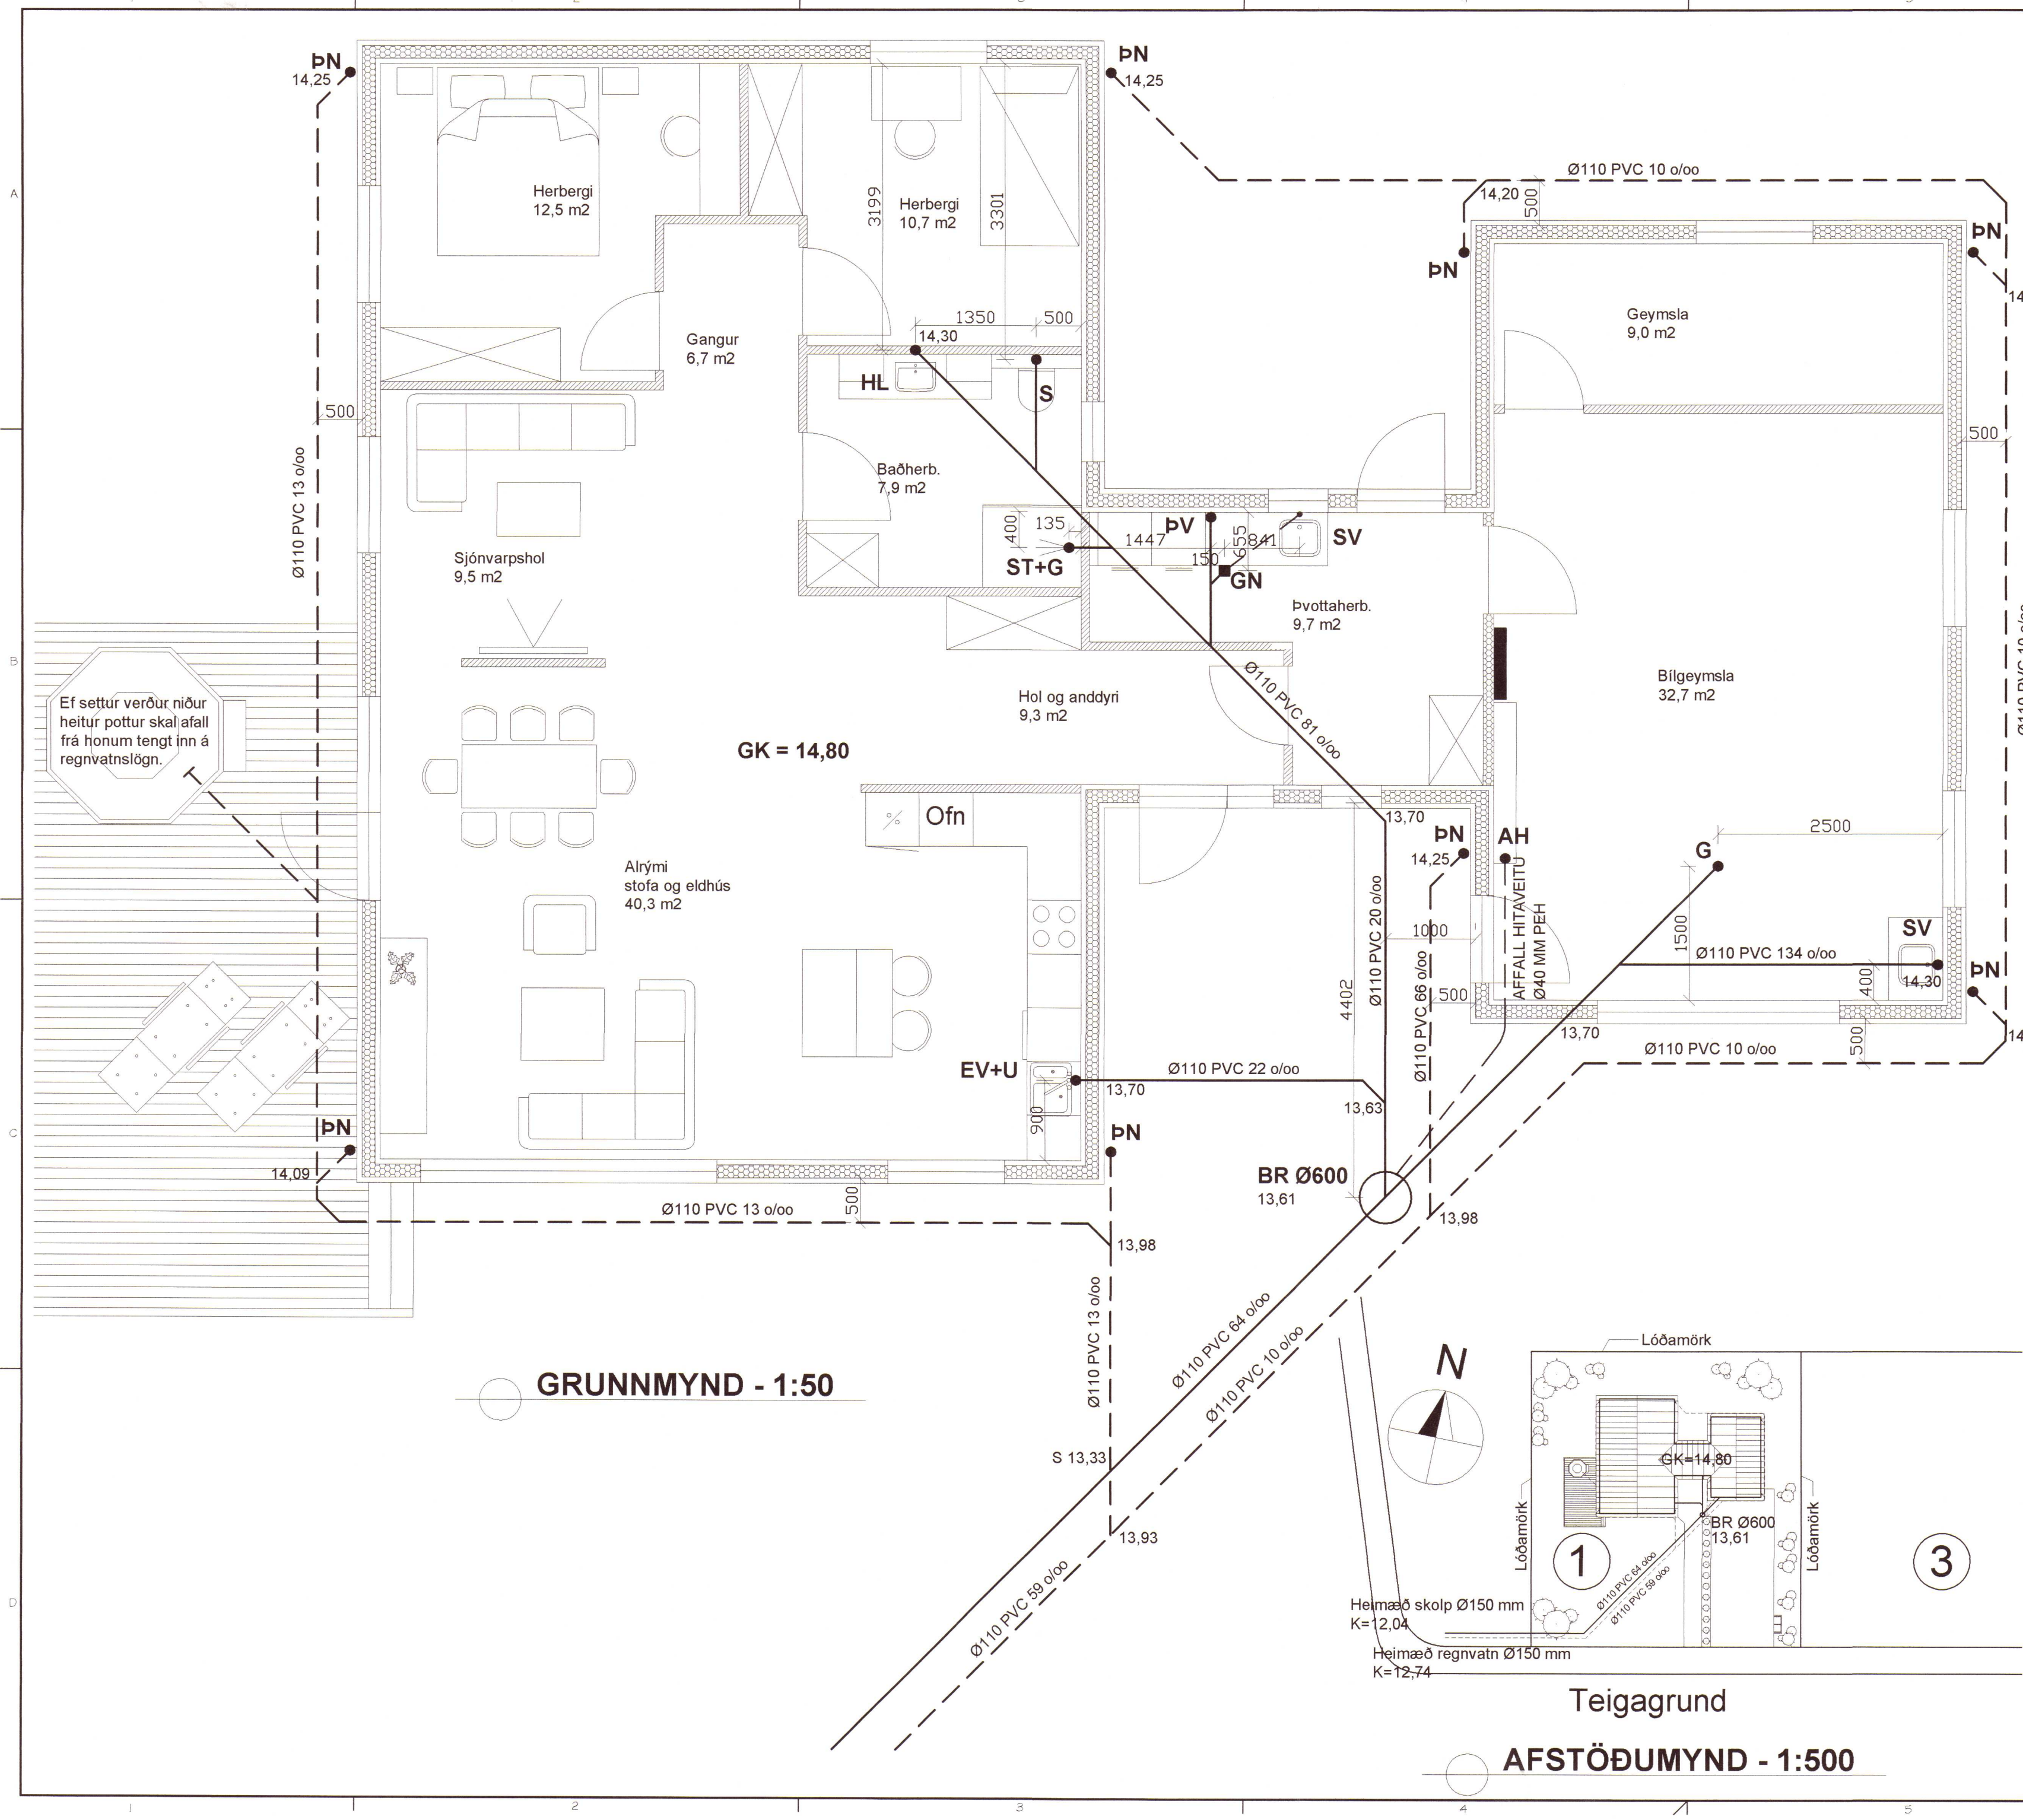



Notkun heimiluð
á ábyrgð höfundar

19. ágú. 2021

Byggingarfulltrúinn
í Húnaþingi vestra



Húnaþingi vestra
Samþykkt þann

19. ágú. 2021

Byggingarfulltrúinn
í Húnaþingi vestra

SKÝRINGAR:

ÖLL ÓNEFND MÁL OG STÆRÐIR ERU Í MM. HÆÐARKÓTAR ERU Í M. MÁLSETNING INNAN SÖKKULVEGGJA ER FRÁ INNRI BRÚN SÖKKLA, EN AÐ UTAN SÖKKLA FRÁ YTRI BRÚN.

MERKINGAR:

AH = AFFALL HITAVEITU Ø40 MM PEH
BR = BRUNNUR Ø600 MM
EV+U = ELDHÚSVASKUR OG UPPÞVOTTAVÉL
G = GÓLFNIÐURFALL
GN = GÓLFNIÐURFALL MEÐ GEGNUMRENNSLI
HL = HANDLAUG
S = SALERNI
SV = SKOLVASKUR
ST = STURTA
PN = ÞAKNIÐURFALL
ÞV = ÞVOTTAVÉL

_____ = SKOLPLAGNIR Ø110 MM PVC
- - - - - = REGNVATNSLAGNIR Ø110 MM PVC

ALLAR FRÁVEITULAGNIR SKULU VERA ÚR PVC PLASTRÓRUM AF VIÐURKENNDRI GERÐ OG SKULU EKKI VERA GRENNRI EN Ø110 MM. ALLAR FRÁVEITULAGNIR INNAN OG UTAN SÖKKULVEGGJA SKULU HAFNA MINNST 20 O/Ø HALLA.

UMHVERFIS ALLAR FRÁVEITULAGNIR, UTAN SEM INNAN SÖKKULVEGGJA, SKAL SETJA 150MM SANDLAG, SEM SKAL ÞJAPPA VANDLEGA. GÓLFNIÐURFÖLL MEÐ GEGNUMRENNSLI SKULU HAFNA A.M.K. 50MM DJÚPAN VATNSLÁS OG RIST 120X120MM ÚR RYÐFRIU STÁLI. LAGNIR FRÁ TÆKJUM Í GEGNUMRENNSLISNIÐURFÖLL SKULU VERA Ø50MM PEH-RÖR SEM STEYPAST Í GÓLF.

ÞAKNIÐURFÖLL SKAL TENGJA REGNVATNSLÖGN. FJARLÆGÐ FRÁ YTRI BRÚN SÖKKULVEGGJA Í MITT FRÁVEITURÖR FYRIR ÞAKNIÐURFÖLL SKAL VERA 120 MM. EFRI BRÚN RÖRA SKAL VERA 250 MM NEDAR EN GÓLFKÓTI.

ALLT EFNI OG FRÁGANGUR FRÁVEITULAGNA SKAL VERA VANDAÐUR OG Í SAMRÆMI VIÐ BYGGINGARREGLUGERÐ OG ÍSLENSKAN STAÐAL, ÍST 65 OG ÍST 68.

Breyting 2:

Breyting 1:

Halldór Stefánsson, byggingatæknifræðingur MTFÍ
Kt. 291261-5909
Jörundarholti 121
300 Akranes

Sími 860-0061 Netfang hst@akur.is

Verkheiti:

Teigagrund 1, Laugarbakka Húnaþingi vestra

Verkpáttur: Fráveitulagnir
Grunnmynd og afstaða

Dags: 29-04-2021

Hannað: HS


Teiknað: HS

Undirskrift hönnuðar:

NR: 21-162

Blaðstærð: A2

17/5/21

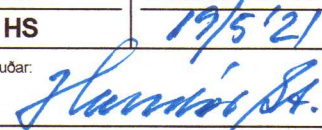

Útgáfa: 1

Mkv: 1:50 / 1:500

Teikning nr.

P 520