
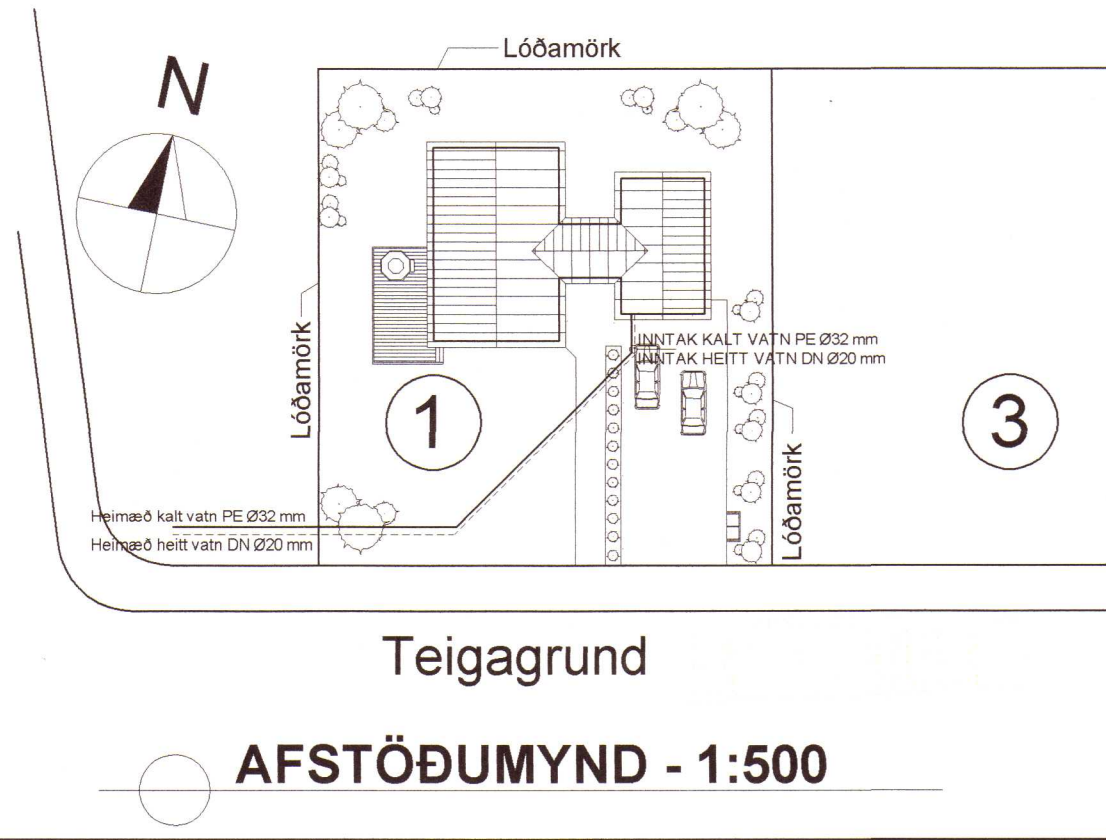
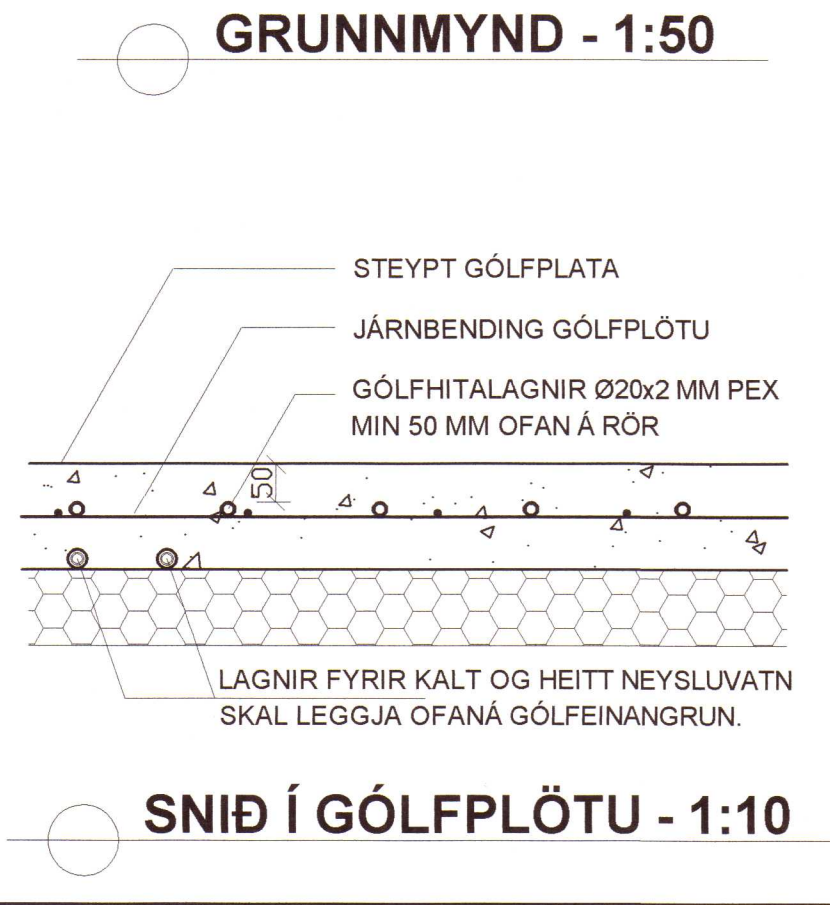
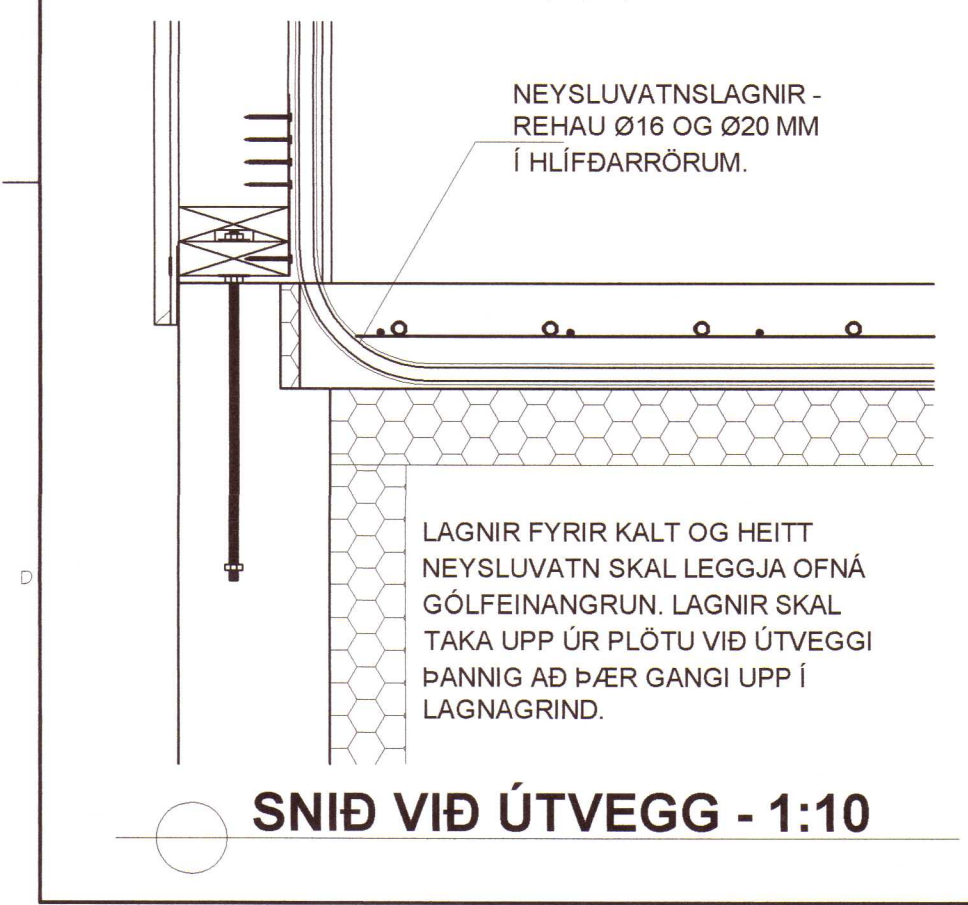


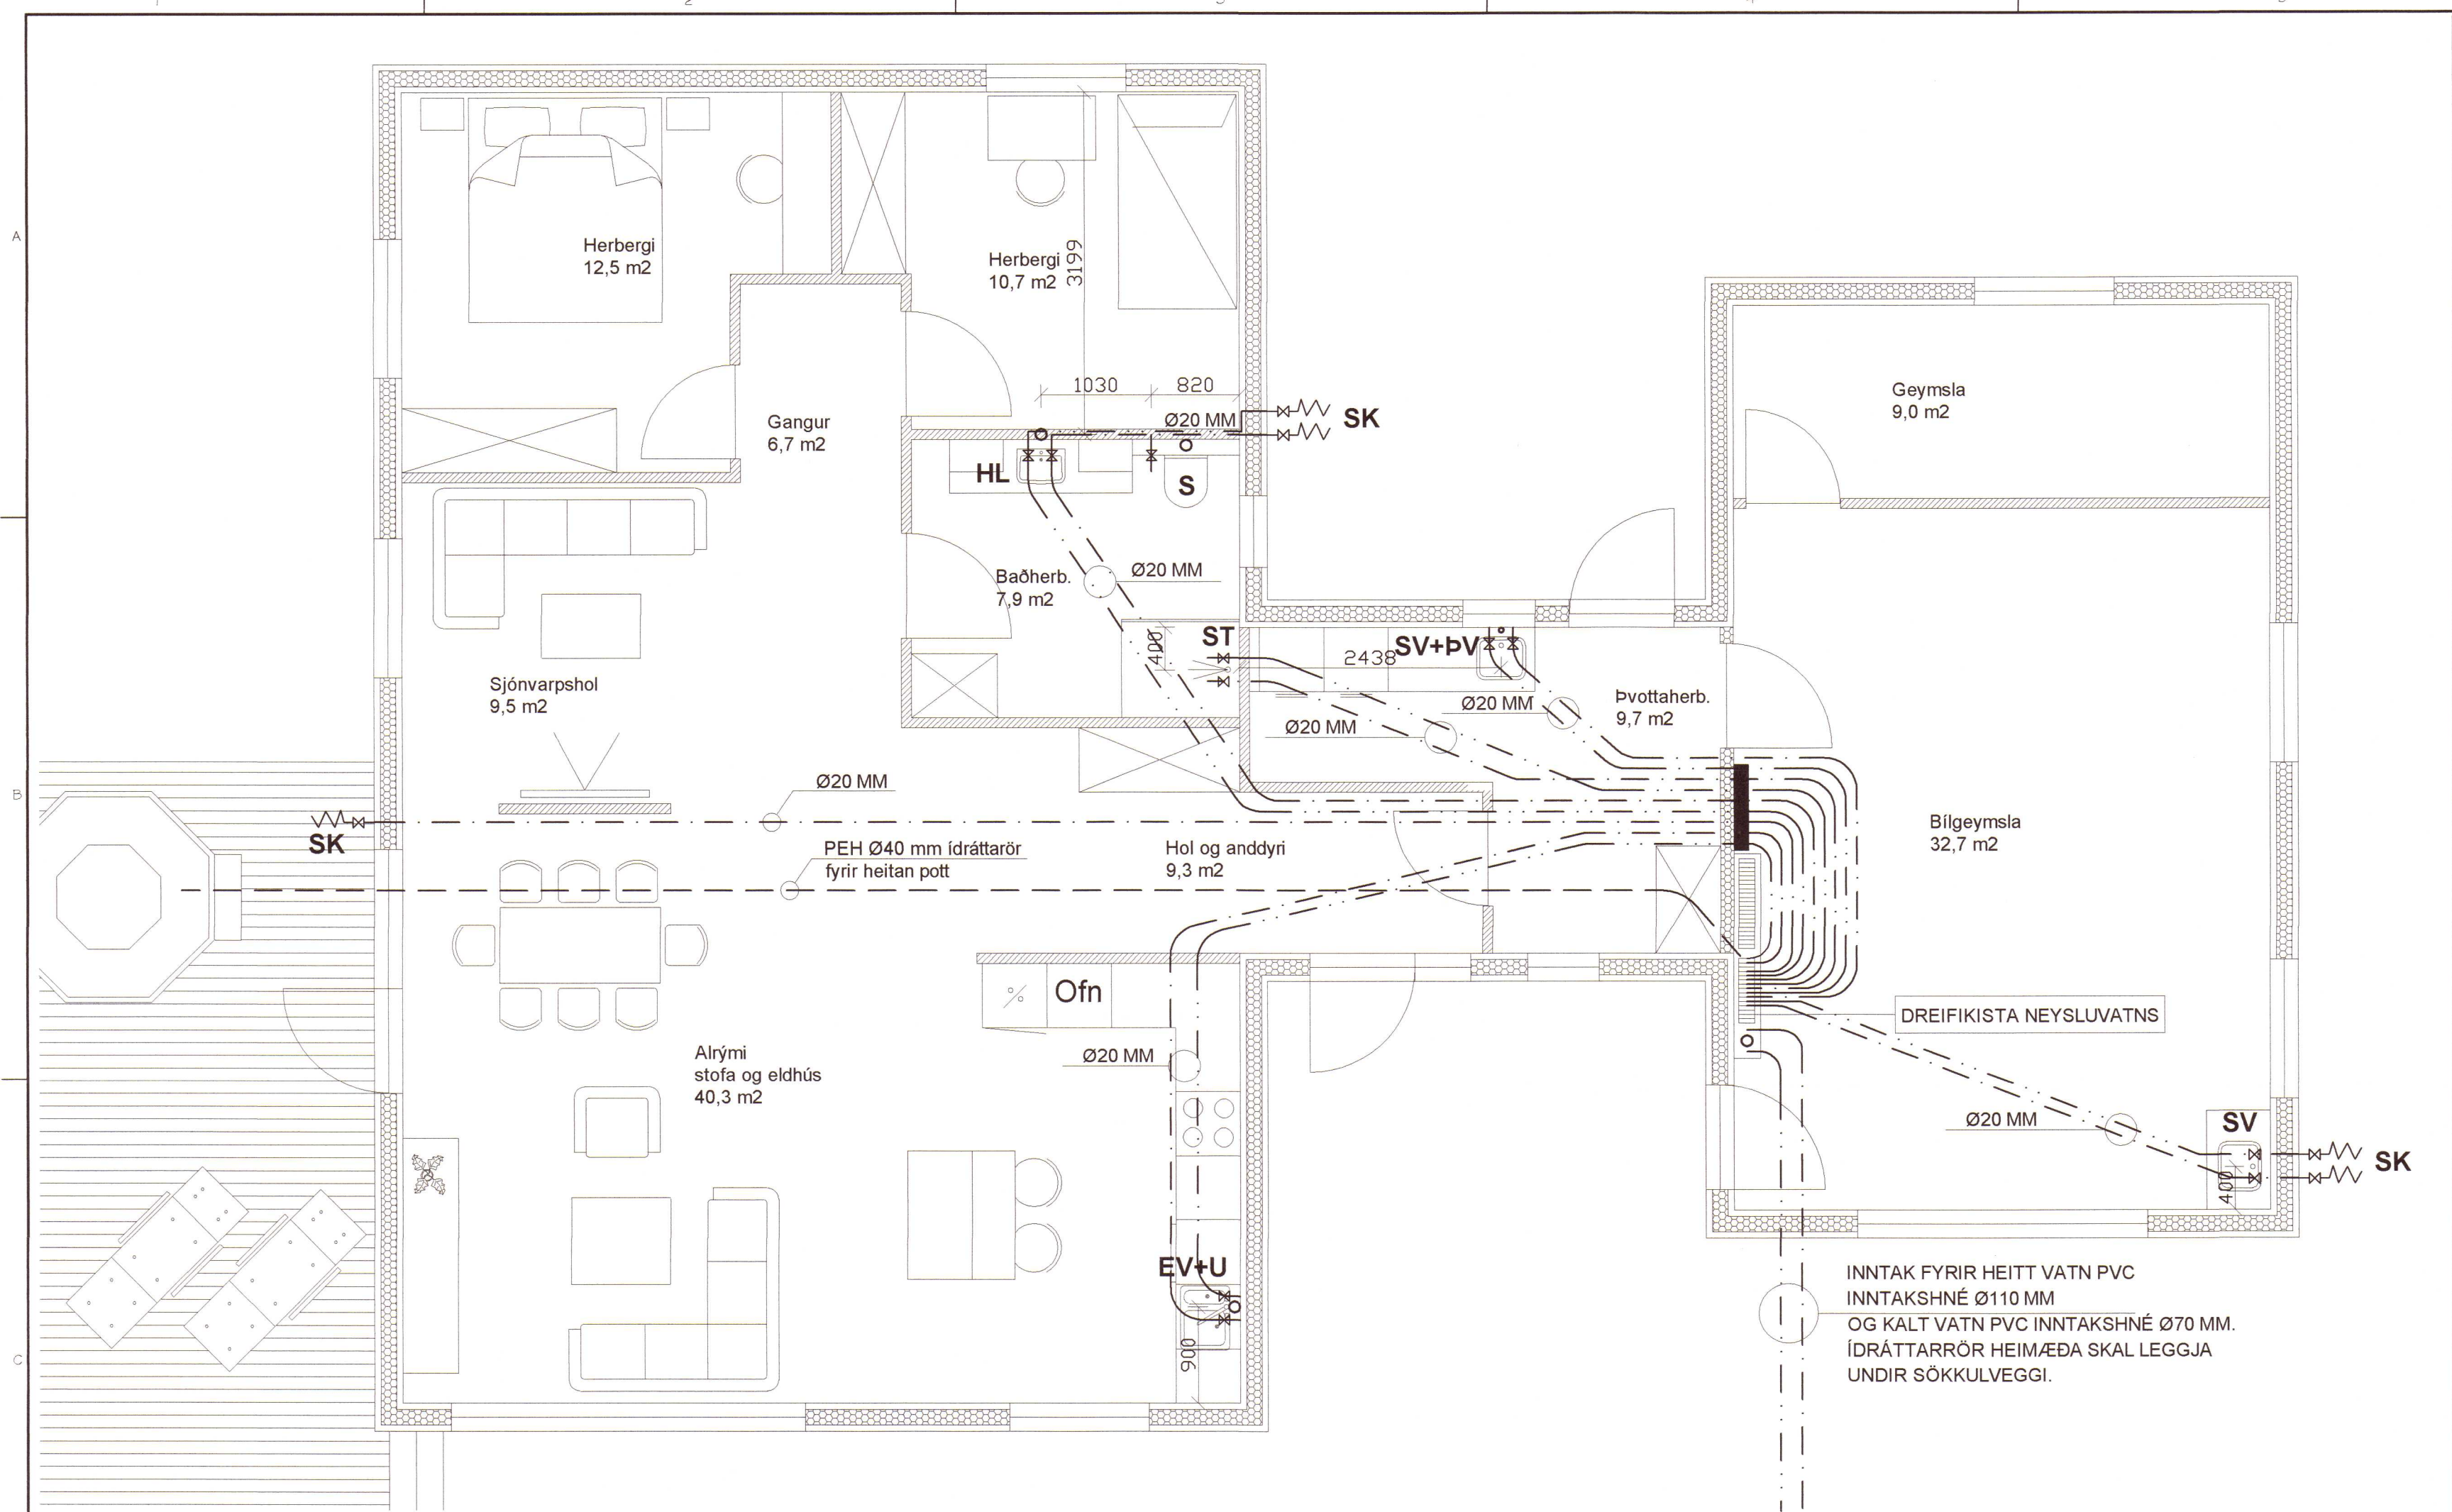

Notkun heimiluð
á ábyrgð höfundar
19. ágú. 2021
Byggingarfulltrúinn
í Húnaþingi vestra

Húnaþing vestra
Samþykkt þann
19. ágú. 2021
Byggingarfulltrúinn
í Húnaþingi vestra

SKÝRINGAR:

NEYSLUVATNSLAGNIR:
ÖLL ÓNEFND MÁL OG STÆRÐIR ERU Í MM. TENGIGRIND
ER SÝND Á UPPDRÆTTI P 560.

MERKINGAR:
EV+U = ELDHÚSVASKUR + UPPÞVOTTAVÉL
HL = HANDLAUG
S = SALERNI
SK = SLÖNGUKRANI-ÚTI (FROSTFRÍR M/TÆMINGU)
ST = STURTUBAÐ
SV+PV = SKOLVASKUR + ÞVOTTAVÉL

— · — · — · — = HEITT VATN
— · — · — · — = KALT VATN

NEYSLUVATNSLAGNIR BÆÐI FYRIR KALT OG HEITT VATN
SKAL LEGGJA OFNÁ GÓLFANAGRUN (SJÁ SNIÐ).
NEYSLUVATNSLAGNIR ERU PEX - KROSSBUNDIN
POLYETHYLEN RÖR OG SKULU ÞOLA 70°C SAMFELT VIÐ
1,0 MPa ÞRÝSTING. RÖRIN ERU DREGIN Í SVEIGJANLEG
HLÍÐARARÖR PE - POLYETHYLEN. NEYSLUVATNSHITARI
ER TENGUR NEYSLUVATNSKERFI OG SKAL HÁMARKSHITI
FRÁ HONUM VERA 65°C VIÐ TÖPPUNARSTAÐI.

AÐRAR LAGNIR Í VEGGJUM SKULU VERA REHAU PEX EÐA
SAMBÆRILEG.

ÞEGAR ÖLL TENGISTYKKI HAFA VERIÐ SETTAR VIÐ
NEYSLUVATNSLAGNIR SKAL PRÓFA ÞÆR MEÐ 1,0 Mpa (10
bar) ÞRÝSTINGI SEM SKAL STANDA Í 24 KLST ÁÐUR EN ÞAU
ERU HULIN.

ALLT EFNI OG FRÁGANGUR LAGNA SKAL VERA Í SAMRÆMI
VIÐ ÍSLENSKAN STAÐAL, BYGGINGARREGLUGERÐ OG
LEIÐBEININGAR FRAMLEIÐANDA.

Breyting 2:
Breyting 1:

Halldór Stefánsson, byggingatæknifræðingur MTFÍ
Kt. 291261-5909
Jörundarholti 121
300 Akranes Sími 860-0061 Netfang hst@akur.is

Verkheiti:
Teigagrund 1, Laugarbakka Húnaþingi vestra

Verkpáttur: Neysluvatnslagnir
Grunnmynd, snið og afstöðumynd

Dags: 29-04-2021	NR: 21-162	Útgáfa: 1
Hannað: HS	Blaðstærð A2	Mkv: 1:50/1:10/1:500
Teiknað: HS	19/5/21	Teikning nr.
Undirskrift hönnuðar	Handwritten signature	P 530