


Raflagnateikningar

Teigargrund 1 Laugarbakka A-Hún.



Teikningaskrá:

- 1.grunnmynd lágpennu
- 2.grunnmynd smáspennu
- 3.lagnir í gólfplötu
- 4.afstöðumynd og snið
- 5.töfluteikning T1.0
- 6.töfluteikning T1.1

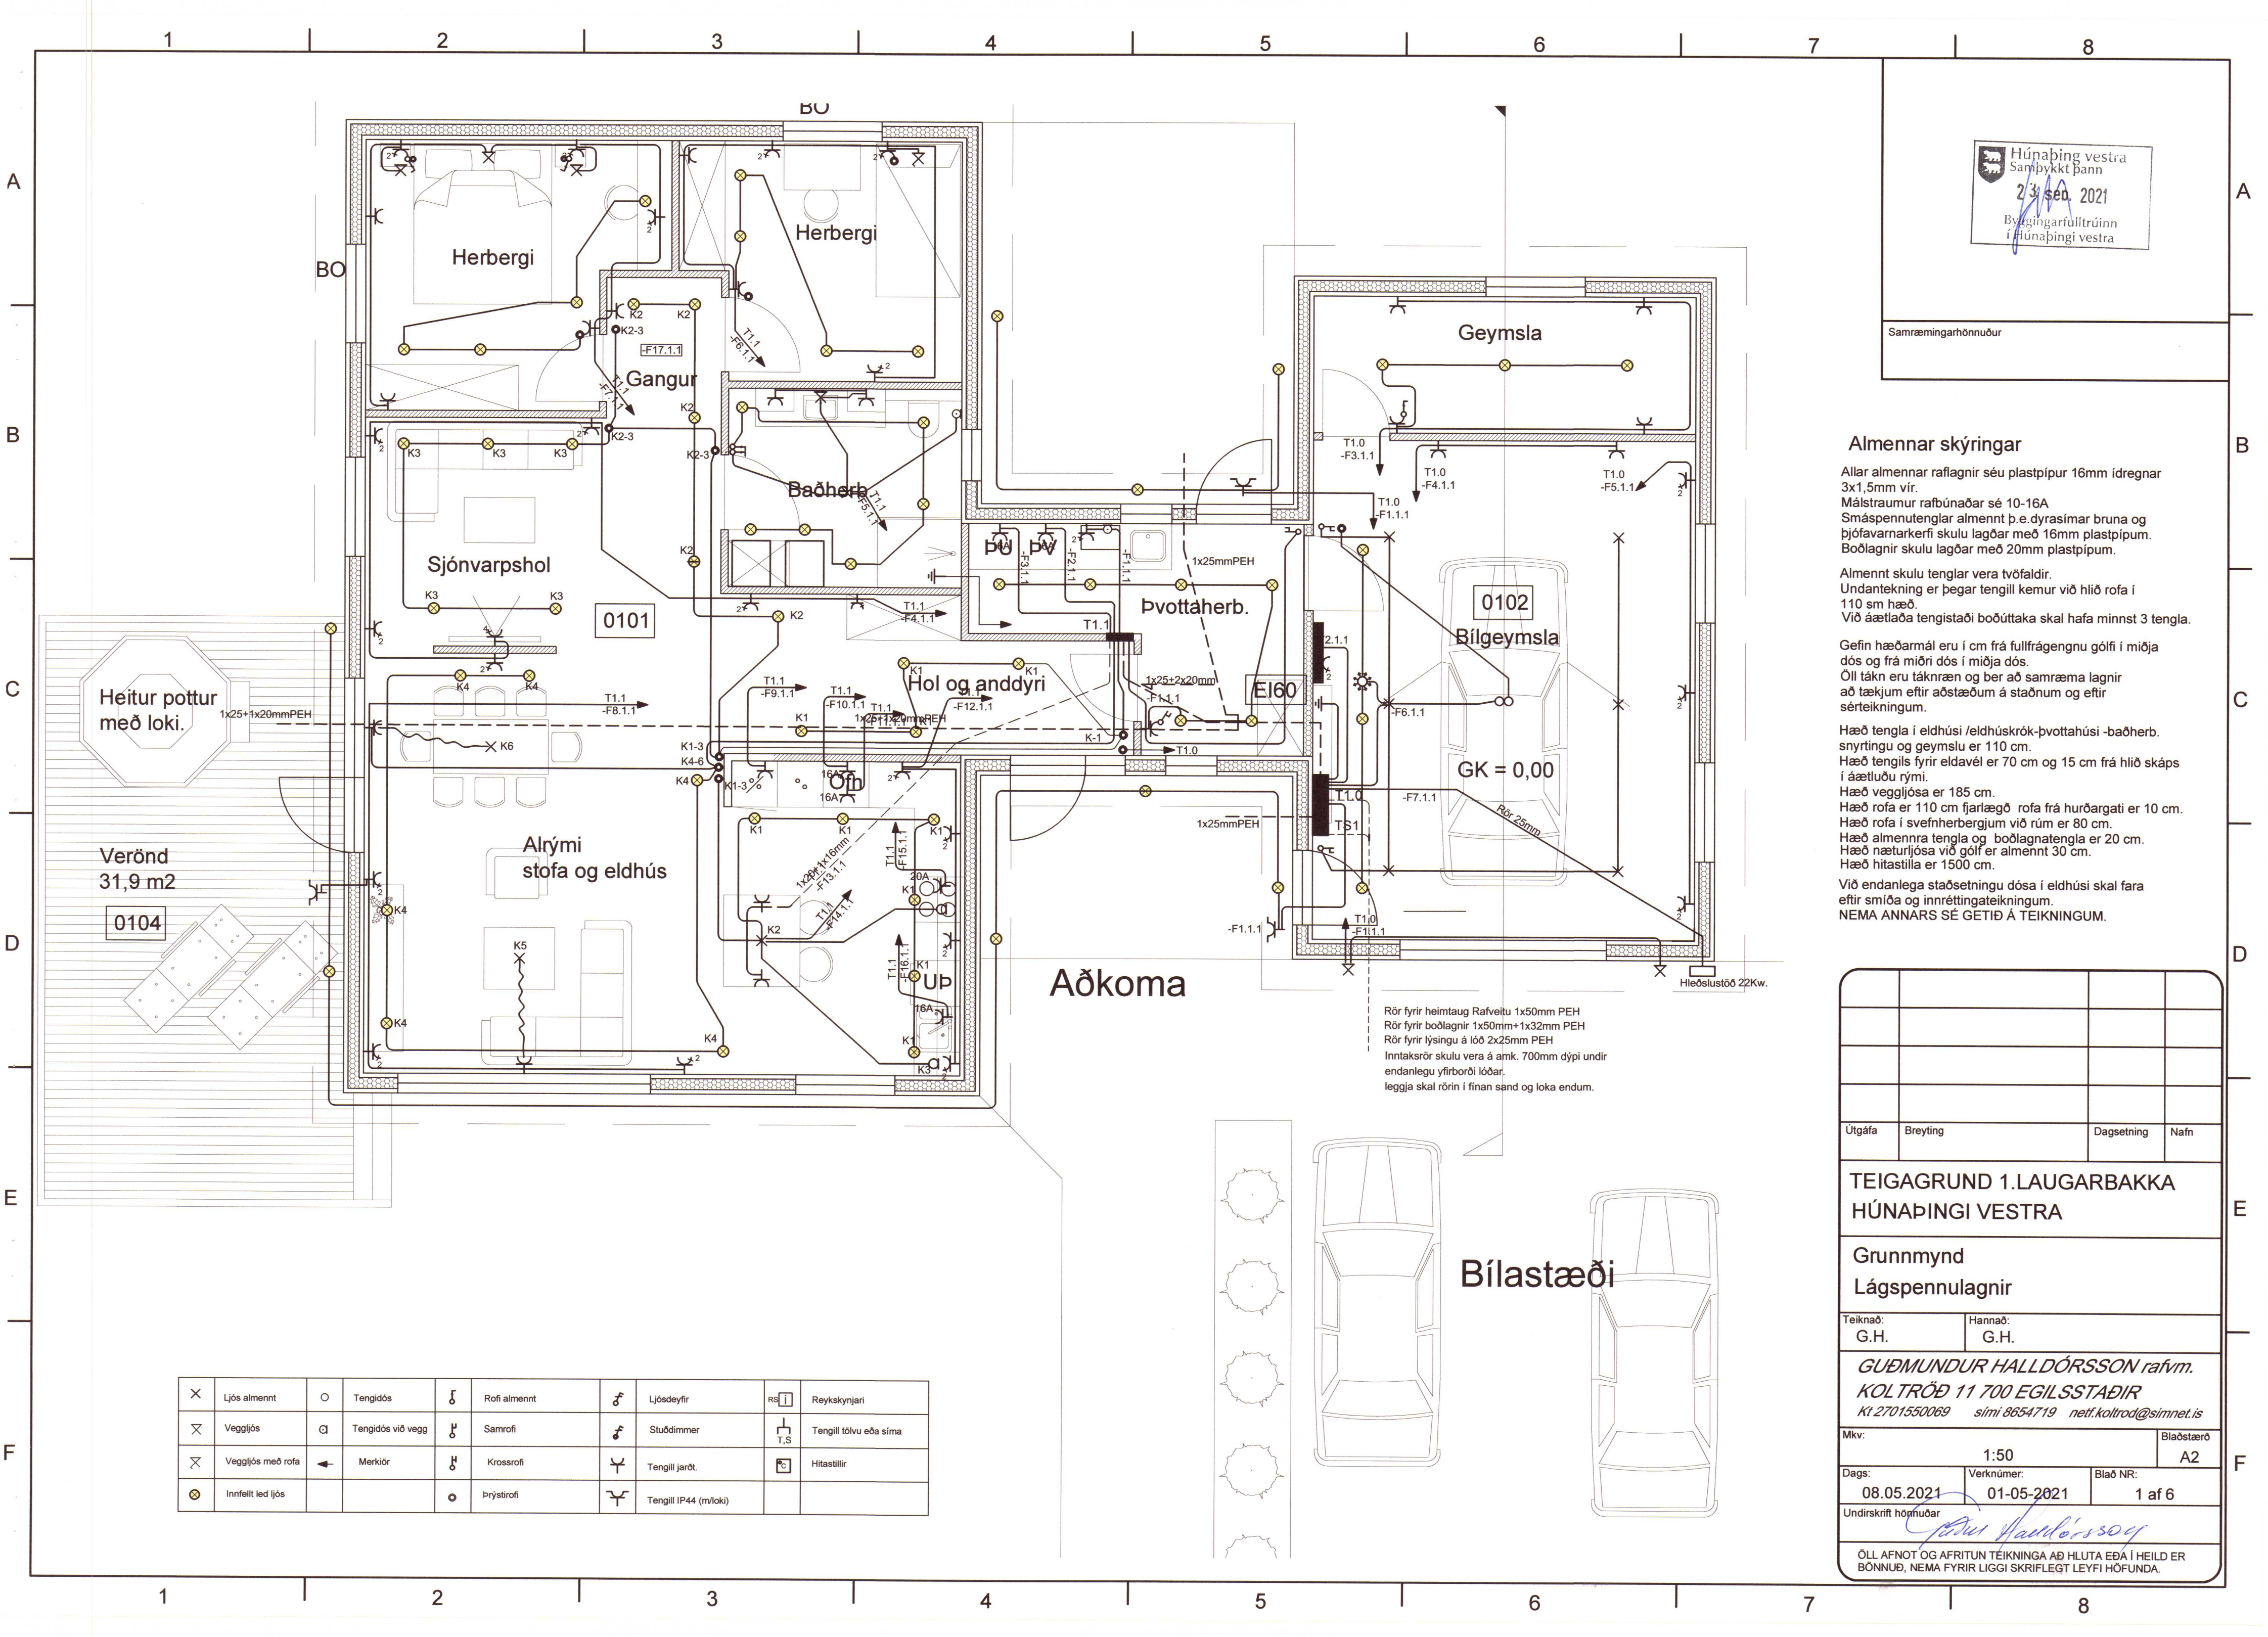

Húnaþing vestra
Samþykkt þann
23. sep. 2021
Byggingarfulltrúinn
í Húnaþingi vestra

Samræmingarhönnuður

Almennar skýringar


Allar almennar raflagnir séu plastpípur 16mm ídregnar 3x1,5mm vír.
Málraumur rafbúnaðar sé 10-16A
Smáspennutenglar almennt þ.e. dýrasímar bruna og þjófavarnarkerfi skulu lagðar með 16mm plastpípum.
Boðlagnir skulu lagðar með 20mm plastpípum.


Almennt skulu tenglar vera tvöfaldir.
Undantekning er þegar tengill kemur við hlið rofa í 110 sm hæð.
Við áætlaða tengistaði boðúttaka skal hafa minnst 3 tengla.

Gefin hæðarmál eru í cm frá fullfrágengnu gólfi í miðja dós og frá miðri dós í miðja dós.
Öll tákn eru táknað og ber að samræma lagnir að tækjum eftir aðstæðum á staðnum og eftir sérteikningum.

Hæð tengla í eldhúsi /eldhúskrök-þvottahúsi -baðherb. snyrtingu og geymslu er 110 cm.
Hæð tengils fyrir eldavél er 70 cm og 15 cm frá hlið skáps í áætluðu rými.
Hæð veggjósar er 185 cm.
Hæð rofa er 110 cm fjarlægð rofa frá hurðargati er 10 cm.
Hæð rofa í svefnherbergjum við rúm er 80 cm.
Hæð almennra tengla og boðlagnatengla er 20 cm.
Hæð næturljósa við gólf er almennt 30 cm.
Hæð hitastilla er 1500 cm.

Við endanlega staðsetningu dósar í eldhúsi skal fara eftir smíða og innréttingateikningum.
NEMA ANNARS SÉ GETIÐ Á TEIKNINGUM.

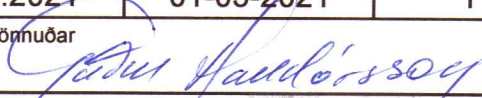Útgáfa	Breyting	Dagsetning	Nafn
TEIGAGRUNÐ 1.LAUGARBAKKA HÚNAÞINGI VESTRA			
Grunnmynd Lágspennulagnir			
Teiknað: G.H.		Hannað: G.H.	
GUÐMUNDUR HALLDÓRSSON rafvm. KOLTRÖÐ 11 700 EGILSSTAÐIR K1 2701550069 sími 8654719 netf.koltröð@simnet.is			
Mkv:		1:50	Bláðstærð A2
Dags: 08.05.2021	Verknúmer: 01-05-2021	Bláð NR: 1 af 6	
Undirskrift hönnuðar 			
ÖLL AFNOT OG AFRITUN TEIKNINGA AÐ HLUTA EÐA Í HEILD ER BÖNNUÐ, NEMA FYRIR LIGGI SKRIFLEGT LEYFI HÖFUNDA.			

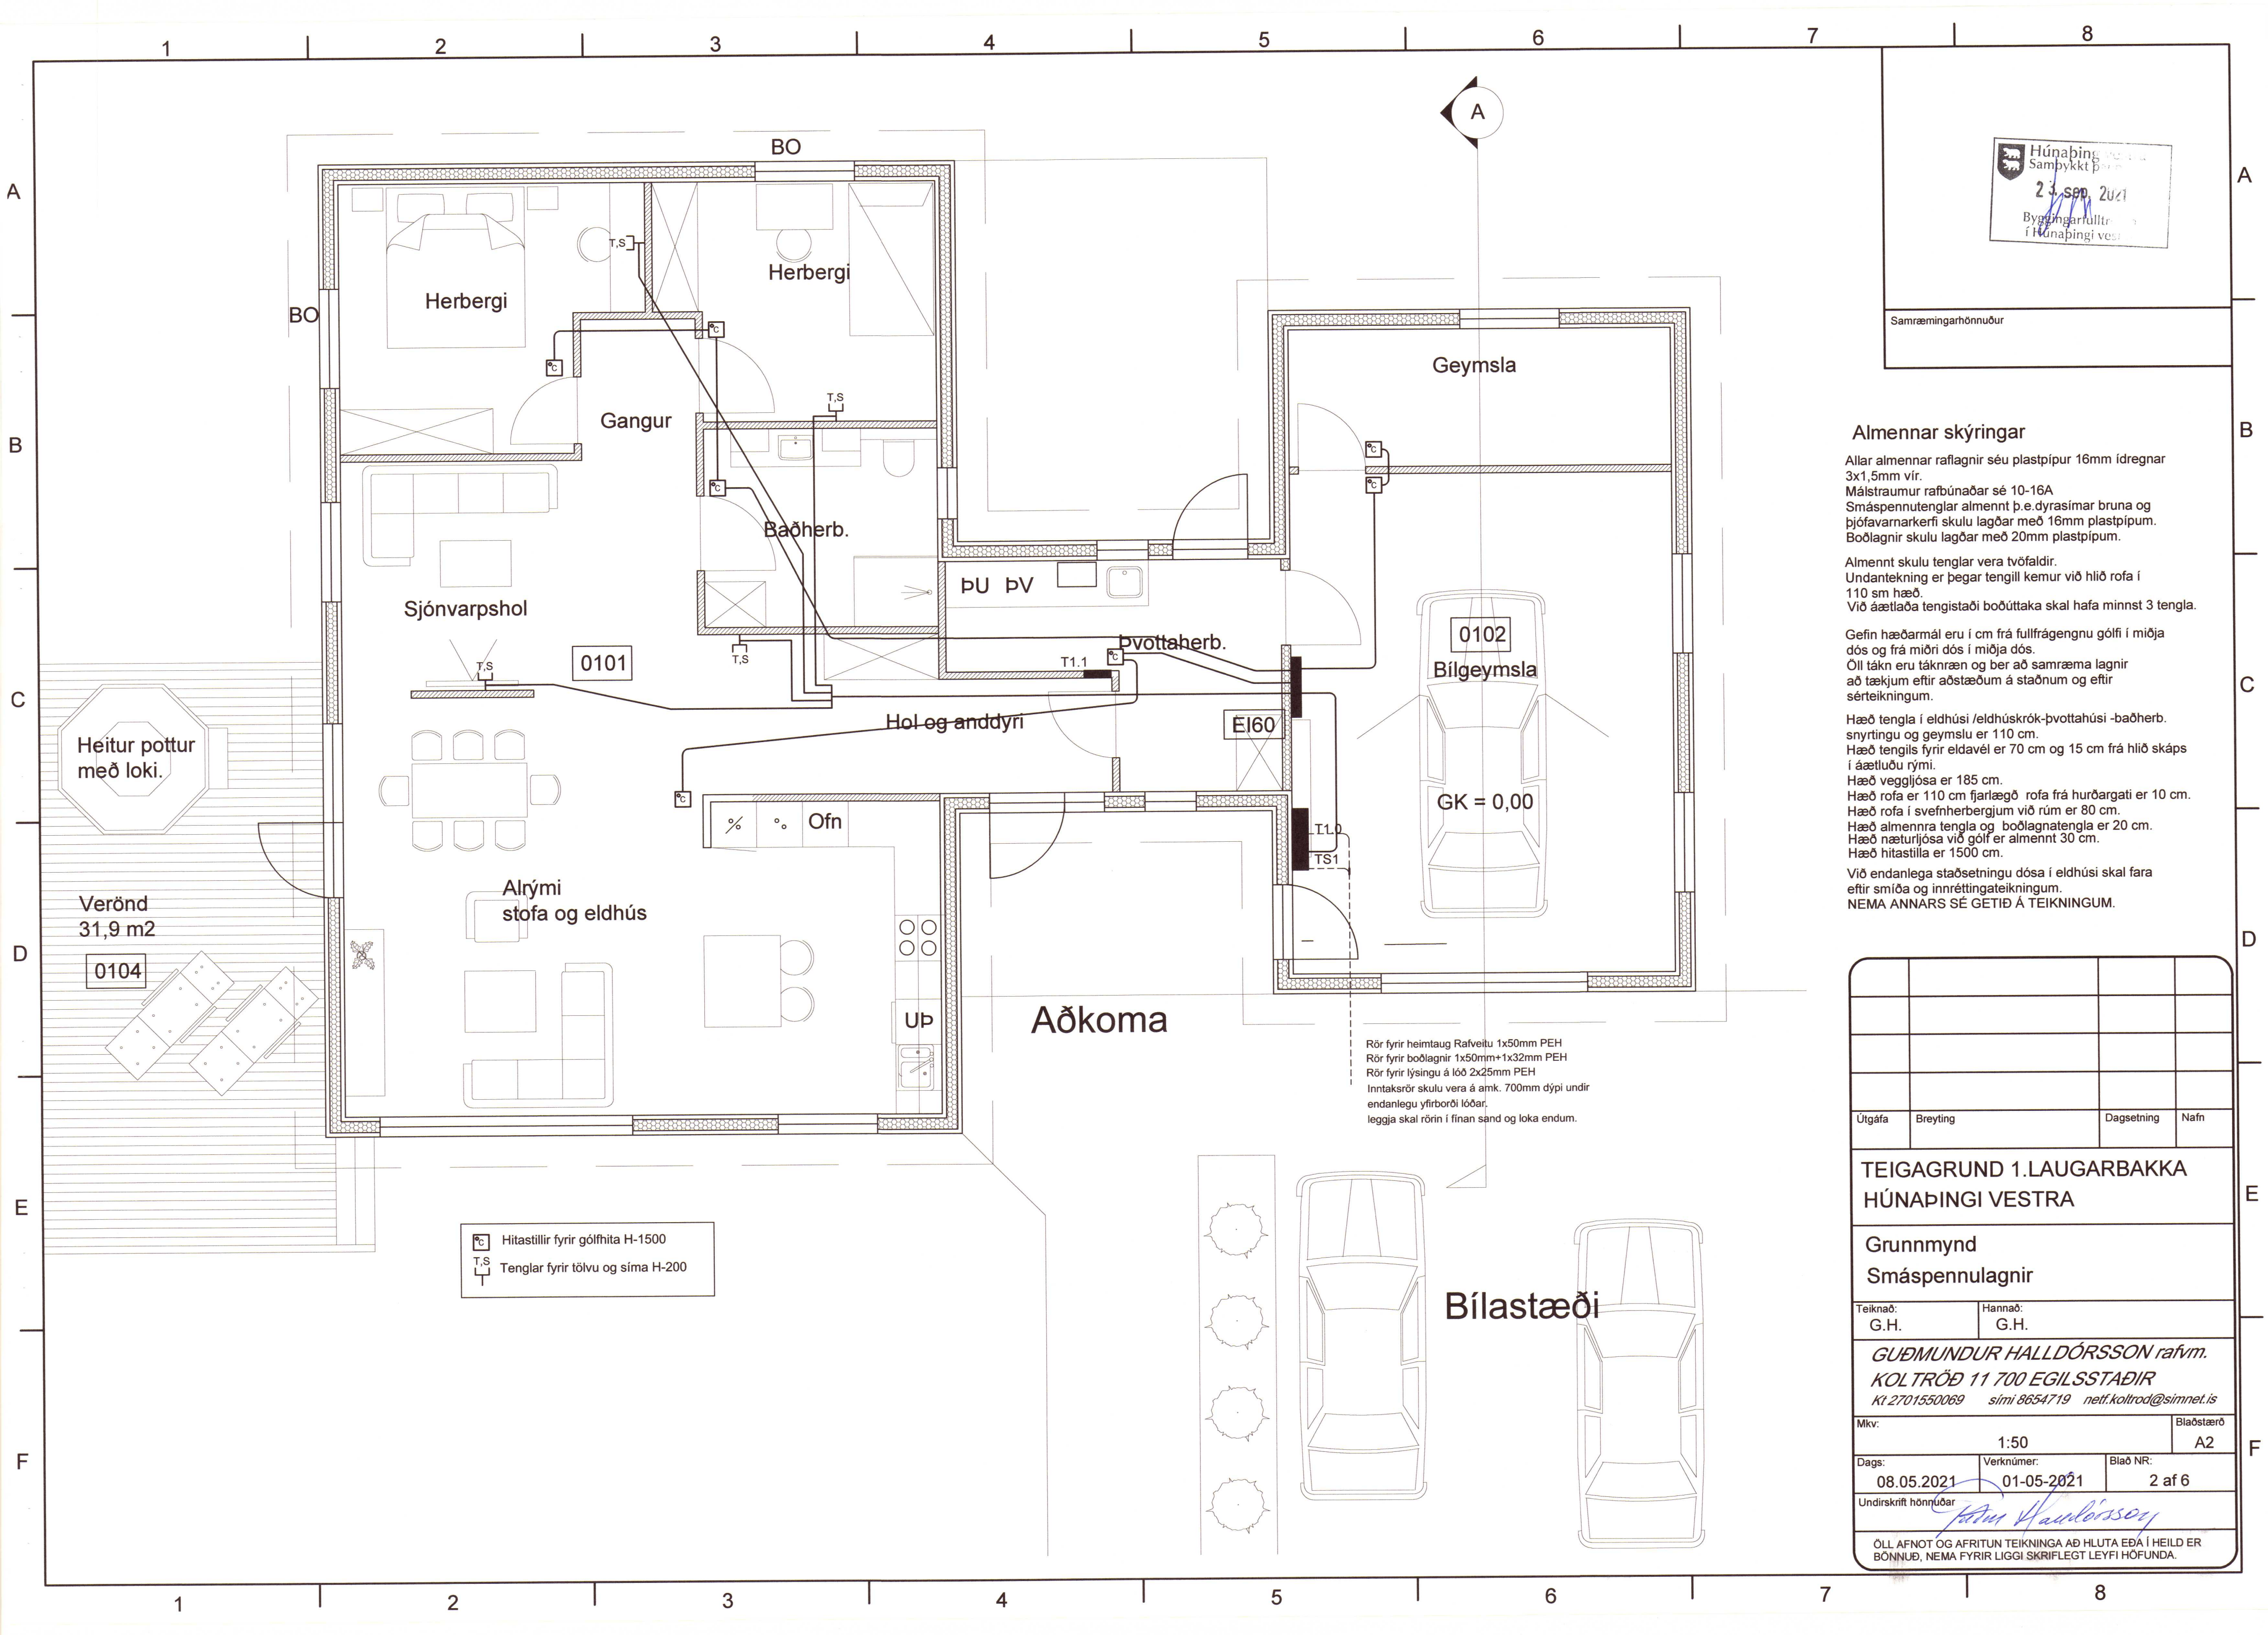

Húnaþingi Vestrar
Samþykkt
23. sep. 2021
Byggingarfulltrúi
í Húnaþingi vestra

Samræmingarhönnuður

Almennar skýringar

Allar almennar raflagnir séu plastpípur 16mm ídregnar 3x1,5mm vír.
Málstráumur raðbúnaðar sé 10-16A
Smáspennutenglar almennt þ.e.dyrasimar bruna og þjófavarnarkerfi skulu lagðar með 16mm plastpípum.
Boðlagnir skulu lagðar með 20mm plastpípum.


Almennt skulu tenglar vera tvöfaldir.
Undantekning er þegar tengill kemur við hlið rofa í 110 sm hæð.
Við áætlaða tengistaði boðúttaka skal hafa minnst 3 tengla.

Gefin hæðarmál eru í cm frá fullfrágengnu gólfi í miðja dós og frá miðri dós í miðja dós.
Öll tákni eru táknaðar og ber að samræma lagnir að tækjum eftir aðstæðum á staðnum og eftir sérteikningum.

Hæð tengla í eldhúsi /eldhúskrók-þvottahúsi -baðherb. snyrtingu og geymslu er 110 cm.
Hæð tengils fyrir eldaveið er 70 cm og 15 cm frá hlið skáps í áætluðu rými.
Hæð veggglósa er 185 cm.
Hæð rofa er 110 cm fjarlægð rofa frá hurðargati er 10 cm.
Hæð rofa í svefnherbergjum við rúm er 80 cm.
Hæð almennra tengla og boðlagnatengla er 20 cm.
Hæð næturljósa við gól er almennt 30 cm.
Hæð hitastilla er 1500 cm.

Við endanlega staðsetningu dósa í eldhúsi skal fara eftir smíða og innréttingateikningum.
NEMA ANNARS SÉ GETIÐ Á TEIKNINGUM.

Útgáfa	Breyting	Dagsetning	Nafn
TEIGAGRUND 1.LAUGARBAKKA HÚNAÞINGI VESTRA			
Grunnmynd Smáspennulagnir			
Teiknað: G.H.	Hannað: G.H.		
GUÐMUNDUR HALLDÓRSSON rafvm. KOLTRÖÐ 11 700 EGILSSTAÐIR Kt 2701550069 sími 8654719 netf.koltröd@simnet.is			
Mkv:	1:50		Blaðstærð A2
Dags: 08.05.2021	Verknúmer: 01-05-2021	Blað NR: 2 af 6	
Undirskrift hönnuðar Guðmundur Halldórsson			
ÖLL AFNOT OG AFRITUN TEIKNINGA AÐ HLUTA EÐA Í HEILD ER BÖNNUÐ, NEMA FYRIR LIGGI SKRIFLEGT LEYFI HÖFUNDA.			

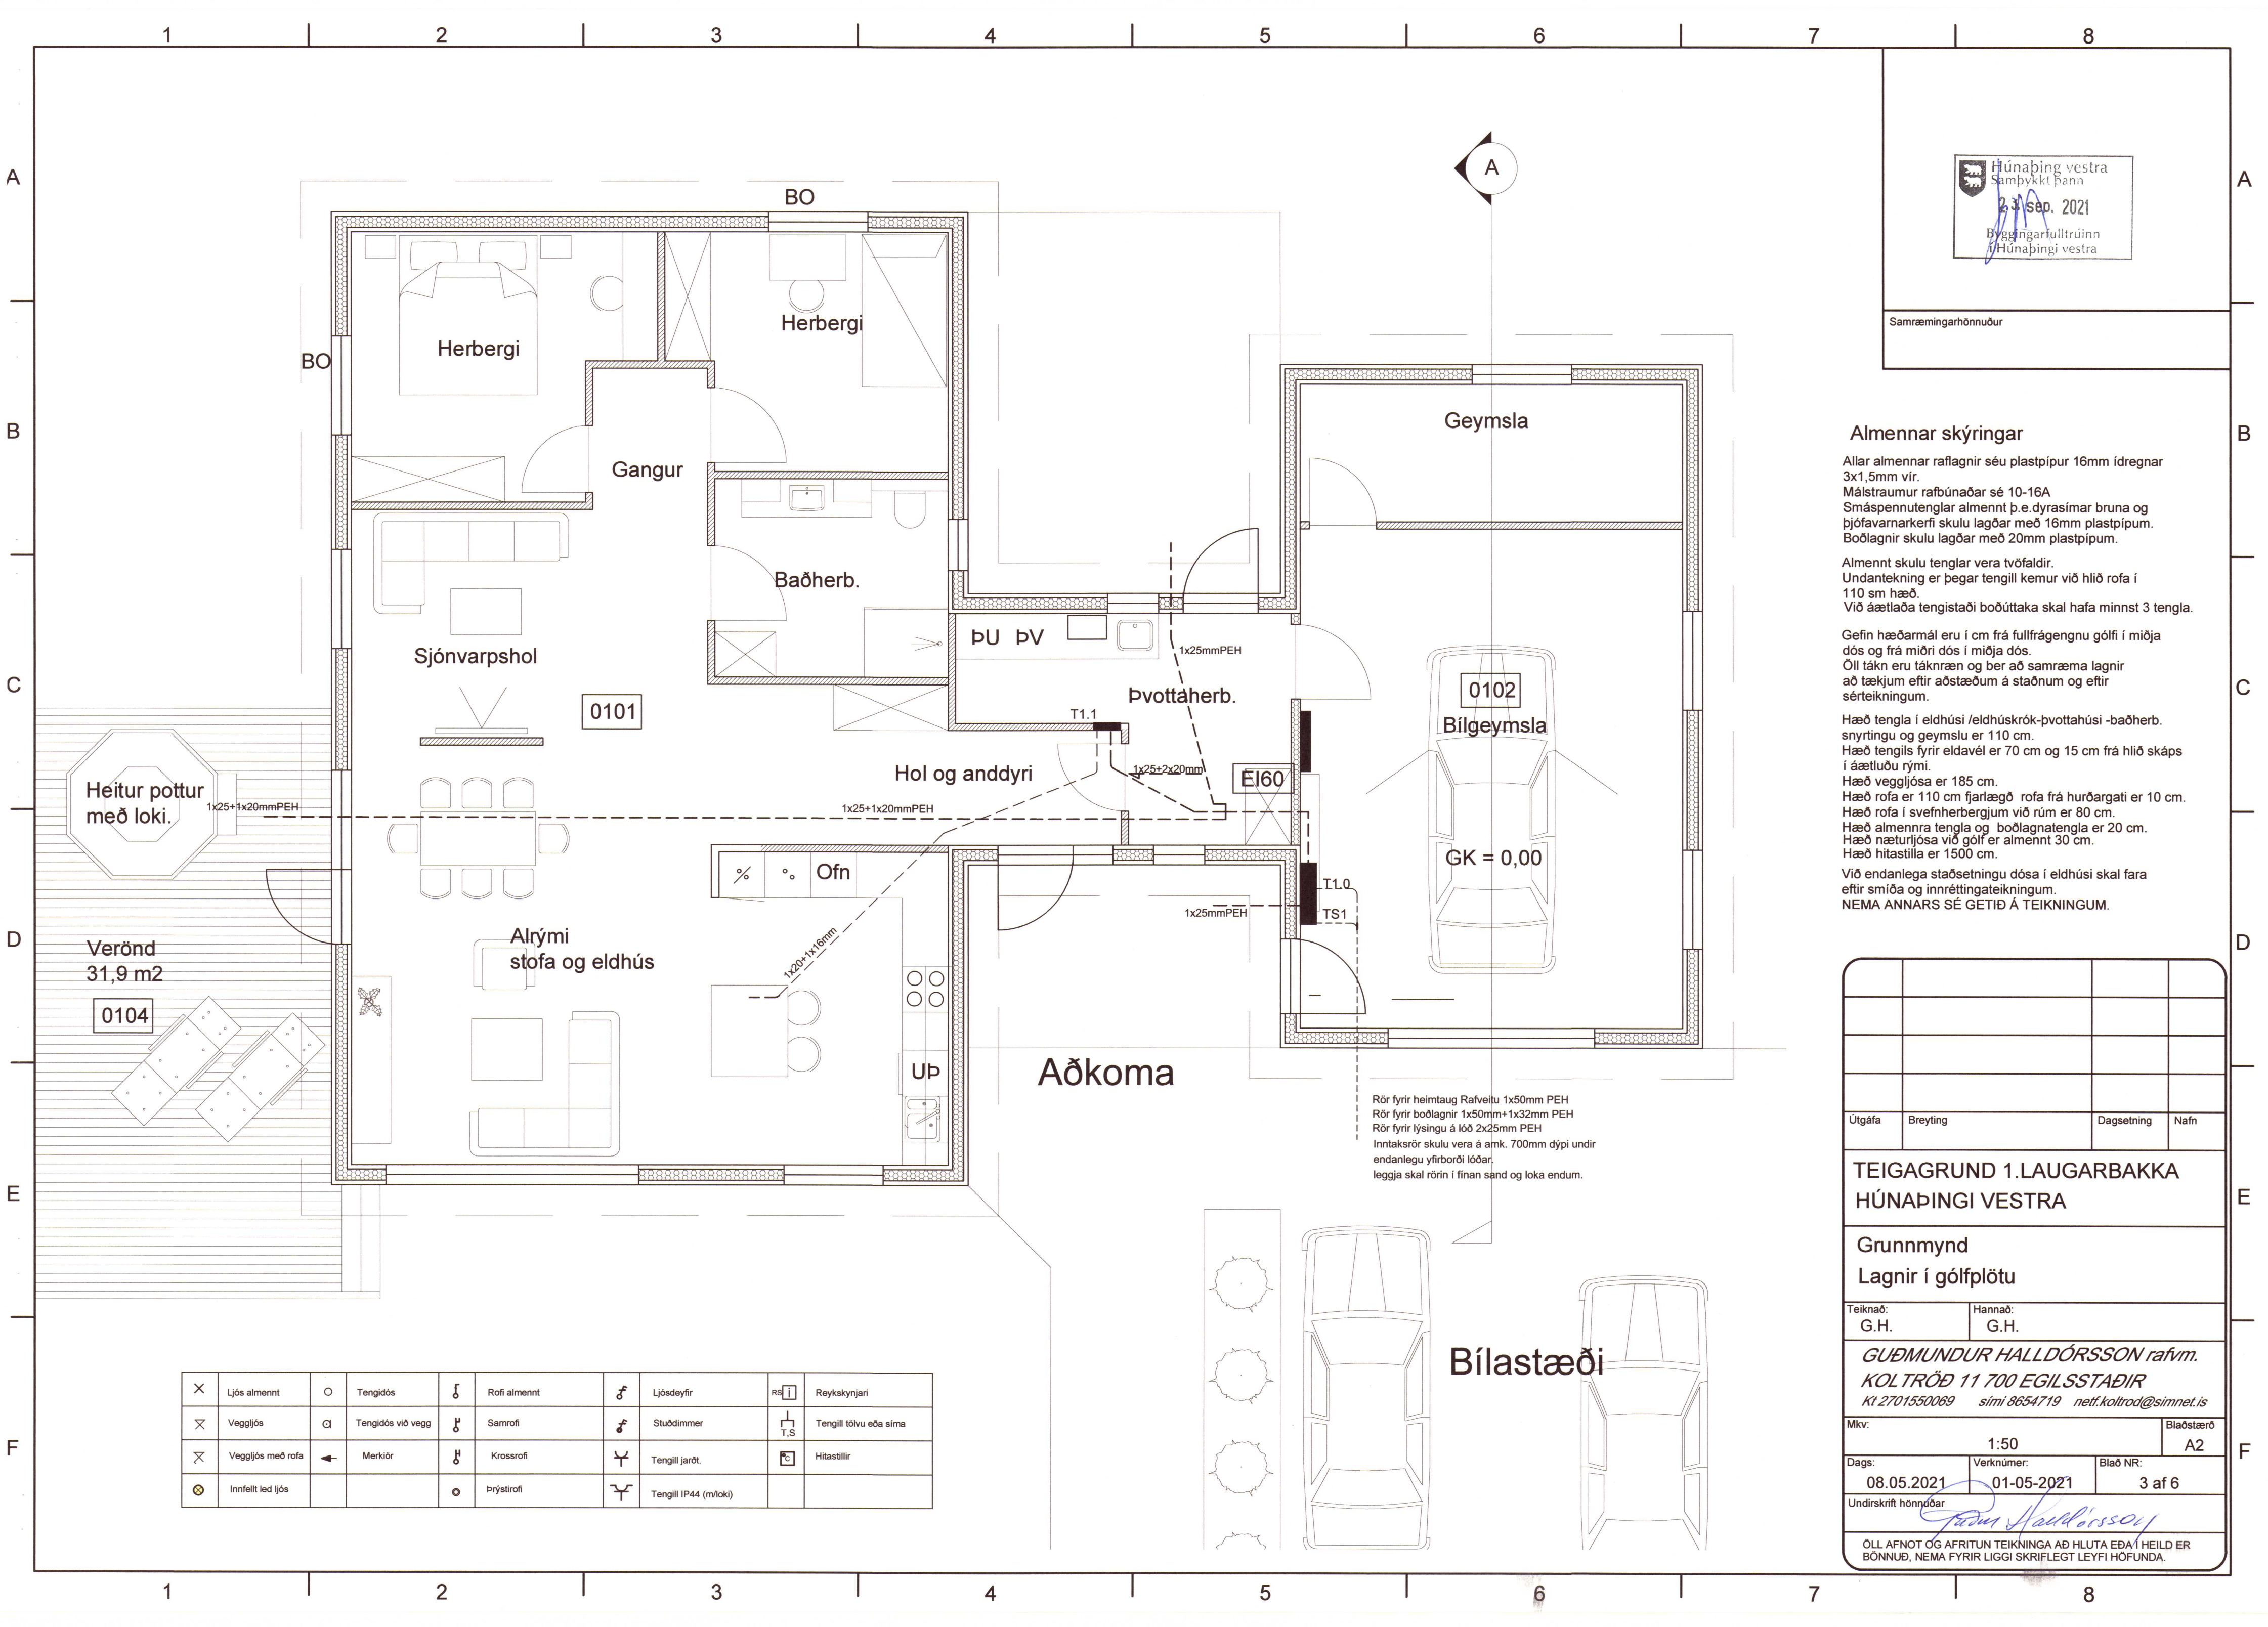

Húnaþing vestra
Samþykkt þann
23. sep. 2021
Byggingarfulltrúinn
Húnaþingi vestra

Samræmingarhönnuður

Almennar skýringar

Allar almennar raflagnir séu plastpípur 16mm ídregnar 3x1,5mm vír.
Málstraumur rafbúnaðar sé 10-16A
Smáspennutenglar almennt þ.e.dyrasímar bruna og þjófavarnarkerfi skulu lagðar með 16mm plastpípum.
Boðlagnir skulu lagðar með 20mm plastpípum.
Almennt skulu tenglar vera tvöfaldir.
Undantekning er þegar tengill kemur við hlið rofa í 110 sm hæð.
Við áætlaða tengistaði boðúttaka skal hafa minnst 3 tengla.


Gefin hæðarmál eru í cm frá fullfrágengnu gólfi í miðja dós og frá miðri dós í miðja dós.
Öll tákn eru táknræn og ber að samræma lagnir að tækjum eftir aðstæðum á staðnum og eftir sérteikningum.

Hæð tengla í eldhúsi/eldhúskrök-þvottahúsi -baðherb. snyrtingu og geymslu er 110 cm.
Hæð tengils fyrir eldavél er 70 cm og 15 cm frá hlið skáps í áætluðu rými.
Hæð veggjósar er 185 cm.
Hæð rofa er 110 cm fjarlægð rofa frá hurðargati er 10 cm.
Hæð rofa í svefnherbergjum við rúm er 80 cm.
Hæð almennra tengla og boðlagnatengla er 20 cm.
Hæð næturljósa við gólf er almennt 30 cm.
Hæð hitastilla er 1500 cm.

Við endanlega staðsetningu dósar í eldhúsi skal fara eftir smíða og innréttingateikningum.
NEMA ANNARS SÉ GETIÐ Á TEIKNINGUM.


Útgáfa	Breyting	Dagsetning	Nafn
TEIGAGRUNÐ 1.LAUGARBAKKA HÚNAÞINGI VESTRA			
Grunnmynd Lagnir í gólfplötu			
Teiknað: G.H.	Hannað: G.H.		
GUÐMUNDUR HALLDÓRSSON rafv.m. KOLTRÖÐ 11 700 EGILSSTAÐIR Sími 8654719 netf.koltrod@simnet.is			
Mkv:	1:50		Blaðstærð A2
Dags: 08.05.2021	Verknúmer: 01-05-2021	Blað NR: 3 af 6	
Undirskrift hönnuðar <i>Guðmundur Halldórsson</i>			
ÖLL AFNOT OG AFRITUN TEIKNINGA AÐ HLUTA EÐA Í HEILD ER BÖNNUÐ, NEMA FYRIR LIGGI SKRIFLEGT LEYFI HÖFUNDA.			

A
B
C
D
E
F

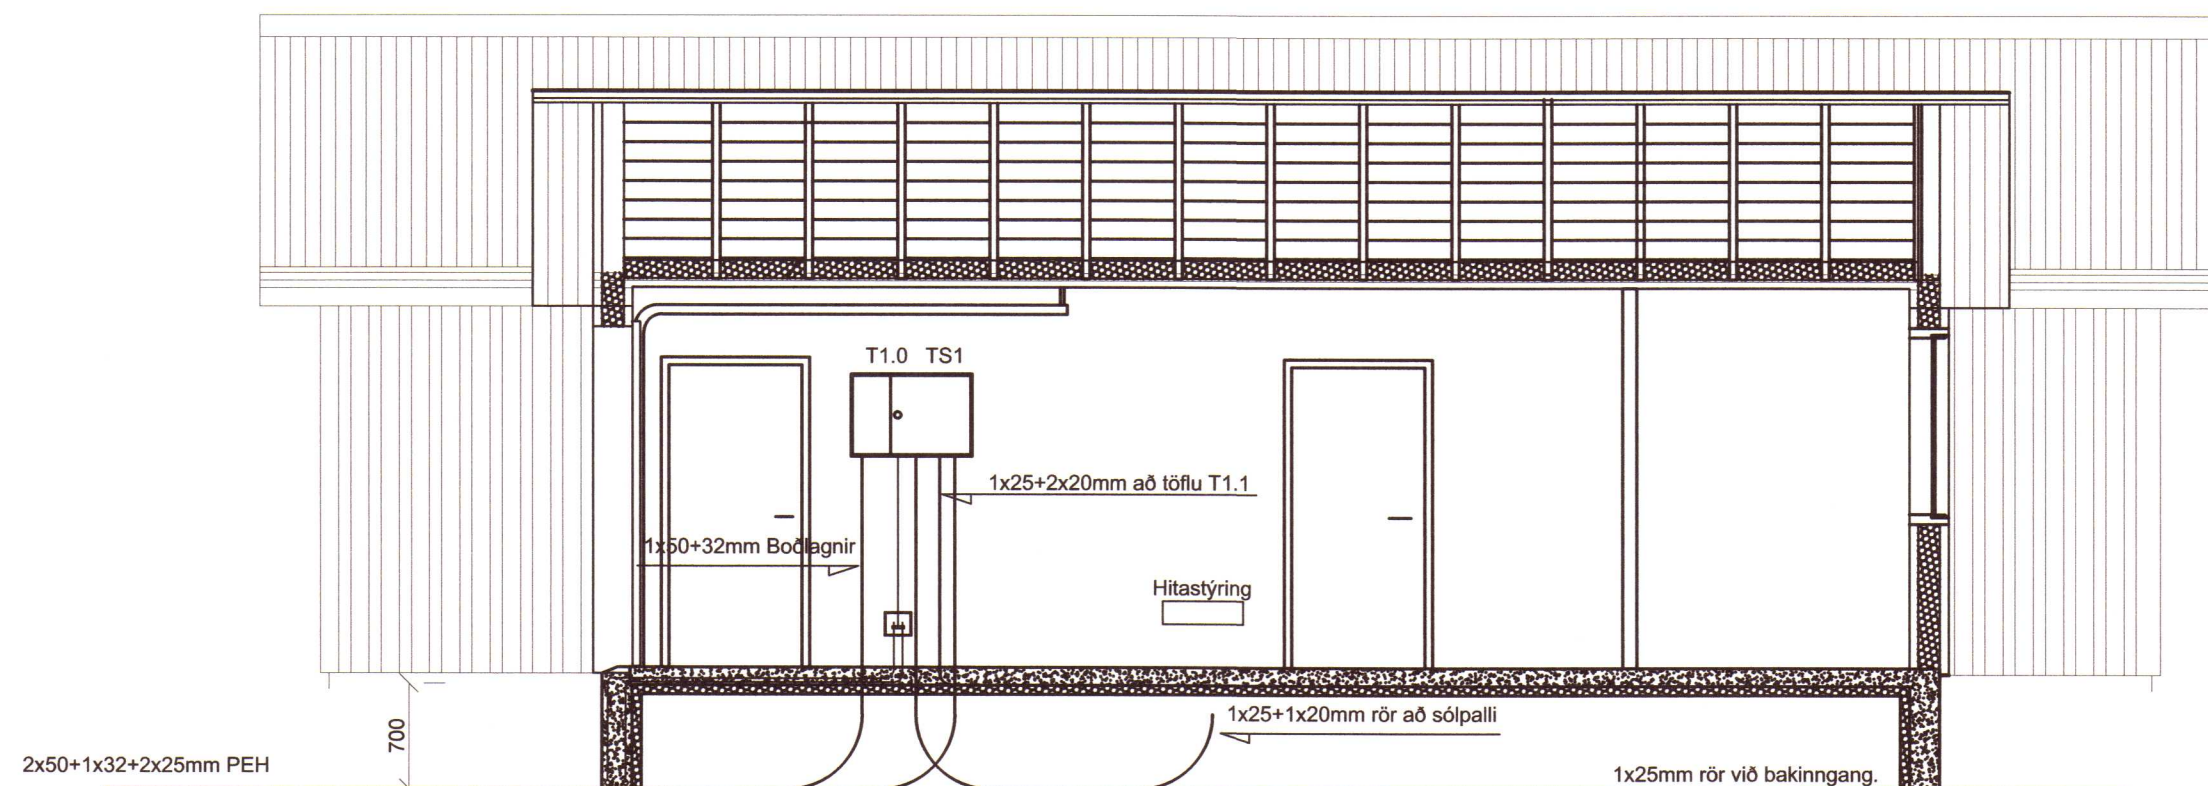


Rör fyrir heimtaug Rafveitu 1x50mm PEH
Rör fyrir boðlagnir 1x50mm+1x32mm PEH
Rör fyrir lýsingu á lóð 2x25mm PEH
Inntaksrör skulu vera á amk. 700mm dýpi undir endanlegu yfirborði lóðar.
leggja skal rörin í finan sand og loka endum.
Skilja skal eftir ídráttartaugar í rorum.

SNID A-A
mkv 1:50

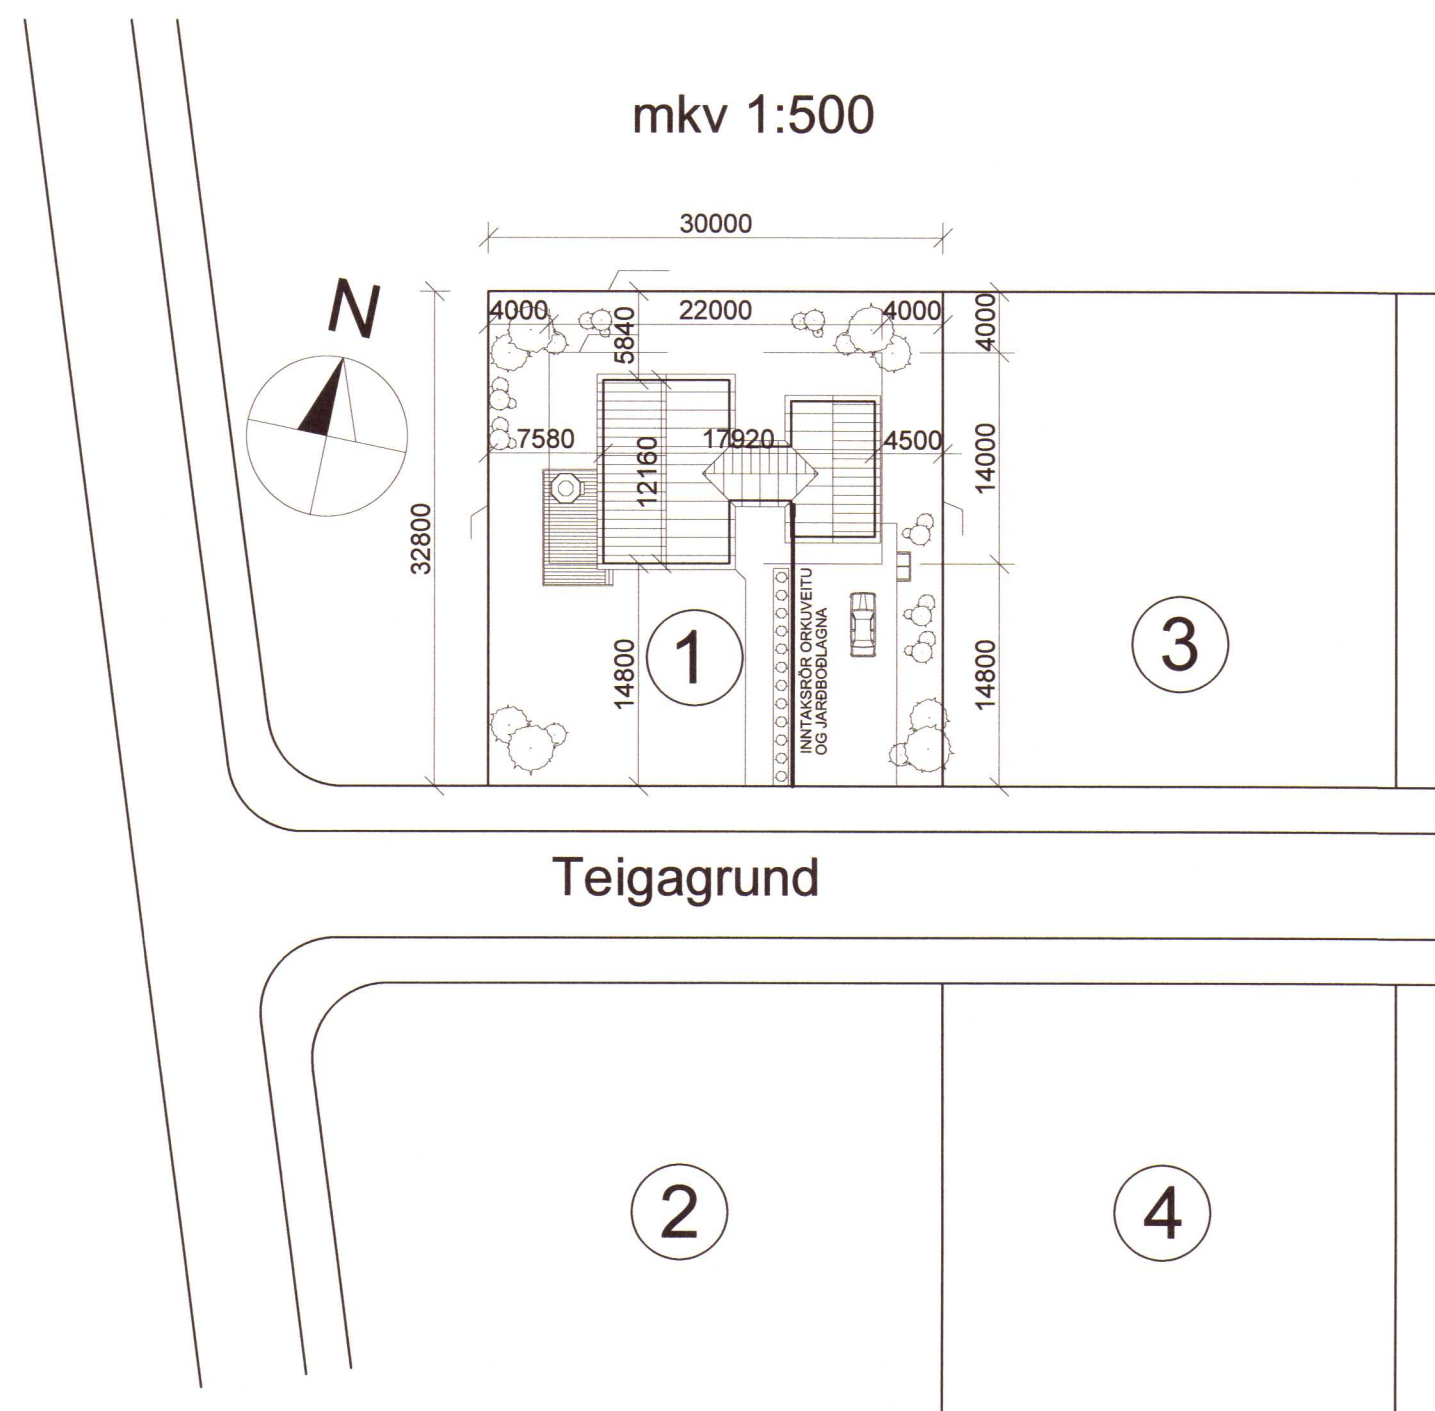


FRÁGANGUR SÖKKULSSKAUTS

SNID Í STEYPUMÓT

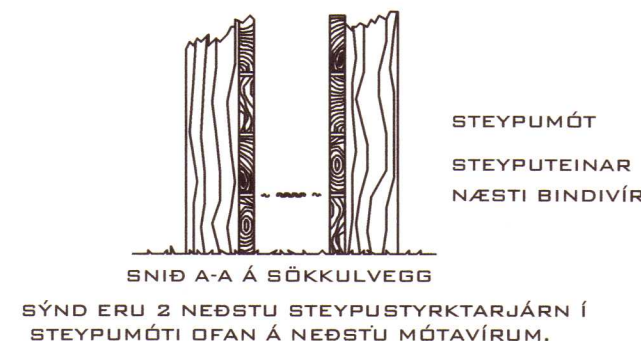


FRÁGANGUR Á SAMTENGINGUM STEYPUATEINA FYRIR SÖKKULSKAUT

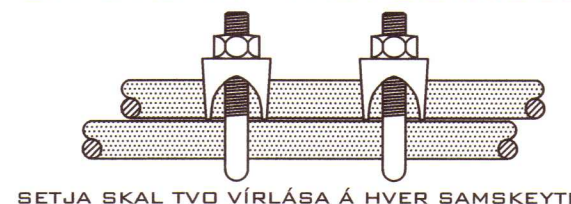

EKKI Í KVARÐA

GRUNNMYND SÖKKULVEGGJA

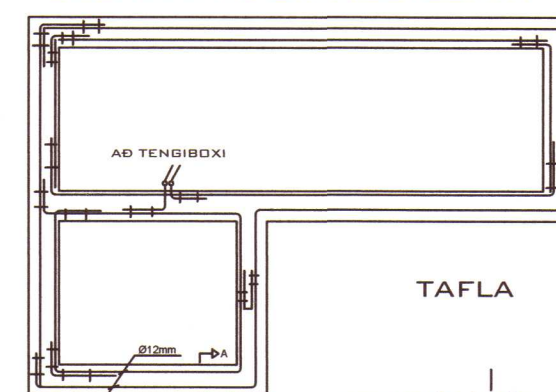

TENGIBOX FYRIR SÖKKULSKAUT SKAL
ÁVALLT VERA SÝNILEGT OG
AÐGENGILEGT. STAÐSETT VIÐ
VATNSINNÞÓK EÐA UNDIR TÖFLU.


Ø 8mm² TENGIBOX
Í MISGRIPUM.

Húnaþing vestra
Samþykkt þann
23. sep. 2021
Byggingarlútrúinn
í Húnaþingi vestra

Samræmingarhönnuður


Útgáfa	Breyting	Dagsetning	Nafn
TEIGAGRUND 1.LAUGARBAKKA HÚNAÞINGI VESTRA			
Snið og afstöðumynd			
Teiknað: G.H.		Hannað: G.H.	
GUÐMUNDUR HALLDÓRSSON rafvm. KOLTRÖÐ 11 700 EGILSSTAÐIR K1 2701550069 sími 8654719 netf.koltröd@simnet.is			
Mkv:	1:50 1:500		Blaðstærð A2
Dags: 08.05.2021	Verknúmer: 01-05-2021	Blað NR: 4 af 6	
Undirskrift hönnuðar Guðmundur Halldórsson			
ÖLL AFNOT OG AFRITUN TEIKNINGA AÐ HLUTA EÐA Í HEILD ER BÖNNUÐ, NEMA FYRIR LIGGI SKRIFLEGT LEYFI HÖFUNDA.			

A
B
C
D
E
F

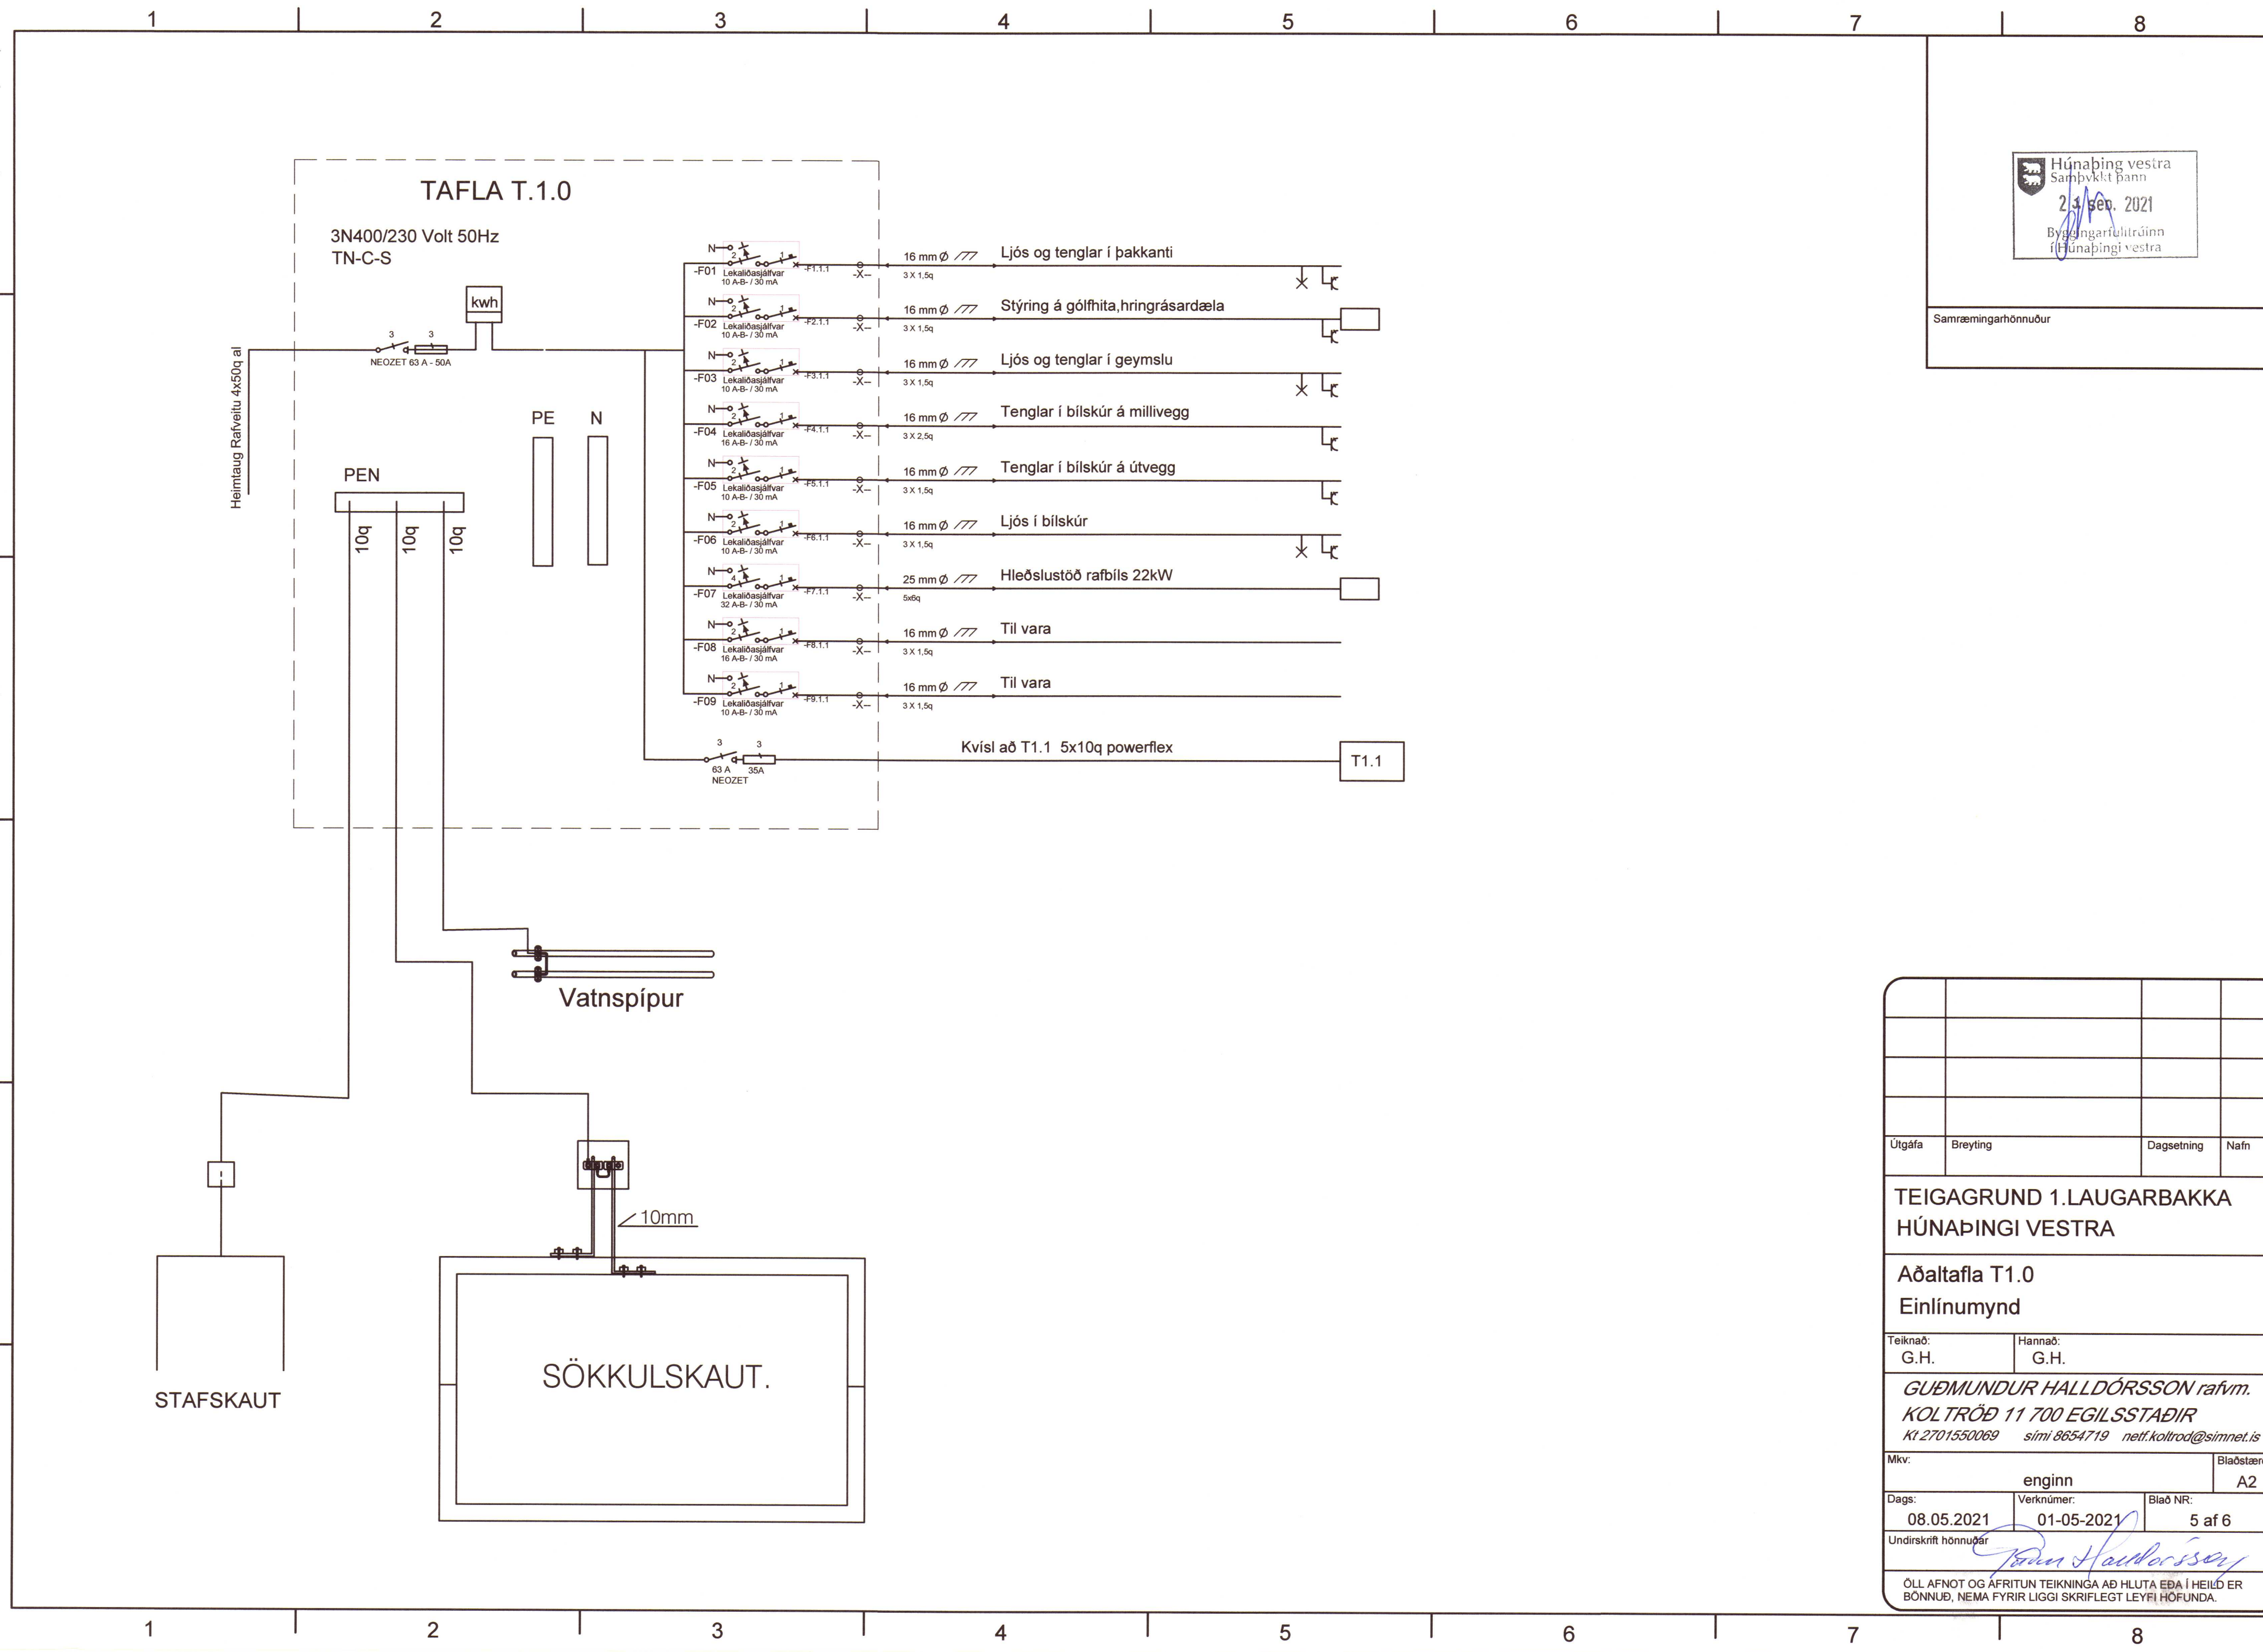

Húnaþing vestra
Samþykkt þann
23. sep. 2021
Byggingarfulltrúinn
í Húnaþingi vestra

Samræmingarhönnuður

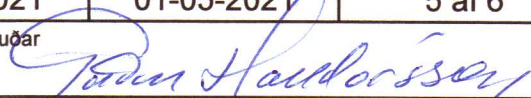Útgáfa	Breyting	Dagsetning	Nafn
TEIGAGRUND 1.LAUGARBAKKA HÚNAÞINGI VESTRA			
Aðaltafla T1.0 Einlínumynd			
Teiknað: G.H.		Hannað: G.H.	
GUÐMUNDUR HALLDÓRSSON rafvm. KOLTRÖÐ 11 700 EGILSSTAÐIR K1 2701550069 sími 8654719 netf.koltröð@simnet.is			
Mkv:		enginn	Blaðstærð A2
Dags: 08.05.2021	Verknúmer: 01-05-2021	Blað NR: 5 af 6	
Undirskrift hönnuðar 			
ÖLL AFNOT OG ÁFRITUN TEIKNINGA AÐ HLUTA EÐA Í HEILD ER BÖNNUÐ, NEMA FYRIR LIGGI SKRIFLEGT LEYFI HÖFUNDA.			

A


B

C

D

E

F


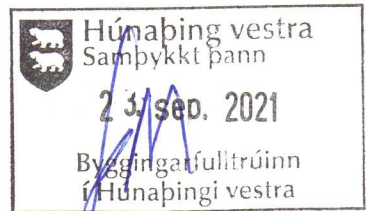


Samræmingarhönnuður

TAFLA T1.1

3N400/230 Volt 50Hz
TN-C-S

Kvísl 5X10q frá +T1.0

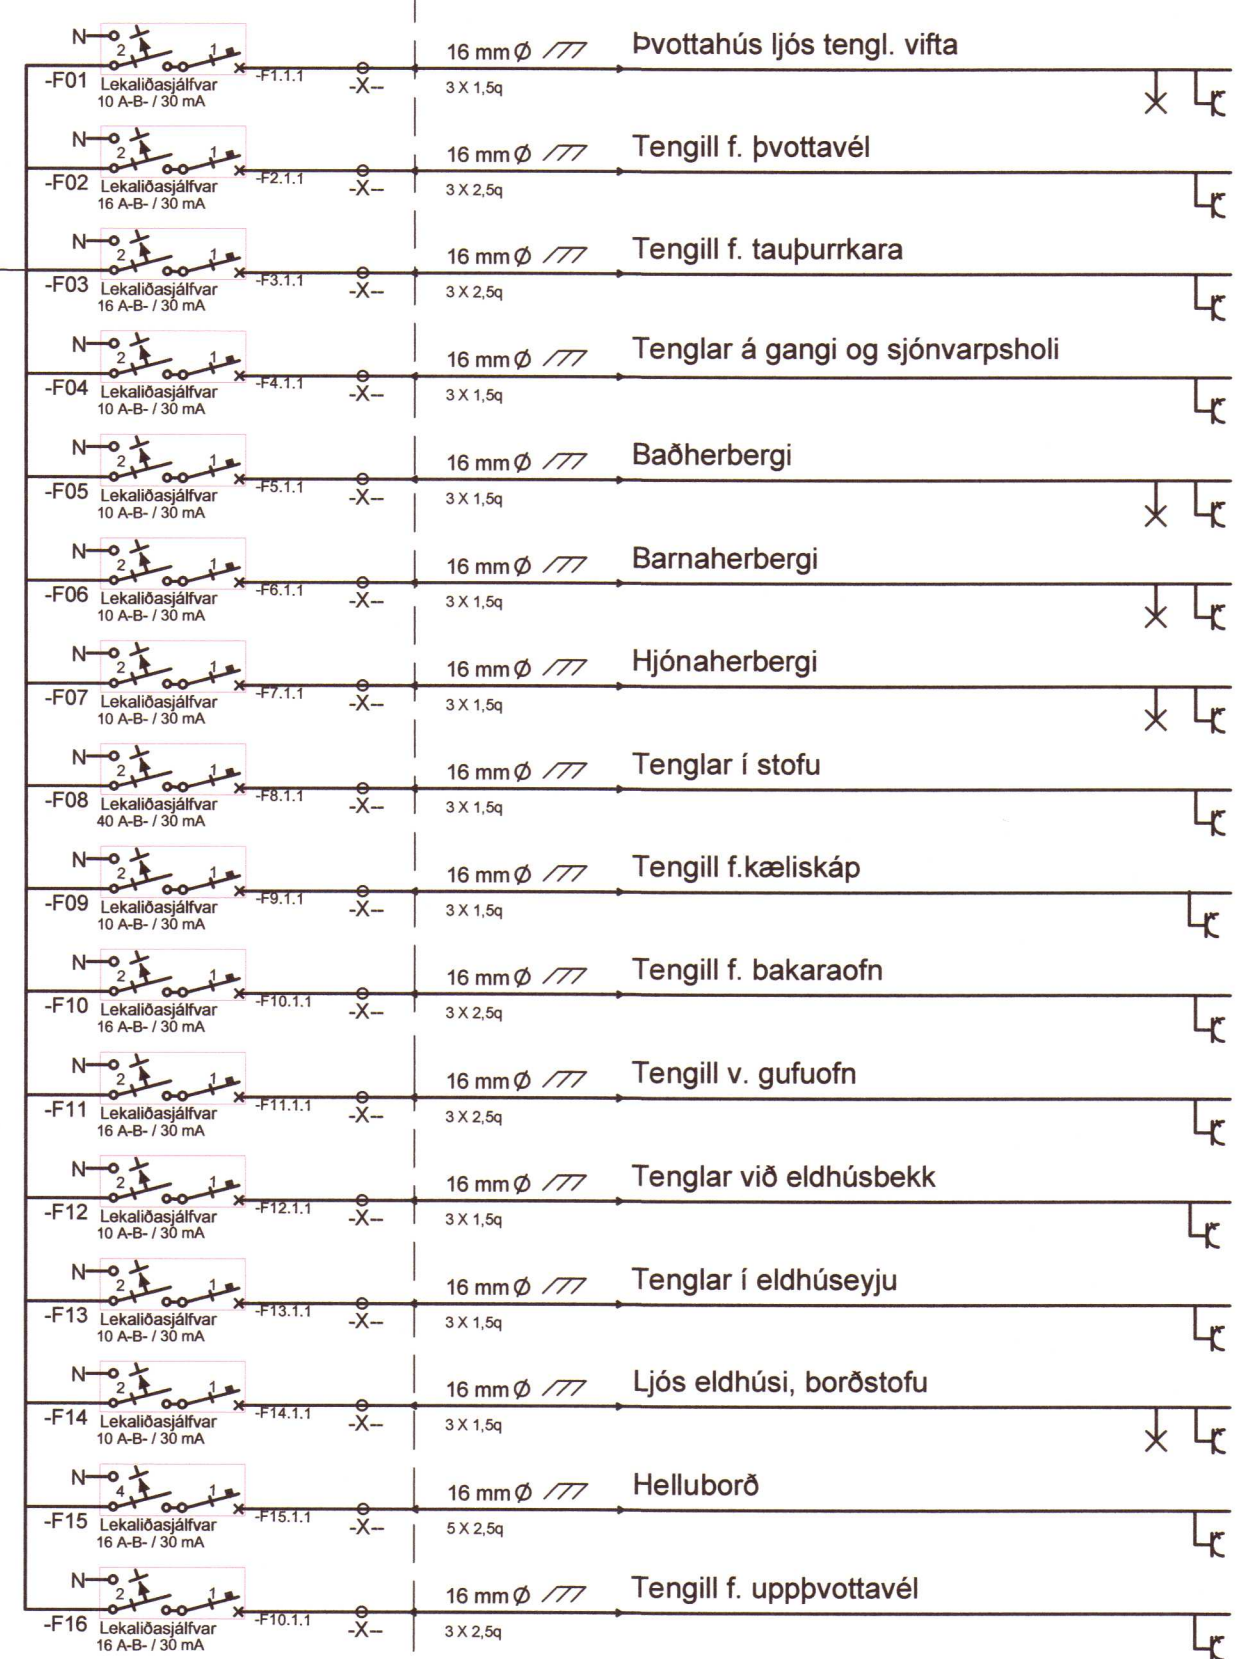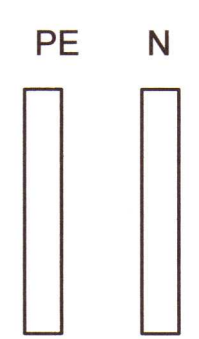

Útgáfa	Breyting	Dagsetning	Nafn
TEIGAGRUND 1.LAUGARBAKKA HÚNAÞINGI VESTRA			
Greinatafla T1.1 Einlínumynd			
Teiknað: G.H.	Hannað: G.H.		
GUÐMUNDUR HALLDÓRSSON rafvm. KOLTRÖÐ 11 700 EGILSSTAÐIR Kl 2701550069 sími 8654719 netf.koltröd@simnet.is			
Mkv:	enginn		Blaðstærð A2
Dags: 08.05.2021	Verknúmer: 01-05-2021	Blað NR: 6 af 6	
Undirskrift hönnuðar <i>[Signature]</i>			
ÖLL AFNOT OG AFRITUN TEIKNINGA AÐ HLUTA EÐA Í HEILD ER BÖNNUÐ, NEMA FYRIR LIGGI SKRIFLEGT LEYFI HÖFUNDA.			