



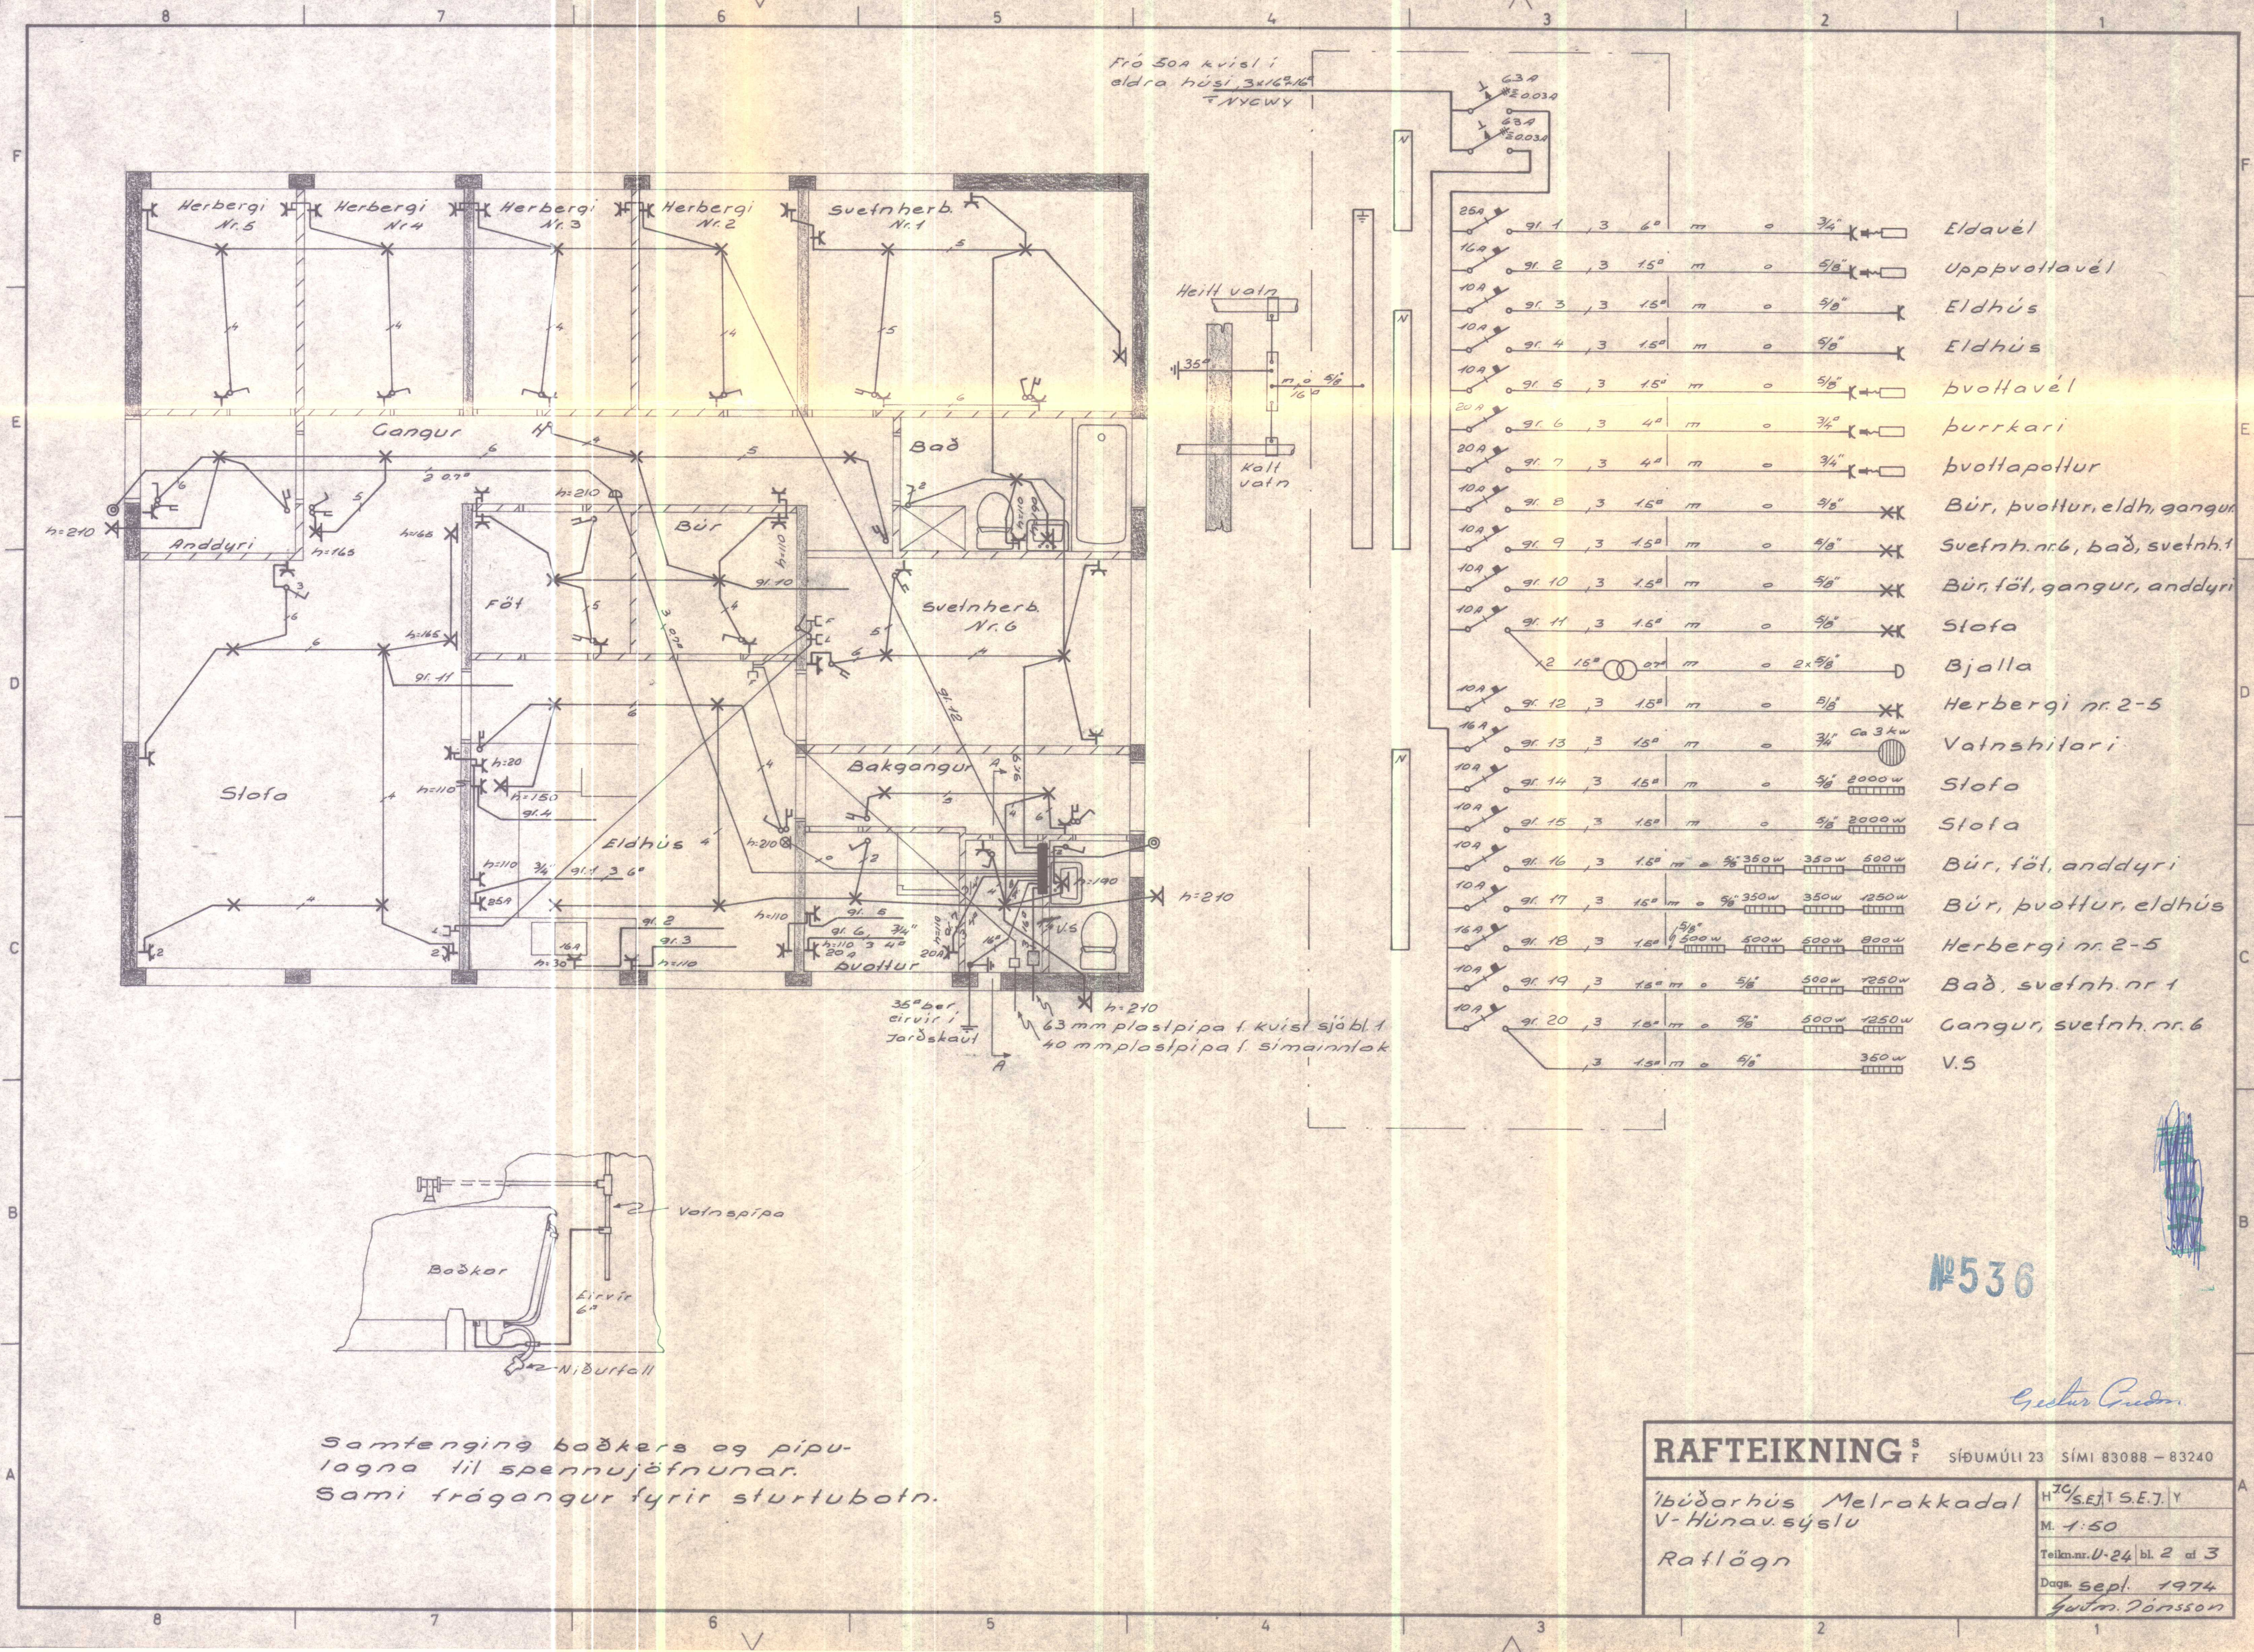


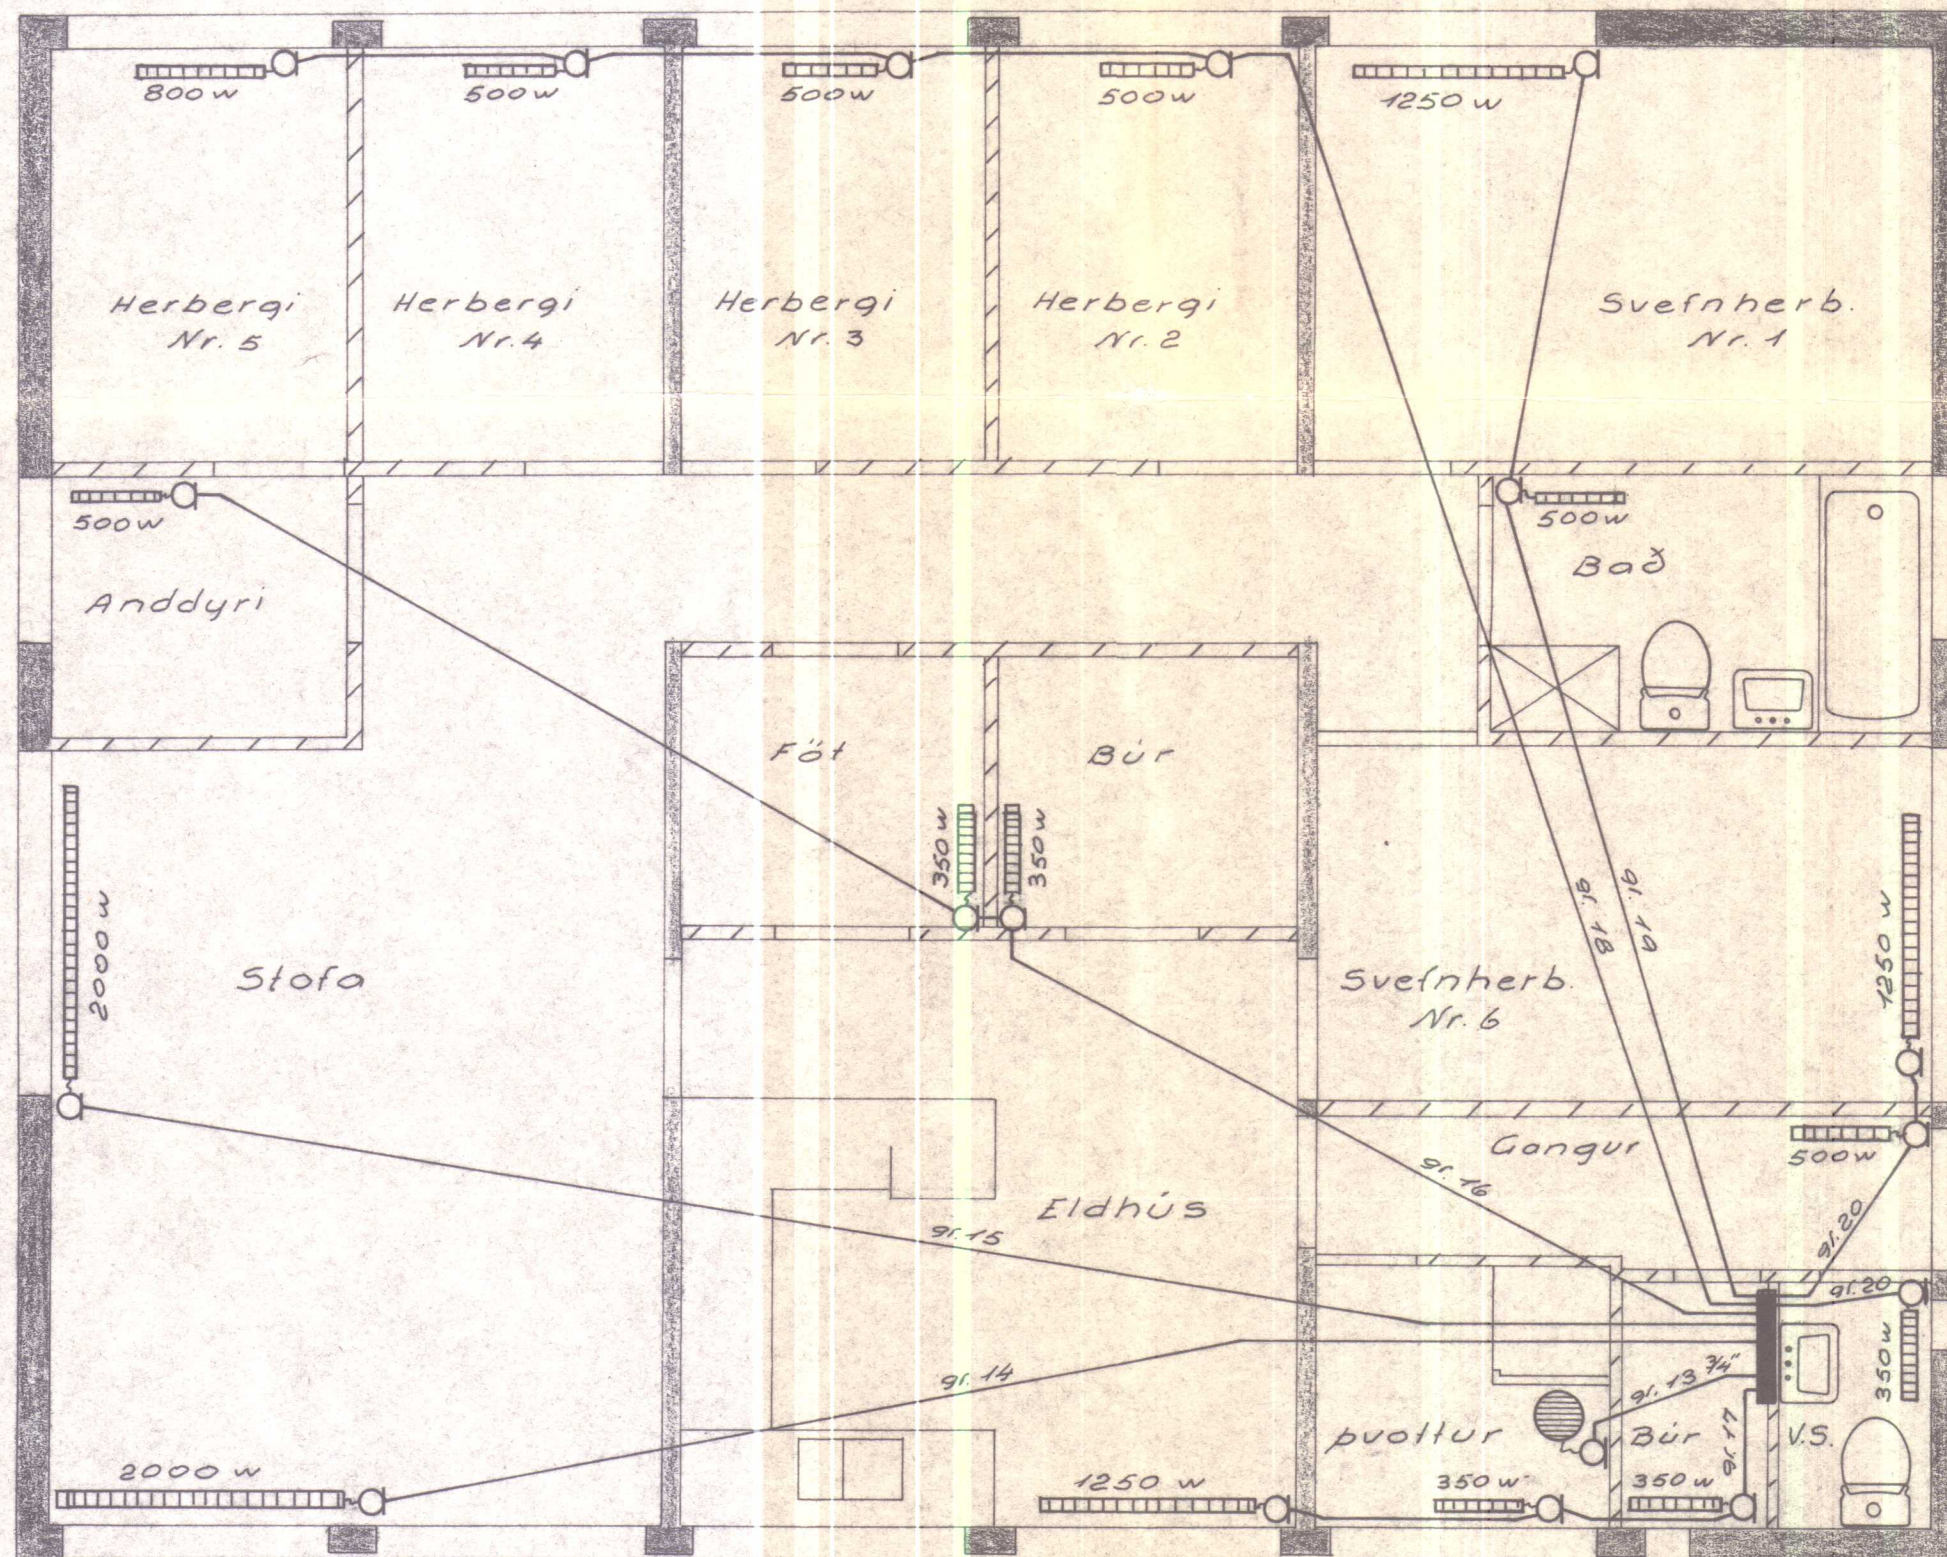



Nº 536

Gestur Guðm.

RAFTEIKNING ^S _F		SÍÐUMÚLI 23	SÍMI 83088 - 83240
Íbúðarhús Melrakkadal		H ¹⁰ /SE7	TSE7/Y
V-Húnað. sýslu		M. 1:50	
Ofnalögn		Teikn.nr. U-25	bl. 3 af 3
		Daga. sept. 1974	
		Guðm. Þorsson	

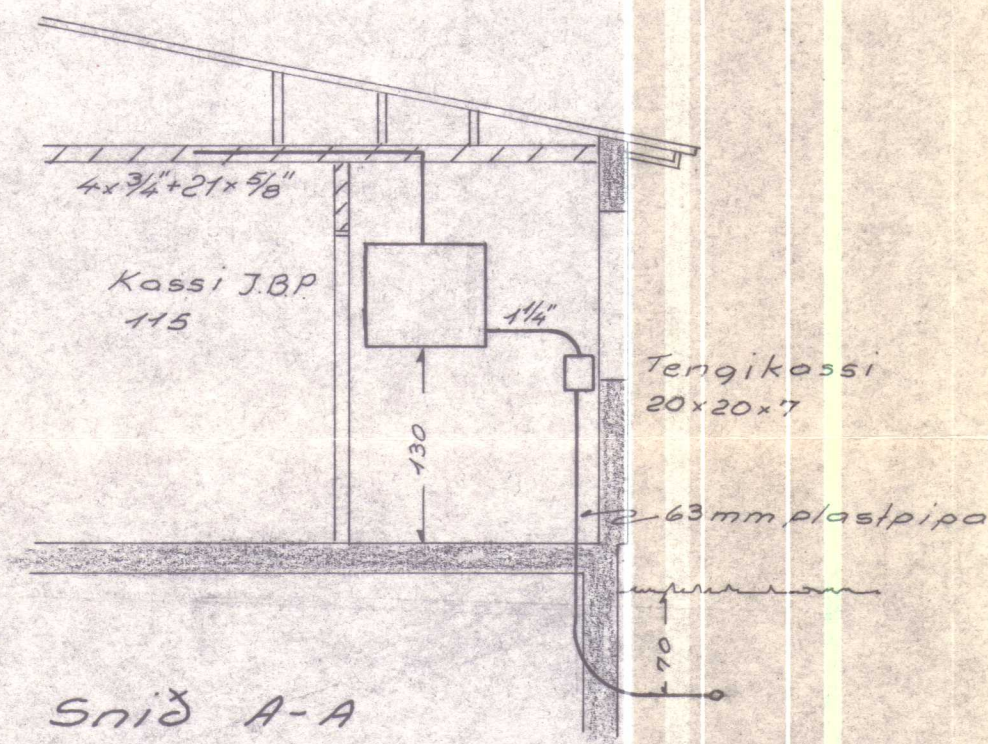



Snið A-A
M. 1:50

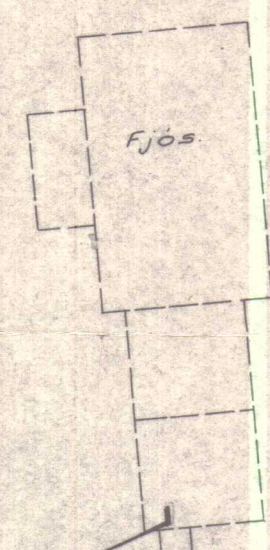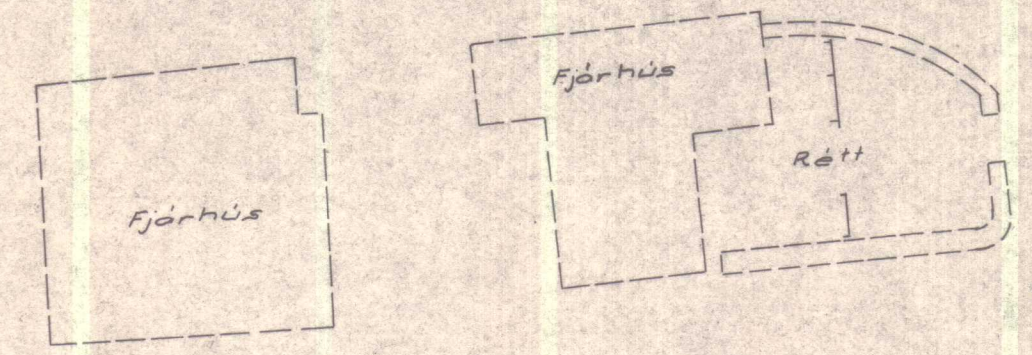

Skýringar

Lagnir séu huldar pipulagnir 3/8" og taugar 3x15"
 Hæð rofa sé 100cm frá fullfrág. gólfi
 Hæð tengla sé 20cm frá fullfrág. gólfi.
 Hæð F og L dása sé 20cm frá fullfrág. gólfi.
 Málmastráumur rofa og tengla sé 10A
 Tenglar við rofa eru í sömu dás og rofar.
 Greinipípur eru ekki í öllum tilfellum sýndar
 alla leið í töflu en eru merktar viðkomandi
 greinanúmeri.
 Að útiljósum skal leggja plastpípur idregnar
 með plaststreng
 Rafverktaki yfirlari fjölda pípra úr kössum
 og fjölda tauga í pípum.

Nema
 annars
 sé getið

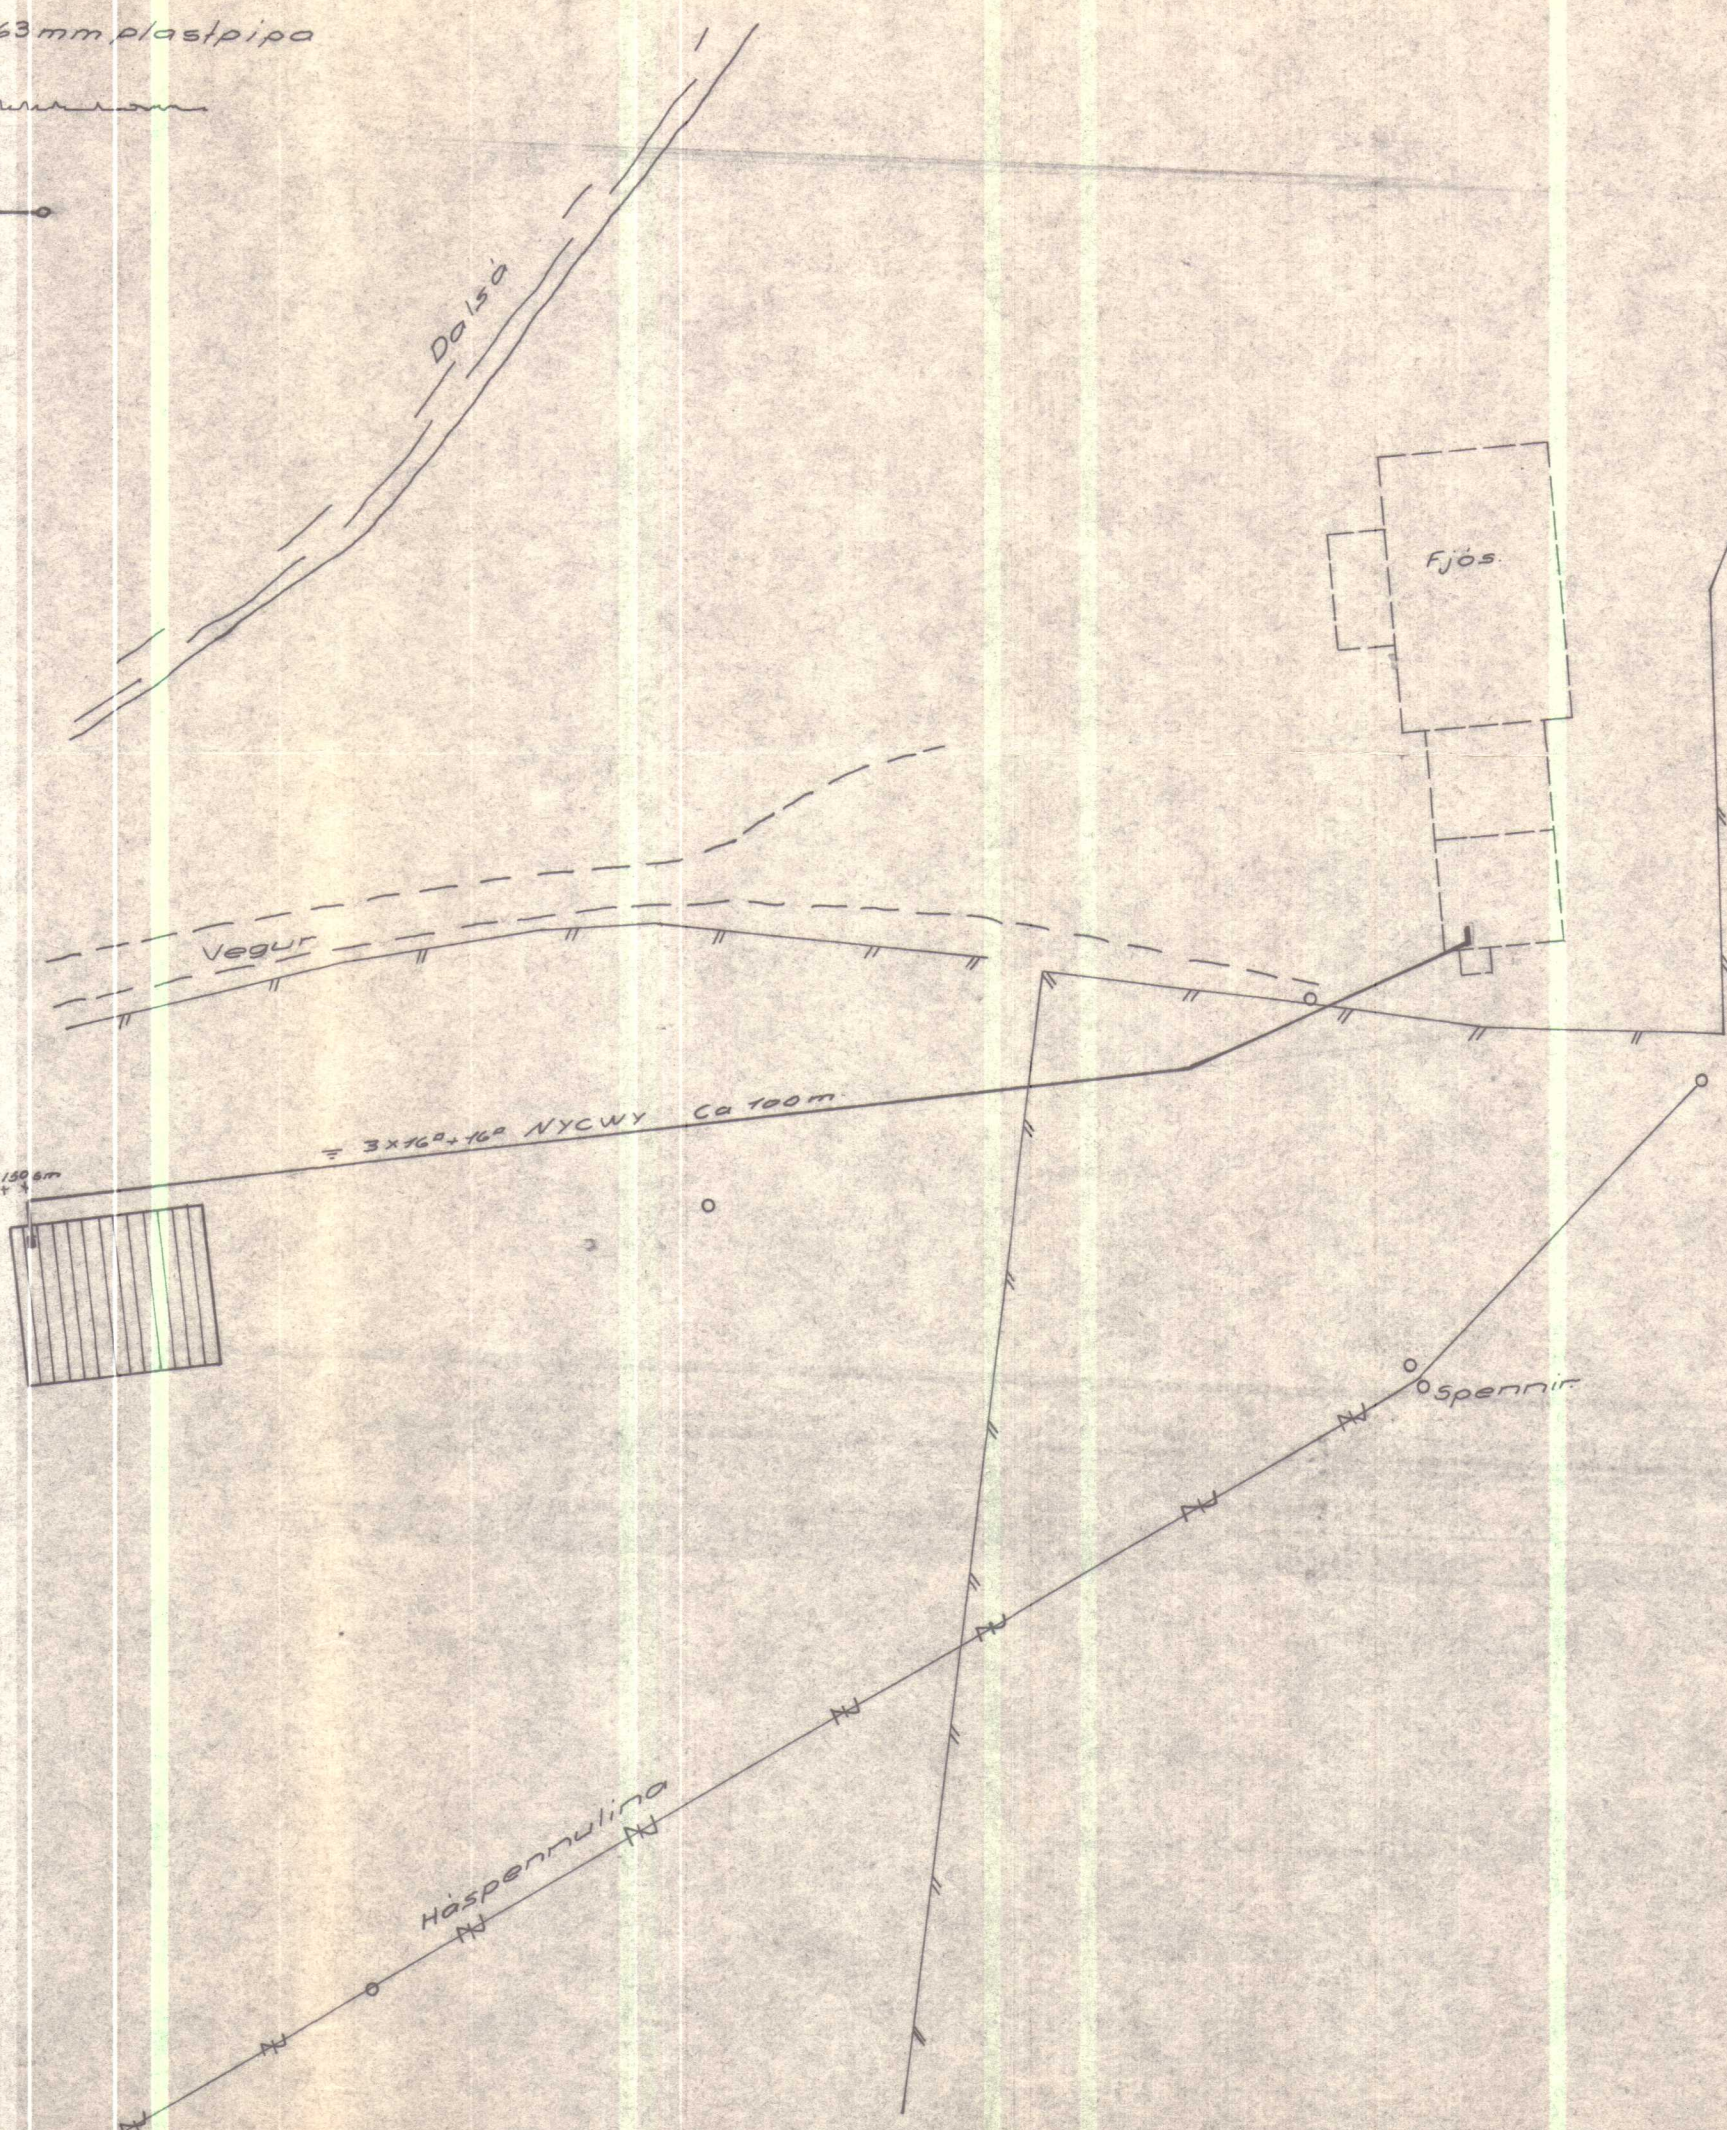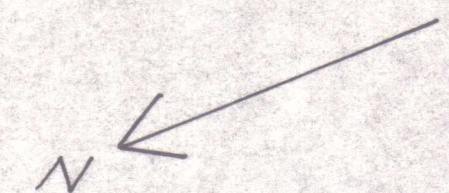

RAFTEIKNING		SÍÐUMÚLI 23	SÍMI 83088 - 83240
Íbúðarhús Melrakkadal		H. 67/	SEJ T SE J Y
V-Húnav. sýslu		M. 1:500, 1:50	
Afstaða, snið		Teikn.nr. U-23 bl. 1 af 3	
		Dags. sept. 1974	
		Gudm. Þórnsson	