


Lóðarmörk GRUNDARTÚN

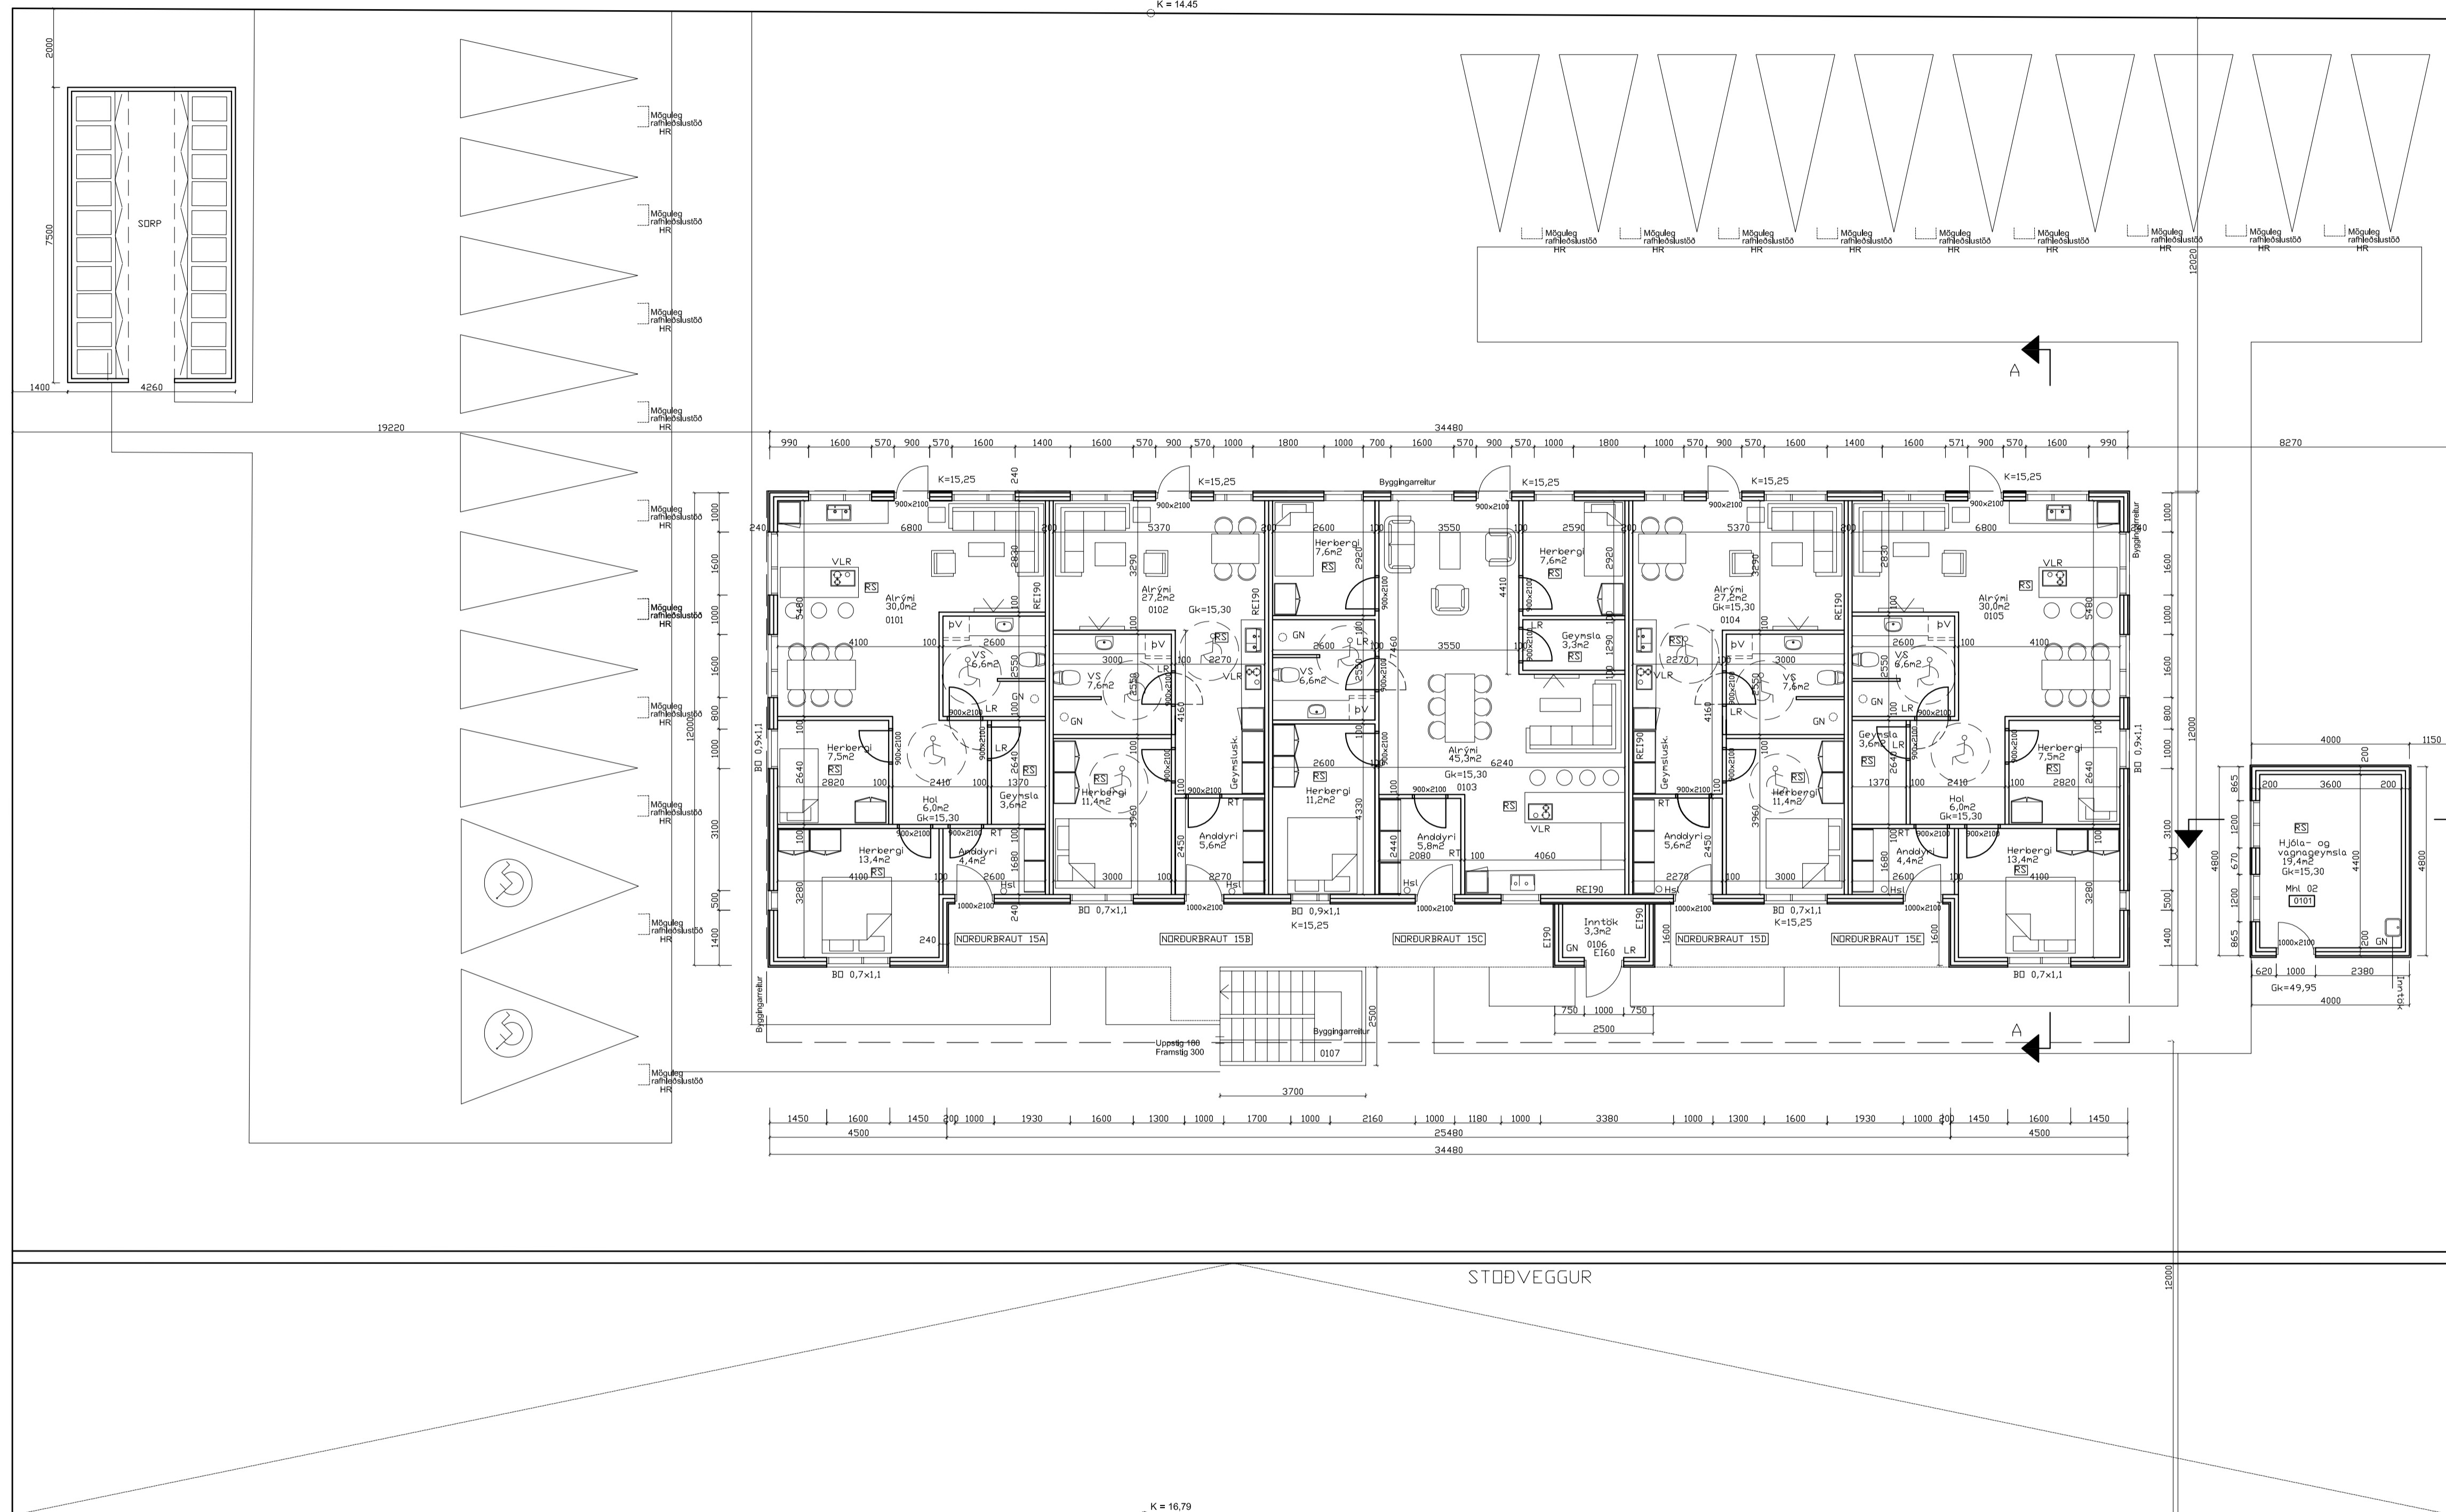

Lóðarmörk NORÐURBRAUT

Lóðarmörk

Breyting: Dags: Lýsing:		
<b>ARKITEKTASTOFAN AUSTURVÖLLUR</b>		
FLÓDASEL 66, 105 REYKJAVÍK Sími: 698-6930 Kristjanarc@gmail.com arkast@mmedia.is		
KRISTJÁN BJARNASON BYGG FR. BFI s: 698-6930 Kl: 120369-6479		
VERKEFNI:	<b>HRAUNTÚN 15, HVAMMSTANGA MHL 01 OG 02</b>	
TEIKNING:	<b>GRUNNMYND 1 HÆÐ</b>	
DAGS/TEIKNAD:	24.5.2025 / KB	BREYTING:
SGN:		
MÆLKV:	1:100 A1	VERK NR: <b>673</b>
		TEIKN NR: <b>102</b>

# Undirritunarsíða

Samþykkt 17.07.2025  
Bogi Magnúsen Kristinsson